

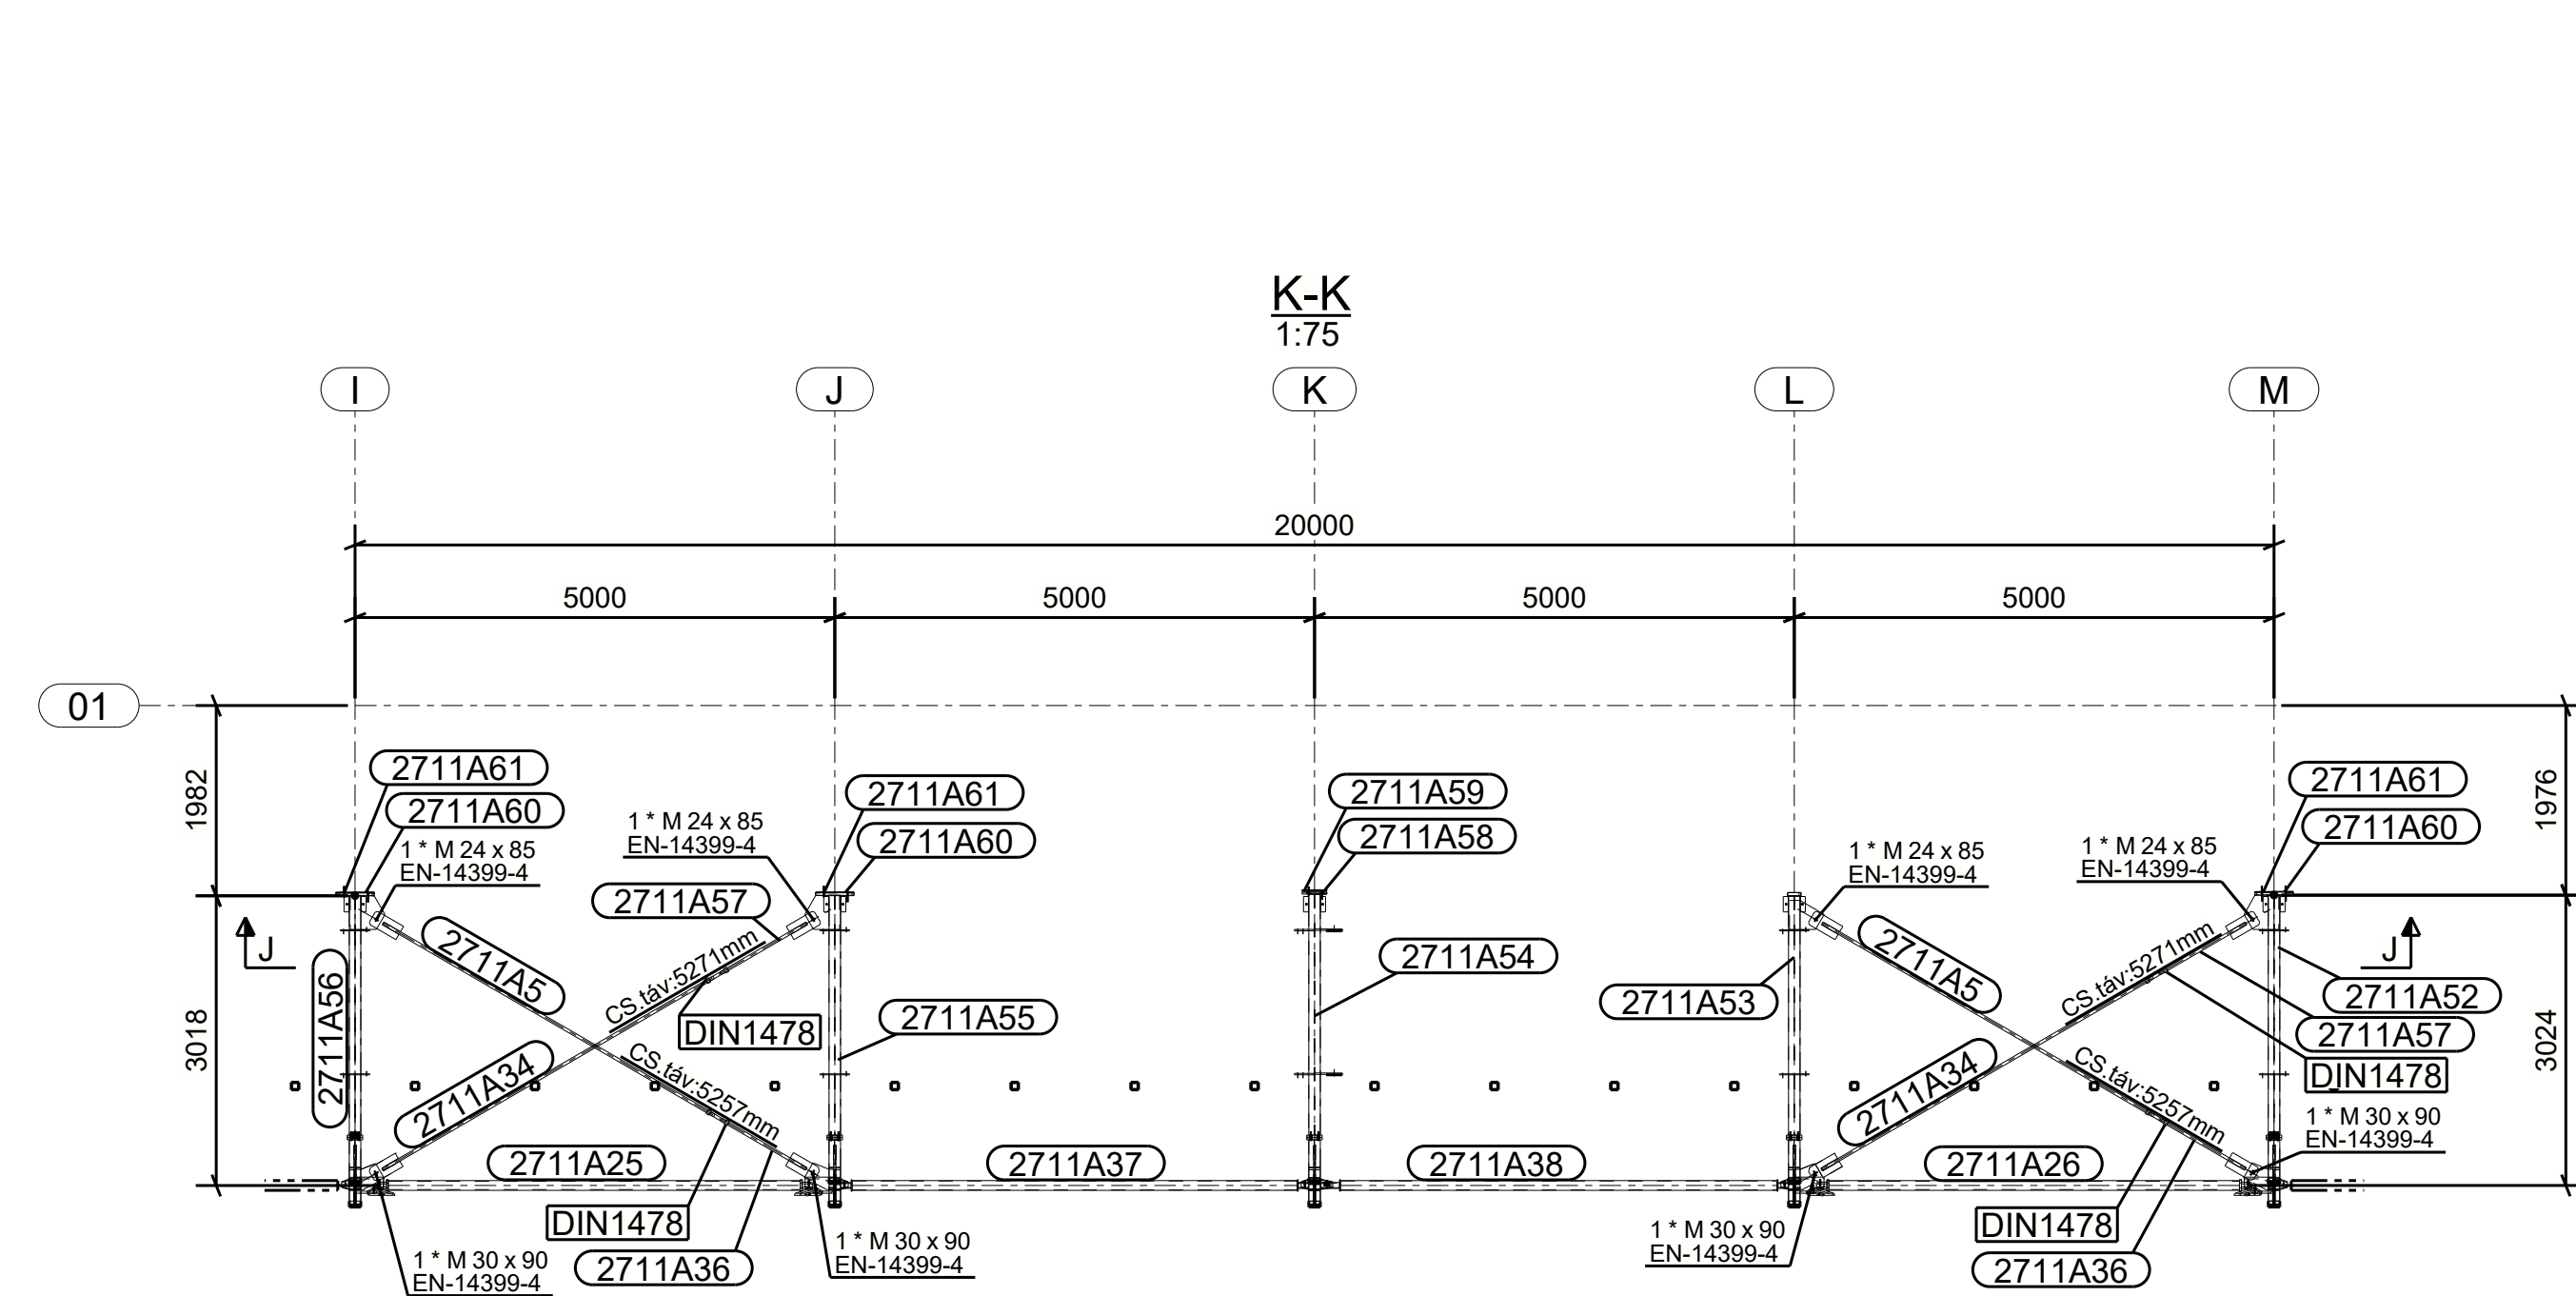
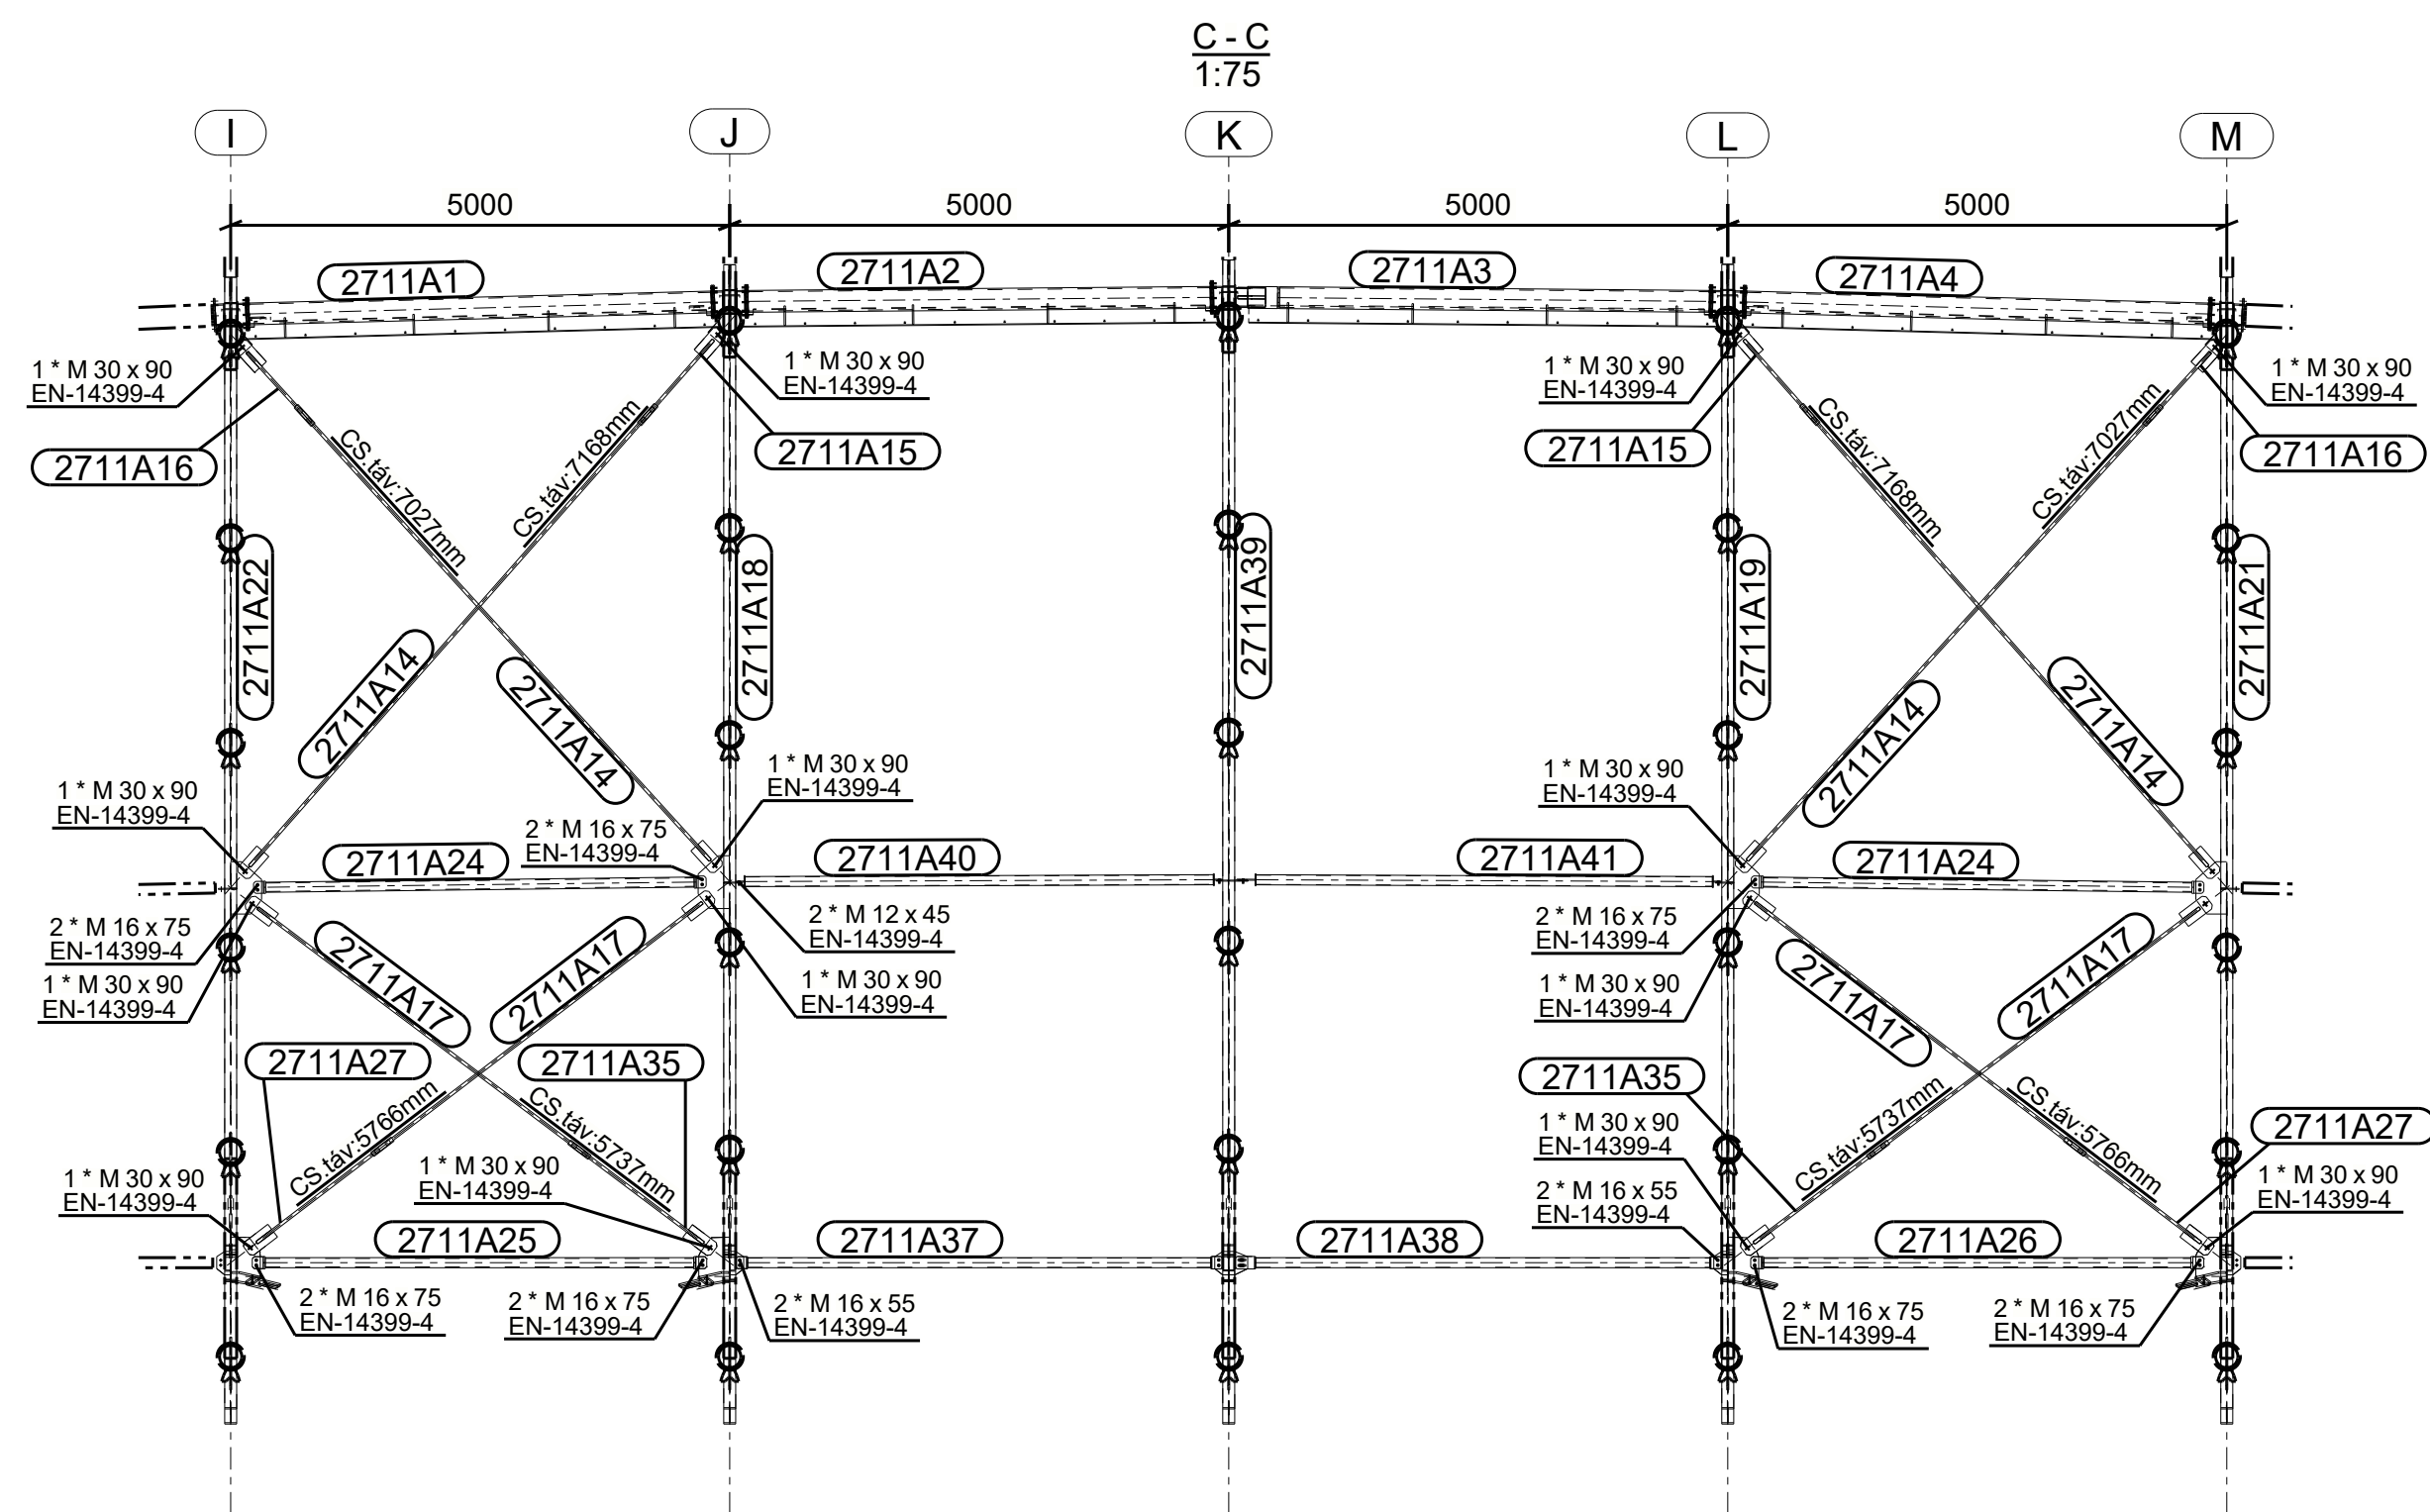





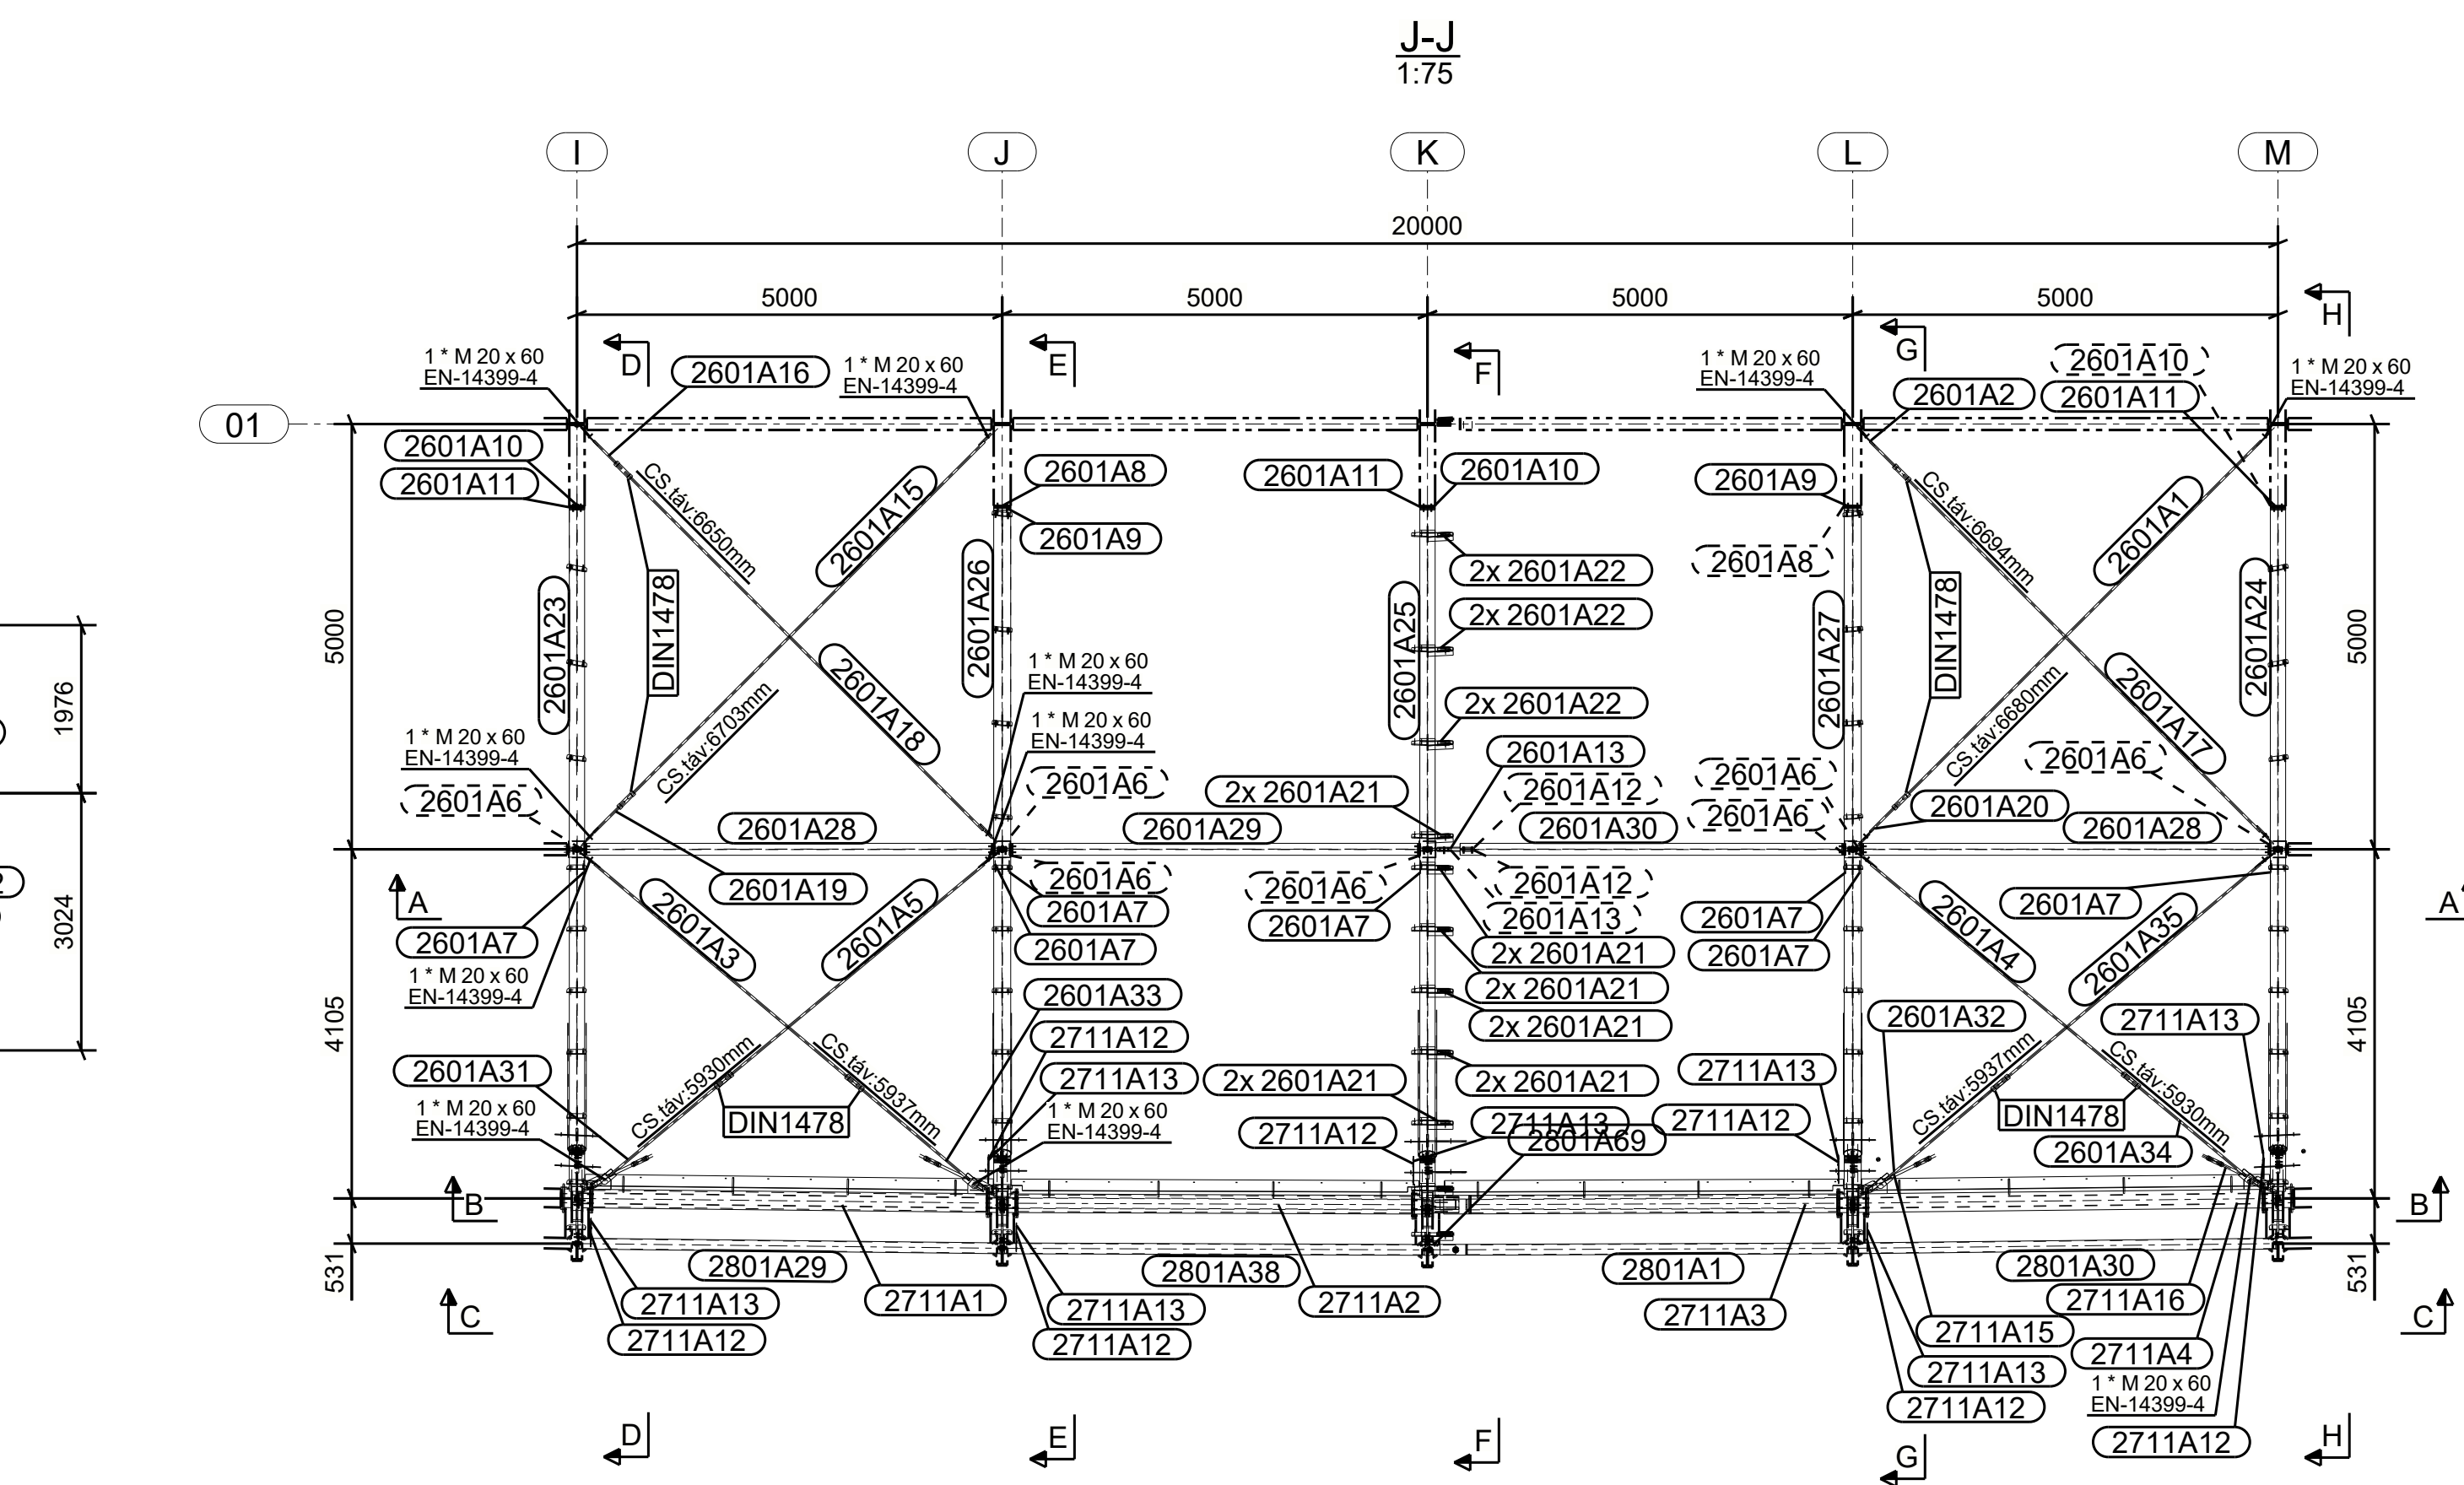


A nem jelölt hézagolók:
 2801A44-PL2
 2801A45-PL3
 2801A46-PL3
 2801A49-PL3
 2801A50-PL3
 2801A51-PL3
 2801A52-PL3


B-B
 1:75

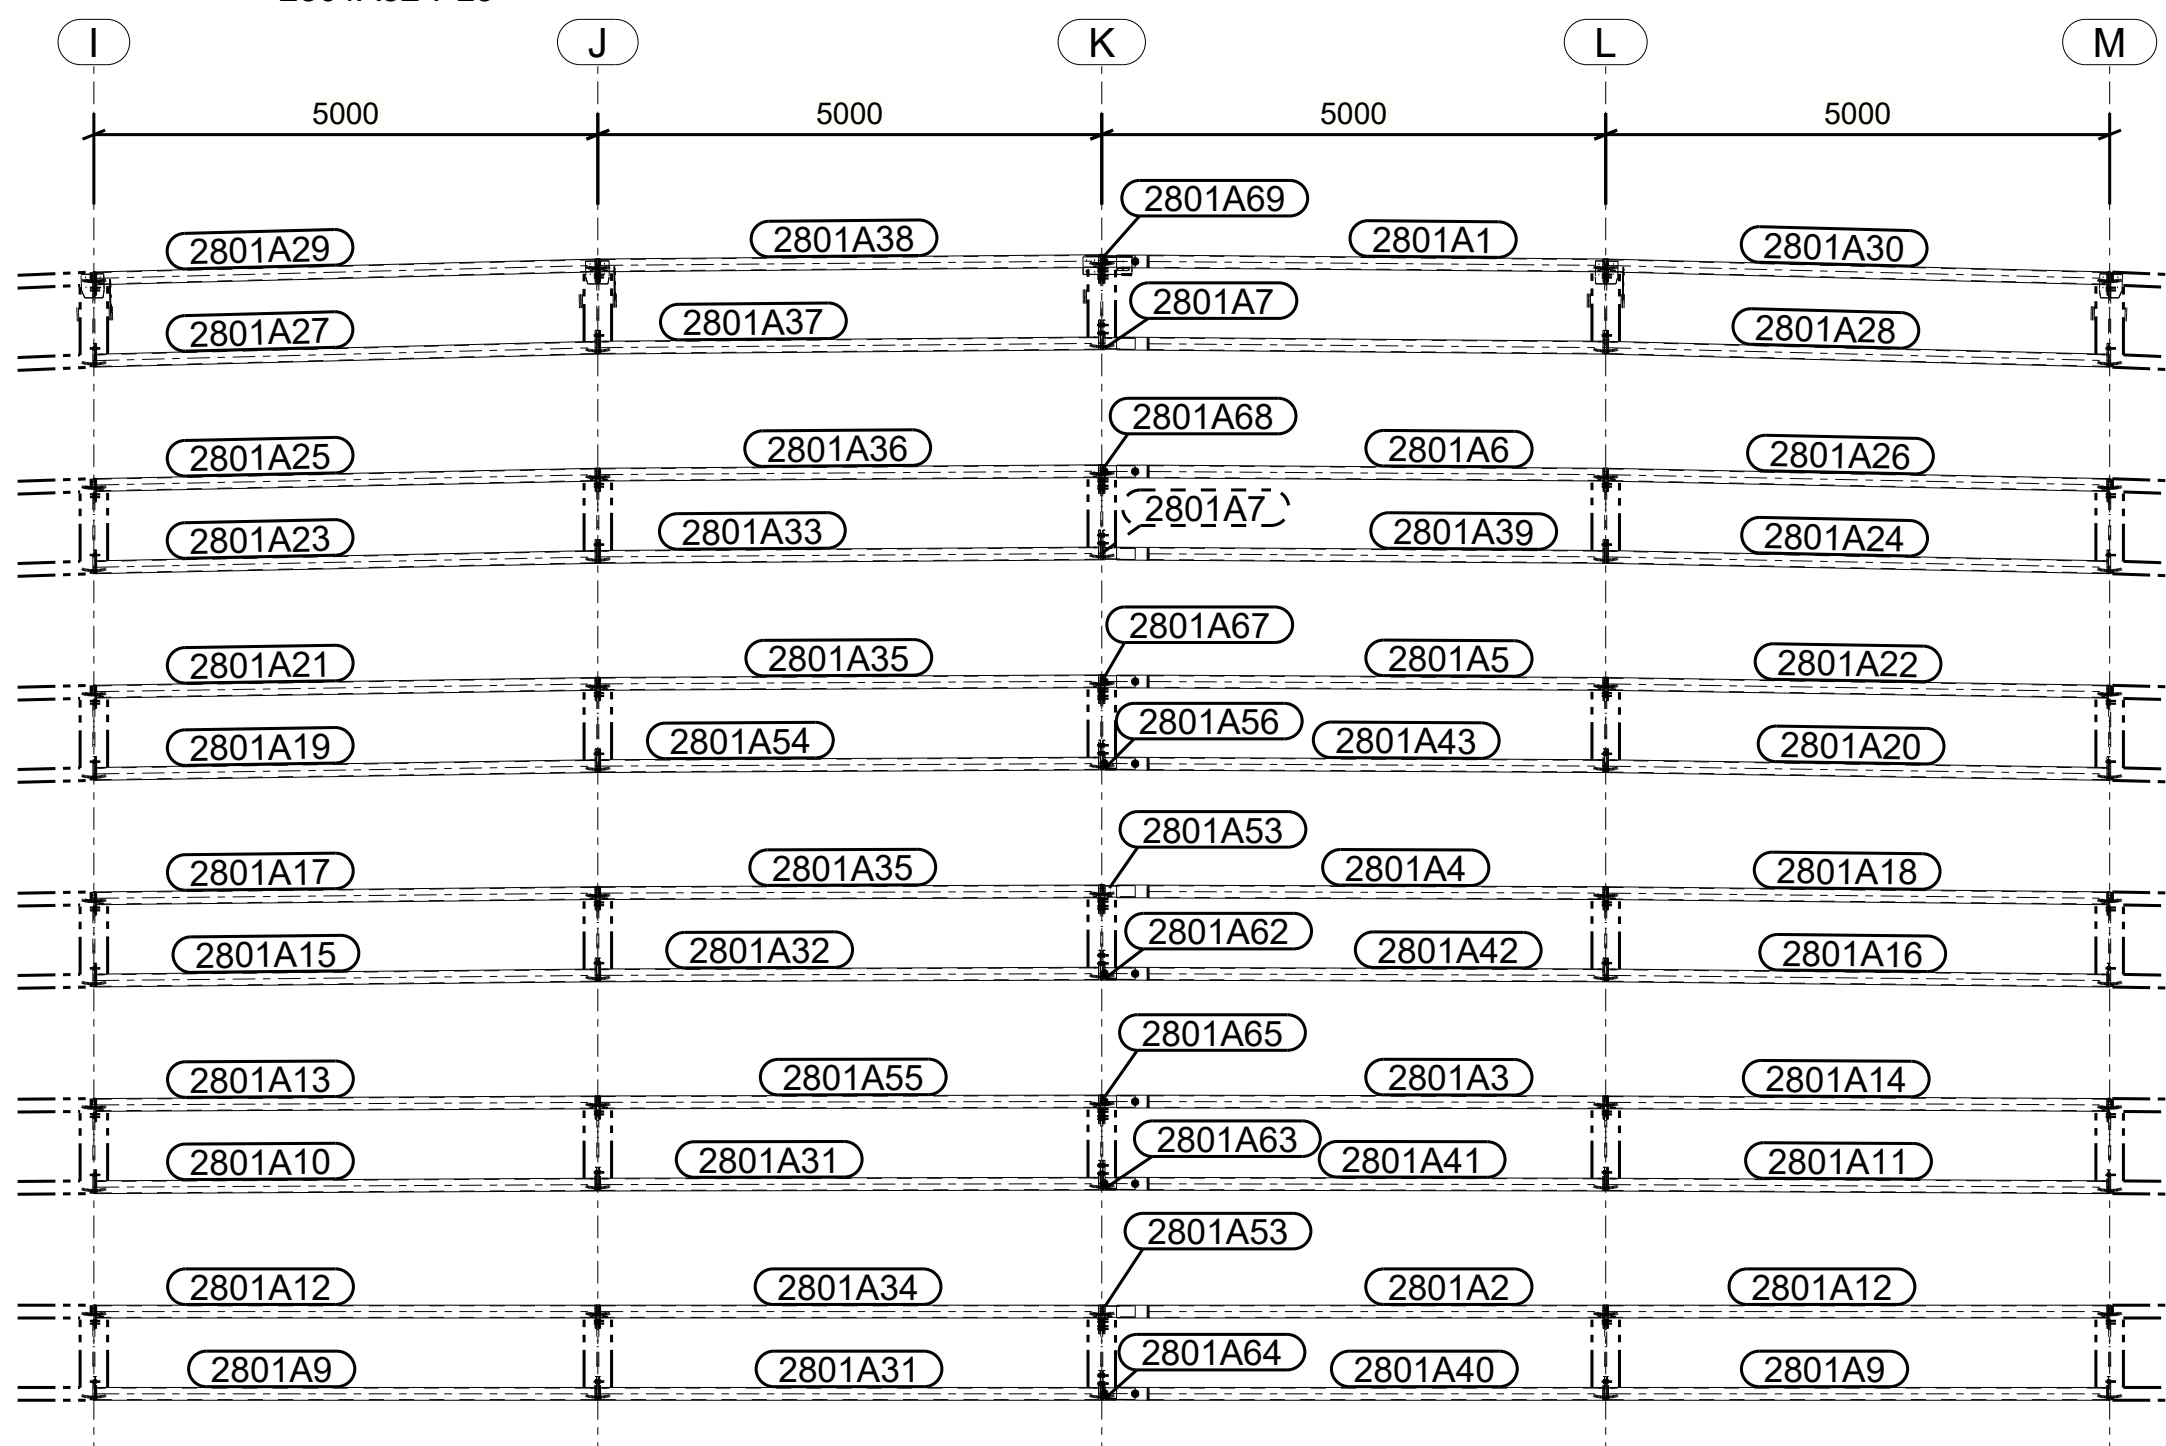


H-H
 1:75

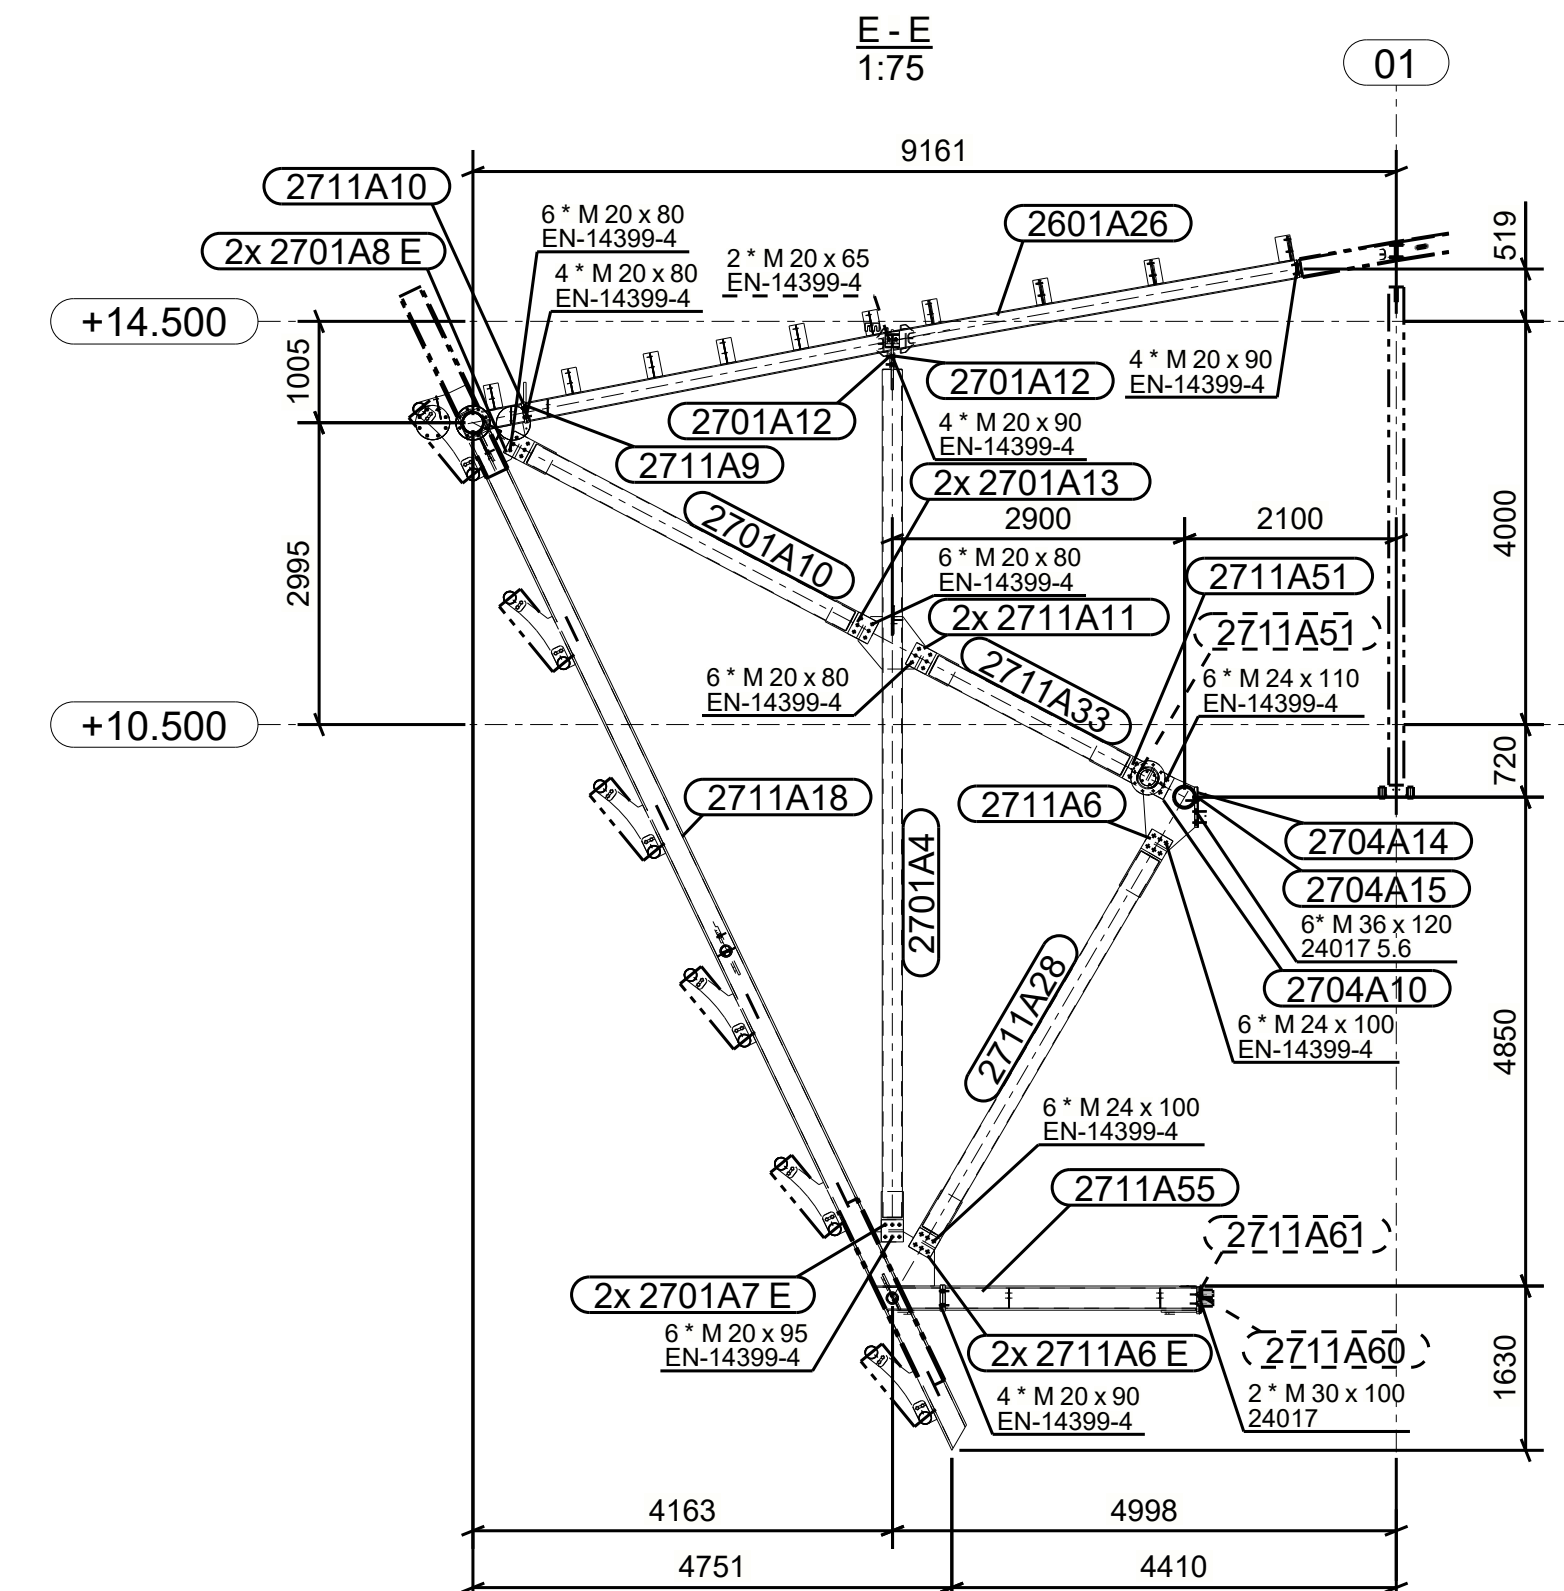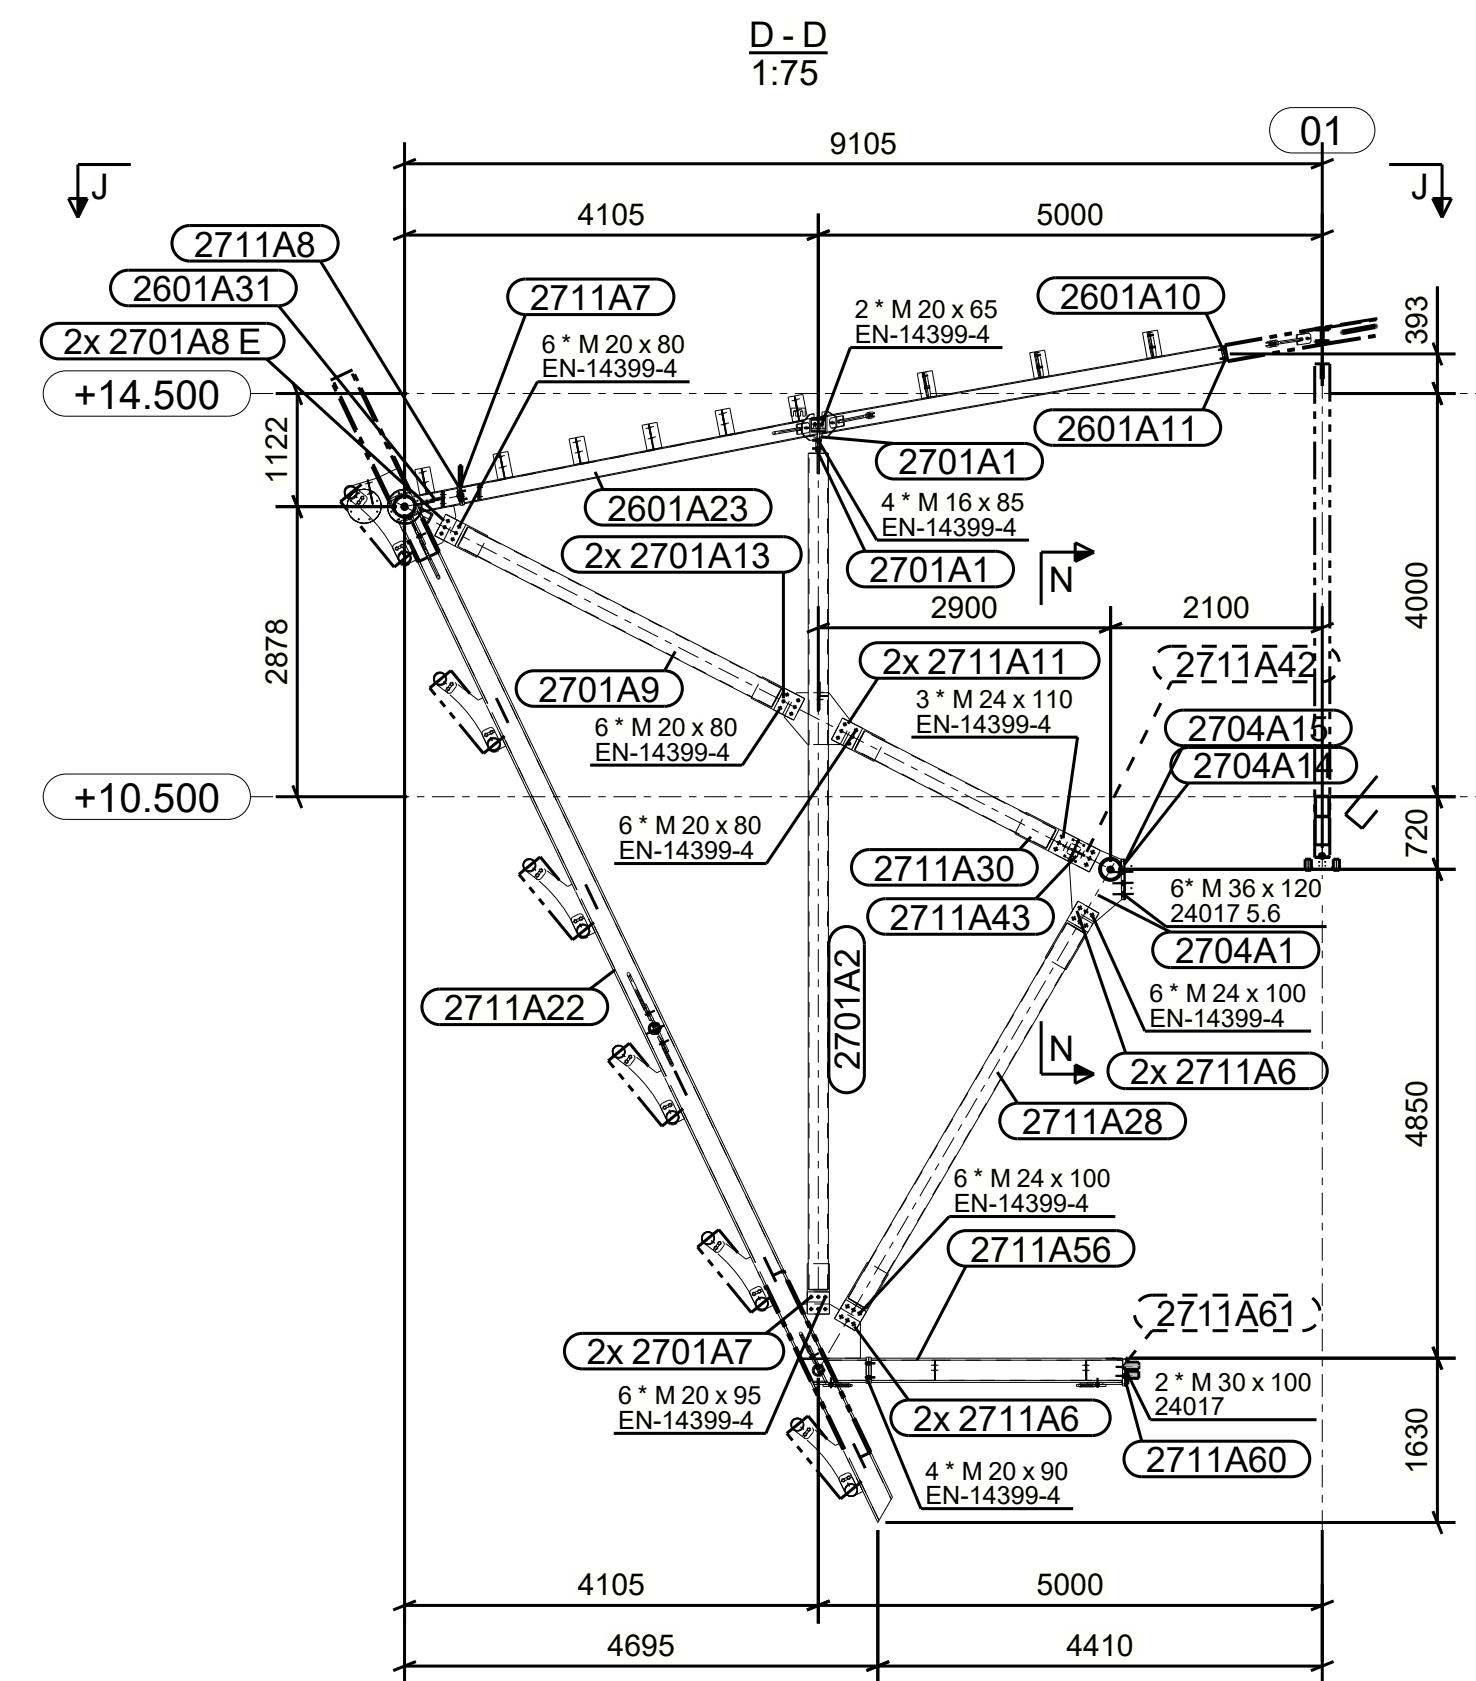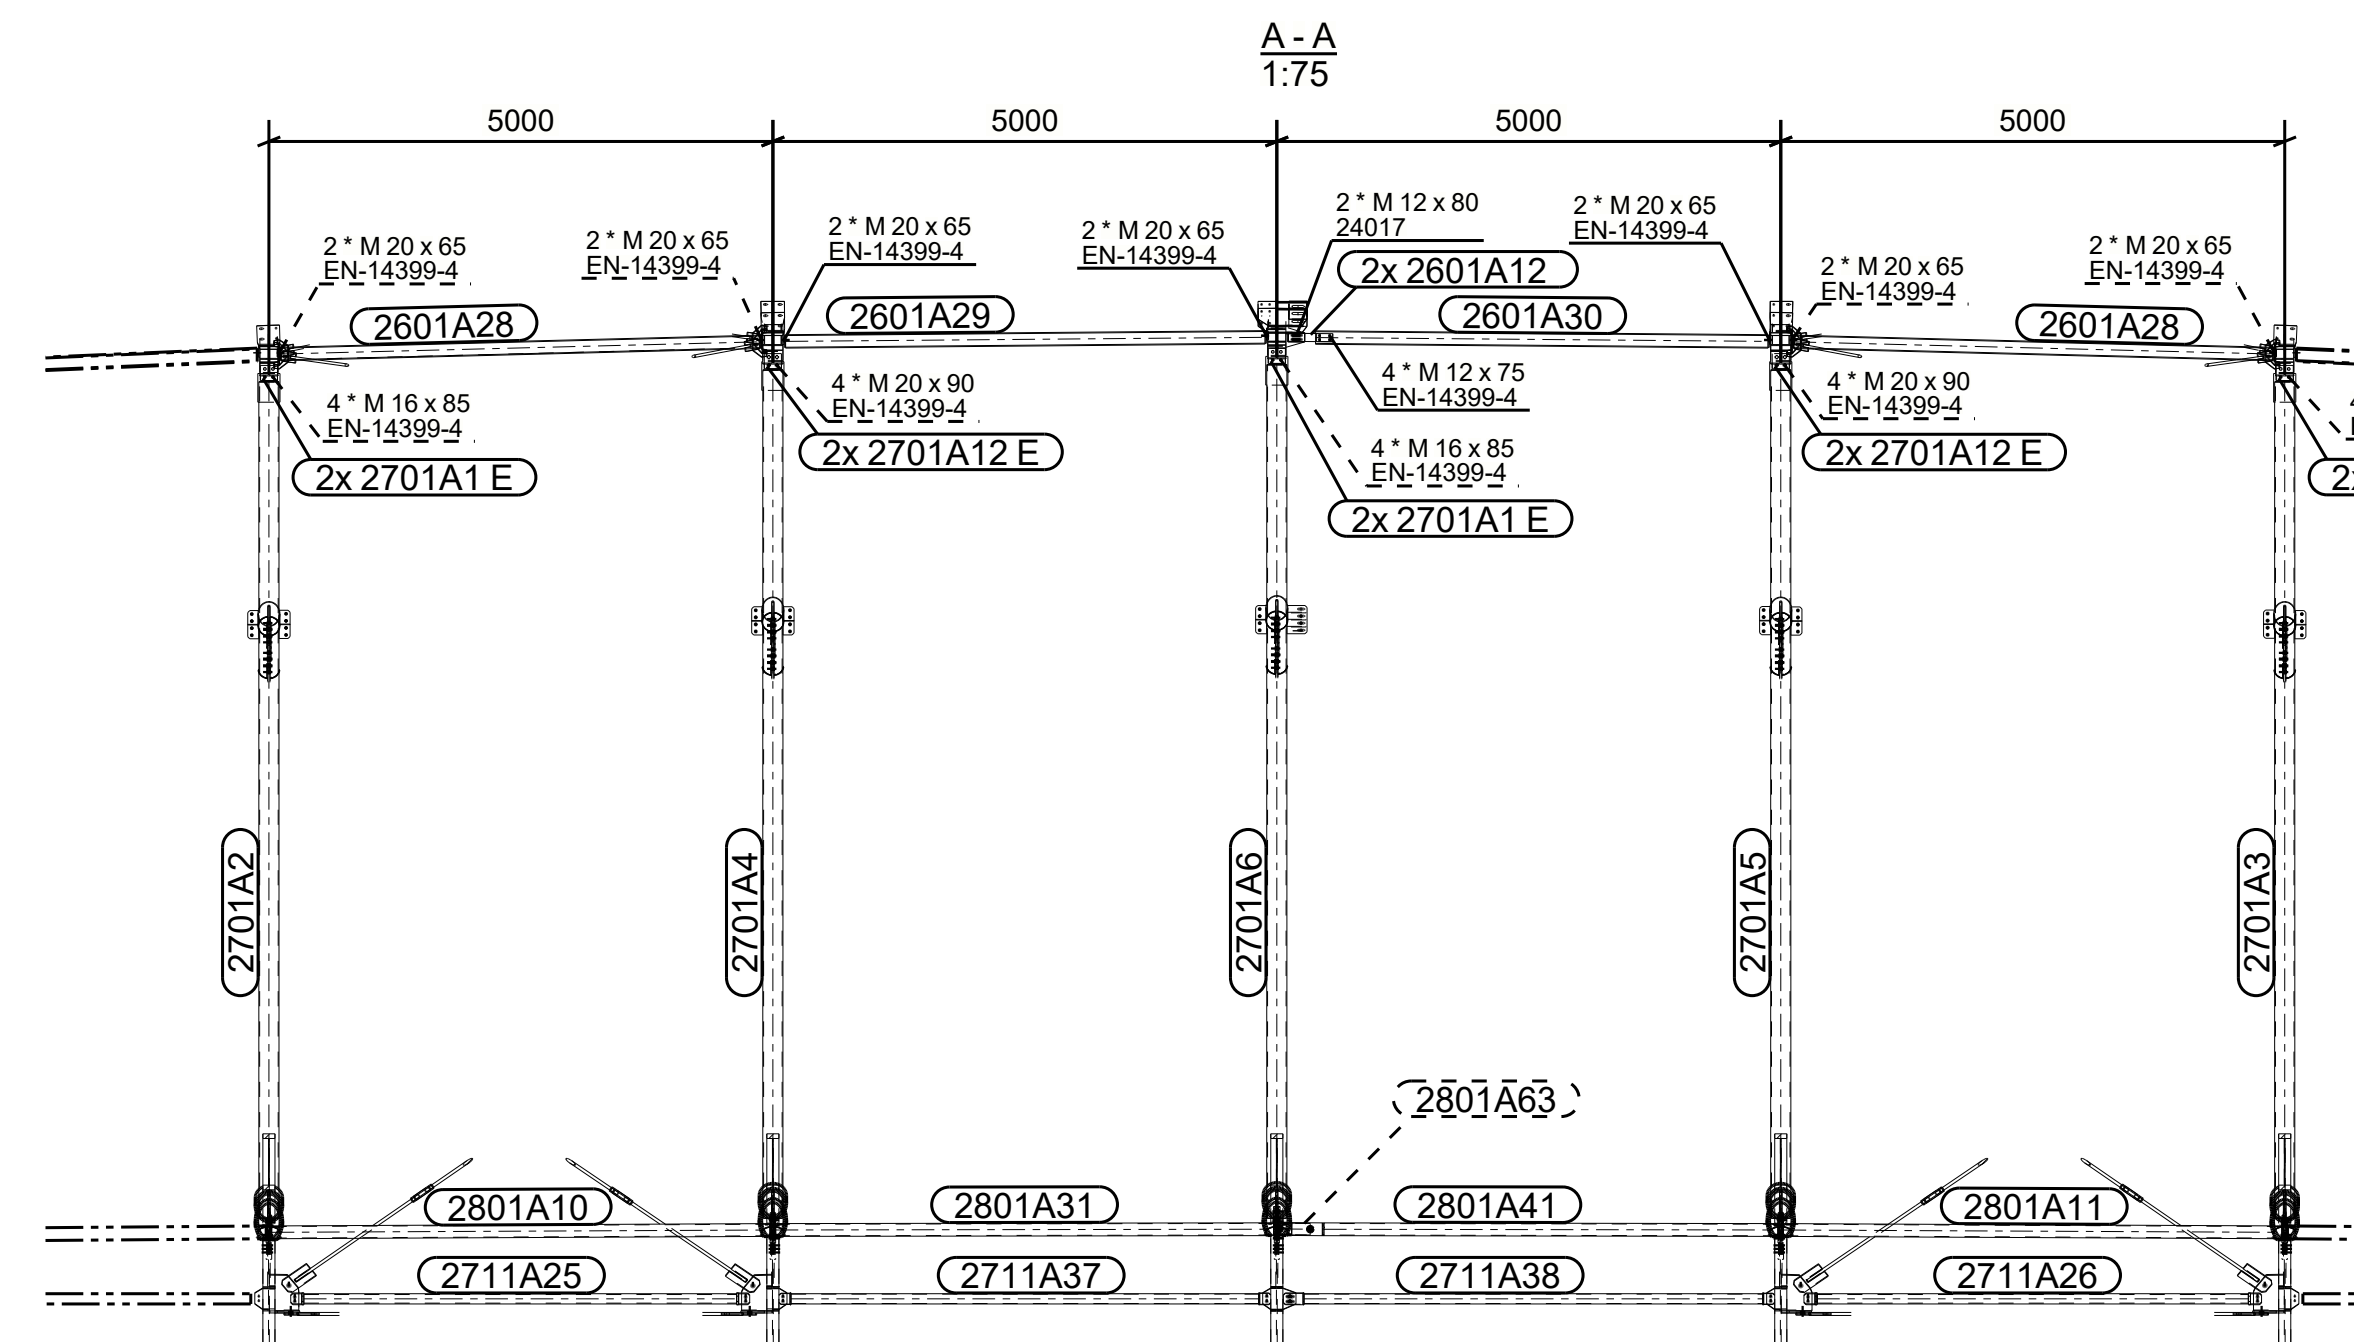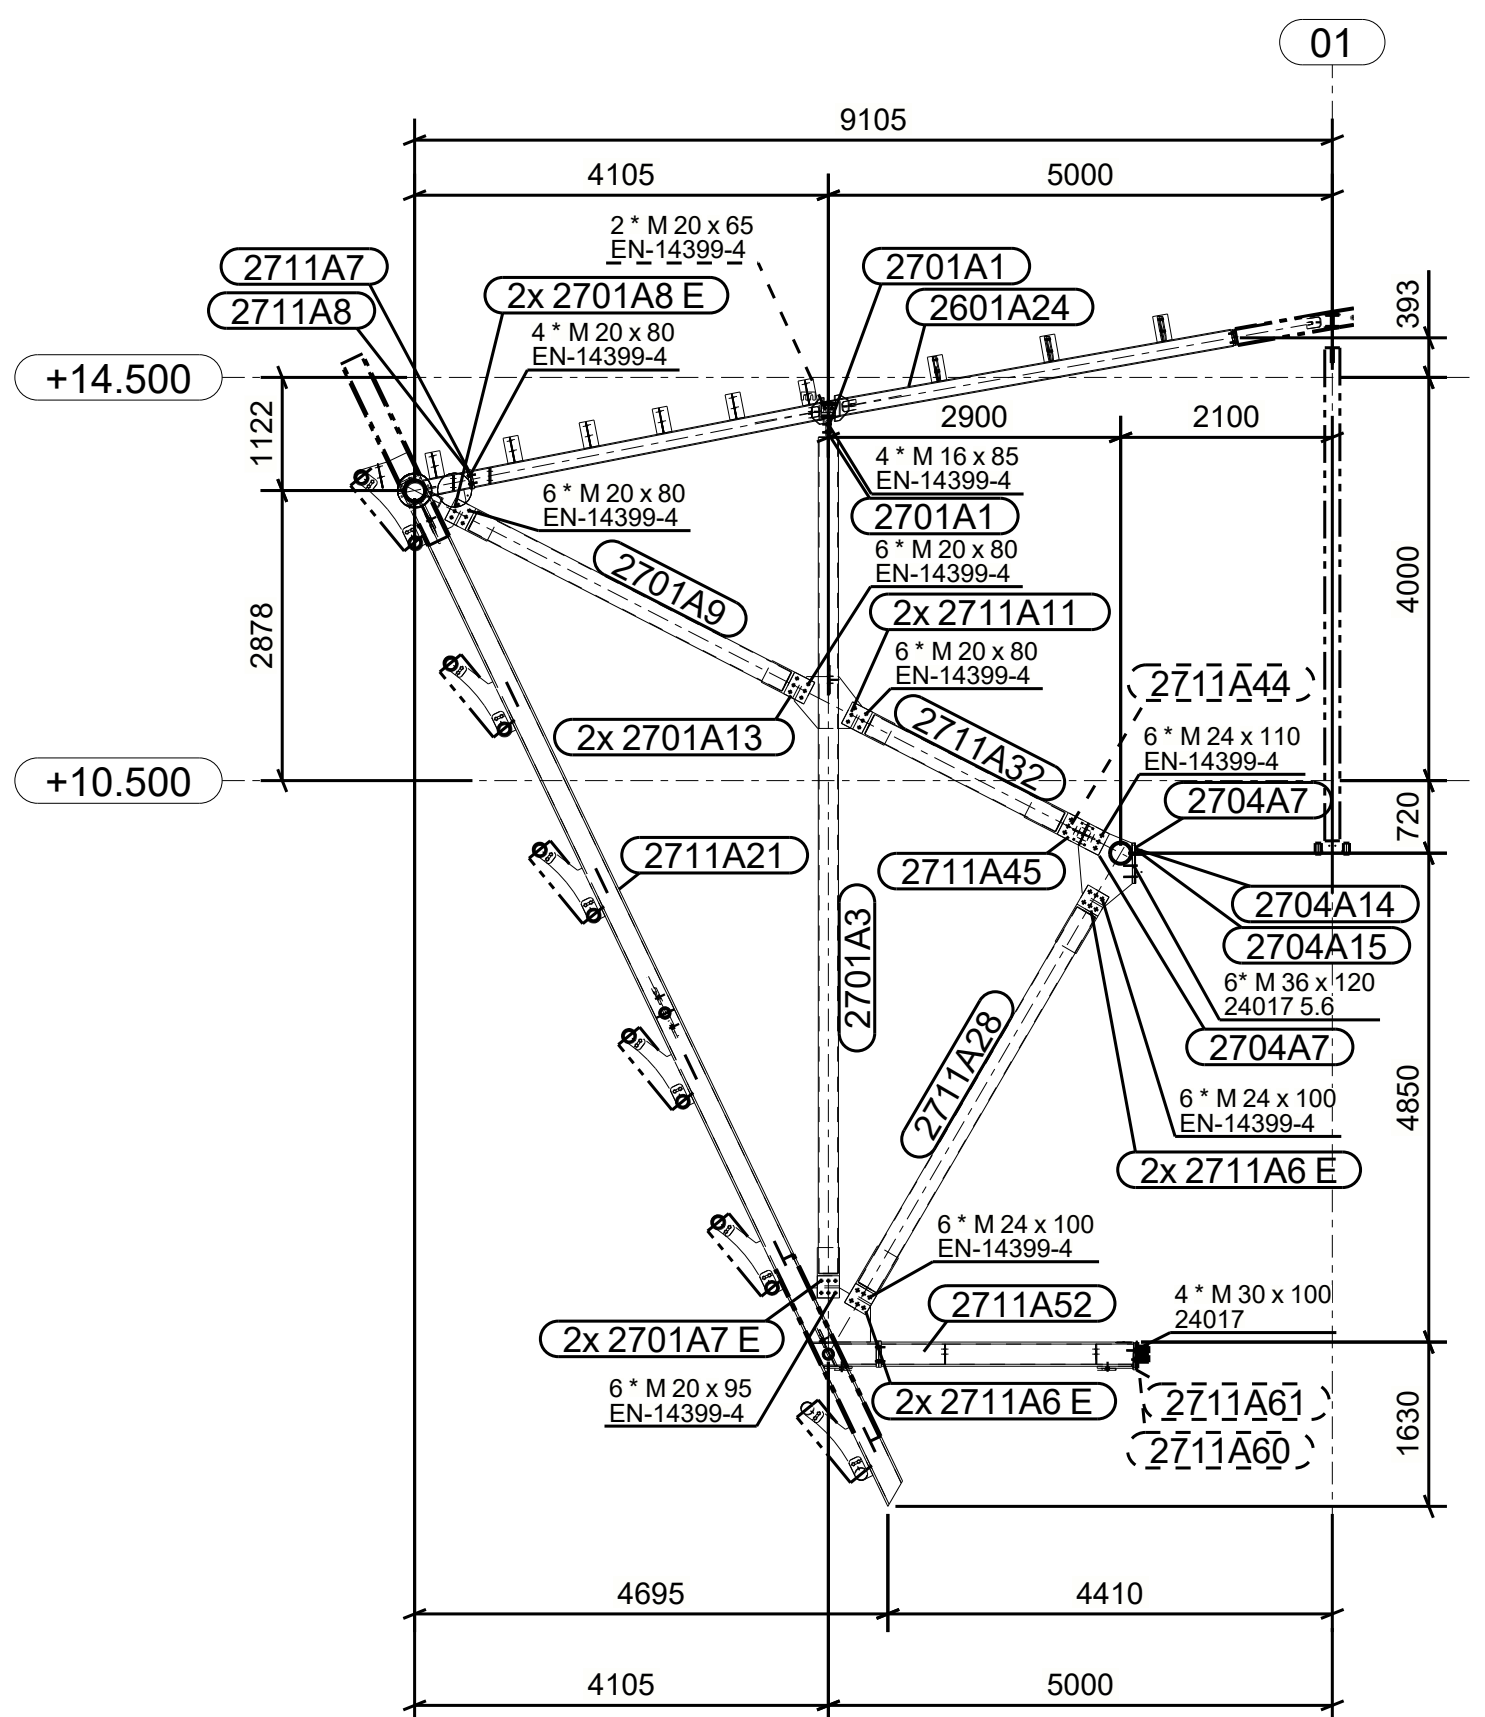


F-F
 1:75

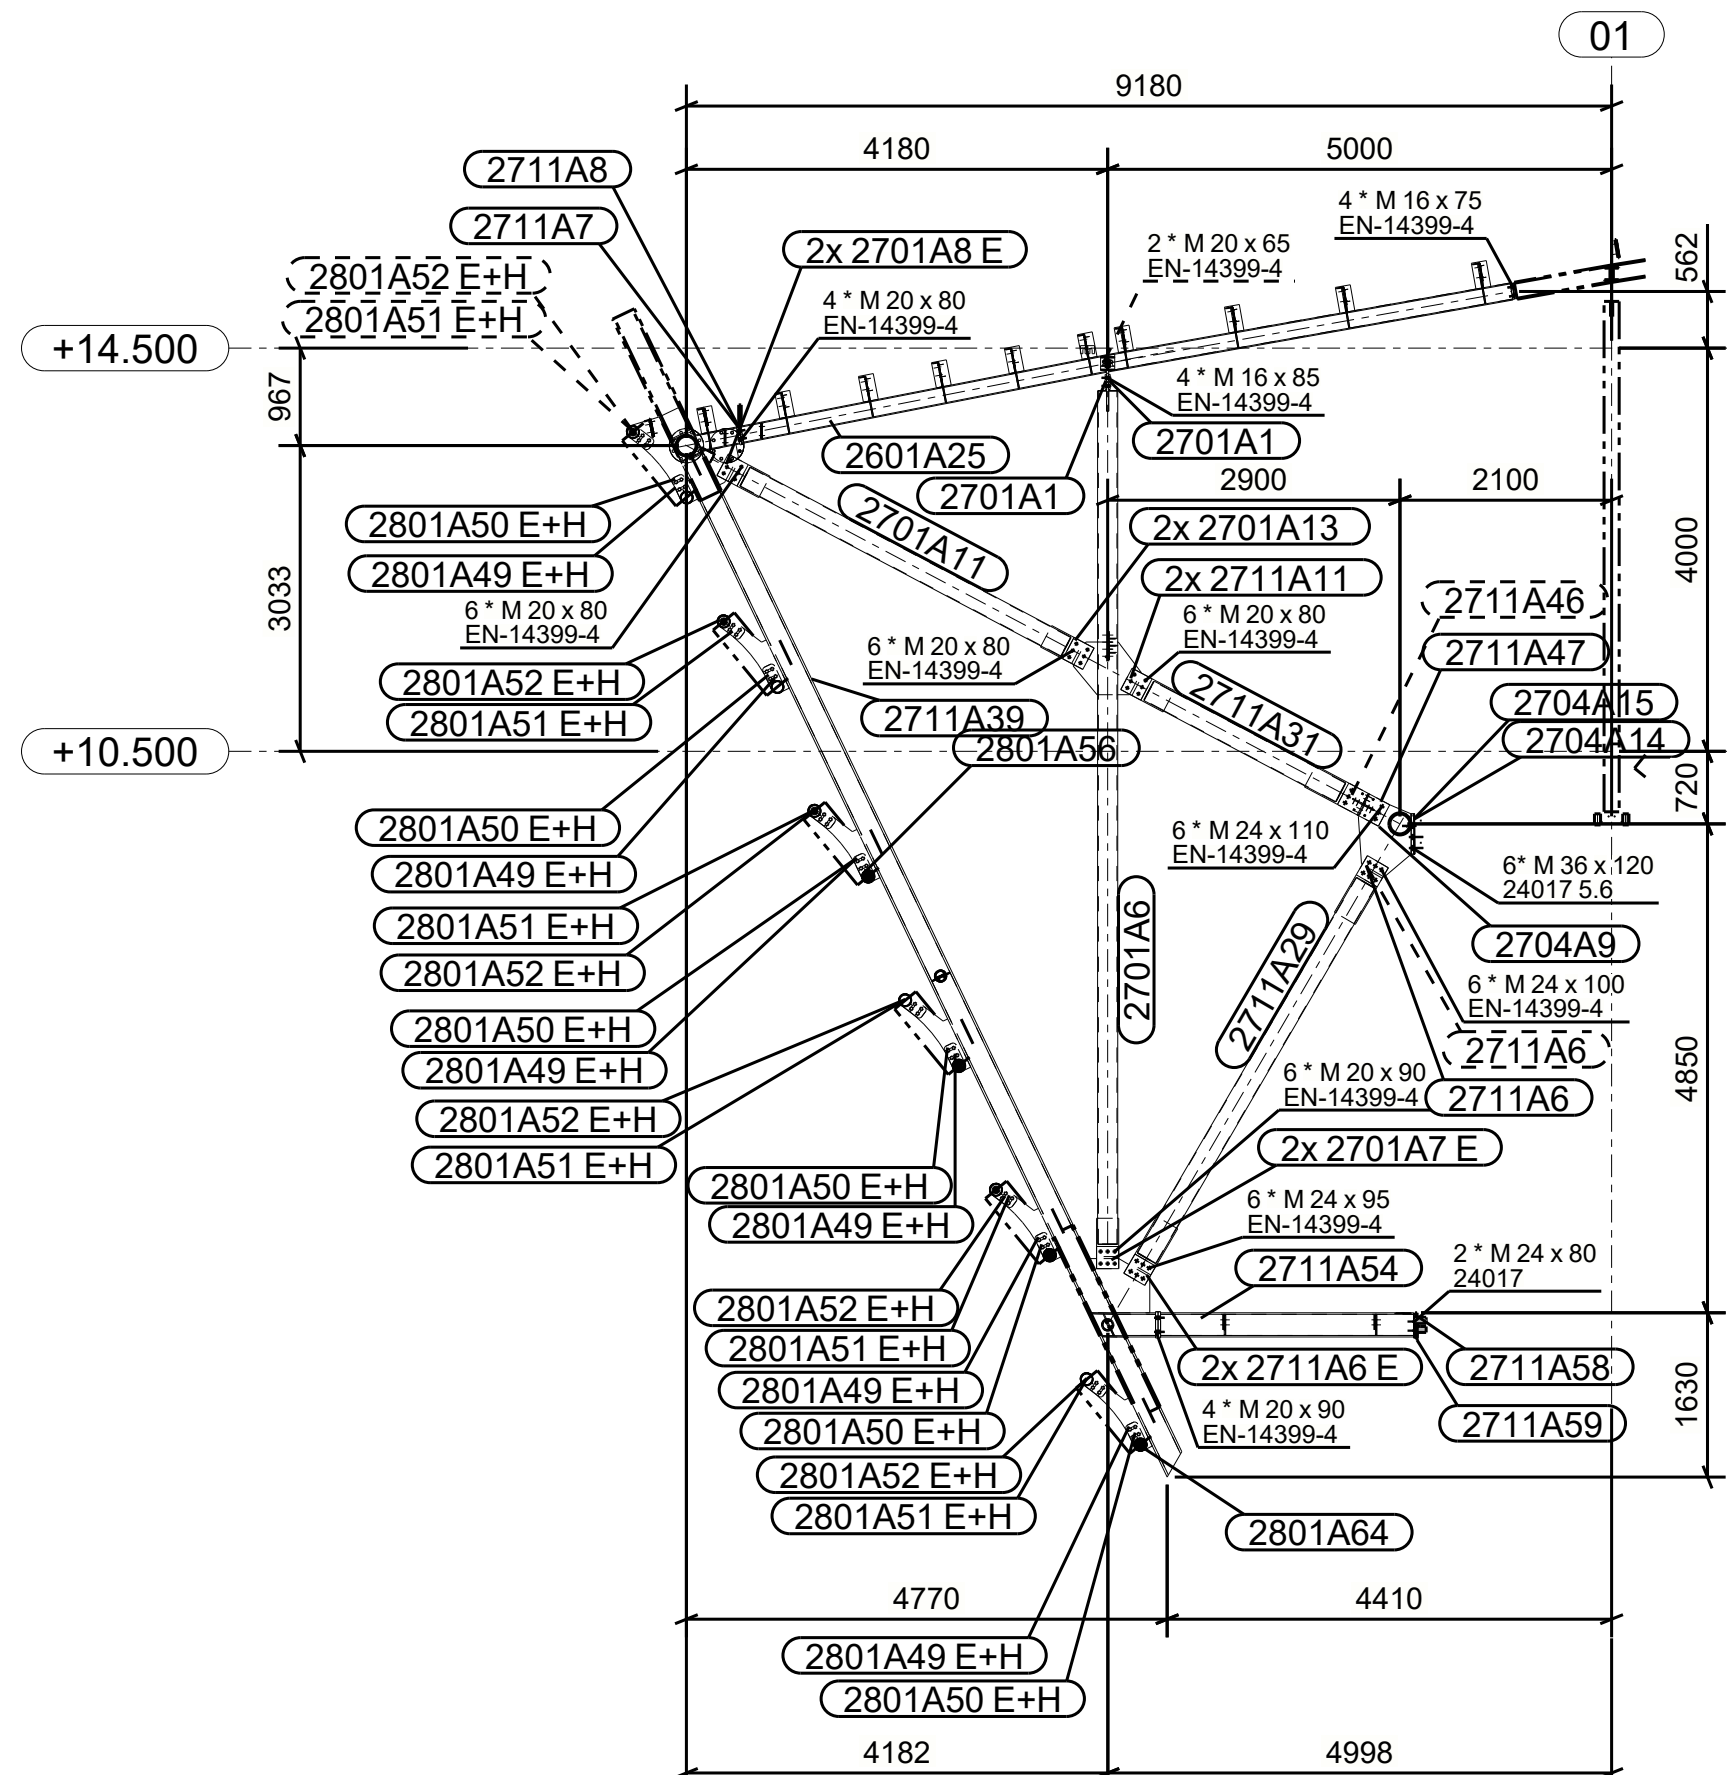

G-G
 1:75

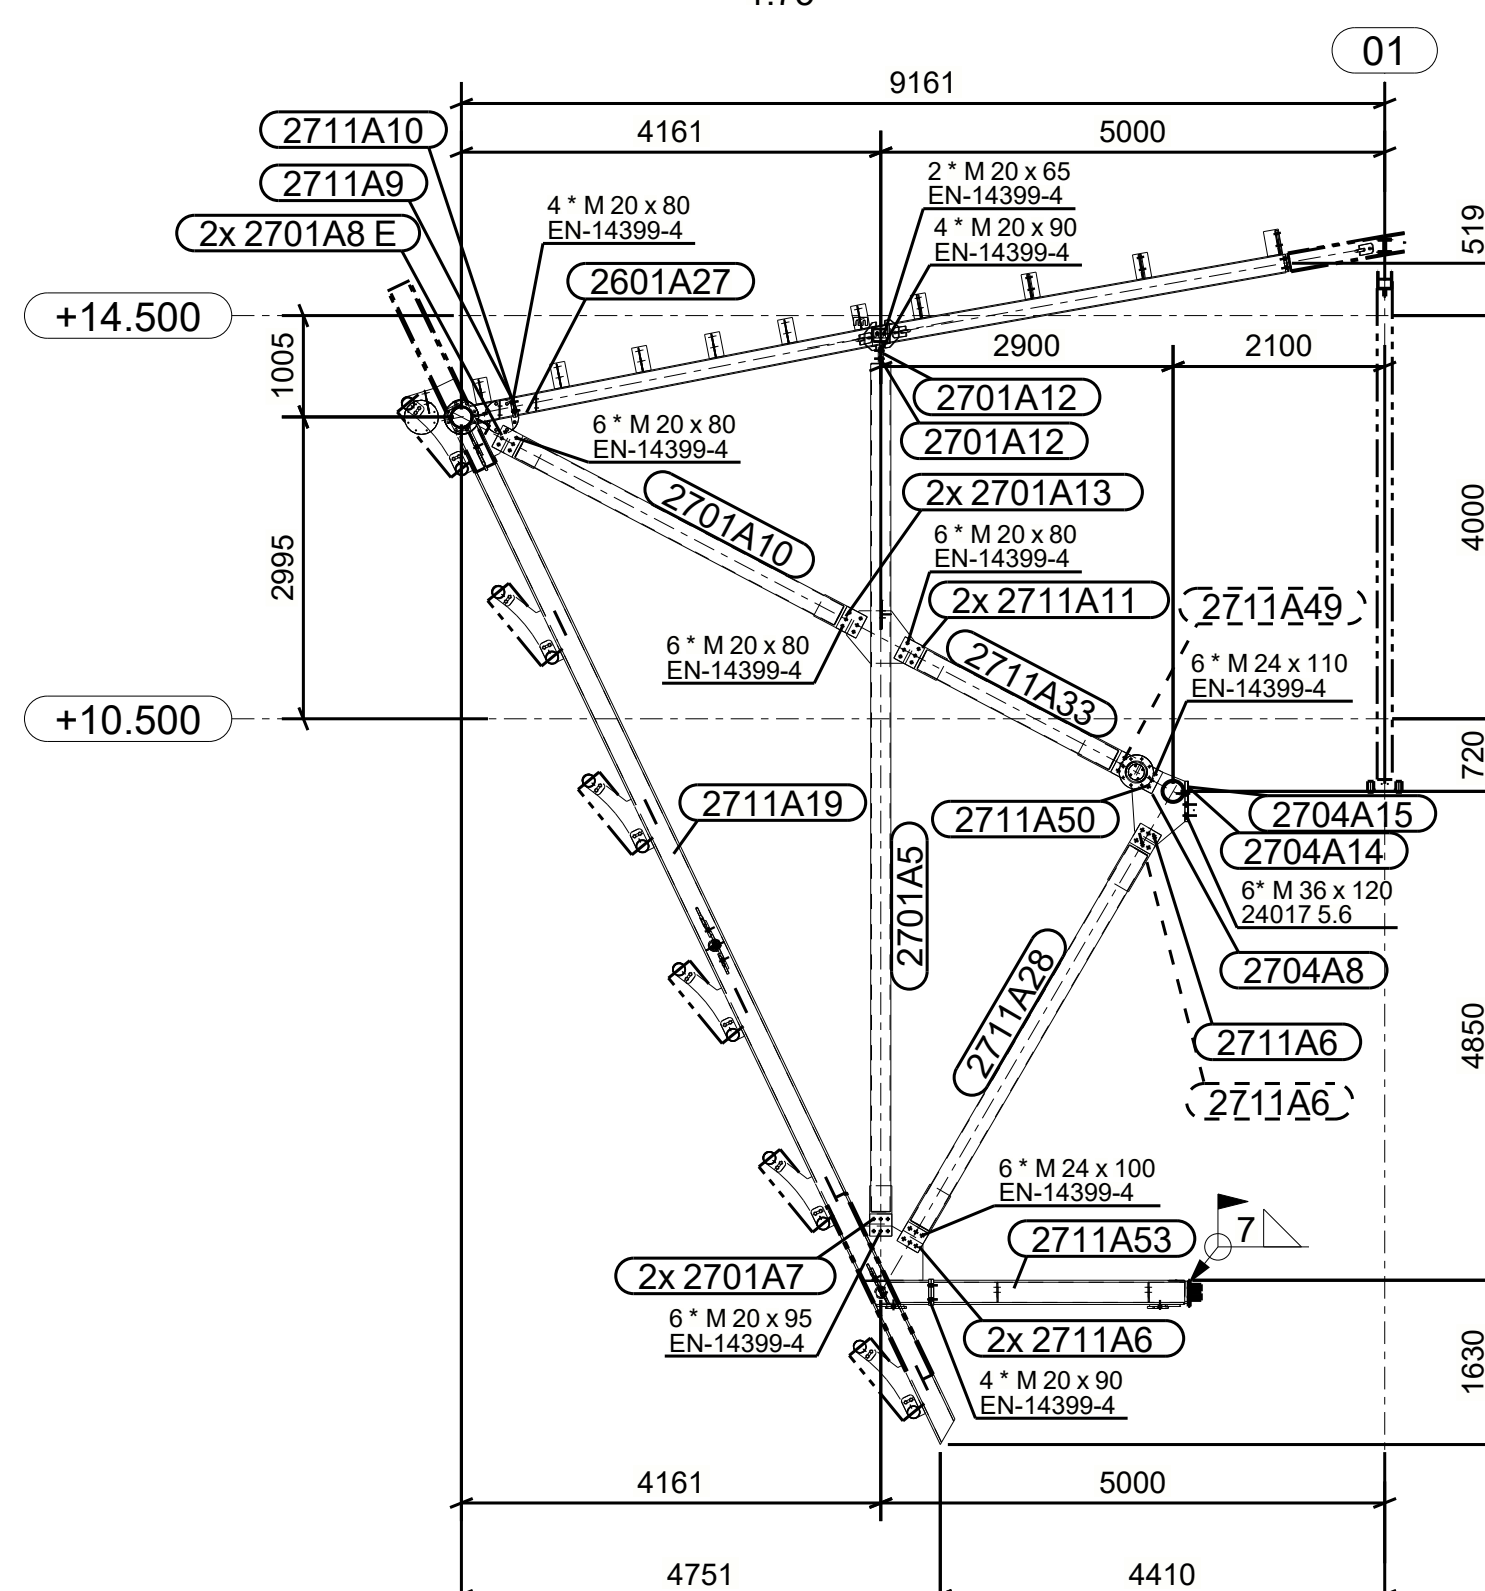

J-J
 1:50

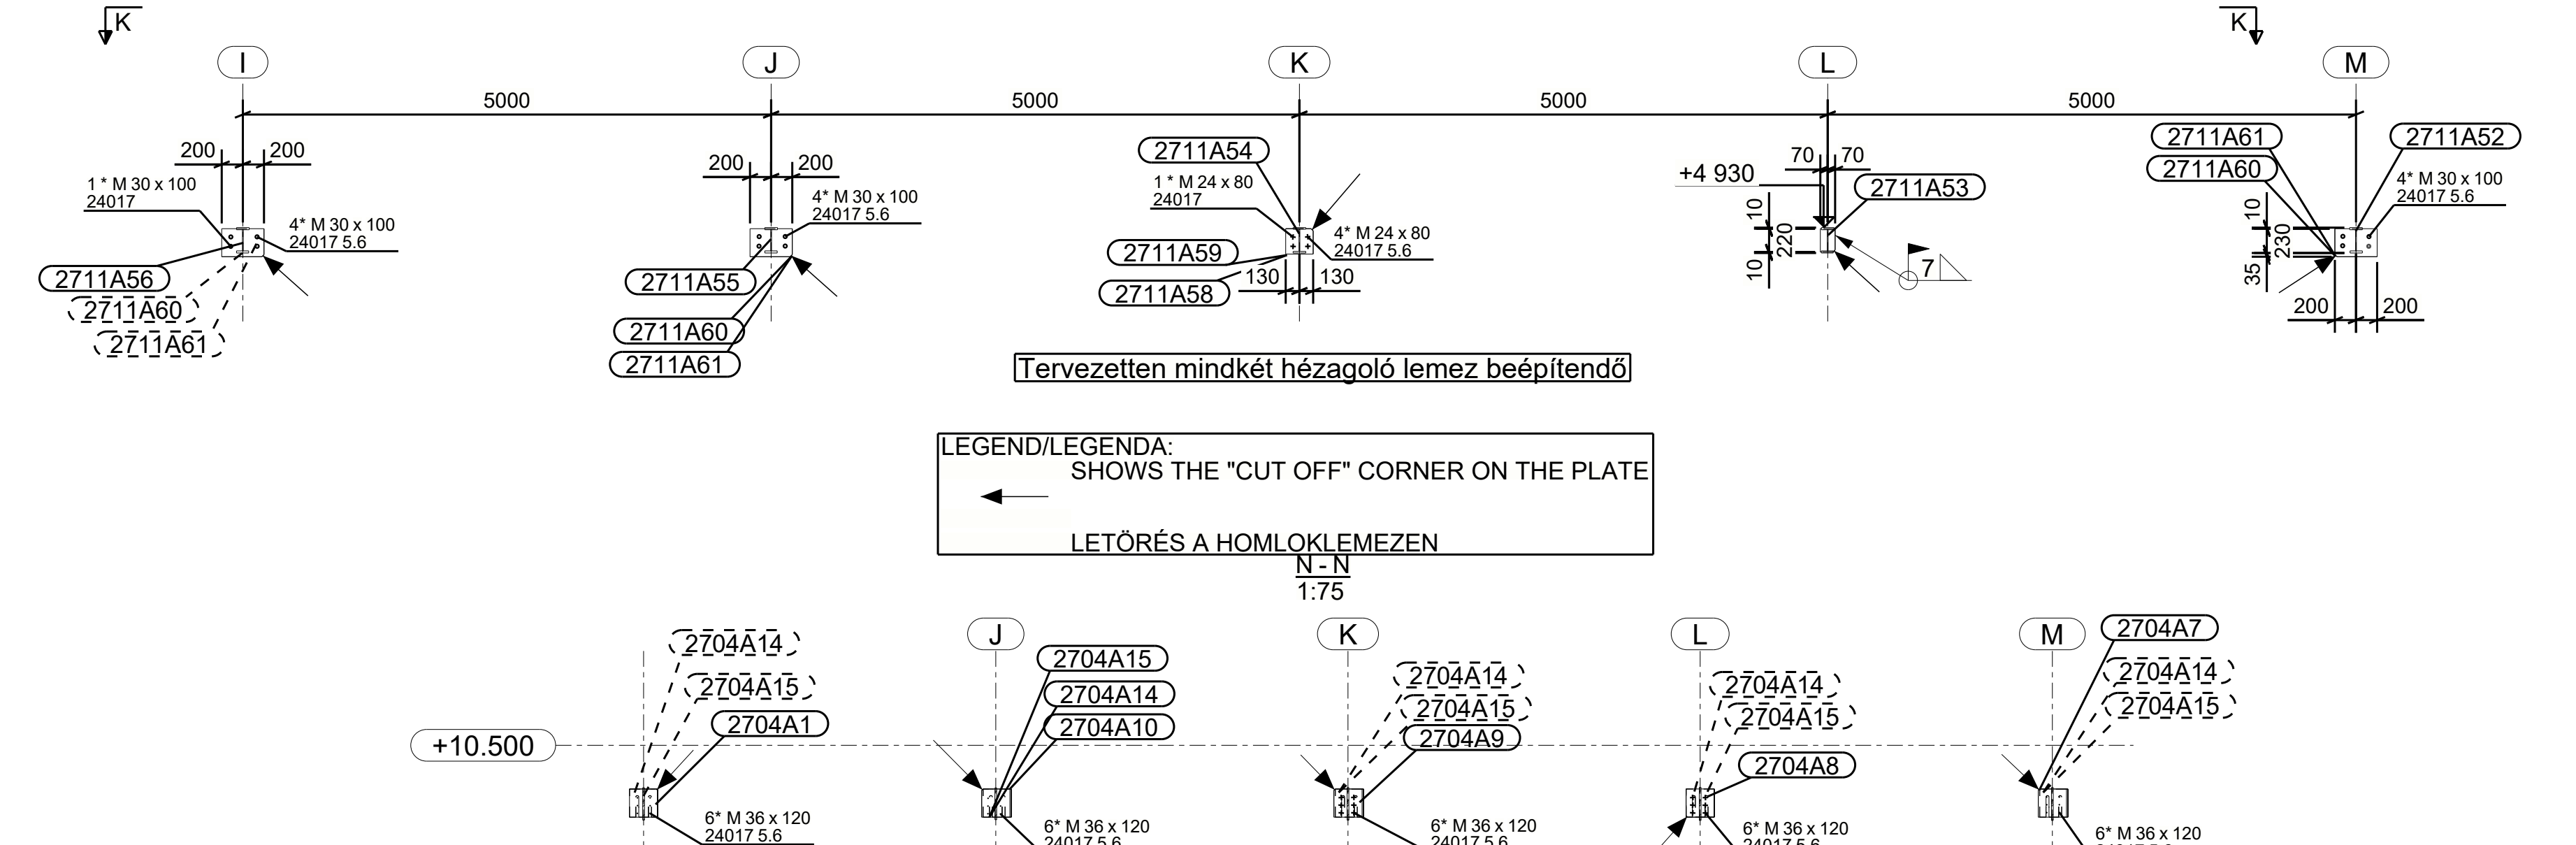

Tervezeten mindkét hézagoló lemez beépítendő

LEGENDA/LEGENDA:
 SHOWS THE "CUT OFF" CORNER ON THE PLATE
 LETŐRÉS A HOMLOKLÉMEZEN

Tervezeten mindkét hézagoló lemez beépítendő

ÉPÍTŐTŐ:	ÉPÍTŐTŐ CÍME:
LETERESZTÉS MEGNEVEZÉSE:	
LETERESZTÉS HELYE:	LETERESZTÉS HELYRAJZ SZÁMA:
8000 Székesfehérvár	020262/25
GENERAL TERVEZÉS - KIVETÜL TERV:	
bim GROUP Kft.	
GENERAL TERVEZÉS - KIVETÜL TERV - CM:	
1095 Budapest, Mester u. 87.	
VEZÉRSZABÁLYOZÓ:	
Václav Csaba CEO, Bally Zsolt COO	
STATIKA:	
bim GROUP Kft.	
GYÁRTÁSTERVEZÉS:	
bim GROUP Kft.	
TERV TÍPUSA:	MUNKASZÁM/RAJZ SZÁM:
Szerelési terv	P22074 M173-M-A-S-05-HA01
TERV MEGNEVEZÉSE:	VERZIÓ: DATUM:
Homlokzati acélok, II. fázis, 09. ütem. 2801,2701, 2704, 2711***	2 2023-02-06