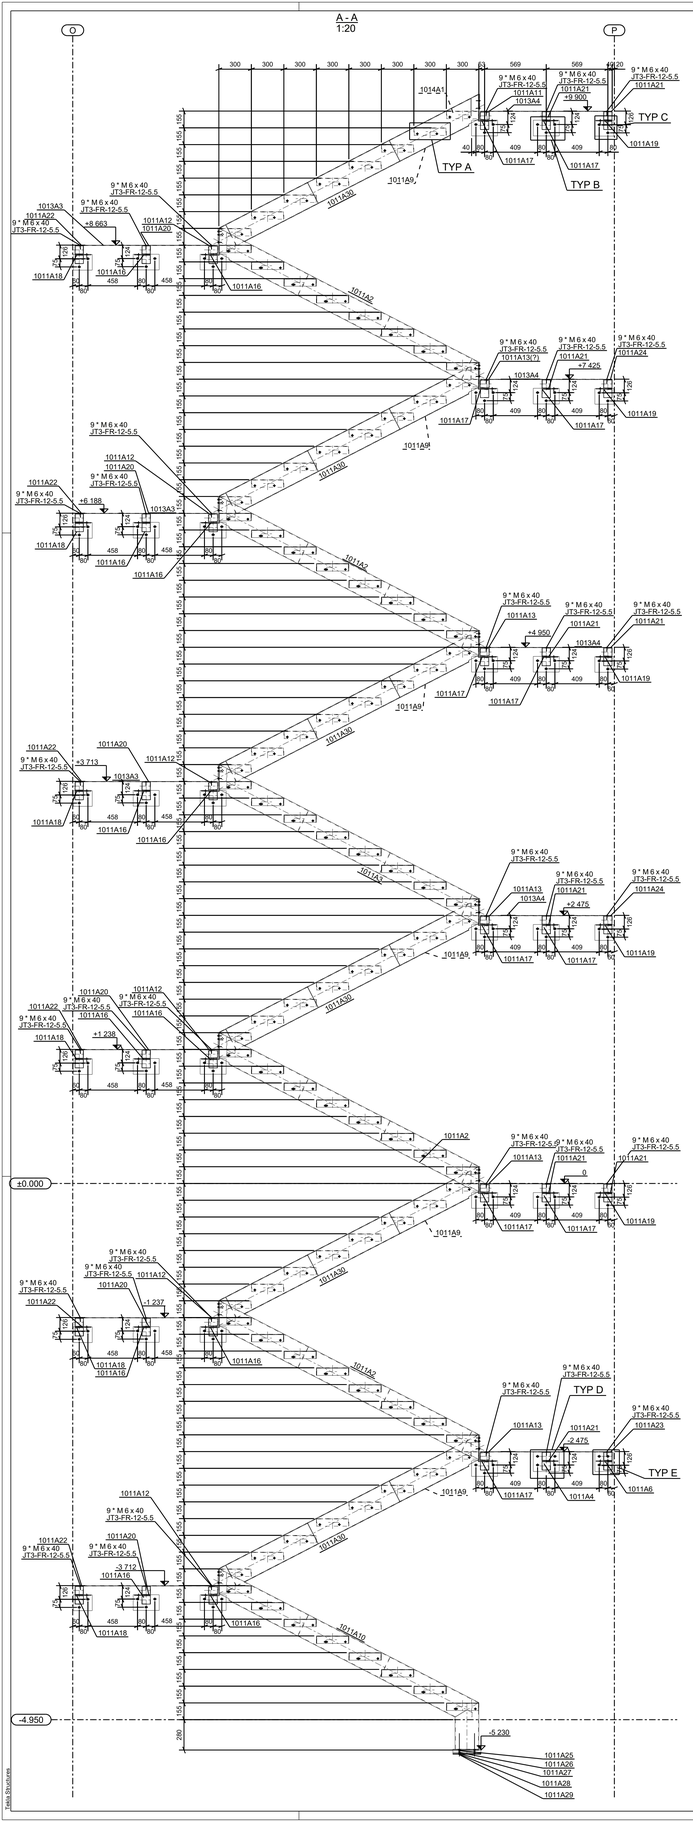

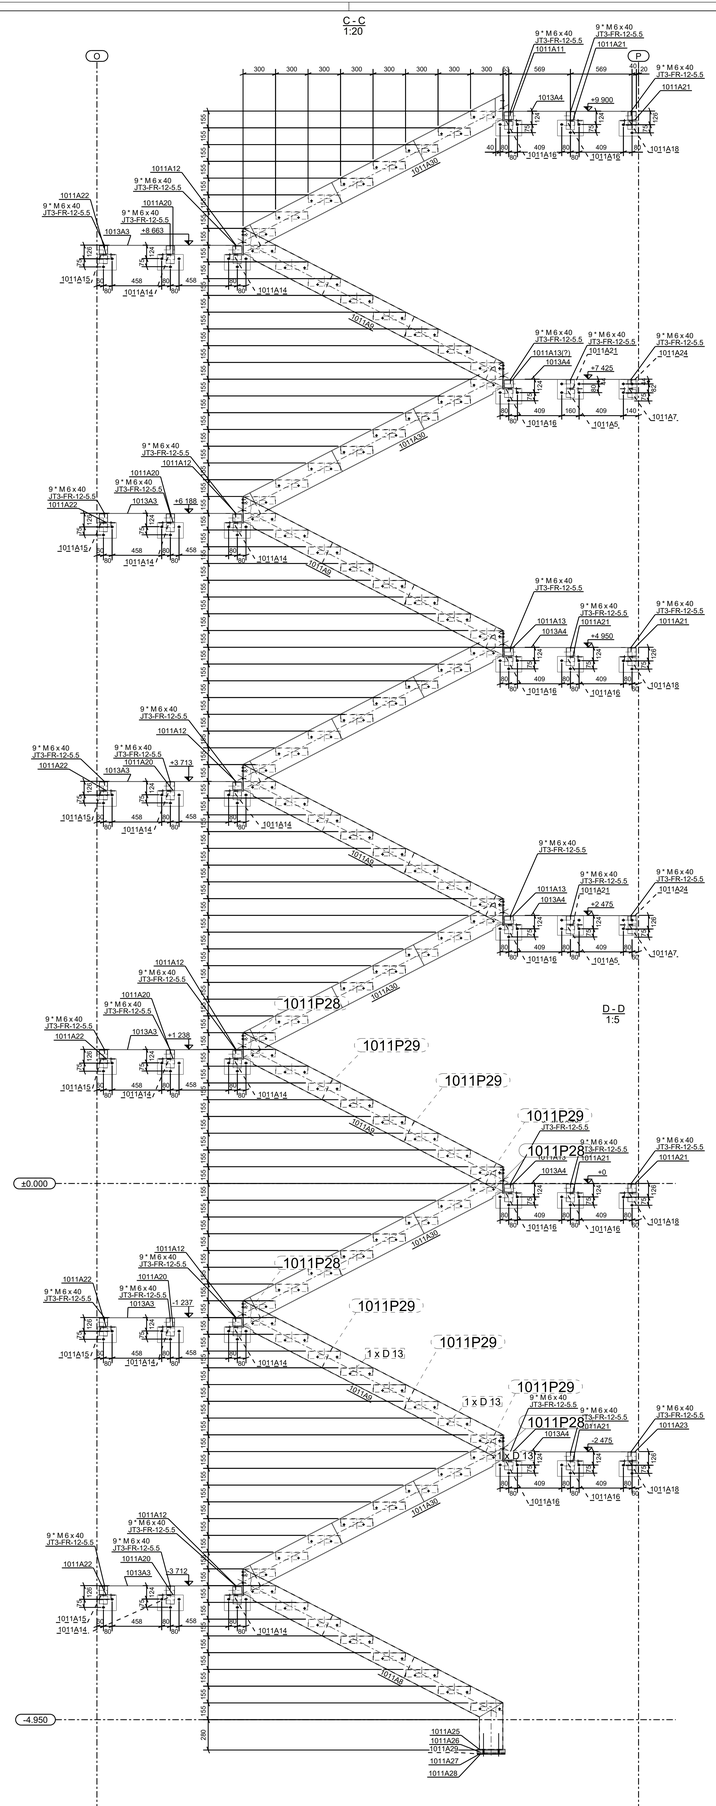

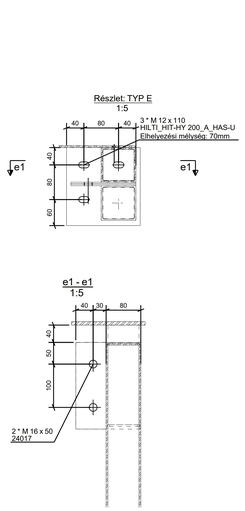

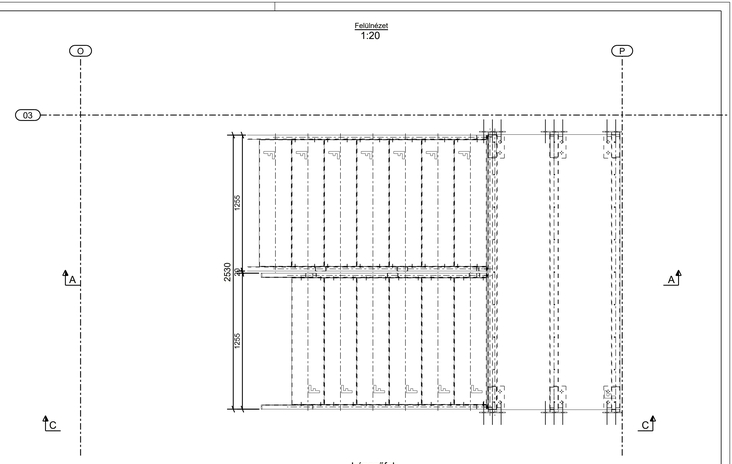

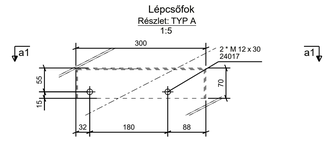

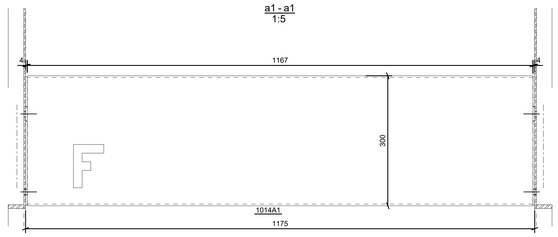

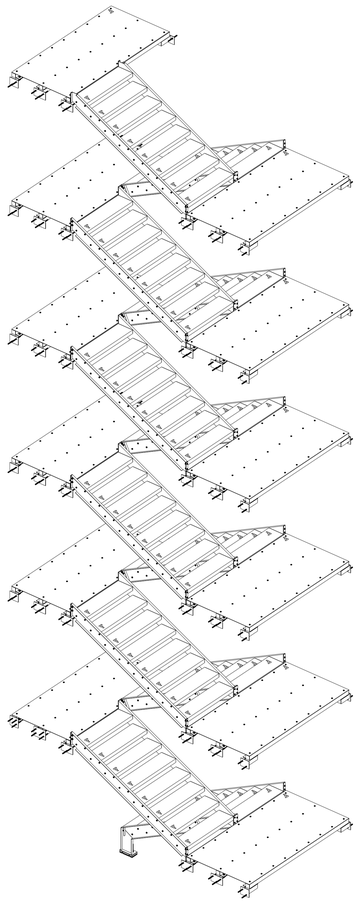

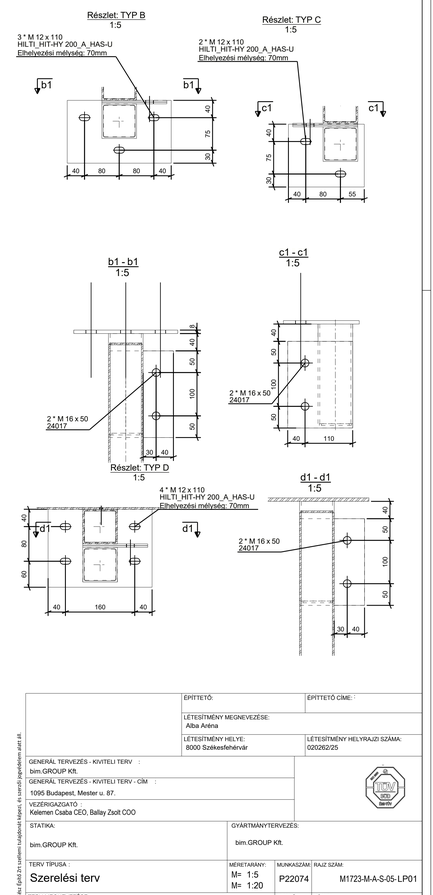

	ÉPÍTTETŐ:	ÉPÍTTETŐ CÍME:
	LÉTESÍTMÉNY MEGNEVEZÉSE: Alba Arénna	
	LÉTESÍTMÉNY HELYE: 8000 Székesfehérvár	LÉTESÍTMÉNY HELYRAJZI SZÁMA: 020262/25
	GENERÁL TERVEZŐ - KIVITELI TERV : bim.GROUP Kft.	
	GENERÁL TERVEZŐ - KIVITELI TERV - CÍM : 1096 Budapest, Mester u. 87.	
	VEZERIGAZGATÓ : Kelemen Csaba CEO, Ballay Zsolt COO	
	STATIKA: bim.GROUP Kft.	GYÁRTMÁNYTERVEZŐS: bim.GROUP Kft.
	TERV TÍPUSA : Szerelési terv	MÉRETARÁNY: M= 1:5 M= 1:20 / MUNKASZÁM: P22074 / RAJZ SZÁM: M1723-M-A-S-05-LP01
	TERV MEGNEVEZÉSE: P/3 Lépcső 1011,1013,1014 fázis	VERZIÓ: A / DÁTUM: 2022-10-20

Jelen terv kizár Epitt.Zrt szellemi tulajdonát képezi, és szerzői jogvédelem alatt áll.

Tekla Structures