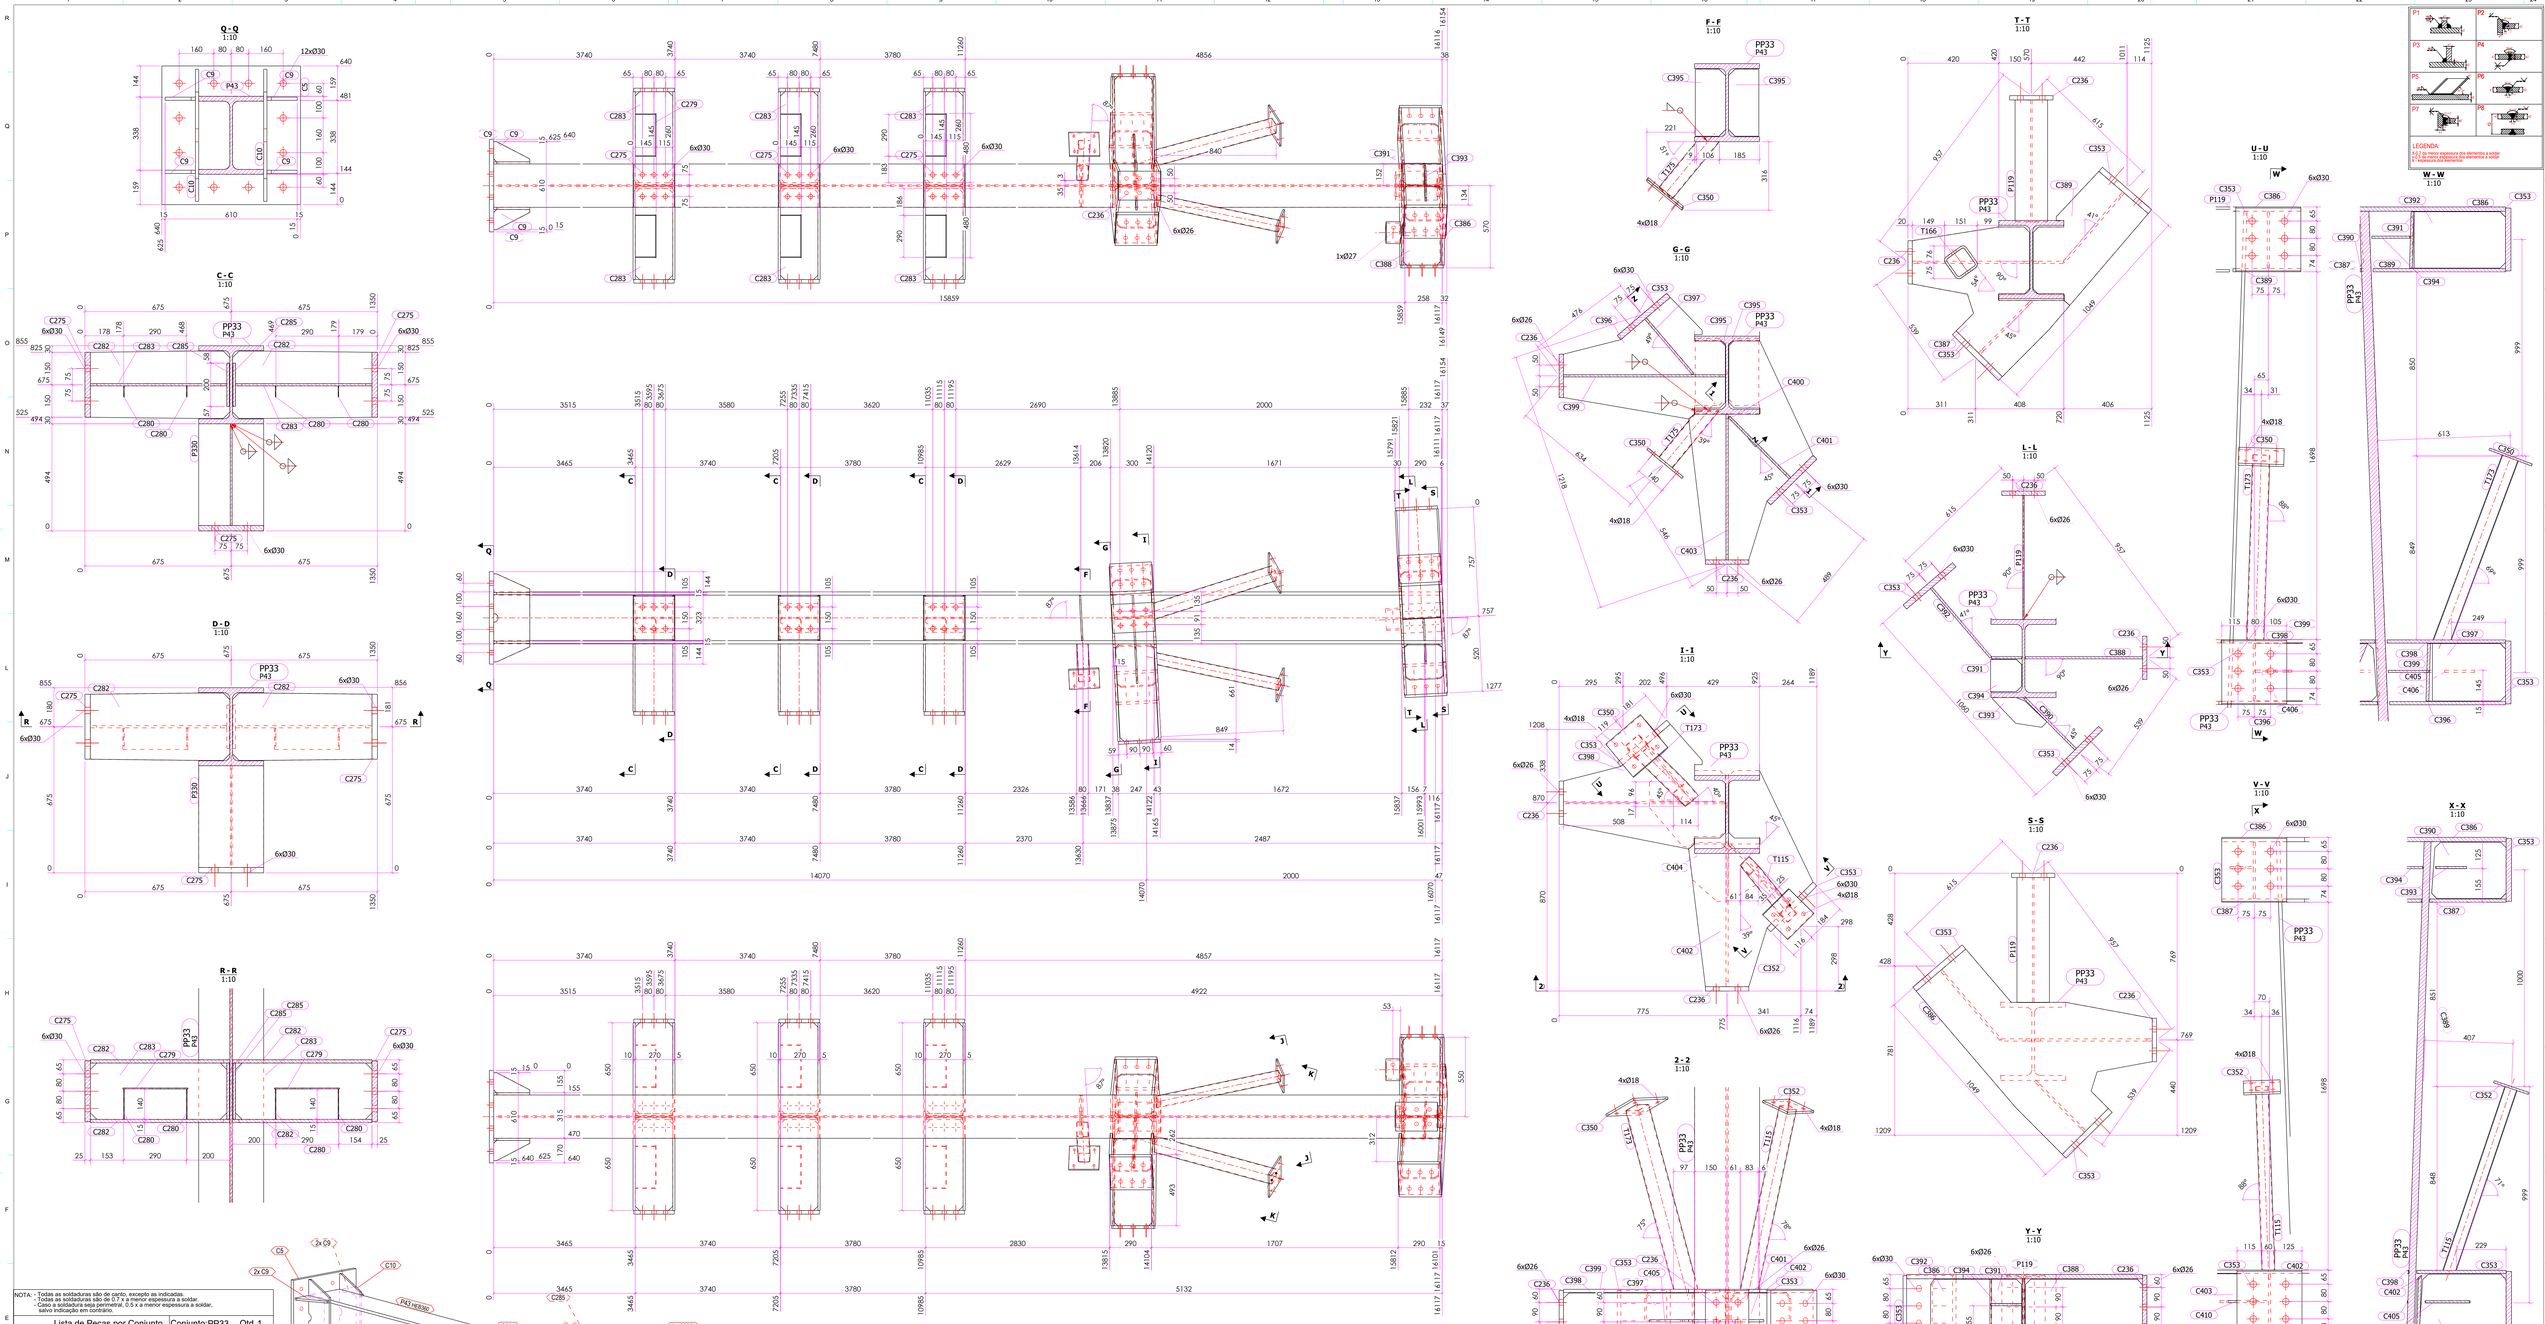

NOTA: - Todas as soldaduras são de cordo, excepto as indicadas.
- Todas as soldaduras são de 0,7 x a menor espessura a soldar.
- Todas a soldaduras a topo penetra, 0,5 x a menor espessura a soldar, salvo indicação em contrário.

Lista de Peças por Conjunto — Conjunto:PP33 — Qtd. 1

Peça	Perfil	Material	Qt.	Comp. (mm)	Area (m2)	Peso (Kg)
C5	PL30X640	S275JR	1	640.0	0.90	96.46
C9	PL15X140	S275JR	4	250.0	0.05	2.47
C10	PL15X250	S275JR	2	610.0	0.28	14.95
C236	PL20X200	S275JR	4	290.0	0.14	9.11
C275	PL25X300	S275JR	9	280.0	0.20	16.48
C279	BARRA100X5	S275JR	6	300.0	0.06	1.18
C280	PL3X85	S275JR	12	140.0	0.02	0.19
C282	PL15X644	S275JR	12	311.0	0.42	23.14
C283	PL10X260	S275JR	6	629.8	0.34	12.71
C285	PL12X200	S275JR	6	260.0	0.12	4.90
C350	PL10X210	S275JR	2	210.0	0.10	3.46
C352	PL10X170	S275JR	1	170.0	0.06	2.27
C353	PL25X300	S275JR	4	290.0	0.20	17.07
C386	PL20X747	S275JR	1	1009.9	0.96	70.48
C387	PL15X727	S275JR	1	691.1	0.56	30.34
C388	PL10X261	S275JR	1	541.3	0.30	10.99
C389	PL15X348	S275JR	1	612.7	0.37	20.33
C390	PL10X260	S275JR	1	343.7	0.18	6.77
C391	PL10X139	S275JR	1	261.0	0.08	2.81
C392	PL10X260	S275JR	1	421.8	0.23	8.57
C393	PL10X104	S275JR	1	258.3	0.04	1.44
C394	PL10X144	S275JR	1	149.2	0.05	1.63
C395	PL10X140	S275JR	2	310.3	0.09	3.34
C396	PL15X747	S275JR	1	561.0	0.57	31.33
C397	PL10X266	S275JR	1	337.4	0.19	6.99
C398	PL15X747	S275JR	1	576.0	0.57	31.82
C399	PL10X266	S275JR	1	746.7	0.41	15.47
C400	PL15X550	S275JR	1	1013.5	0.71	39.03
C401	PL10X266	S275JR	1	399.8	0.22	8.08
C402	PL10X051	S275JR	1	998.4	0.69	38.30
C403	PL10X266	S275JR	1	674.6	0.37	13.86
C404	PL10X172	S275JR	1	271.9	0.08	2.95
C405	PL10X209	S275JR	1	350.0	0.11	3.98
C406	PL10X143	S275JR	1	162.3	0.04	1.25
C410	PL10X162	S275JR	1	243.0	0.05	1.65
P43	HEB360	S275JR	1	16116.7	29.80	2284.88
P119	IPE300	S275JR	1	576.8	0.67	24.36
P330	HEA300	S275JR	3	469.5	0.81	41.46
T115	CF-SHS60*60*3.0	S275J0	1	896.8	0.21	4.74
T166	SHS120X10	S275J0	1	100.7	0.05	3.26
T173	CF-SHS80*80*3.0	S275J0	1	912.1	0.28	6.59
T175	SHS80X3	S275J0	1	342.4	0.10	2.17
		Total do Conjunto:			53.93	3596.45

DATA	INÍCIO			CONCLUSÃO		
OPERAÇÃO	VERIFICAÇÃO C	VERIFICAÇÃO N/C	RUBRICA	VERIFICAÇÃO C	VERIFICAÇÃO N/C	RUBRICA
CORTE	☐	☐		☐	☐	
FURAÇÃO	☐	☐		☐	☐	
QUINAGEM	☐	☐		☐	☐	
ASSEMBLAGEM	☐	☐		☐	☐	
SOLDADURA	☐	☐		☐	☐	
VERIFICAÇÃO FINAL	☐	☐		☐	☐	

Revisão	Marca	Descrição	Data

Título: CONJUNTO
Projecto: GRANVINHOS
Desenho: A [PP.33]
Projecto: GS1424

Título 1: ESTRUTURA METÁLICA
Título 2: GOMO-2
Título 3: FABRICO
Desenhador: Hugo Dias
Data: 05.07.2024
Escala: 1:10 1:15 1:17

GARsteel made to last

A0

Tekla Structures

Created Version: Build 30.0.0.2207.0404
Date: Friday, July 05, 2024 3:26:22 PM