
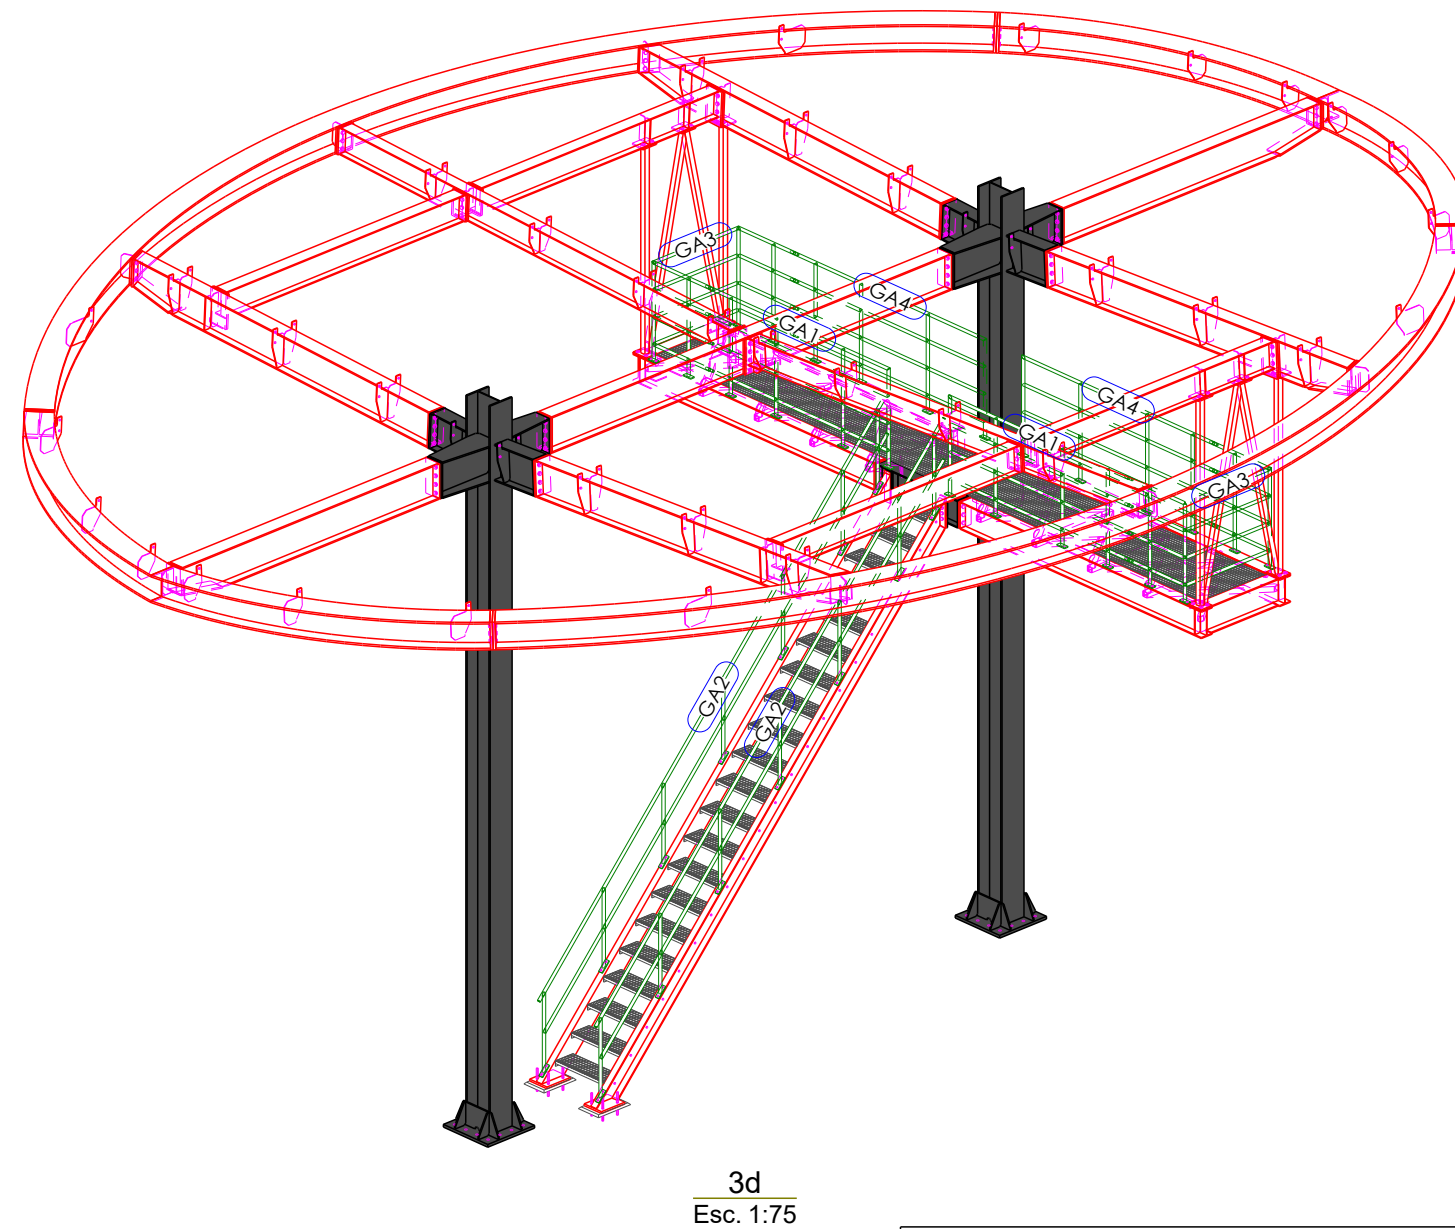
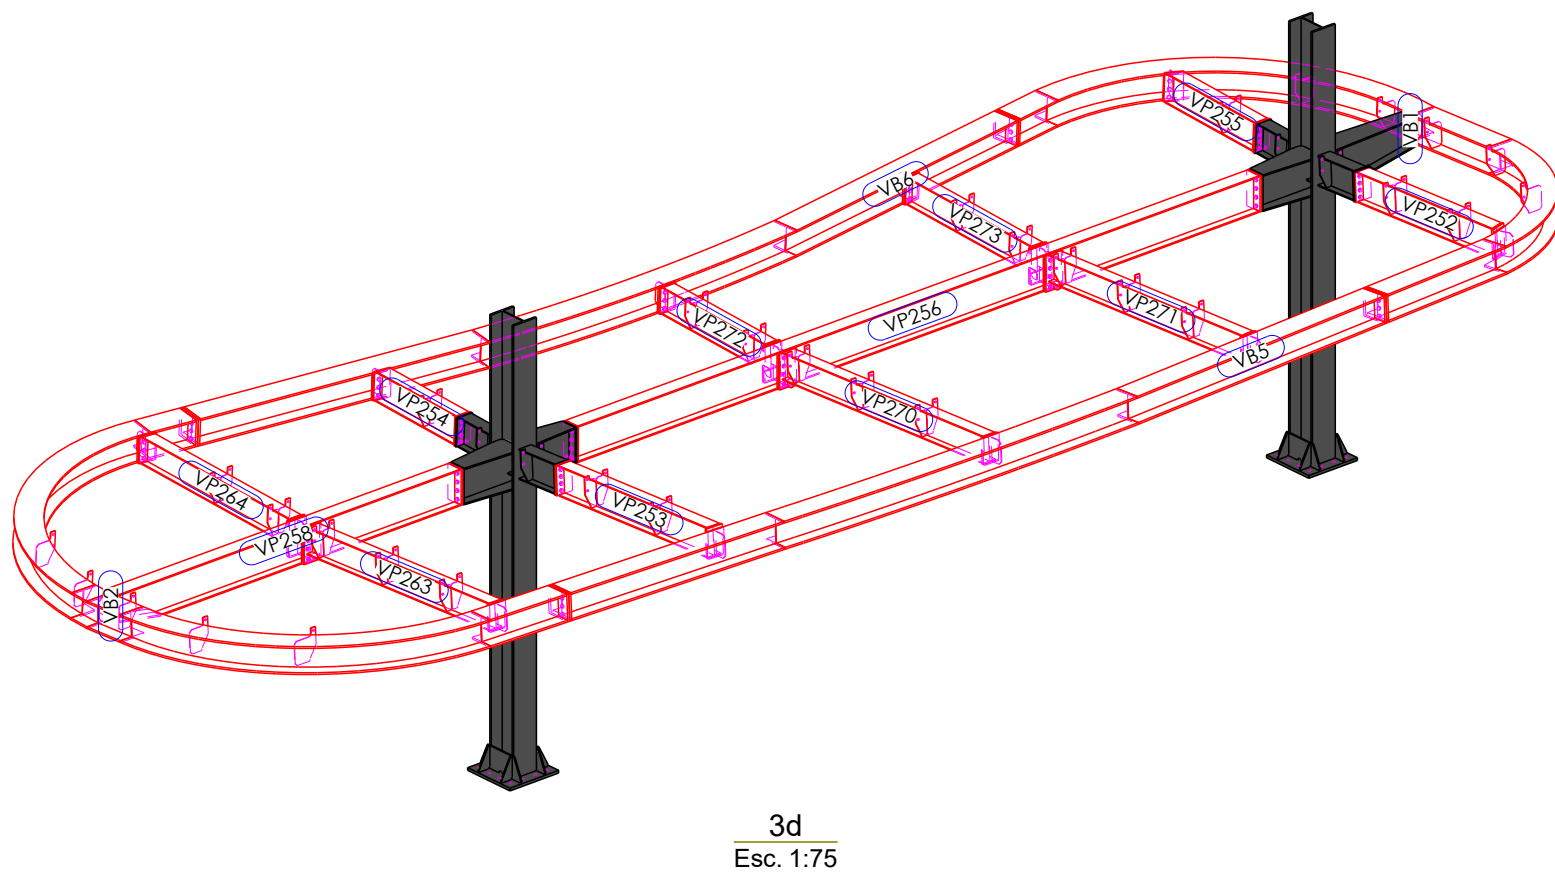
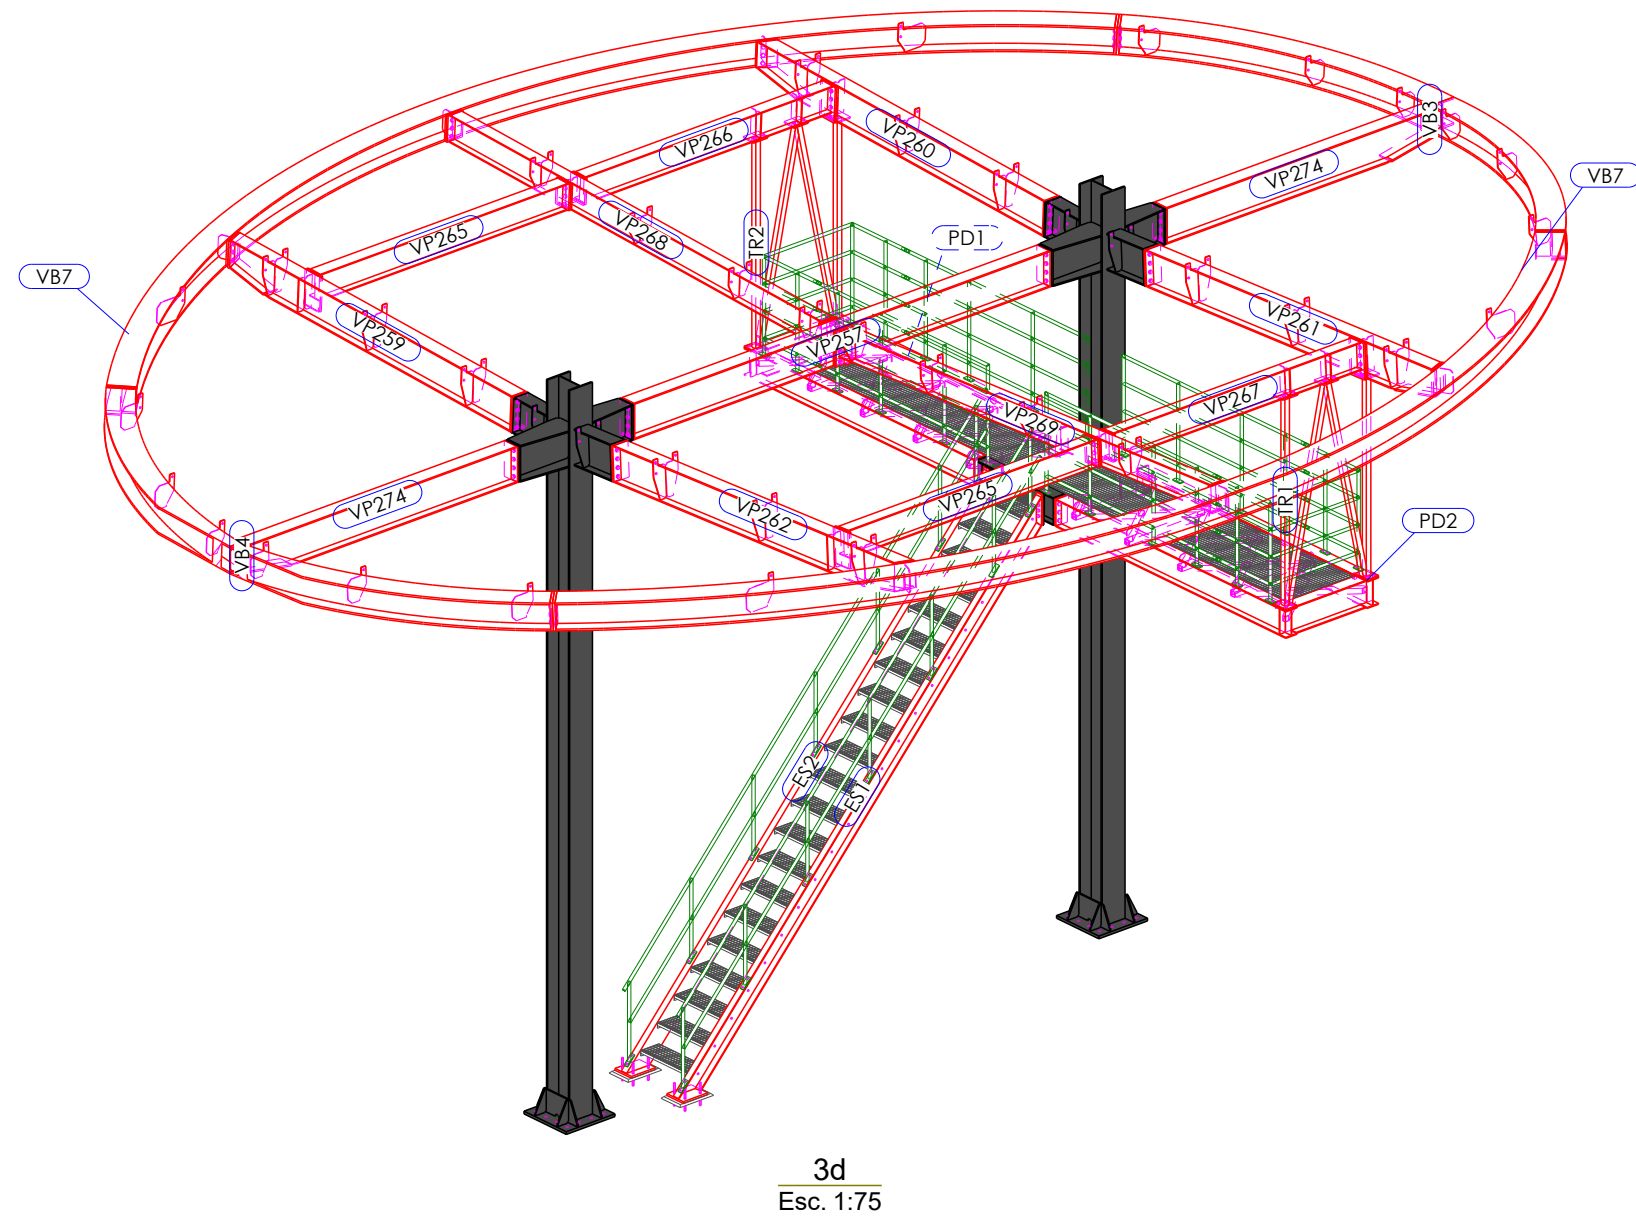


ESTE DOCUMENTO NÃO PODE SER REPRODUZIDO, INTEGRAL OU PARCIALMENTE, POR QUALQUER MEIO, INCLUINDO FOTOCOPIA, SEM AUTORIZAÇÃO

Tekla Structures

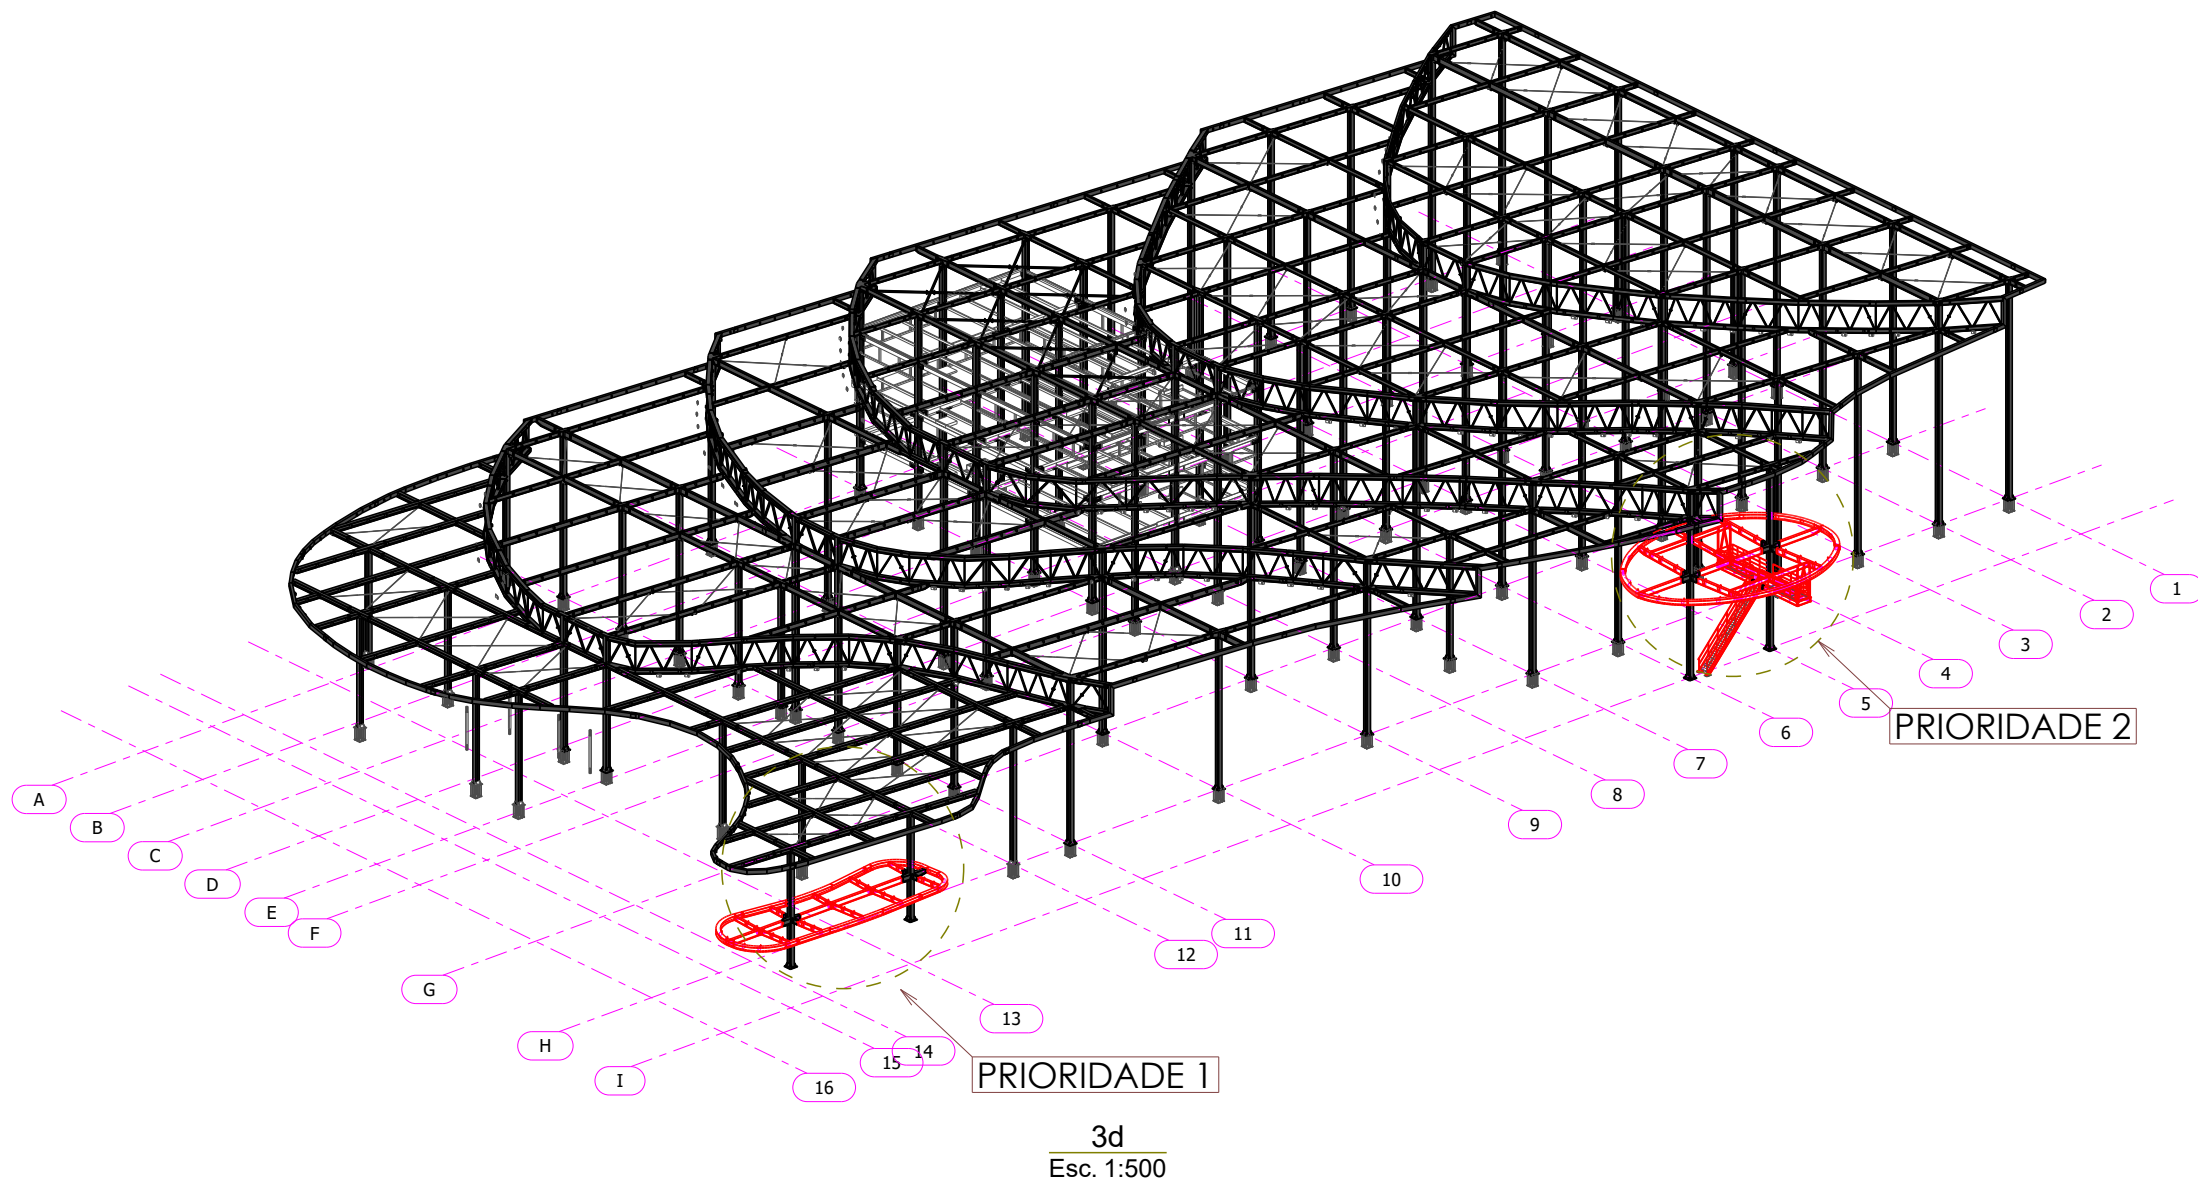

Revisão	Marca	Descrição	Data
Título 1: 3D-EST. COB. NOVAS	Título 2: ESTRUTURA METÁLICA	garsteel made to last A2	
Projecto: GRANVINHOS [EXC3]	Título 3: FABRICO		
Desenho: G [66]	Desenhador: Joaquim Teixeira		
Projecto: GS1424	Data: 23.01.2025		
	Escala: 1:75 1:500		