
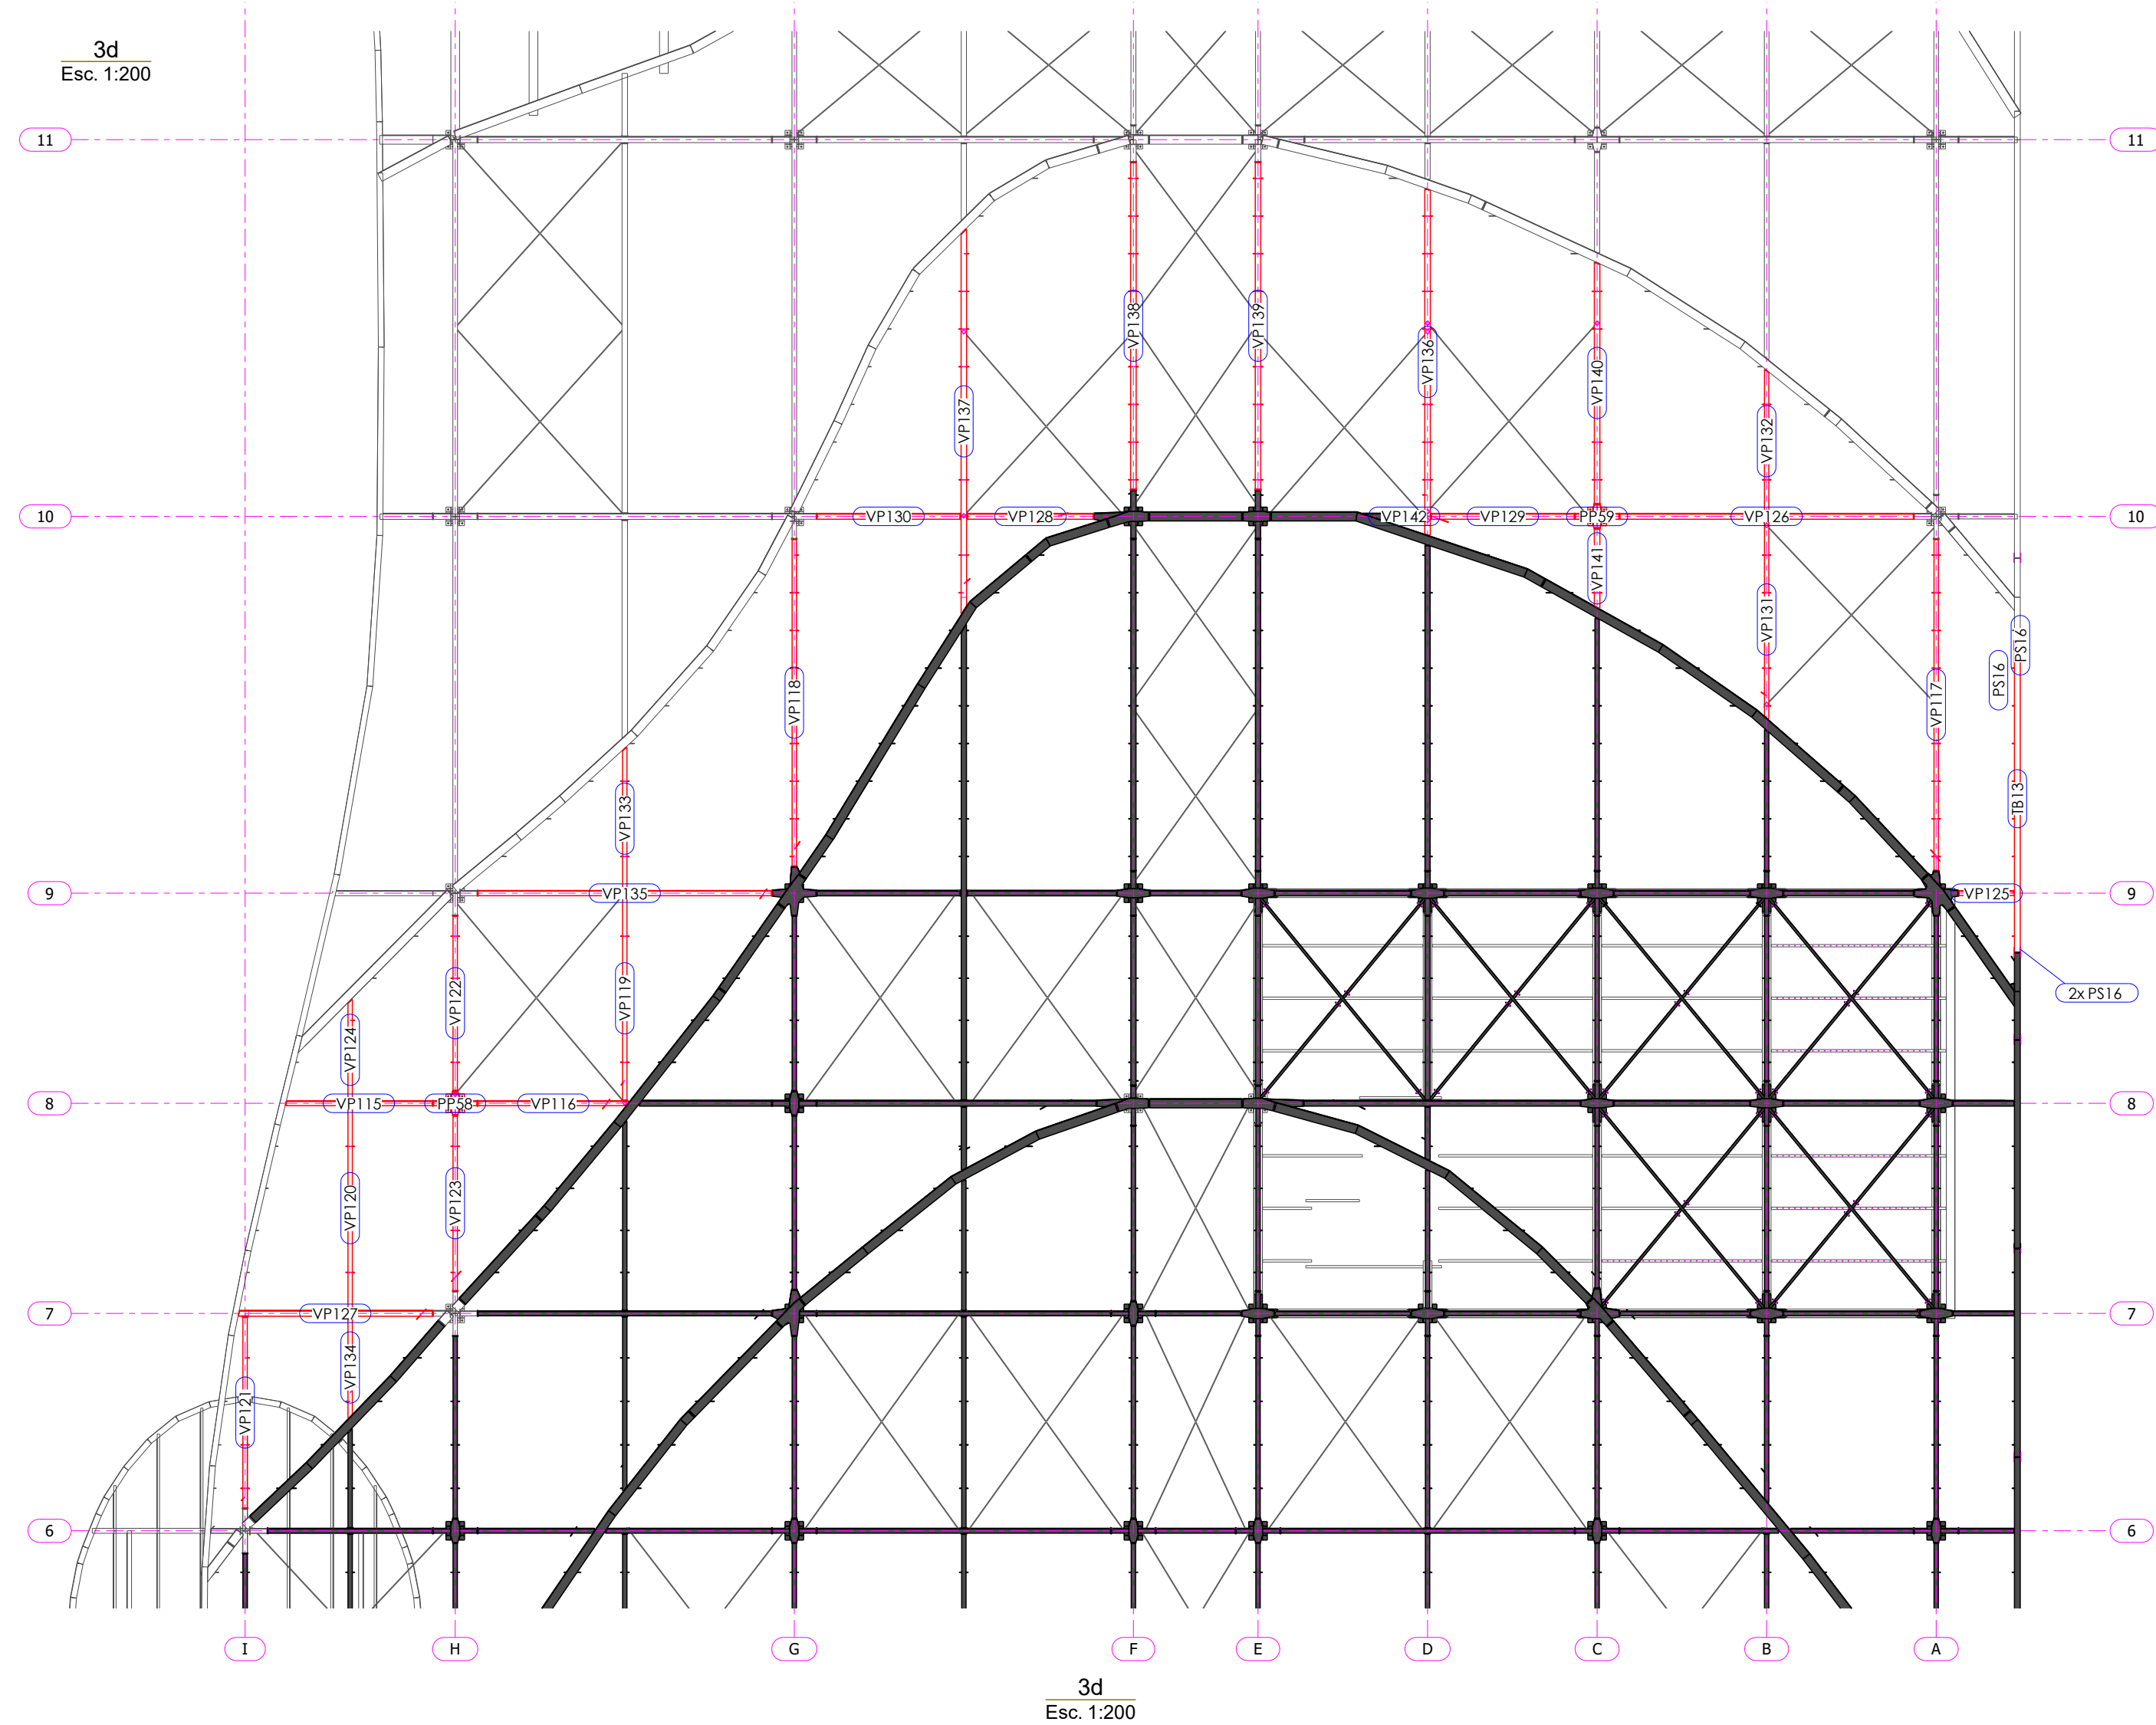


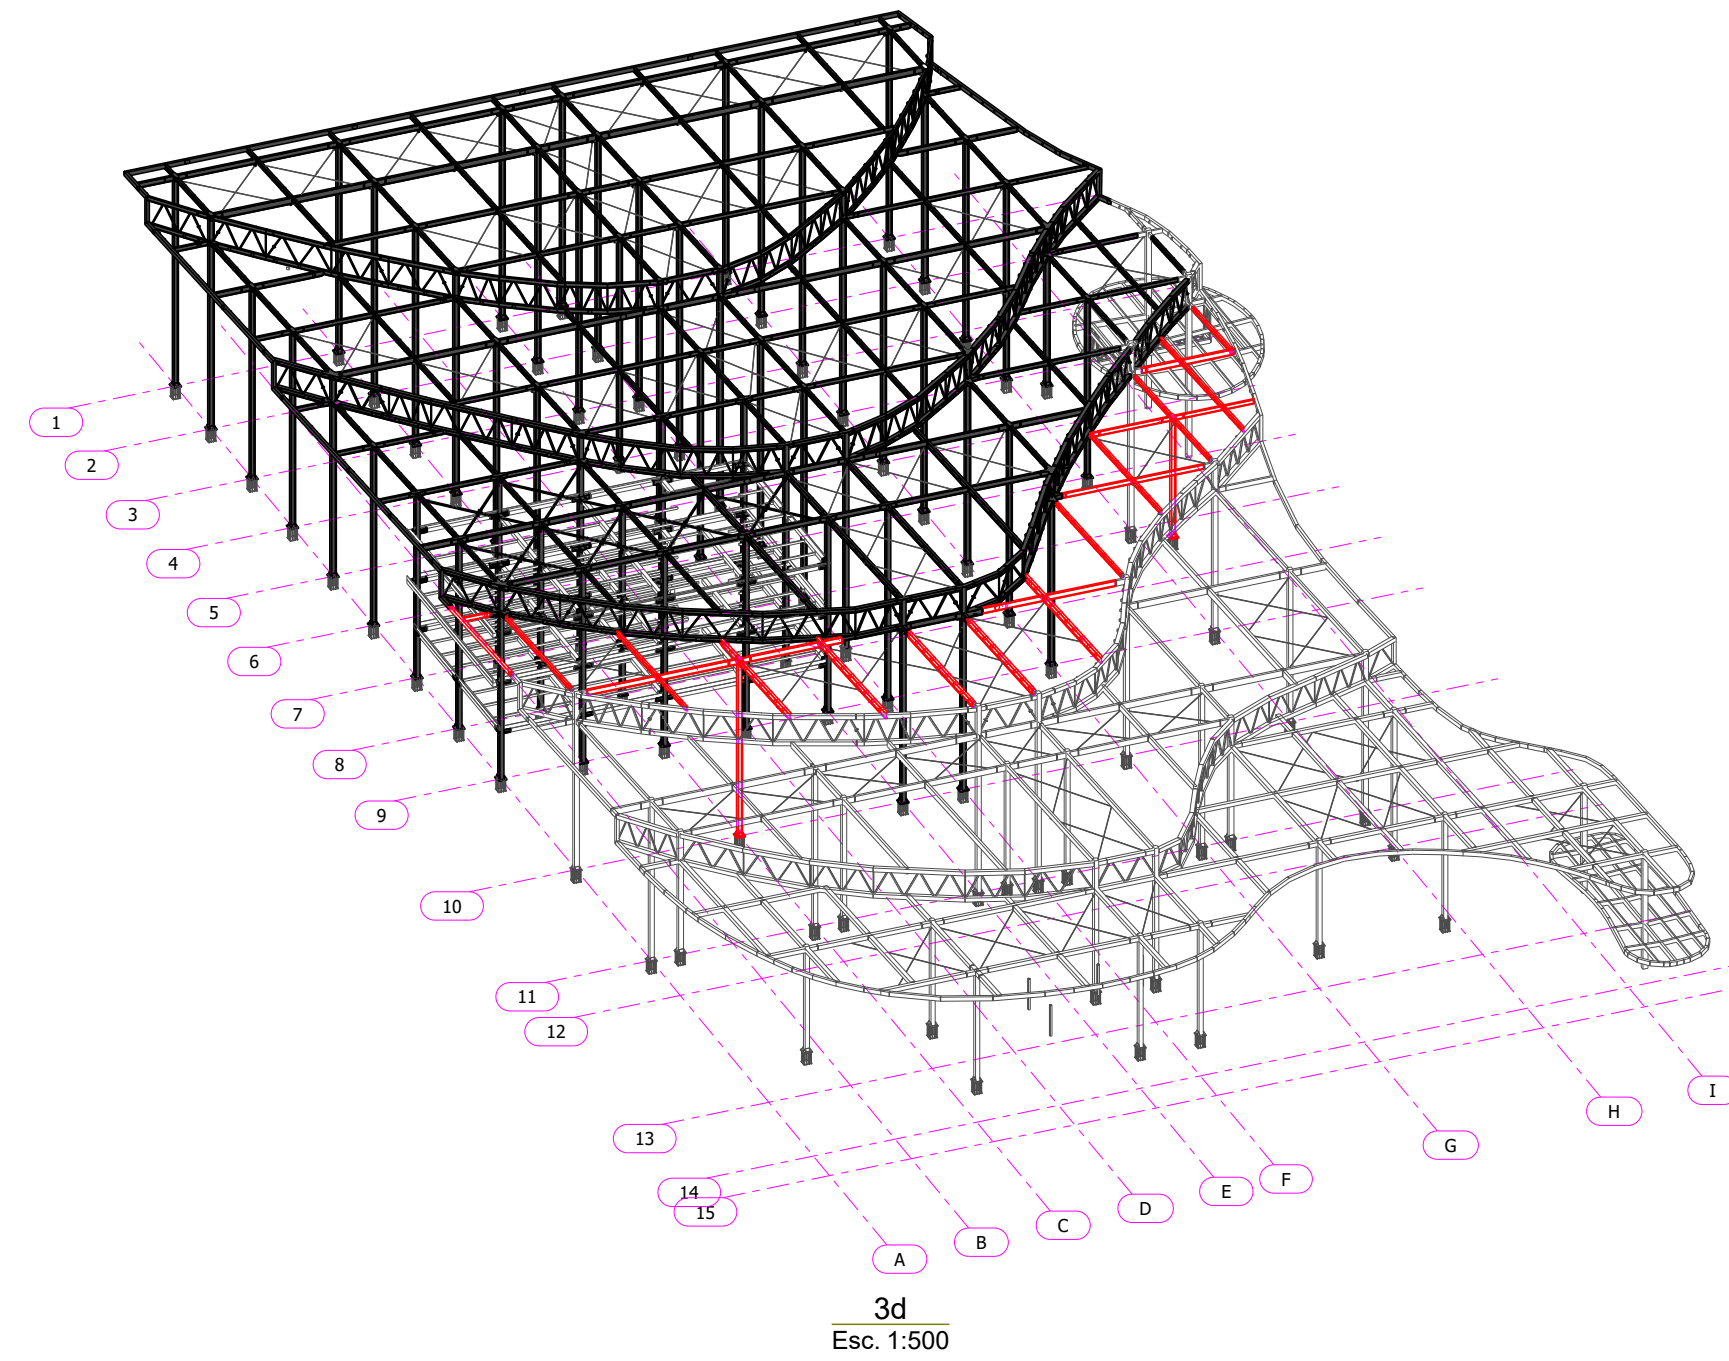

Revisão	Marca	Descrição	Data
Título: 3D-ESTRUTURA GOMO-4		Título 1: ESTRUTURA METÁLICA	 made to last
Projecto: GRANVINHOS		Título 2: GOMO-4	
		Título 3: FABRICO	
Desenho: G [7]		Desenhador: Joaquim Teixeira	
Projecto: GS1424		Data: 02.08.2024	
		Escala: 1:200 1:500	
			