



VÝZTUŽ U DOLNÍHO LÍCE
1:50

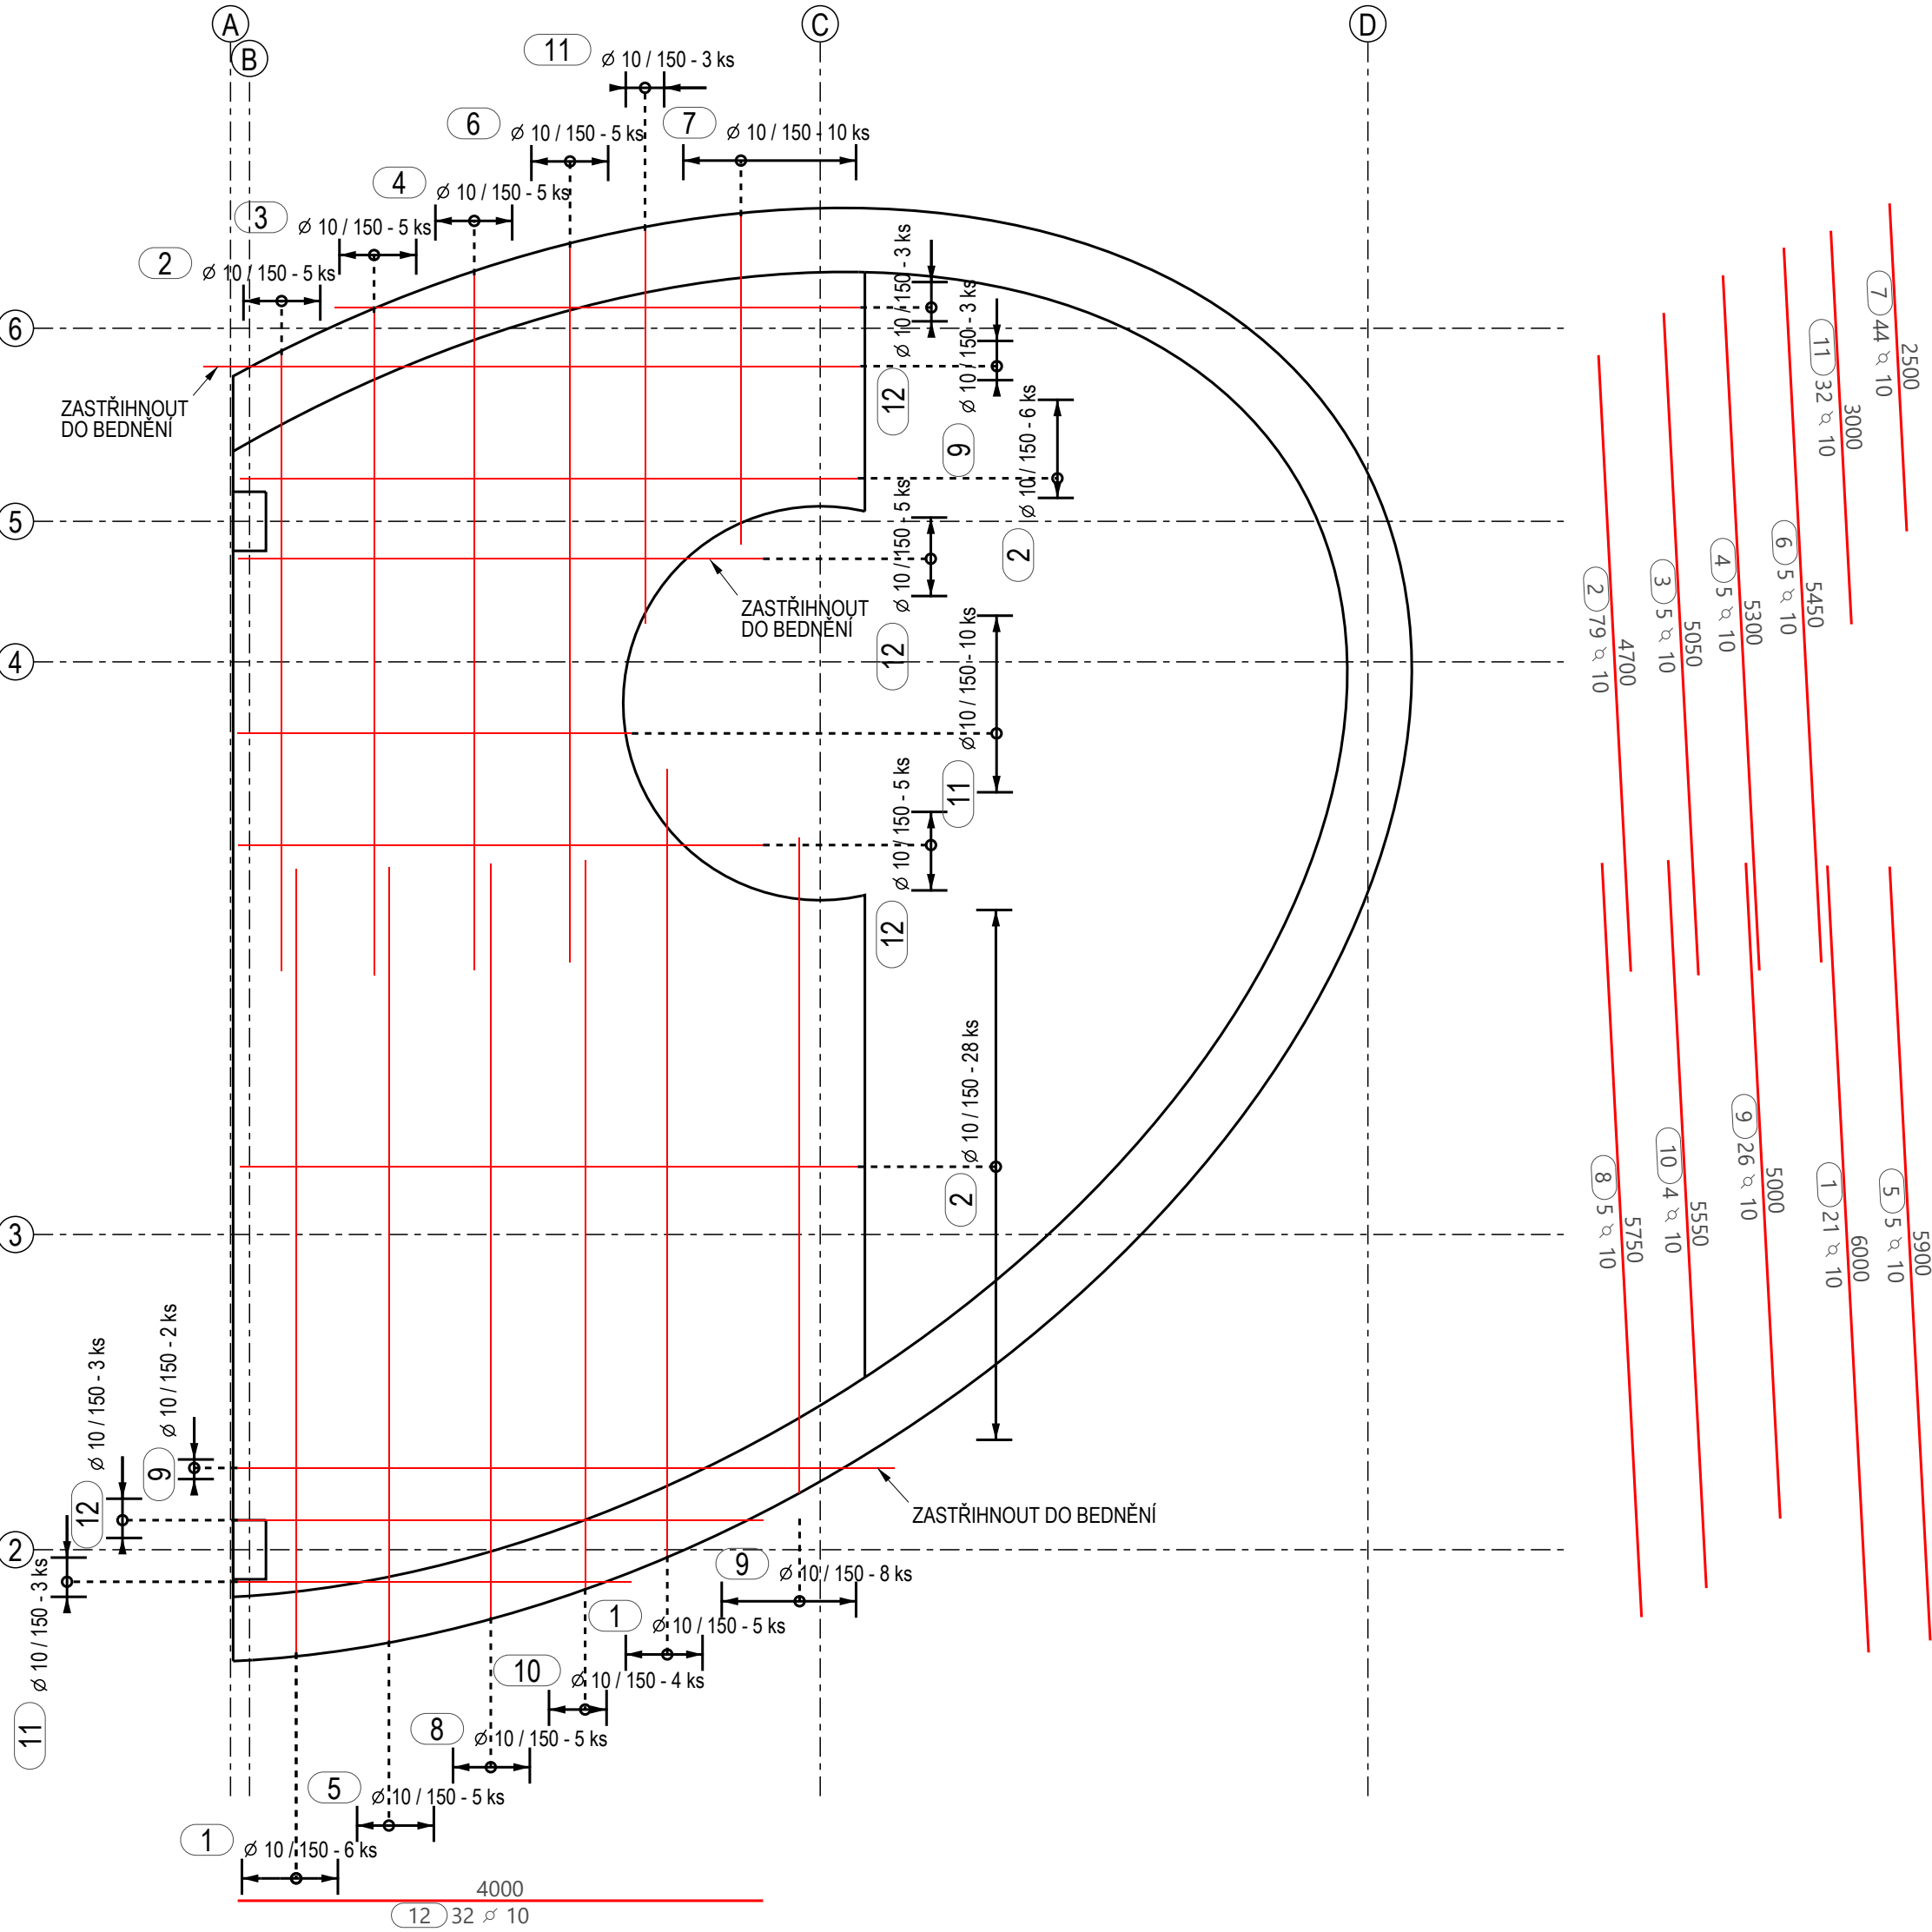

VÝZTUŽ U HORNÍHO LÍCE
1:50

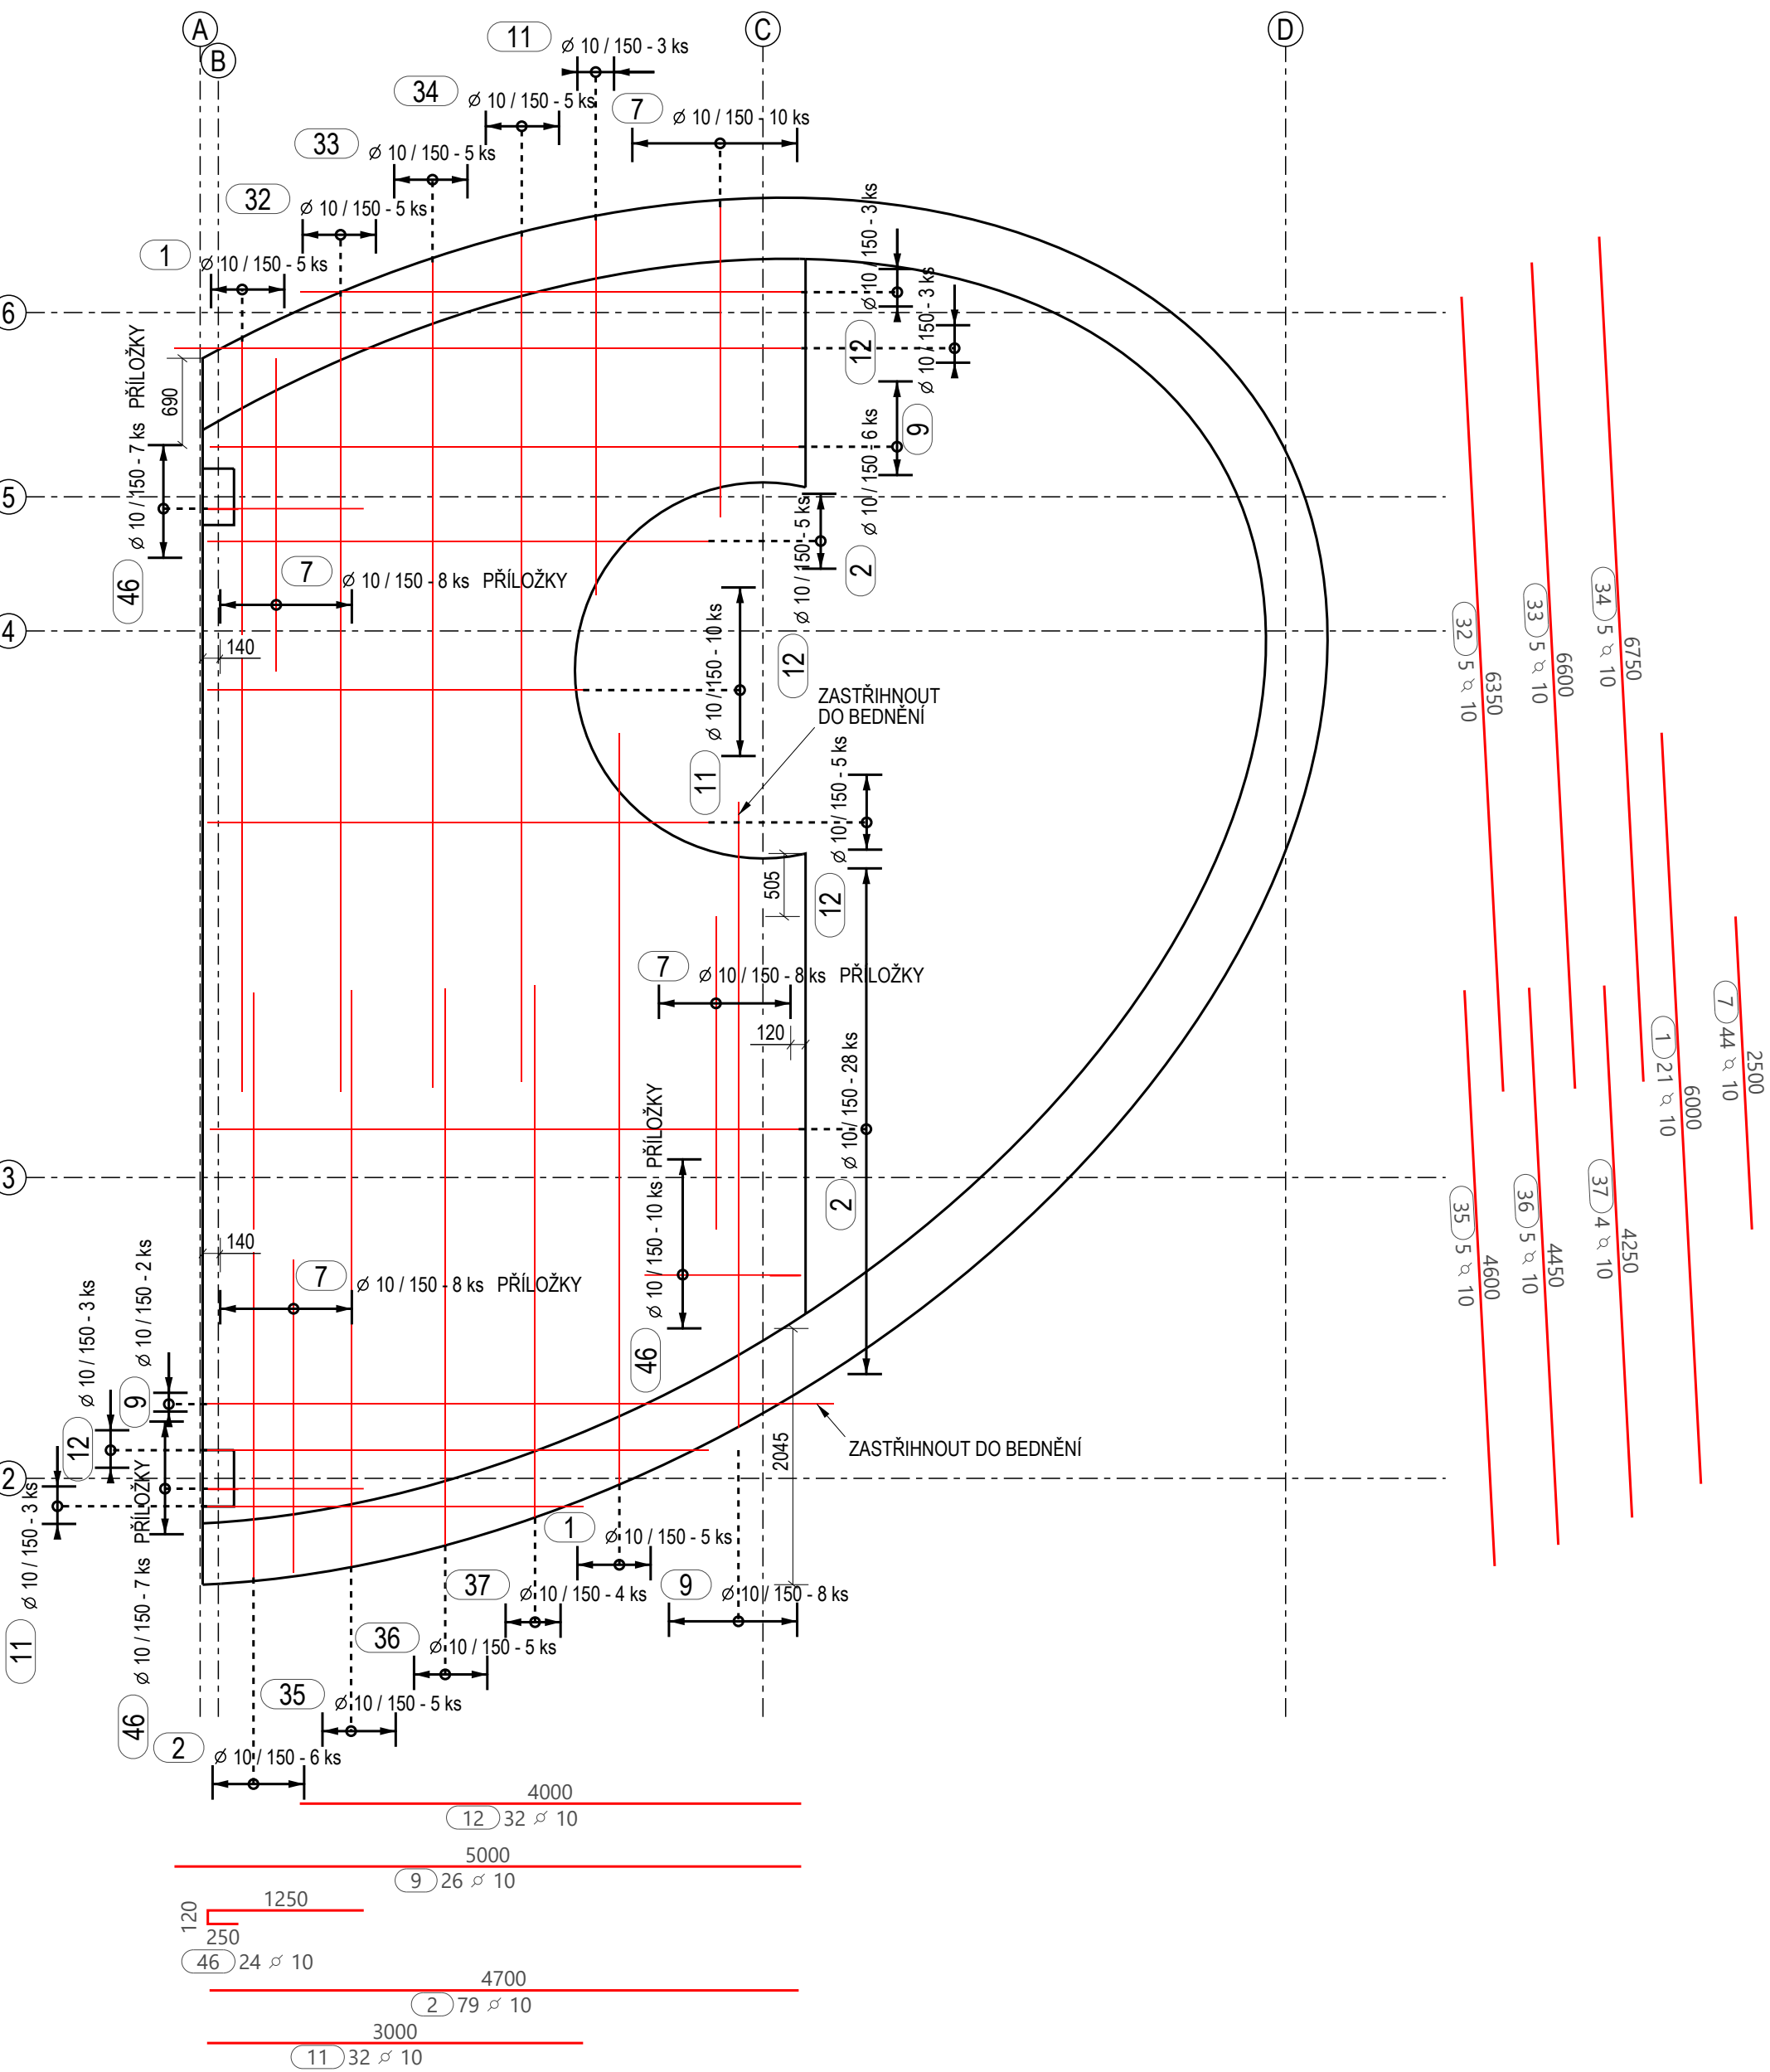

TABULKA VÝZTUŽE

Č.	R	DĚLKA	POČET	CELK. DĚLKA (m)
POL.	(mm)	1ks (m)	(ks)	R10
1	10	6.000	21	126.00
2	10	4.700	79	371.30
3	10	5.050	5	25.25
4	10	5.300	5	26.50
5	10	5.900	5	29.50
6	10	5.450	5	27.25
7	10	2.500	44	110.00
8	10	5.750	5	28.75
9	10	5.000	26	130.00
10	10	5.550	4	22.20
11	10	3.000	32	96.00
12	10	4.000	32	128.00
32	10	6.350	5	31.75
33	10	6.600	5	33.00
34	10	6.750	5	33.75
35	10	4.600	5	23.00
36	10	4.450	5	22.25
37	10	4.250	4	17.00
46	10	1.600	24	38.40
CELKOVÁ DĚLKA (m)				1319.90
HMOTNOST 1bm (kg/m)				0.617
CELK. HMOTNOST Rx (kg)				814.38
CELKOVÁ HMOTNOST (kg)				814.38

MATERIÁLY:


BETON:
C 30/37 - XC4 - Dmax 22mm - S3

Beton ČSN EN 206+A1 a ČSN P 73 2404
POHLEDOVÝ BETON DLE ASR

OCEL DO BETONU:
B500b

POZNÁMKY:

- BETONOVÁ KRYCÍ VRSTVA 40 mm
- VÝZTUŽ VE SMĚRU OSY X JE BLÍŽE POVRCHU
- MINIMÁLNÍ PŘESAHOVÁ DĚLKA R10 V DOBRÝCH PODMÍNKÁCH 540 mm
- MINIMÁLNÍ PŘESAHOVÁ DĚLKA R14 V DOBRÝCH PODMÍNKÁCH 760 mm
- NEOKÓTOVANÉ PŘÍLOŽKY JSOU UMÍSTĚNY NA STŘED PRVKU
- VÝZTUŽ JDOUCÍ PŘES OTVORY ROZHRNOUT NEBO PROSTŘIHNOUT
- VÝŠKOVÉ KOTY A TVÁRY JSOU ORIENTAČNÍ
- BEDNĚNÍ PROVADEĚT PODLE PLATNÉHO VÝKRESU TVARU
- KOTOVÁNÍ VÝZTUŽE V TABULCE NA VNĚJŠÍ LÍCE
- VÝZTUŽ VYSTUPUJÍCÍ Z BEDNĚNÍ ZASTŘIHNOUT DO BEDNĚNÍ

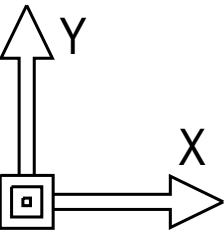

0,000 = +446,760 m.n.m. Bpv

		AT PRO, s.r.o. projekty, statika inženýrská činnost	
		SÍDLO: Dolní 35, 592 14 Nové Veselí GSM: +420 775 941 555 E-MAIL: steidladam@gmail.com WEB: www.tp-projekt.cz IČ: 09765760	
VYPRACOVAL: Ing. Adam Šteidl	ZODPOVĚDNÝ PROJEKTANT: Ing. Adam Šteidl	Č. ZAKÁZKY: 200424	FORMÁT: 840x420
AUTORIZOVAL: -	MEŘITKO: VIZ VÝKRES	STUPEŇ: DPS	DATUM: 05/2024
INVESTOR:			
MÍSTO STAVBY:			
STAVEBNÍ ÚŘAD:			
AKCE: NOVOSTAVBA RODINNÉHO DOMU			
D.1.2- STAVEBNĚ - KONSTRUKČNÍ ČÁST OBSAH VÝKRESU: PŘÍSTŘEŠEK - VÝKRES VÝZTUŽE ŽB DESKY VÝZTUŽ U HORNÍHO A DOLNÍHO LÍCE			
ČÍSLO VÝKRESU: D.1.2-102	REVIZE:	ČÍSLO PARÉ:	