
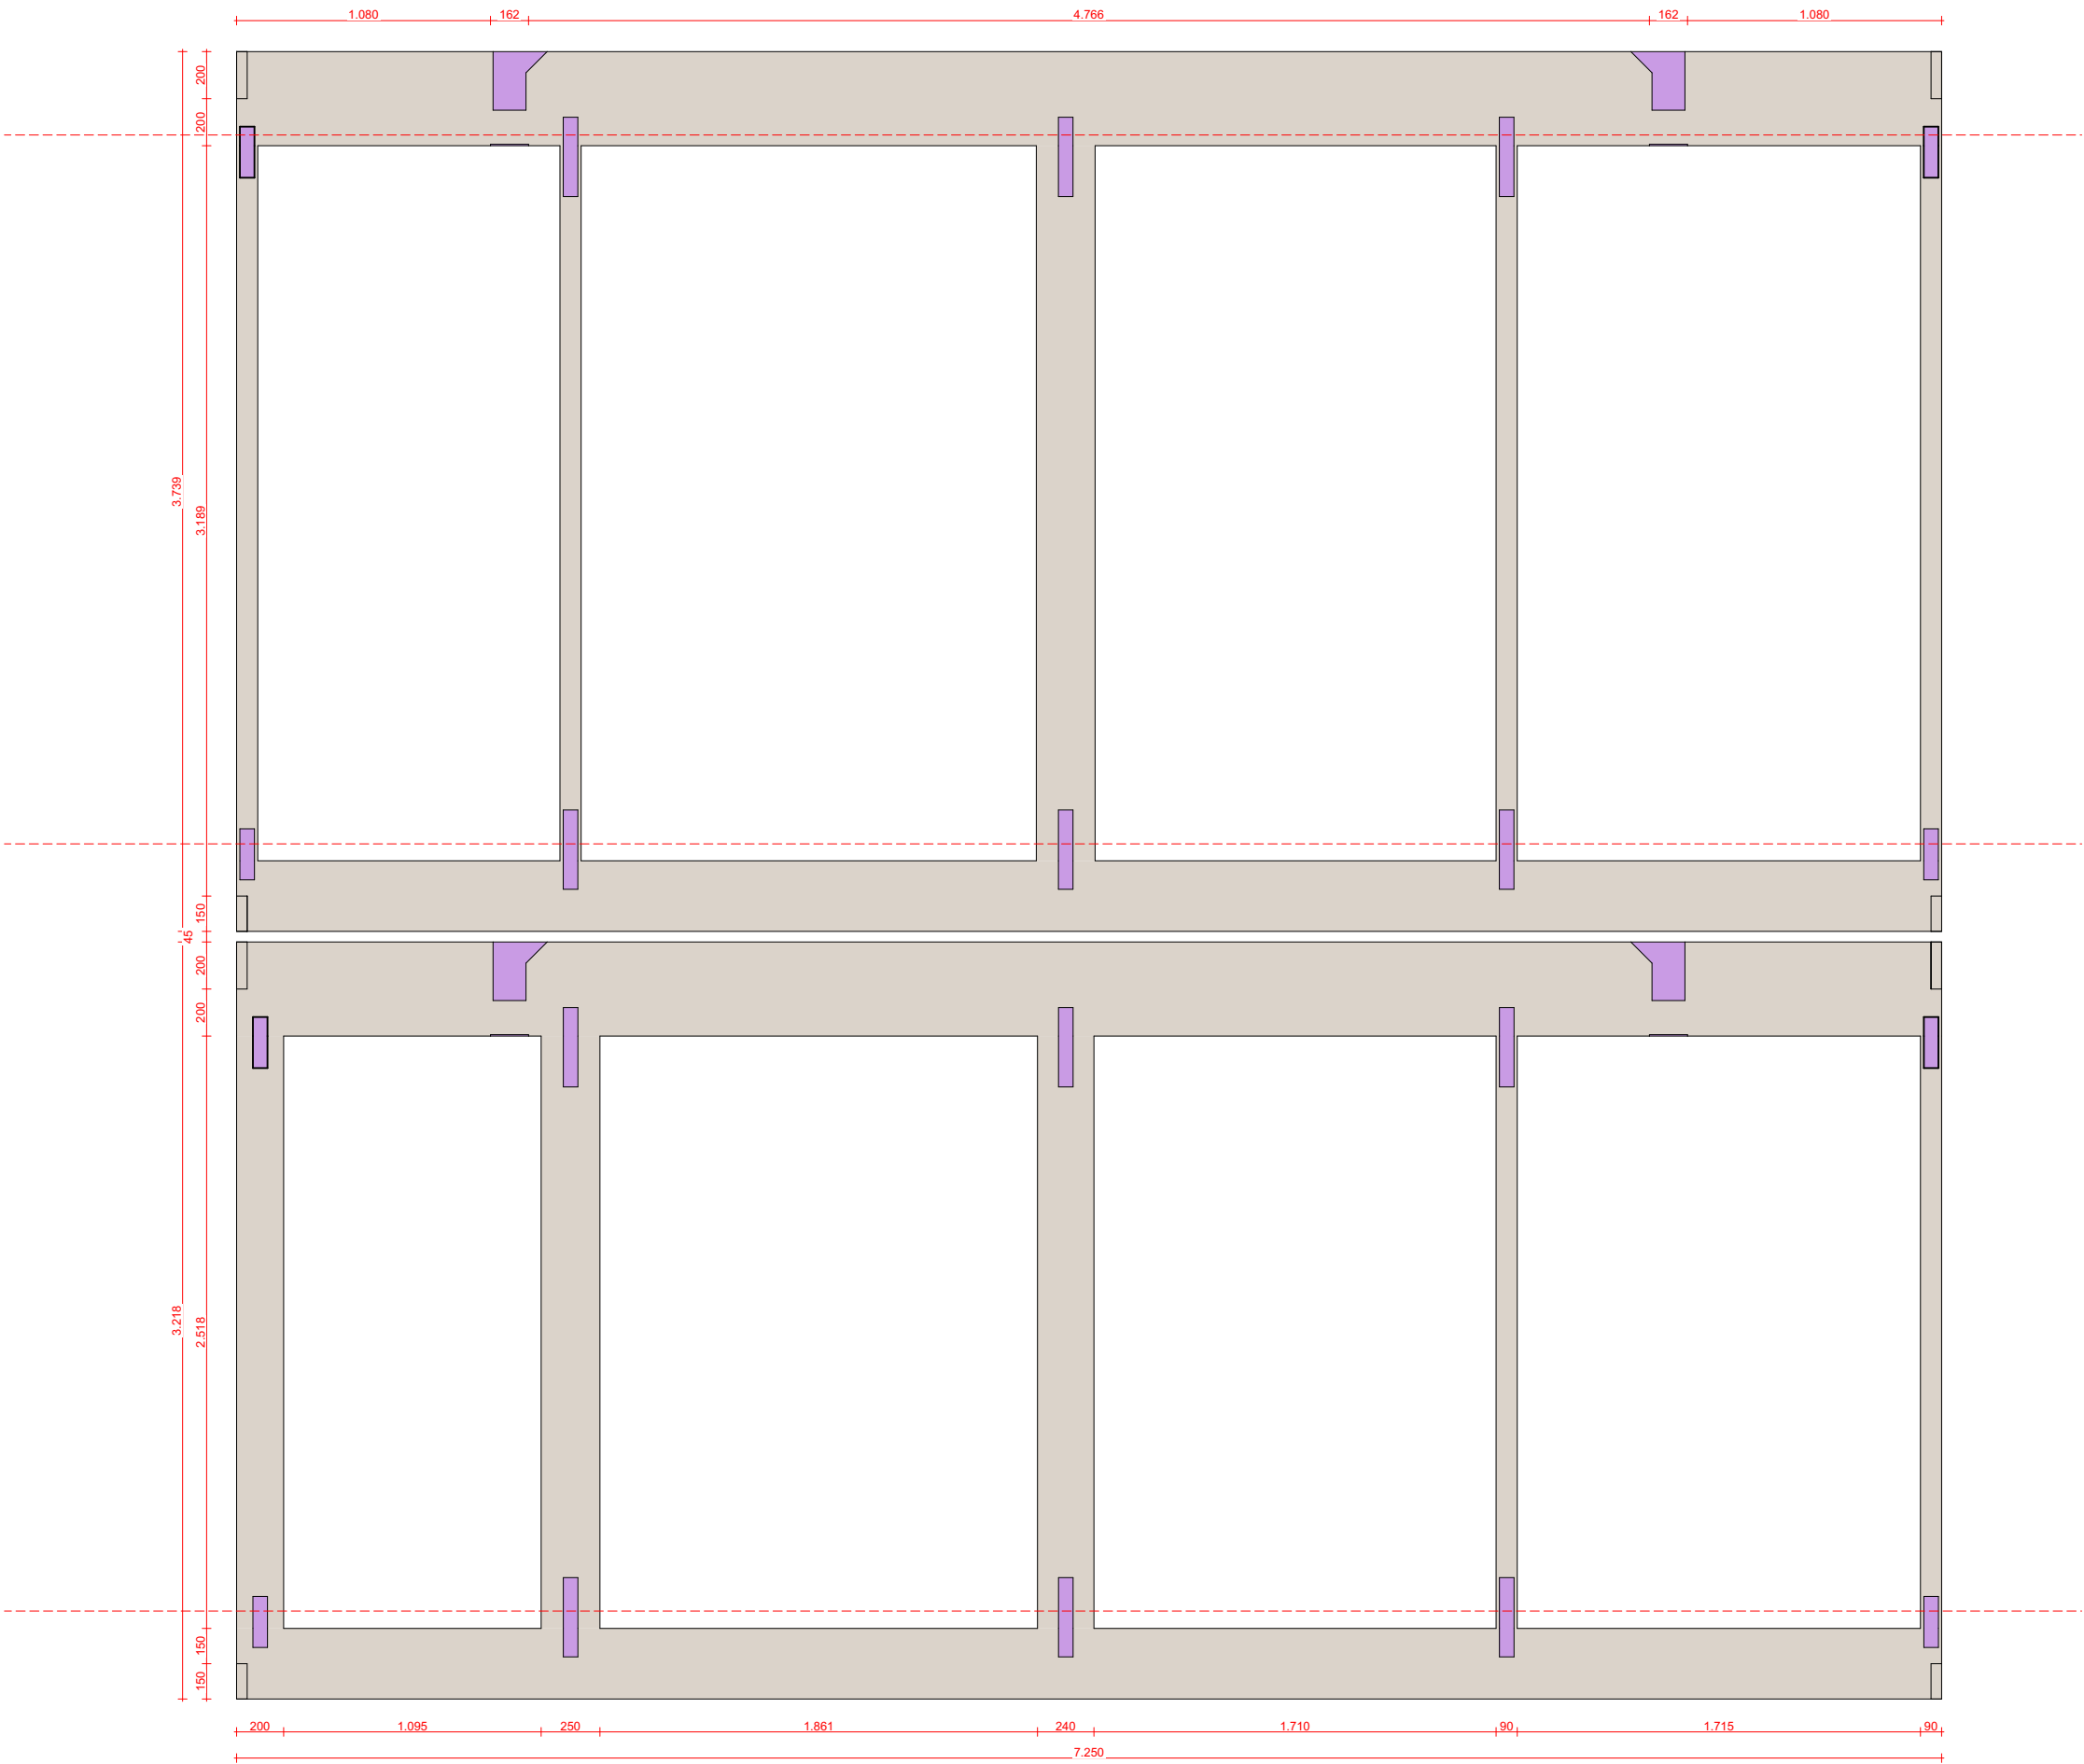


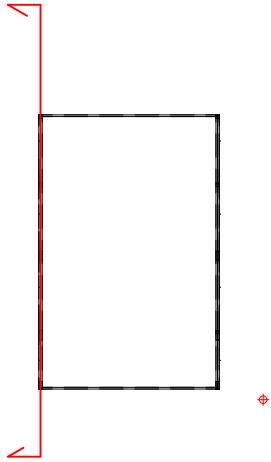

MOBBLE.

modulaire woning

Locatie: #Site Full Address

Opdrachtgever: #Client Full Name

Werknummer:

P2023XXX



Datum:



Project:

Sook Florin
P1-2_binnenzijde

Schaal:

1:30, 1:200

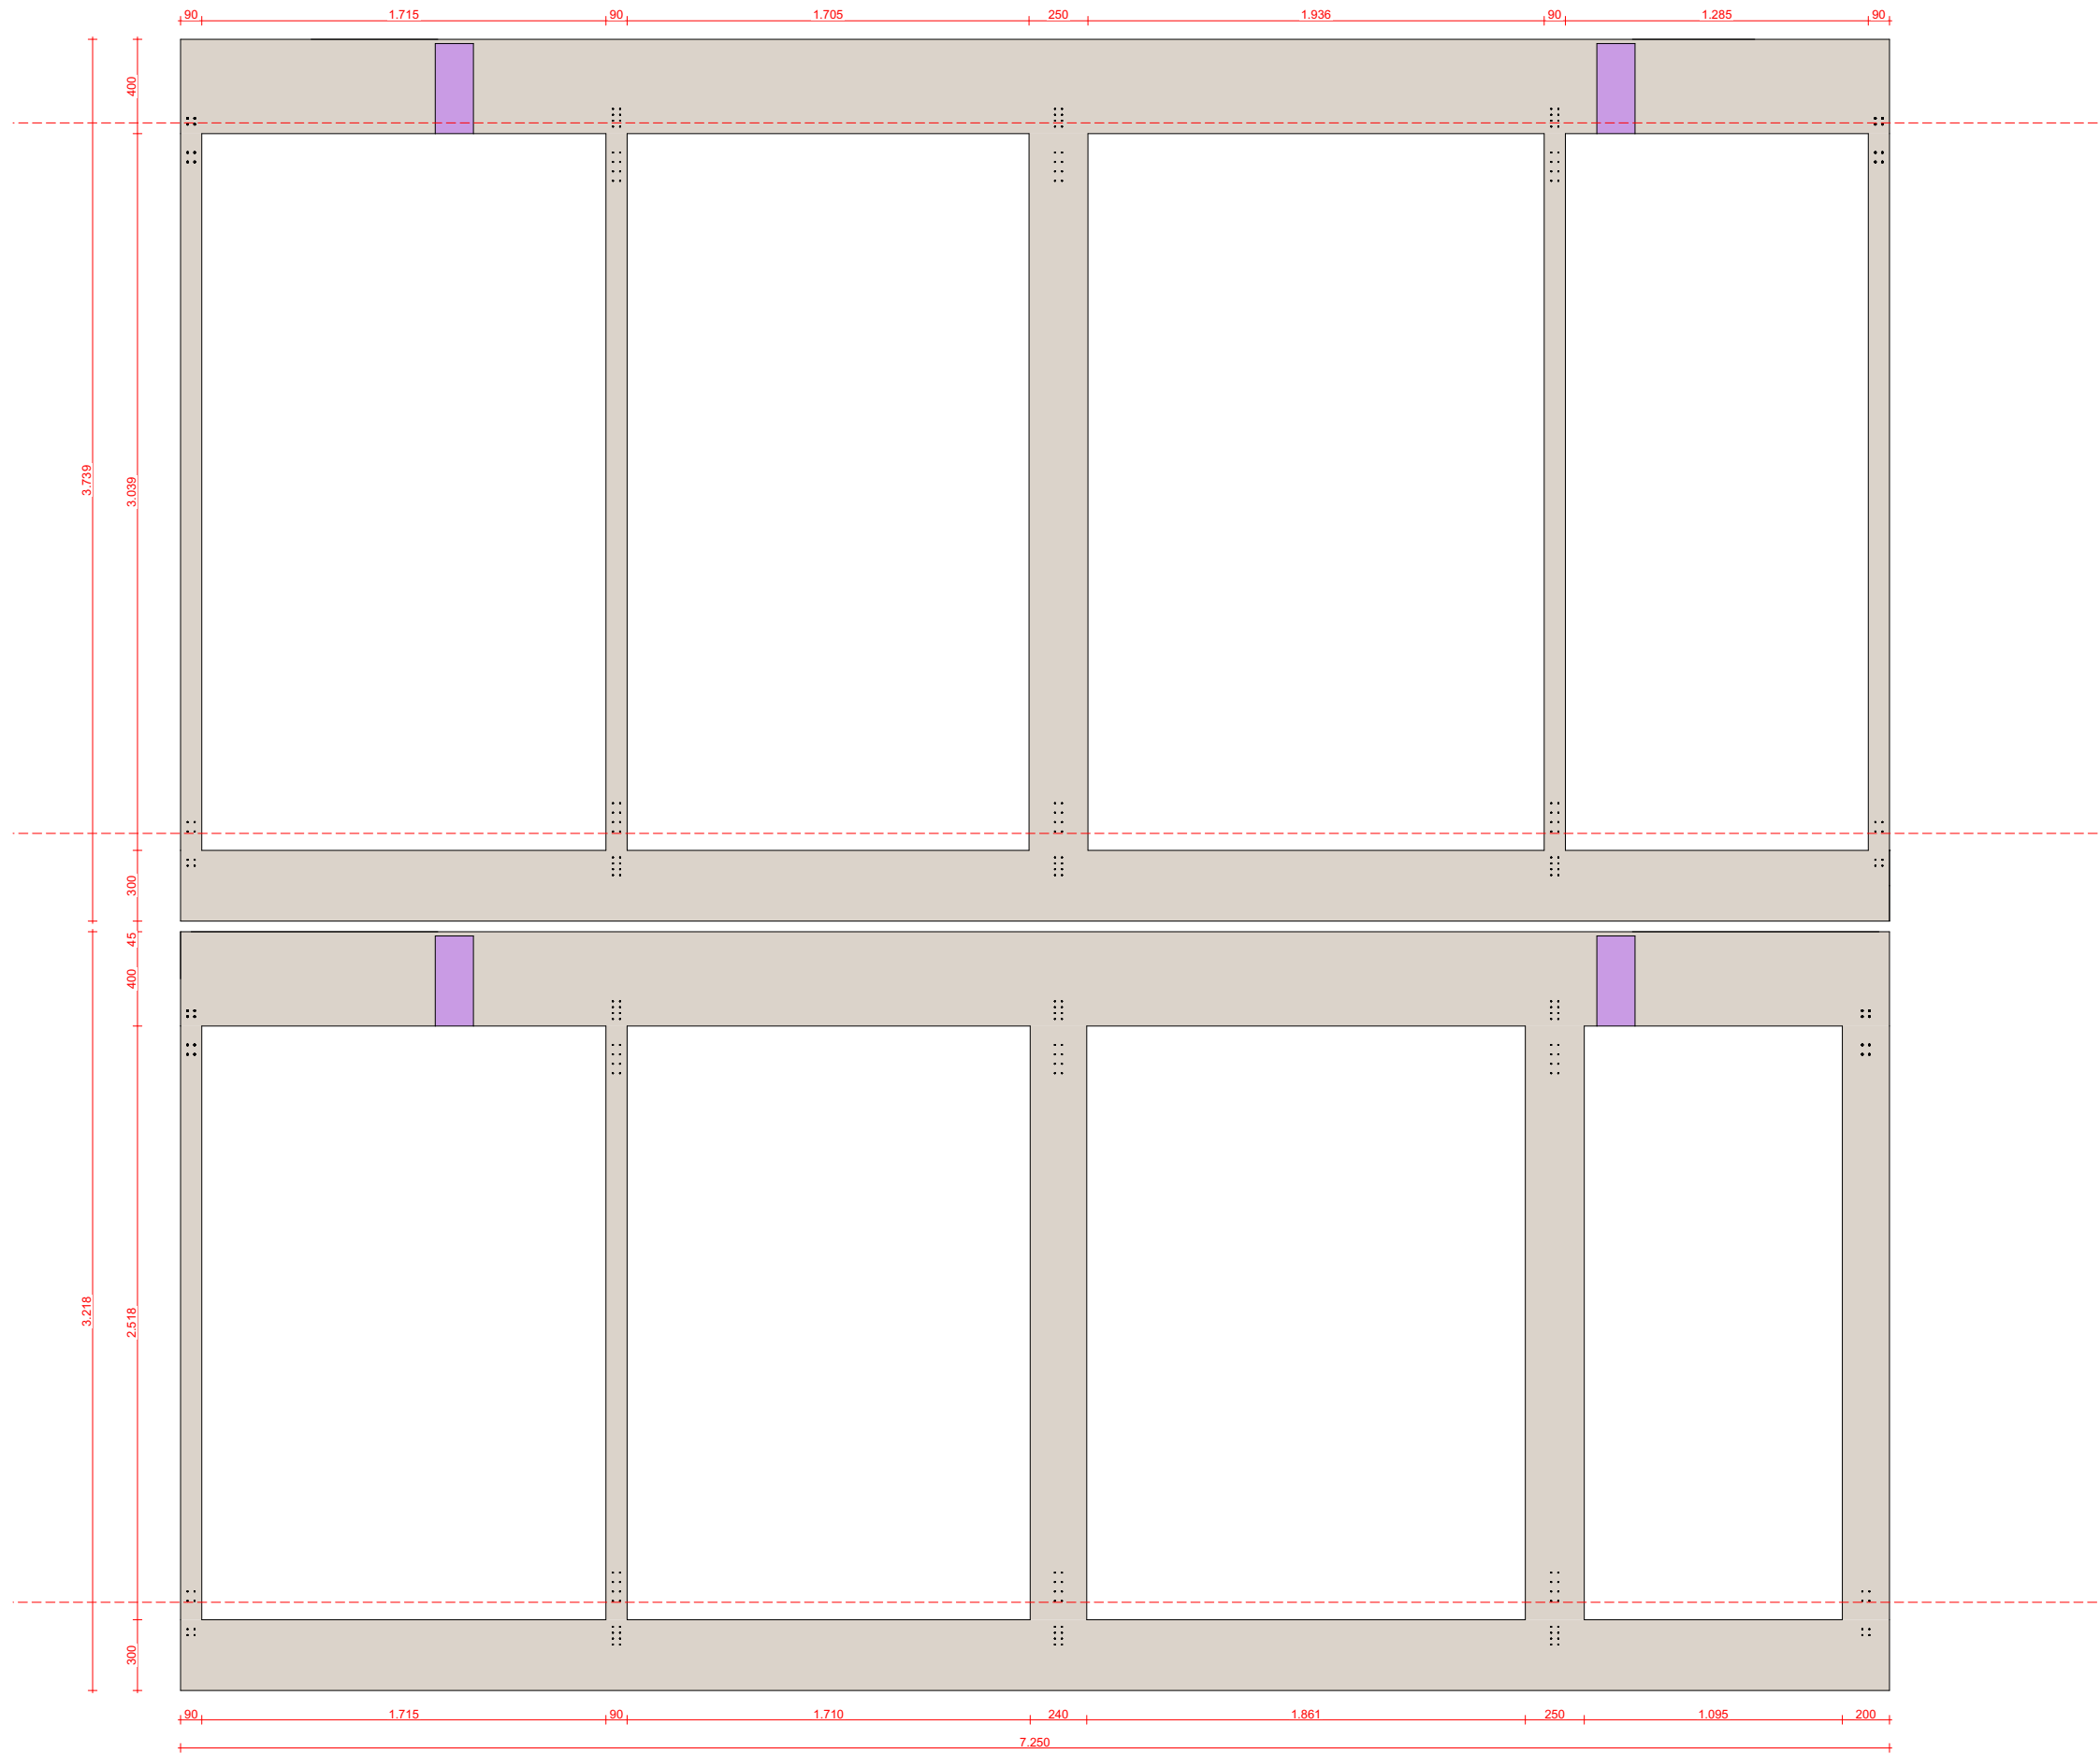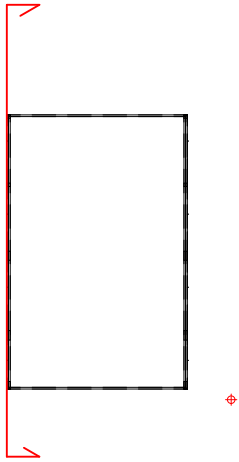

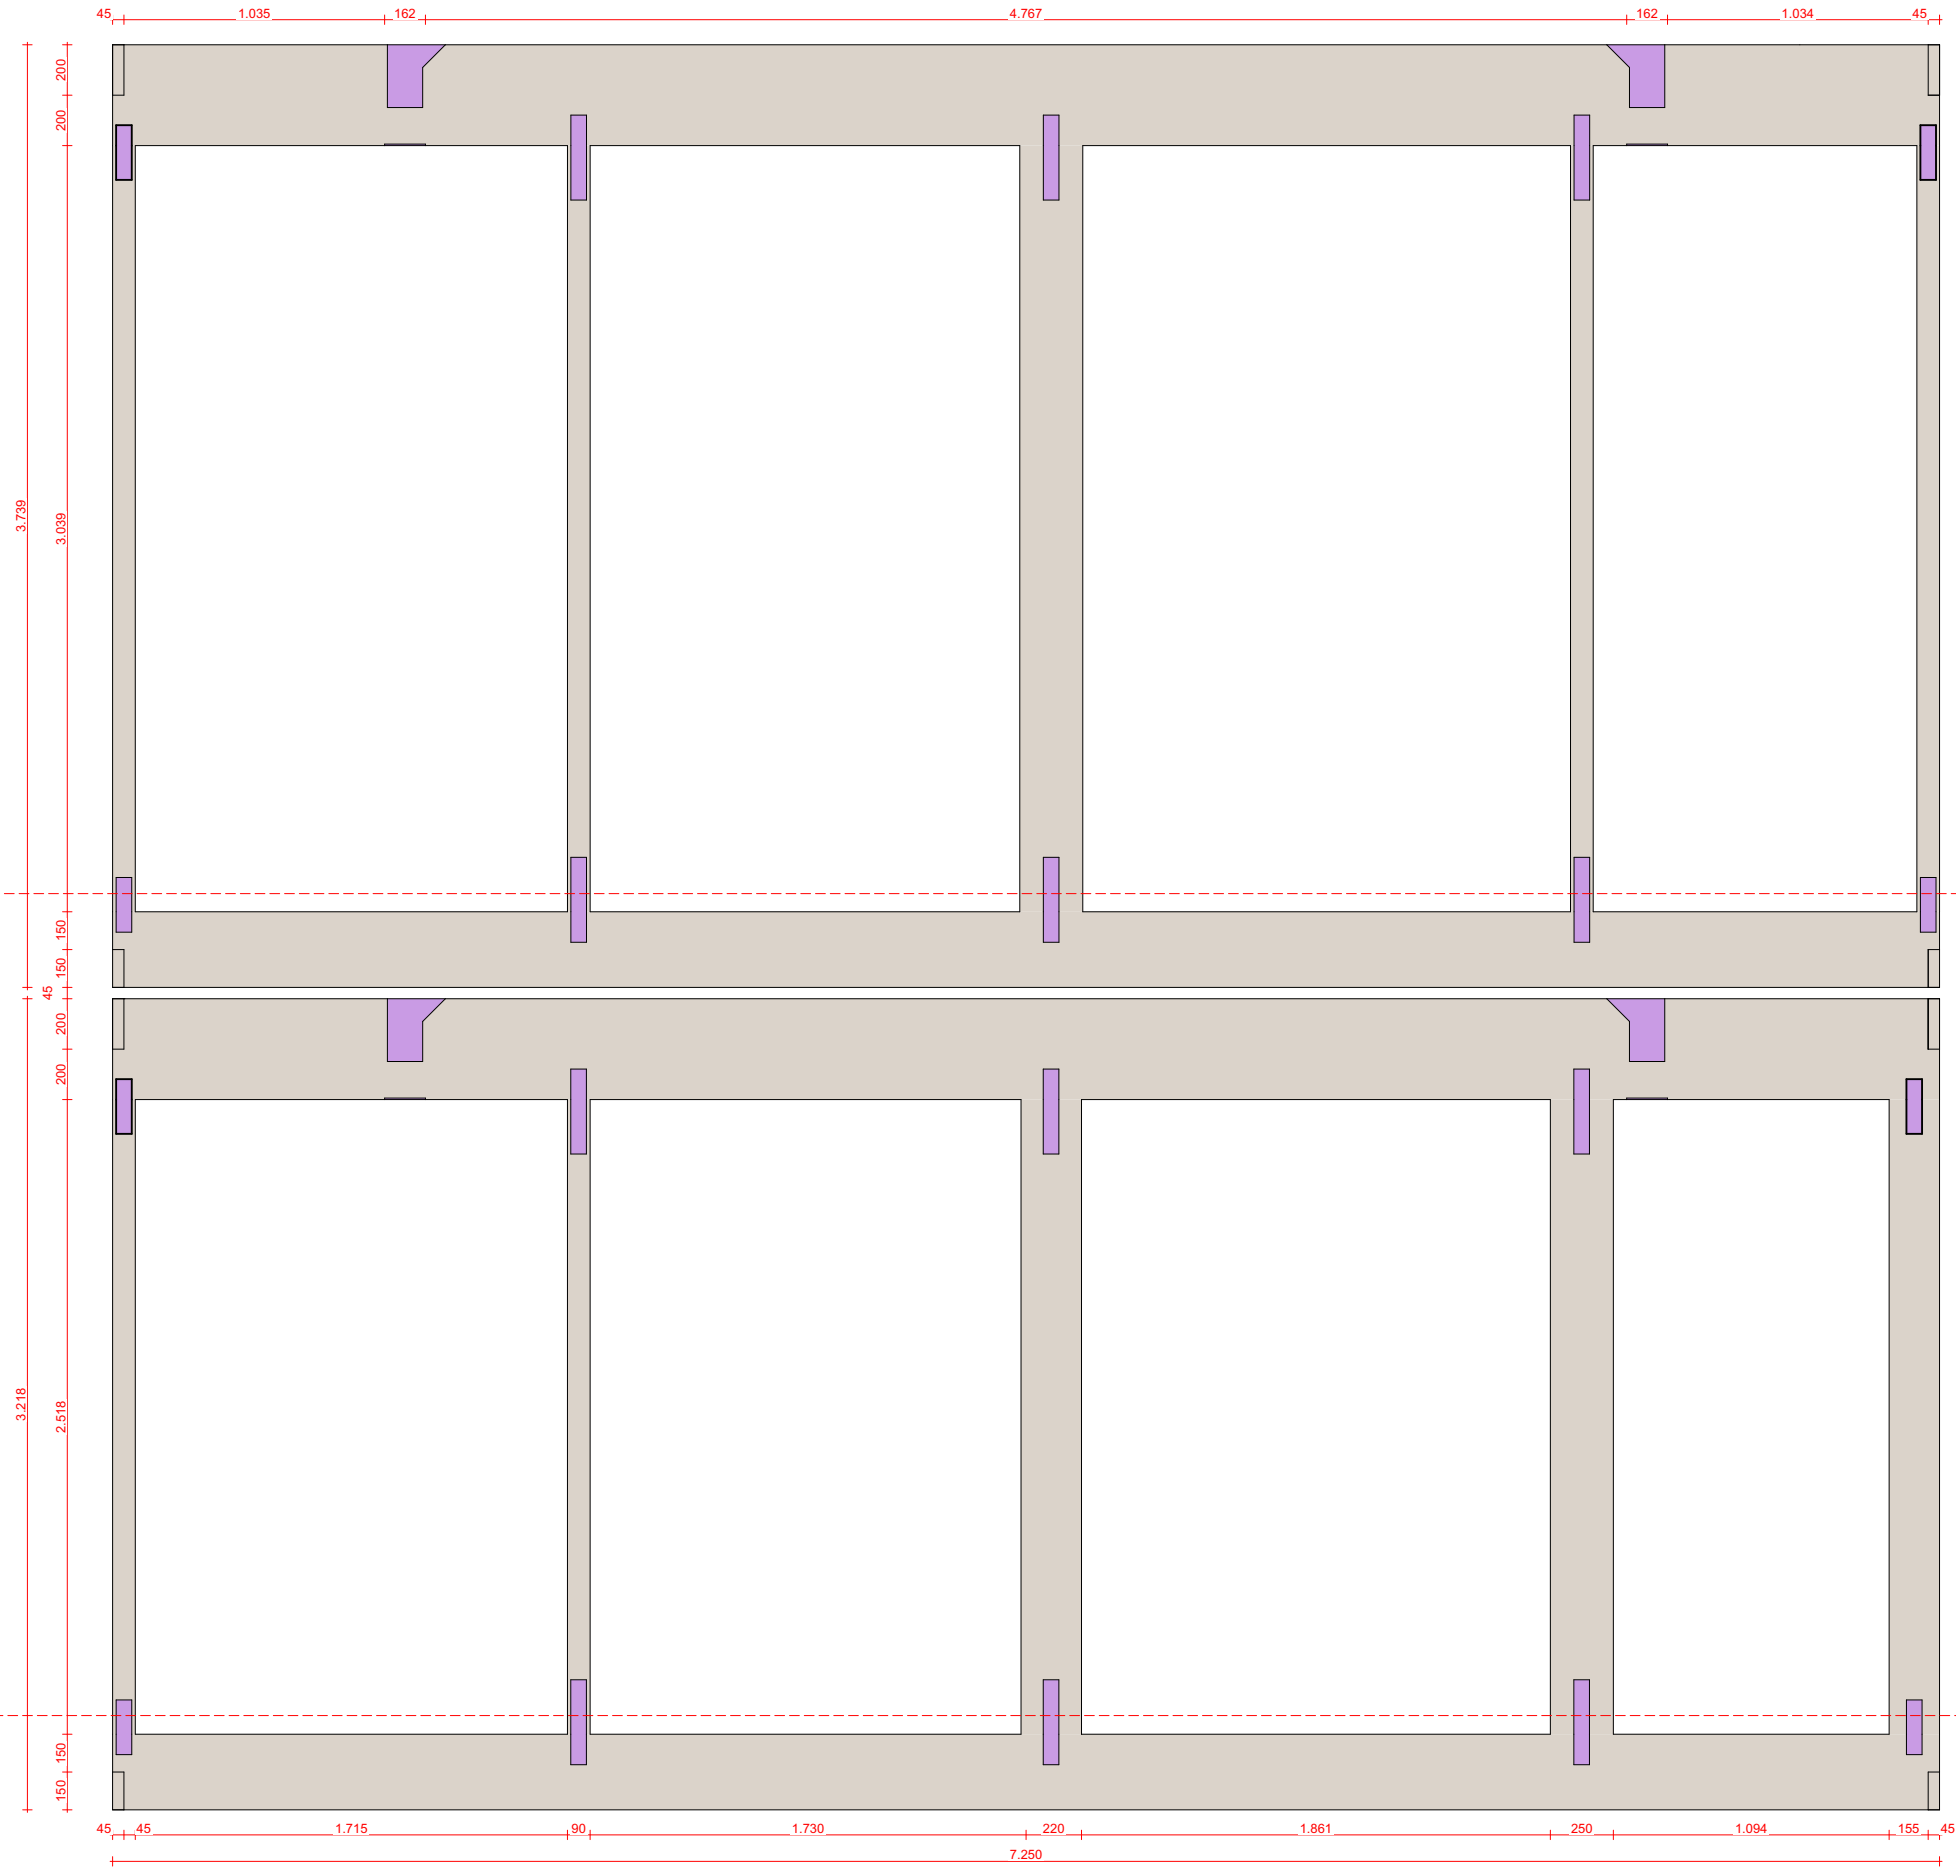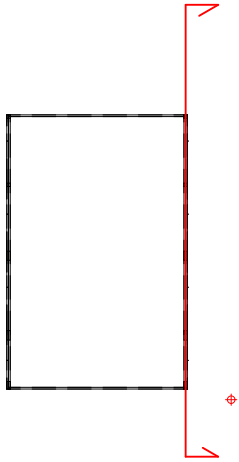


MOBBLE.

modulaire woning

Locatie: #Site Full Address
Opdrachtgever: #Client Full Name

Werknummer: P2023XXX
Datum:

Project: Sook Florin
P2-3_binnenzijde
Schaal: 1:200, 1:30

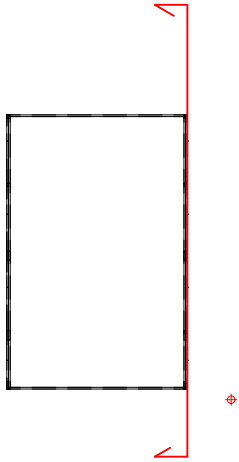


MOBBLE.

modulaire woning

Locatie: #Site Full Address
Opdrachtgever: #Client Full Name

Werknummer: P2023XXX
Datum:

Project: Sook Florin
P2-3_buitenzijde
Schaal: 1:30, 1:200

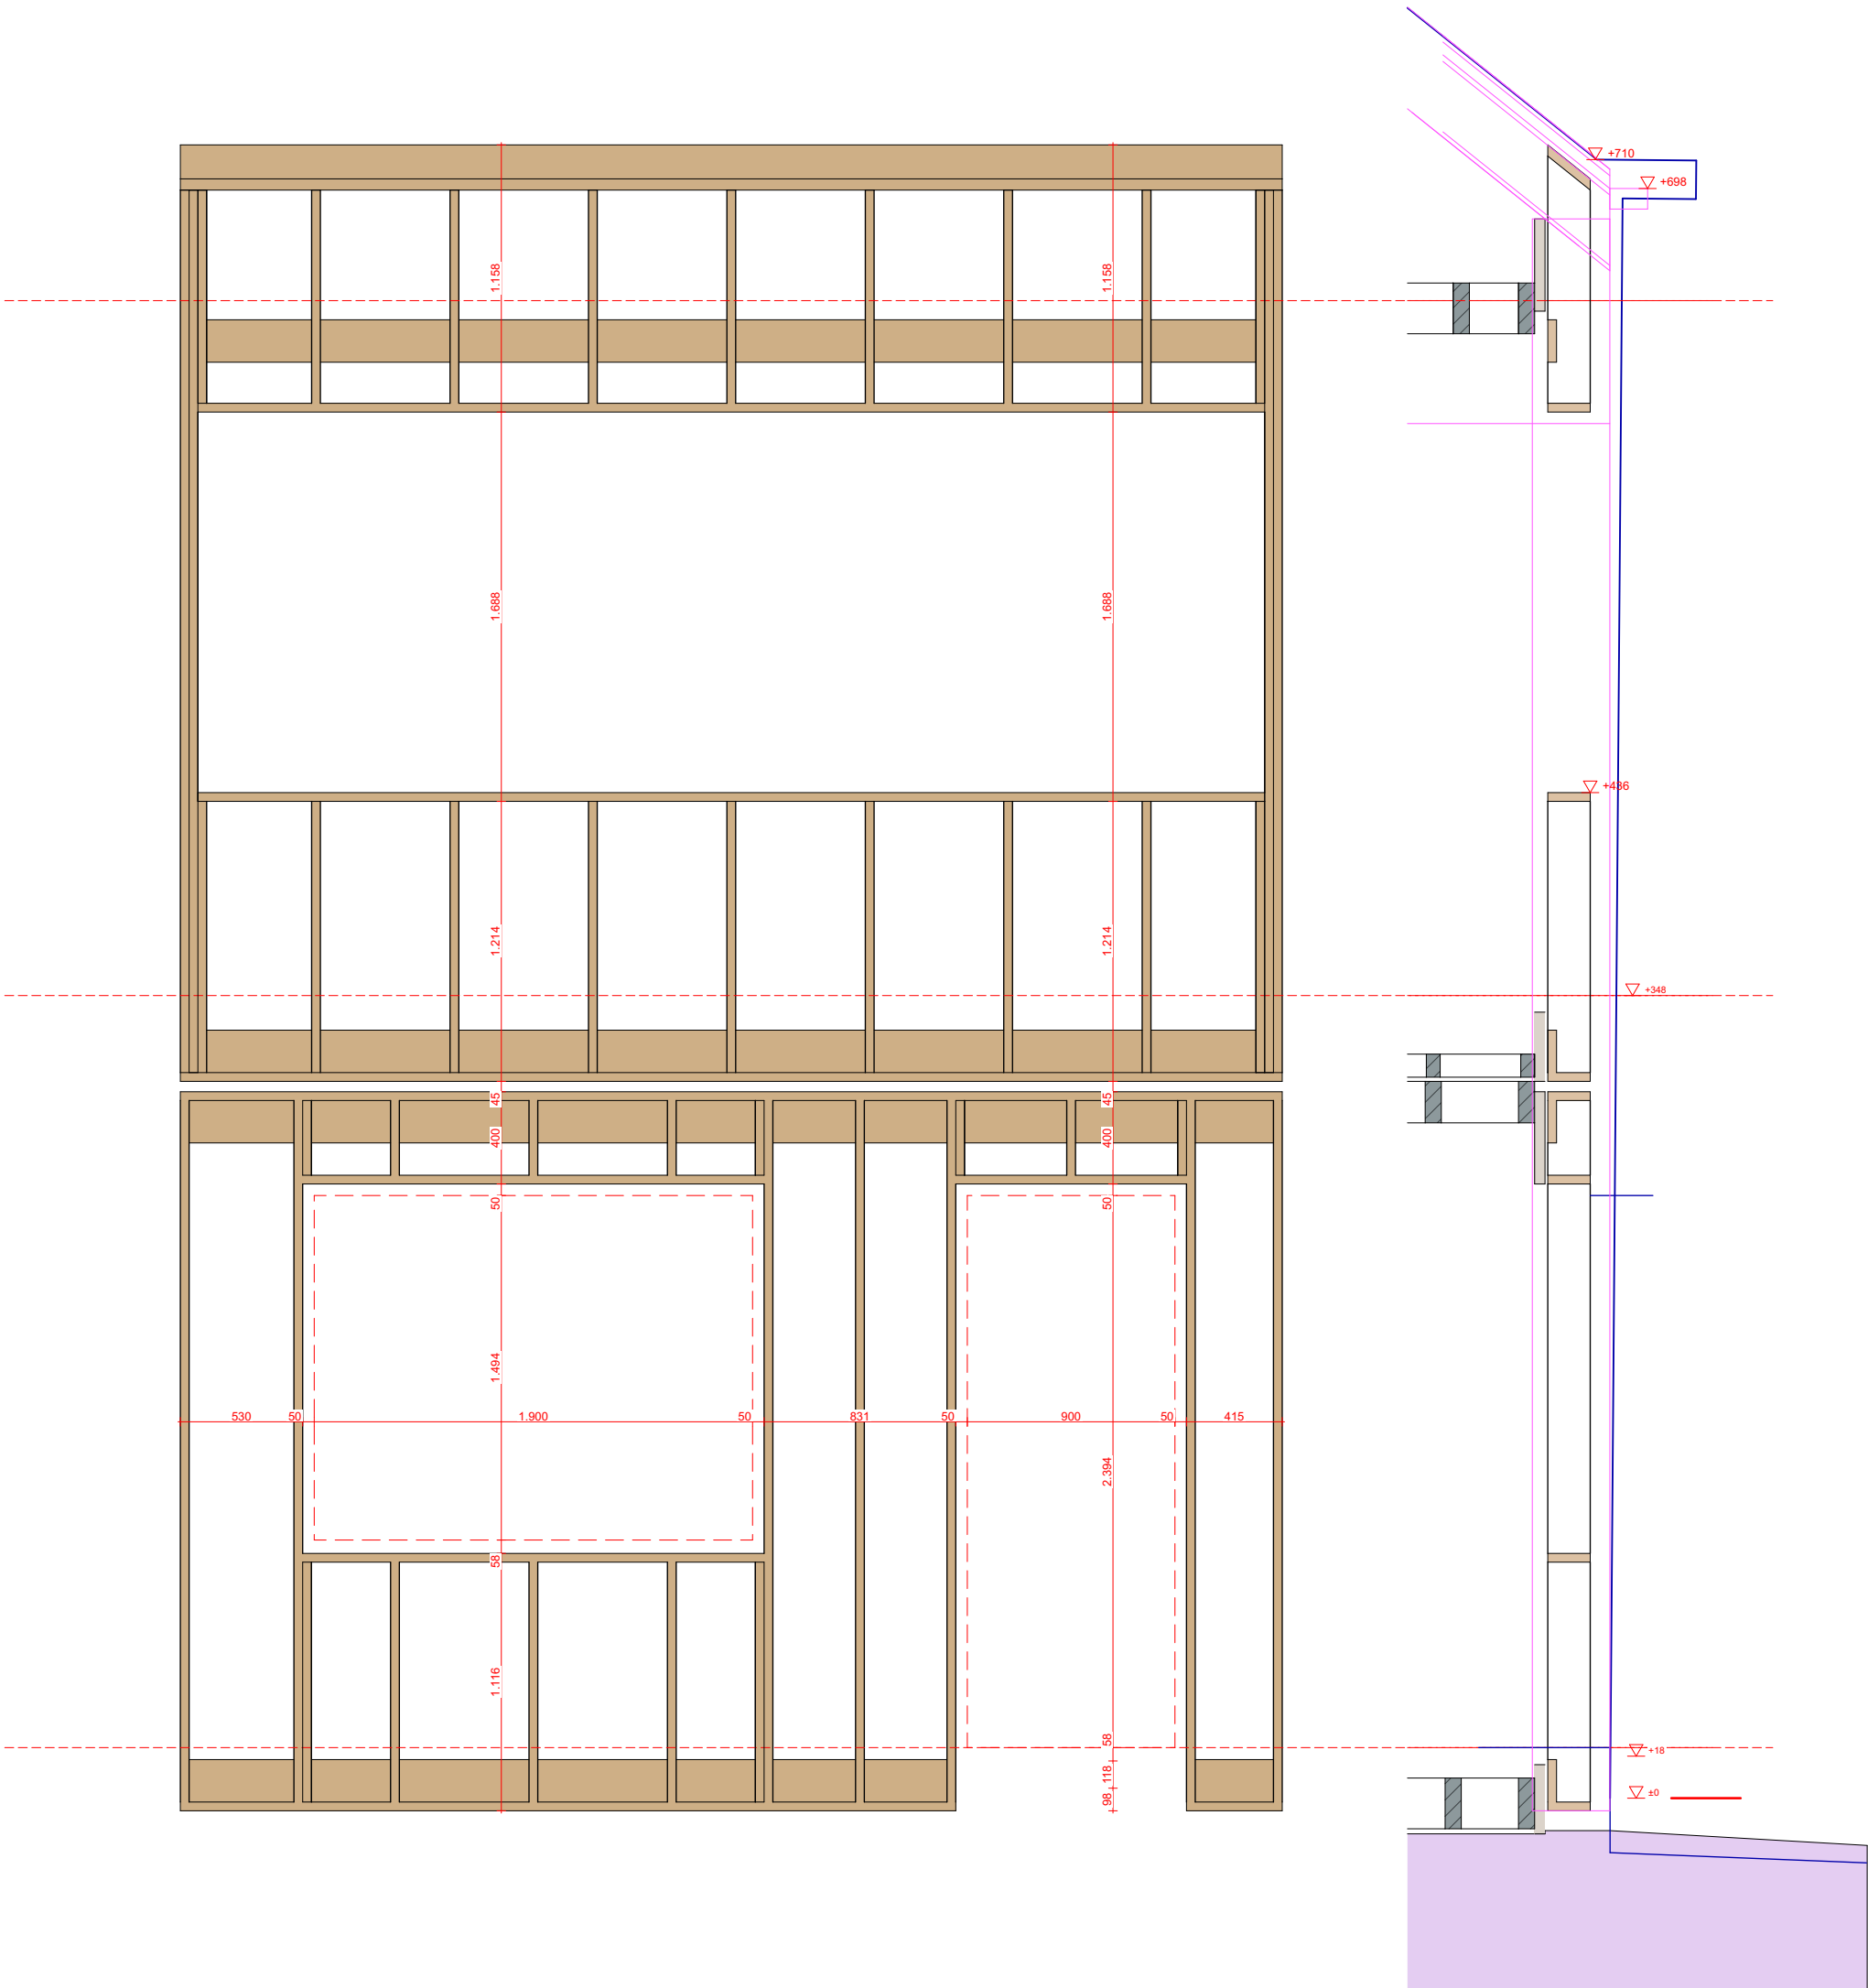


MOBBLE.


modulaire woning

Locatie: #Site Full Address
Opdrachtgever: #Client Full Name


Werknummer: P2023XXX
Datum:

Project: Sook Florin
voorgevel
Schaal: 1:30

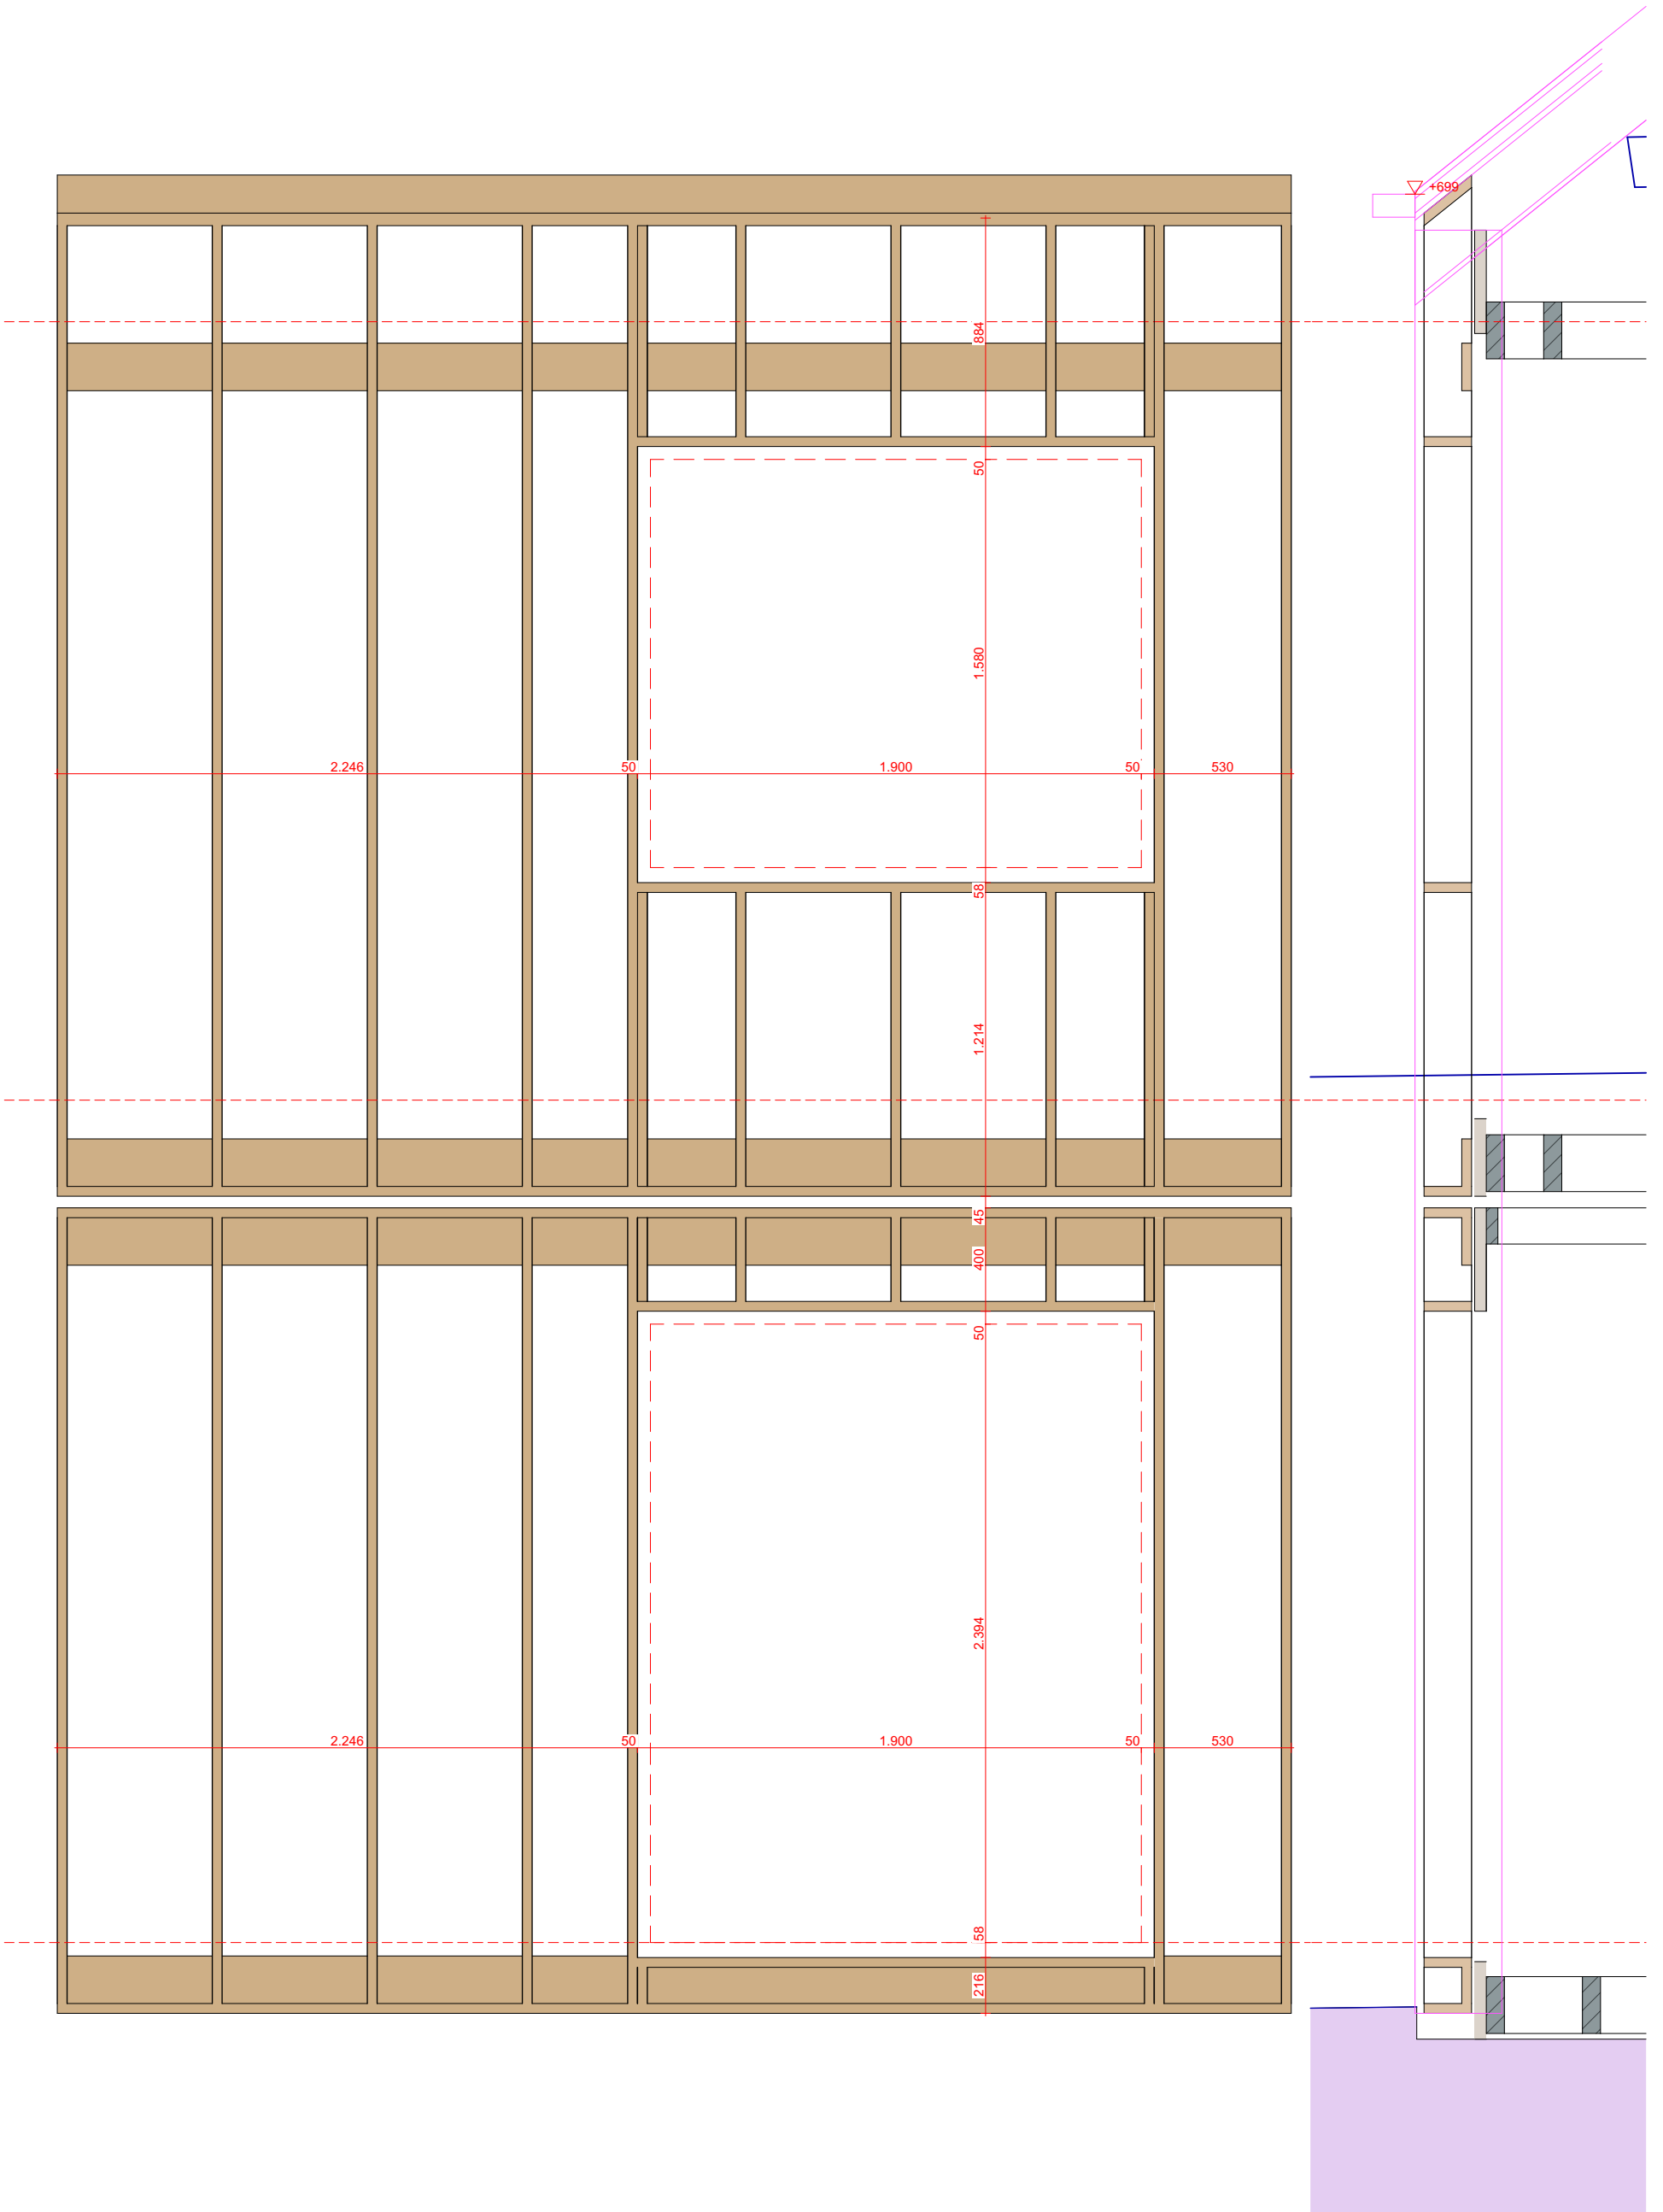

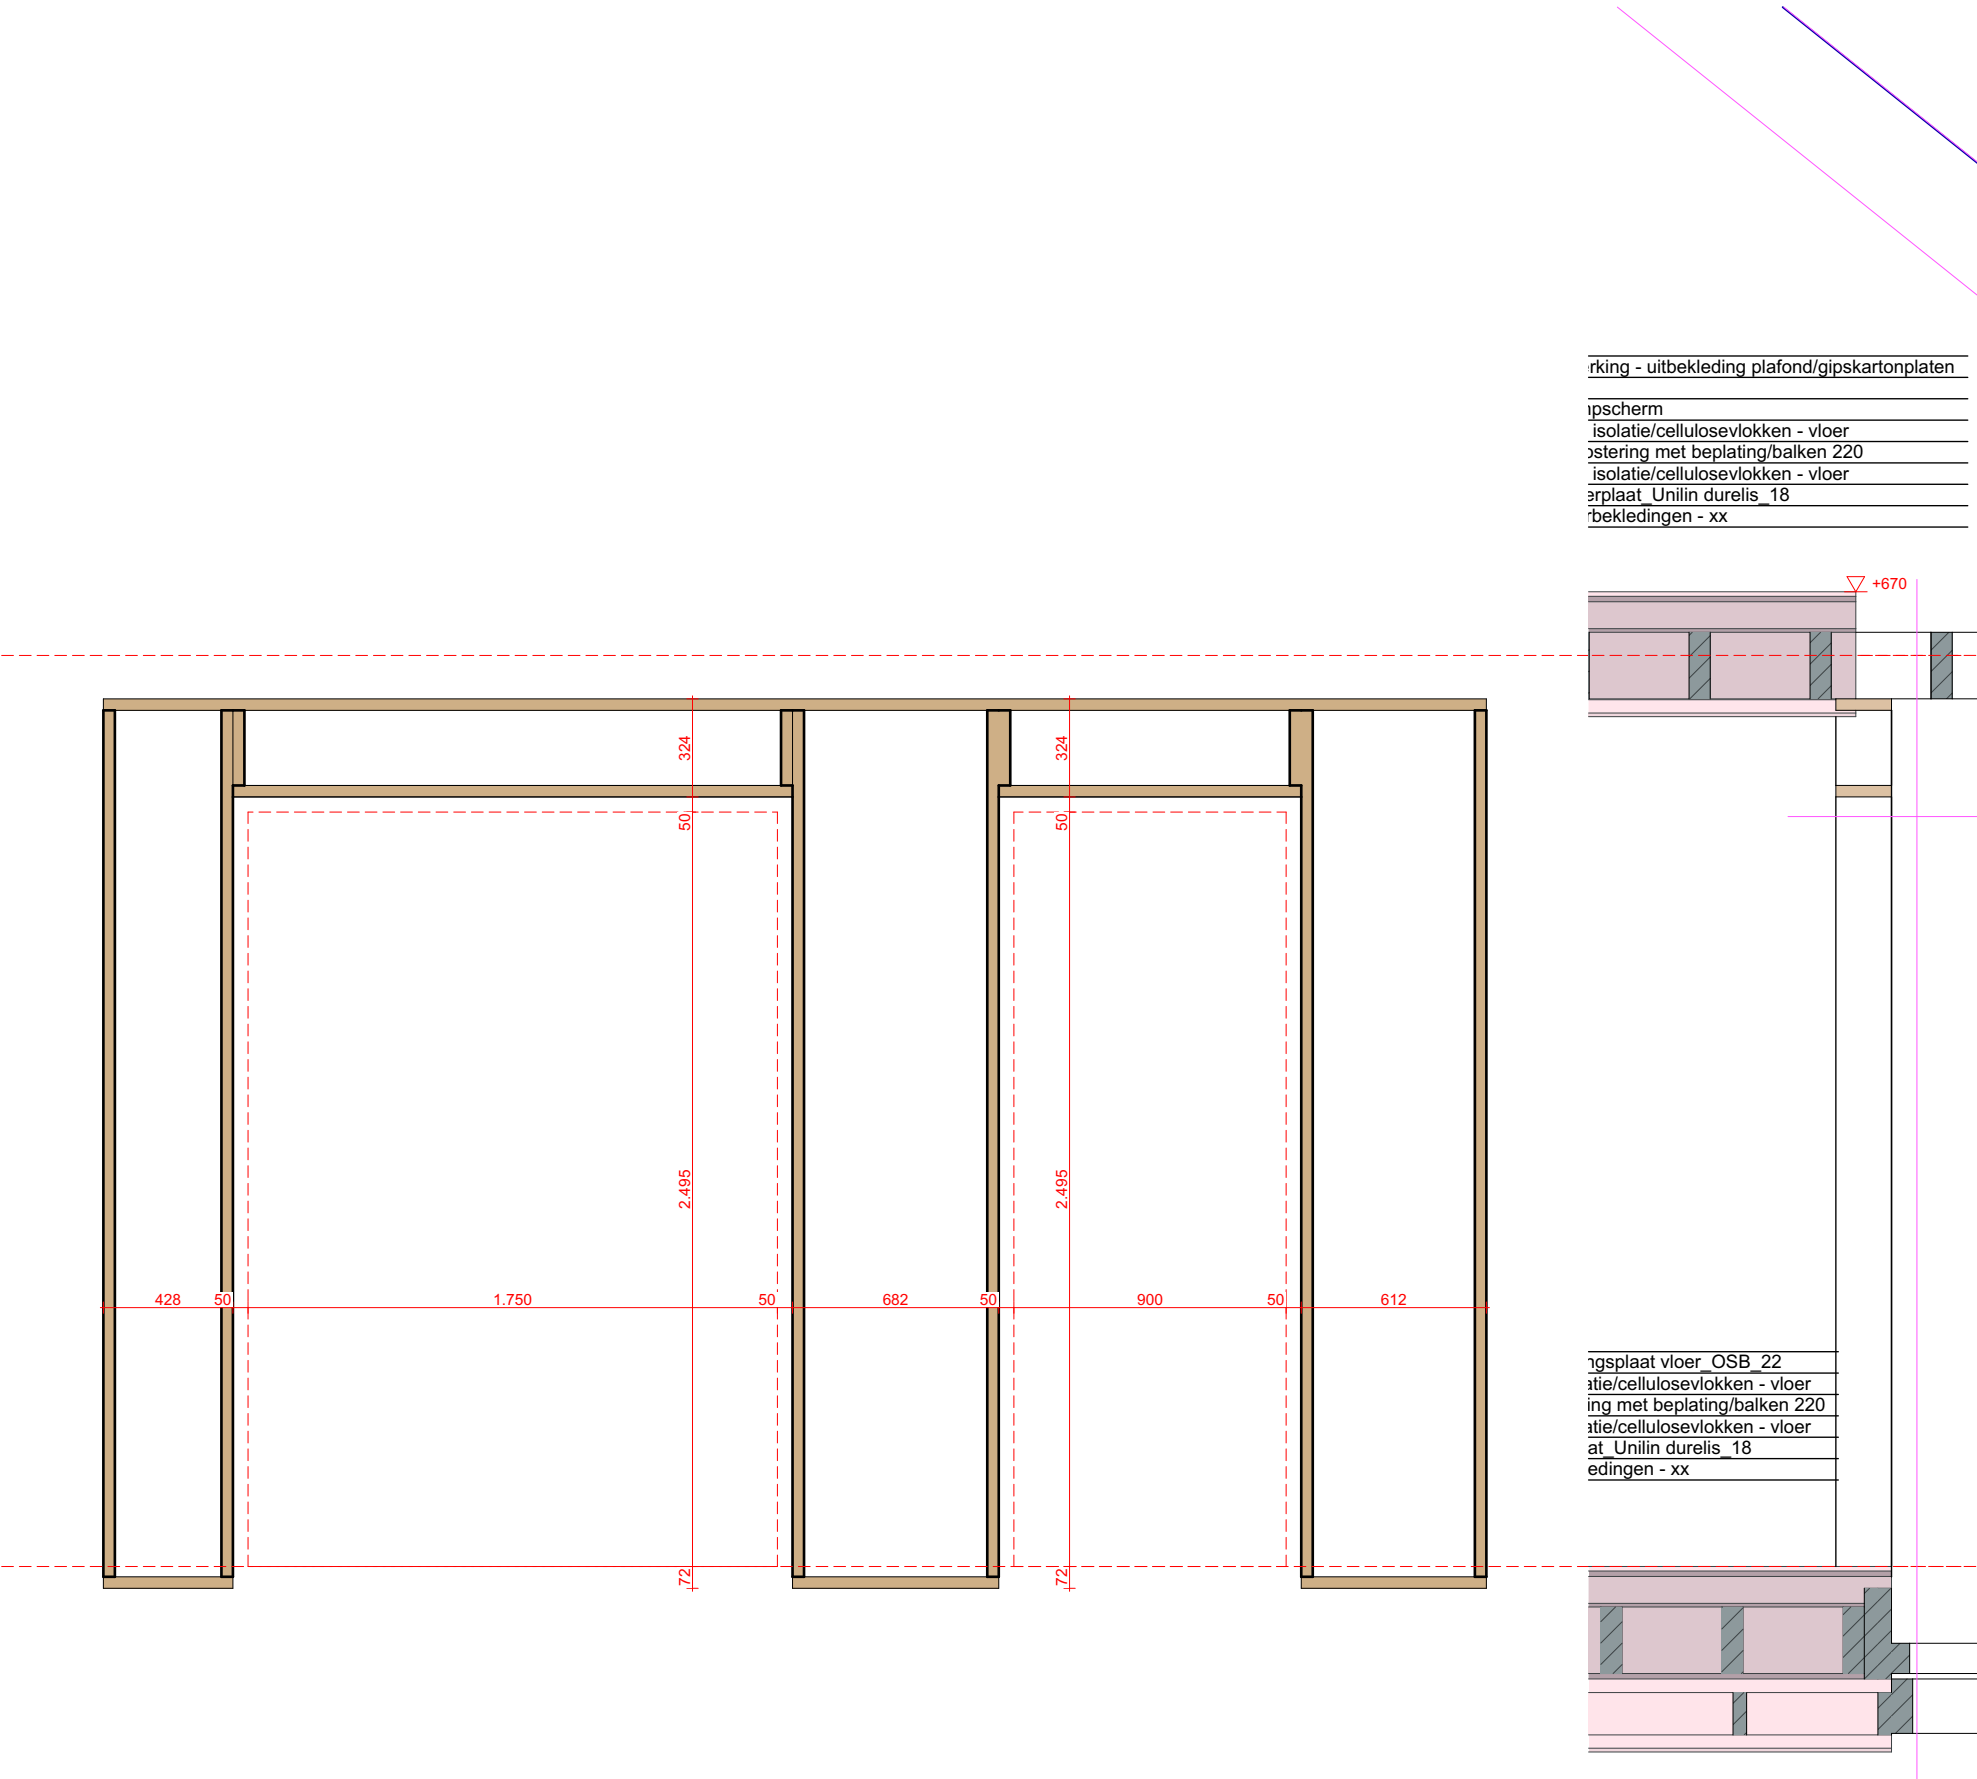


erking - uitbekleding plafond/gipskartonplaten
ipscherm
isolatie/cellulosevlokken - vloer
rostering met beplating/balken 220
isolatie/cellulosevlokken - vloer
erplaat Unilin duralis 18
erbekledingen - xx

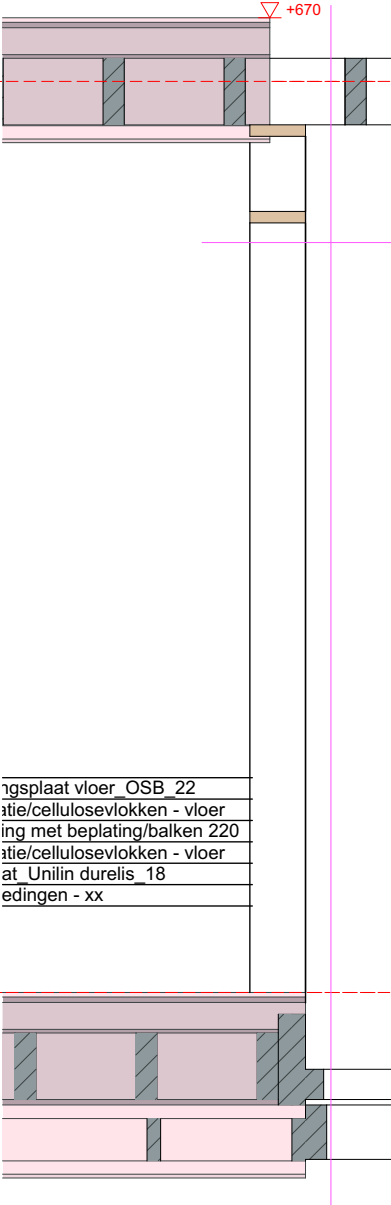



gipsplaat vloer OSB 22
atie/cellulosevlokken - vloer
ing met beplating/balken 220
atie/cellulosevlokken - vloer
at Unilin duralis 18
edingen - xx


erking - uitbekleding plafond/gipskartonplaten
me
rostering met beplating/balken 140


DM FRP
rstijvingsplaat vloer OSB 22
- isolatie/cellulosevlokken - vloer
rostering met beplating/balken 220
- isolatie/cellulosevlokken - vloer
erplaat Unilin duralis 18
erbekledingen - xx

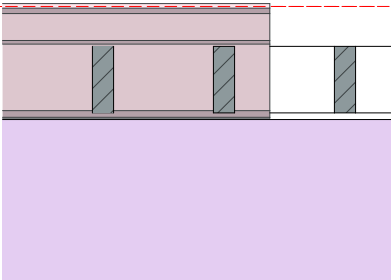

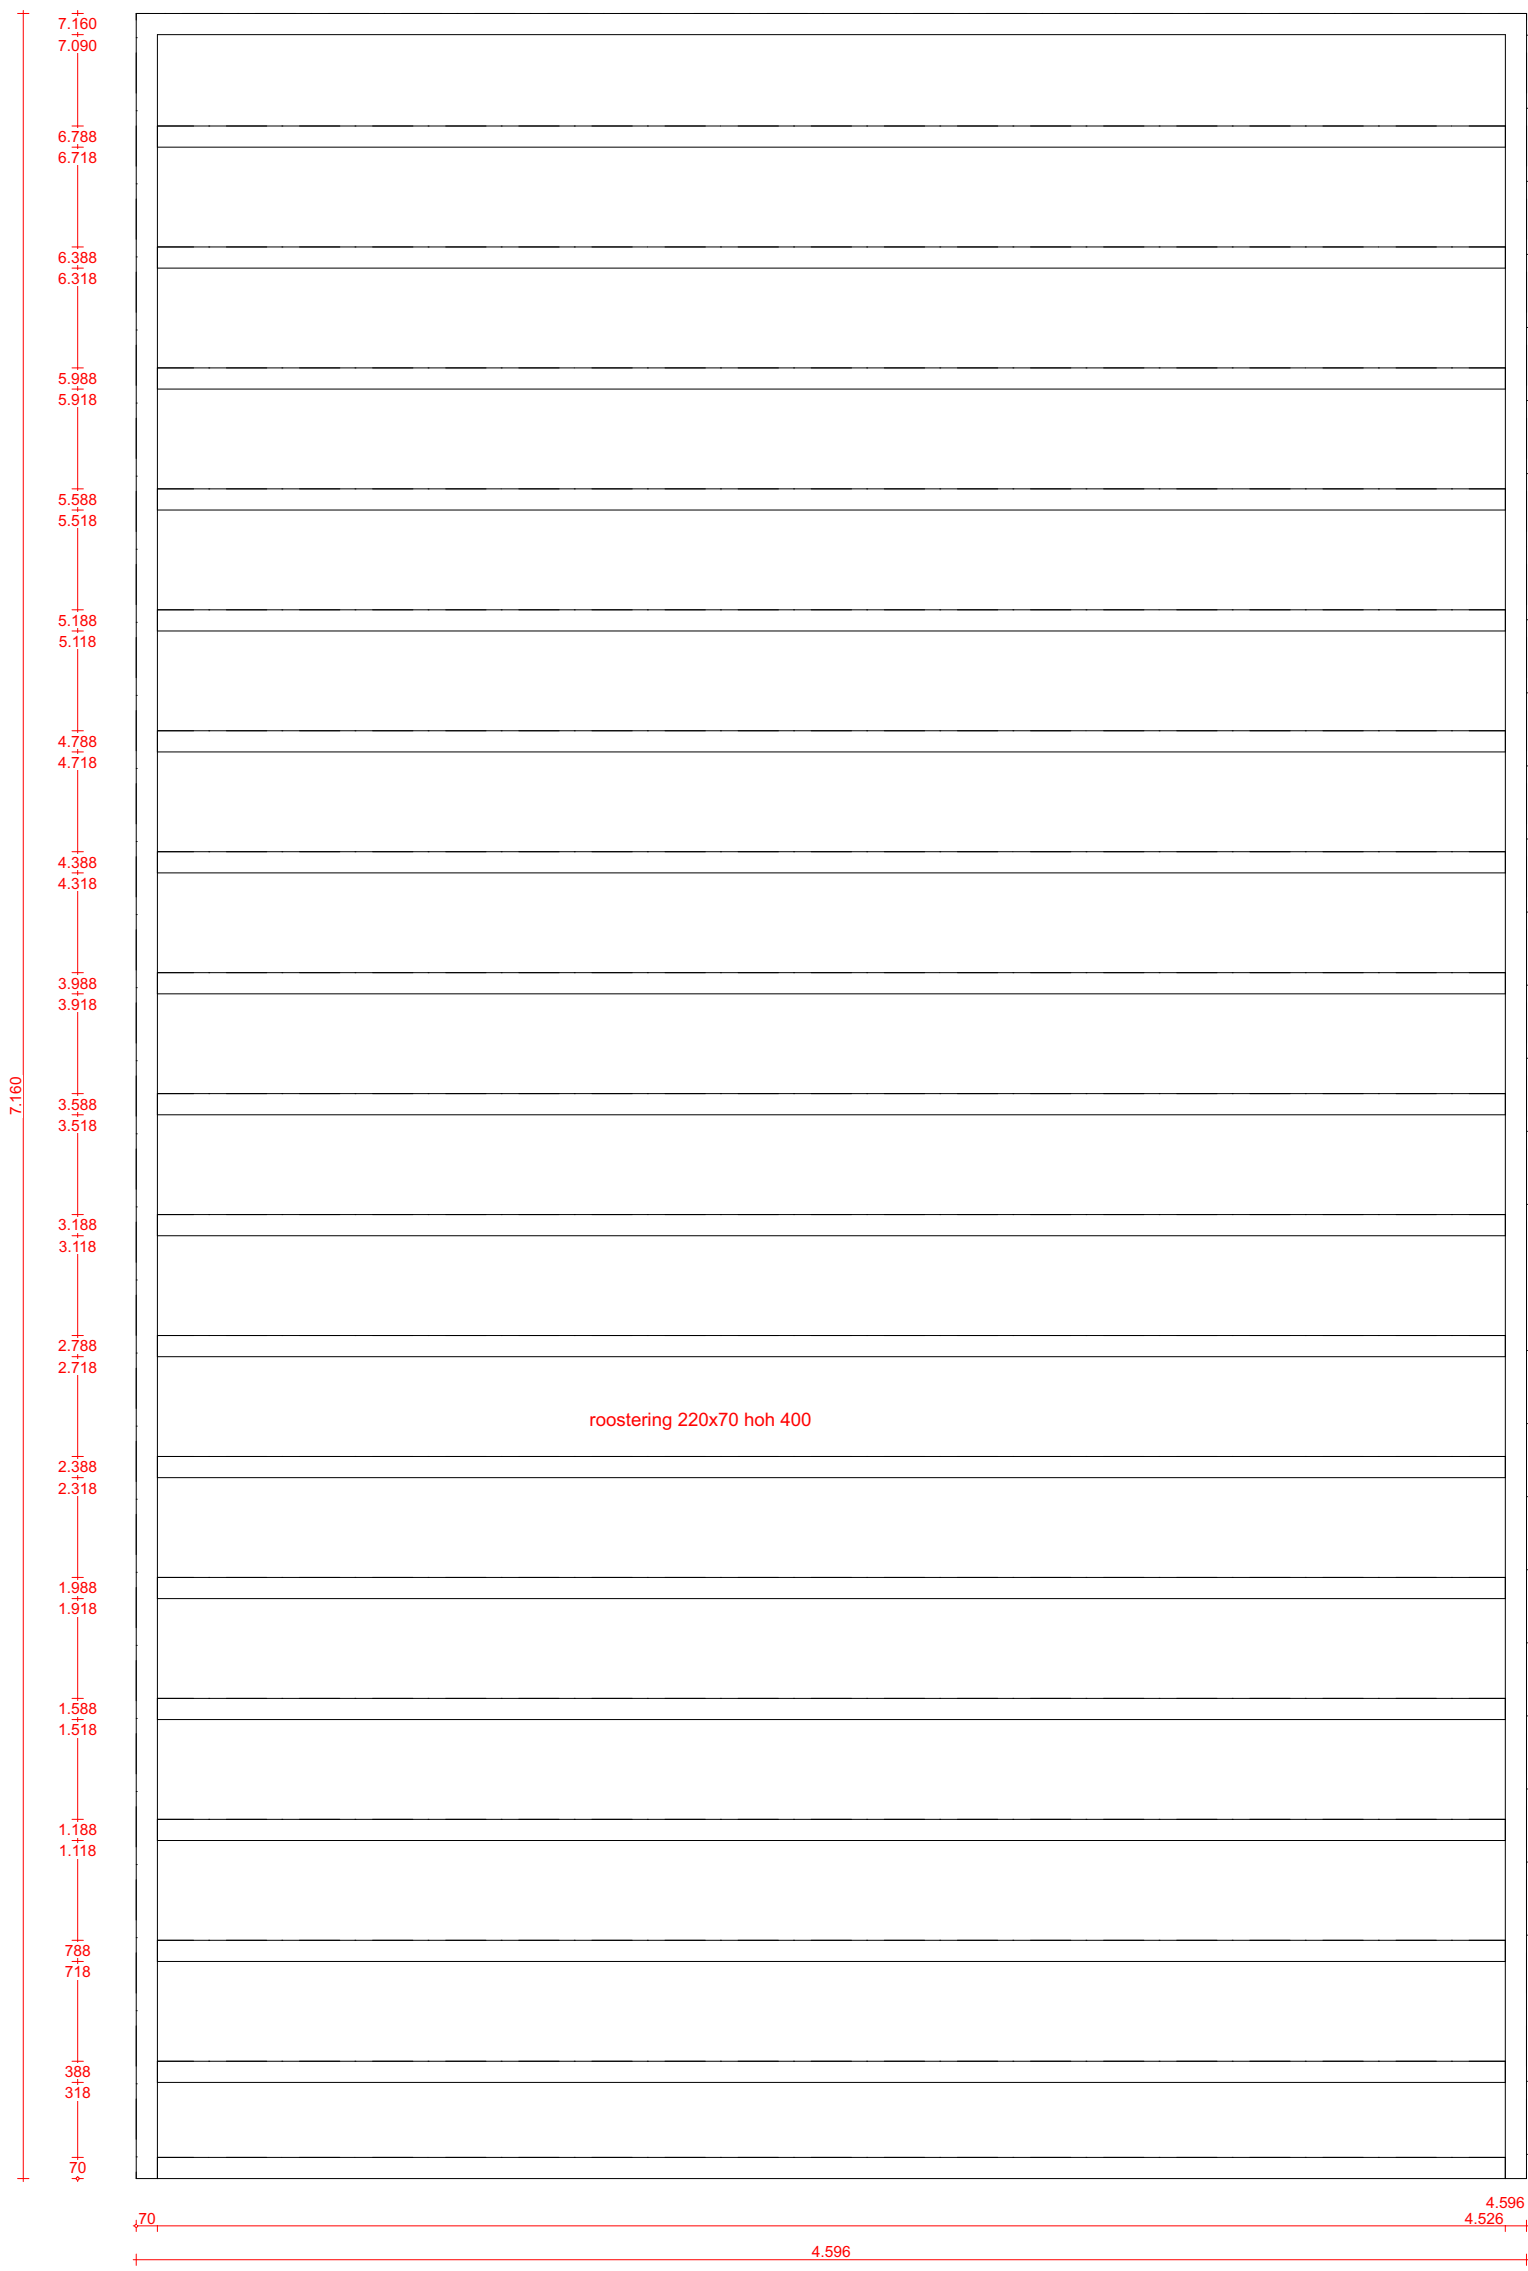

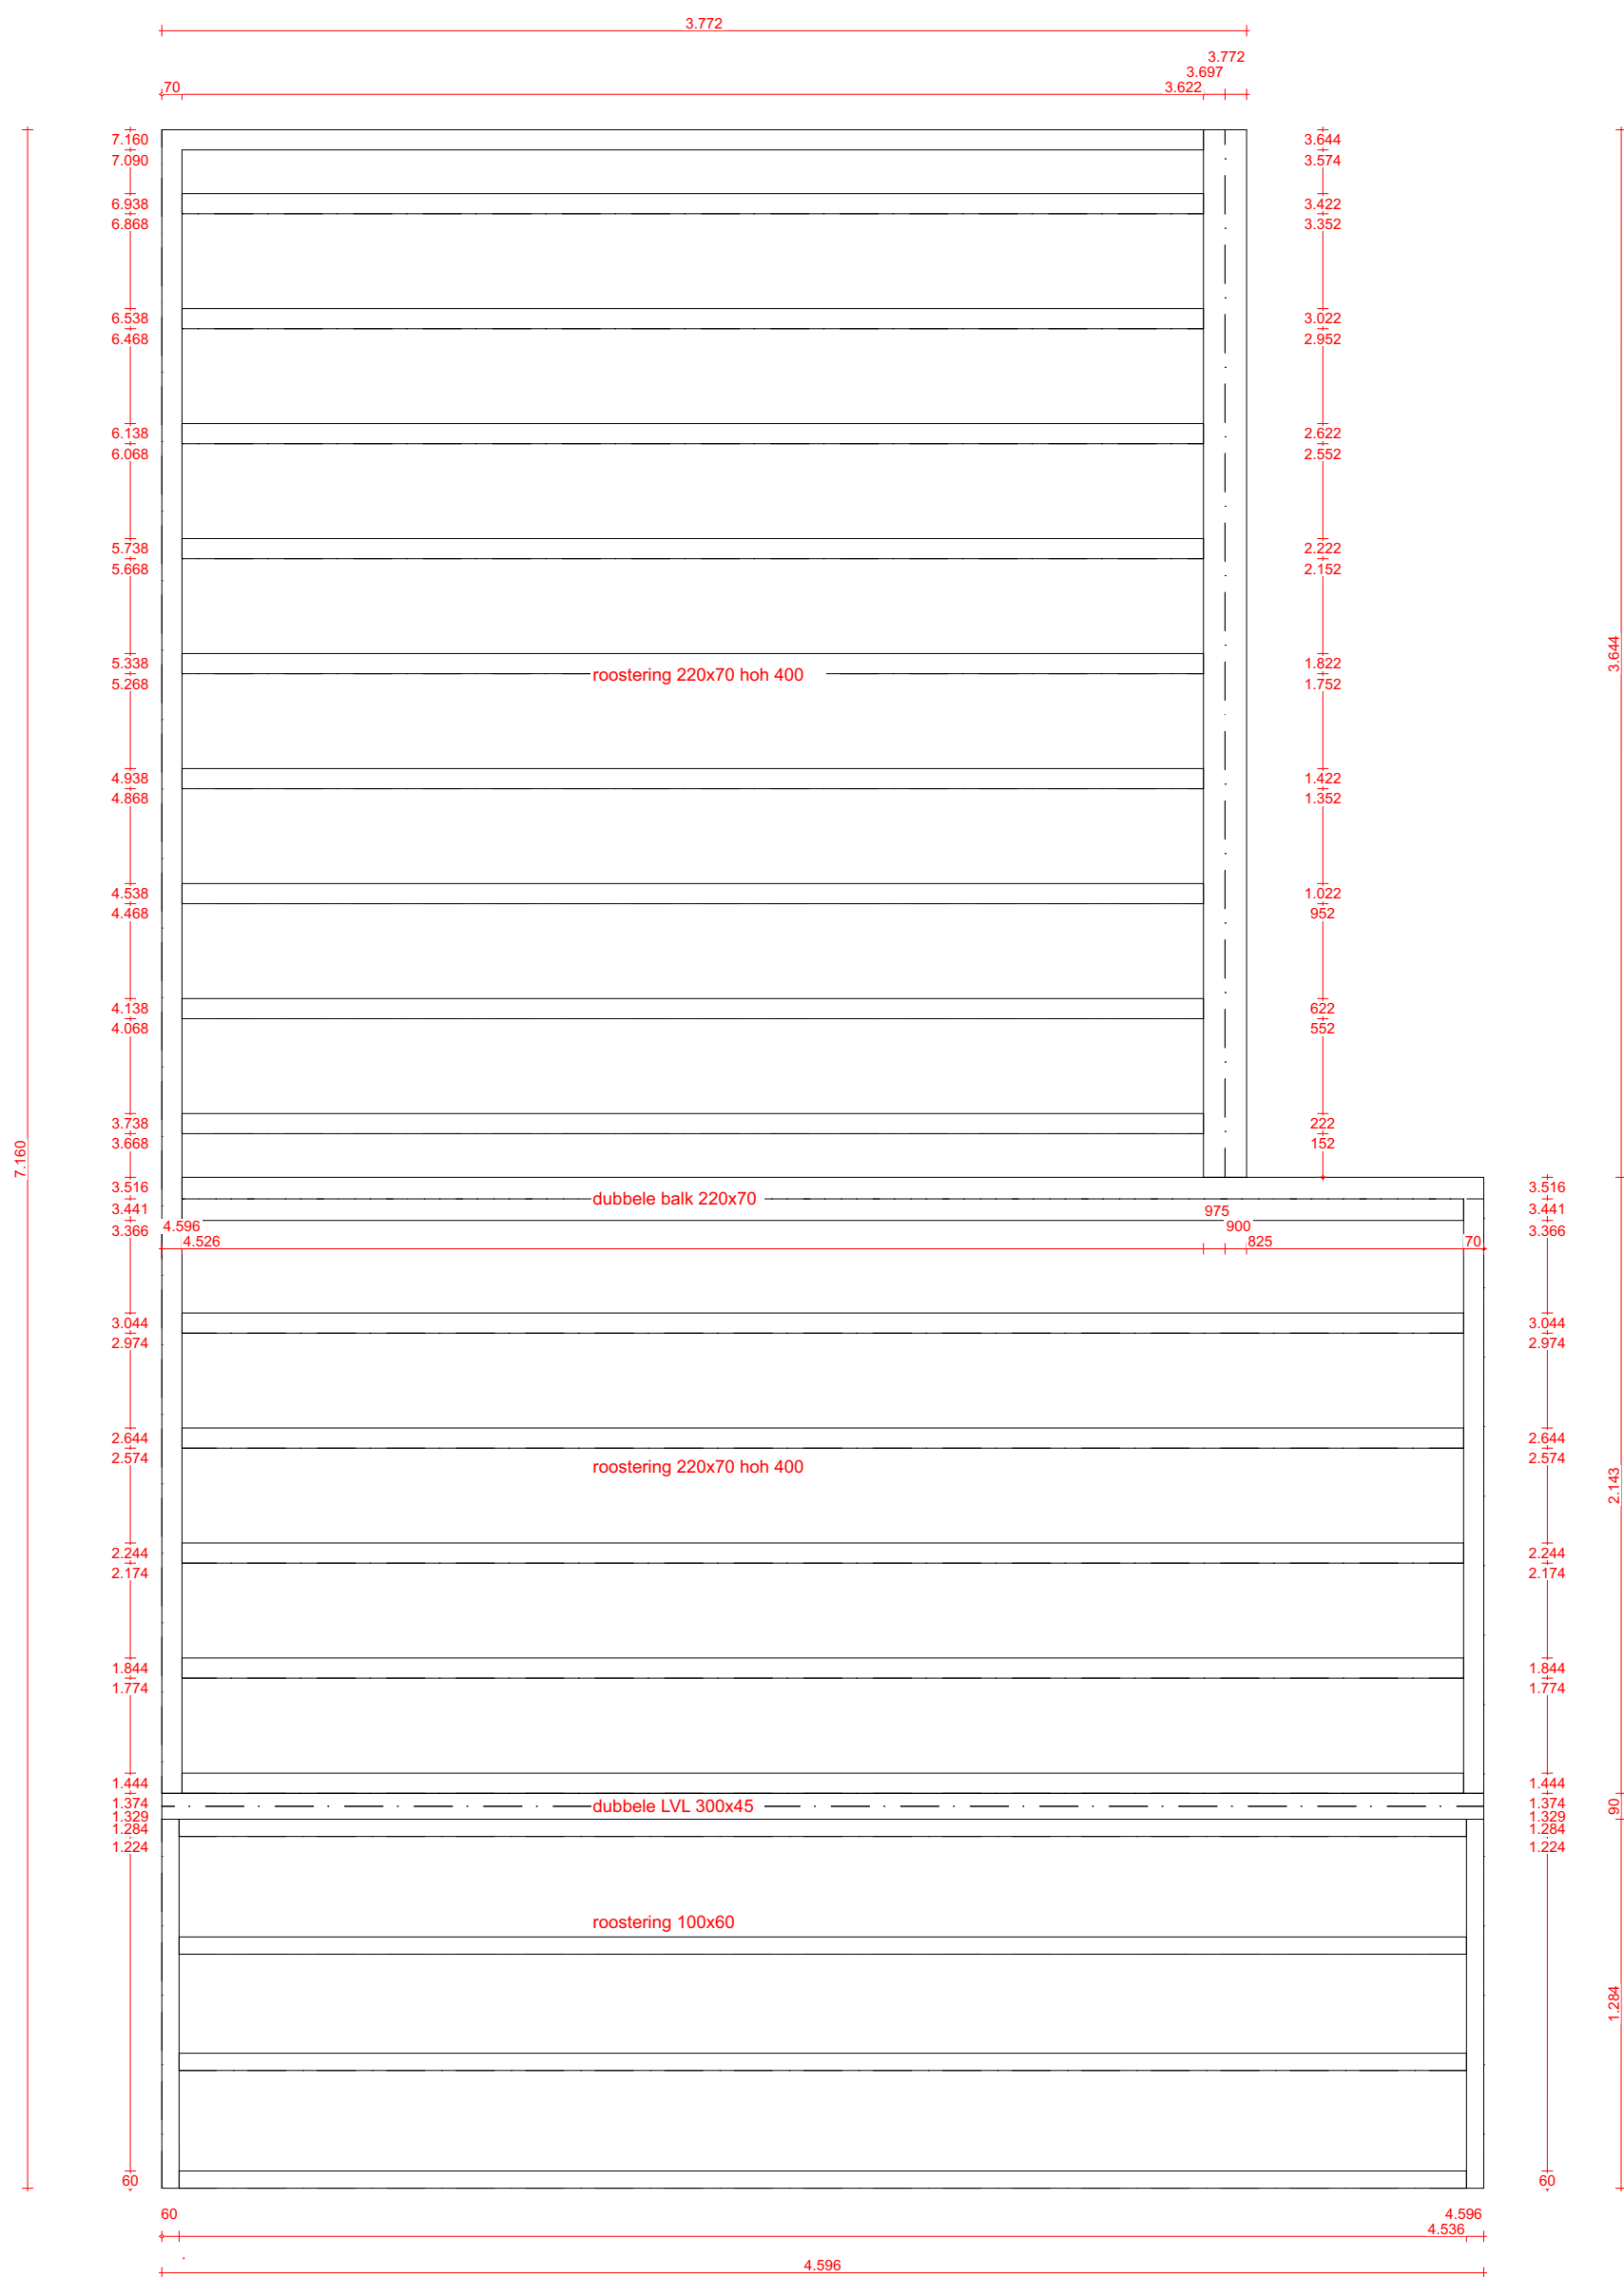

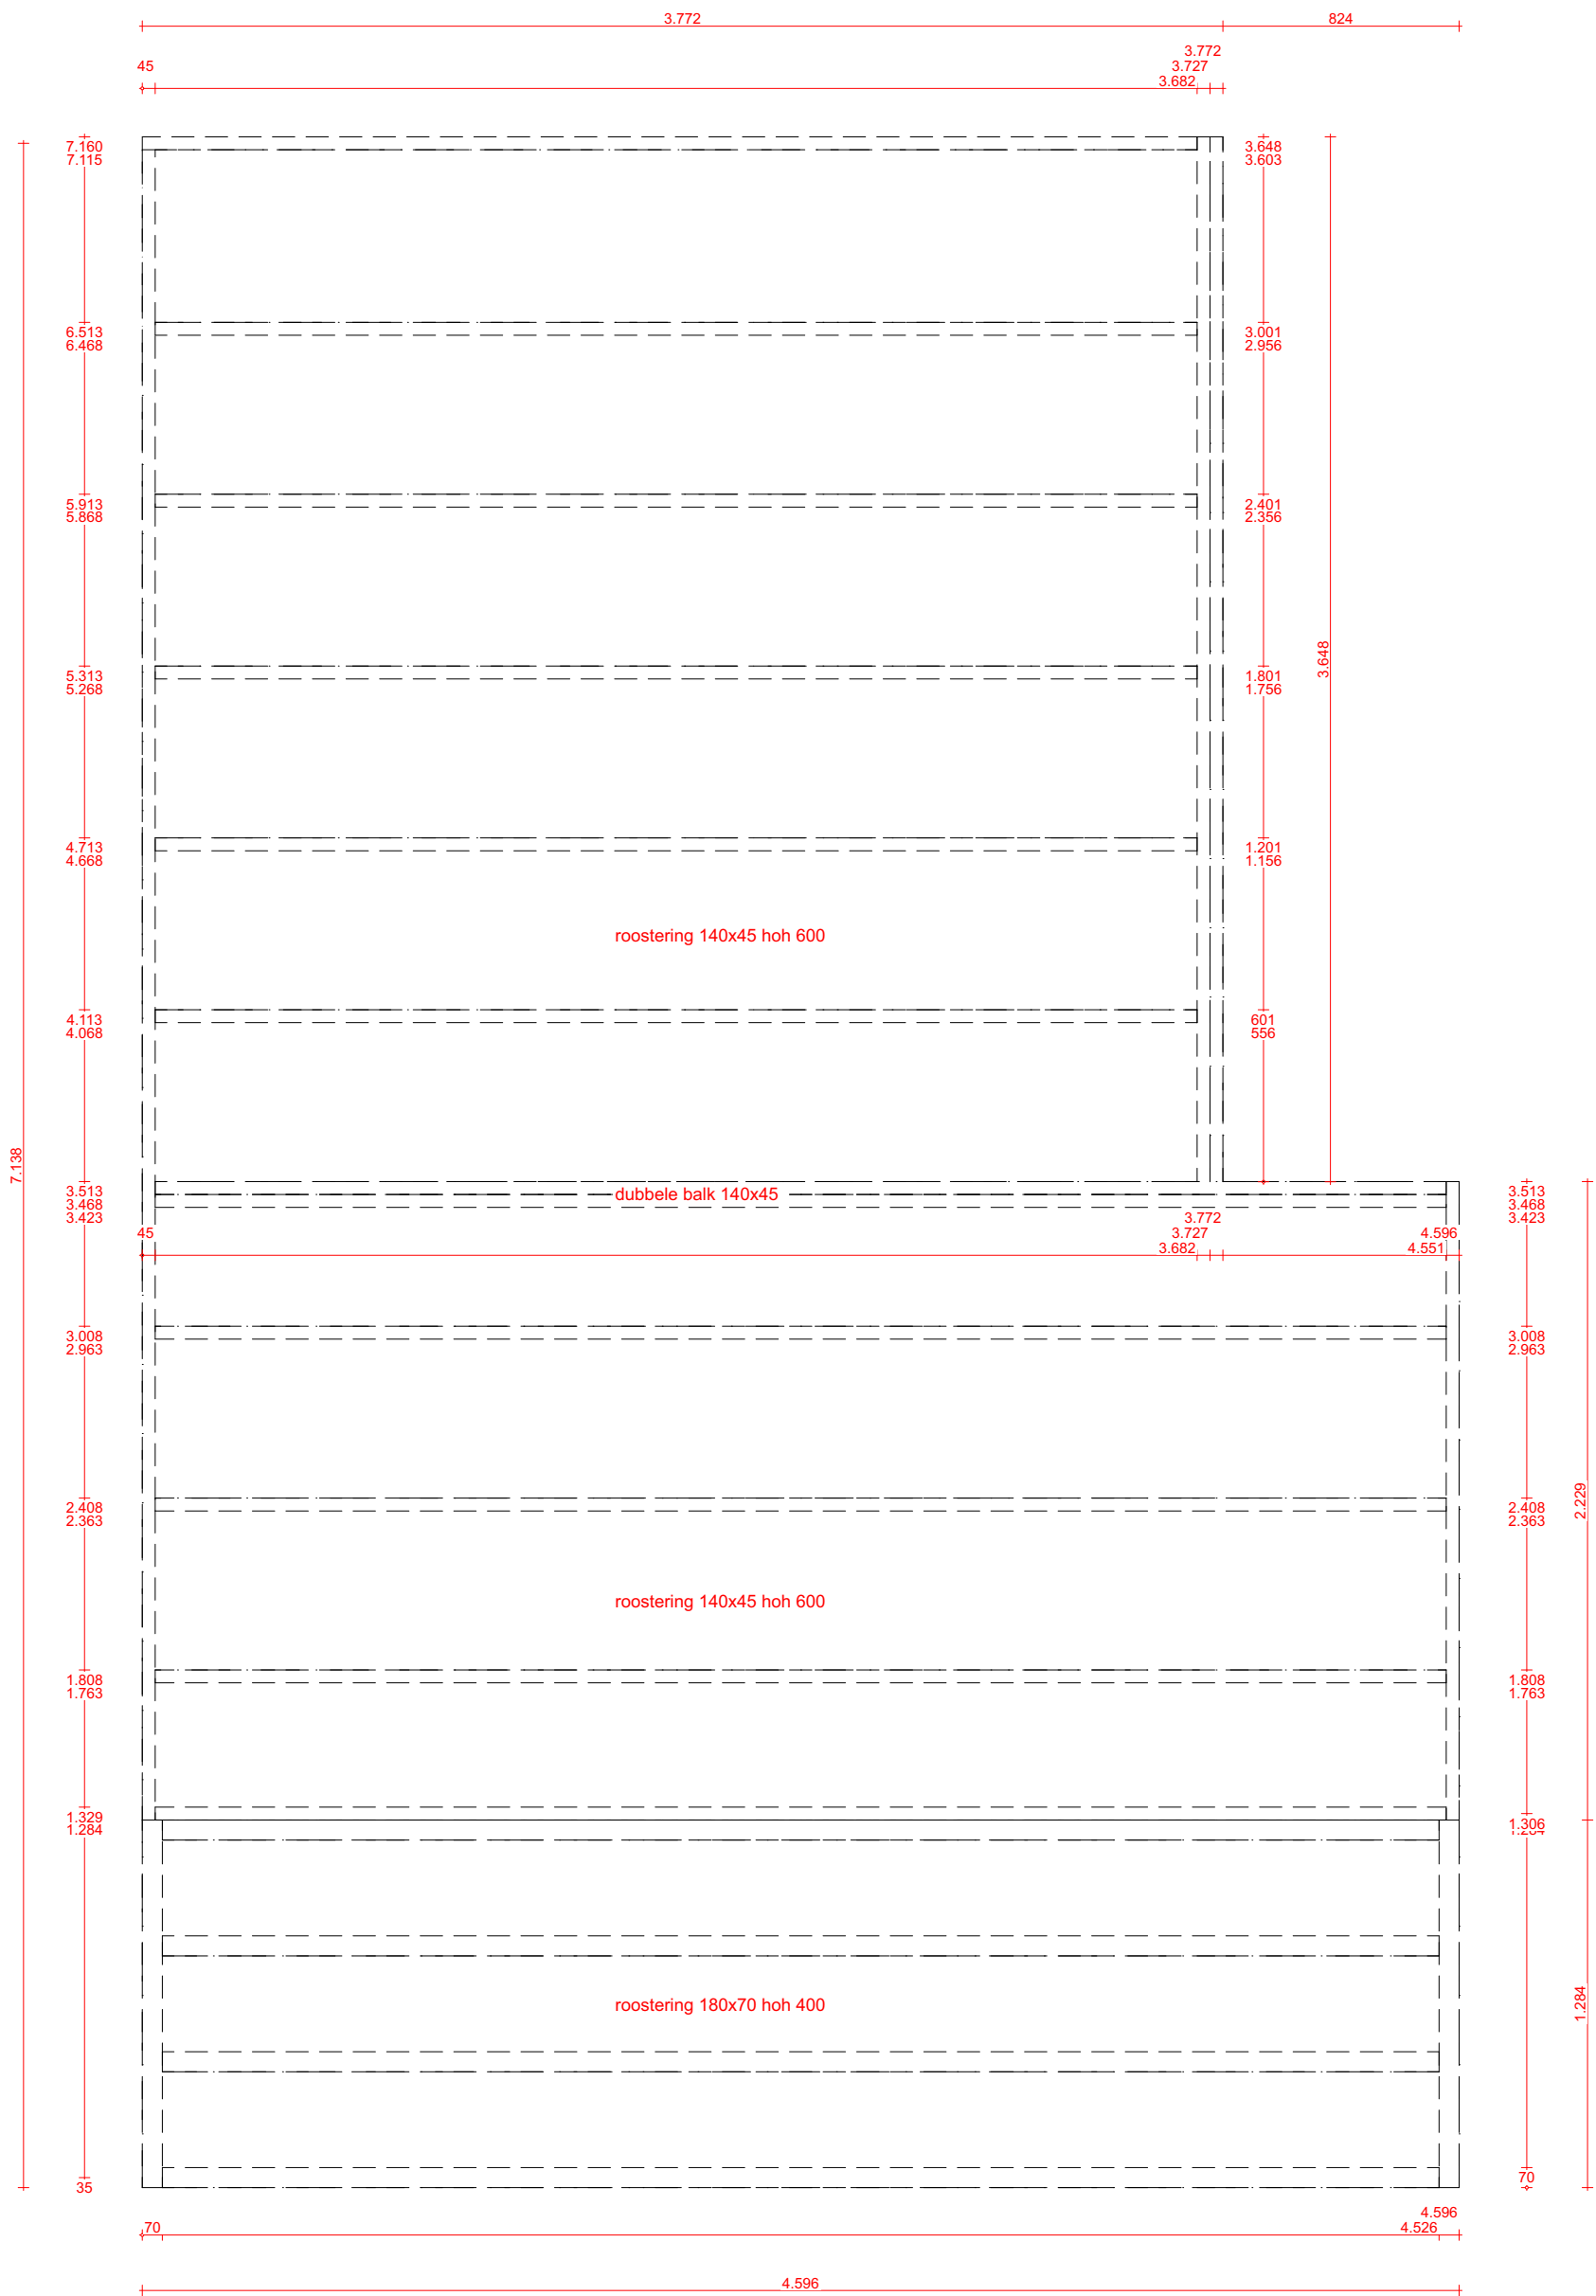

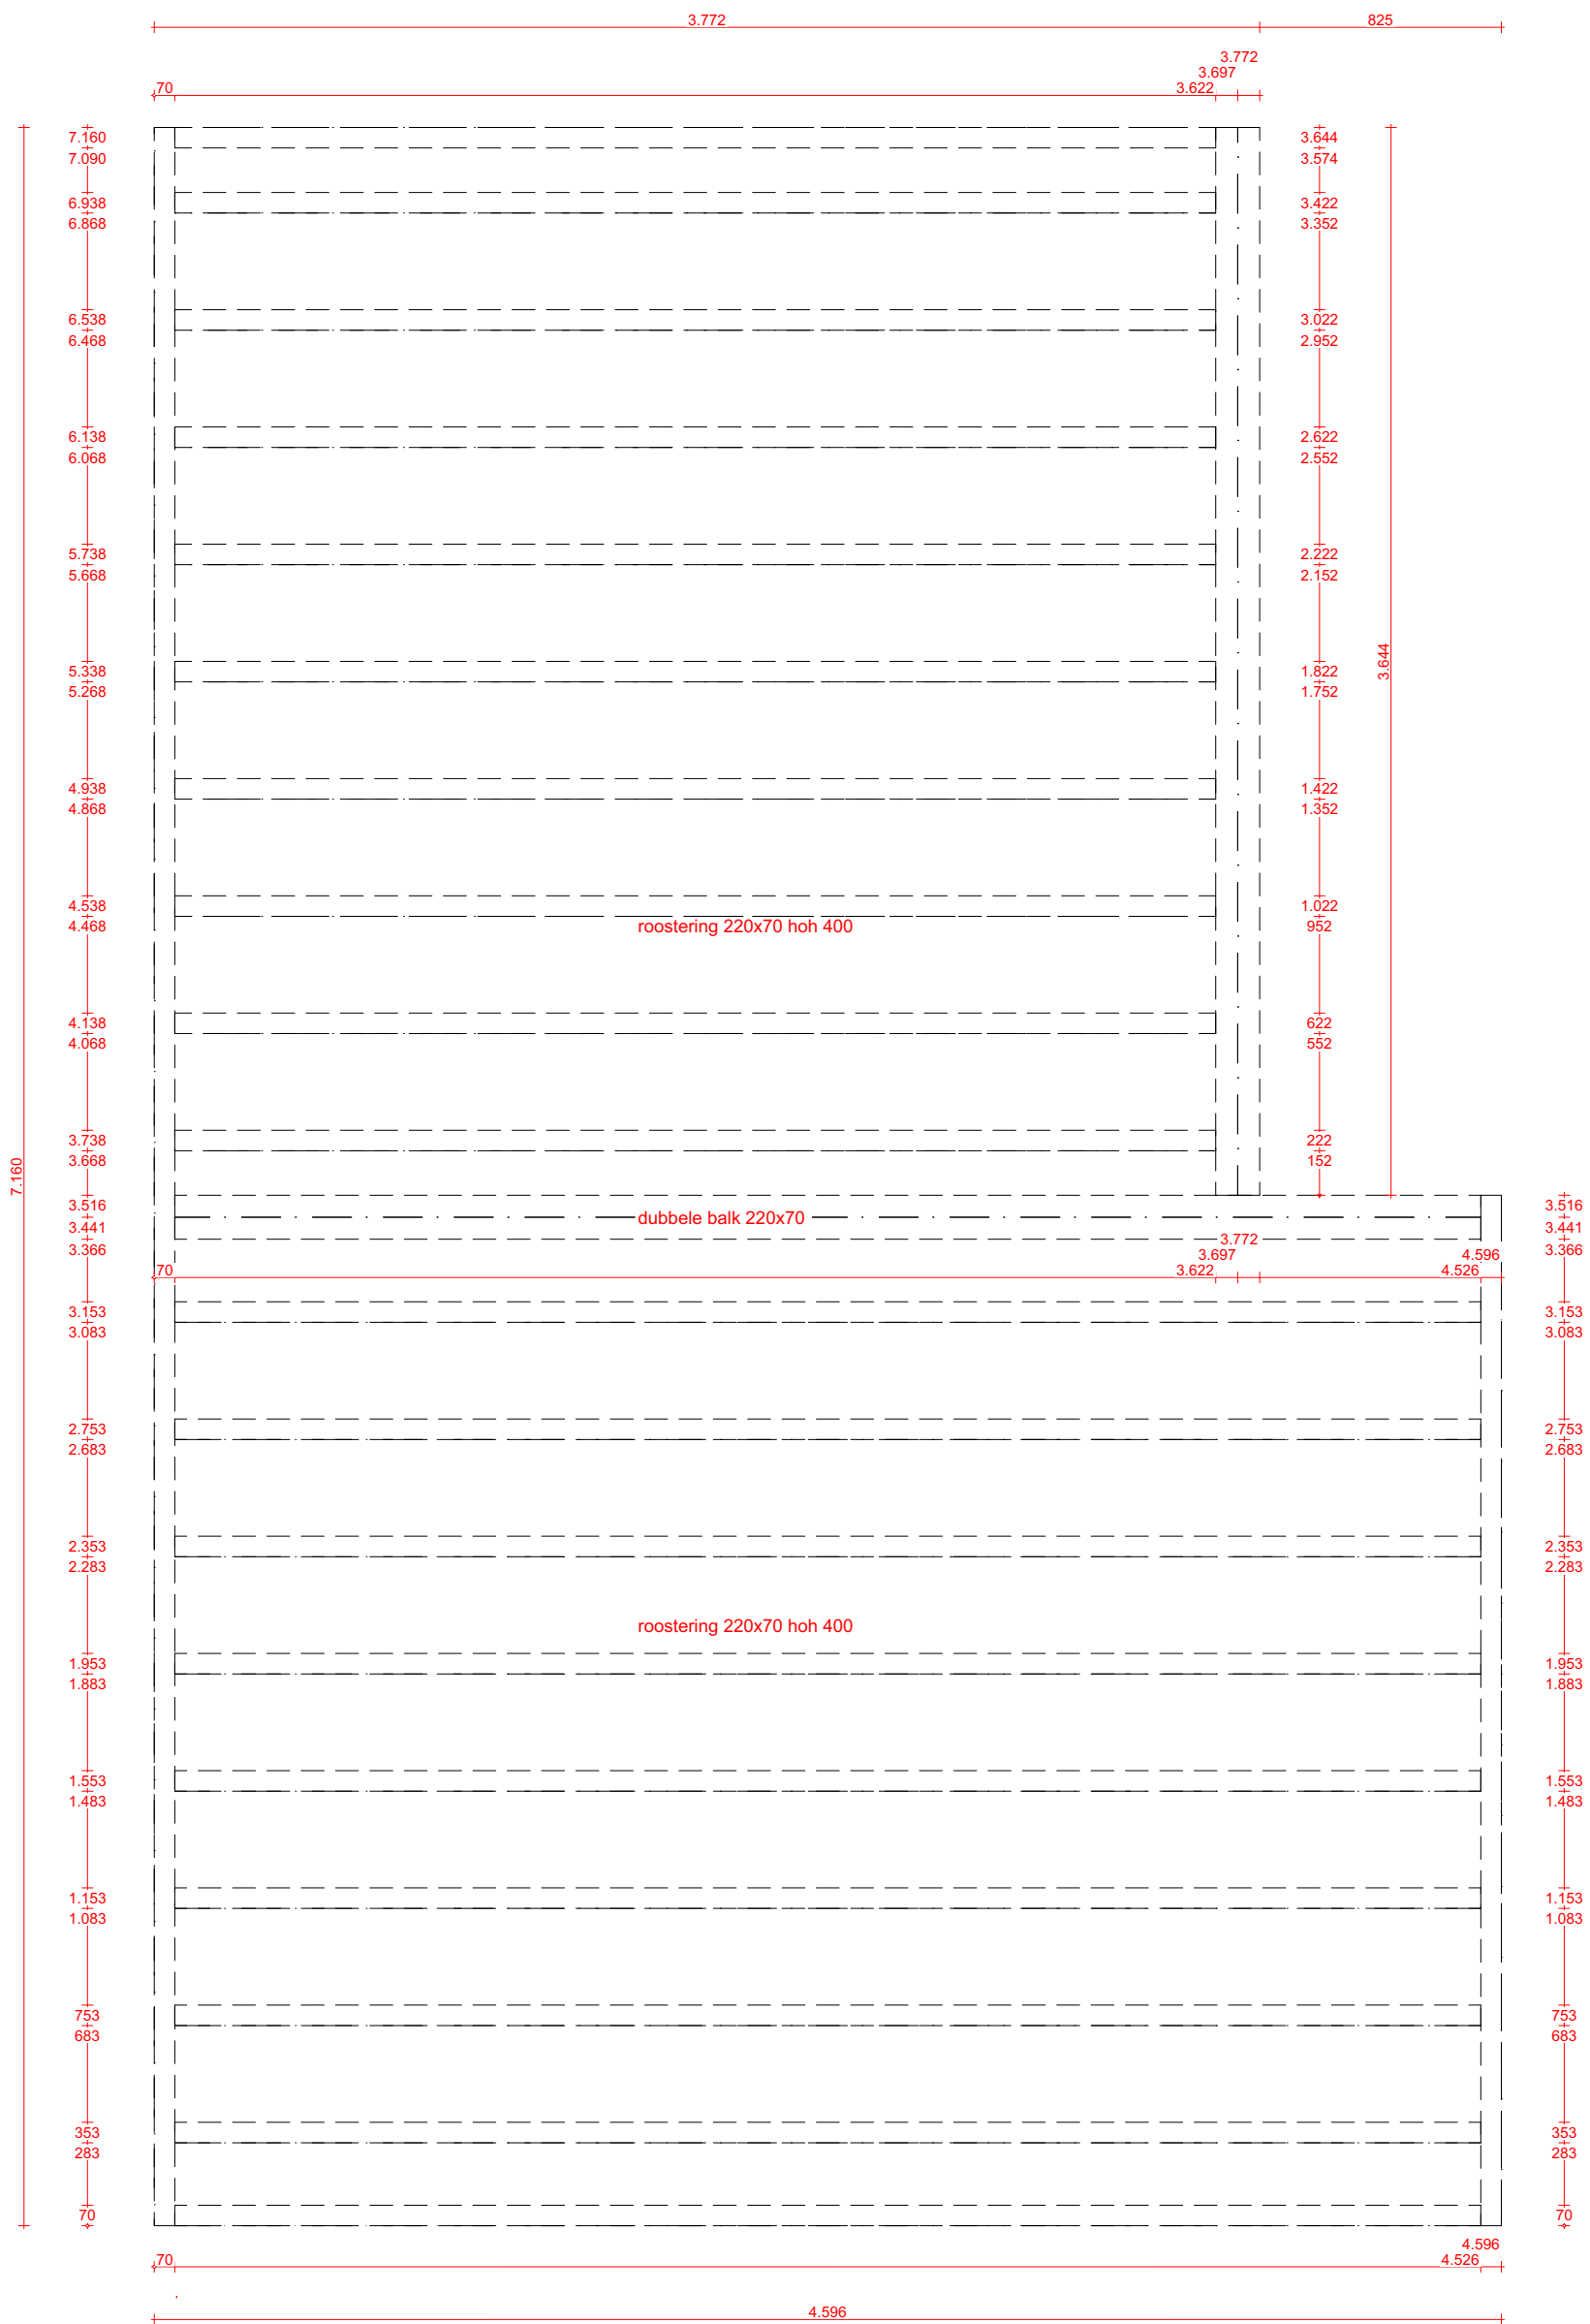

modulaire woning

Locatie: #Site Full Address
Opdrachtgever: #Client Full Name

Werknummer: P2023XXX

Datum:

Project: **Sook Florin**
plafond_verdieping

Schaal: 1:25