


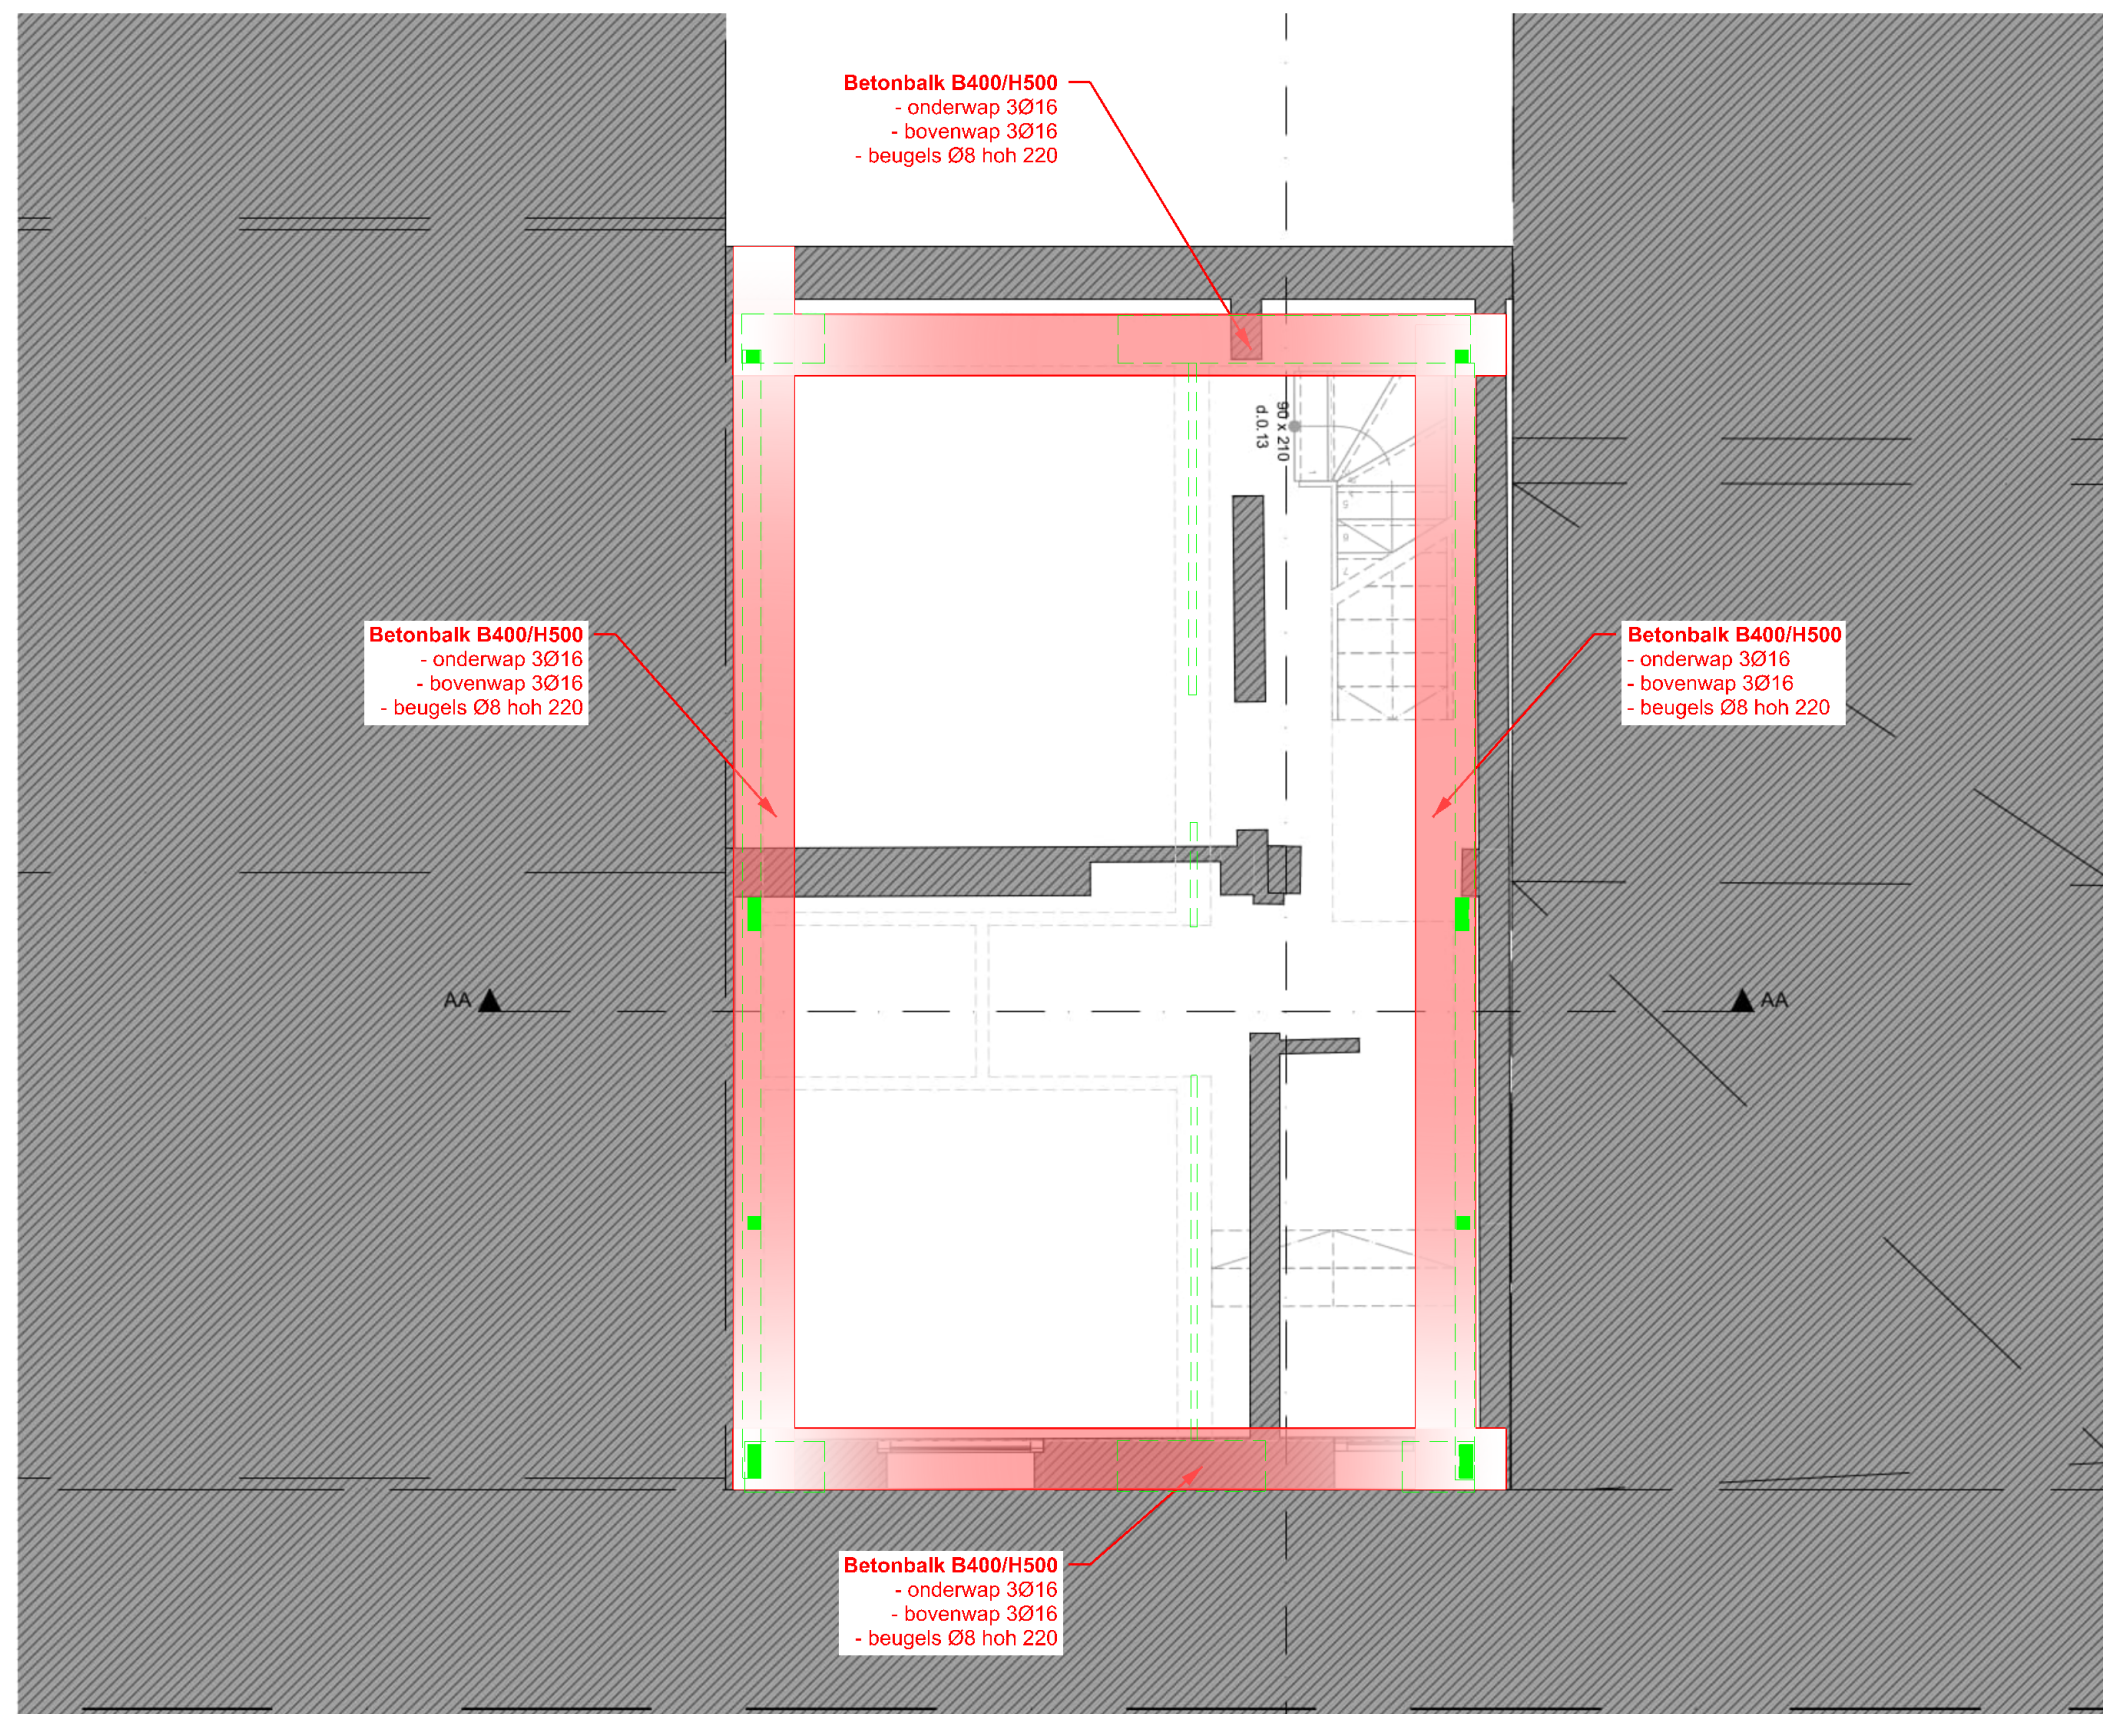


23.111 Nijverheidsstraat Zottegem
LE Structuurschets fundering (A3)
2023-12-01 1:50

L A M B E R T
E N G
I N
E E R
I N G



Piet Lambert
Structural Value Engineer
0488483438
piet@lamberteengineering.be

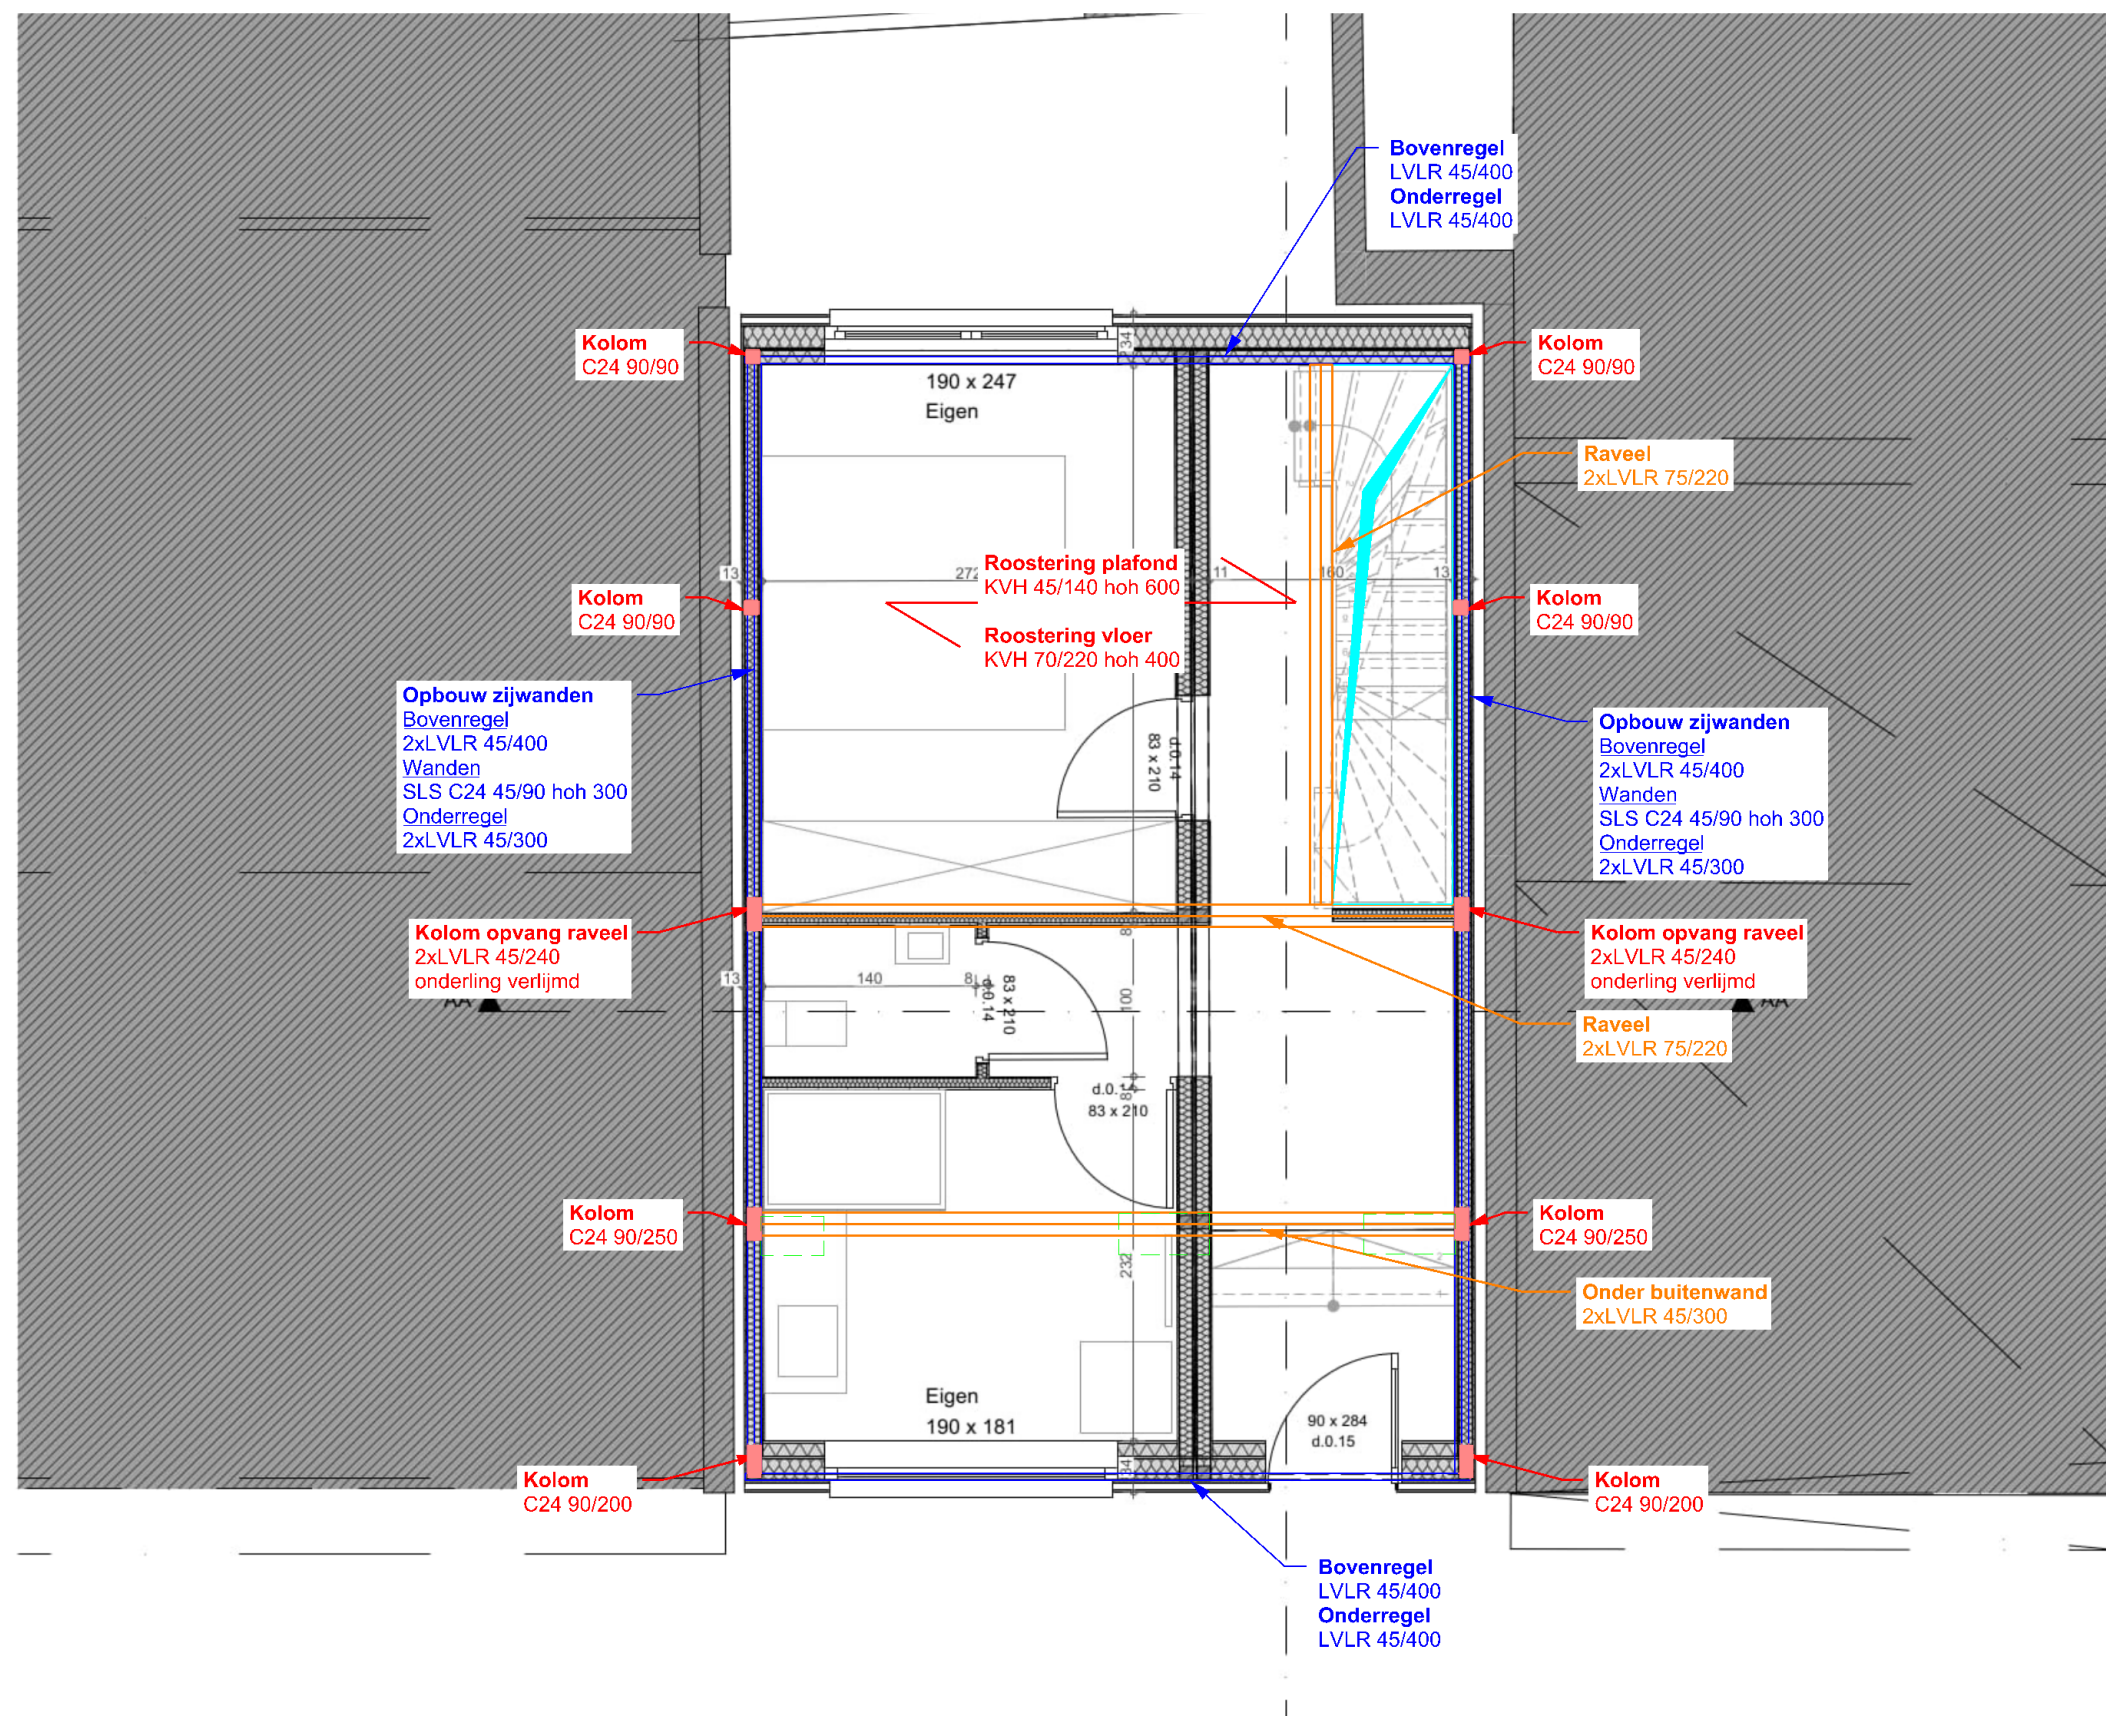


23.111 Nijverheidsstraat Zottegem
LE Structuurschets afdek 0 (A3)
2023-12-01 1:50

L A M B E R T
E N G
I N
E E R
I N G



Piet Lambert
Structural Value Engineer
0488483438
piet@lamberteengineering.be

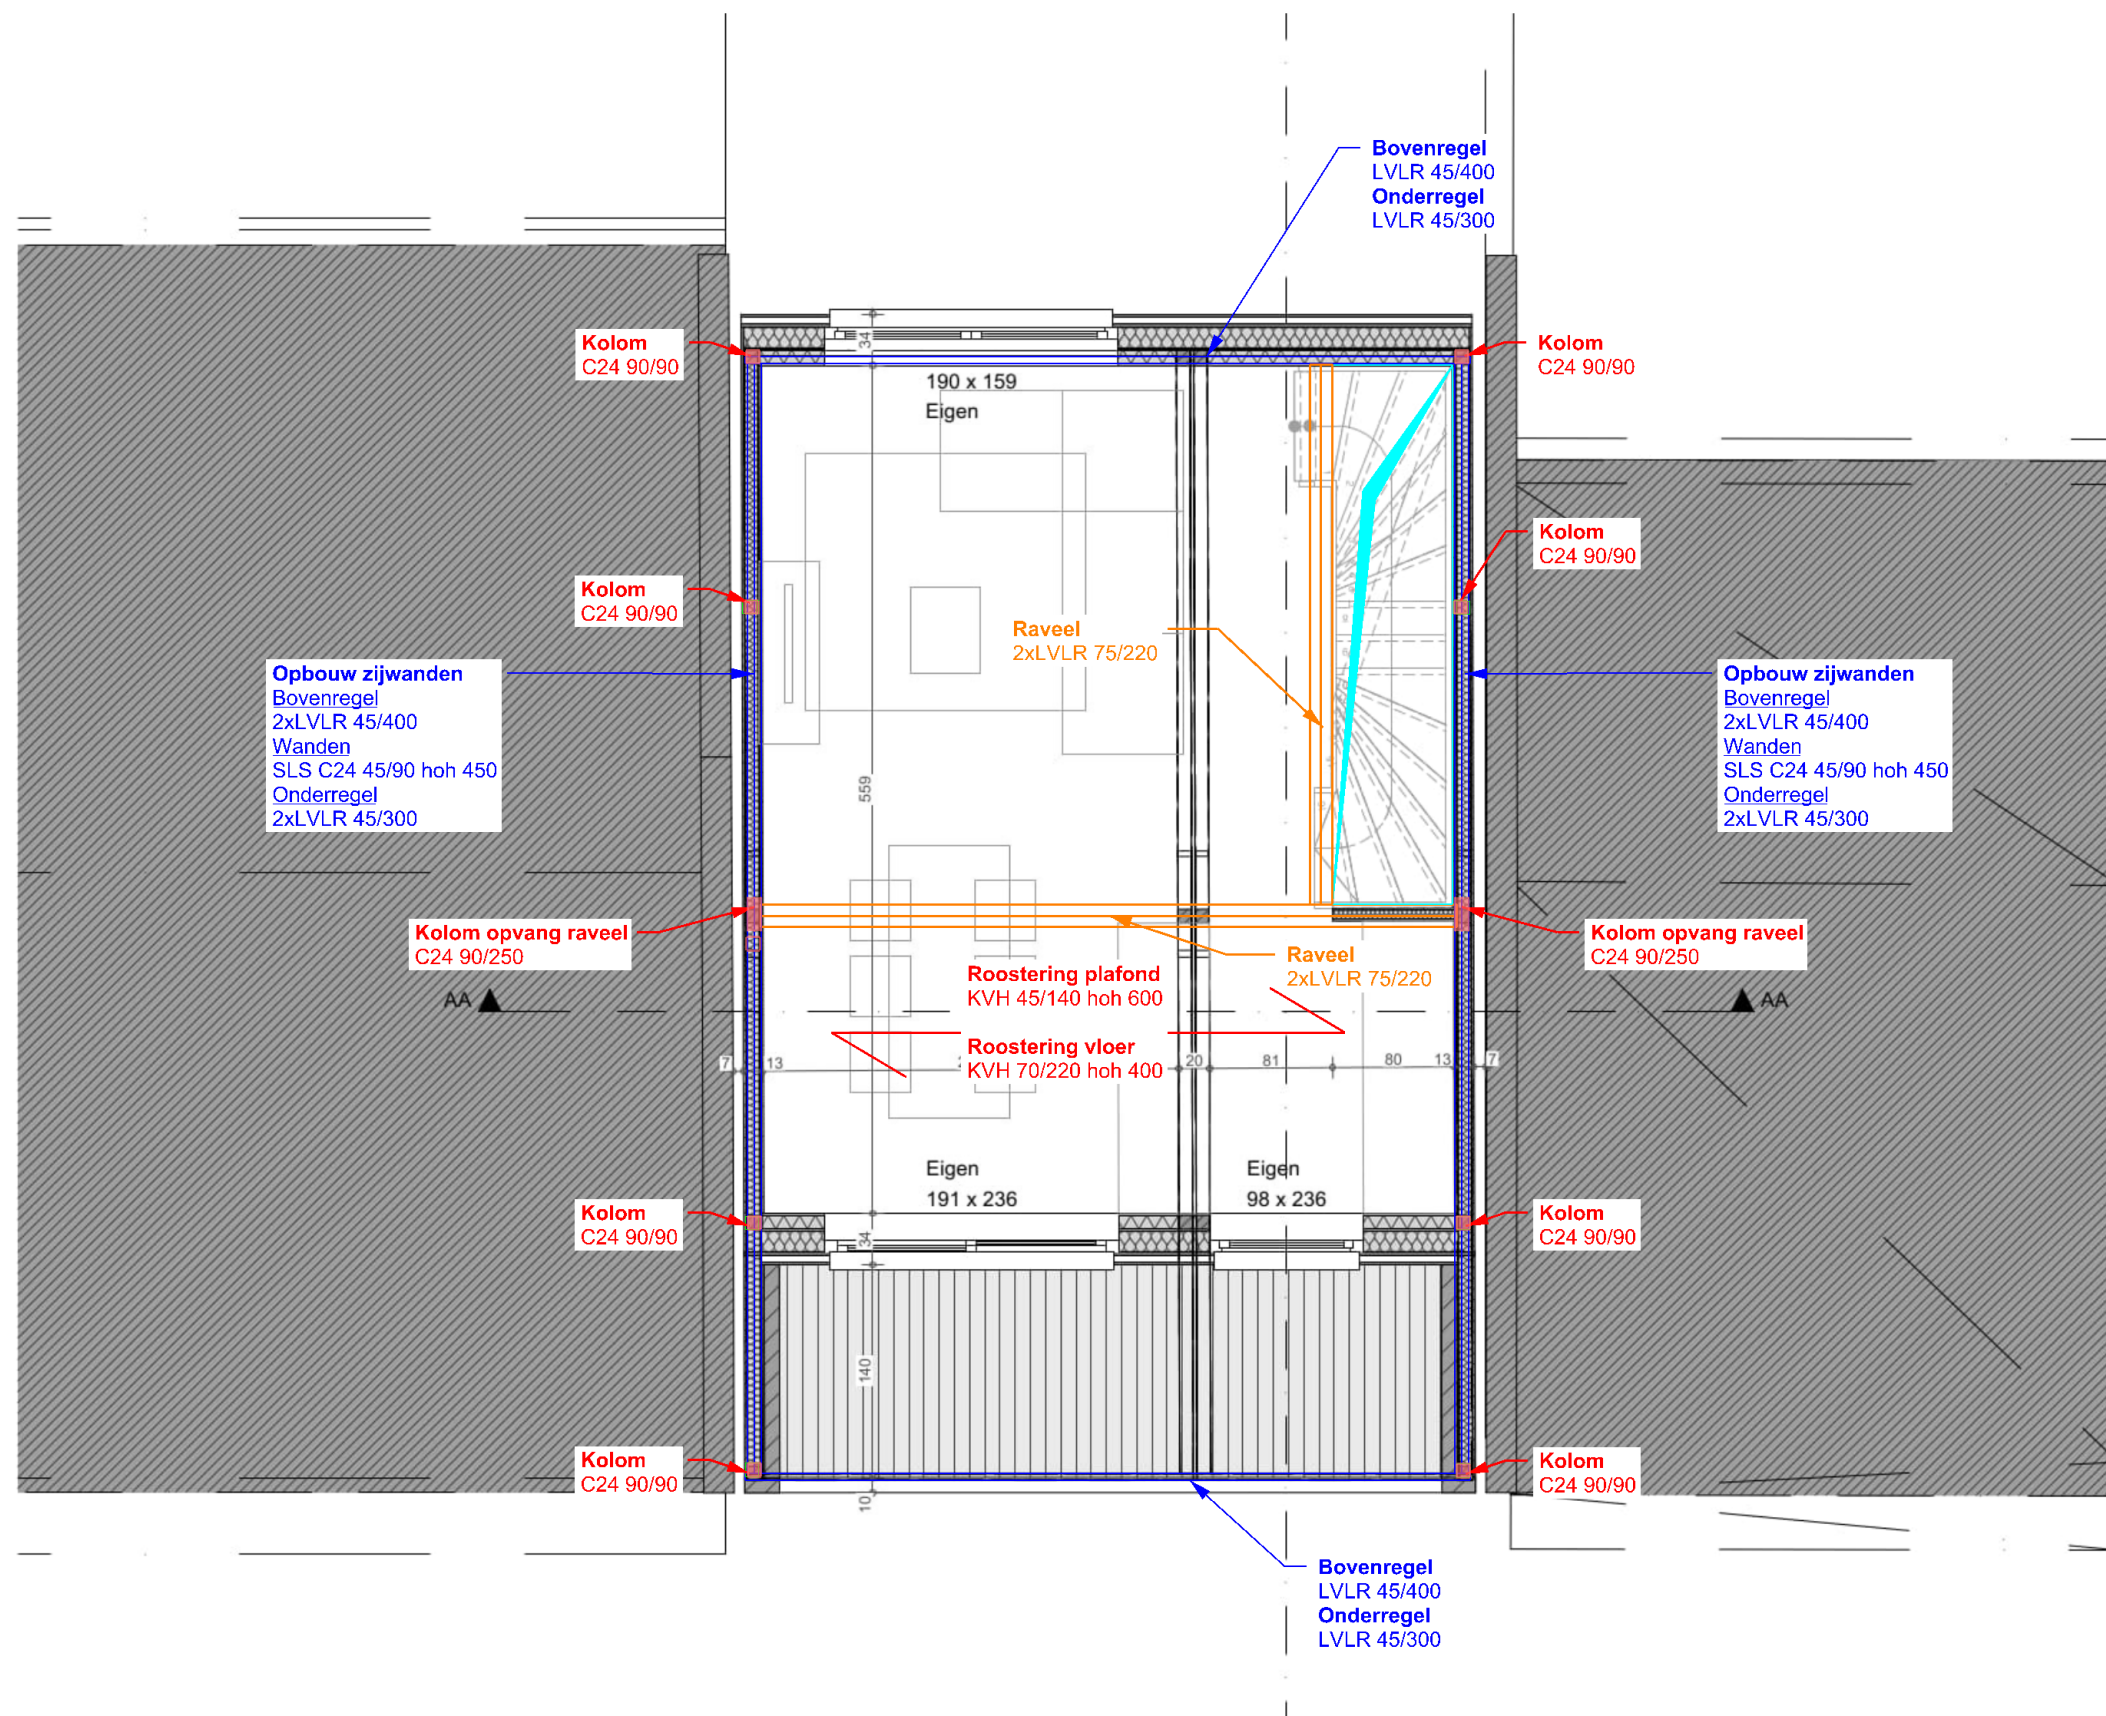


Houtskeletwanden
stijlen SLS C24 45/89
hoh 500

23.111 Nijverheidsstraat Zottegem
LE Structuurschets afdek 1 (A3)
2023-12-01 1:50

L A M B E R T
E N G
I N
E E R
I N G




Piet Lambert
Structural Value Engineer
0488483438
piet@lamberteengineering.be

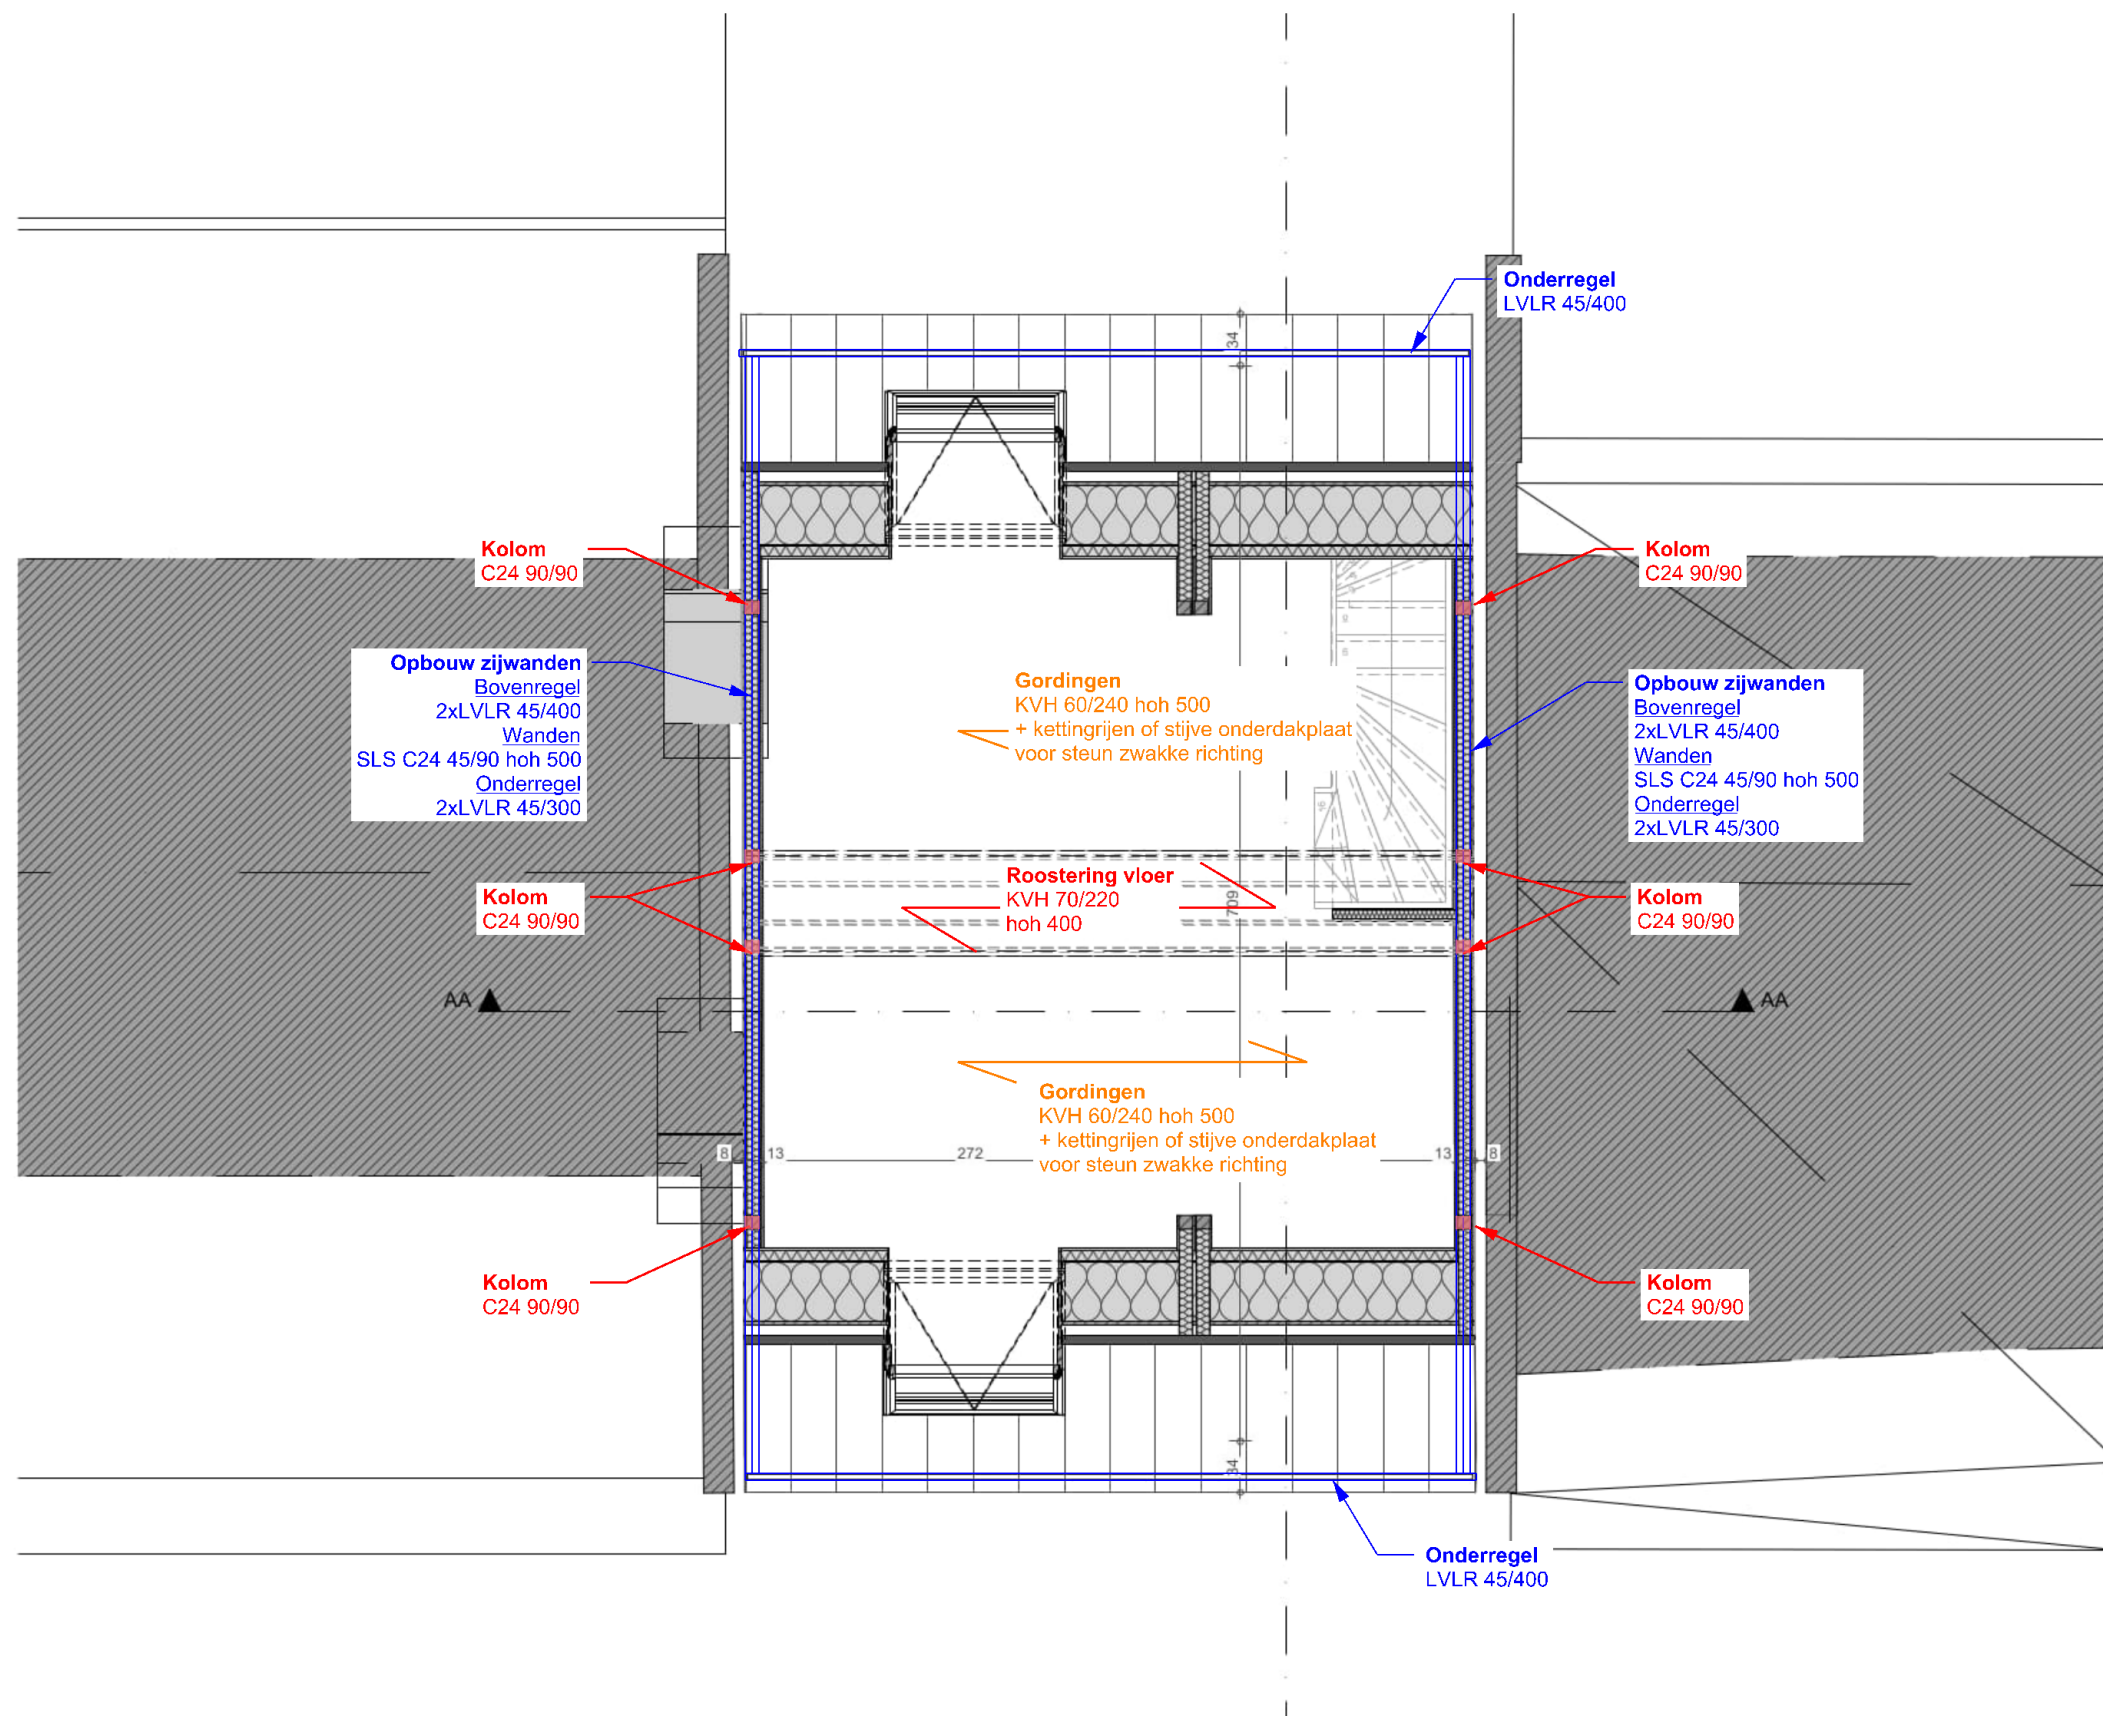

23.111 Nijverheidsstraat Zottegem
LE Structuurschets afdek 2 (A3)
2023-12-01 1:50

L A M B E R T
E N G
I N
E E R
I N G

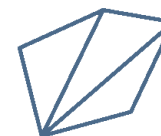

Piet Lambert
Structural Value Engineer
0488483438
piet@lamberteengineering.be