




ALZADO CELOSÍA INTERMEDIA PRINCIPAL TIPO 1.1
1:200

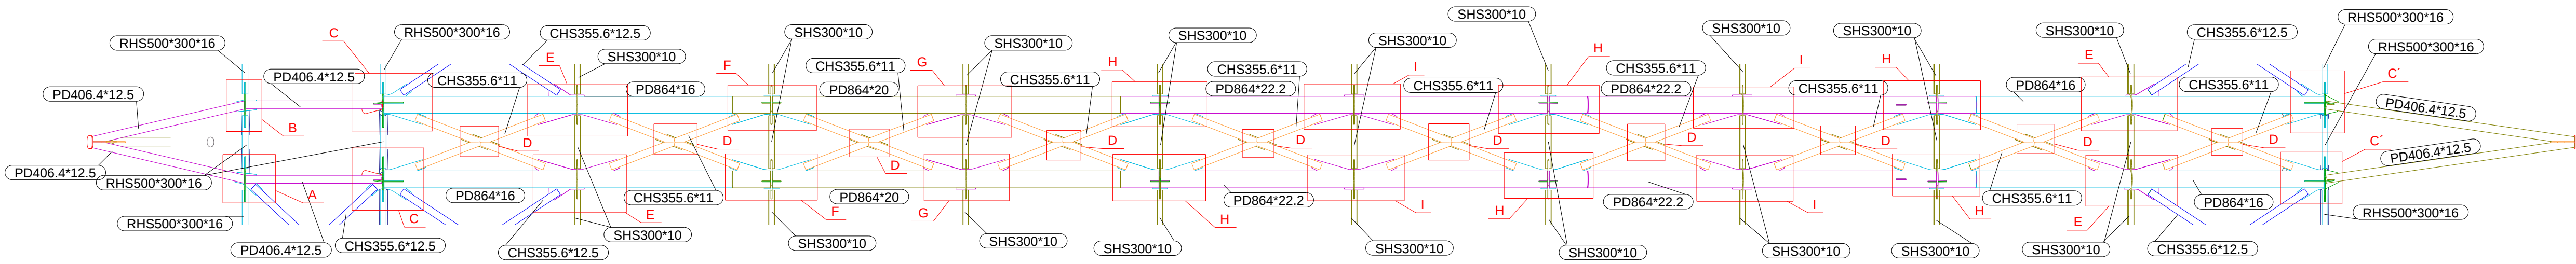


Sección A-A
1:200

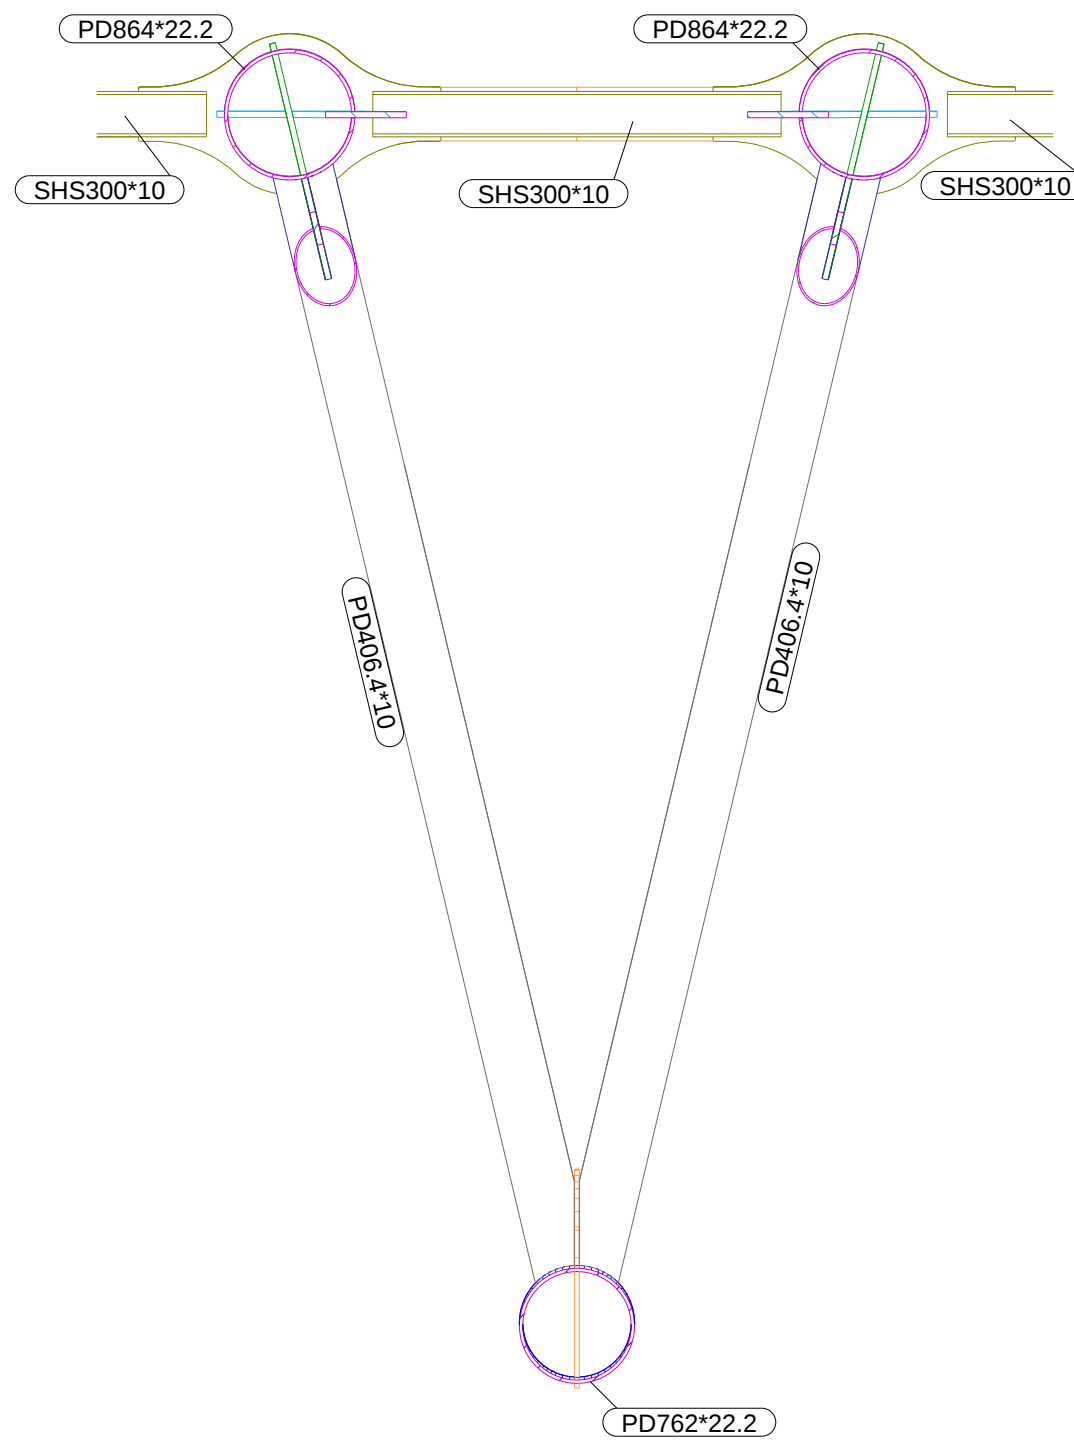

Sección B - B
1:50

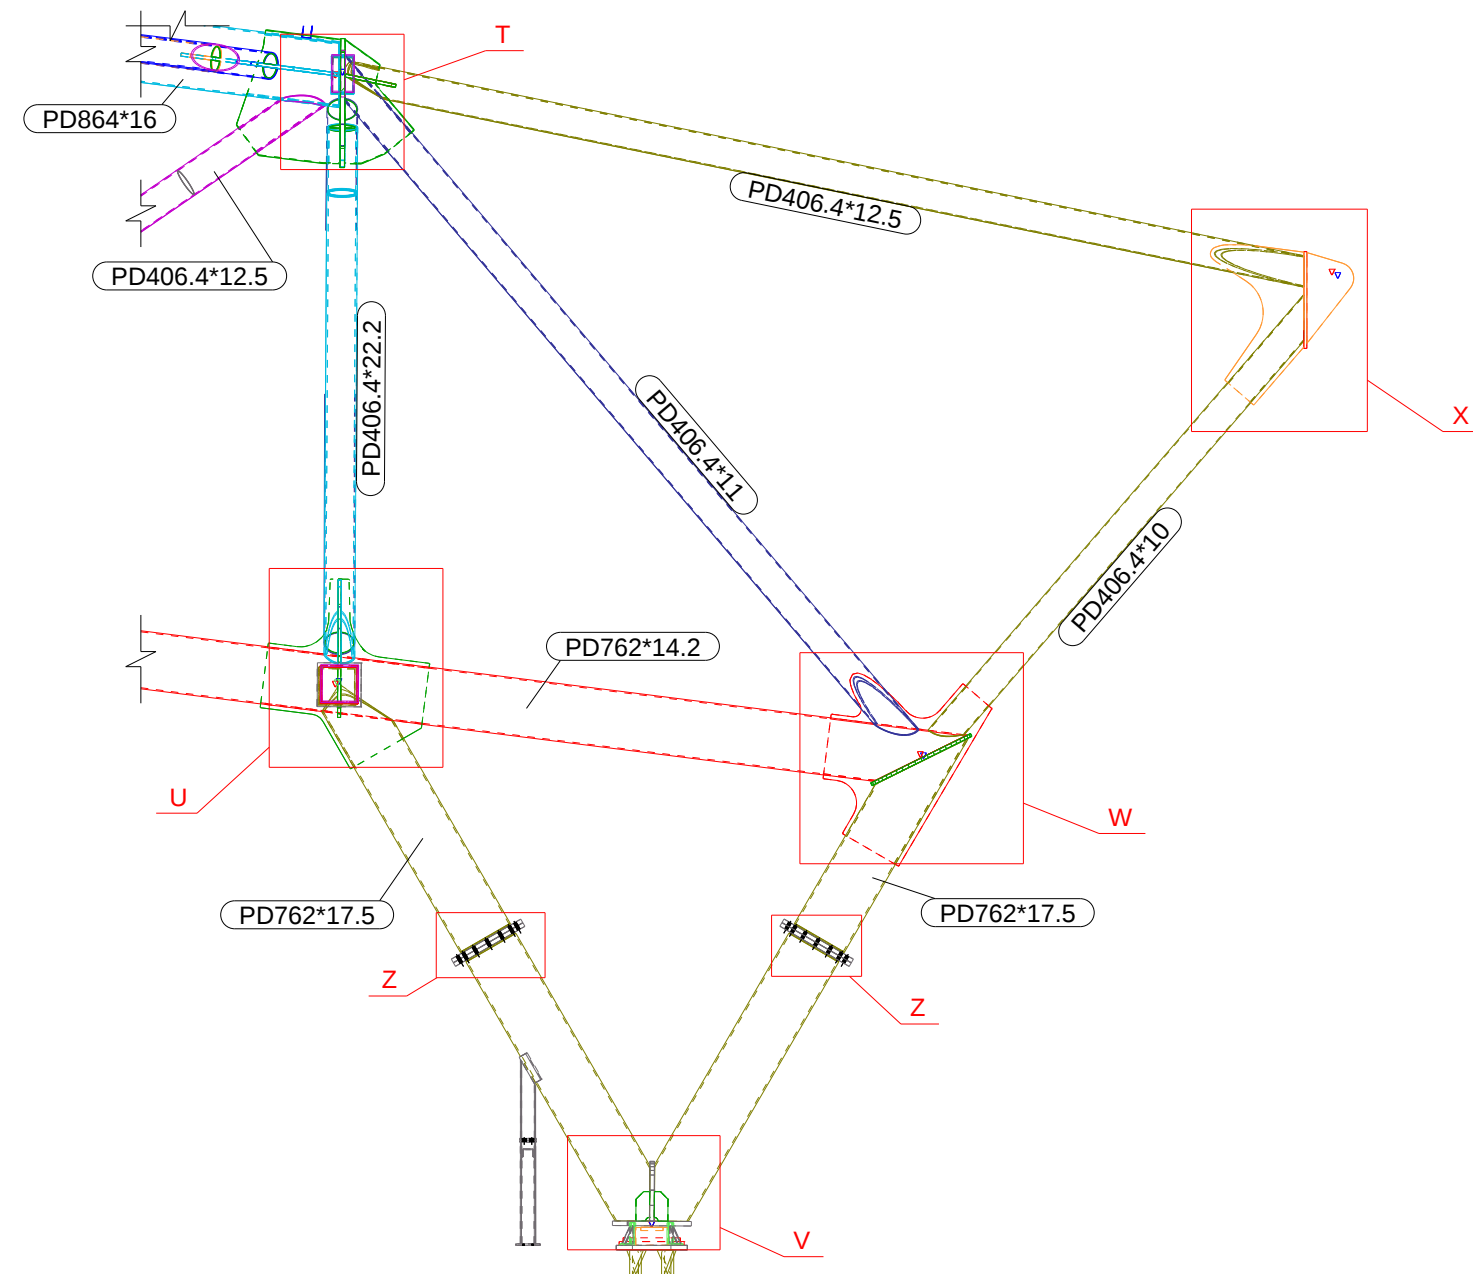

CERCHA PRINCIPAL INTERMEDIA TIPO 1.2
1:100

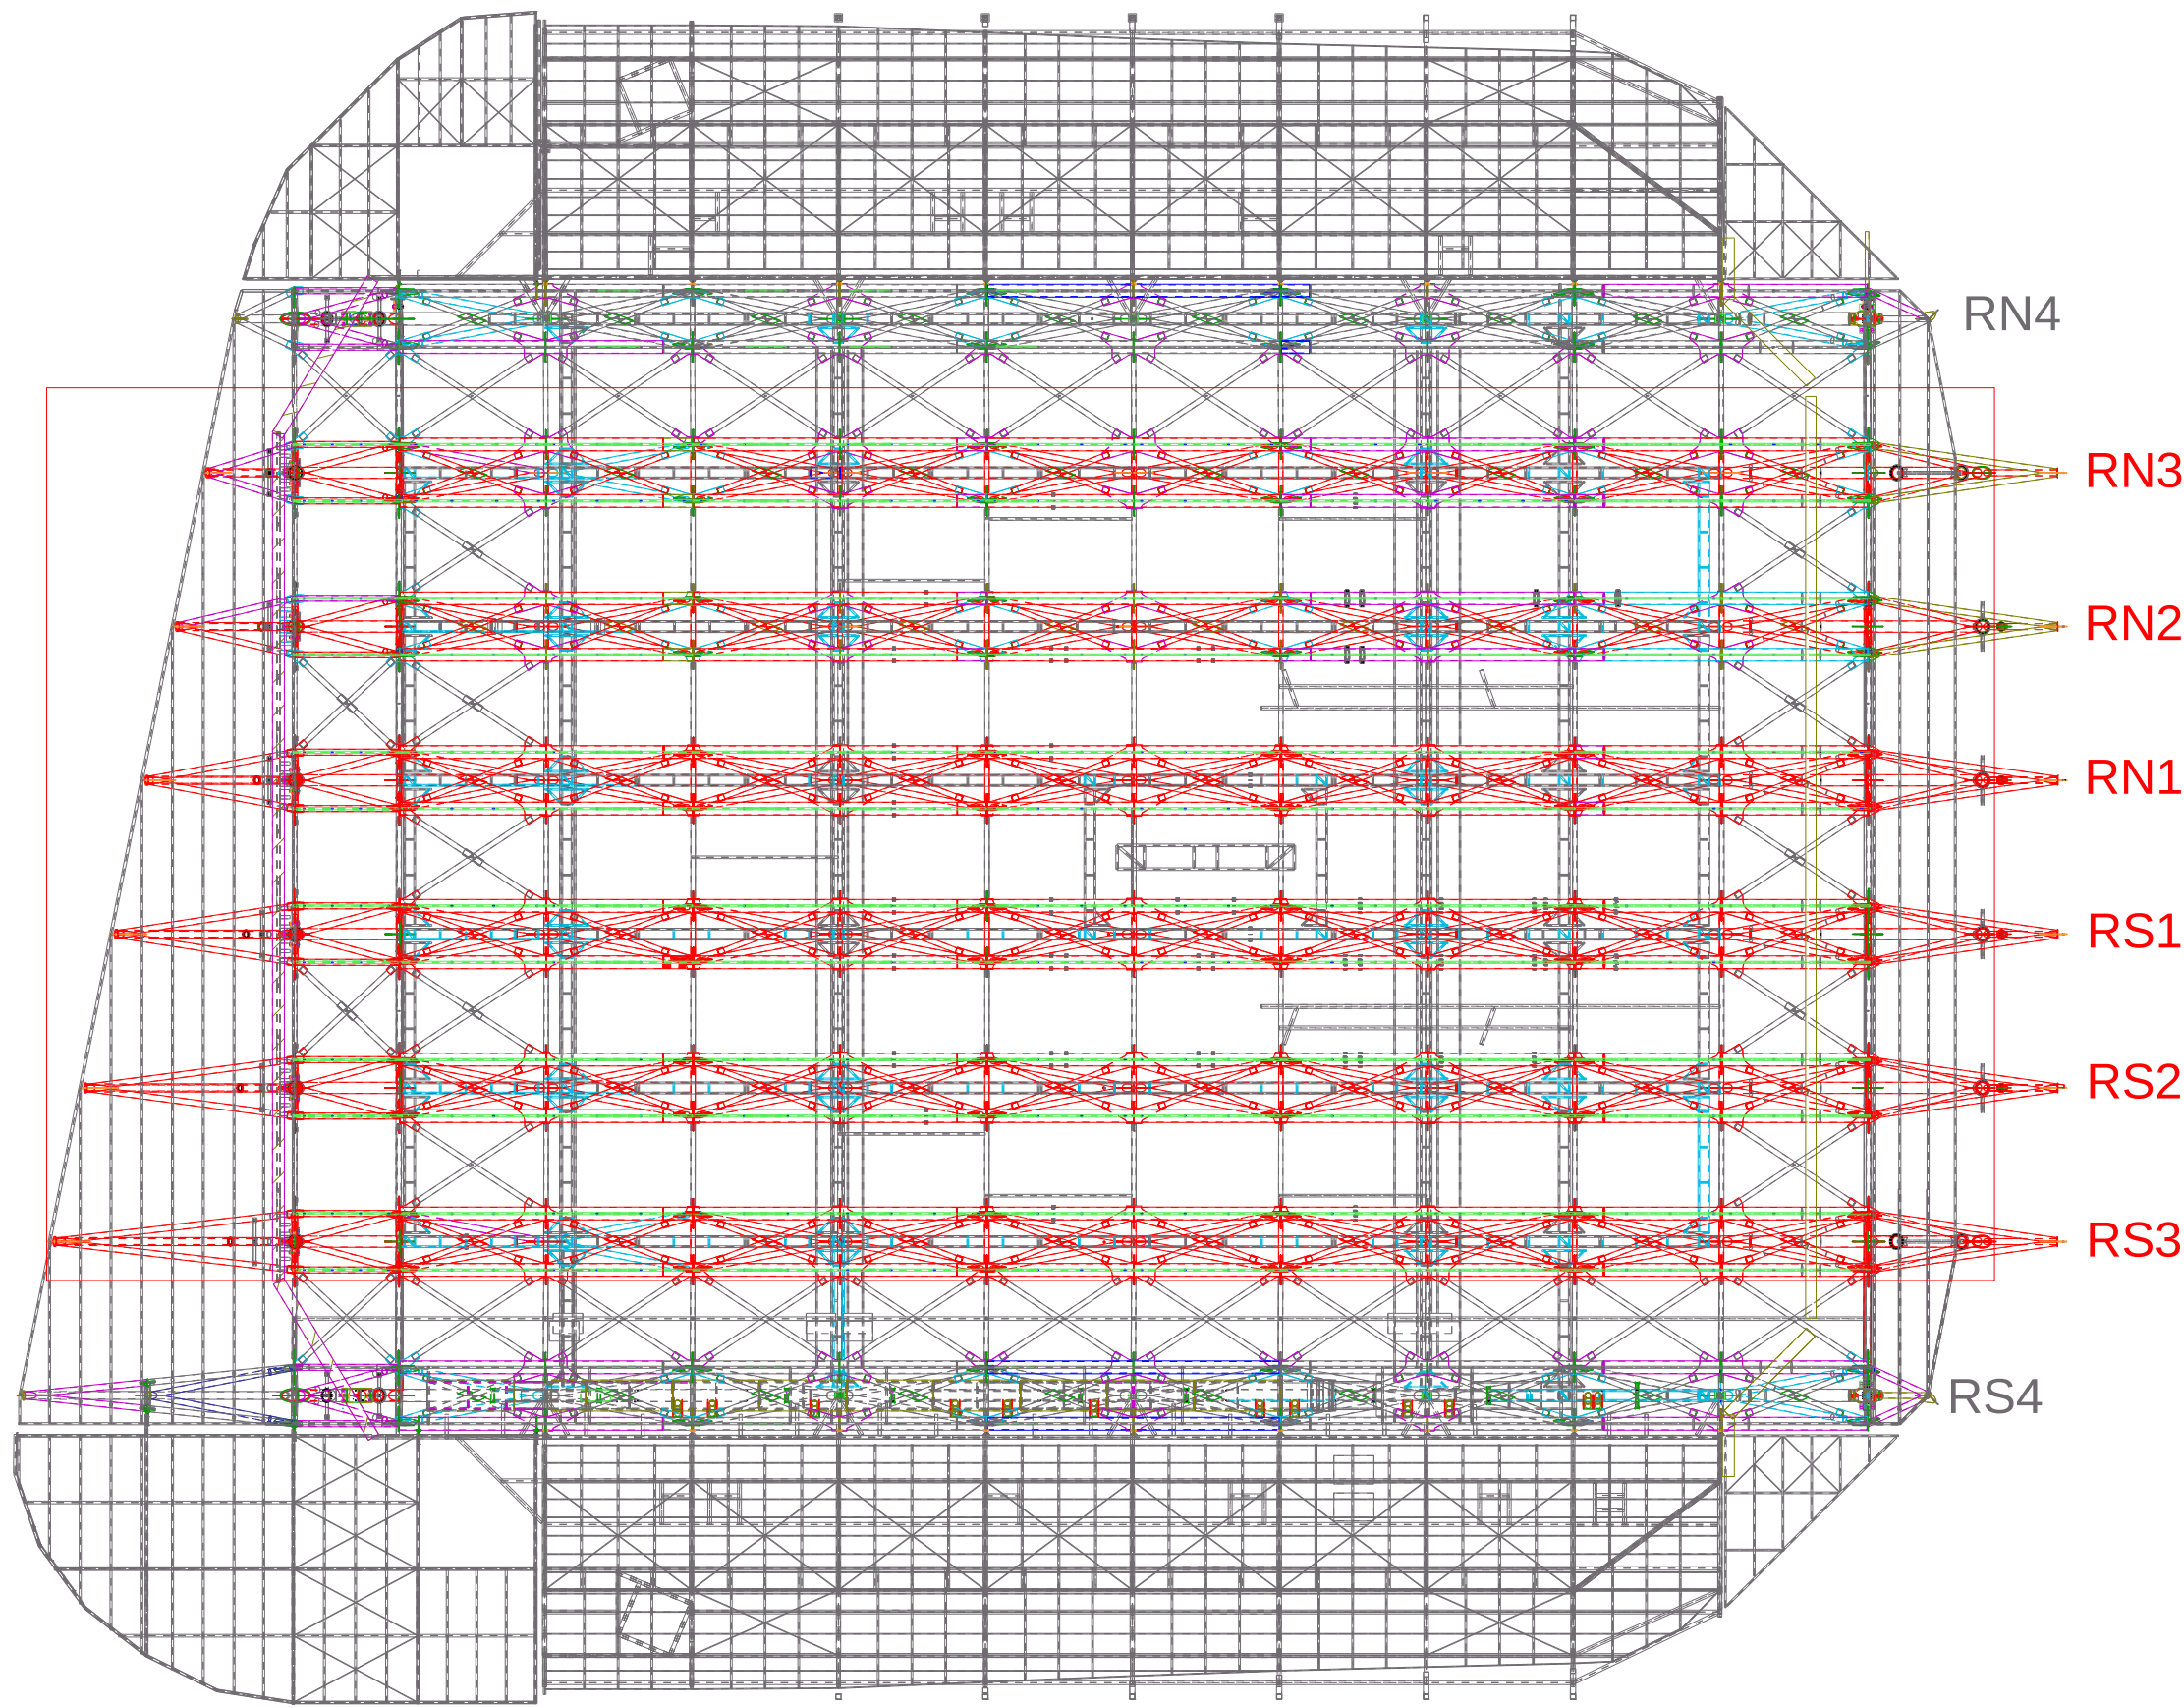

PLANTA CUBIERTA
1:500

NOTA:
PARA LA ELABORACION DE LOS PLANOS GENERALES Y DE DETALLE
SE HA TENIDO EN CUENTA LA CONTRAFLECHA

CUADRO MATERIALES CELOSIAS PRINCIPALES :

- >Tubo Redondo EN10219 S355NL (cordón superior y diagonales celosía)
- >Tubo Redondo EN10219 S355J2 (arriostramientos celosia)
- >Tubo Redondo EN10219 S460NL (cordon inferior celosias)
- >Tubo Cuadrado/Rectangular EN10219 , S355J2
- >Chapas EN10025 , e > 5 mm S355J2
- > Estricción Chapas:
 - > Z25 en chapas 14 mm < e < 21 mm
 - > Z35 en chapas e > 21 mm
- >Pasadores 34 CrNiMo 6 +QT
- Tornillería calidad 10.9 EN 14399 galvanizado

1. Dibujo original en formato A0. No escalar el contenido de este dibujo.
2. Las dimensiones se expresan en milímetros, las alturas en metros, siempre que no se indique lo contrario. Todas las dimensiones deben ser verificadas en obra y aprobadas por el coordinador de obra.
3. Toda incoherencia entre arquitectura, estructura e instalaciones debe ser reportada al autor antes de su ejecución en obra.
4. Todos los planos deben leerse en conjunto con los planos y documentos relevantes de otras disciplinas.
5. Planos sólo para información, no para construcción.

Notas generales:

Plano Guía:

Rev.	Descripción	Fecha
0	Plano Inicial	05/05/2022
1	Revisión según comentarios 13/05/2022	16/05/22
2	Revisión según últimas modificaciones	16/05/22
3	Revisión según comentarios 15/06/2022	14/10/22
4	Revisión según comentarios 04/11/2022	03/01/23

Autor: J.CASADO/G.LARA/A***
Proyecto No: 2022002

Arquitectura:

ROIG MARTÍ
ARQUITECTURA
SLP + HOR

Estructura:

schlach bergemann partner,
bto green
Schwabstrasse 43
70372 Stuttgart
T: (+49)714648710

Colaborador principal

estructura:

GmasP ingeniería y

Arquitectura.

C. Reiko Viejo 7, entlo.

46001 Valencia

Otros colaboradores:

RAMBOLL / JG INGENIEROS

VANGUARDIA

MOVEMENT STRATEGIES

CORE 5 / CASTIEL

Promotor LICAMPA 1617, S.L.

Proyecto

VALENCIA ARENA

C/ANGEL VILLENA S/N. 46013. VALENCIA

Proyecto ejecución

Junio 2021

Escala @ A0: 1:50 1:100

Título del Dibujo:

CUBIERTA-SECCIONES ESTRU-

VISTA GENERAL DETALLES-

CERCHAS PRIN. INTERMEDIAS

Número de Dibujo:

VAR-ANR-ZZZ-XX-DR-S-4500

Dibujo original en formato A0. No re-escalar el contenido de este dibujo.



Derechos reservados de reproducción y propiedad intelectual © 2020