
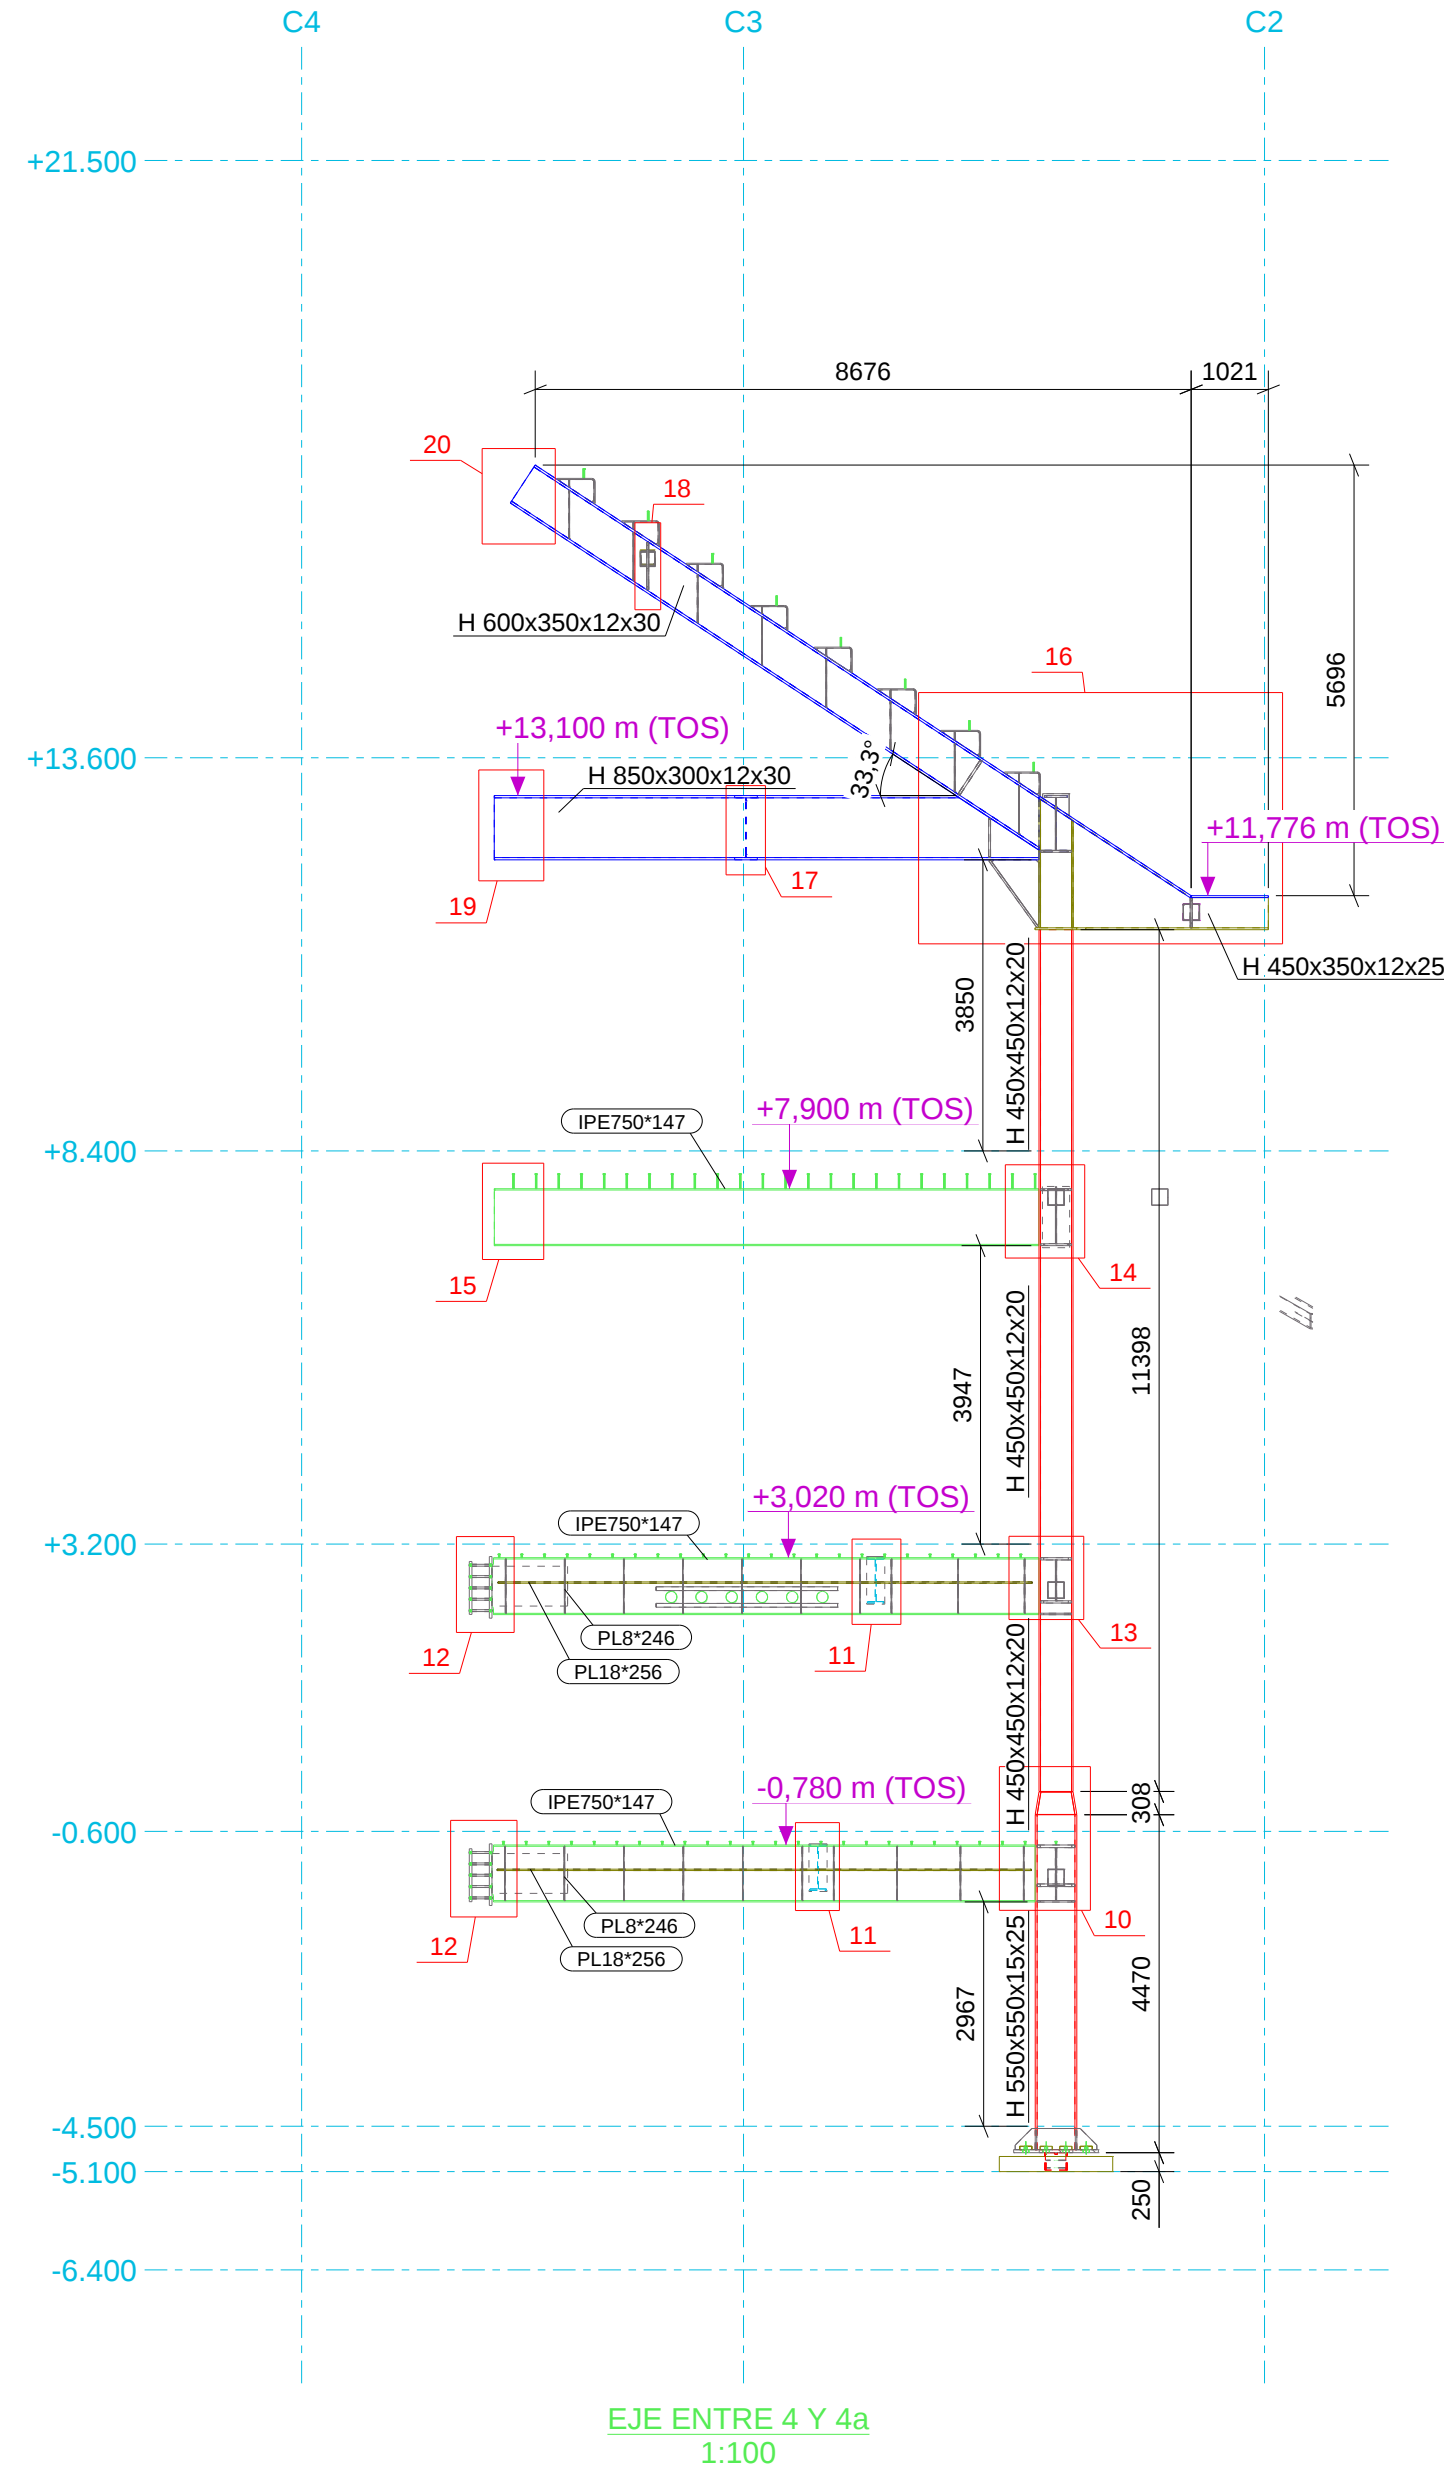
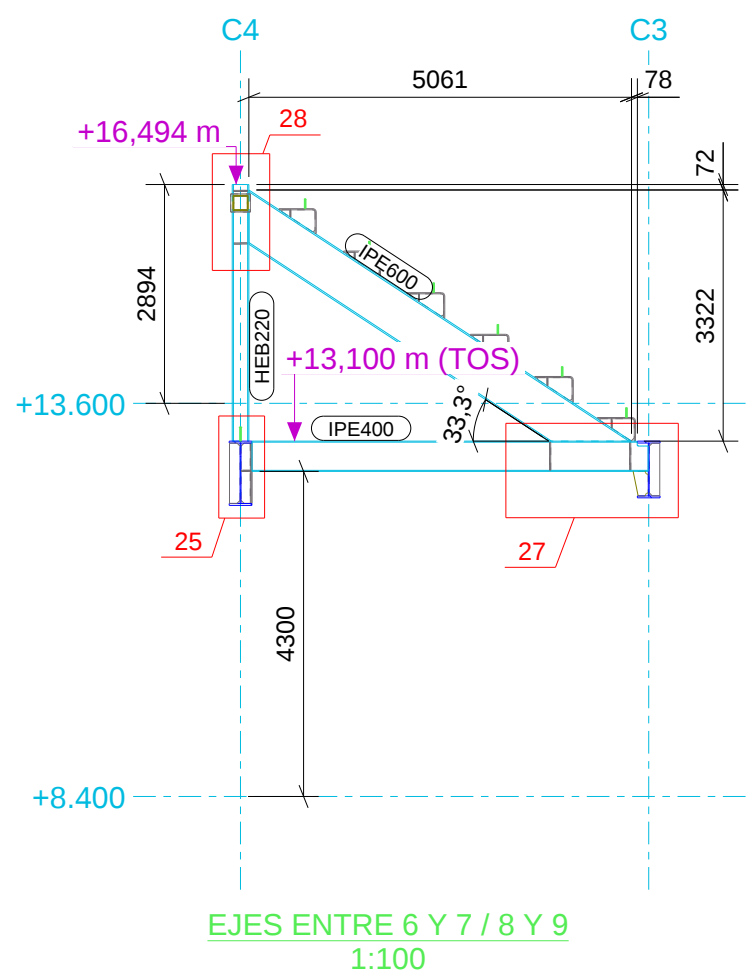
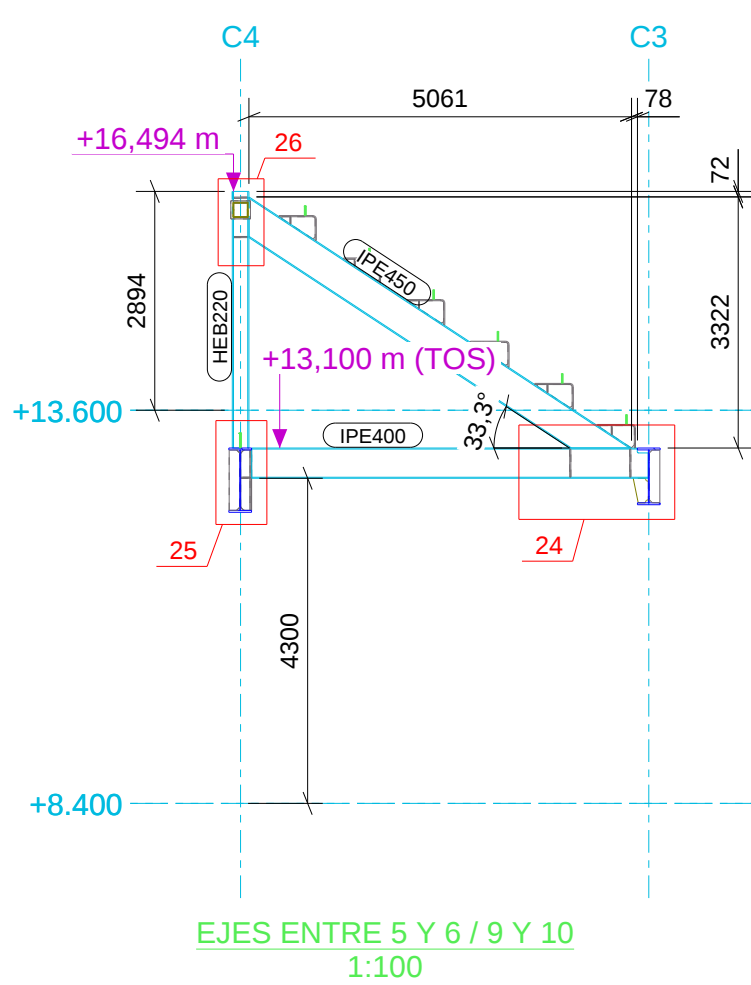
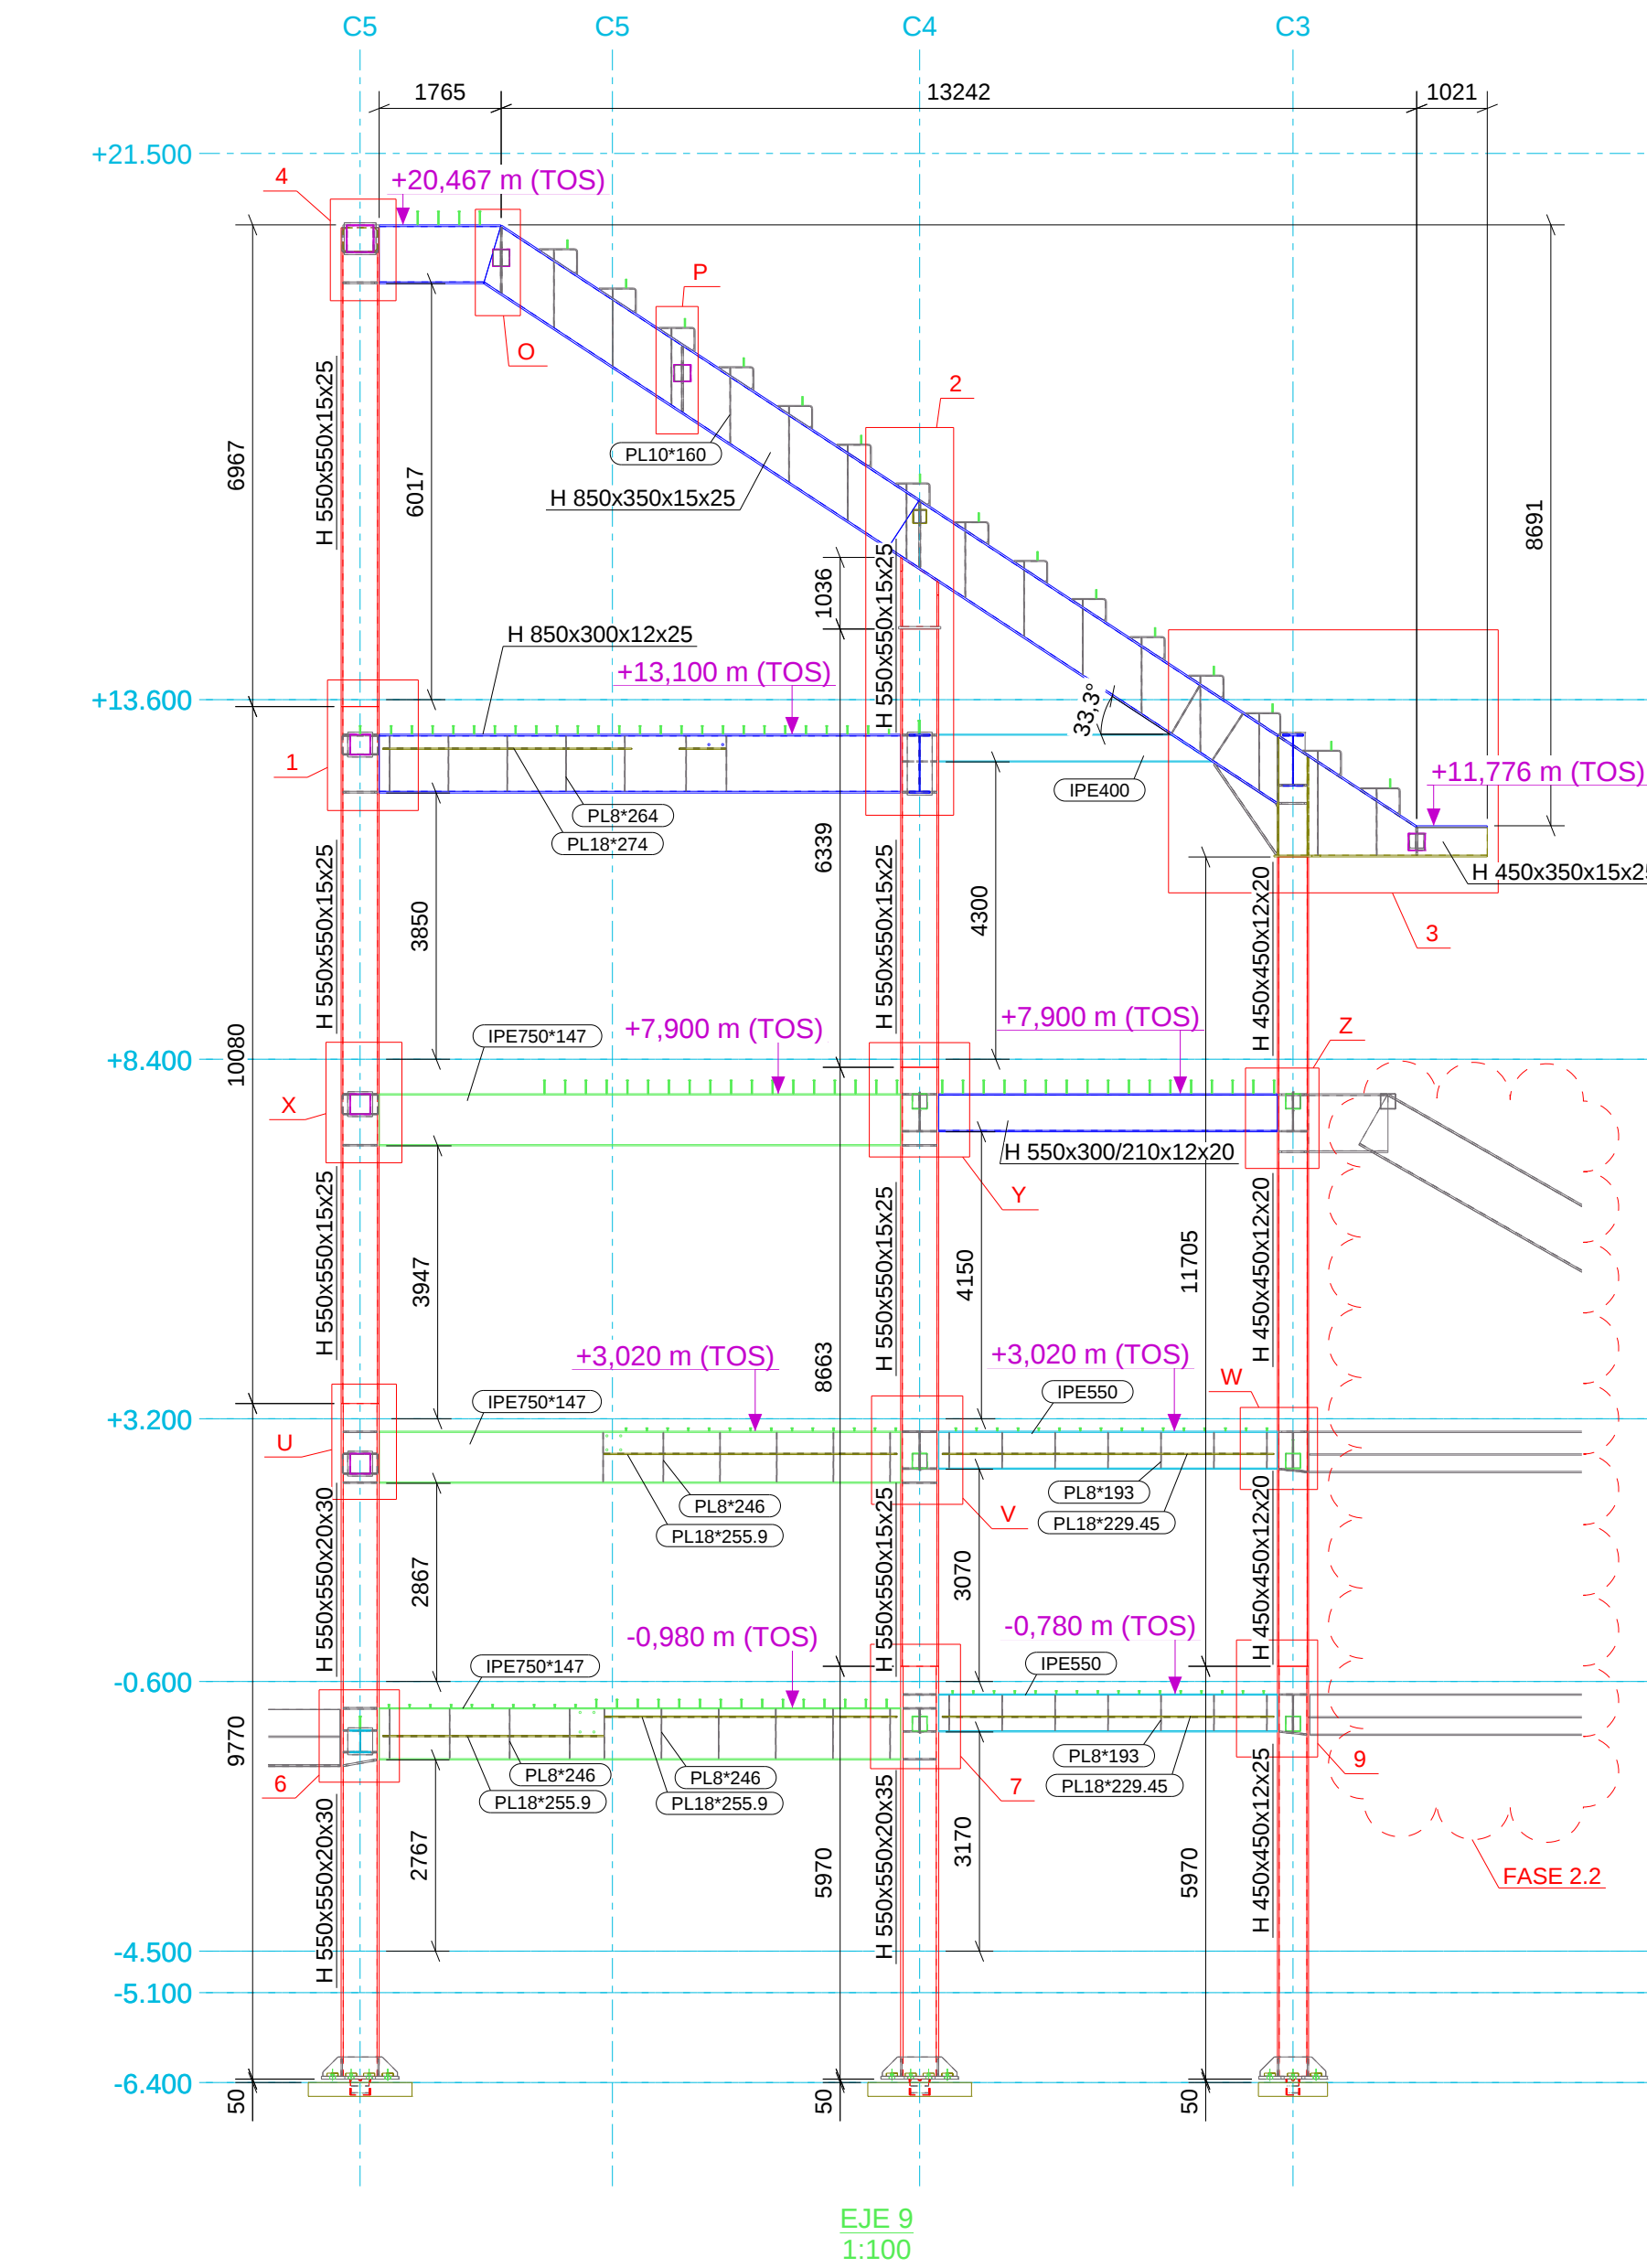
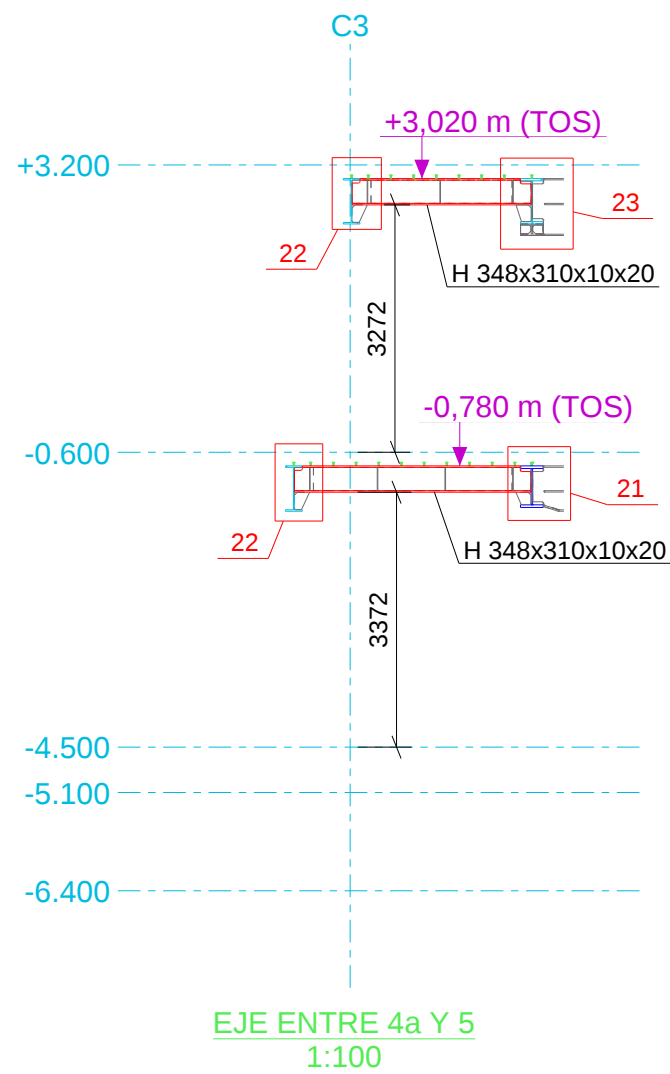


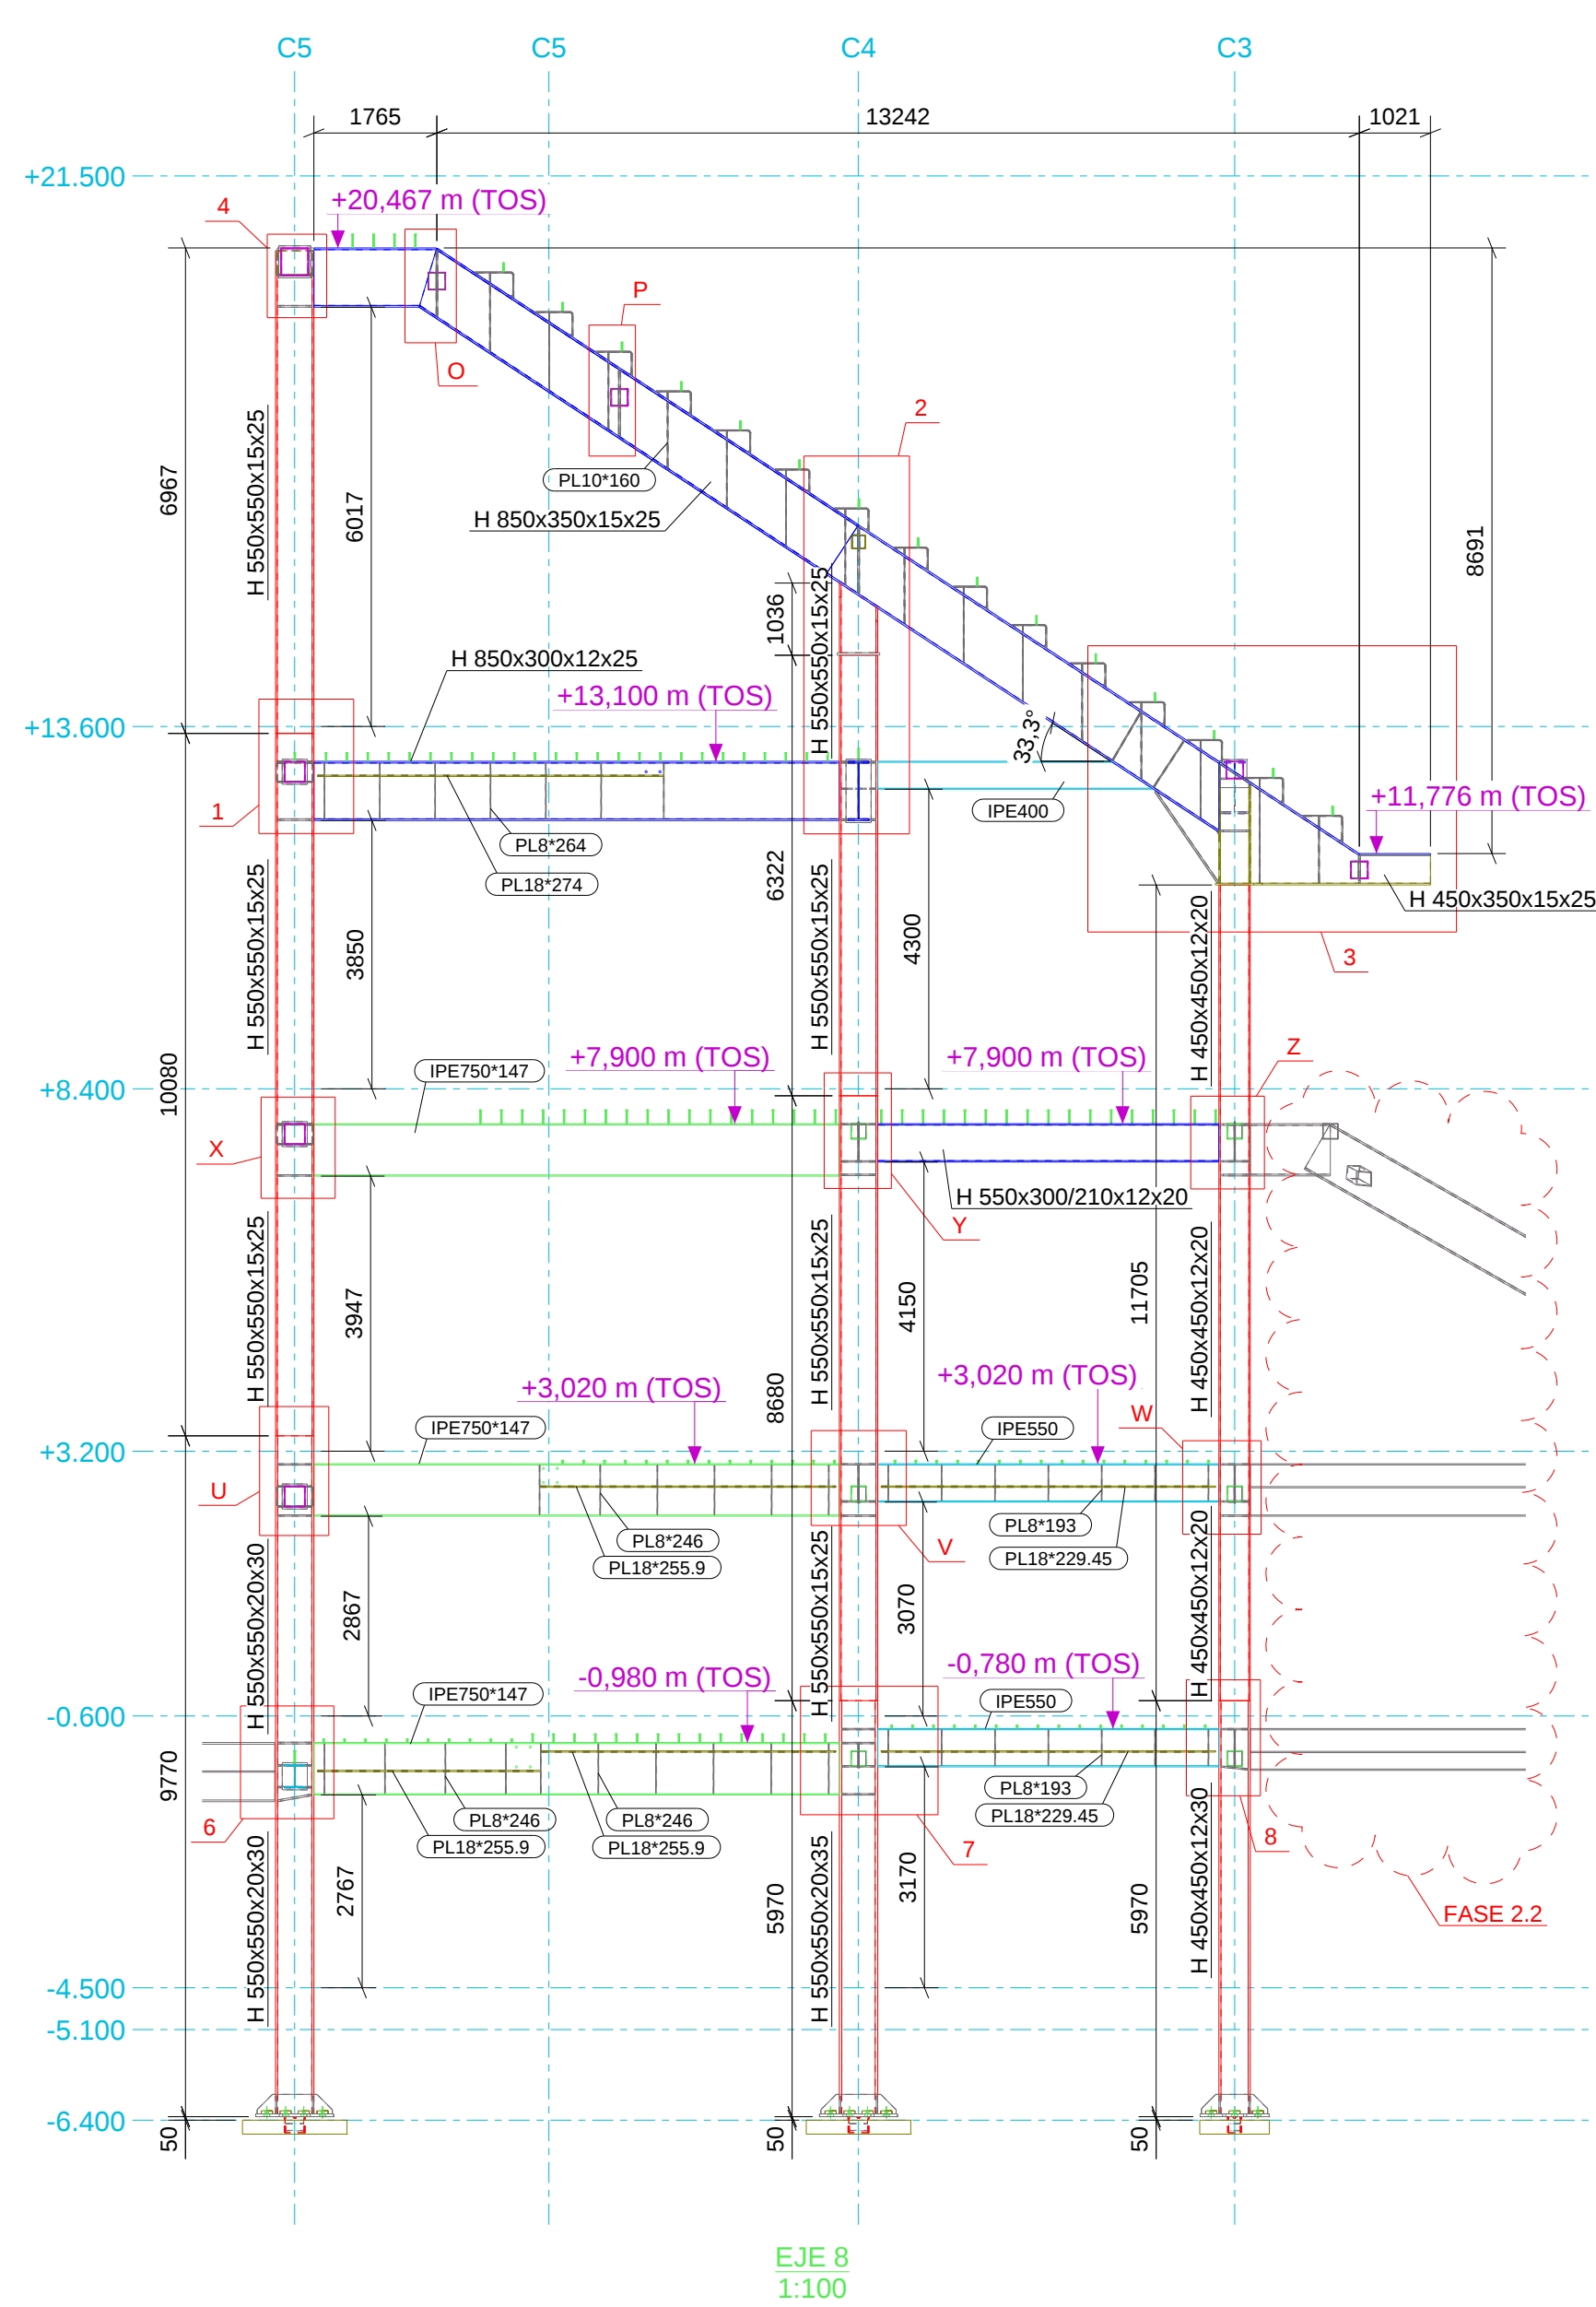

1. Dibujo original en formato A0. No escalar el contenido de este dibujo.
2. Las dimensiones se expresan en milímetros, las alturas en metros, siempre que no se indique lo contrario. Todas las dimensiones deben ser verificadas en obra y aprobadas por el coordinador de obra.
3. Toda incoherencia entre arquitectura, estructura e instalaciones debe ser reportada al autor antes de su ejecución en obra.
4. Todos los planos deben leerse en conjunto con los planos y documentos relevantes de otras disciplinas.
5. Planos sólo para información, no para construcción.

Notas generales:

Plano Guía:

Rev.	Descripción	Fecha
0	Plano inicial	
1	Revisión según comentarios 25/03/2022	26/03/22

Autor: S.GONZÁLEZ/J.FERRER

Proyecto No: 2021019

Arquitectura:

INGEN. MARTÍ

ARQUITECTURA

SLP - HOK

Estructura:

Schweich bergemann partner,

slp gmbh

Schwalbstrasse 43

70187 Stuttgart

T (+49)7118457110

Colaborador principal

estructura:

Gms&P Ingeniería y

Arquitectura

C. Rely Viegó, entlo.

46003 Valencia

Otros colaboradores:

RAMBOLL / JD INGENIEROS

VAQUERARROSA

MOVEMENT STRATEGIES

CORE 5 / CASTIEL

Ingeniería

Acústica

Movimiento de personas

Costes

Promotor LICAMPA 1617, S.L.

Proyecto

VALENCIA ARENA

C/ ANGEL VILLENA S/N. 46013. VALENCIA

Proyecto ejecución

Junio 2021

Escala @ A0: 1:100

Título del Dibujo:

EDIFICIO - PÓRTICOS II - ZONA 2.1

ZONA 2.1

Número de Dibujo:

VAR-ANR-Z21-XX-DR-W-2508

Dibujo original en formato A0. No re-escalar el contenido de este dibujo.



Derechos reservados de reproducción y propiedad intelectual
© 2020