

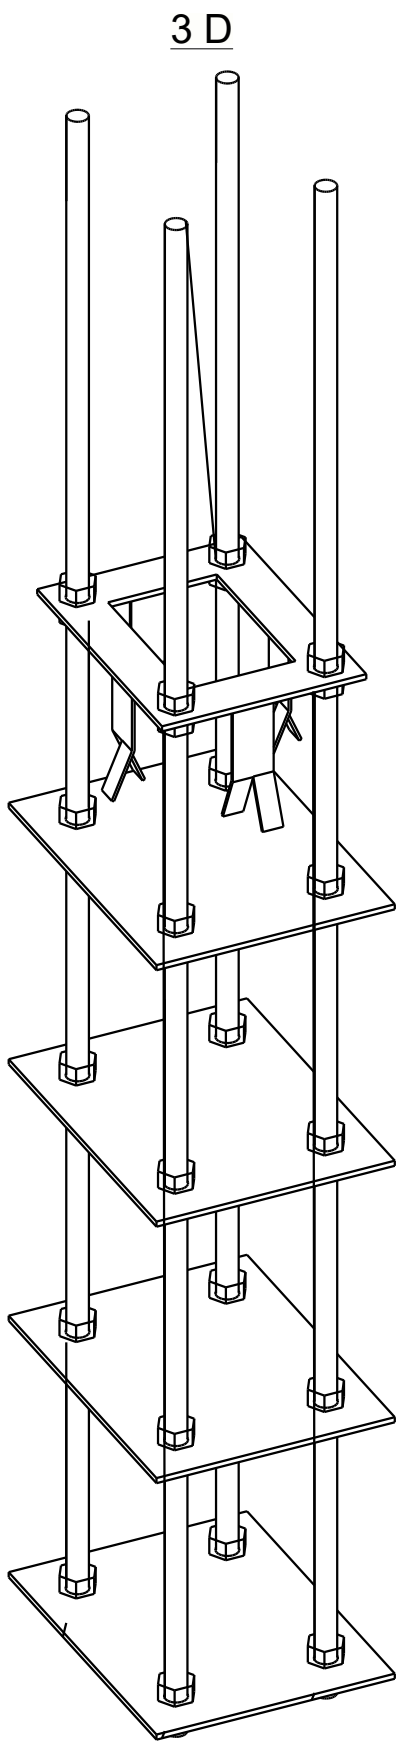
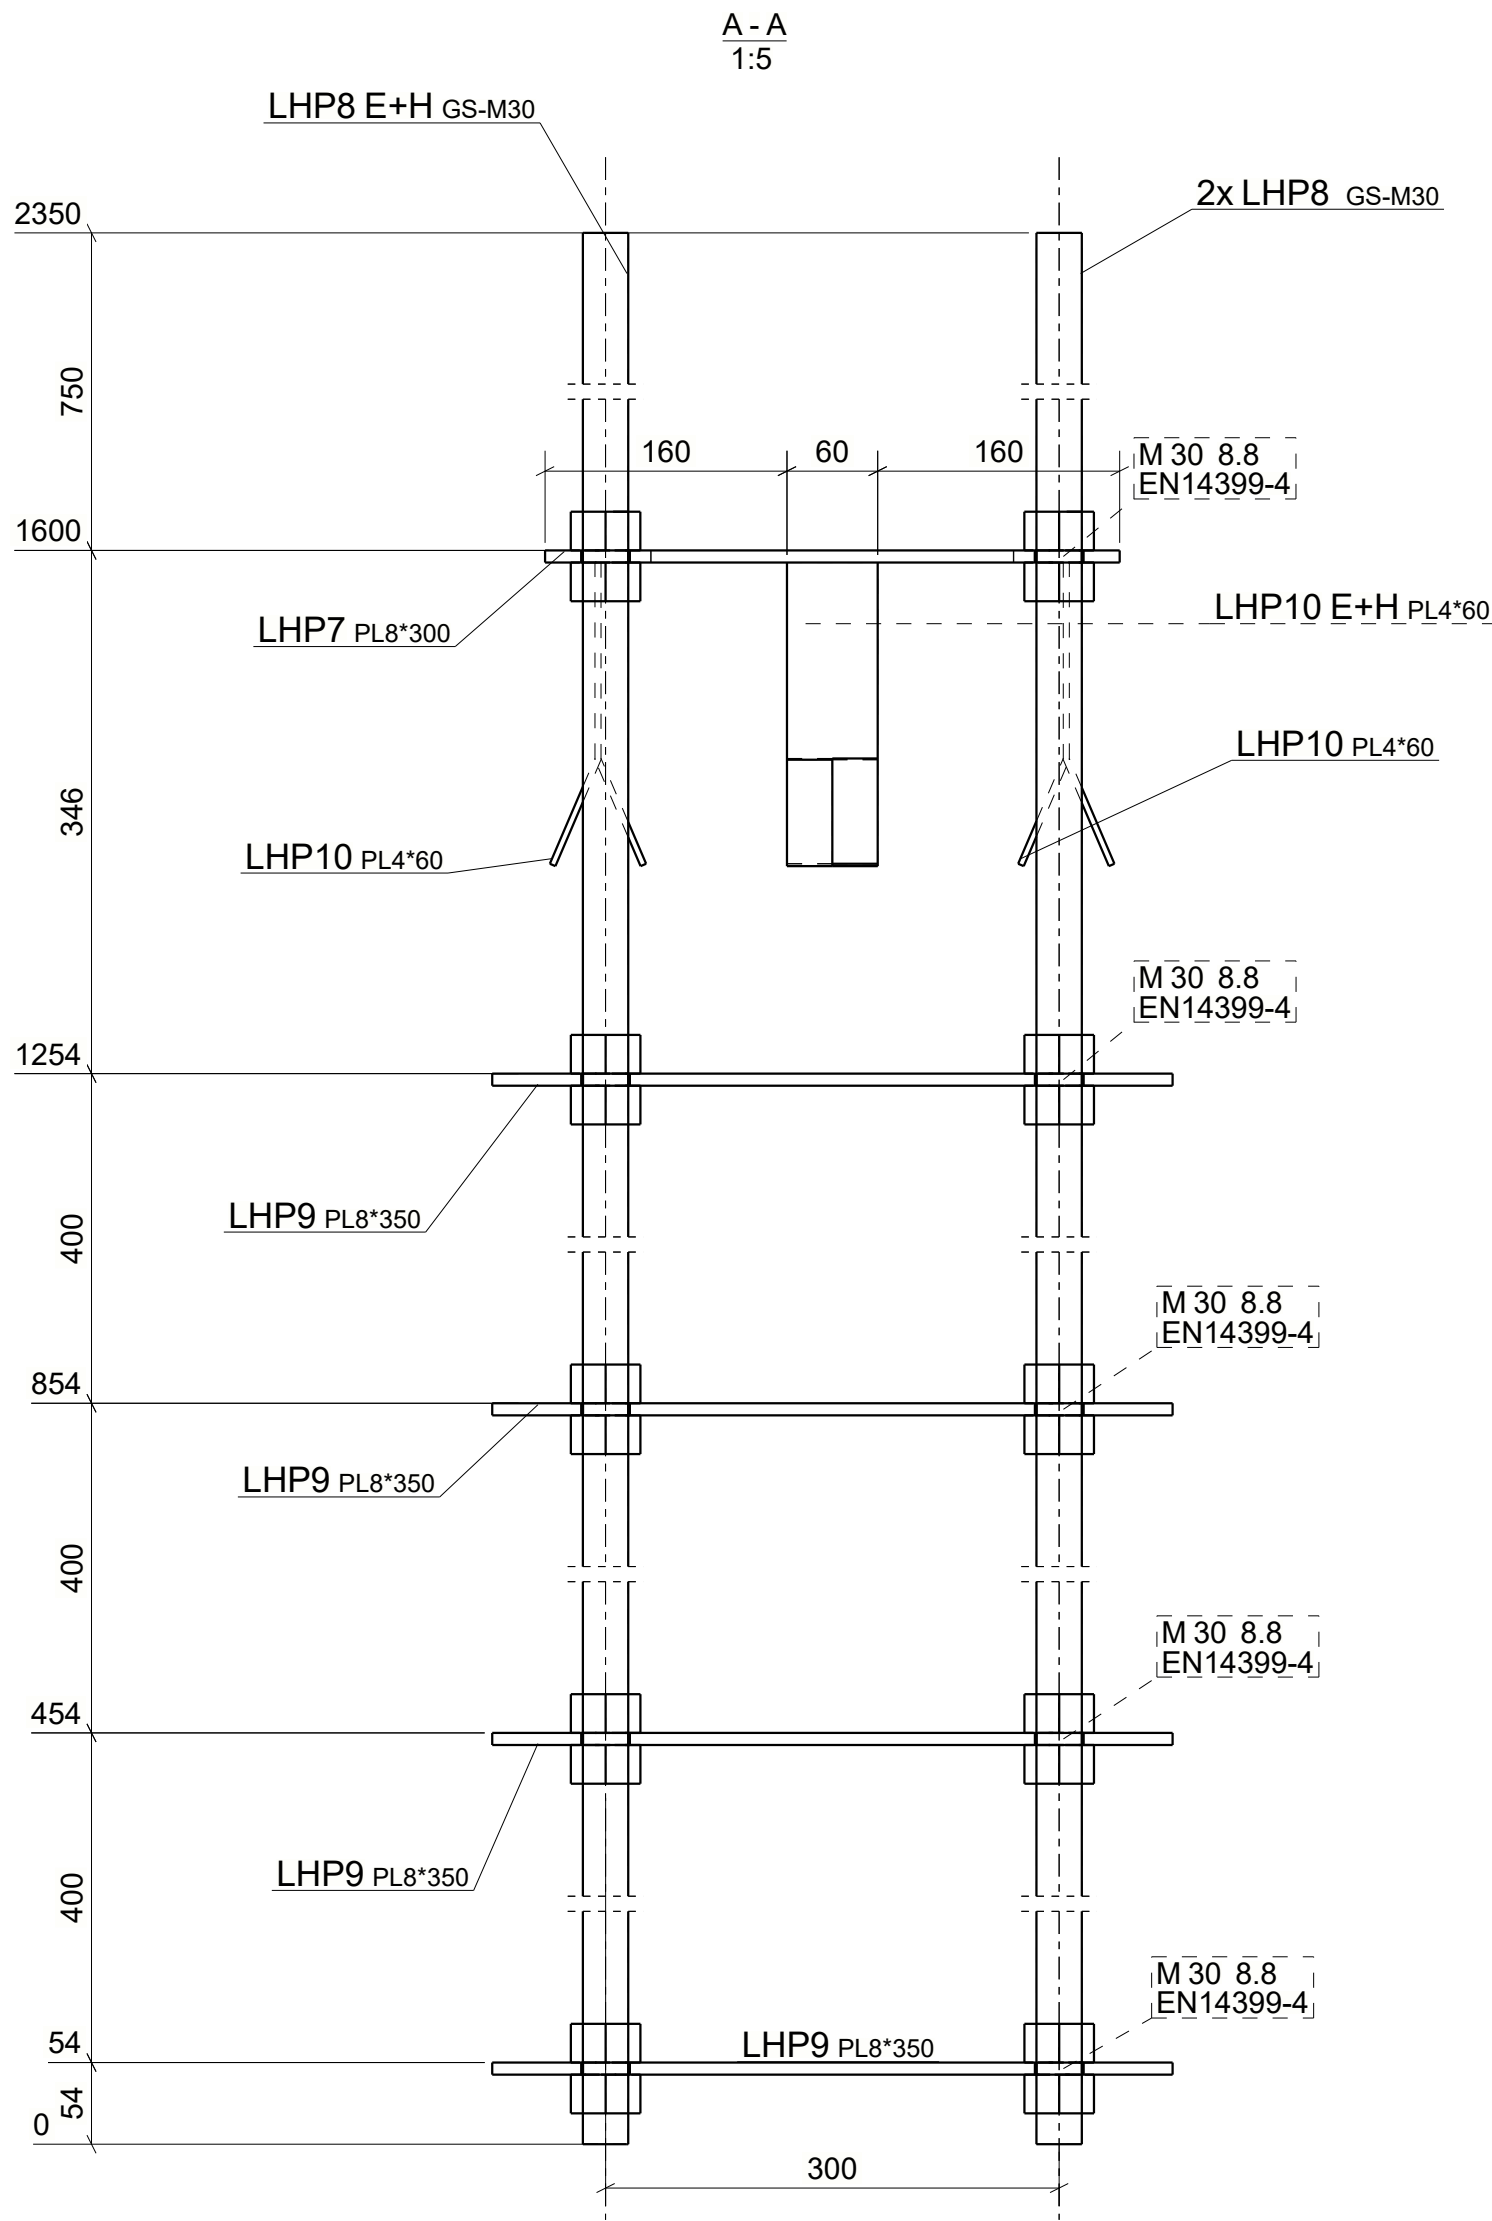


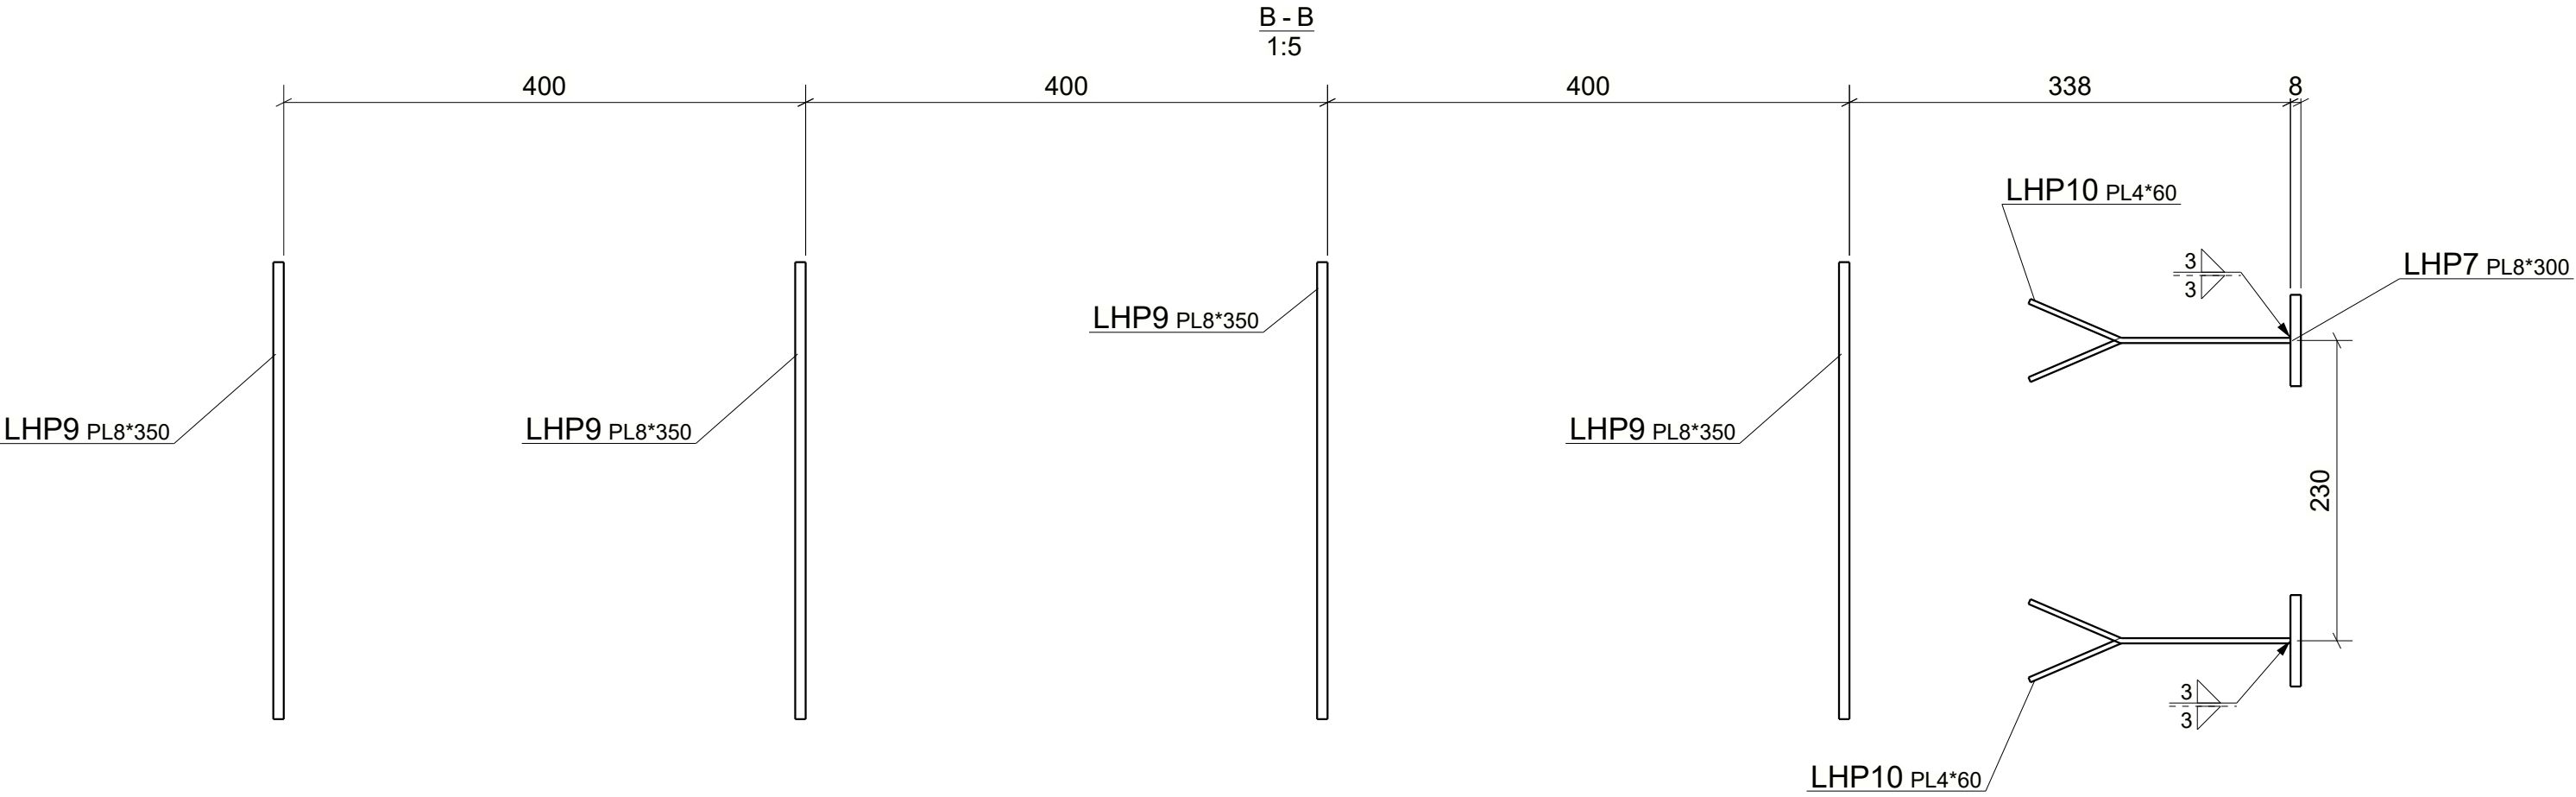

A szerkezetet a gyárban össze kell szerelni és összeszerelve kell kiszállítani a helyszínnel!

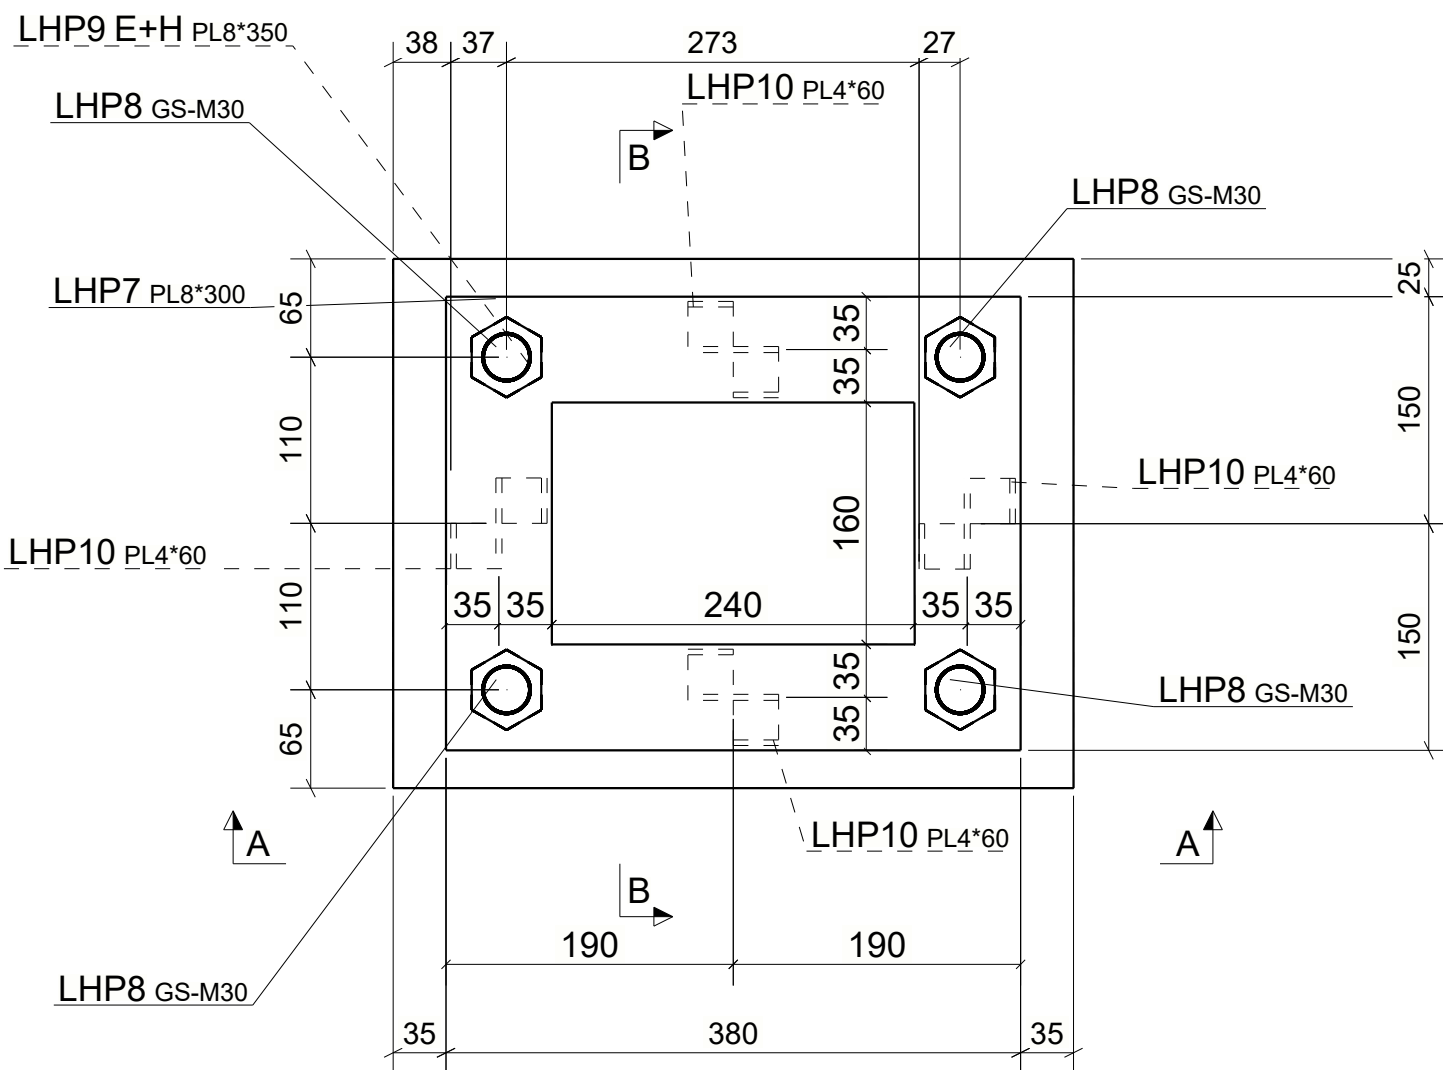

HEGESZTÉSTECHNIKAI UTASÍTÁSOK WELDING INSTRUCTIONS										VARRATJELÖLÉSEK MSZ EN ISO 2553 DESIGNATION OF WELDS									
Bevonat elektóda / Covered electrode MSZ EN ISO 2560										SYMBOL									
Hegesztőhuzál / Welding wire: MSZ EN ISO 14341										DETAIL RESULT									
Védőgáz / Shielding gas: MSZ EN ISO 14175										DETAIL RESULT									
Értékelés / Evaluation: MSZ EN ISO 1090-2										DETAIL RESULT									
Lángvágás / Flame cutting: MSZ EN ISO 9014.4.1										DETAIL RESULT									
Mérettűrések / Tolerances MSZ EN 1090-2										DETAIL RESULT									
Ékfelkészítés és illesztés / Joint preparation MSZ EN ISO 9692-1										DETAIL RESULT									
Aryagminőség / Material: MSZ EN 10025-2										DETAIL RESULT									
Hasonló varratok egyszer vannak jelölve! Similar welds marked only once on one drawing										DETAIL RESULT									
Varratjelölés / Weld marking: MSZ EN ISO 2553										DETAIL RESULT									

Gyártmányterv elem lista:				LHA6 gyártmányhoz.				Készül: 4 db																							
Tételszám		Profil		Anyagminőség		Db.		Hossz(mm)		Felület(m ²)		Súly (kg)																			
LHP7		PL8*30		S355J2		1		380		0.17		4.7																			
LHP8		GS-M30		8.8		4		2350		0.89		51.8																			
LHP9		PL8*35		S355J2		4		450		1.31		39.6																			
LHP10		PL4*60		S235JR		4		206		0.11		1.6																			
Összesen:								2.48		97.7																					
Rev. Index				TERVEZŐ				SZERKESZTŐ				REVIZIÓ TÁRGYA				DÁTUM															
KÉSZ Metaltech Kft.																KÉSZ IPARI GYÁRTÓ KFT.															
PPV																6000 KÖNYÖRHELY, SZABÓ L. K.															
Concrete anchor																TELEFON: +36-76-615-000															
bim_group																bim_group															
PROJECT NUMBER								P22042								SCALE								1:5 1:10							
EXECUTION CLASS								EXC2								SIZE								841x594							
DWG. NR.								LHA6_Rev_0																							