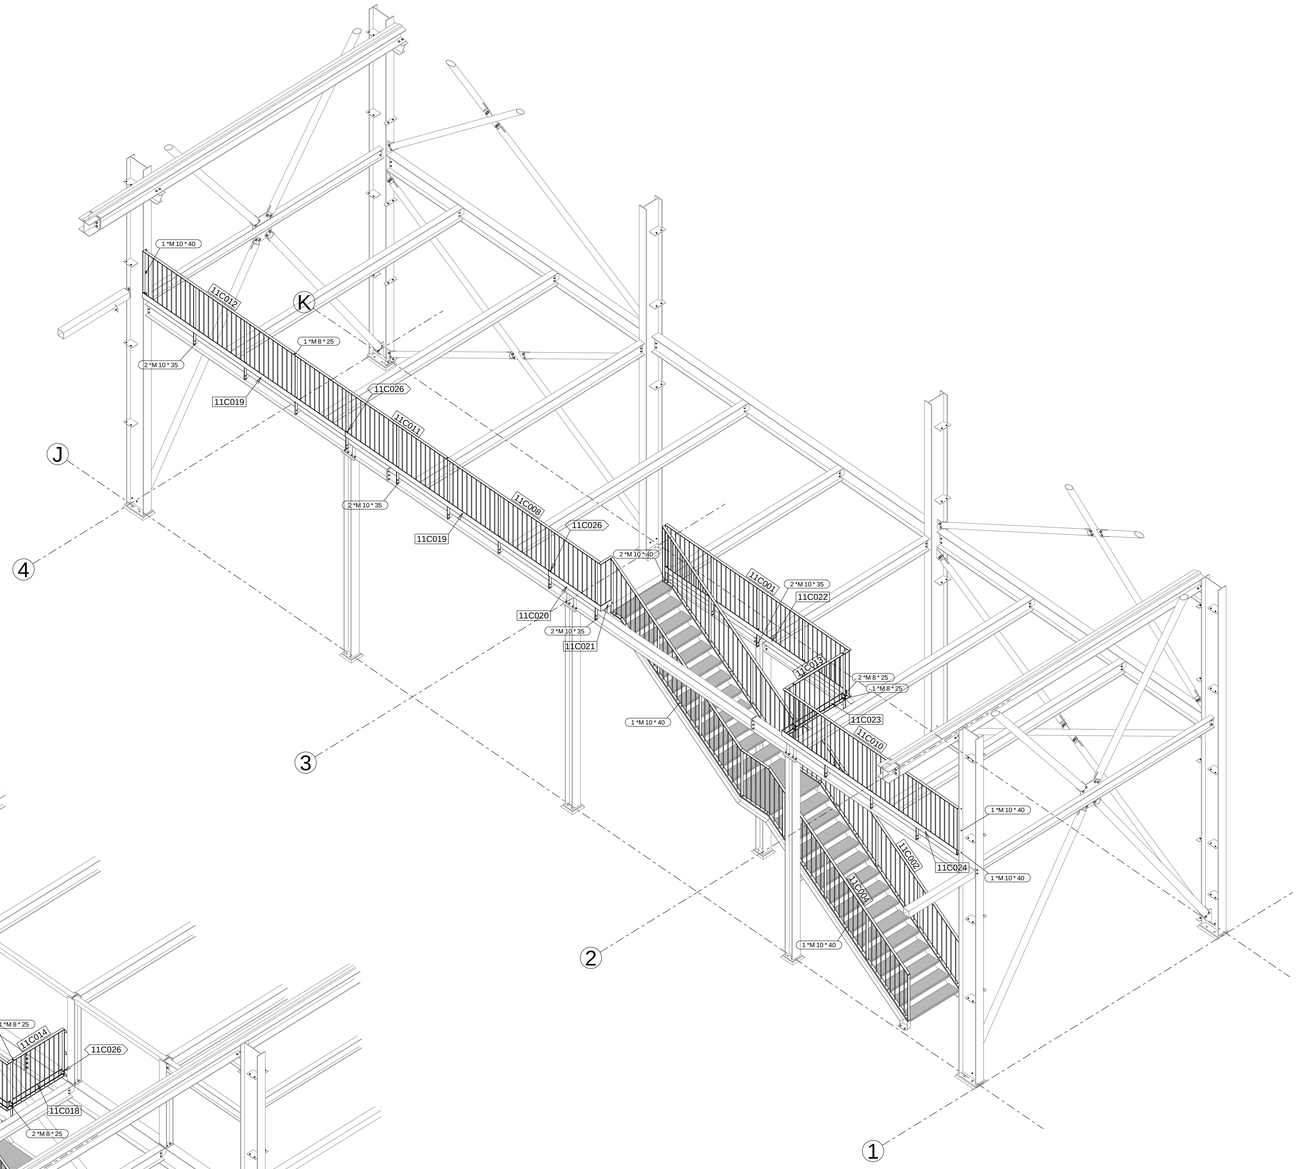

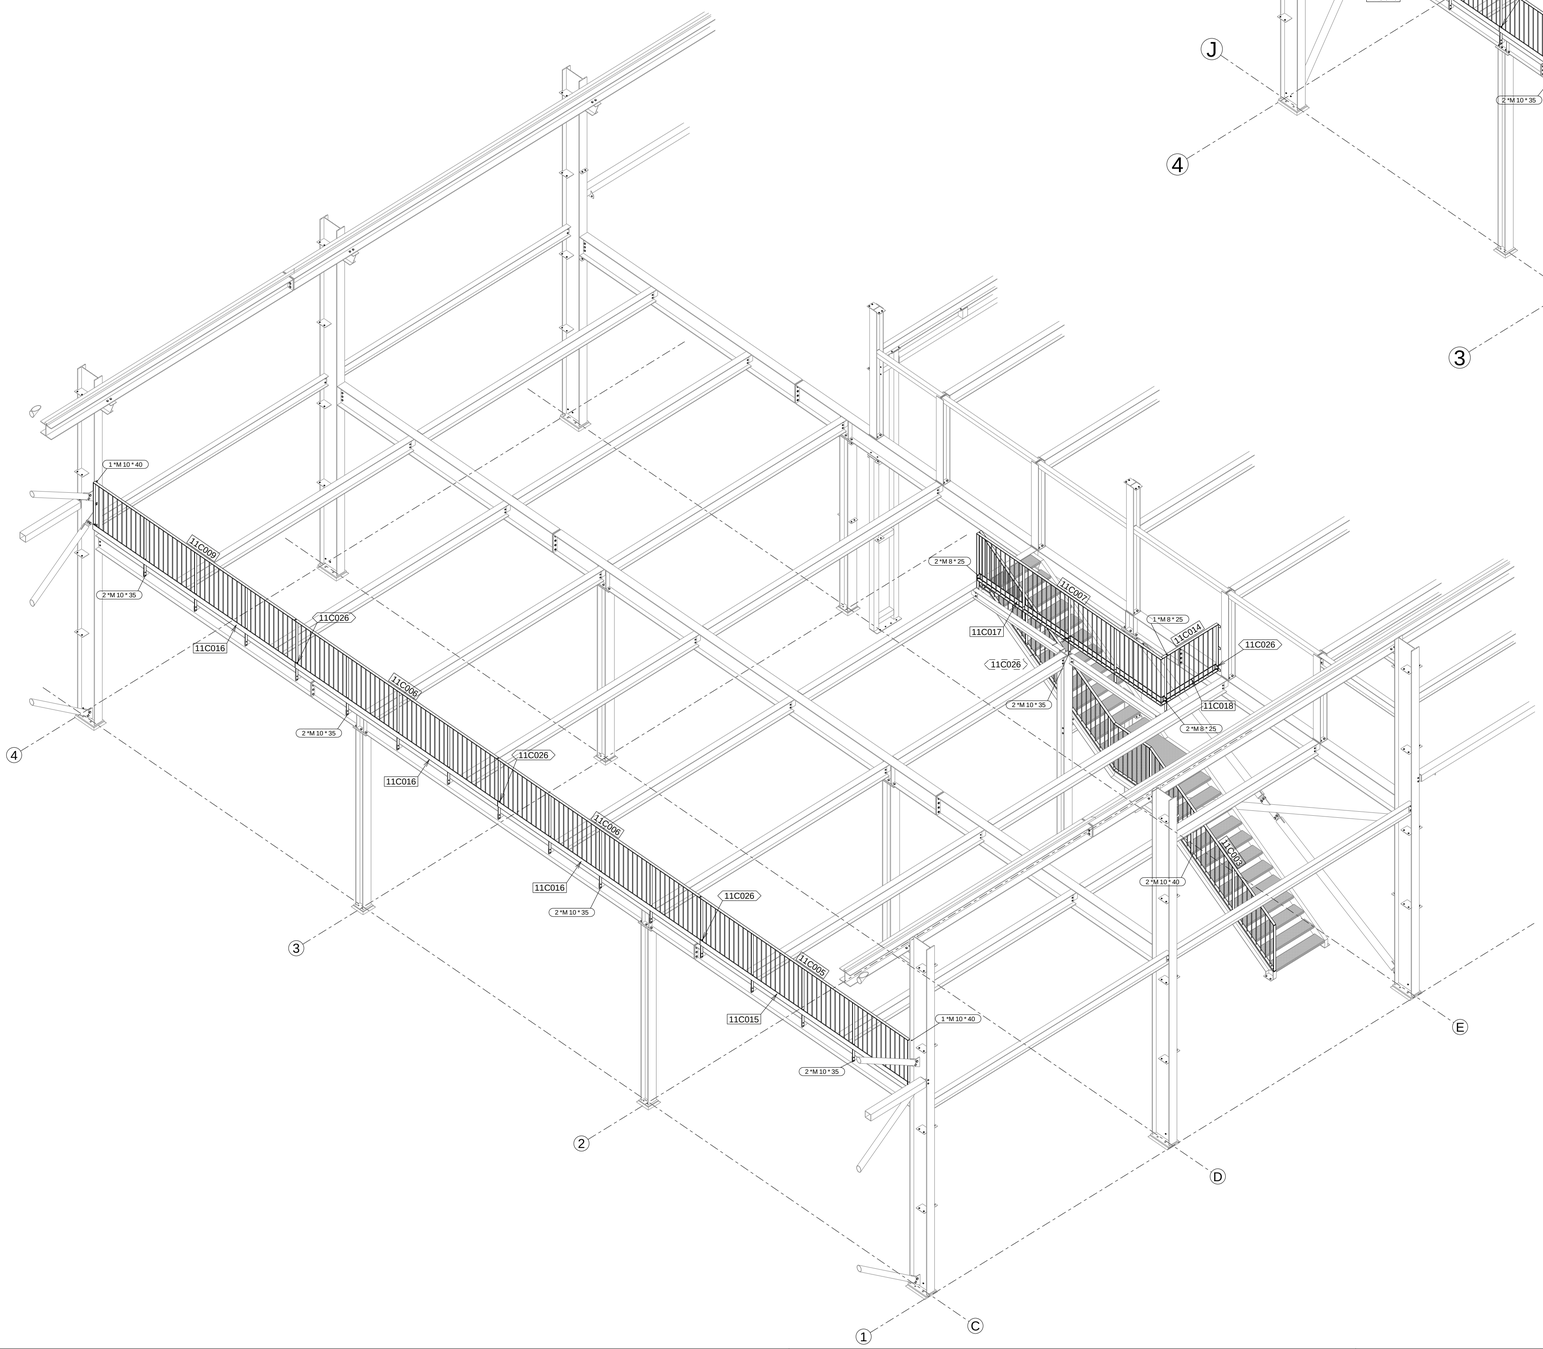

Tekla Structures

CUNHA	CLIENTE / CLIENT: BIOLLAY	DESIGN / DESIGNATION: Halle Cressier	ID / DATA / REVISÃO	
		Cod. Obra/Projet: 25015-01	DES. 04.04.2025	
	PRODUTO / PRODUCT: Estrutura Principal		ASS. Vitor Fernandes	
	DESCR. / DESCRIPTION: 3D GUARDAS		Desenho / Plan N	EX-04-R0