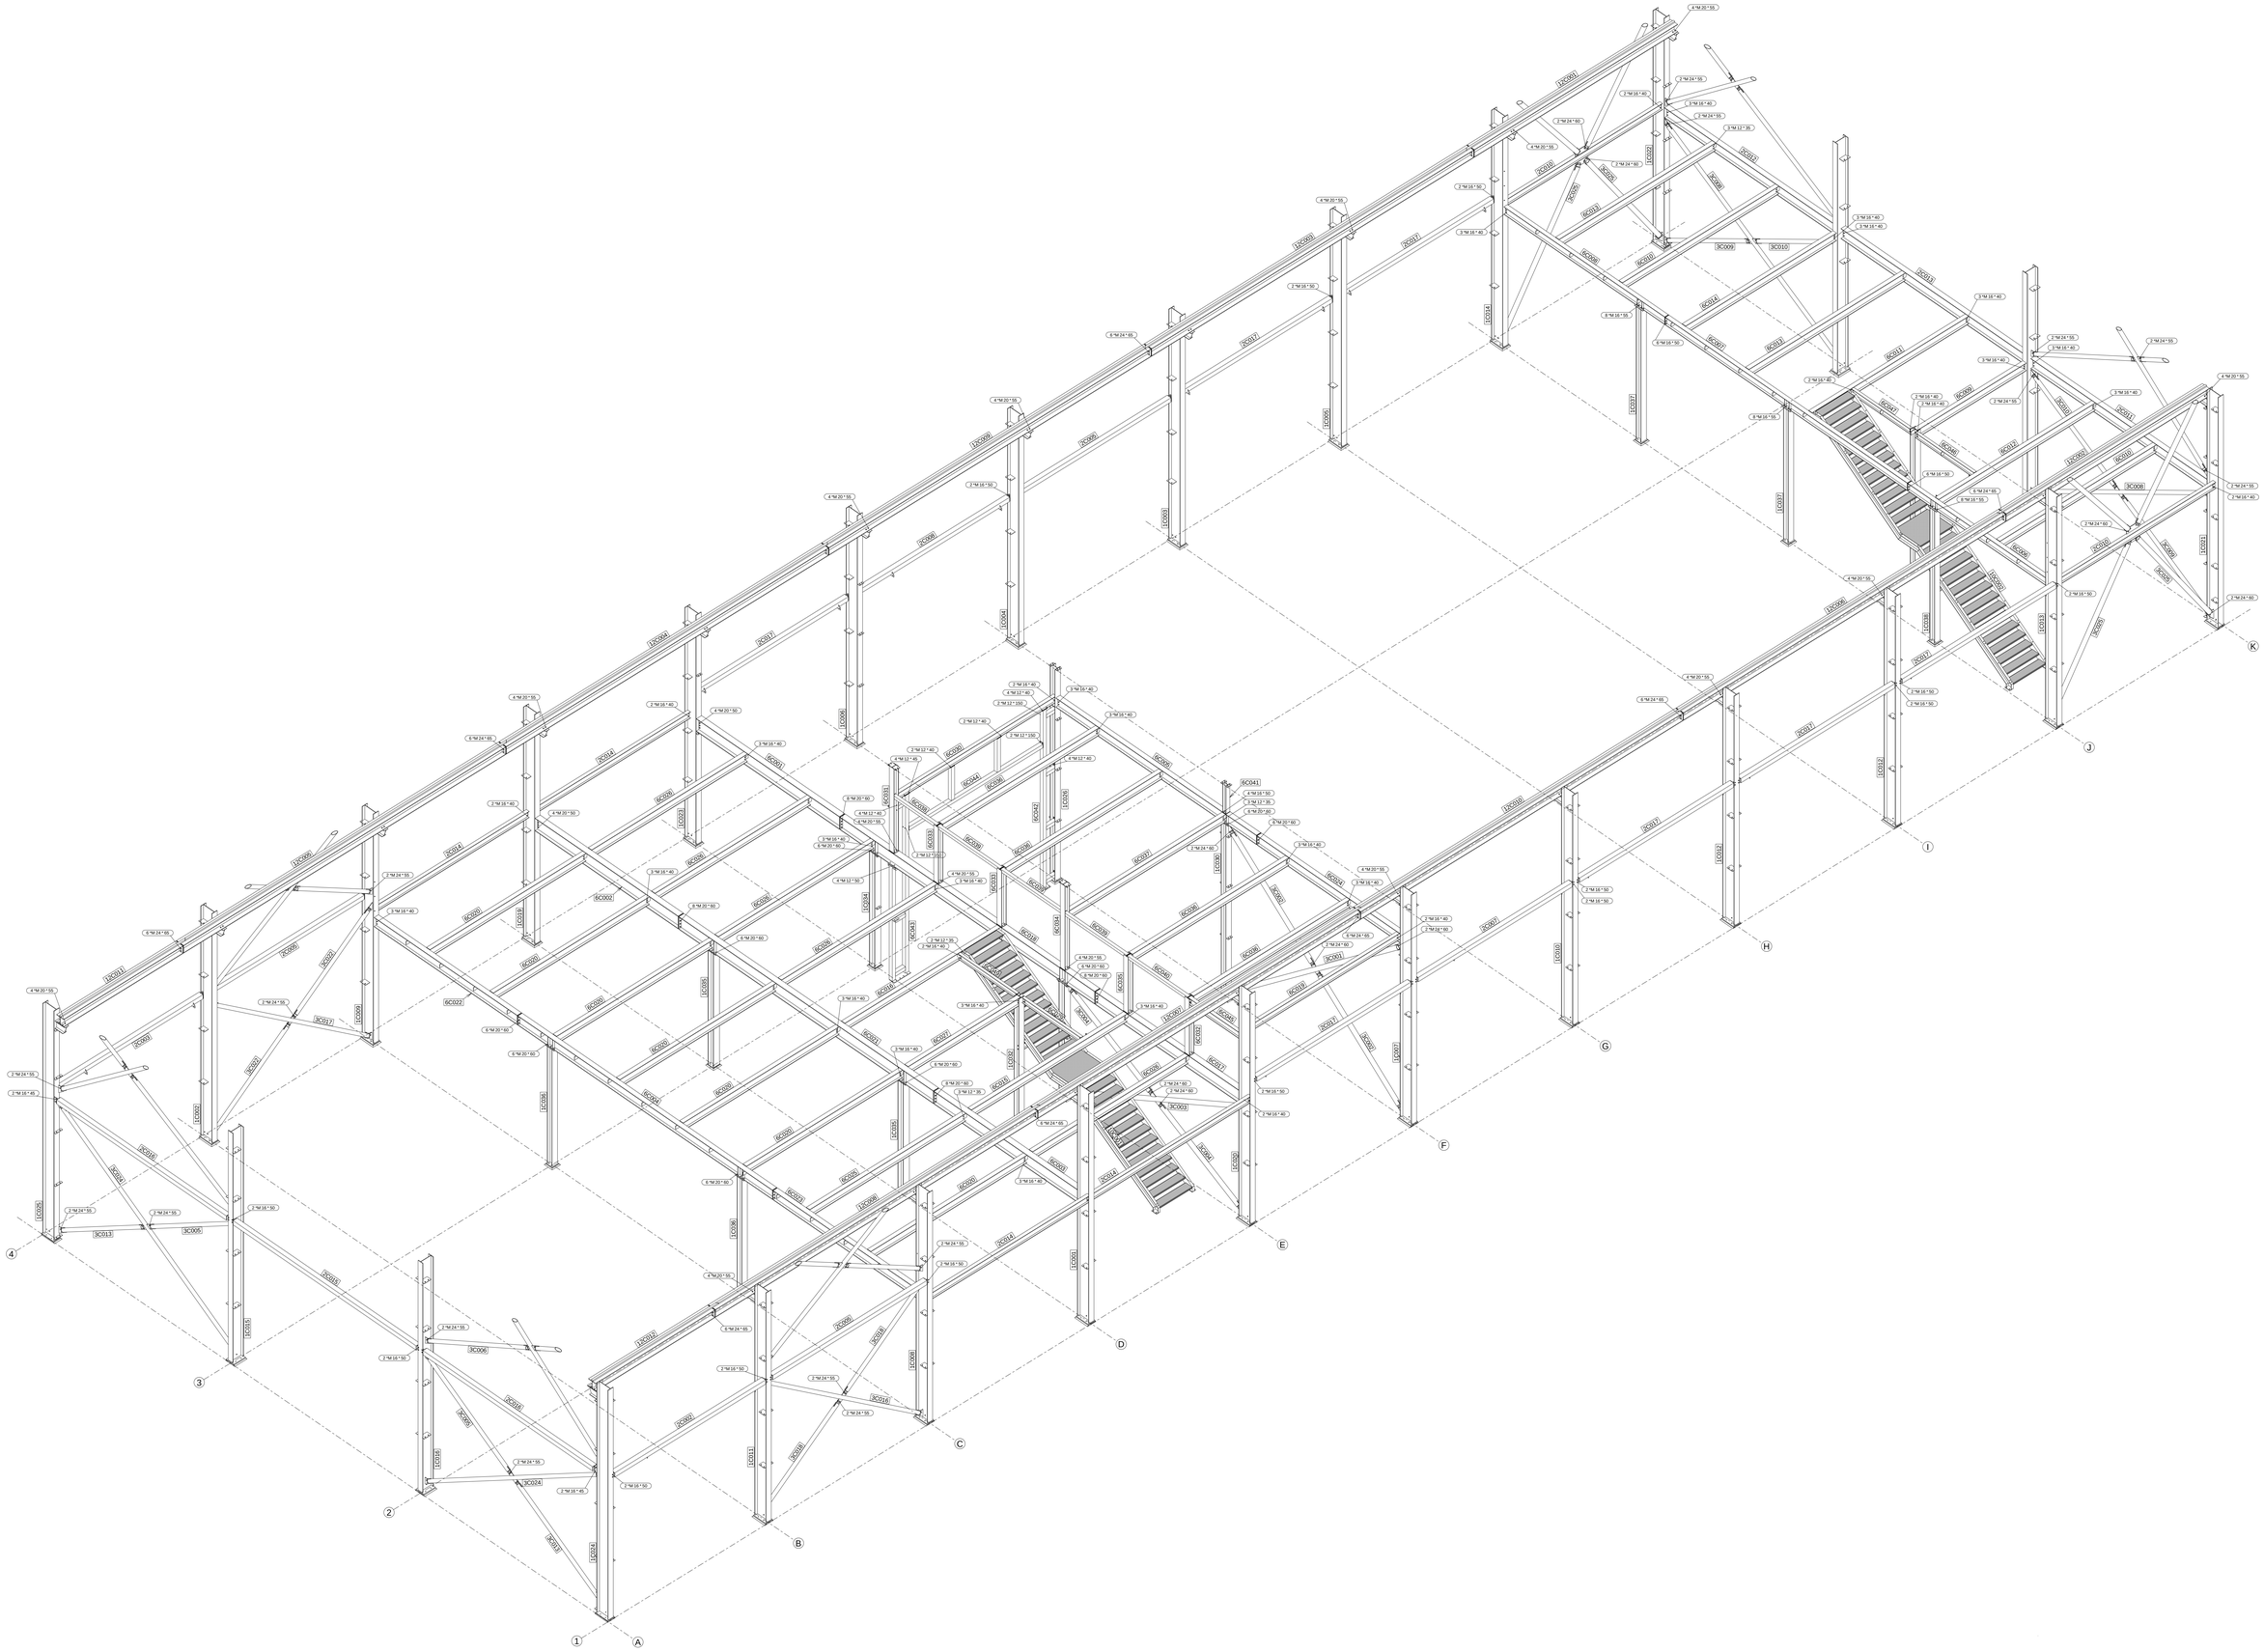

CUNHA	CLIENT / CLIENT: BIOLLAY	DESIGN - ID / DESIGNATION: Halle Cressier Cód. Obra/Projet 25015-01	ID	DATA	REVIS O
			DES.	11.04.2025	
			ASS.	Vitor Fernandes	
	PROJECTO / PROJECT: Estrutura Principal		Desenho / Plan N	EX-03-R0	
	DESIGN - ID / DESCRIPTION: 3D ESTRUTURAL_2				

Tekla Structures