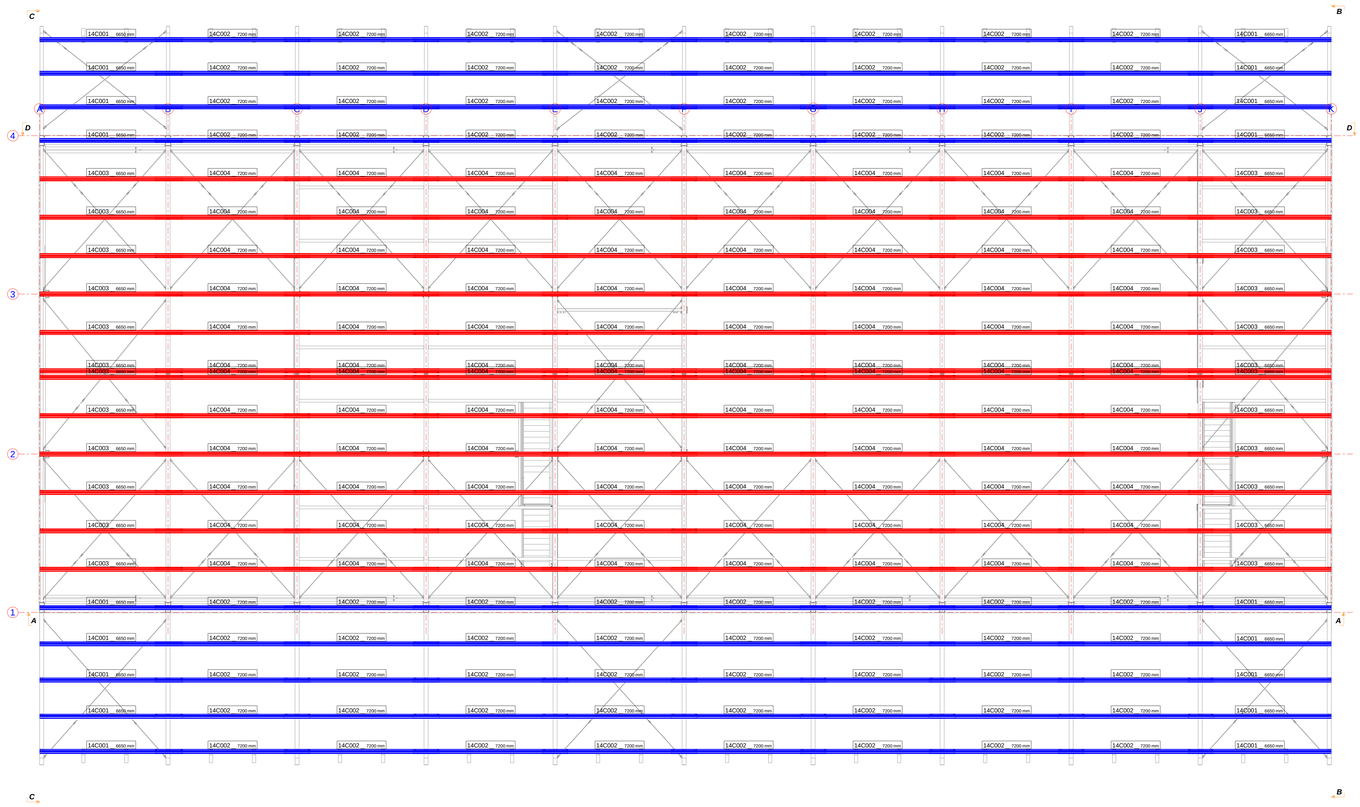

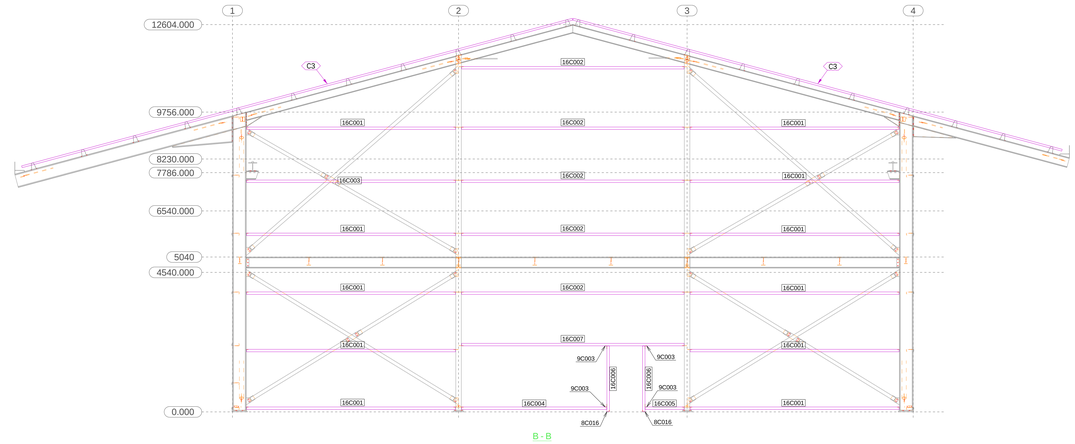


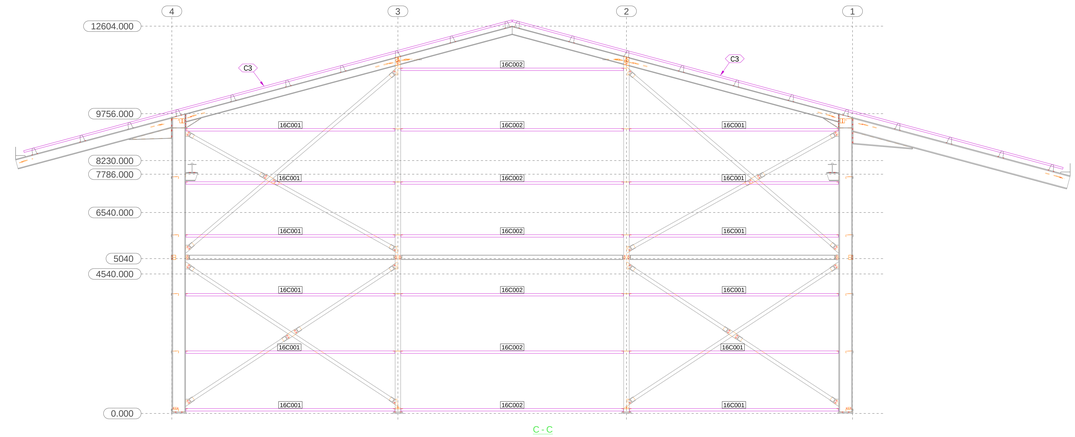


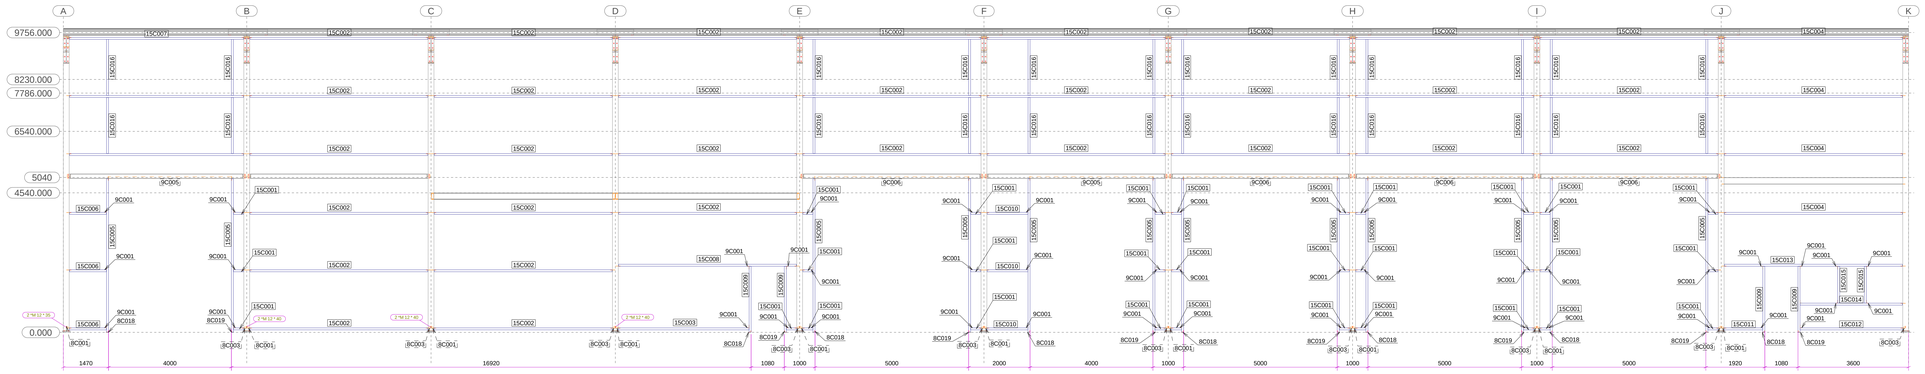


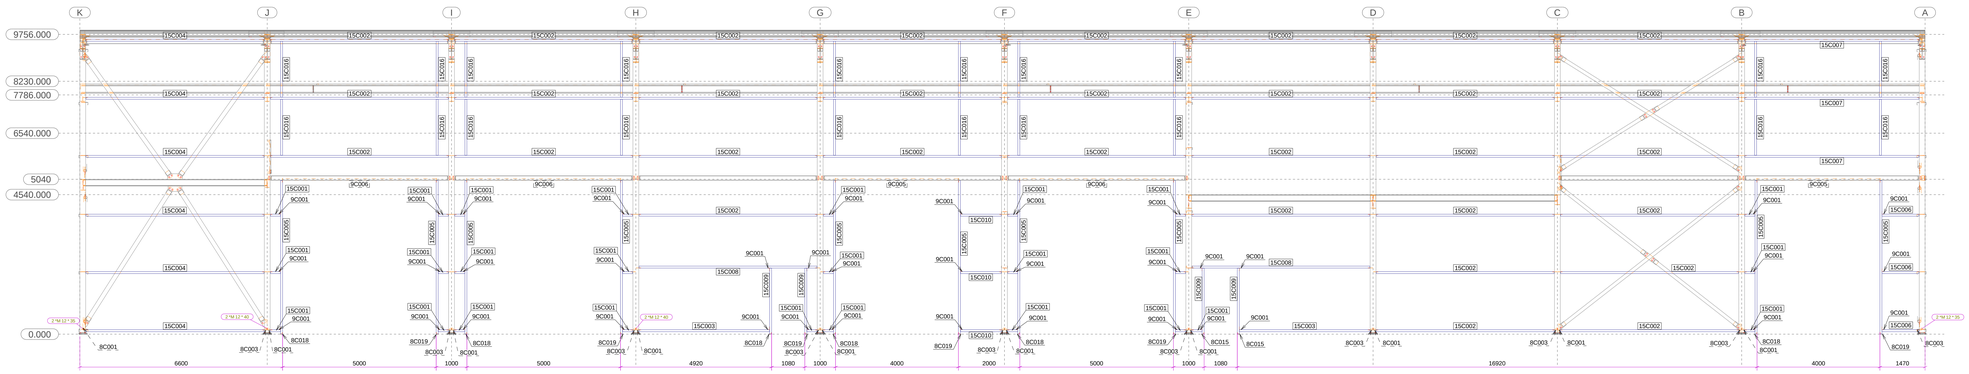


Tekla Structures

| | | | |
|---|---|---|---|
| BIOLAY | Project Name / Nome do Projeto: Halle Cressier | | |
| | Cod. Obra/Projet 25015-01 | | |
| PRODUTO / PRODUCT: Estrutura Principal | | | |
| DESCR. D / DESCRIPTION: MADRES + CANTONEIRAS | | | |

| | | |
|---|---|---|
| ID | DATA | REVIS O |
| DES. | 10.06.2025 | - |
| ASS. | Vitor Fernandes | |
| Desenho / Plan N | | EX-05-R0 |