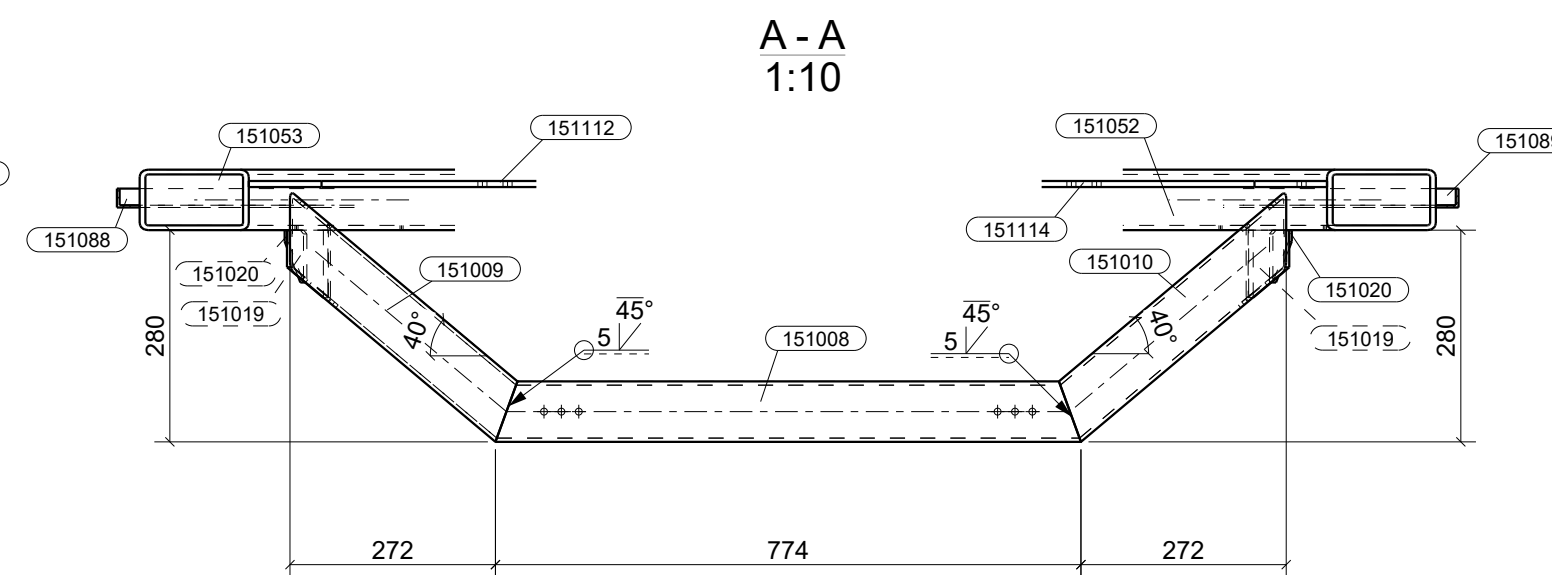
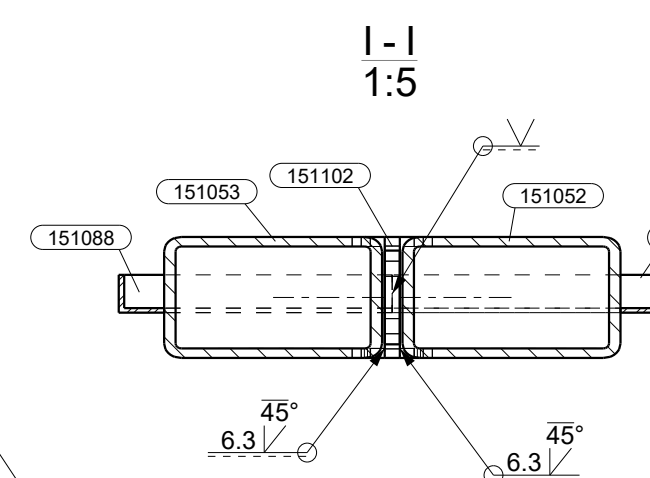
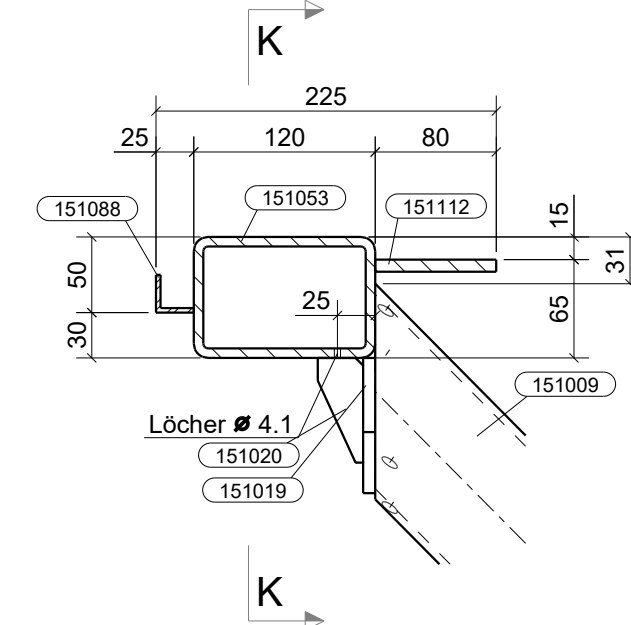
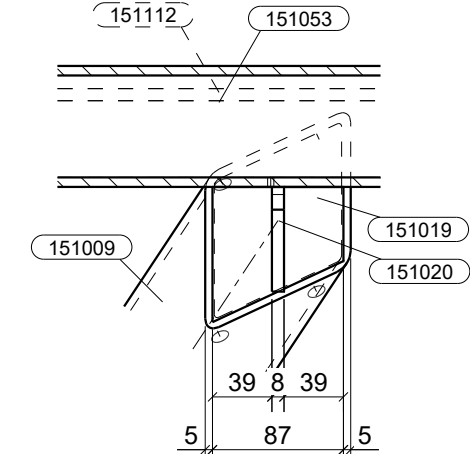
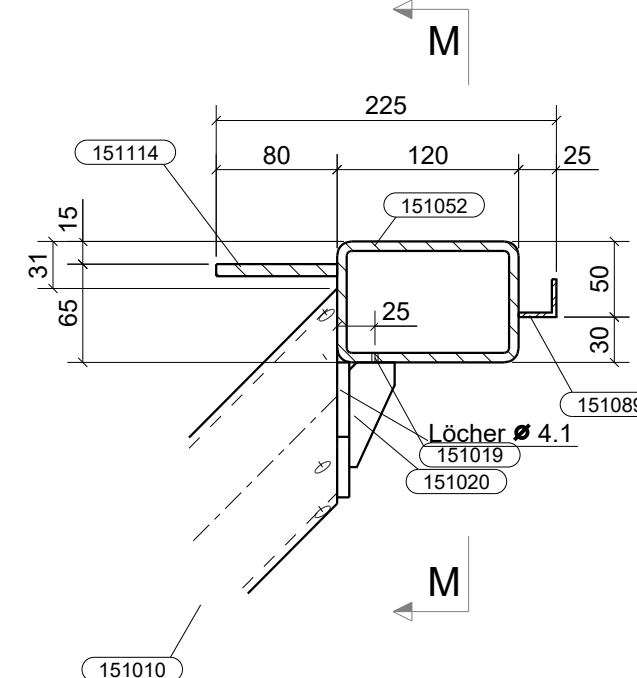
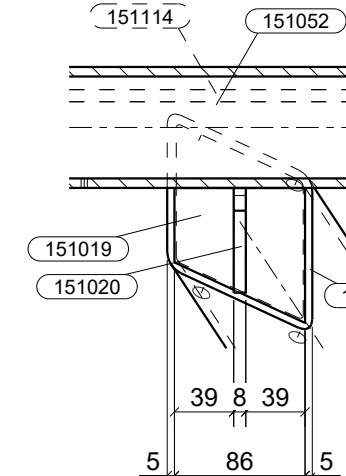
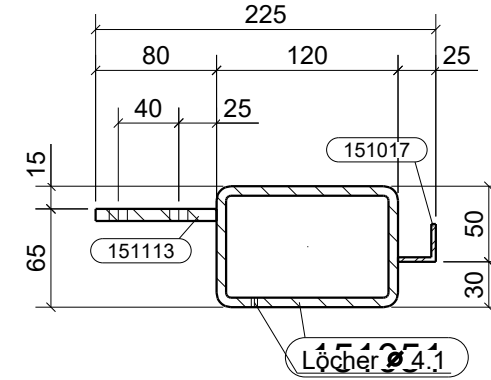
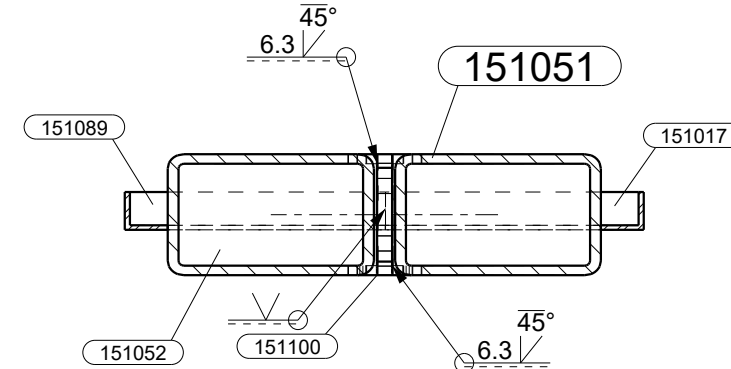
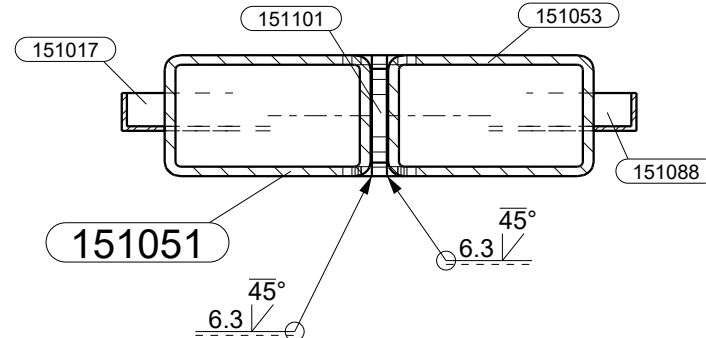



3625


$$\frac{J - J}{1:5}$$

$$\frac{K - K}{1:5}$$

$$\frac{L-L}{1:5}$$

$$\frac{M - M}{1:5}$$
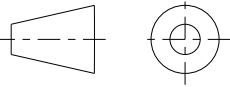
$$\frac{F - F}{1:5}$$

$$\frac{\text{H} - \text{H}}{1:5}$$


G - G
1:5



Materialien für Montageteile:				15127	Anzahl:		2
Pos. Nr.	Profil	Material	Anz.	Länge [mm]	Fläche [m²]	Gewicht [kg]	
151008	QR80*5	S355J2H	1	774	0,24	8,9	
151009	QR80*5	S355J2H	1	422	0,13	4,9	
151010	QR80*5	S355J2H	1	422	0,13	4,9	
151017	L25*3	S355J2	1	4825	0,47	5,4	
151019	BL8*90	S355J2	2	89	0,03	0,8	
151020	BL8*90	S355J2	2	89	0,03	0,8	
151051	RR120*80*6,3	S355J2H	1	4710	1,81	85,8	
151052	RR120*80*6,3	S355J2H	1	4244	1,63	77,3	
151053	RR120*80*6,3	S355J2H	1	4257	1,63	77,5	
151088	L25*3	S355J2	1	4361	0,42	4,9	
151089	L25*3	S355J2	1	4348	0,42	4,8	
151100	BL10*80	S355J2	1	254	0,05	1,6	
151101	BL10*80	S355J2	1	255	0,05	1,6	
151102	BL10*80	S355J2	1	217	0,04	1,3	
151112	FL8*90	S355J2	1	3846	0,66	18,8	
151113	FL8*90	S355J2	1	4258	0,73	20,8	
151114	FL8*90	S355J2	1	3835	0,66	17,1	
B x H x L: 3625 x 360 x 4825				Gesamt pro Teil	9,10	338,0	

Stahl: S355J2		Beschichtung: Feuerverzinkung	
Projektionsmethode 1 (DIN ISO 128-30) 		Nicht besonders gekennzeichnete Schweißnähte: a = 4 mm	
00			
Rev. Beschreibung:		Datum: Name:	
Besteller/Auftraggeber: Windhorst Stahl- und Metallbau GmbH Bruchweidenstraße 2 49424 Goldenstedt			
Bauherr/Architekt: Westfälischer Zoologischer Garten Münster GmbH Sentruper Straße 315 48161 Münster			
Bauvorhaben: AWZ Münster Objekt: Tropenhallendach Bauort: Münster			
	Name:	Datum:	 Stahl Const
Bearb.:	M. Ignaciuk	07.06.2022	
Gepr.:	D. Kosorň	07.06.2022	
Zeichnungsname: Klappe			
Blattgr.: A1 841x594	Maßstab: 1:5 1:10	Projekt-Nr.: SC21072	Blatt Nr.: 15127 Rev.: 00