



Pos. 131026
Sk. 4
Stahl S355J2H
R0244.576.3..4531

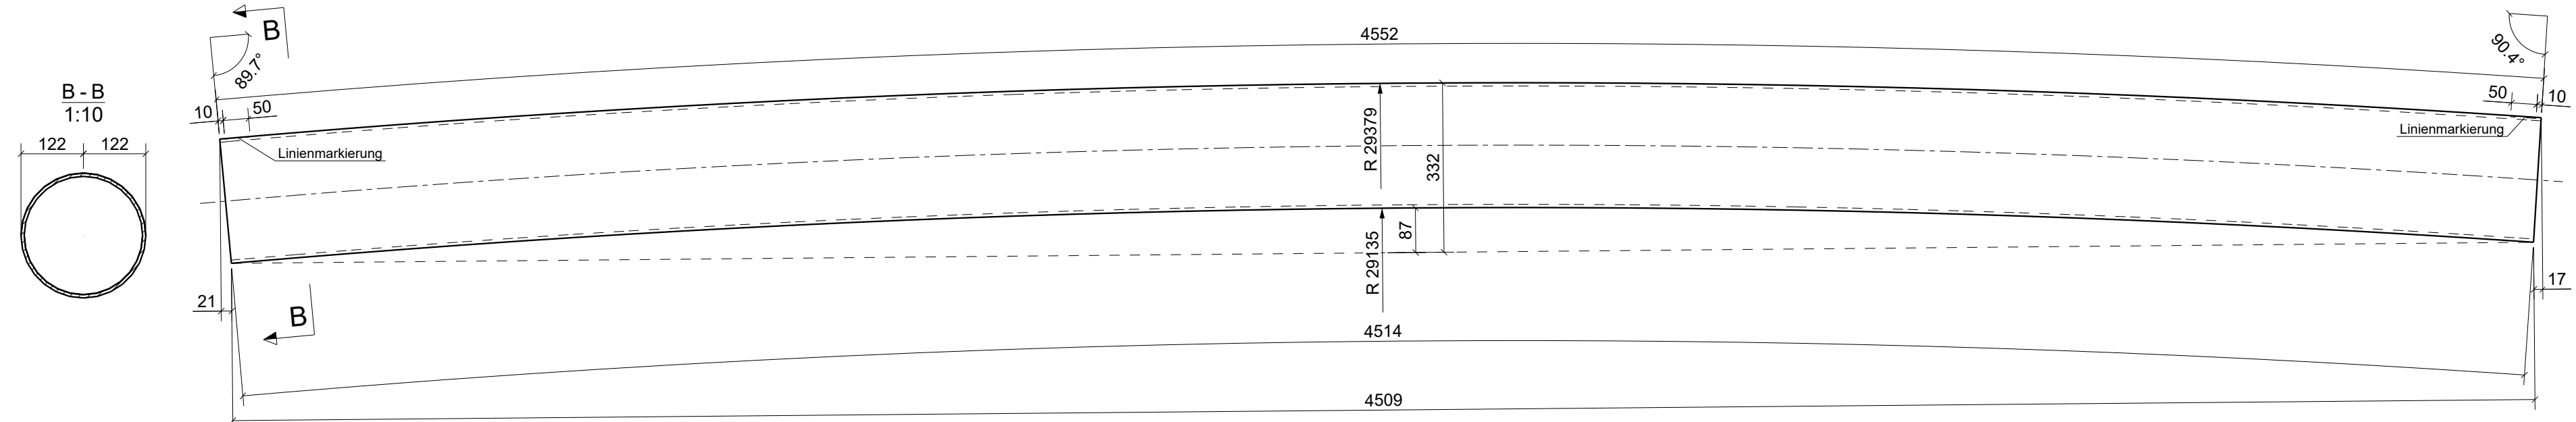


Pos. 131027
Sk. 4
Stahl S355J2H
R0244.576.3..4534




Pos. 131028
Sk. 4
Stahl S355J2H
R0244.576.3..4597

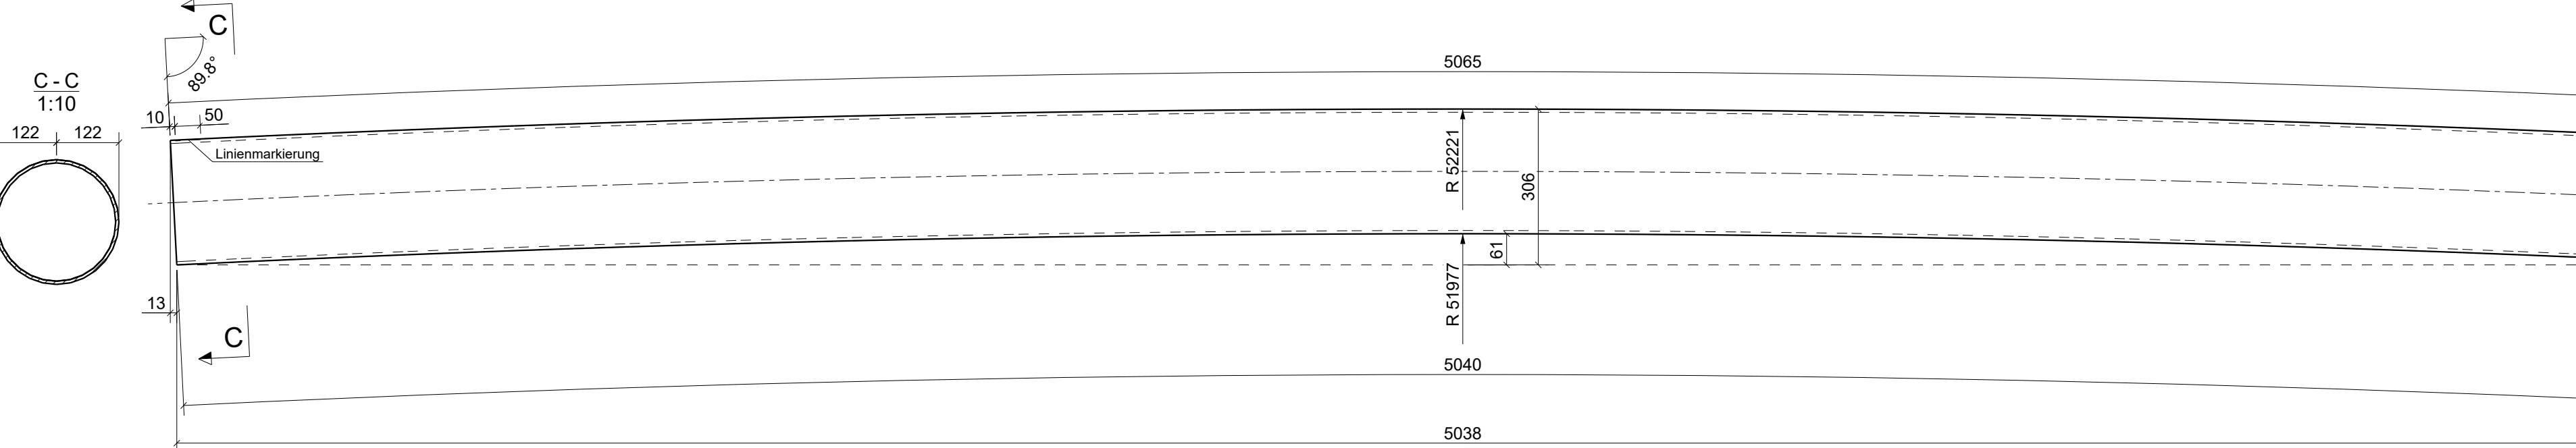


Pos. 131029
Sk. 4
Stahl S355J2H
R0244.576.3..5053

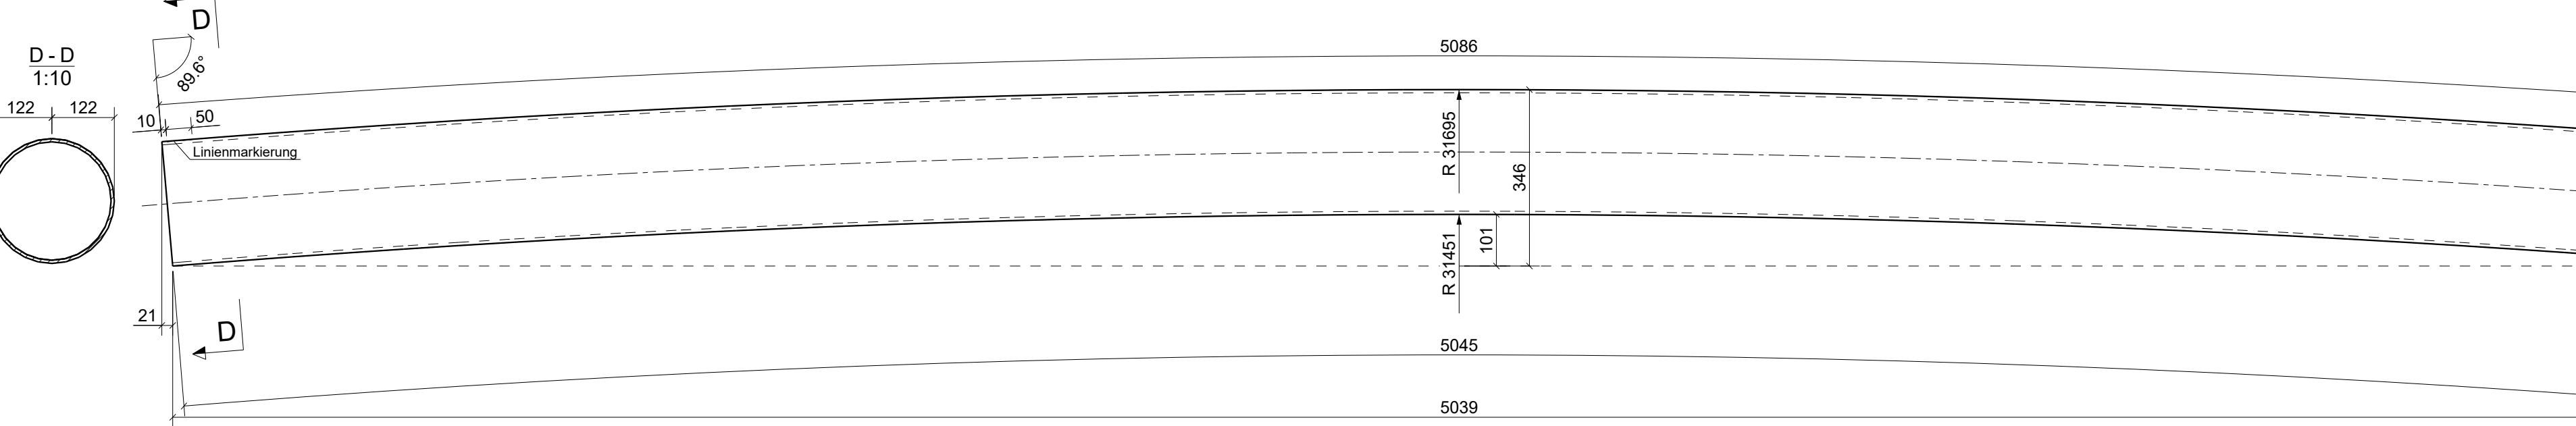


Pos. 131030
Sk. 4
Stahl S355J2H
R0244.576.3..5087

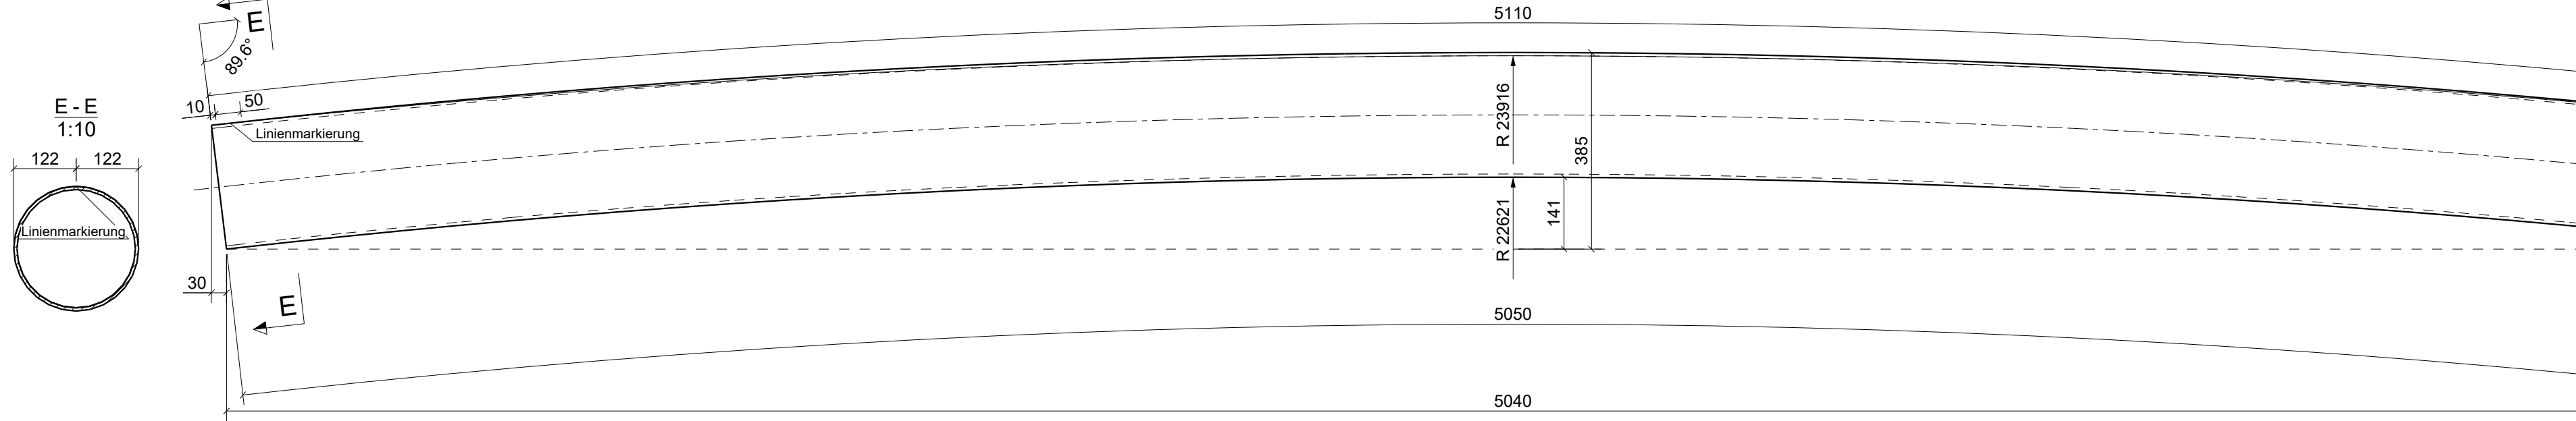


Pos. 131031
Sk. 2
Stahl S355J2H
R0244.576.3..5082

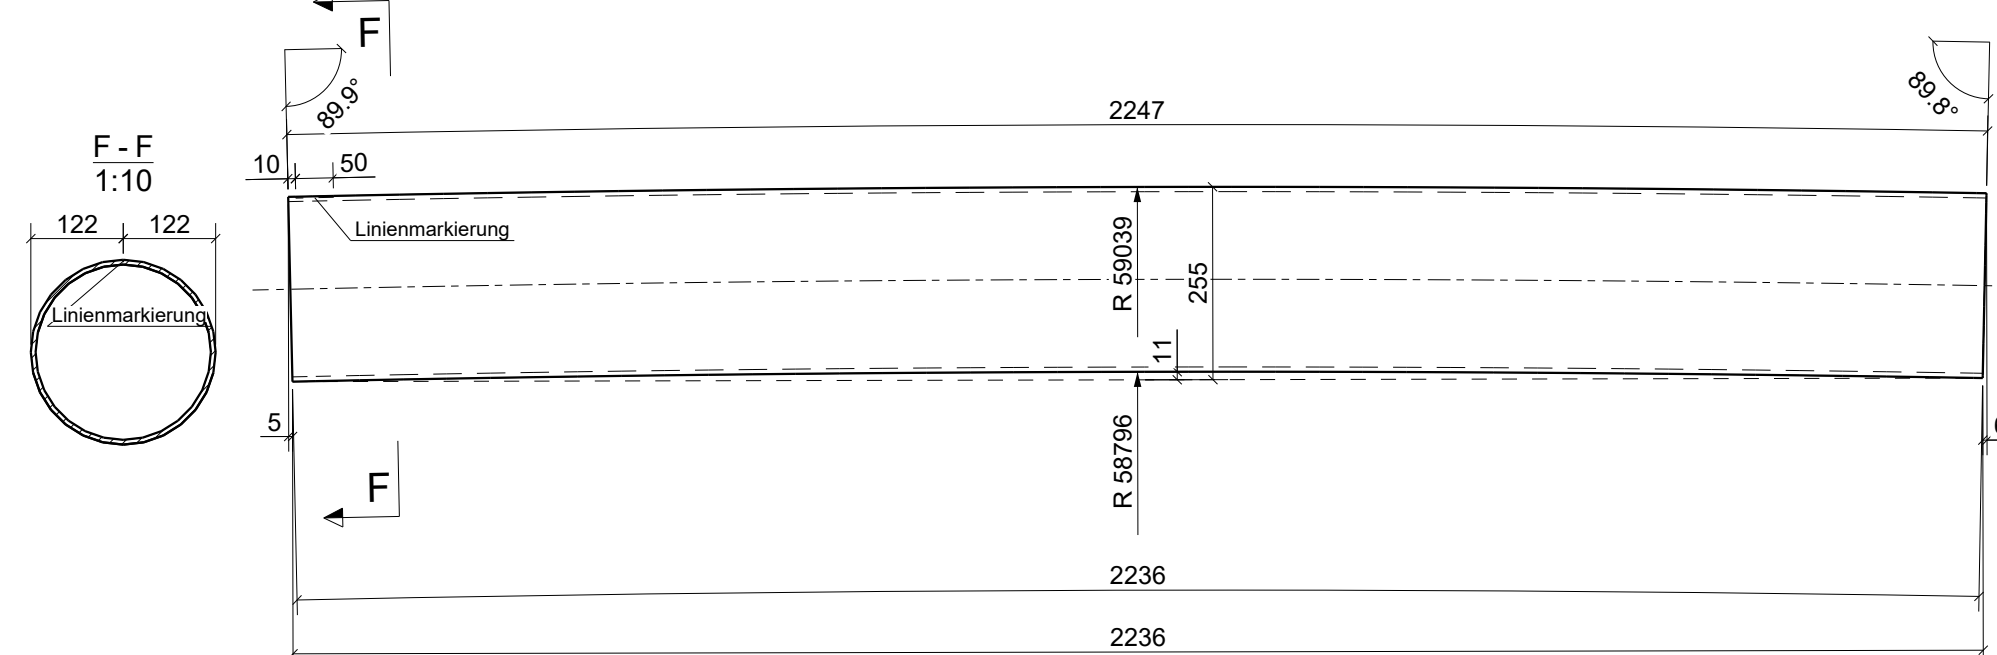


Pos. 131032
Sk. 4
Stahl S355J2H
R0244.576.3..3242

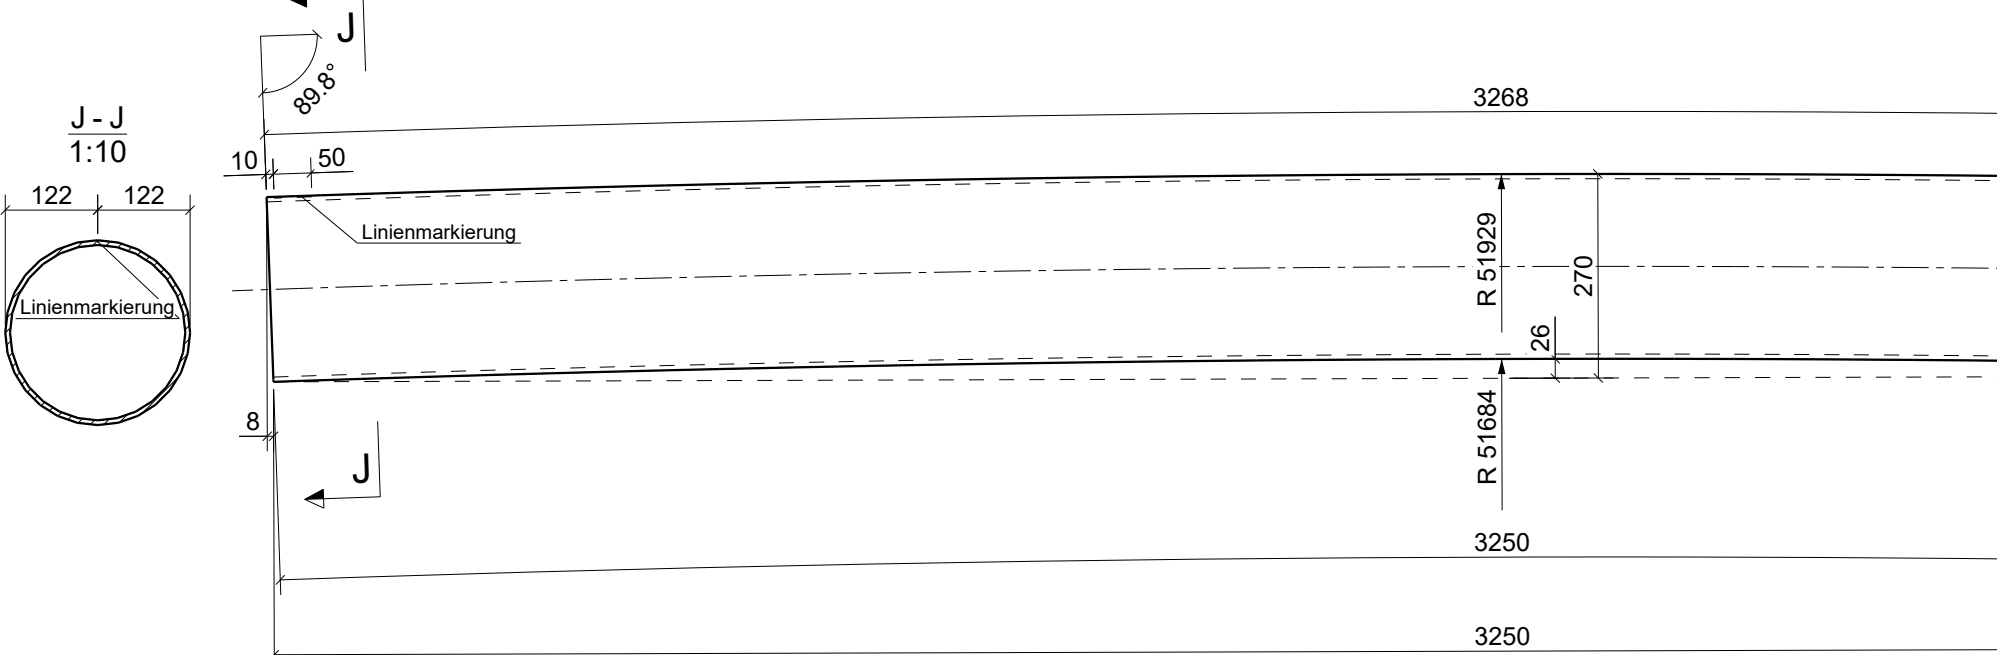


Pos. 131033
Sk. 4
Stahl S355J2H
R0244.576.3..3280

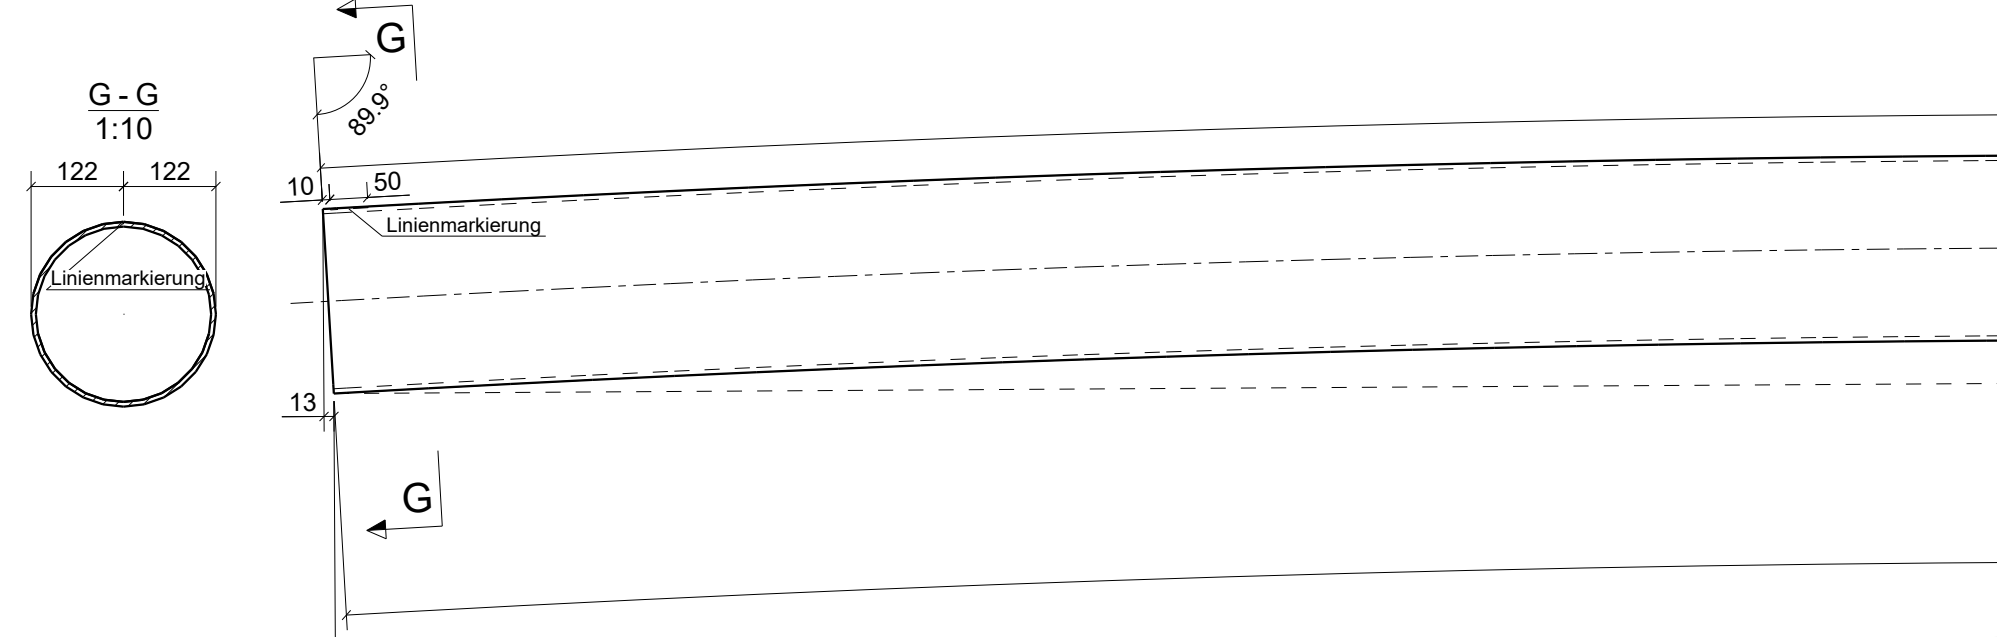

Pos. 131034
Sk. 4
Stahl S355J2H
R0244.576.3..4595

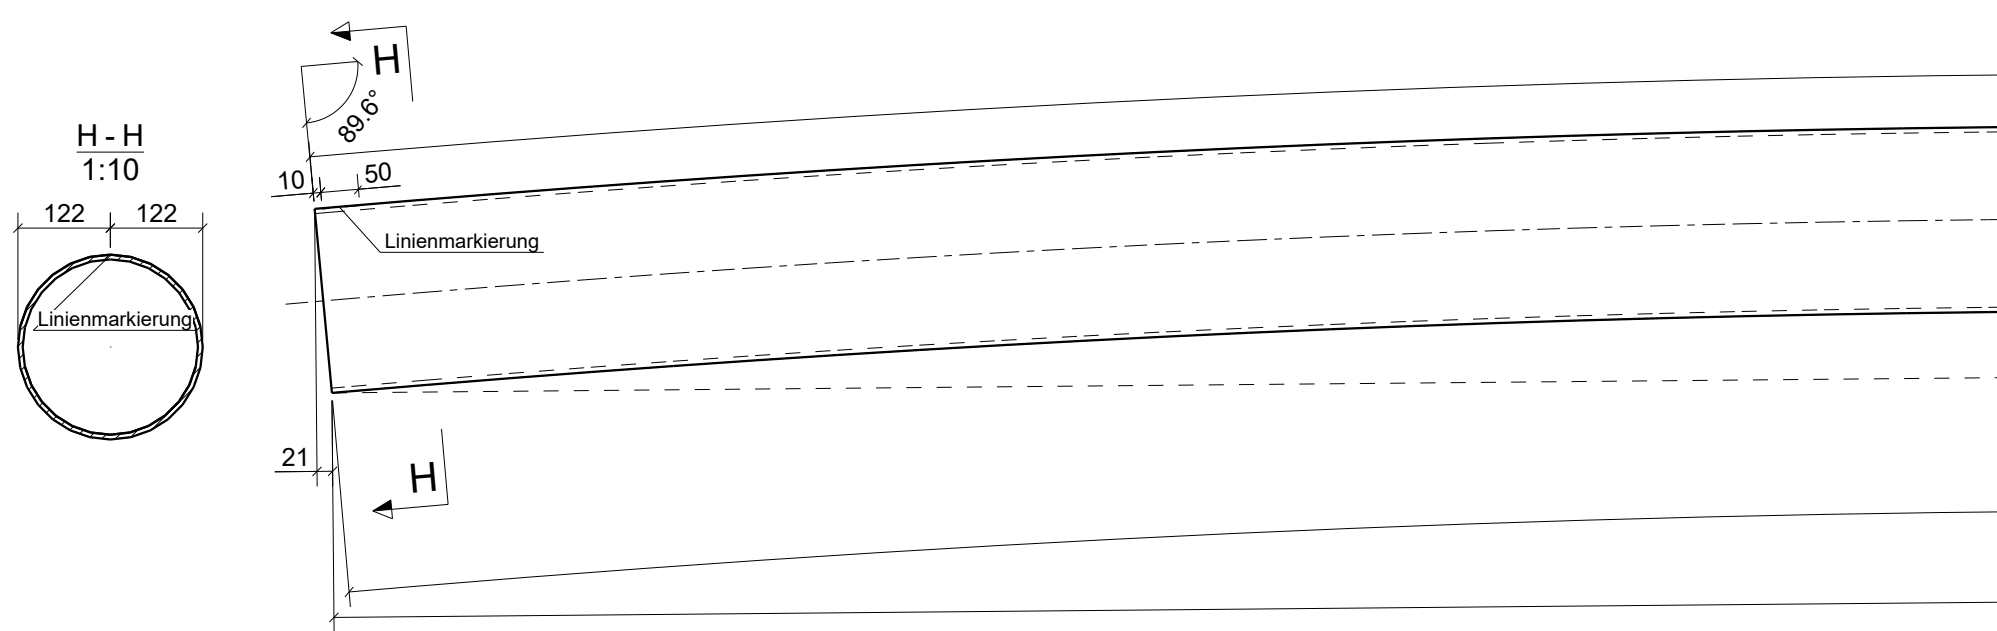

Pos. 131035
Sk. 4
Stahl S355J2H
R0244.576.3..5078

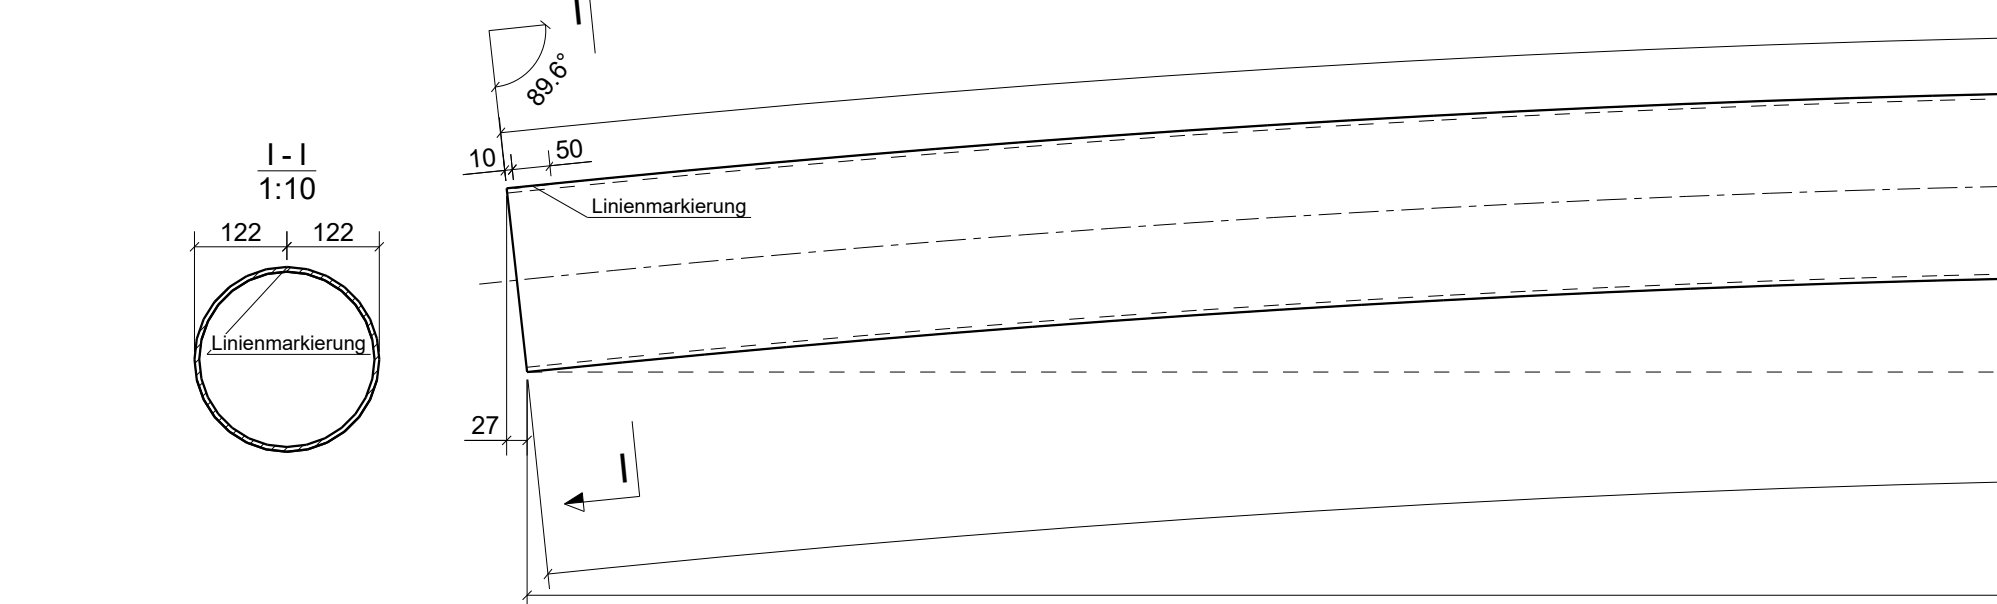

Pos. 131036
Sk. 4
Stahl S355J2H
R0244.576.3..5079

Pos. Nr.	Profil	Material	Anz.	Länge [mm]	Fläche/Sk. [m ²]	Gewicht/Sk. [kg]	Gewicht [kg]	Rev.
131026	R0244.576.3	S355J2H	4	4531	3,5	187,5	670,1	00
131027	R0244.576.3	S355J2H	4	4534	3,5	187,7	670,6	00
131028	R0244.576.3	S355J2H	4	4537	0,5	25,8	103,1	00
131029	R0244.576.3	S355J2H	4	5053	3,9	188,8	747,3	00
131030	R0244.576.3	S355J2H	4	5087	3,9	187,4	749,5	00
131031	R0244.576.3	S355J2H	2	5082	3,9	187,9	375,8	00
131032	R0244.576.3	S355J2H	4	2242	1,7	82,4	331,6	00
131033	R0244.576.3	S355J2H	4	4505	3,5	166,6	666,2	00
131034	R0244.576.3	S355J2H	4	4529	3,5	167,5	669,9	00
131035	R0244.576.3	S355J2H	4	5078	3,9	187,7	750,8	00
131036	R0244.576.3	S355J2H	4	3280	2,5	120,5	482,1	00
Gesamt				129,1		6216,9		

Stahl:		Beschichtung:	
S355J2		Feuerverzinkung	
Projektionsmethode 1 (DIN ISO 128-30)		Nicht besonders gekennzeichnete Schweißnähte: a = 4 mm	
00 Original erstellt		03.03.2022 M.S.	
Rev. Beschreibung:		Datum: Name:	
Besteller/Auftraggeber: Windhorst Stahl- und Metallbau GmbH Bruchweidenstraße 2 49424 Goldenstedt			
Bauherr/Architekt: Westfälischer Zoologischer Garten Münster GmbH Sentruher Straße 315 48161 Münster			
Bauvorhaben: AWZ Münster Objekt: Tropenhallendach Bauort: Münster			
Name:		Datum:	
Bearb.: M Skladanowski		03.03.2022	
Gepr.: D. Koson		03.03.2022	
 Stahl Const Stahl Const Sp. z o.o. Legnicka 554 PL, 54203 Breslau Tel: 0048-799002199 E-Mail: info@stahlconst.eu Homepage: www.stahlconst.eu			
Zeichnungsname: Primärtragwerk Einzelteile - gebogene Profile			
Blattgr.: A0 1189x841	Maßstab: 1:10	Projekt-Nr.: SC21072	Blatt Nr.: M_131003
Rev.: 00			