




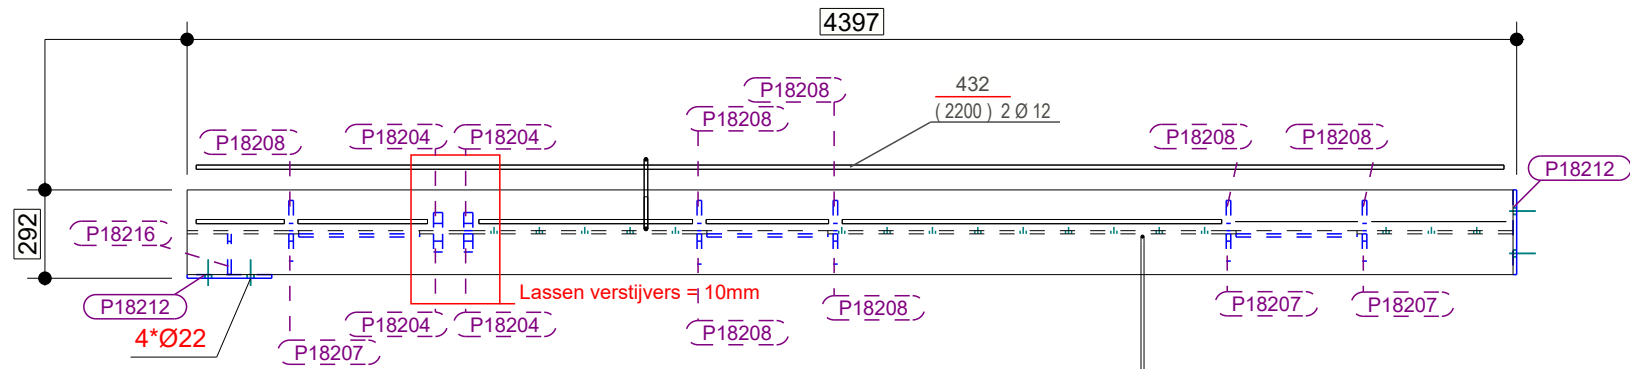


Bovenaanzicht / Vue de dessus

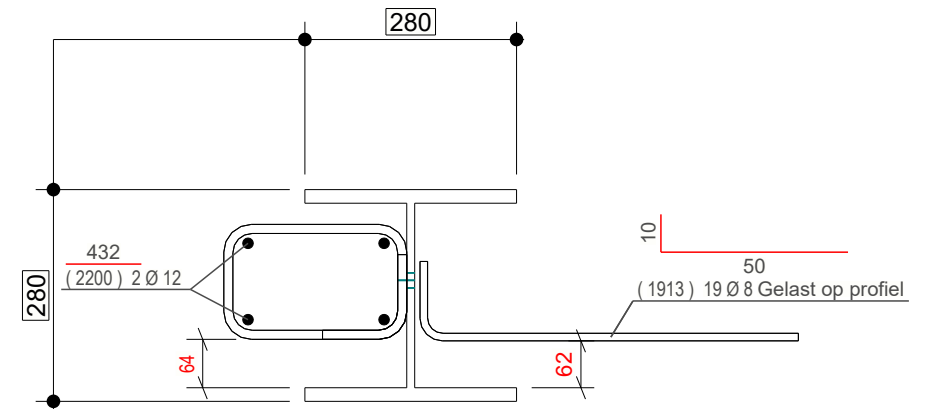


A - A

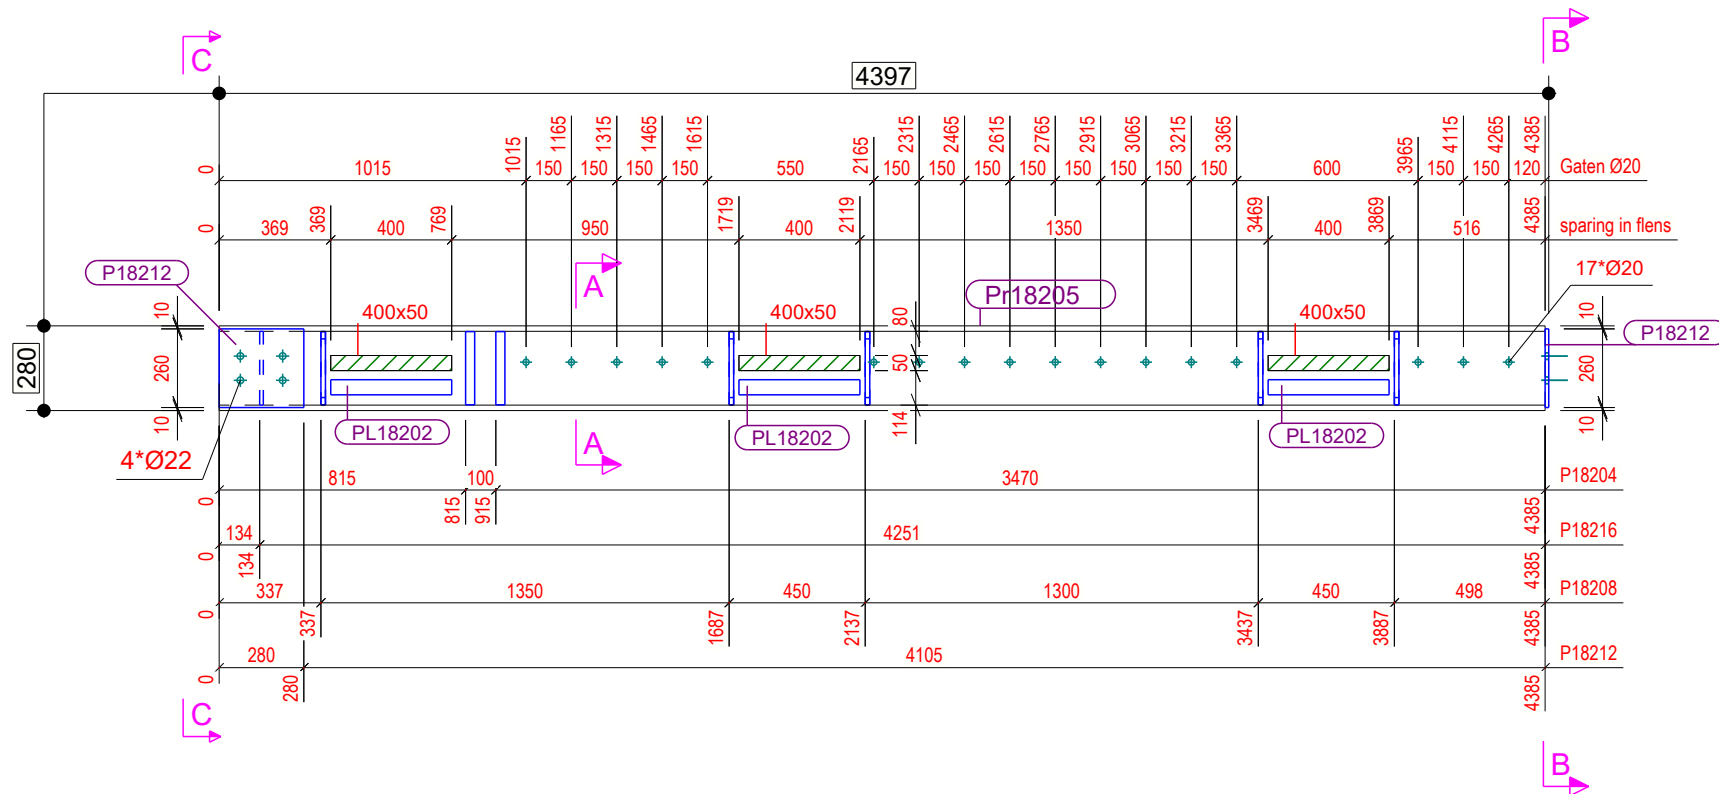


Vooraanzicht / Vue de face

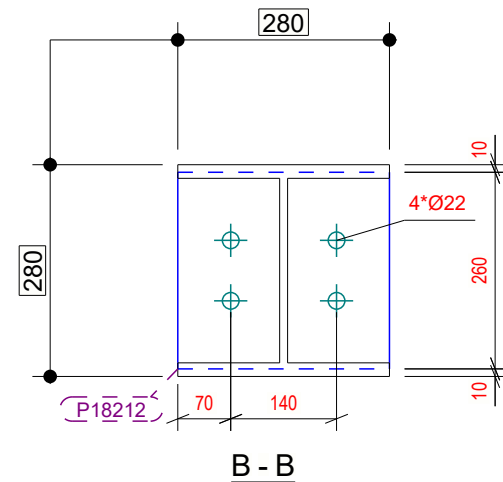


B - B

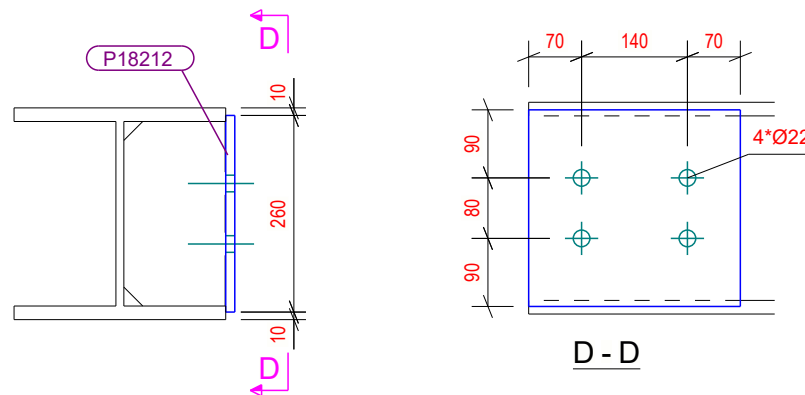

C - C

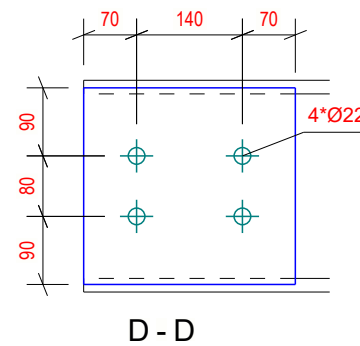

D - D

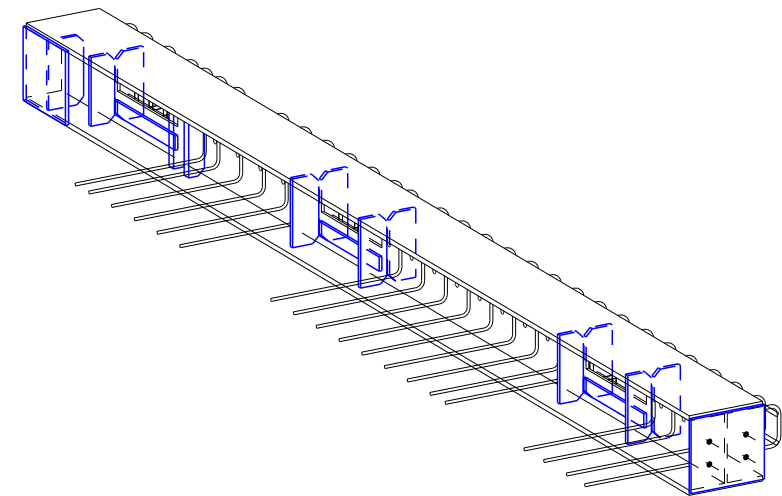

Alle lassen 6mm tenzij anders vermeld op plan

PL18202 = uitgebrande flens (400x50)
te lassen op de flens onder de opening.

MERKENPOSLIJST Merk: Pb7+11.11 lengte (mm): 4397					
Afwerking: Gestraald + lasprimer Aantal: 1					
Pos	Profiel	Materiaal	Aantal	Lengte (mm)	Gewicht (kg)
P18204	STRIP30*60	S355JR	4	242	13.1
P18207	STRIP15*90	S235JR	3	242	7.5
P18208	STRIP15*100	S235JR	7	242	19.5
P18212	STRIP12*280	S235JR	2	260	13.7
P18216	PL12*134	S235JR	1	244	3.0
PL18202	PL10.5*50	S235JR	3	400	4.9
Pr18205	HEB280	S235JR	1	4385	452.0
Totaal per merk					513.7



Projectnaam / Nom du projet:
BLAUWPOORTE Fase 3 | B7

Onderwerp / Sujet:
LIGGER 11E

Opdrachtgever / Client:
URBES bv
Patrick Sercudreef - IZEGEM

Projectnummer / Numero de projet:
023.17UV

Tekening / Dessin:
Pb7+11.11

Formaat:
A3

Status:
VOOR UITVOERING

Kreantis/Productent is niet verantwoordelijk voor de studie van de elementen. Alle afmetingen en wapening op dit plan dienen door de aannemer gecontroleerd te worden. De aannemer is ervoor verantwoordelijk de plannen ter goedkeuring voor te leggen aan het betrokken studiebureau. Productie wordt slechts aangevat na ontvangst van een goedgekeurd plan.
Kreantis/Producteur n'est pas responsable pour l'étude des éléments. Toutes les mesures et le ferrailage dans ce plan doivent être contrôlées par l'entrepreneur. L'entrepreneur a la responsabilité de soumettre les plans pour approbation au bureau d'études. La production ne commencera qu'après réception, par nous, du plan approuvé.