


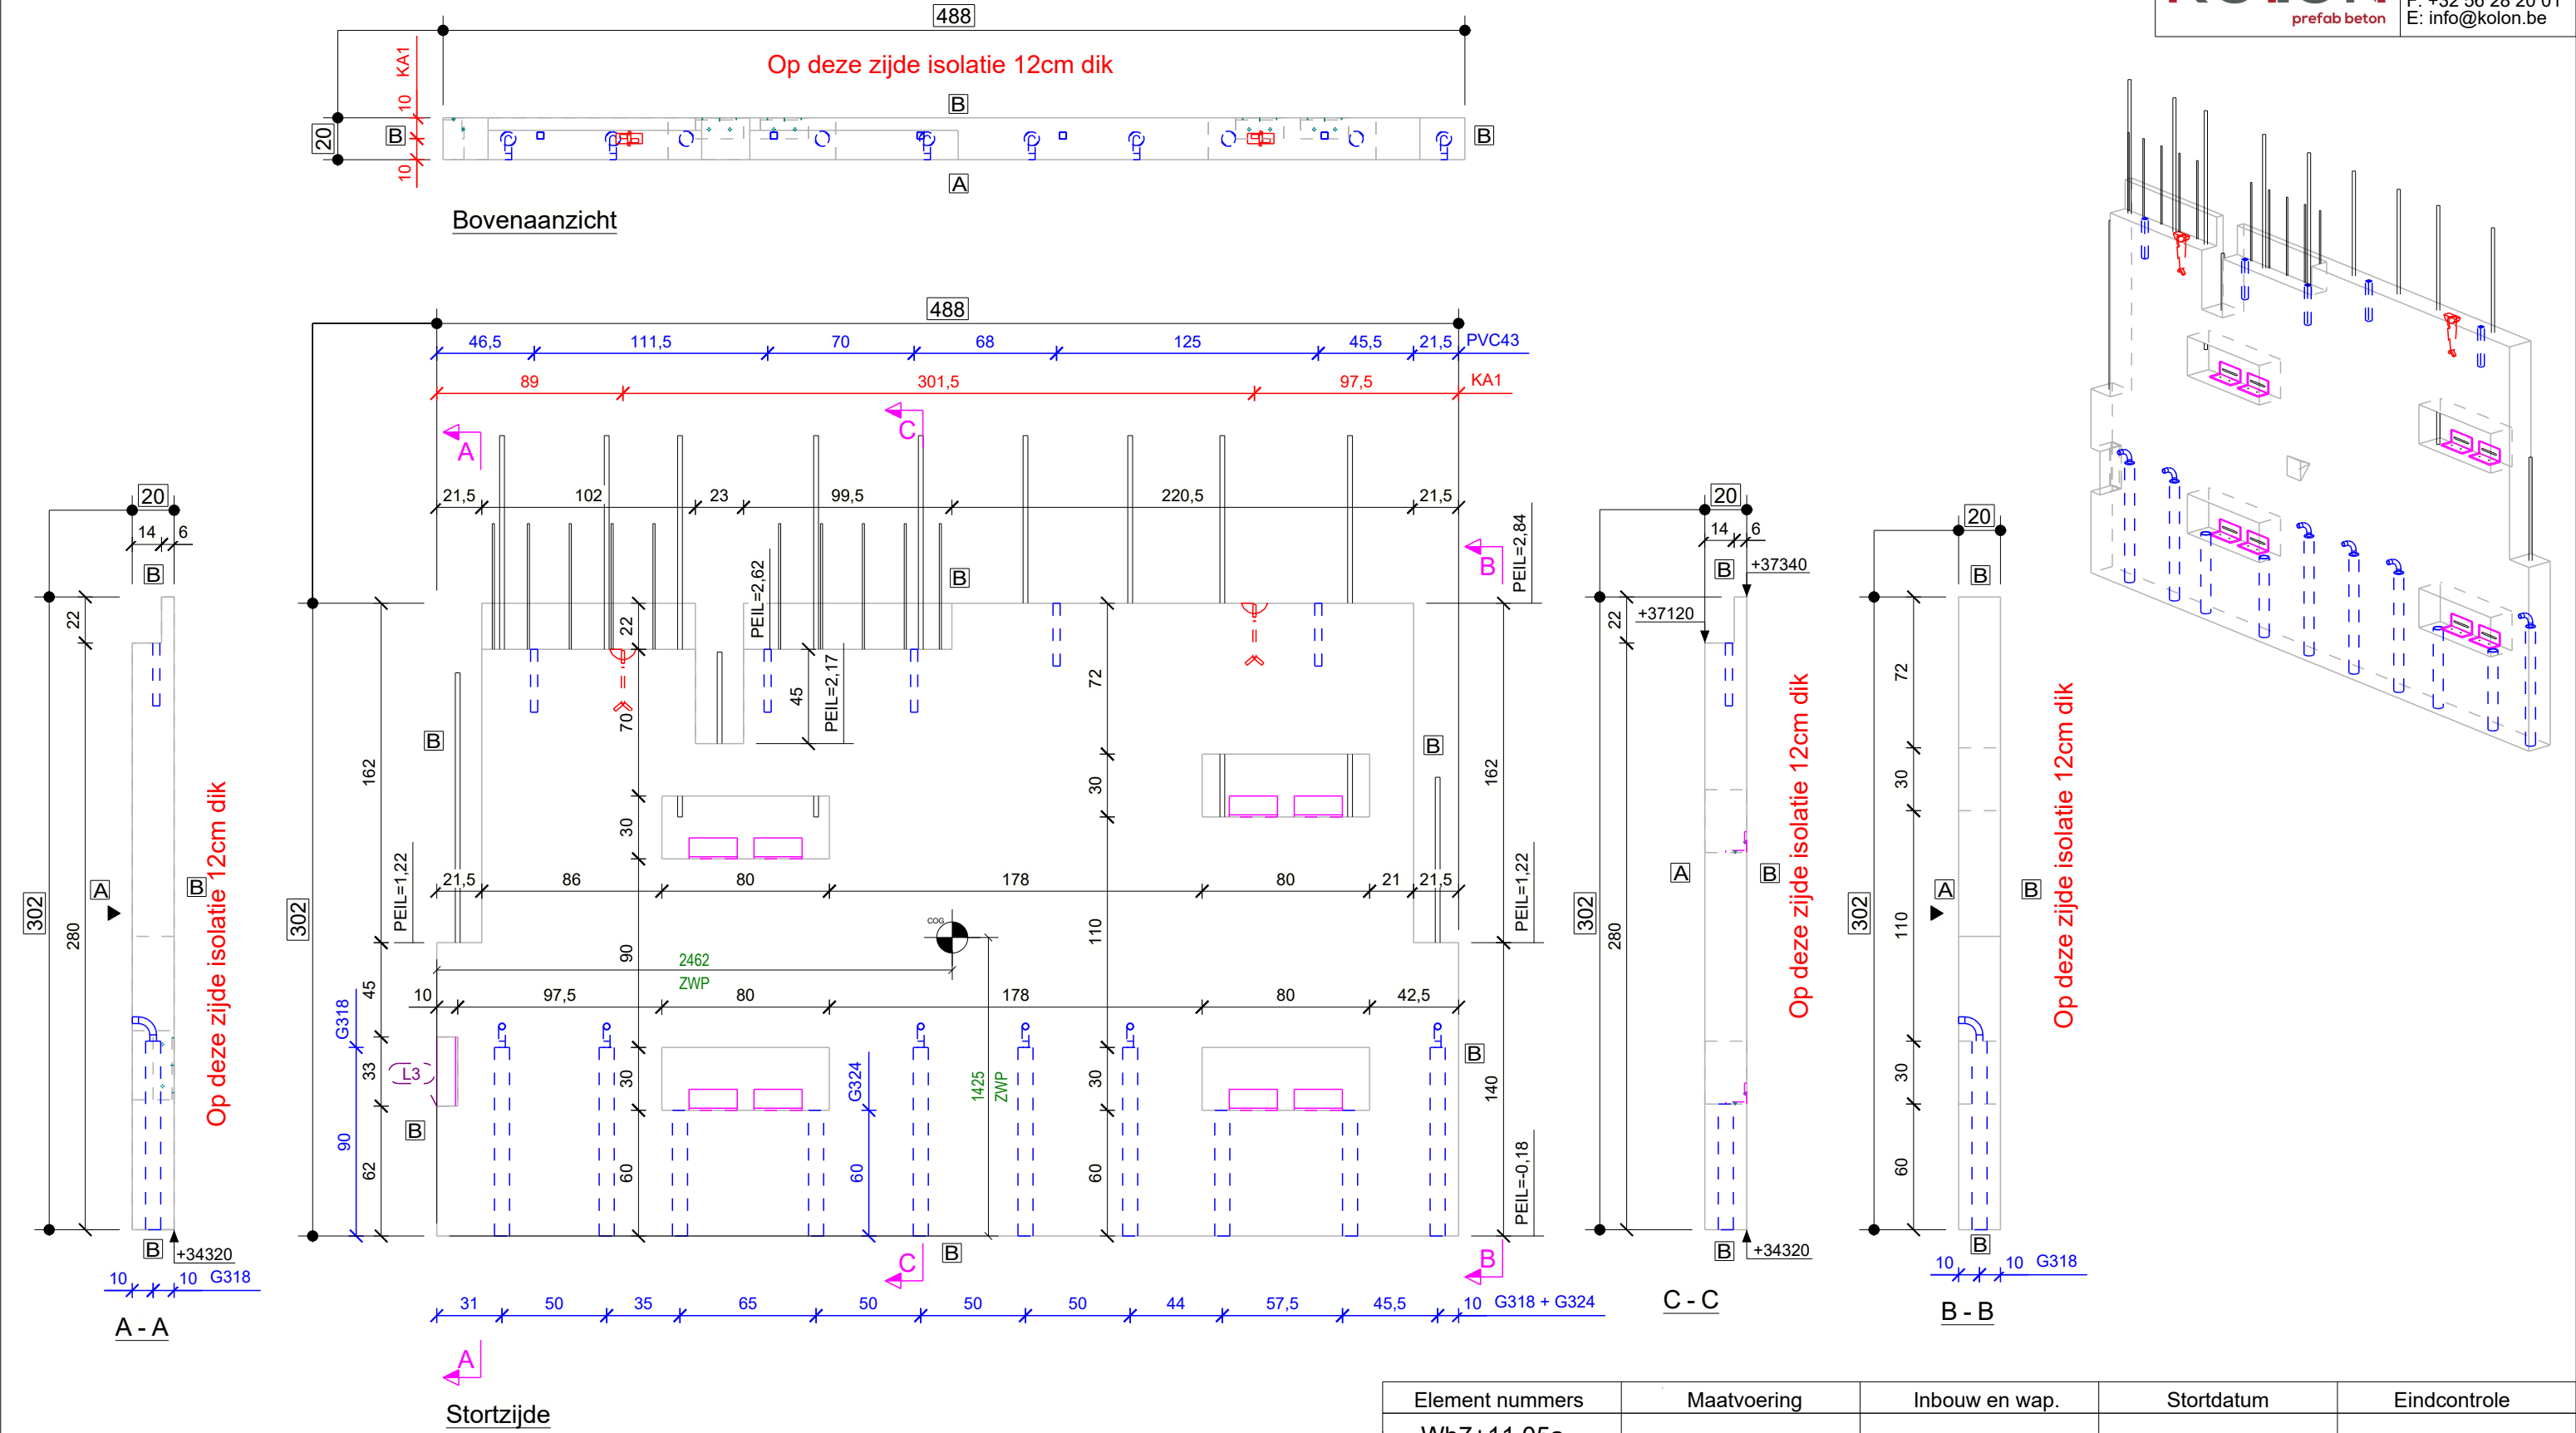

Merk	Instortvoorzieningen [profiel x lengte (mm)]	Aantal	Artikelnr
G318	GAIN_FL -Ø65-72x900	6	OP6572
G324	GAIN_R -Ø65-72x600	4	OP6572
L1	ZWEE L100/10x230	8	ROMZWEE
L3	ZWEE L100/10x330	1	ROMZWEE
PVC43	PVC_buis K34/2x300	5	PVC34
KA1	Kipanker 5T x 290	2	HKA50290
Totaal:		26	

Merk	montagetoebereiden	Aantal	Artikelnr
Totaal:		0	

Element nummers		Maatvoering	Inbouw en wap.	Stortdatum	Eindcontrole
Wb7+11.05a					
BLAUWPOORTE Fase 3 B7		Werf/Chantier: 023.17UV	Betonkwaliteit / Qualité du béton:	AANTAL NOMBRE 1	
Status: VOOR UITVOERING		Fase/Phase Betonwand 11E	C30/37 EE3		
17.12.2024		Goedgekeurd/Approuvé			
E				Dekking/enrobage: 30 mm	
D				Lengte/longuer: 4880 mm	
C				Hoogte/taille: 3020 mm	
B				Dikte/épaisseur: 200 mm	
A				Volume: 2.517 m³	
-		28.11.2024		Gewicht/poids: 6361 kg	
Eerste opmaak/Première édition				Wap./Renforc. (kg): 320.98 kg	

Kreantis/Producent is niet verantwoordelijk voor de studie van de elementen. Alle afmetingen en wapening op dit plan dienen door de aannemer gecontroleerd te worden. De aannemer is ervoor verantwoordelijk de plannen ter goedkeuring voor te leggen aan het betrokken studiebureau. productie wordt slechts aangevat na ontvangst van een goedgekeurd plan. Kreantis/Producteur n'est pas responsable pour l'étude des éléments. toutes les mesures et le ferrailage dans ce plan doivent être contrôlées par l'entrepreneur. L'entrepreneur a la responsabilité de soumettre les plans pour approbation au bureau d'études. La production ne commencera qu'après réception, par nous, du plan approuvé.