




WIDOK Z PRZODU BELKI
SKALA 1:10

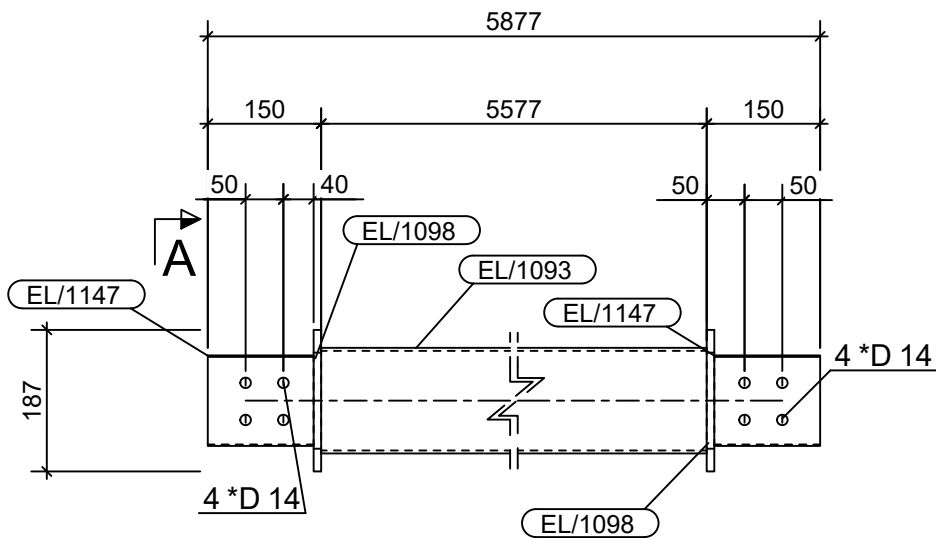


PŁ/101, szt.76

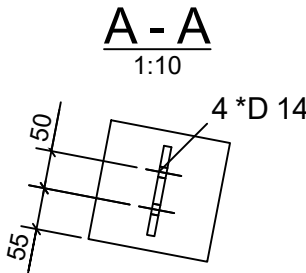

WIDOK Z GÓRY BELKI
SKALA 1:10

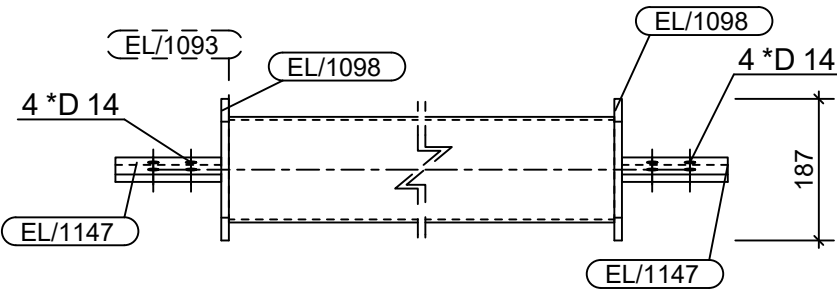


WIDOK Z PRZODU BELKI
SKALA 1:10

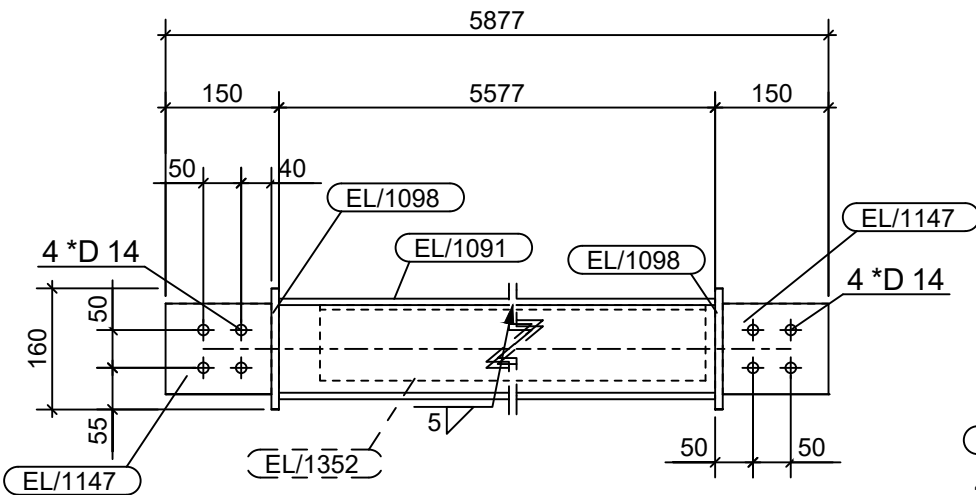


PŁ/102, szt.40

WIDOK Z GÓRY BELKI
SKALA 1:10

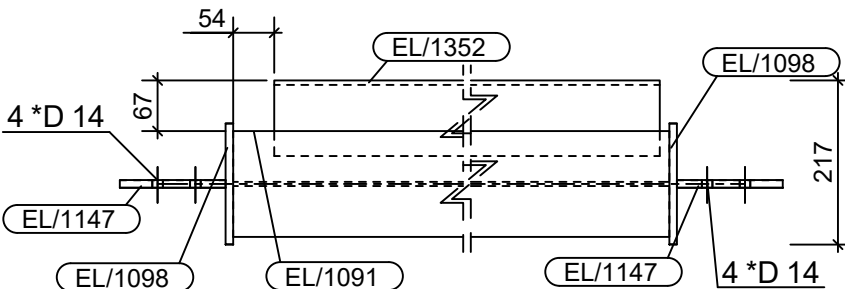


WIDOK Z PRZODU BELKI
SKALA 1:10

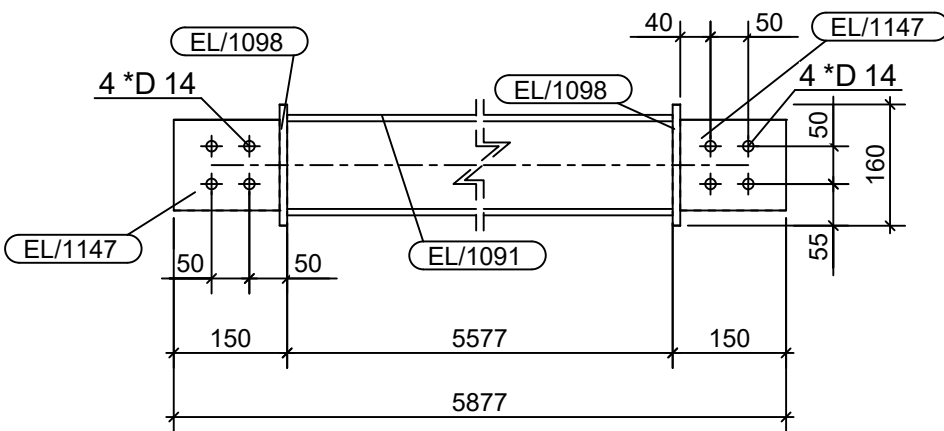


PŁ/112, szt.76

WIDOK Z GÓRY BELKI
SKALA 1:10

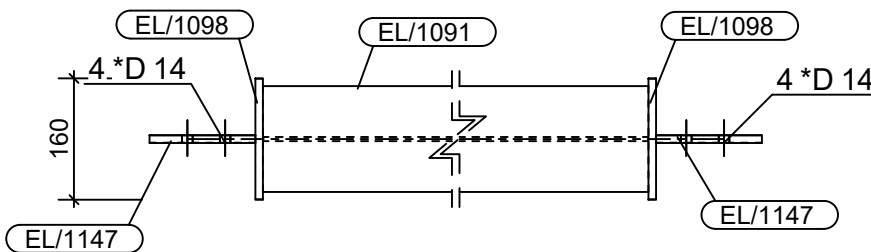


WIDOK Z PRZODU BELKI
SKALA 1:10

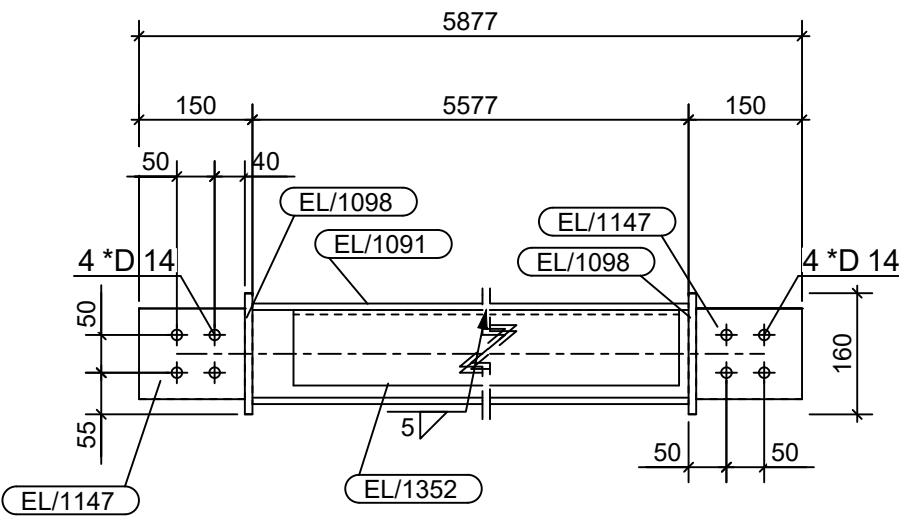

PŁ/165, szt.36

WIDOK Z GÓRY BELKI
SKALA 1:10

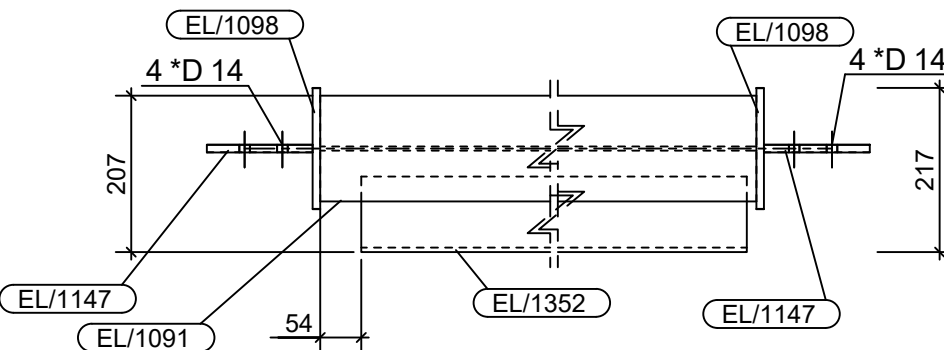

WYKAZ ELEMENTÓW ZESPOŁU

Zespół: PŁ/101		Długość (mm):5877	
Wykończenie:		Ilość: 76	
Element	Profil	Materiał	Ilość
EL/1093	CHS139.7*4.0	S275J0	1
EL/1098	BL10*160	S275J0	2
EL/1147	BL10*120	S275J0	2

WYKAZ ELEMENTÓW ZESPOŁU

Zespół: PŁ/102		Długość (mm):5877	
Wykończenie:		Ilość: 40	
Element	Profil	Materiał	Ilość
EL/1091	HEA140	S275J0	1
EL/1098	BL10*160	S275J0	2
EL/1147	BL10*120	S275J0	2
EL/1352	L100*6	S275J0	1

WYKAZ ELEMENTÓW ZESPOŁU

Zespół: PŁ/112		Długość (mm):5877	
Wykończenie:		Ilość: 76	
Element	Profil	Materiał	Ilość
EL/1091	HEA140	S275J0	1
EL/1098	BL10*160	S275J0	2
EL/1147	BL10*120	S275J0	2

WYKAZ ELEMENTÓW ZESPOŁU

Zespół: PŁ/165		Długość (mm):5877	
Wykończenie:		Ilość: 36	
Element	Profil	Materiał	Ilość
EL/1091	HEA140	S275J0	1
EL/1098	BL10*160	S275J0	2
EL/1147	BL10*120	S275J0	2
EL/1352	L100*6	S275J0	1
Ogółem na zespół			616.7

Jednostka projektowa / Design company: POLITECHNIKA BIAŁOSTOCKA Wydział Budownictwa i Nauk o Środowisku ul. Wiejska 45E 15-351 BIAŁYSTOK		 Politechnika Białostocka	
Projekt / Project: PROJEKT ODWÓTÓRCZY WOJSKOWEGO HANGARU DLA STEROWCÓW KONSTRUKCJA STAŁOWA HANGARU			
Tytuł rysunku / Drawing name: RYSUNEK ZESPOŁU WYSYŁKOWEGO POŁĄCZENIA - KOZIOŁ RYS: PL/001			
Nr rysunku / Drawing No:	Skala / Scale:	Format / Size:	Data / Date:
- M - [74]	1:10 1:50	594x420	21.01.2025
Branża / Industry: KONSTRUKCYJNO-BUDOWLANA / STRUCTURAL ENG.			Podpis / Signature:
Projektant / Structural Engineer:	PROJEKTANT KRZYSZTOF SŁOMA		
Sprawdzający / Checker:	SPRAWDZAJĄCY DR INŻ. MARCIN GRYNIEWICZ		