
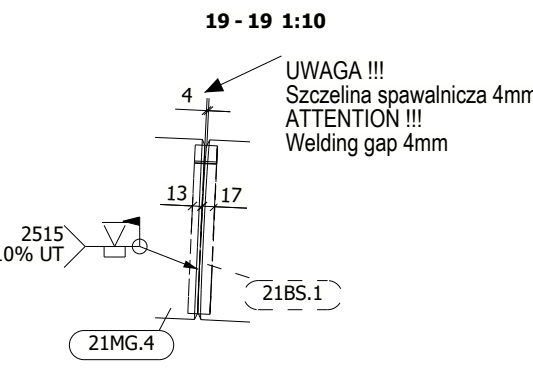
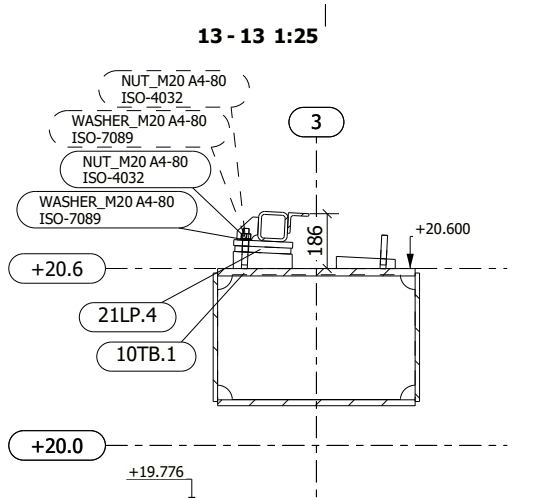
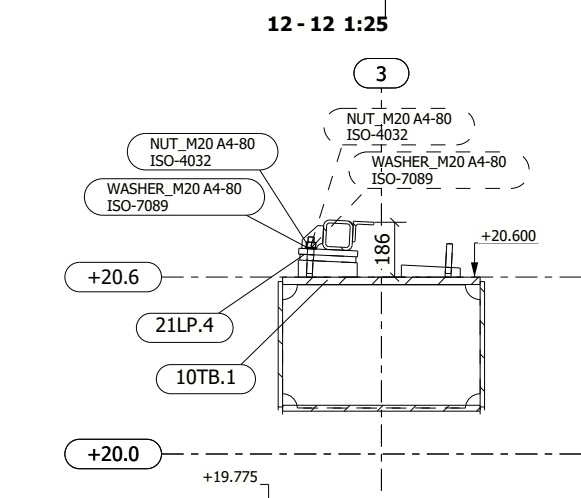
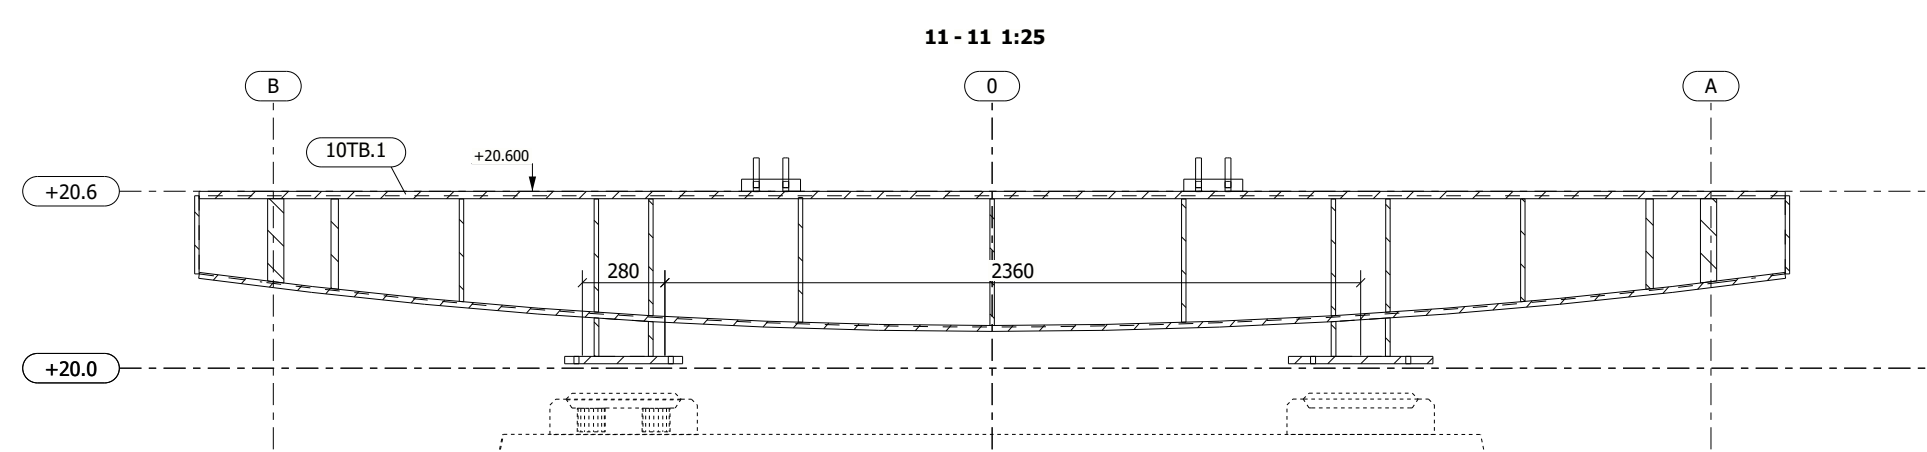
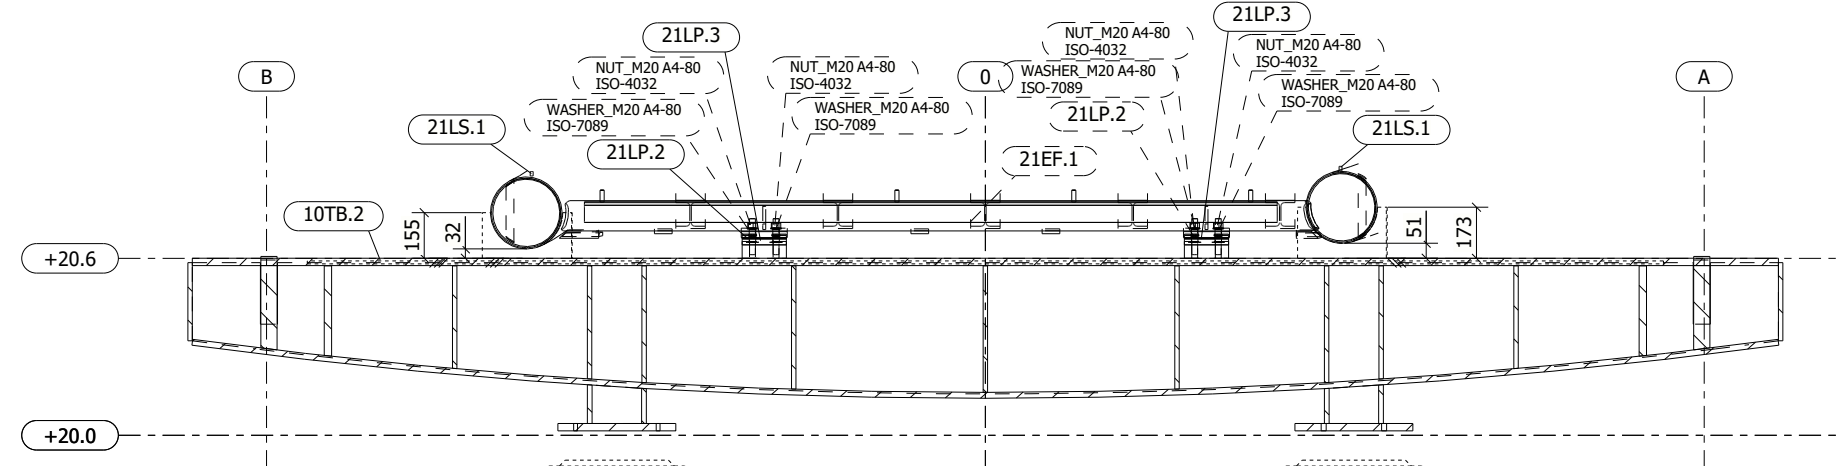
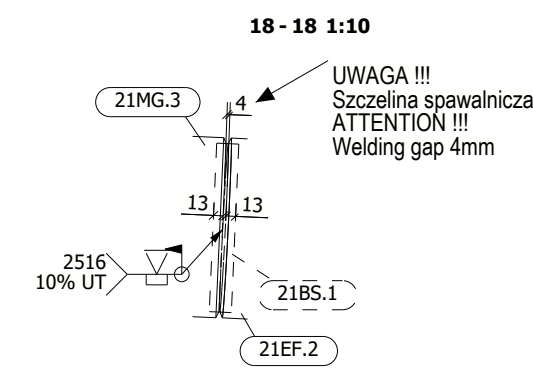
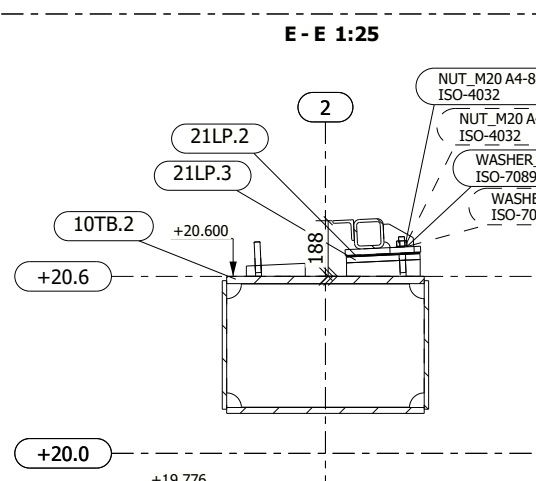
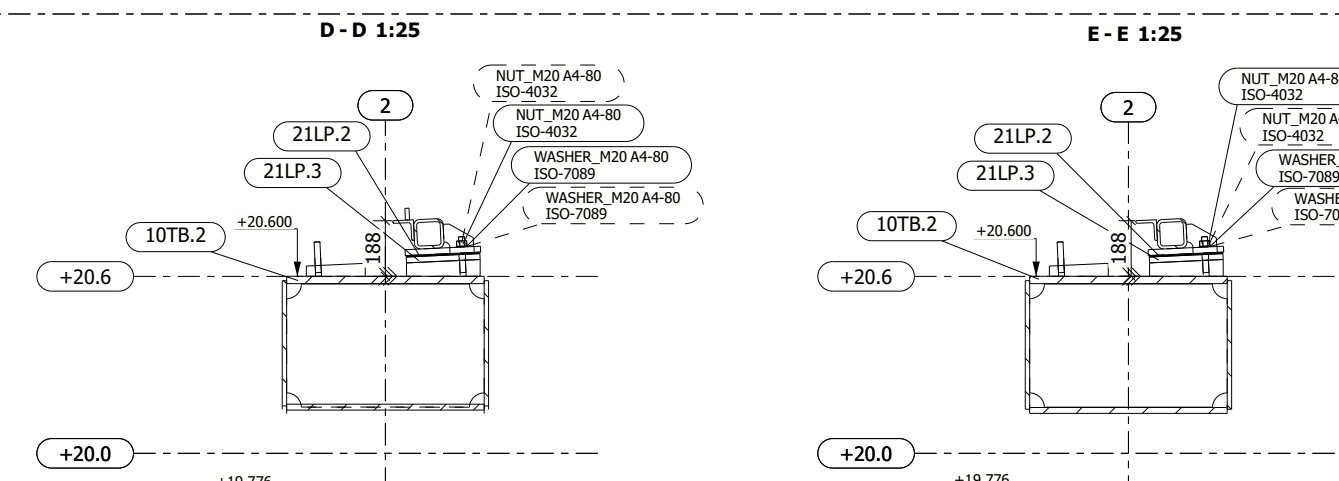
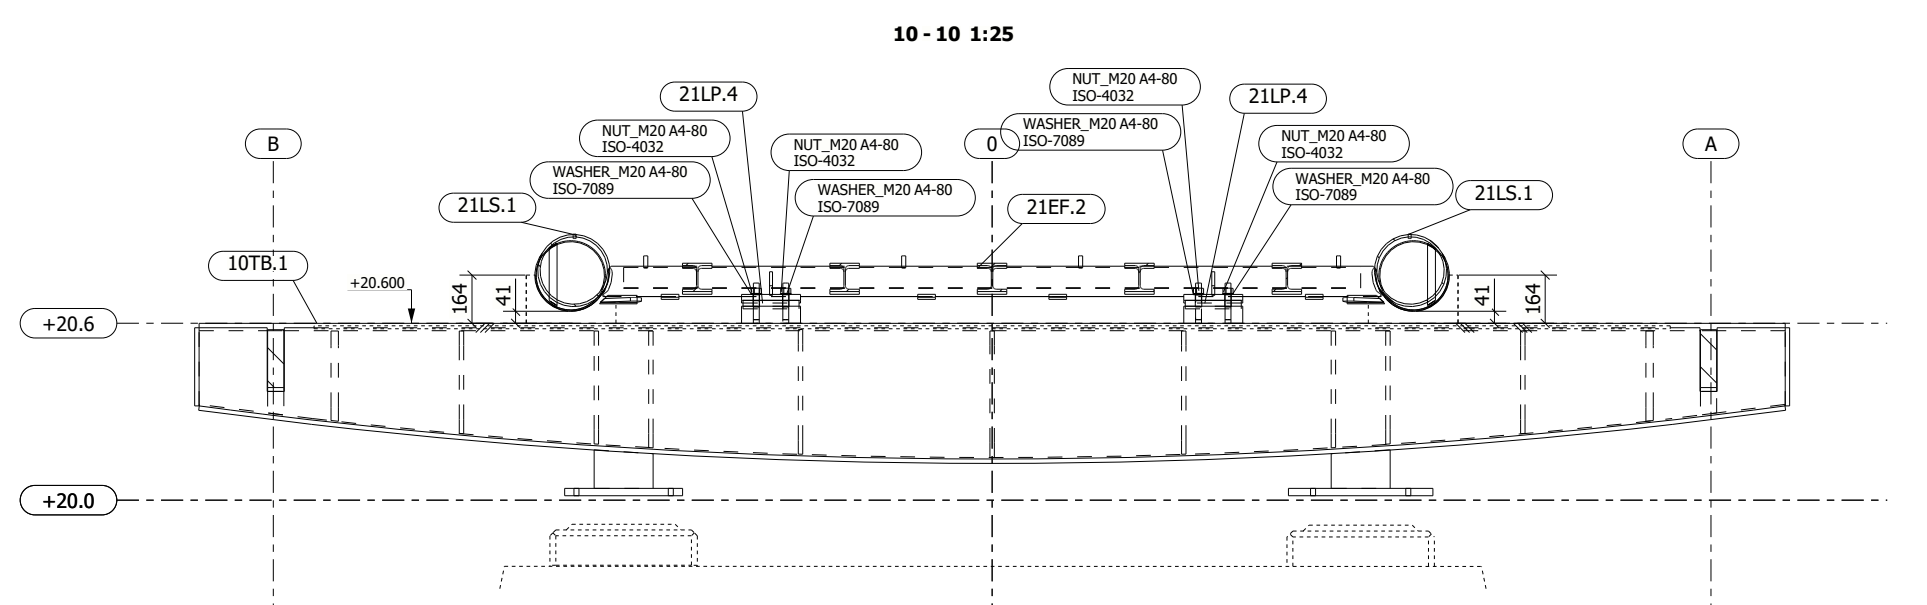
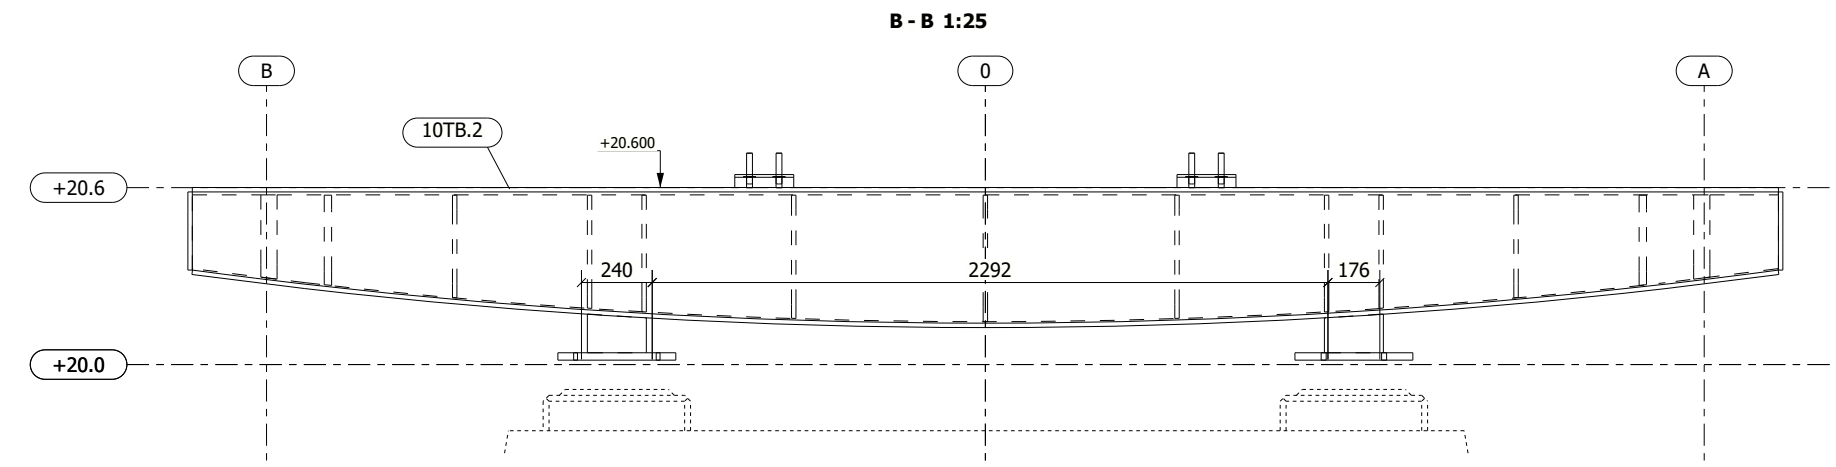
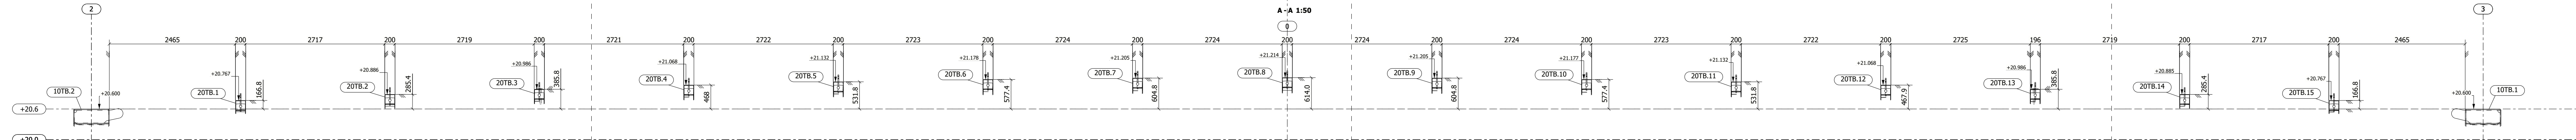
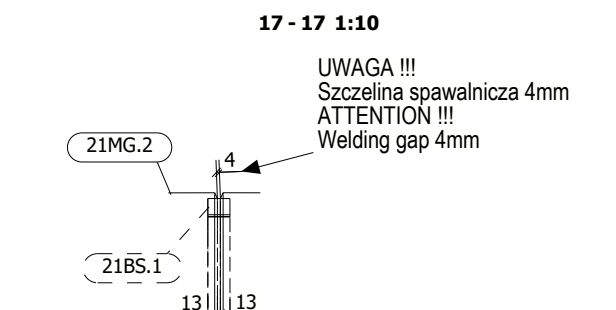
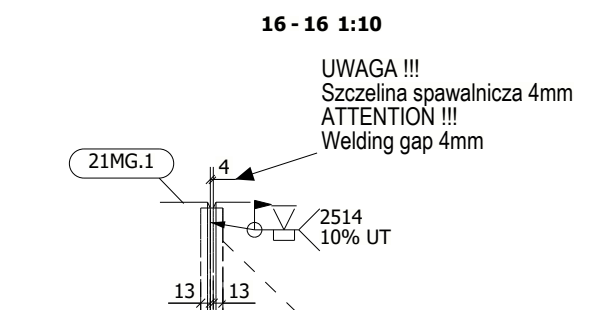
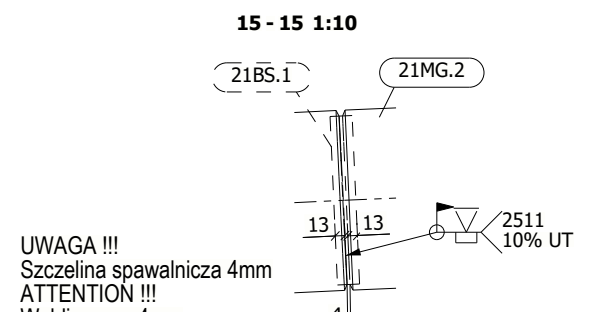
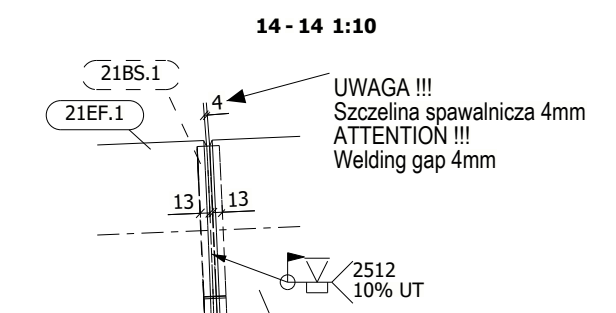


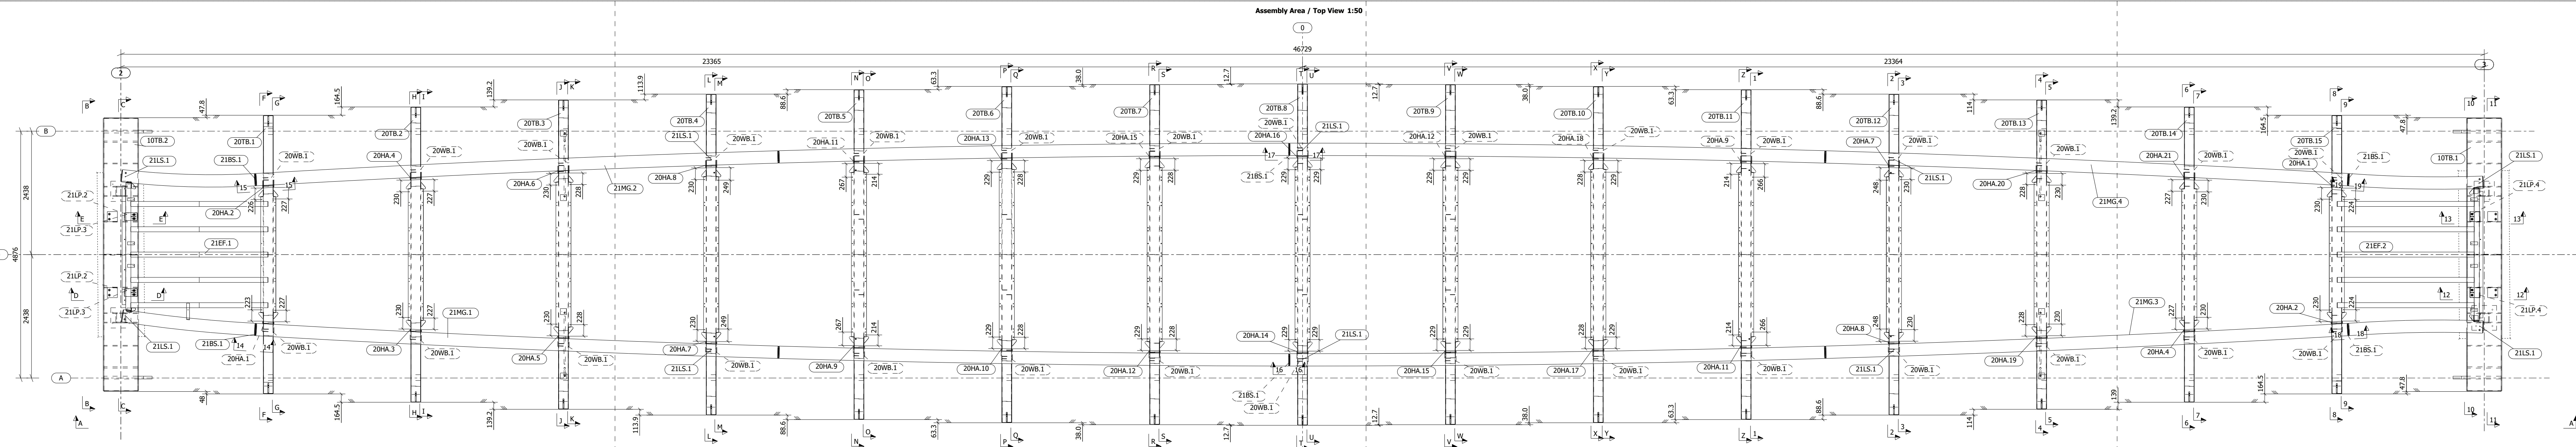

1

00

Issued for fabrication - Wydano do produkcji

MG

2024-10-22

No

Mark / Nazwa

Revision description / Opis rewizji

pusty / Unused page

NORRKÖPINGS KOMMUN

SAMHÄLLSBYGGNADSKONTORET

TRÅGÅRDSGATAN 21

601 81 NORRKÖPING

011-15 29 00

WWW.NORRKÖPING.SE

PROMOSTAL

konstrukcje stalowe steel constructions

ul. Fabryczna 7/29

16-020 Czarna Białostoka

tel: +48(085) 876 86 01

fax: +48(085) 876 86 02

Phase of project / Faza projektu

Project name / Nazwa projektu

Drawing title / Tytuł rysunku

Designer / Projektant

Modelled by / Modelował

Drawn by / Narysował

Checked / Sprawdził

Contract No / Numer kontraktu

Drawing No / Numer rysunku

Femöresbron - Bridge over Motala Stream

Spawanie podtynki\_

mgr inż. Szymon Lubas

inż. Karol Maksimowski

Issued / Wydany 2024-10-22

Scale / Skala 1:10 1:25

Revision No / Numer rewizji 00

Two typeset pairs of drawings (PROMOSTAL) Powielone zestawy list fragmentów bez pieczęci zgody (PROMOSTAL) – ZABRONIONE

Two typeset pairs of drawings (PROMOSTAL) Powielone zestawy list fragmentów bez pieczęci zgody (PROMOSTAL) – ZABRONIONE

A2+

A3x4