



Quadro de Elementos	
223ALA-1	1
223GLA-1	1

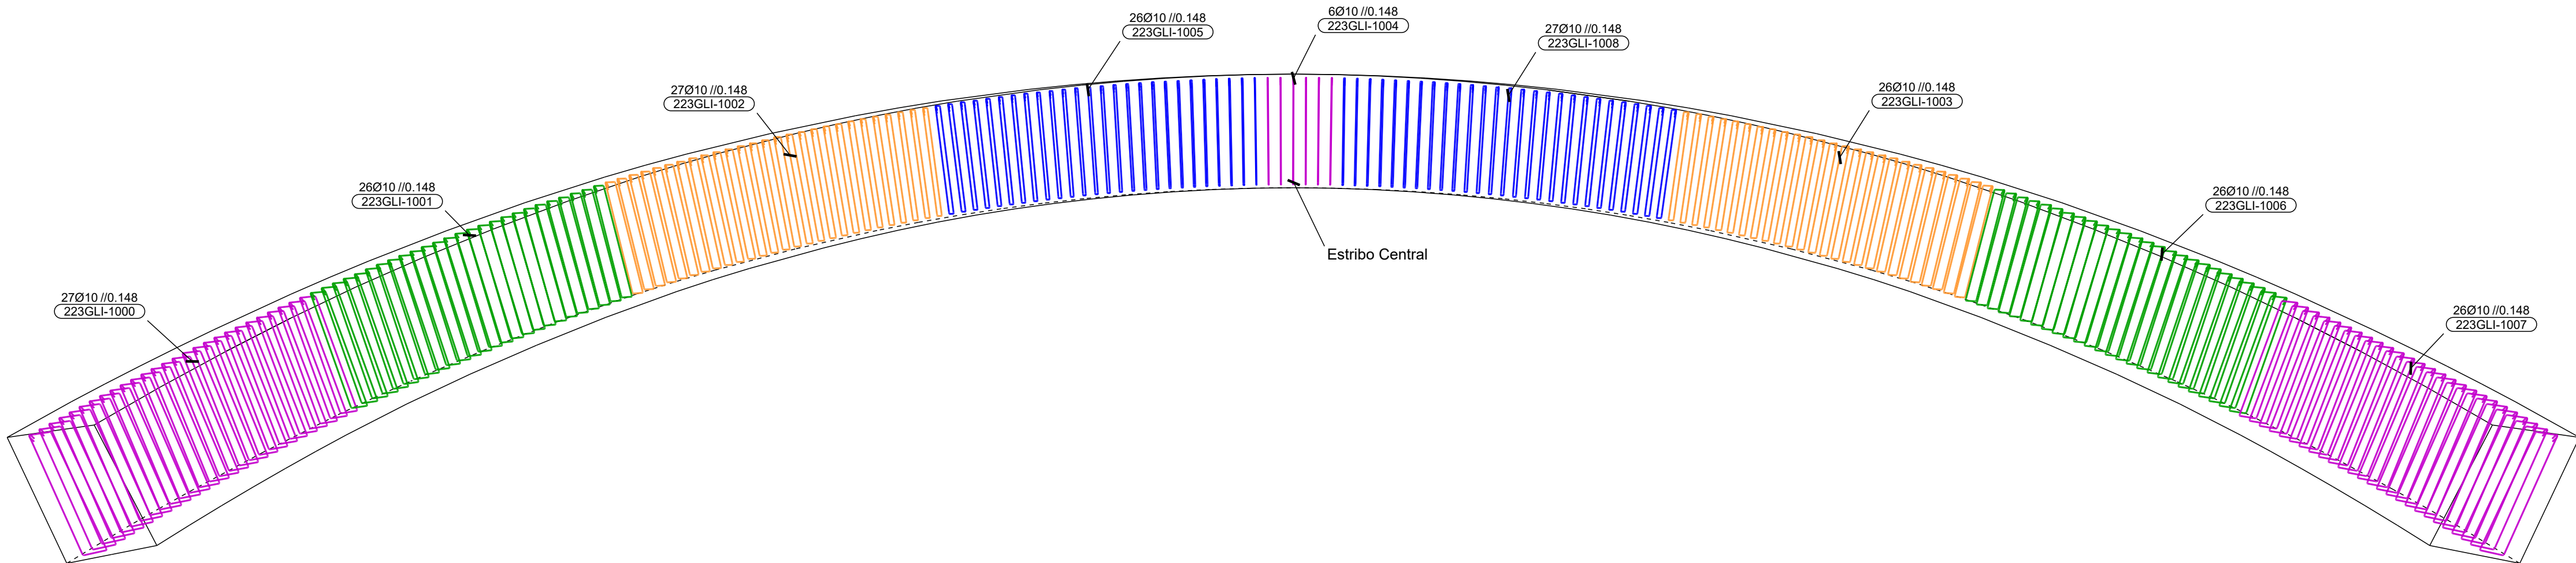

ESTRIBOS INTERIORES - B
1:50

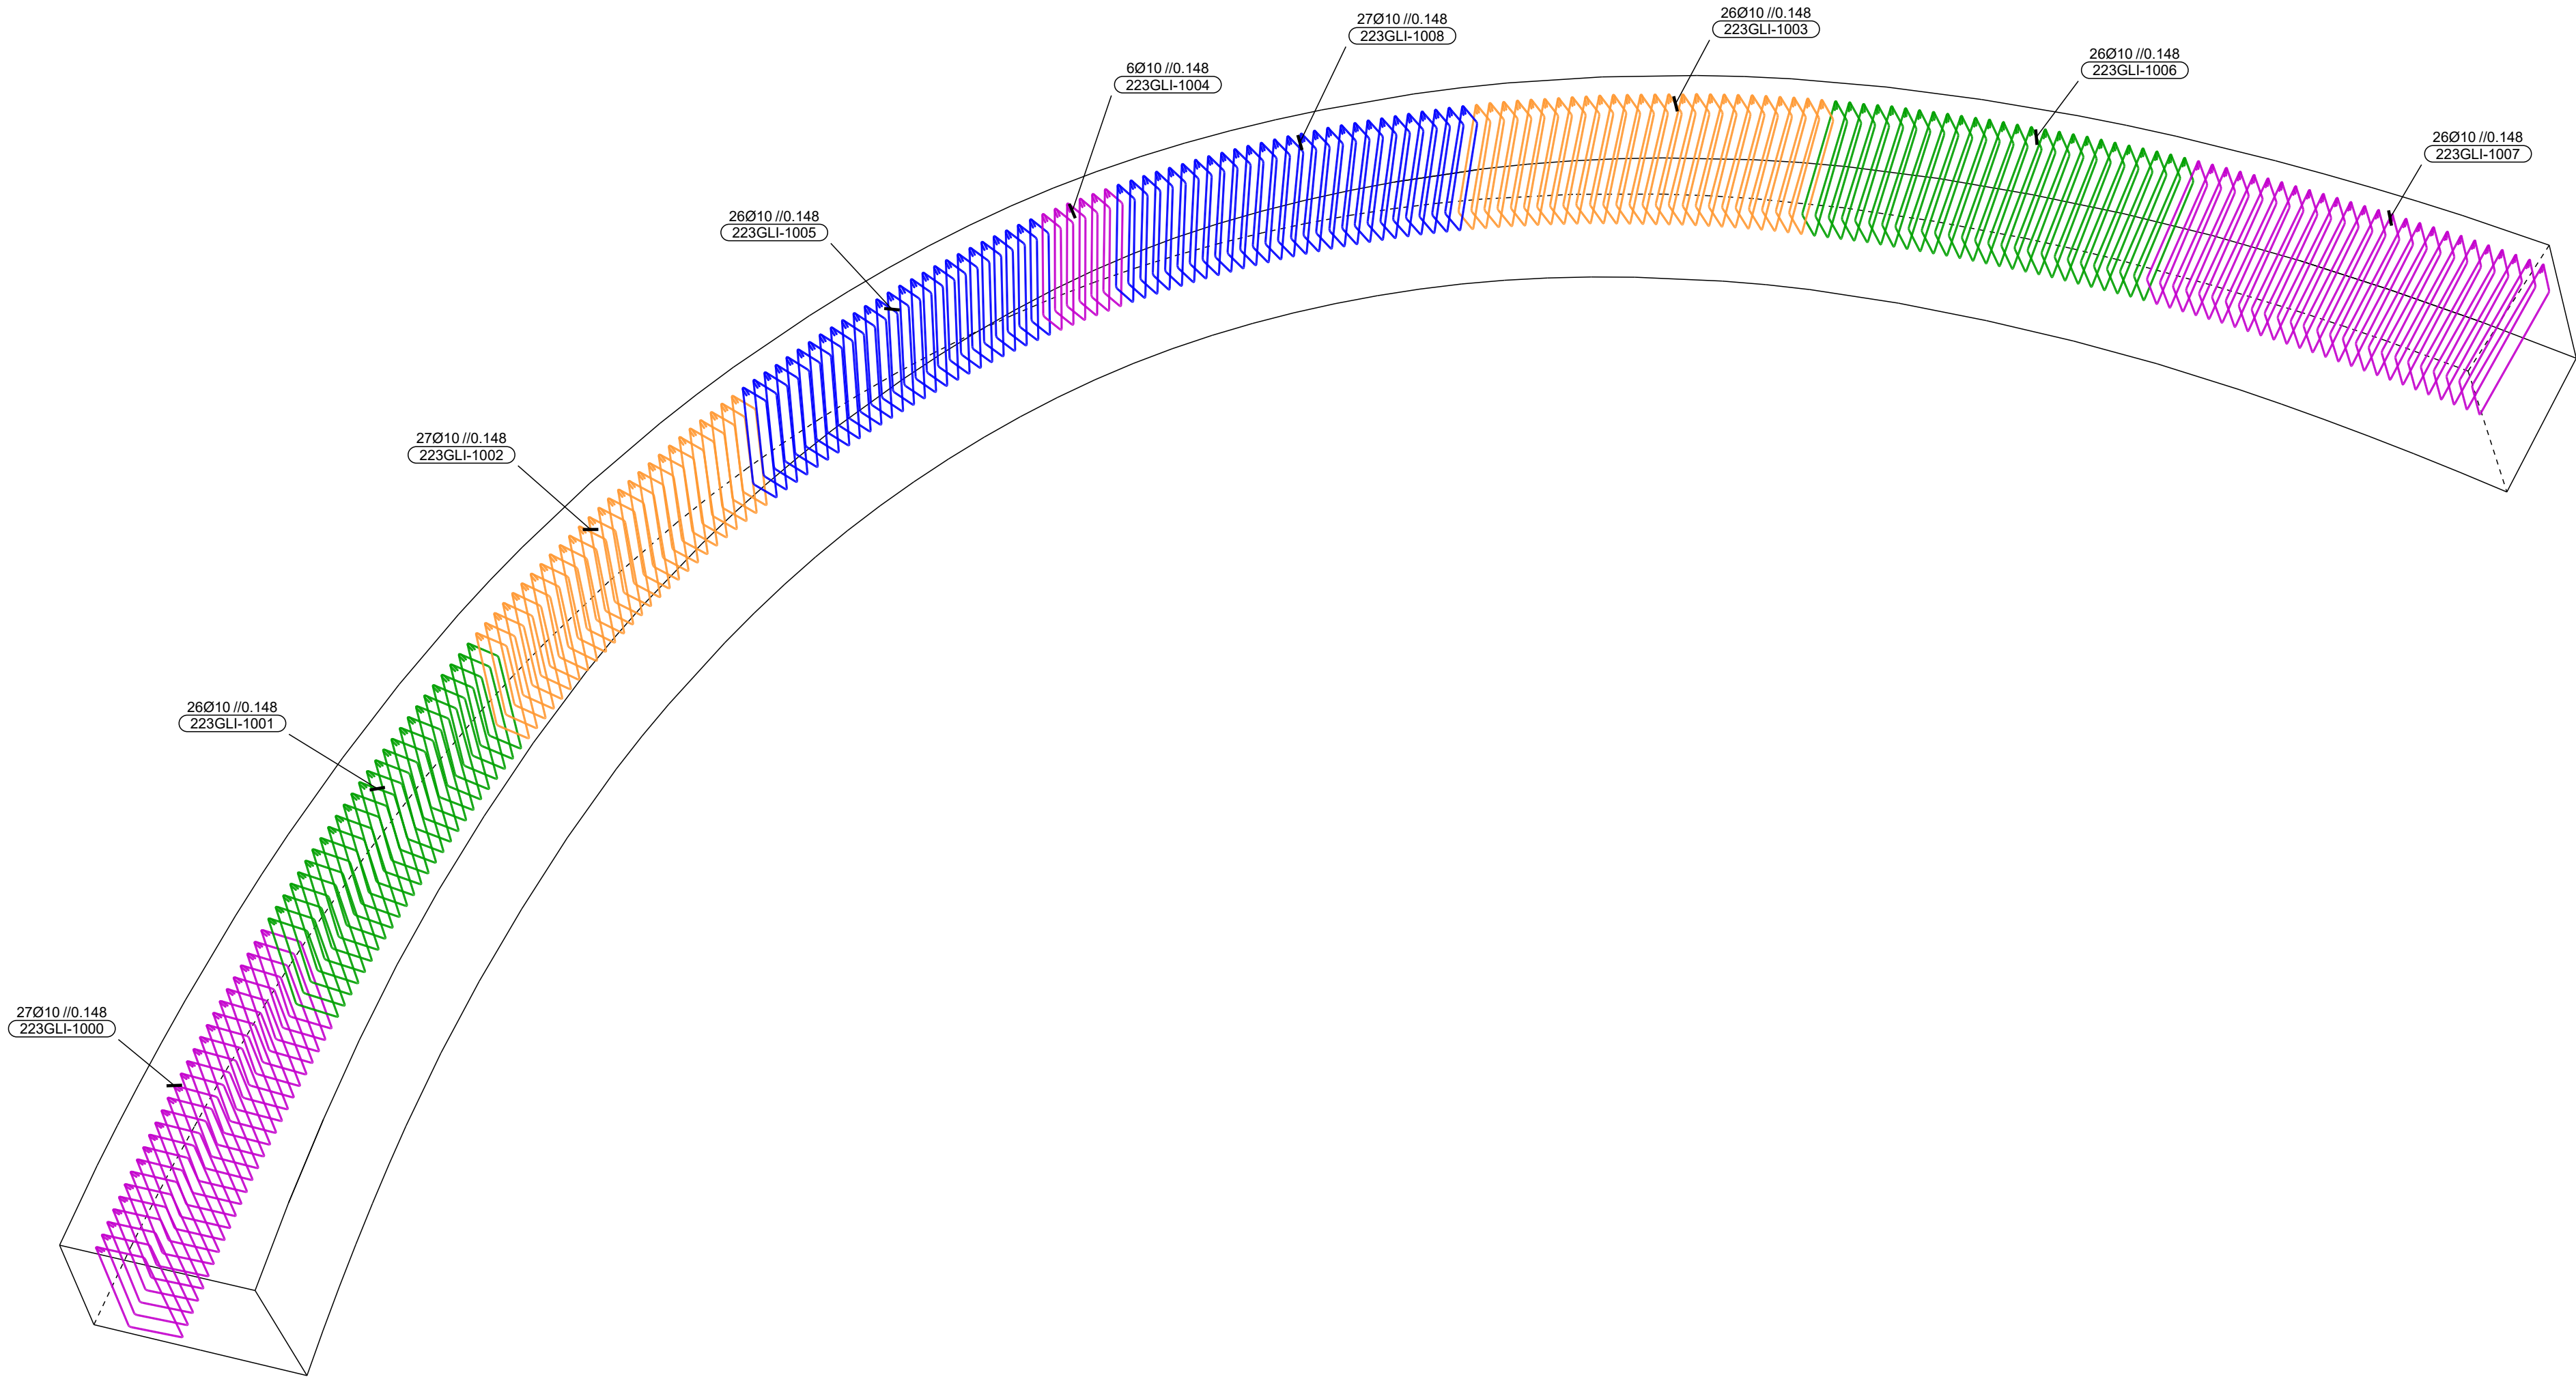

Quadro de Materiais

Betão	C30/37
Aço	A500NR_SD

Rev.	Description / Descrição		Date / Data
	Project / Projecto Estructura Valquiria		Project nº / nº da obra 1223
	Drawing Name / Nome Desenho Arco 2 - Armadura Transv. - Estribos Interiores B		Drawing nº / nº des. 223GLA.1 - 6
	Design / Projectou Pedro Matos	Prepared / Desenhou Data / Data 16.09.2024	Checked / Verificou Data / Data 17.01.2025
	File Size / Tamanho do Fich.	Disposition List	Scale / Escala 1:50
			Sheet / Folha A1 (Revisões)