



Quadro de Elementos	
223ALA-1	1
223GLA-1	1

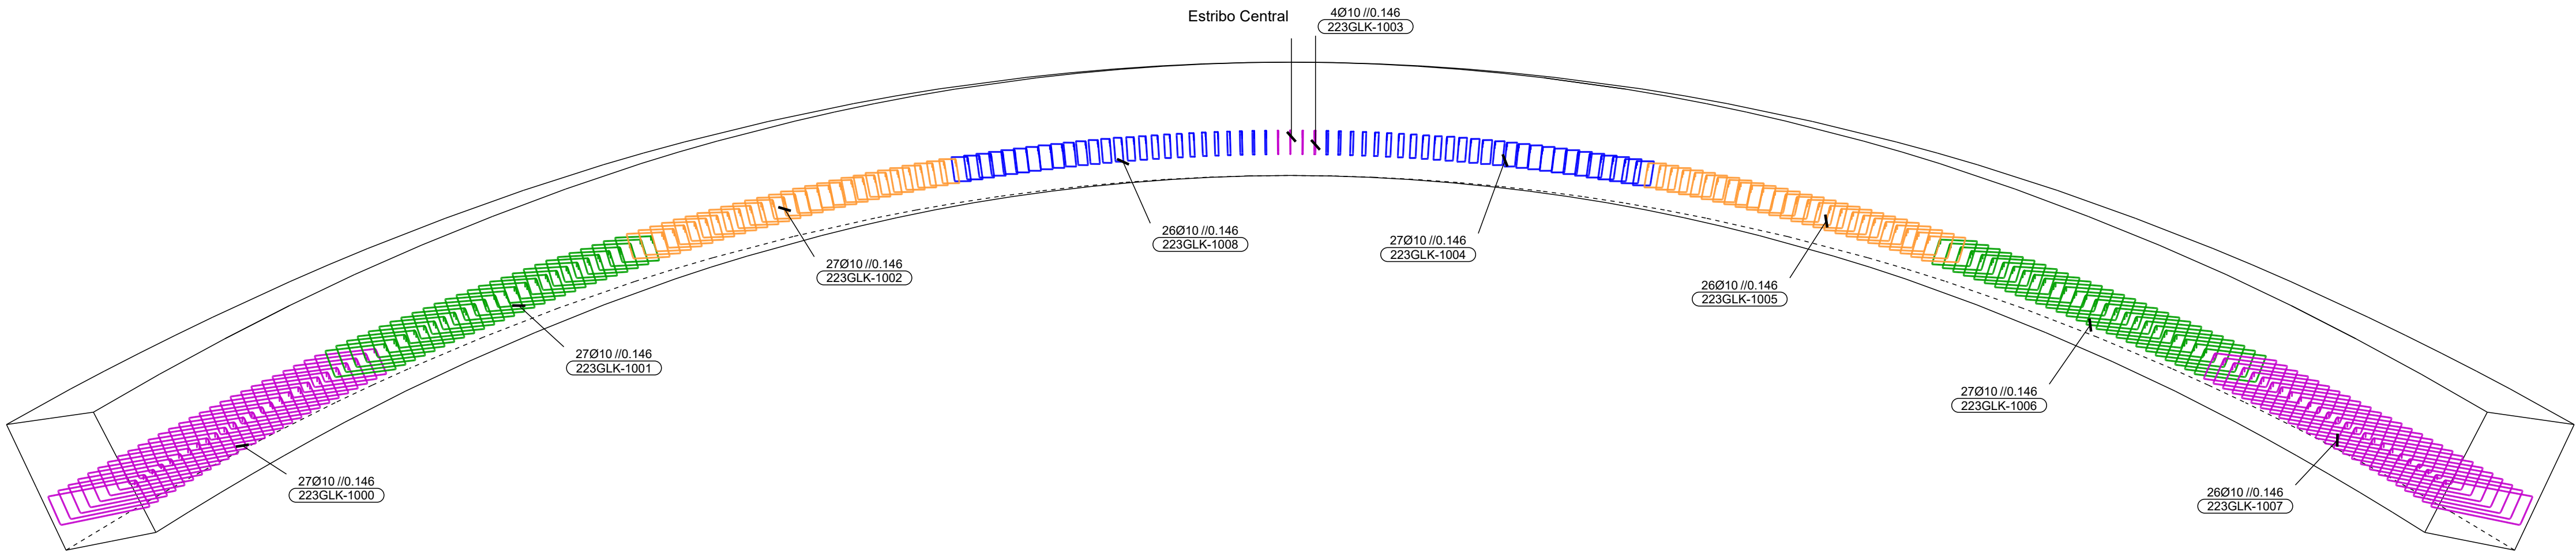

ESTRIBOS INTERIORES - D
1:50

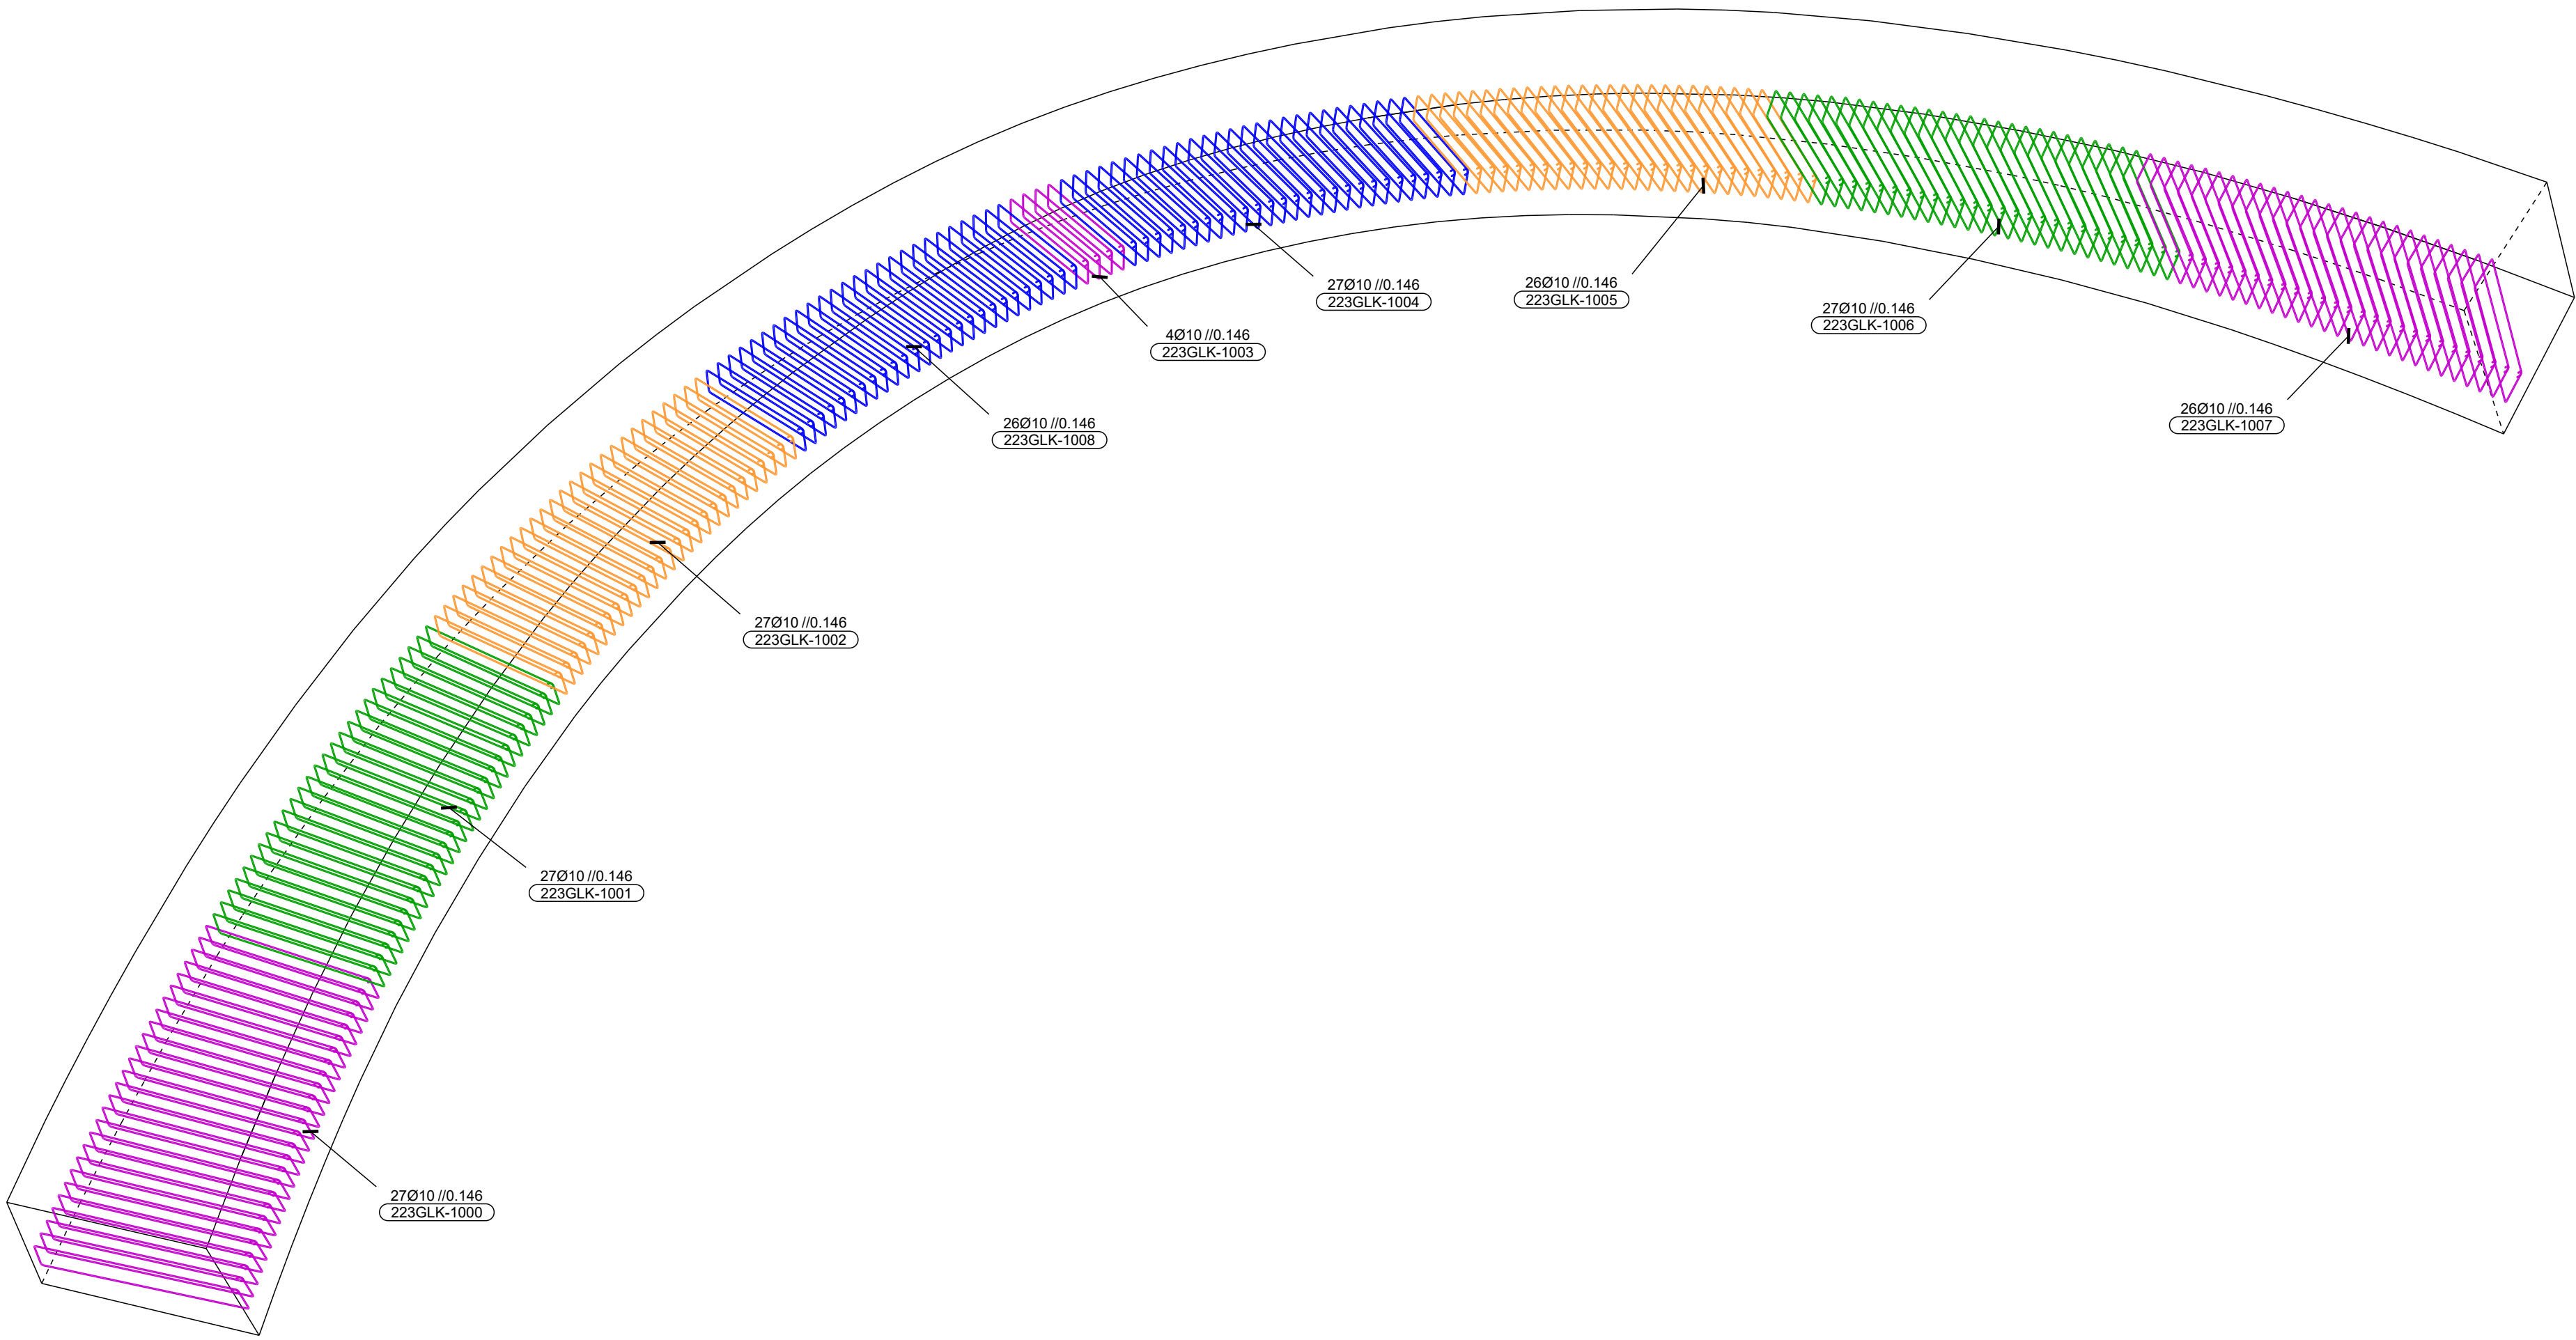

Quadro de Materiais	
Betão	C30/37
Aço	A500NR_SD

Rev.	Description / Descrição		Date / Data
	Project / Projecto		1223
	Estructura Valquiria		
	Drawing Name / Nome Desenho		223GLA.1 - 8
	Arco 2 - Armadura Transv. - Estribos Interiores D		
	Design / Projectou Pedro Matos	Prepared / Desenhou Data / Data	Checked / Verificou Data / Data
	Date / Data 16.09.2024	Date / Data 17.01.2025	Date / Data
	File Size / Tamanho do Ficheiro	Disposition List / Lista de Disposições	Scale / Escala 1:50
			A1 (B3xH36cm)