



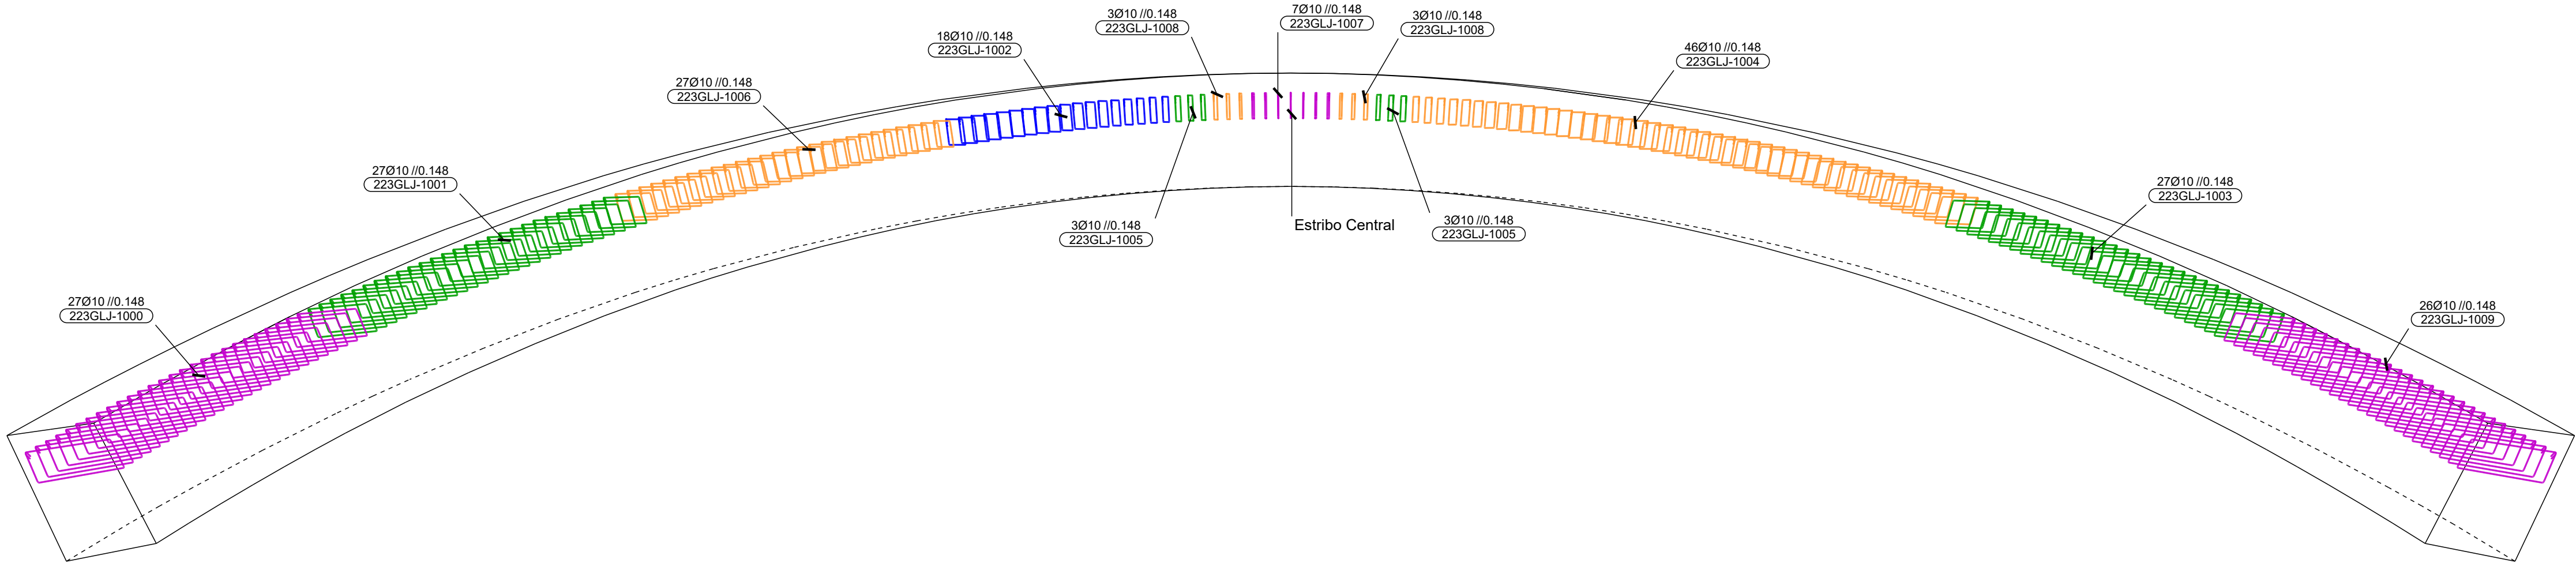

ESTRIBOS INTERIORES - C
1:50

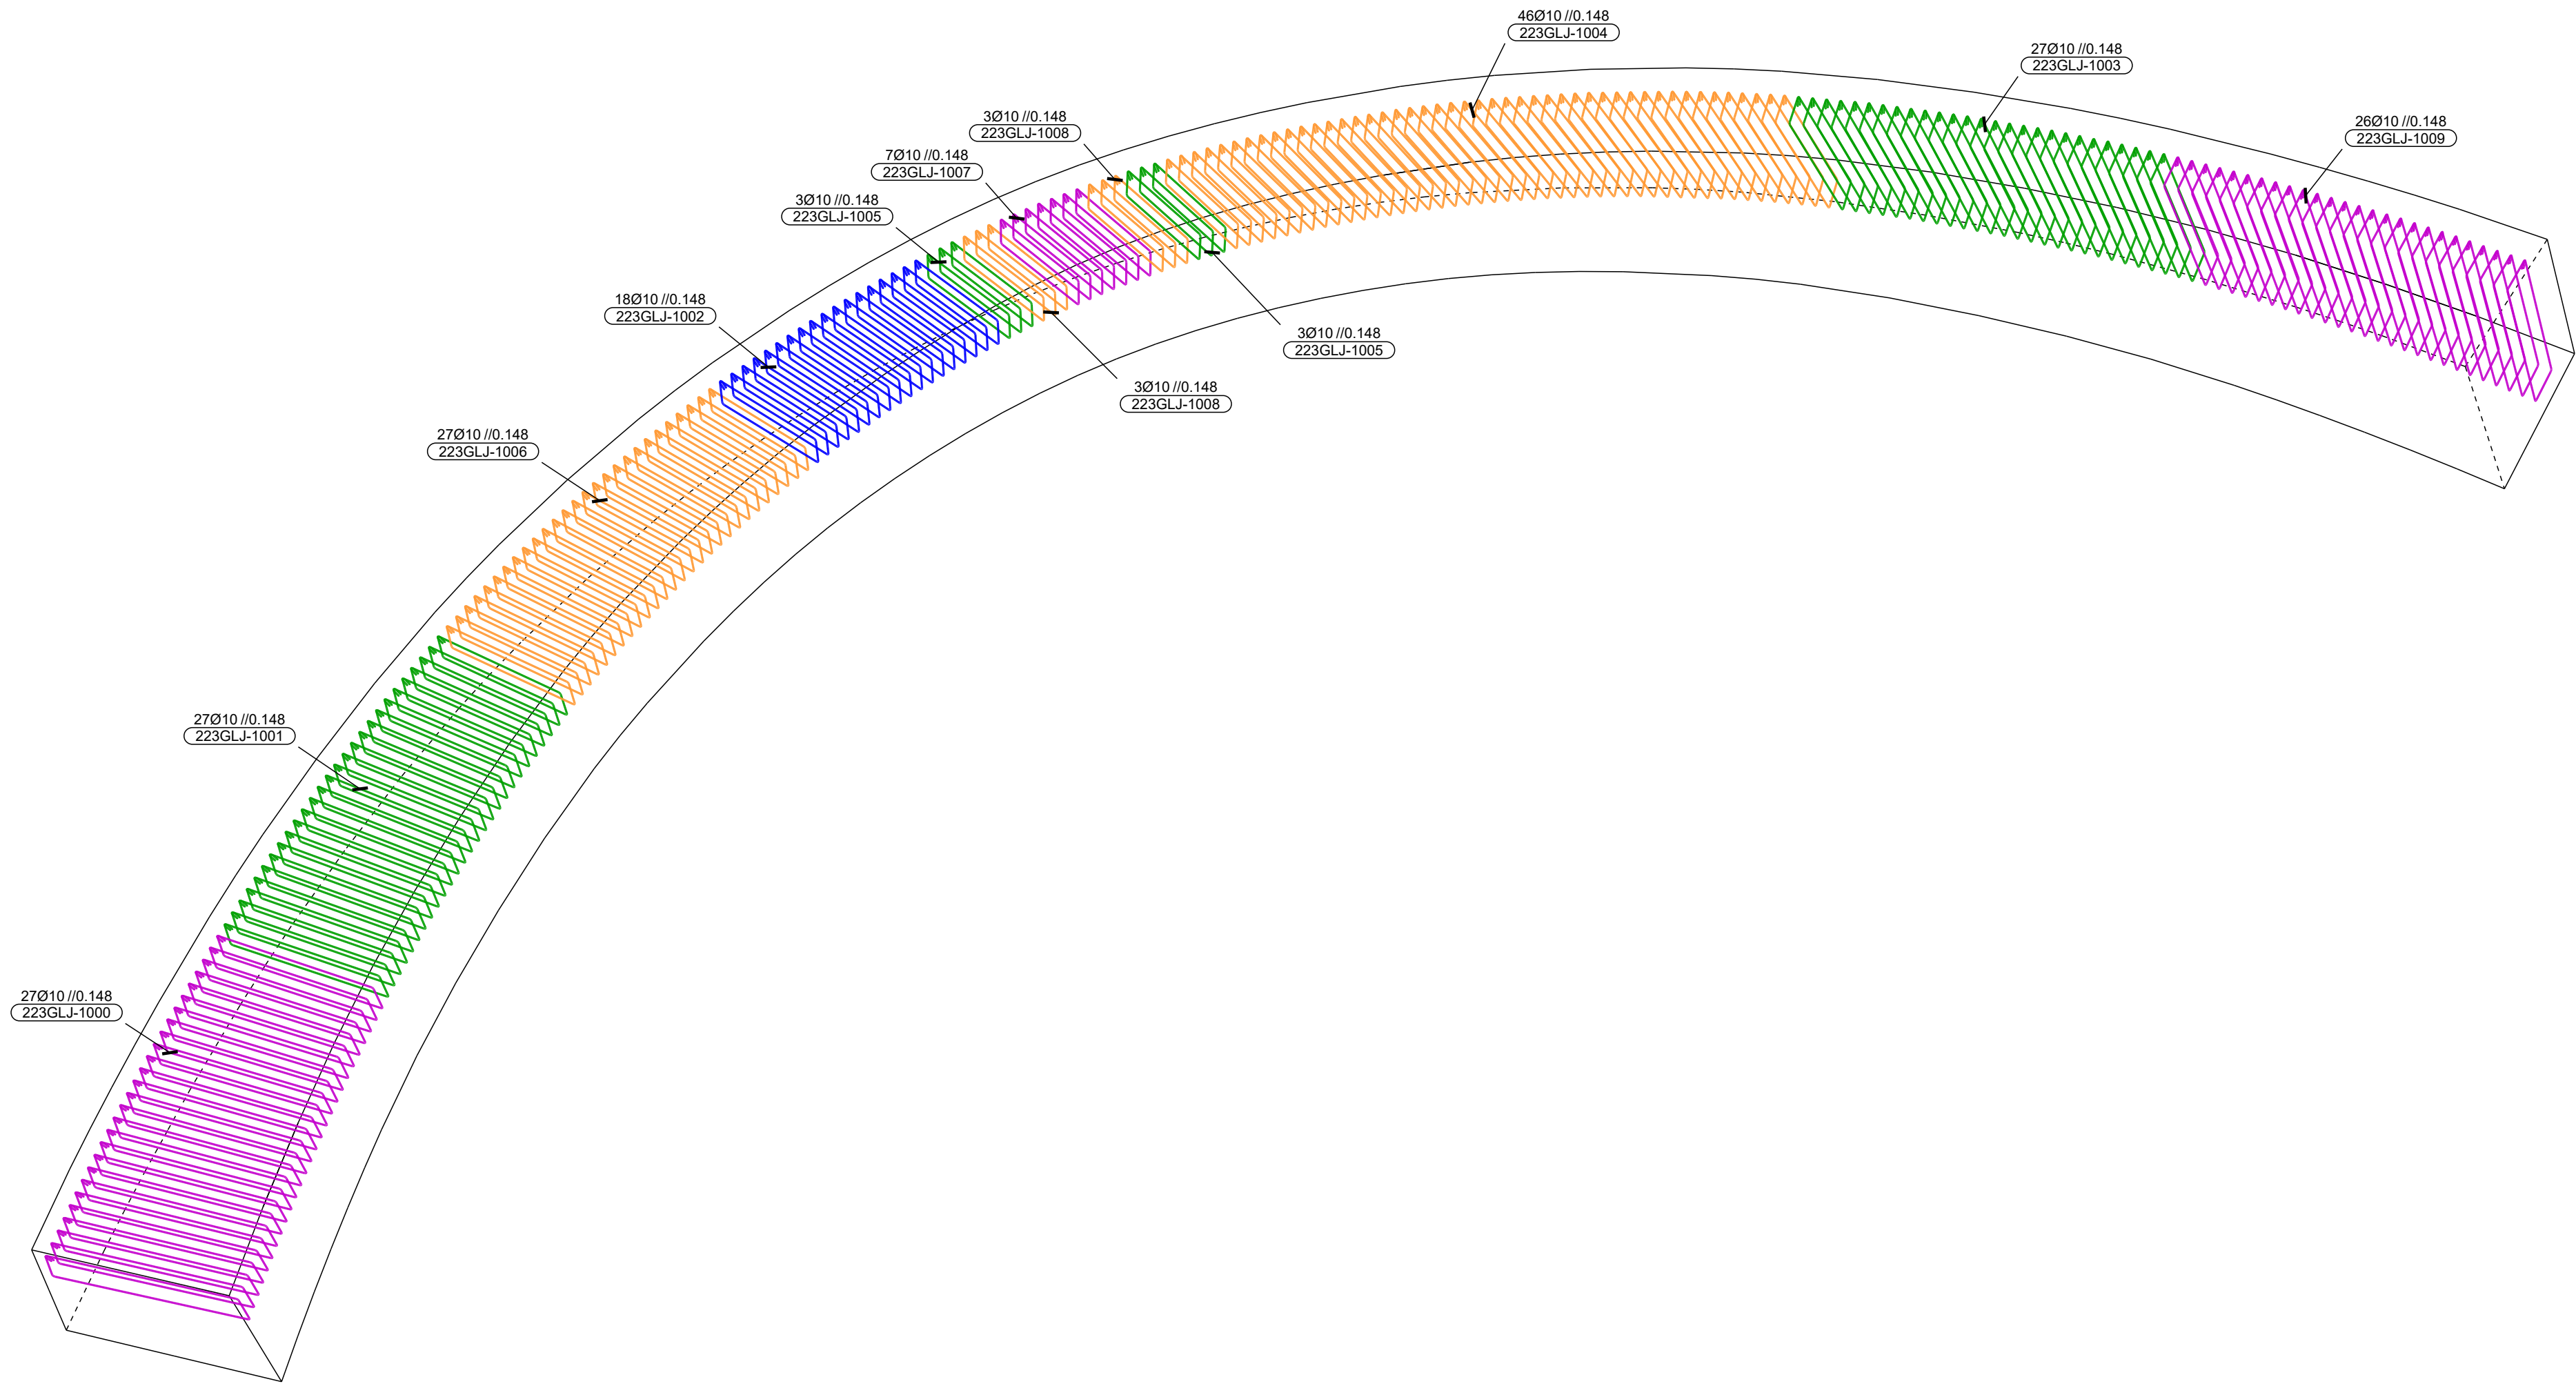

Quadro de Elementos	
223ALA-1	1
223GLA-1	1

Quadro de Materiais	
Betão	C30/37
Aço	A500NR_SD

Rev.	Description / Descrição		Date / Data
	Project / Projecto		Date / Data
	Estructura Valquiria		1223
	Drawing Name / Nome Desenho		Drawing nº / nº des.
	Arco 2 - Armadura Transv. - Estribos Interiores C		223GLA.1 - 7
	Design / Projectou	Prepared / Desenhou	Checked / Verificou
	Pedro Matos		
	Date / Data	Date / Data	Date / Data
	16.09.2024	17.01.2025	
	Scale / Escala	Disposition / Disposição	Sheet / Folha
	1:50		A1