


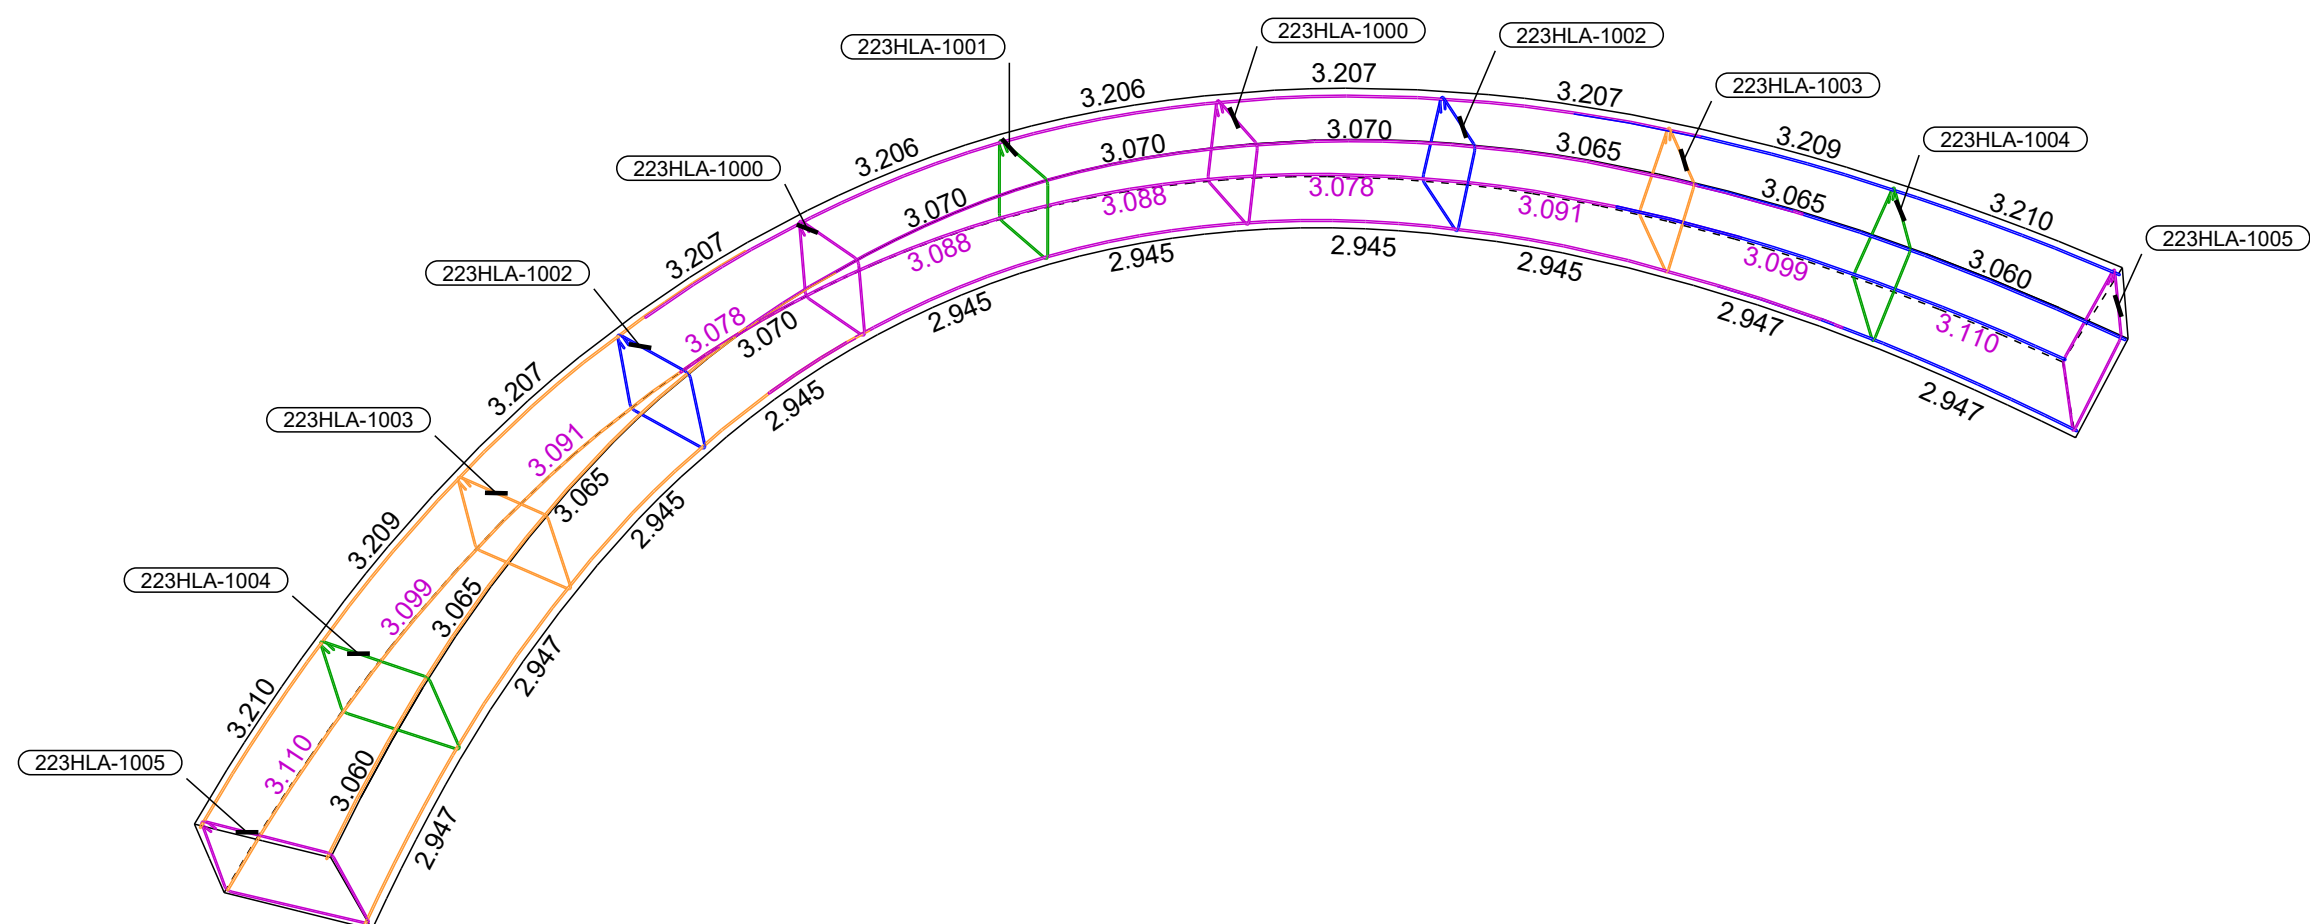

Rev.	Description / Descrição						Date / Data
STEELFER ARMADURAS PARA BETÃO	Project / Projecto			Project nº / nº da obra			
	Estrutura Valquíria			1223			
	Drawing Name / Nome Desenho			Drawing nº / nº des.		Drawing Type/ Tipo do Desenho:	
	Arco 2 - Estribos Mestres			223HA.1 - 1		Arco 2 - Estm	
	Design / Projectou Pedro Matos Date / Data 10.02.2024		Prepared / Desenhou Date / Data 15.01.2025	Checked / Verificou Date / Data 	Exp. Order / Ordem de Exp. 	Expedition Lot / Lote 	
			Scale/Escala 1:20 1:100				
				Site / Folha A2 (54x60cm)			