
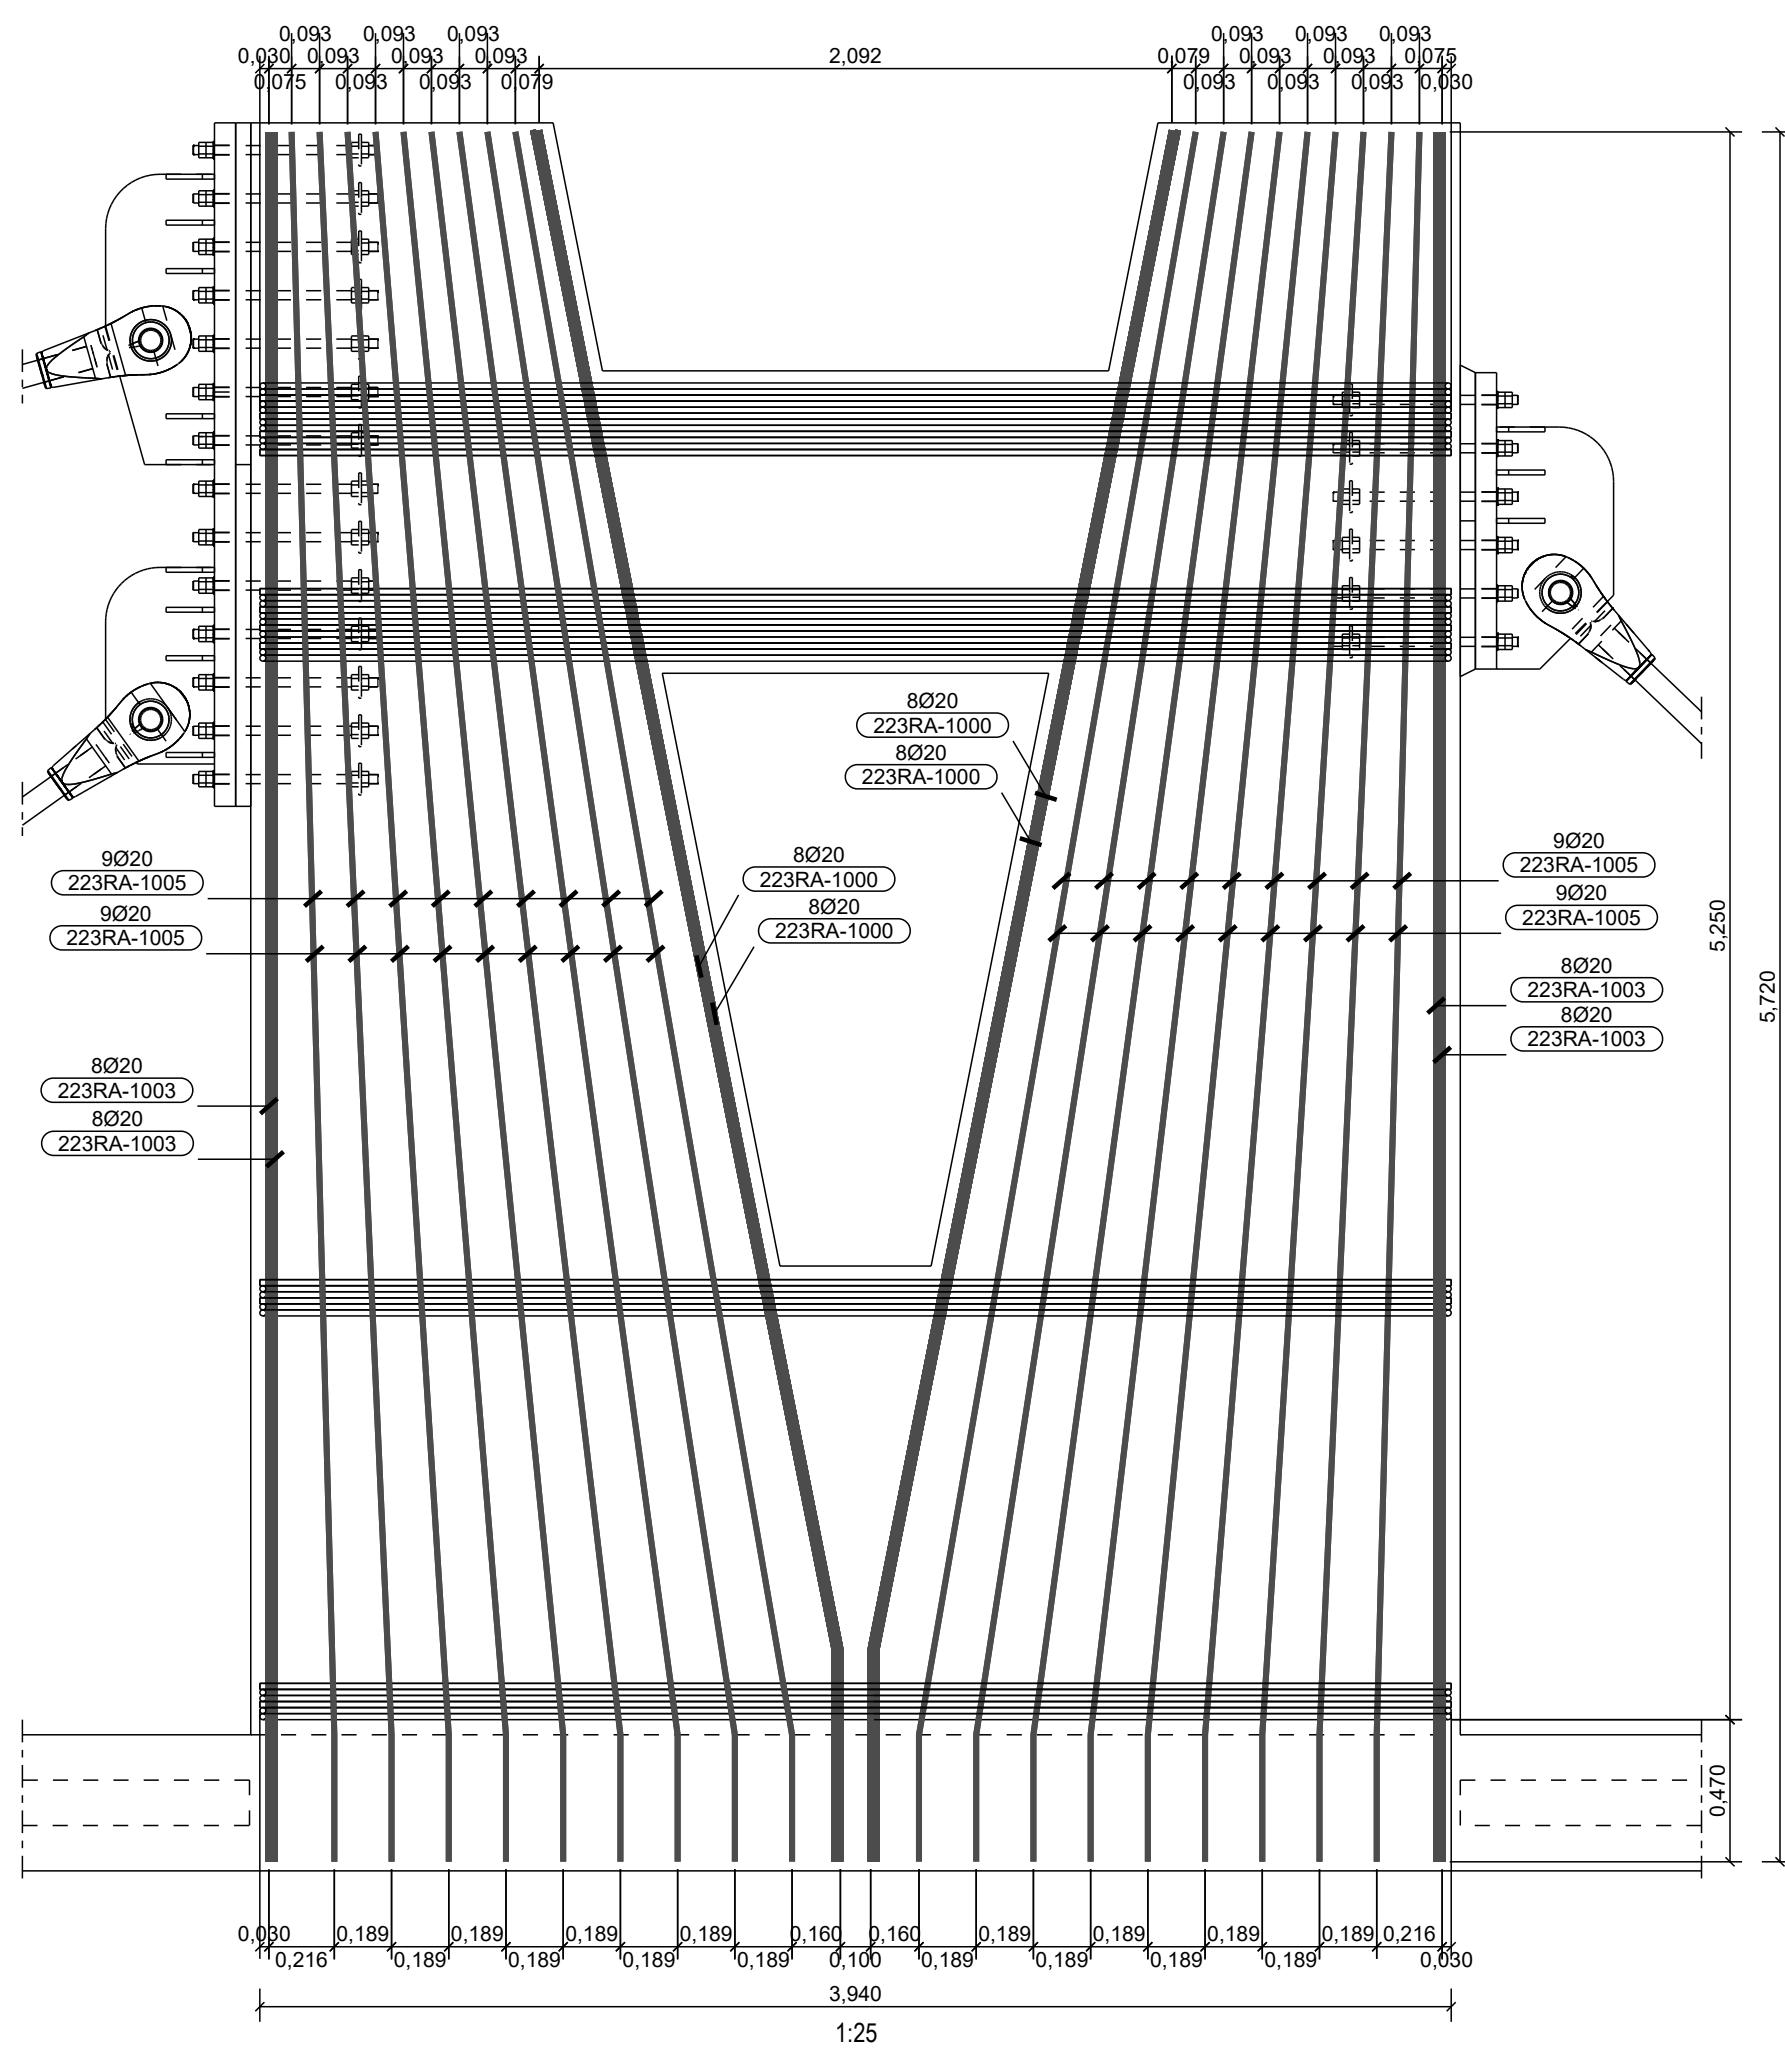
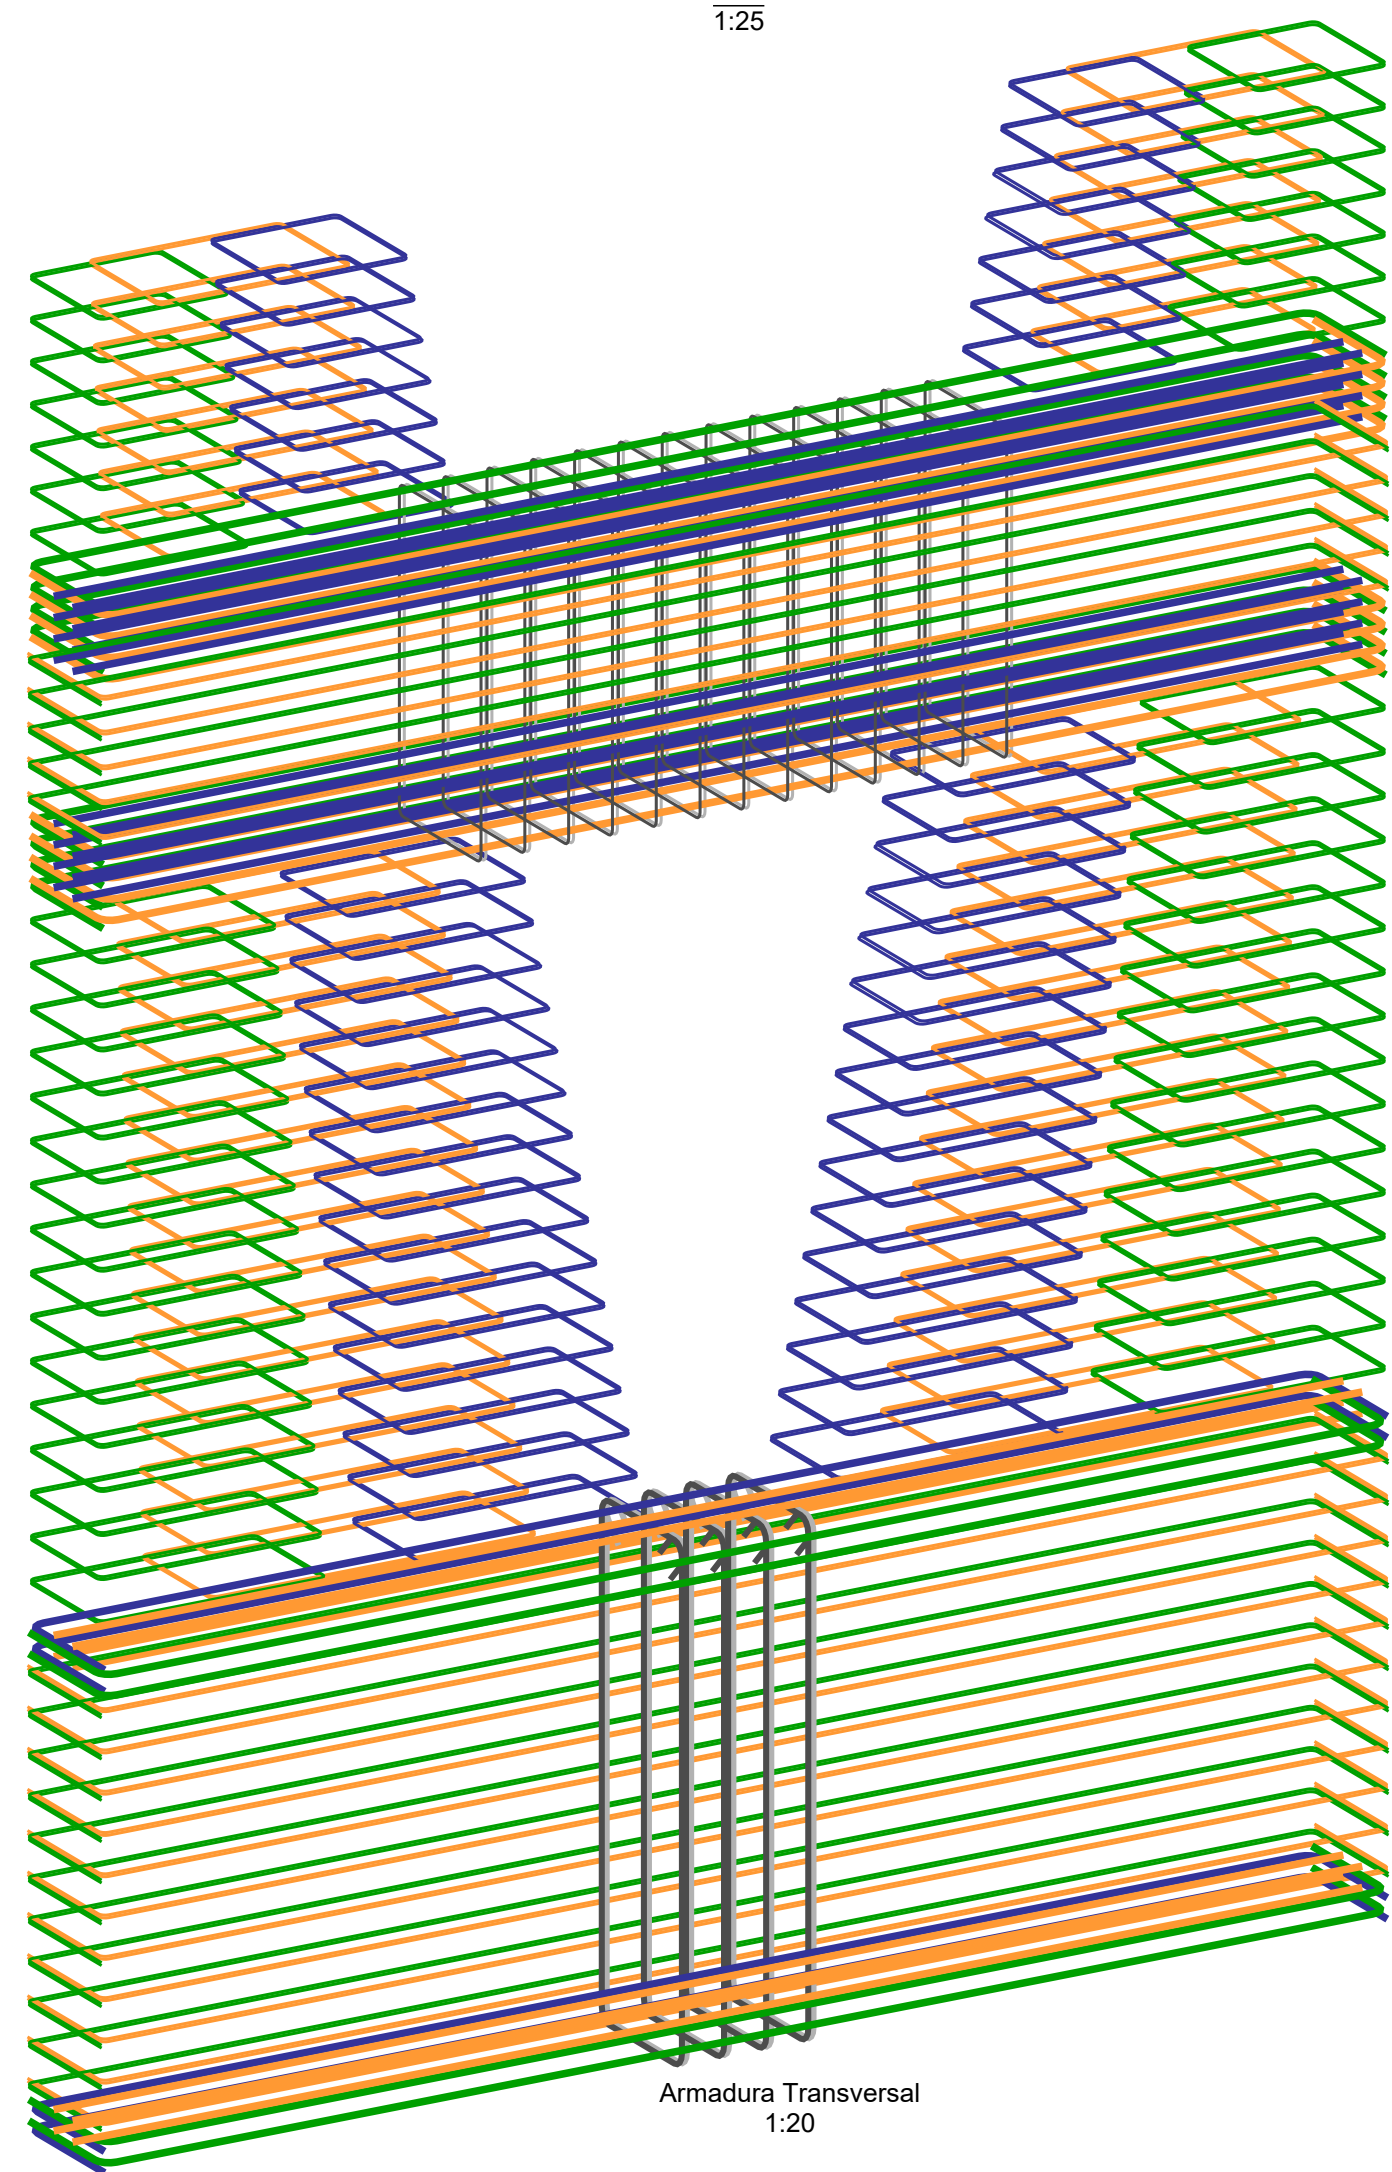
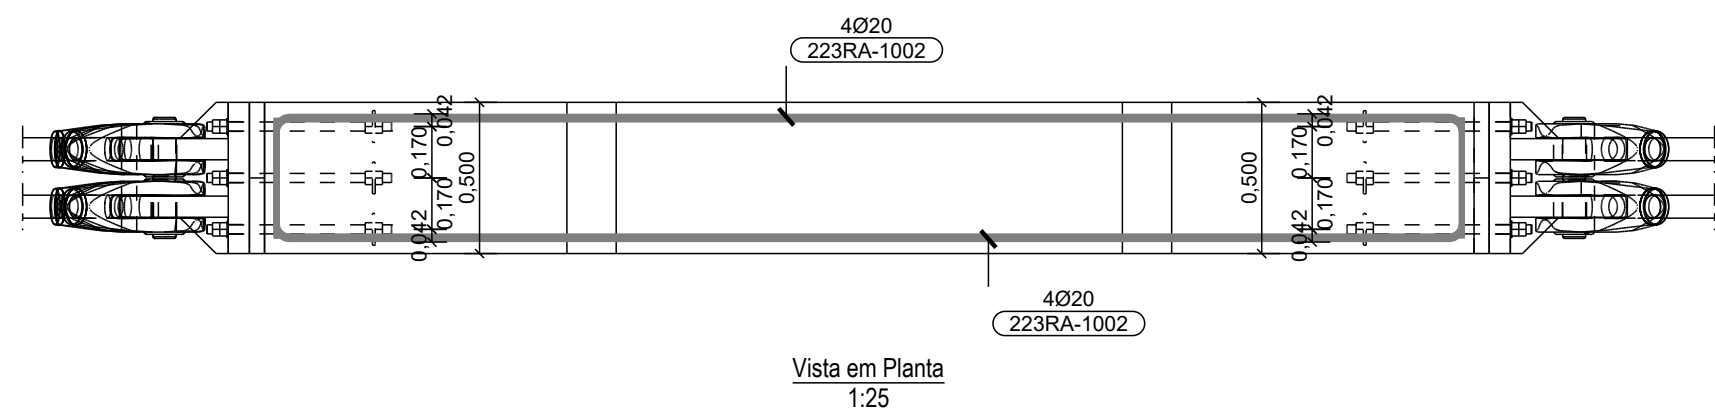
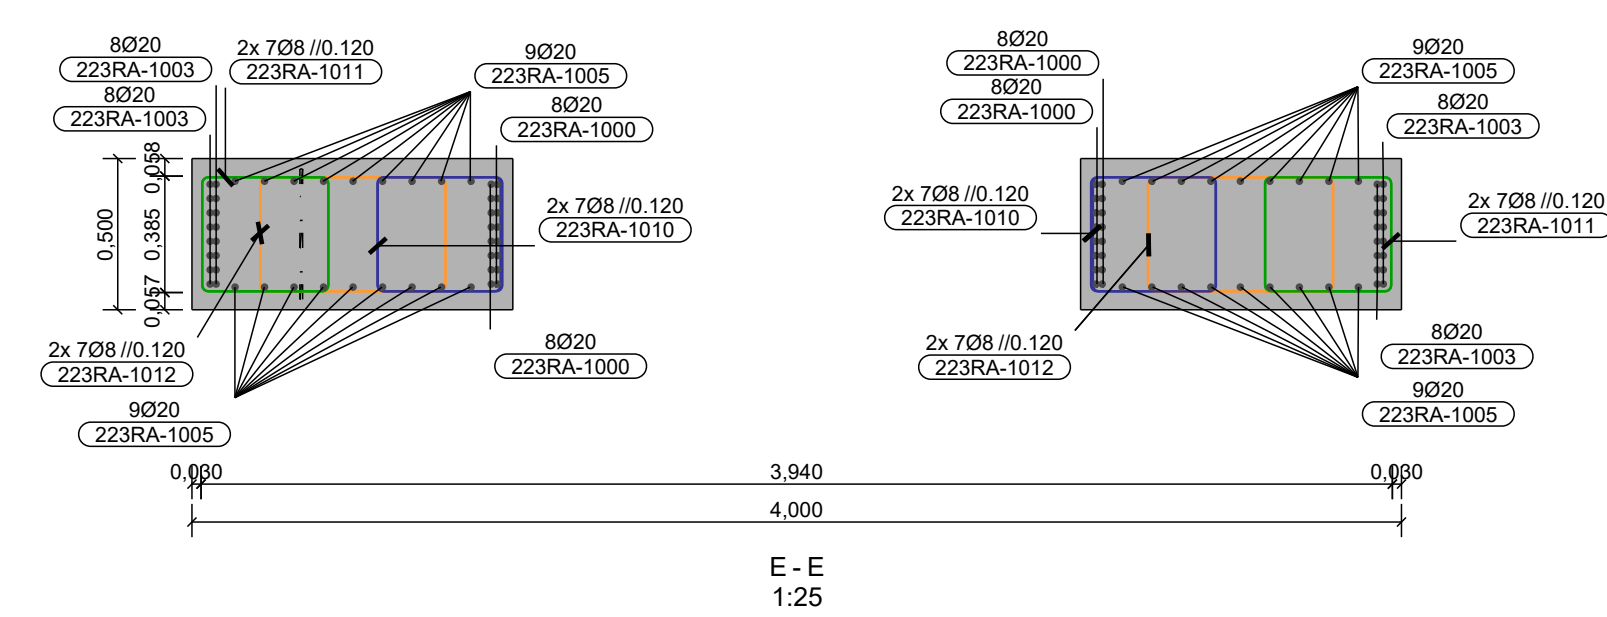
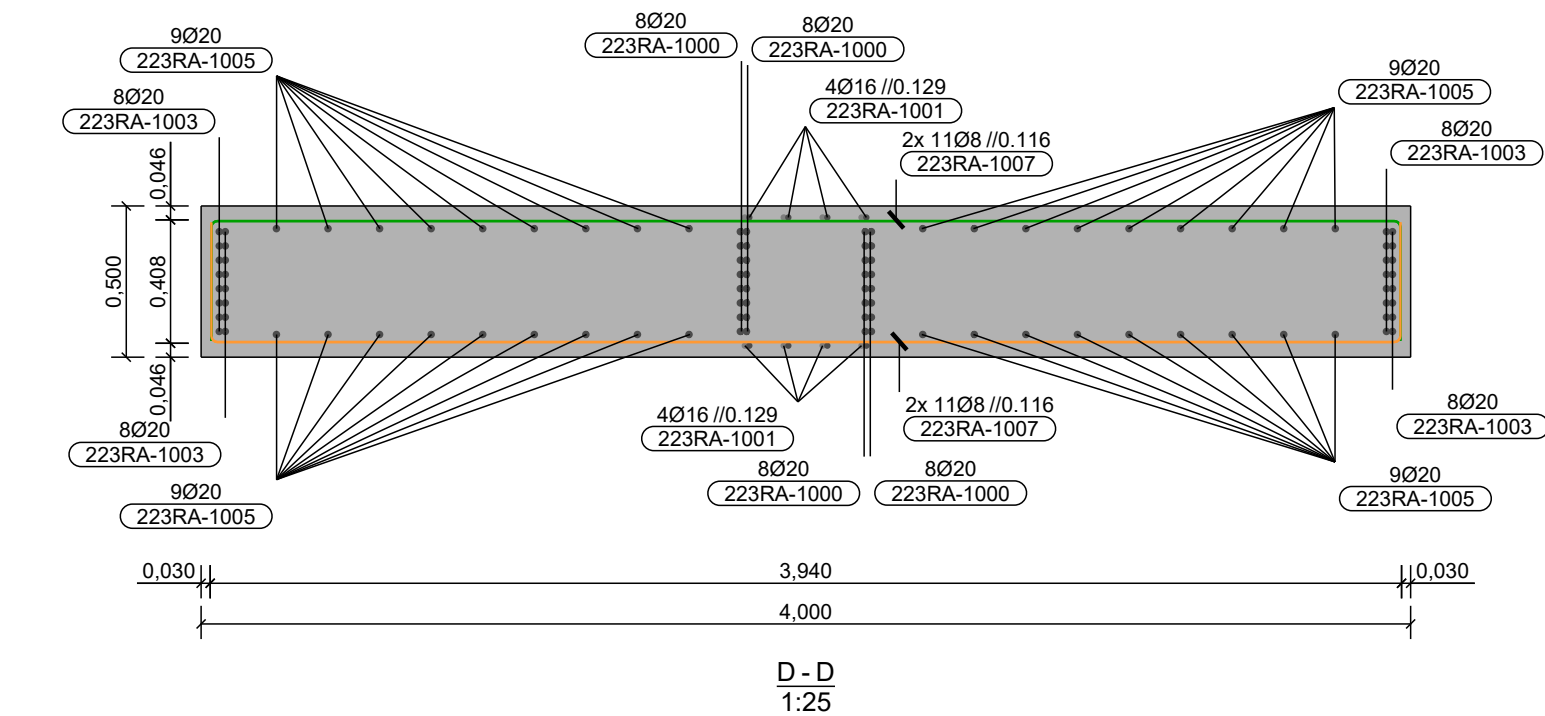
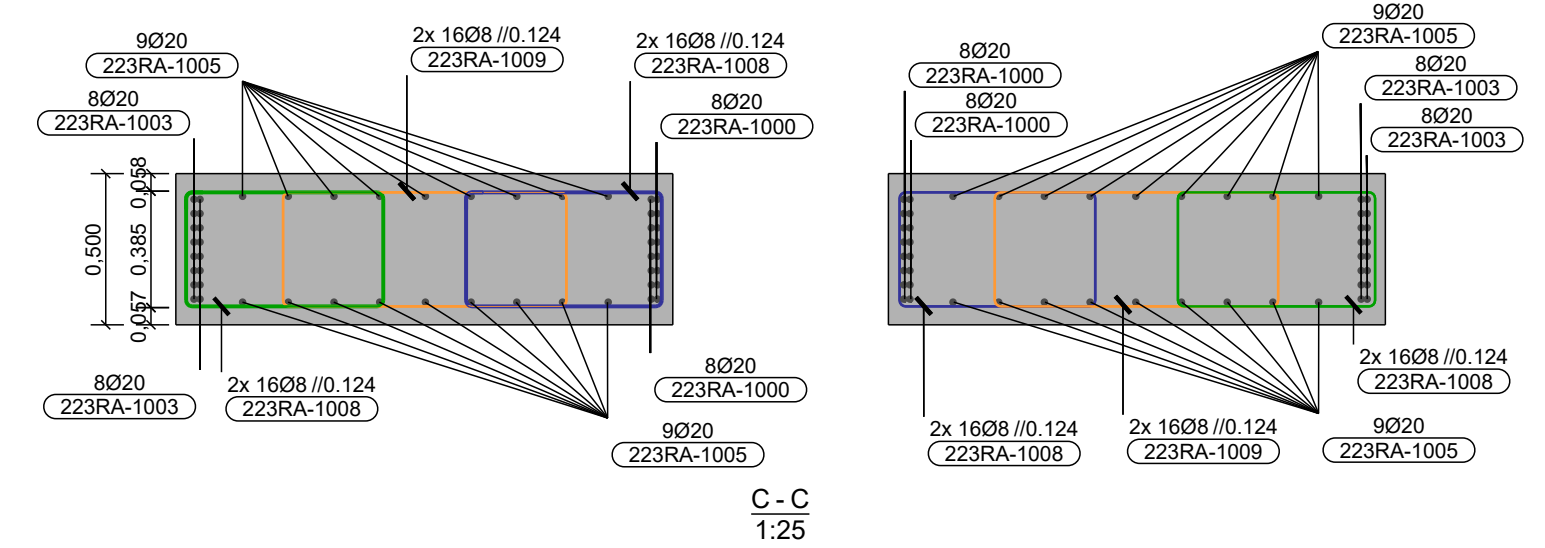
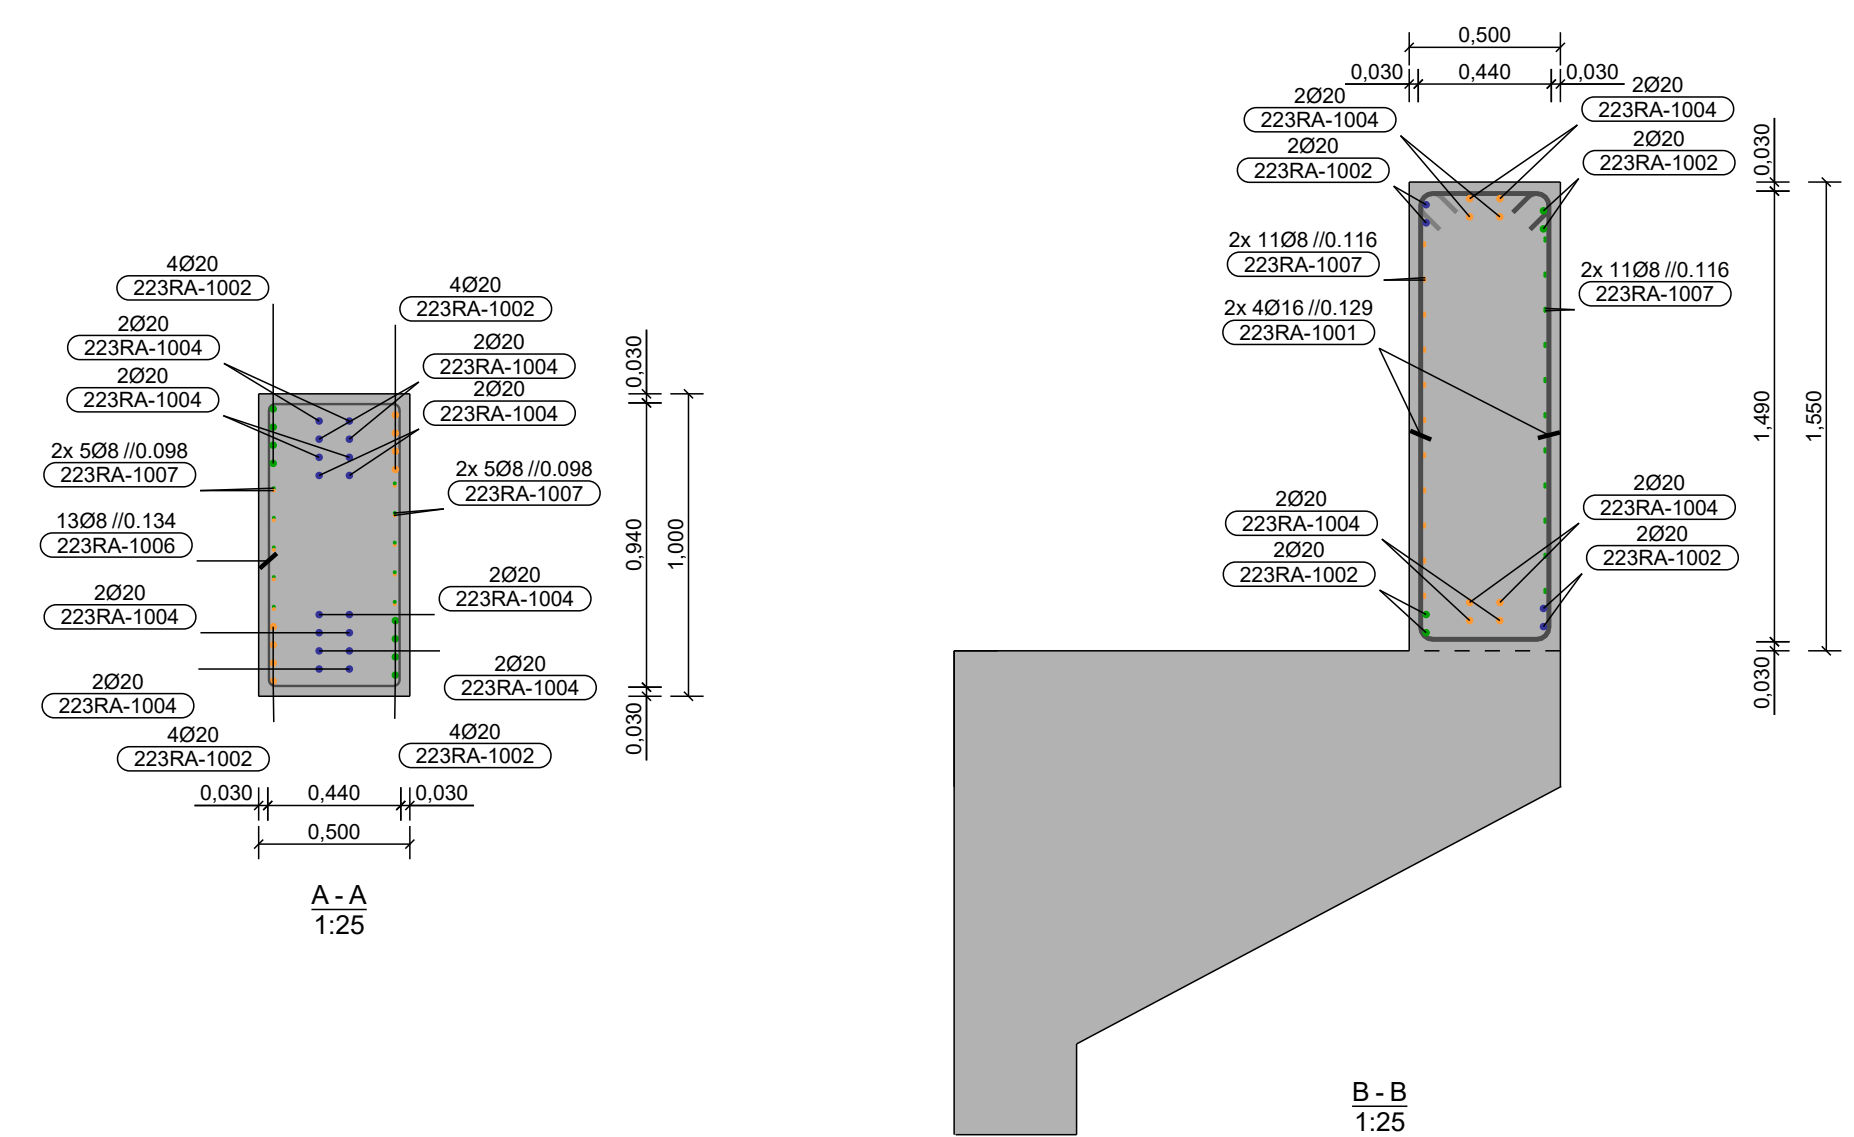
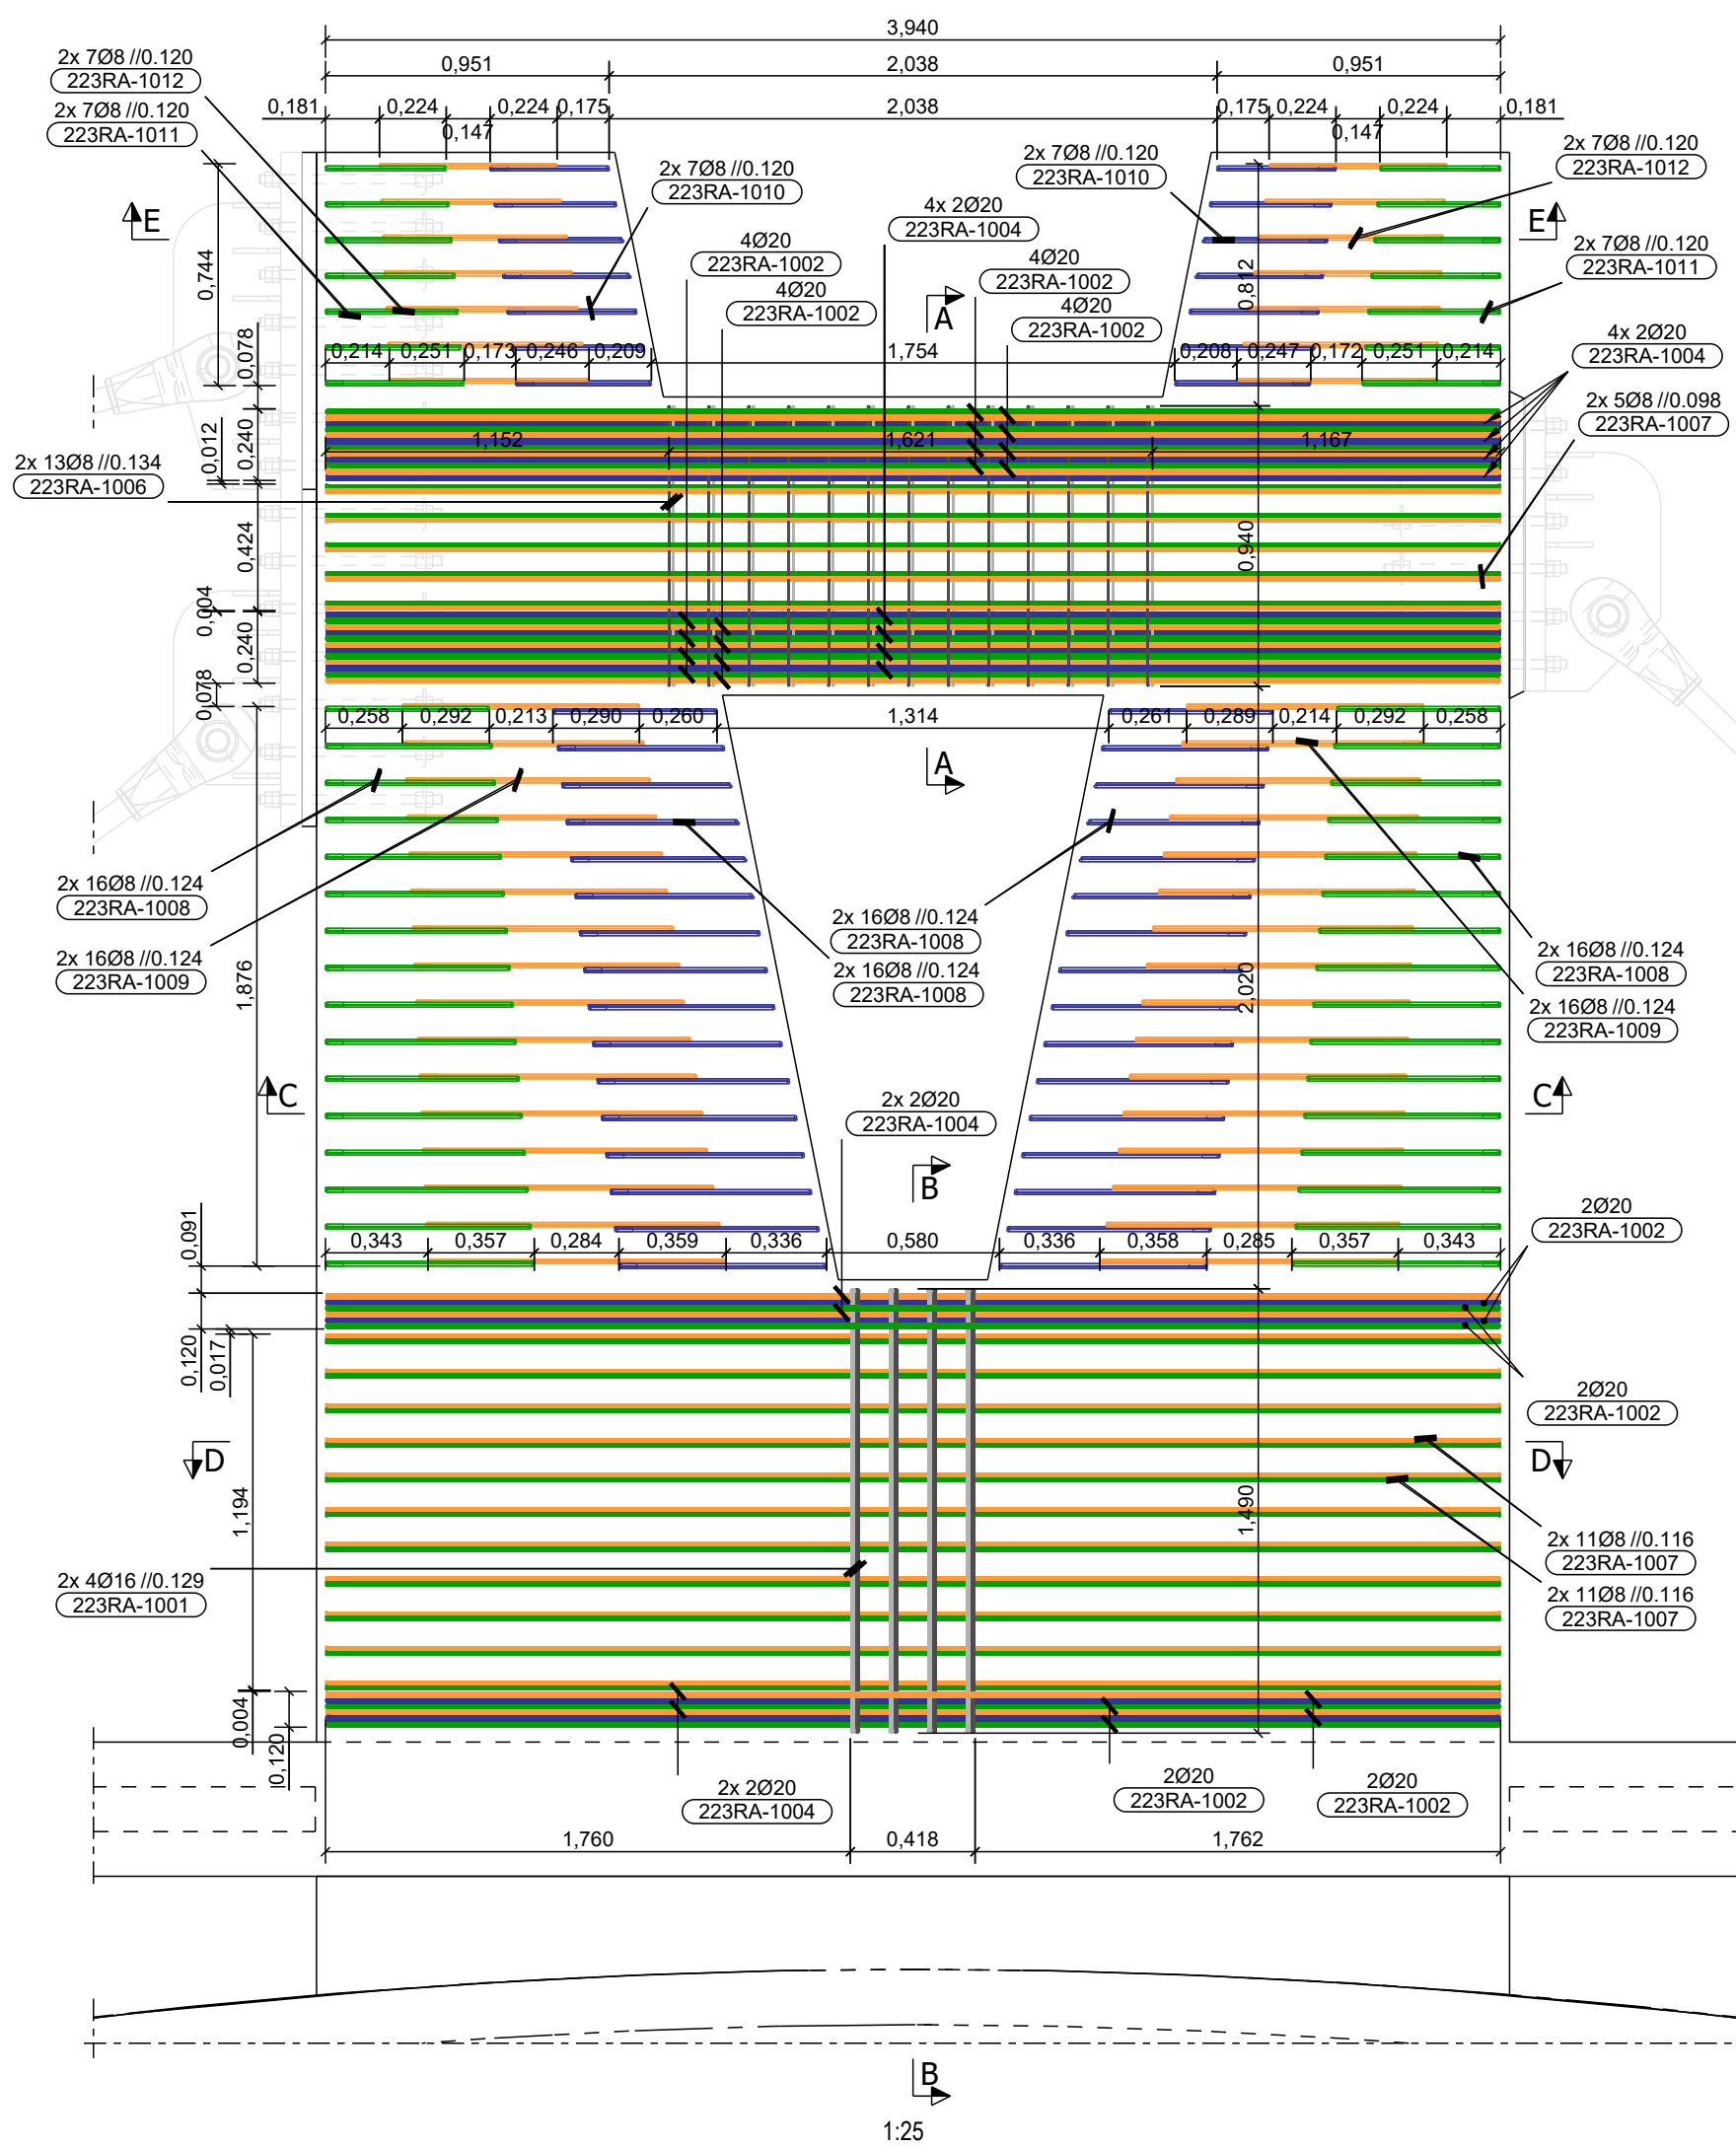


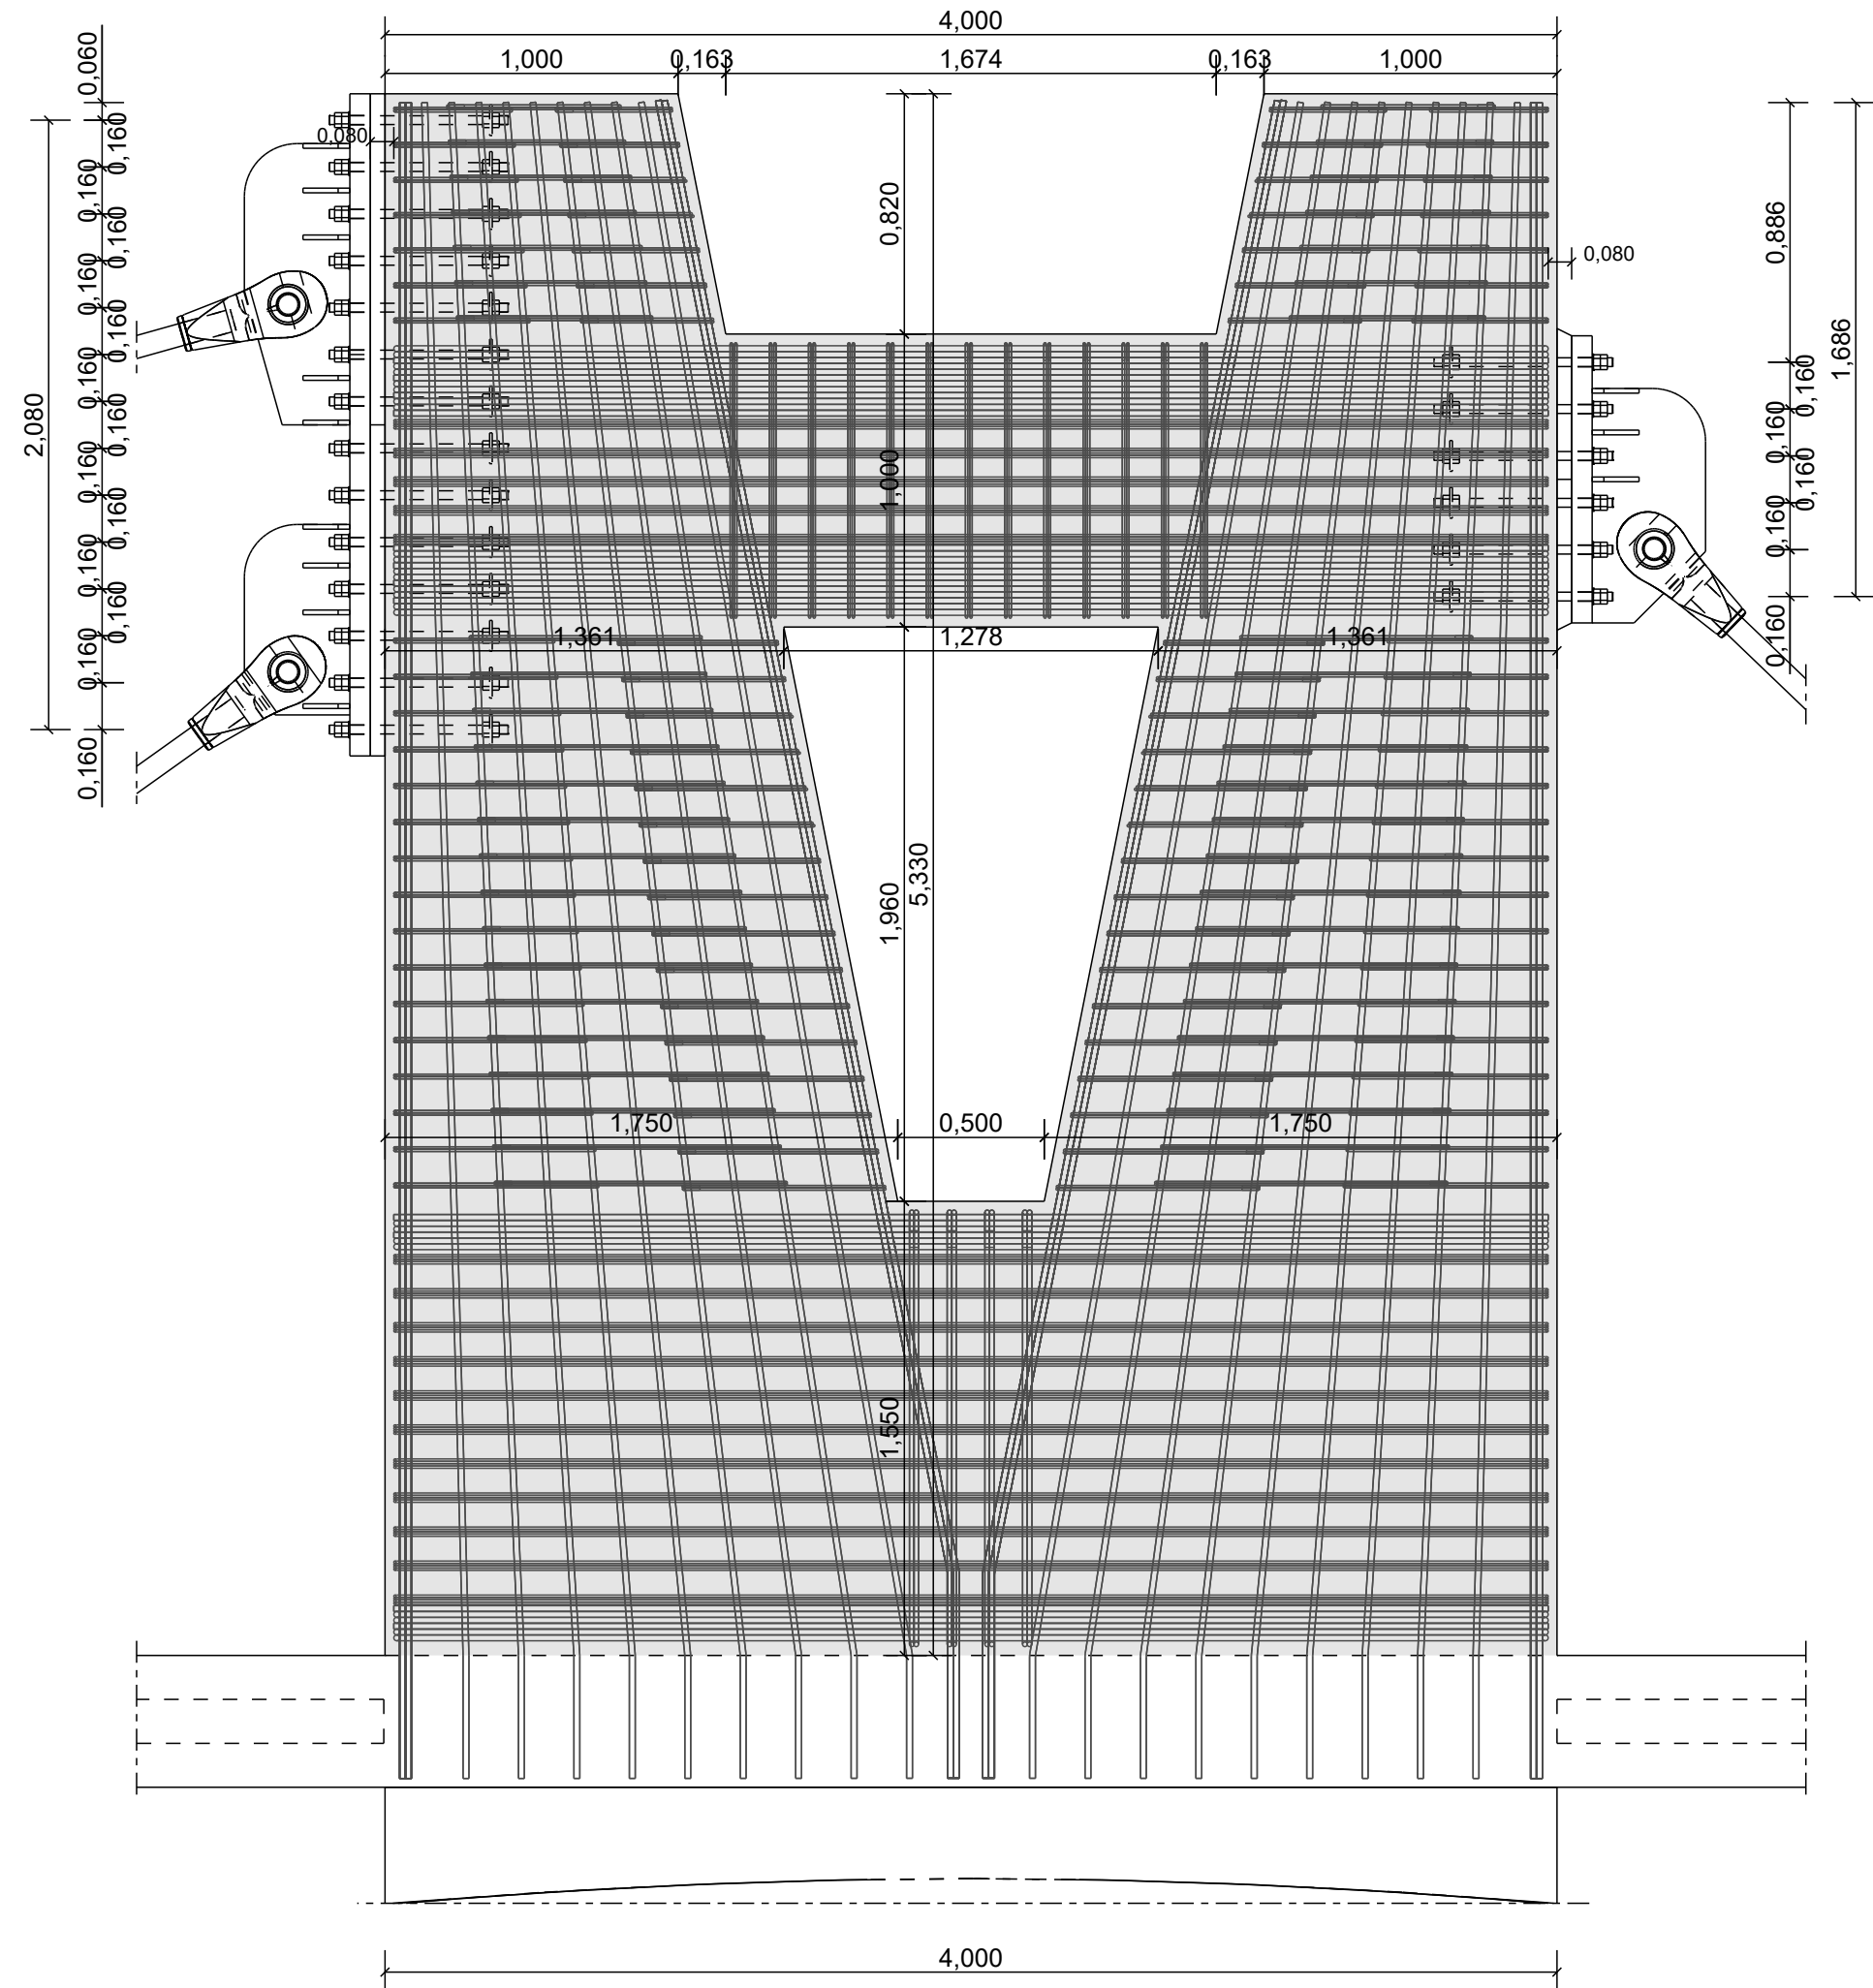

Rev.	Description / Descrição		Date / Data
Project / Projecto		Project nº / nº da obra	
Estrutura Valquiria		1223	
Drawing Name / Nome Desenho		Drawing nº / nº des.	
Arco 1 - Mastro 2		223RA 1 - 1	
Design / Projectou	Prepared / Desenhou	Checked / Verificou	Scale / Escala
Pedro Matos			1:25
Date / Data	Date / Data	Date / Data	Sheet / Folha
10.09.2024	31.03.2025		A1