223SA-4
(0.45X2)

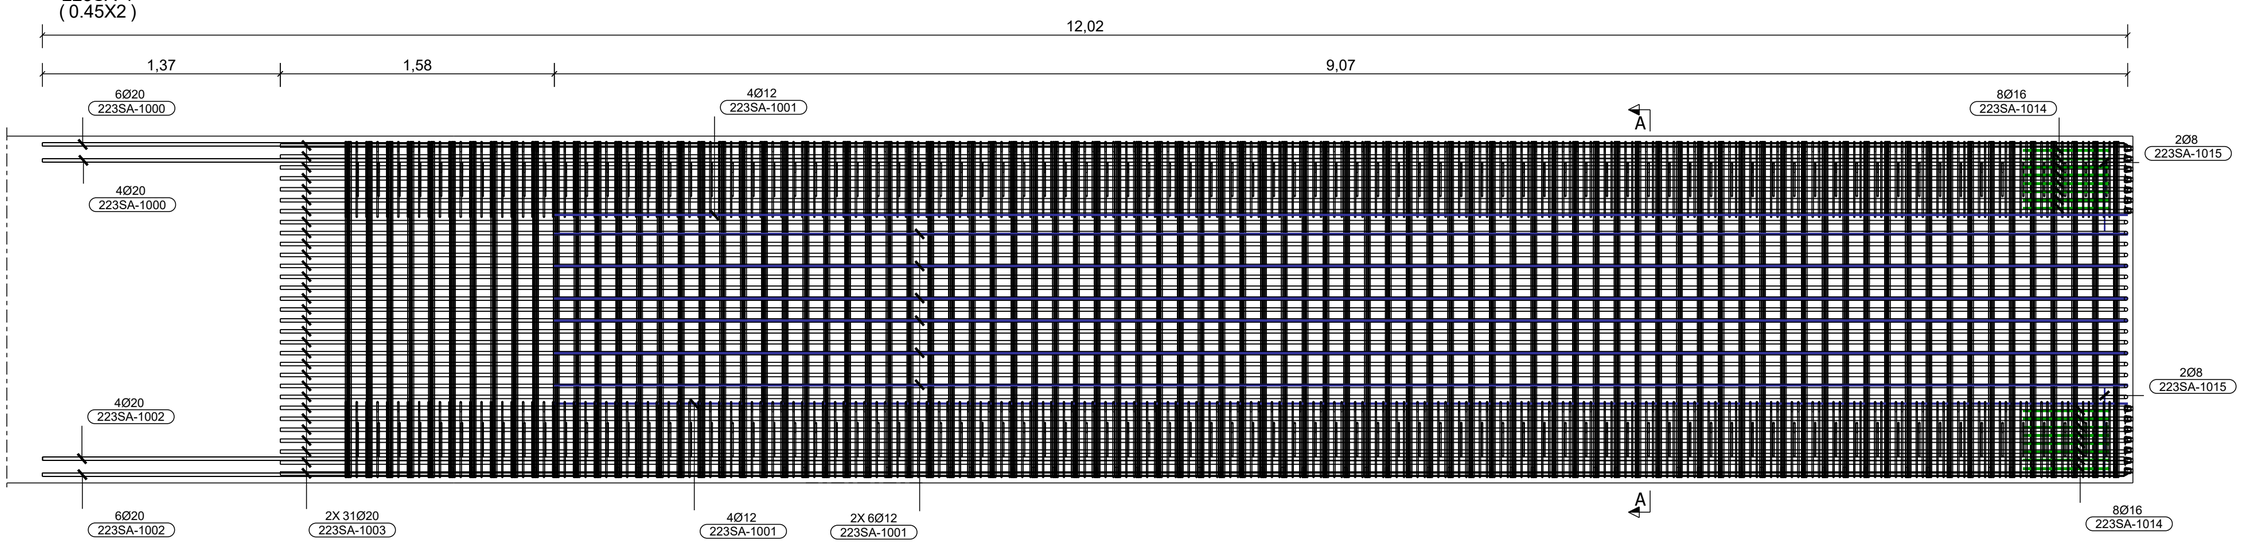

Vista em Planta
1:25

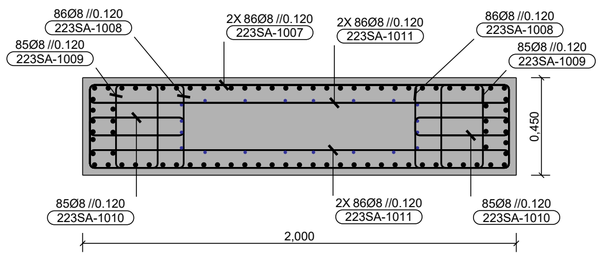

A - A
1:20

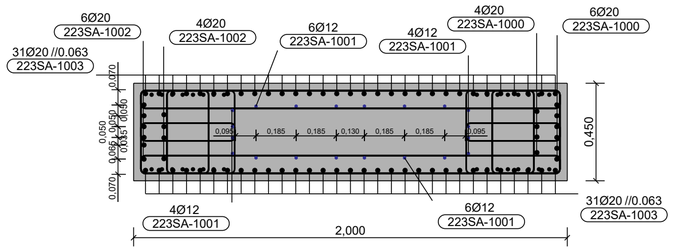

A - A
1:20

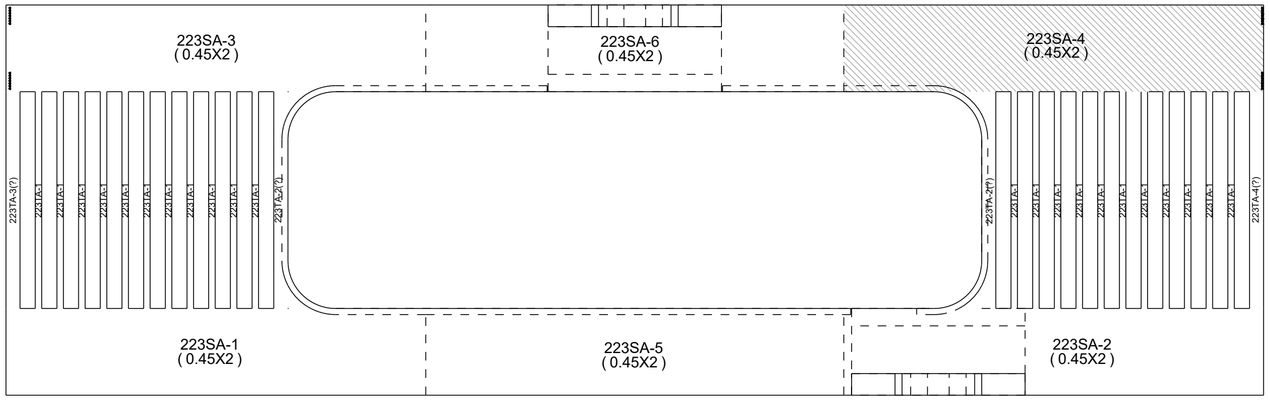

Planta Chave
Esc. 1:100

Tabela de Armaduras					
Marca	Ø	Qtd	Comp. (m/Un)	Peso (Kg/Un)	Dimensões (m)
223SA-1000	20	10	12.001	29.64	12.001
223SA-1001	12	20	9.070	8.05	9.070
223SA-1002	20	4	12.000	29.64	12
223SA-1002	20	6	12.001	29.64	12.001
223SA-1015	8	4	0.500	0.20	0.500
223SA-1003	20	62	10.966	27.09	0.370 10.650
223SA-1007	8	172	4.697	1.86	1.940 0.390 0.060
223SA-1008	8	172	1.697	0.67	0.440 0.390 0.060
223SA-1009	8	170	1.217	0.48	0.200 0.060 0.390
223SA-1010	8	170	1.097	0.43	0.440 0.090 0.060
223SA-1011	8	344	4.097	1.62	1.940 0.090 0.060
223SA-1014	16	16	1.294	2.05	0.300 0.500
Total Armaduras: 3613.23					

Quadro de Materiais	
Betão	C30/37
Aço	A500NR_SD

Rev.	Description / Descrição	Date / Data

STEELFER
ARMADURAS PARA BETÃO

Project / Projecto: Estructura Valquiria			Project nº / nº da obra: 1223
Drawing Name / Nome Desenho: Laje - Longarinas			Drawing nº / nº des.: 223SA.4 - 1
Design / Projectou: Pedro Matos	Prepared / Desenhou	Checked / Verificou	Drawing Type/Tipo de Desenho: Laje - Longr/***
Date / Data: 10.09.2024	Date / Data: 04.04.2025	Date / Data	Fab. Order / Ordem de Fab. / Expedition Lot / Lote / Scale/Escala: 1:20 1:25 1:100 / Size / Folha: A2 (594x420)

Tekla Structures