223SA-6
(0.45X2)

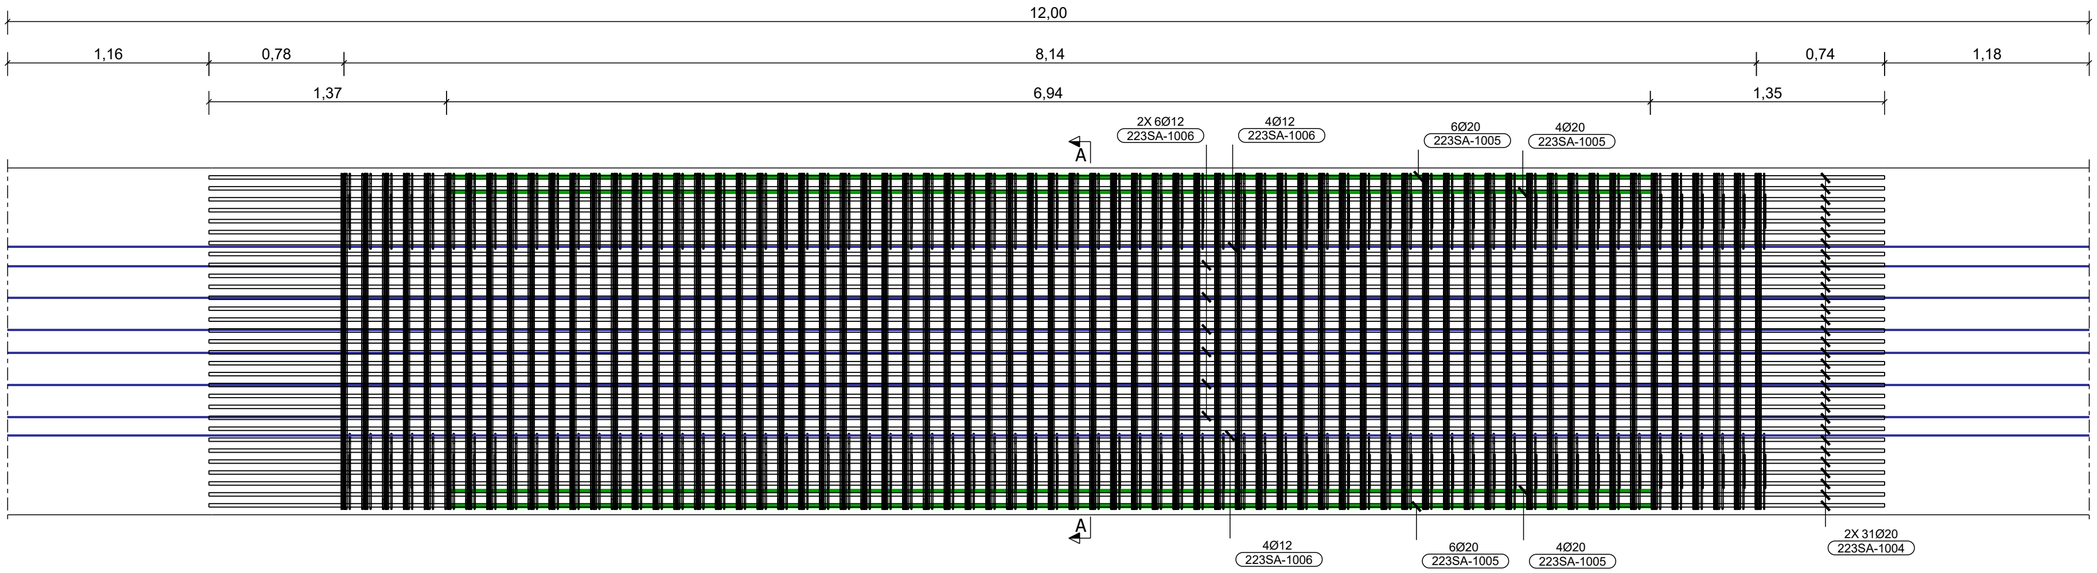

Vista em Planta
1:25

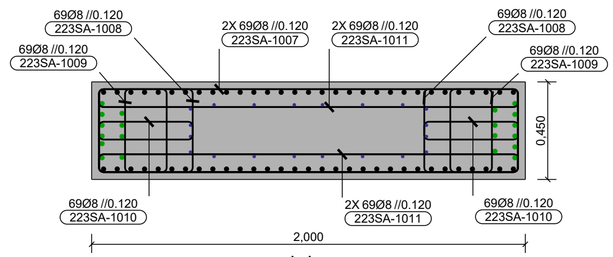

A - A
1:20

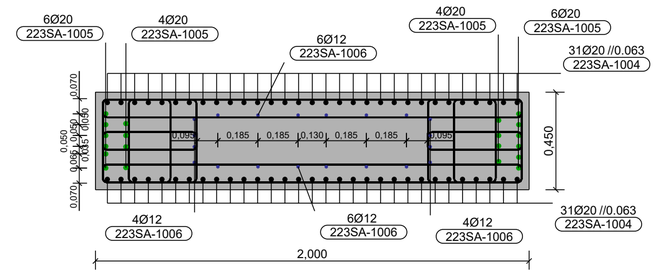

A - A
1:20

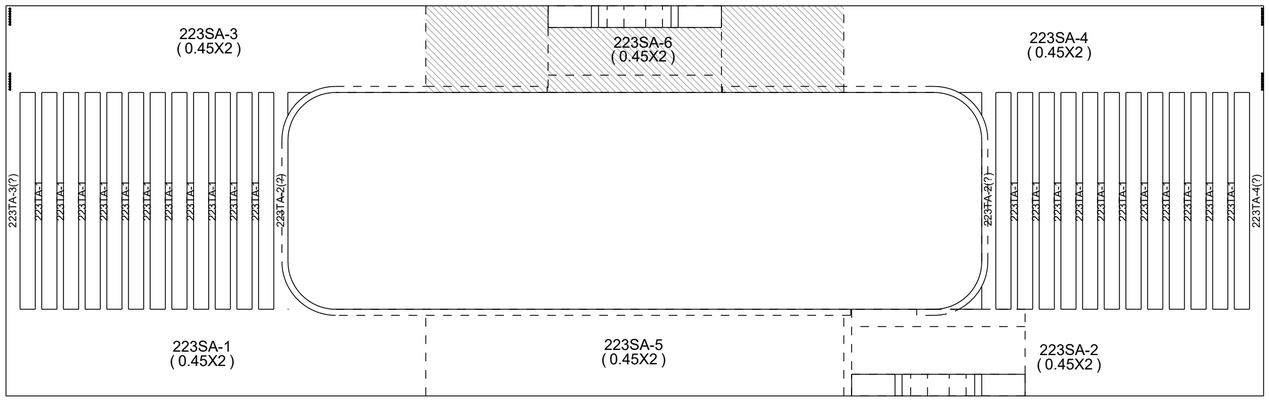

Planta Chave
Esc. 1:100

Tabela de Armaduras					
Marca	Ø	Qtd	Comp. (m/Un)	Peso (Kg/Un)	Dimensões (m)
223SA-1004	20	62	9.660	23.86	9.660
223SA-1005	20	20	6.940	17.14	6.940
223SA-1006	12	20	12.000	10.66	12
223SA-1007	8	138	4.697	1.86	1.940; 0.390; 0.060
223SA-1008	8	138	1.697	0.67	0.440; 0.390; 0.060
223SA-1009	8	138	1.217	0.48	0.390; 0.060; 0.390
223SA-1010	8	138	1.097	0.43	0.440; 0.090; 0.060
223SA-1011	8	276	4.097	1.62	1.940; 0.060; 0.060
Total Armaduras: 2956.64					

Quadro de Materiais	
Betão	C30/37
Aço	A500NR_SD

Rev.	Description / Descrição	Date / Data

STEELFER
ARMADURAS PARA BETÃO

Project / Projecto: Estructura Valquiria				Project nº / nº da obra: 1223	
Drawing Name / Nome Desenho: Laje - Longarinas				Drawing nº / nº des.: 223SA.6 - 1	Drawing Type/Tipo de Desenho: Laje - Longar***
Design / Projectou: Pedro Matos	Prepared / Desenhou	Checked / Verificou	Fab. Order / Ordem de Fab.	Expedition Lot / Lote	Scale/Escala: 1:20, 1:25, 1:100
Date / Data: 10.09.2024	Date / Data: 04.04.2025	Date / Data			Size / Folha: A2 (594x420)

Tekla Structures