


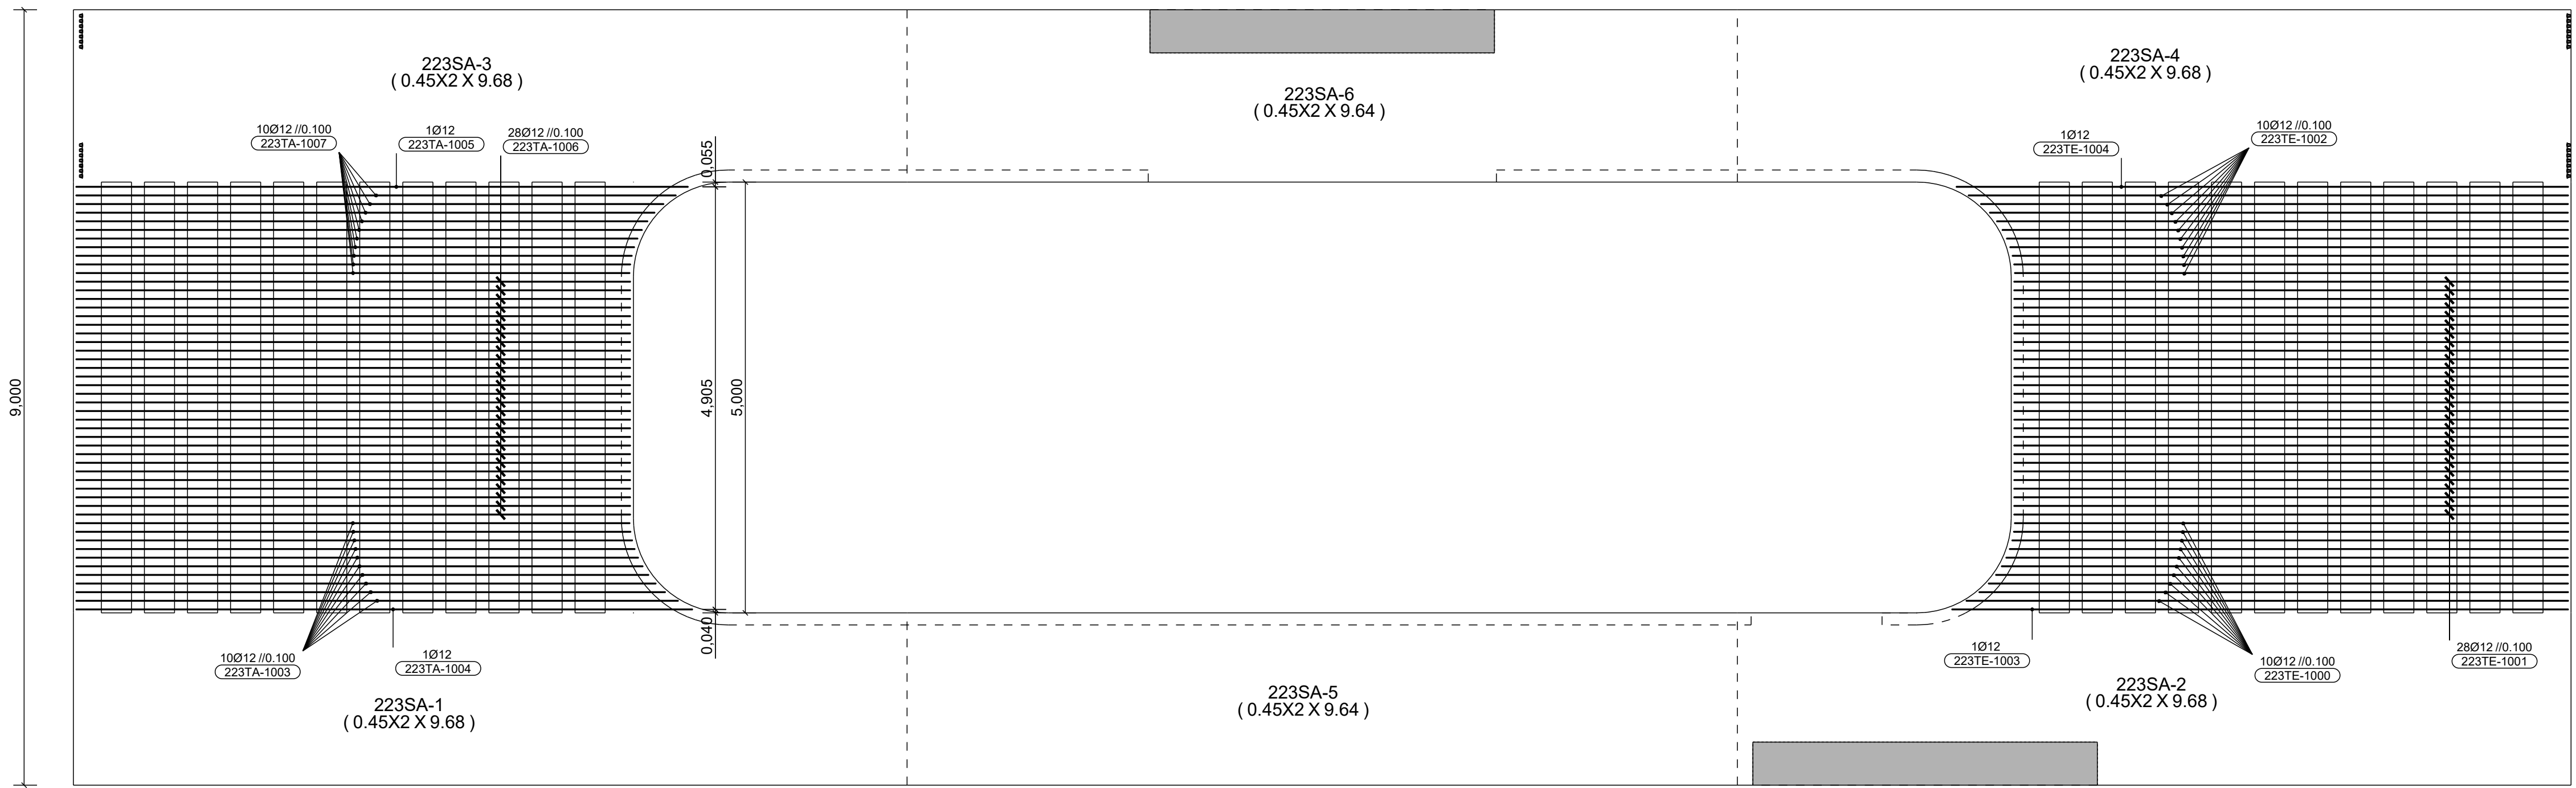


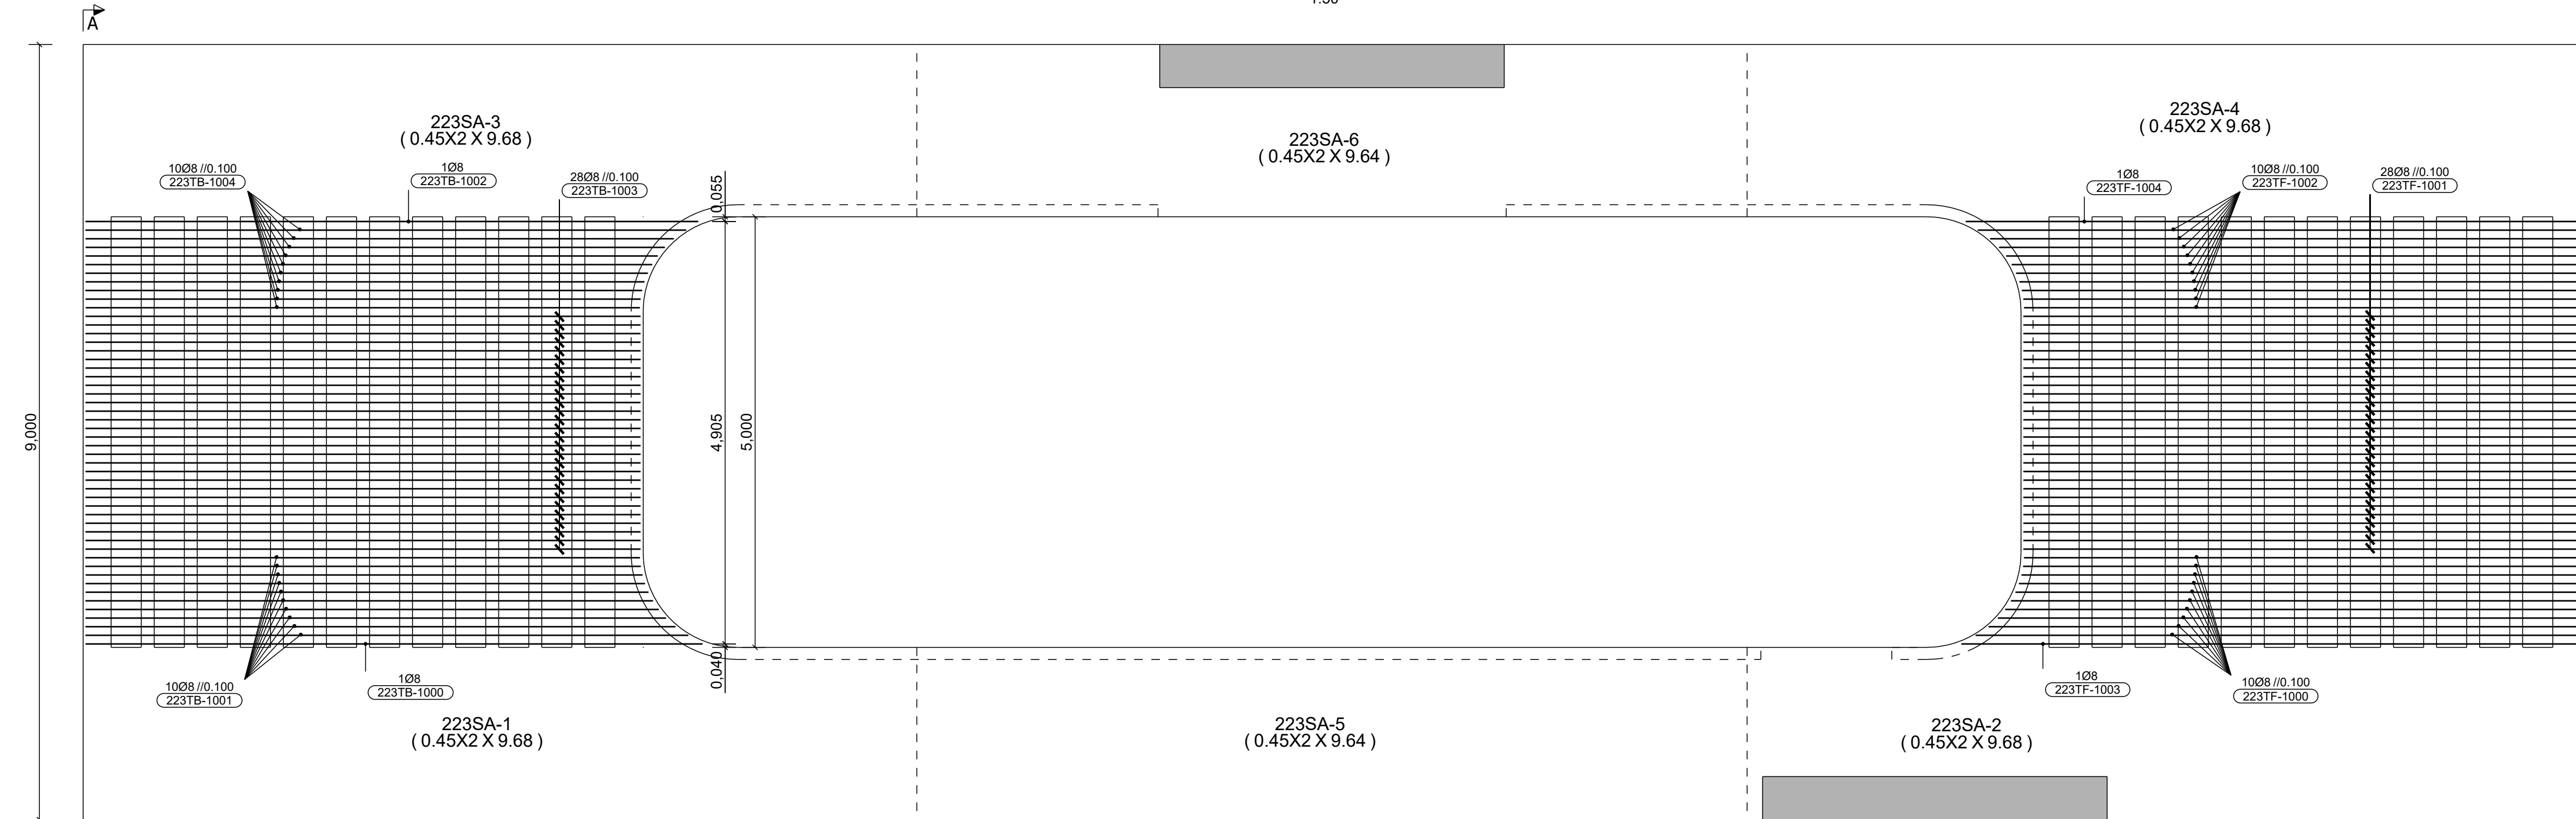

Armadura Inf. X-X (1)
1:50

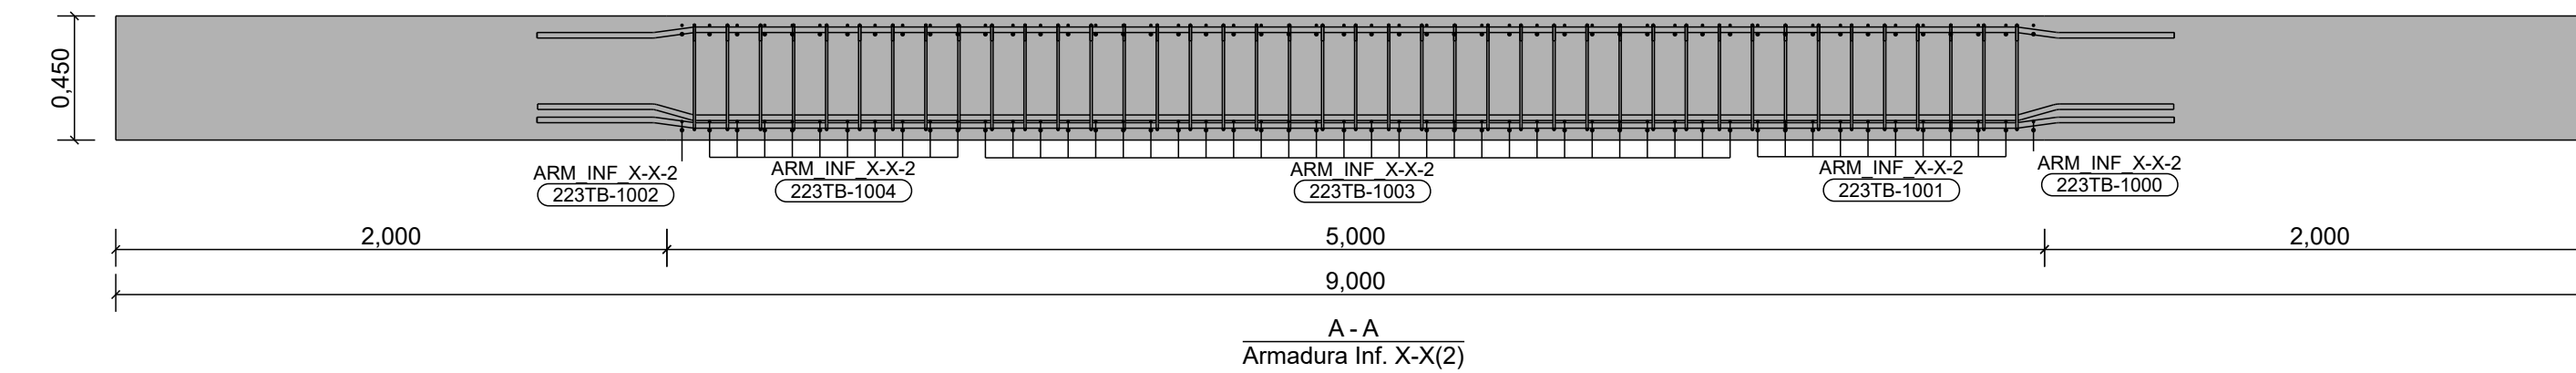

Armadura Inf. X-X (2)
1:50

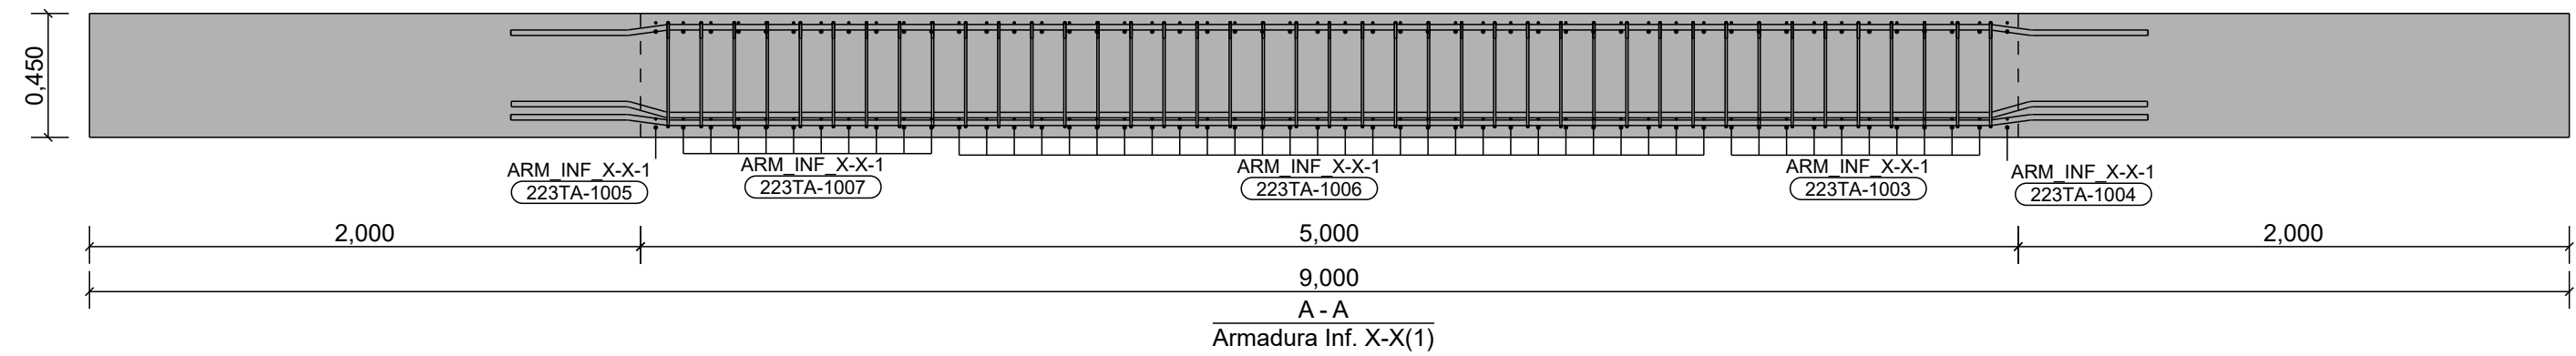

Quadro de Materiais	
Betão	C30/37
Aço	A500NR_SD

Rev.	Description / Descrição	Project / Projecto	Project nº / nº da obra	Date / Data
		Estructura Valquiria	1223	
		Laje - Armaduras Longitudinais Inferiores	223TA3 - 2	
		Design / Projectou Pedro Matos Date / Data 18.09.2024	Prepared / Desenhou Date / Data 25.04.2025	Checked / Verificou Date / Data
		File Size / Tamanho do Ficheiro 1,25 1:50	Scale / Escala A1 (B3x18x11)	