




Quadro de Elementos	
223TA-3	1
223TA-4	1

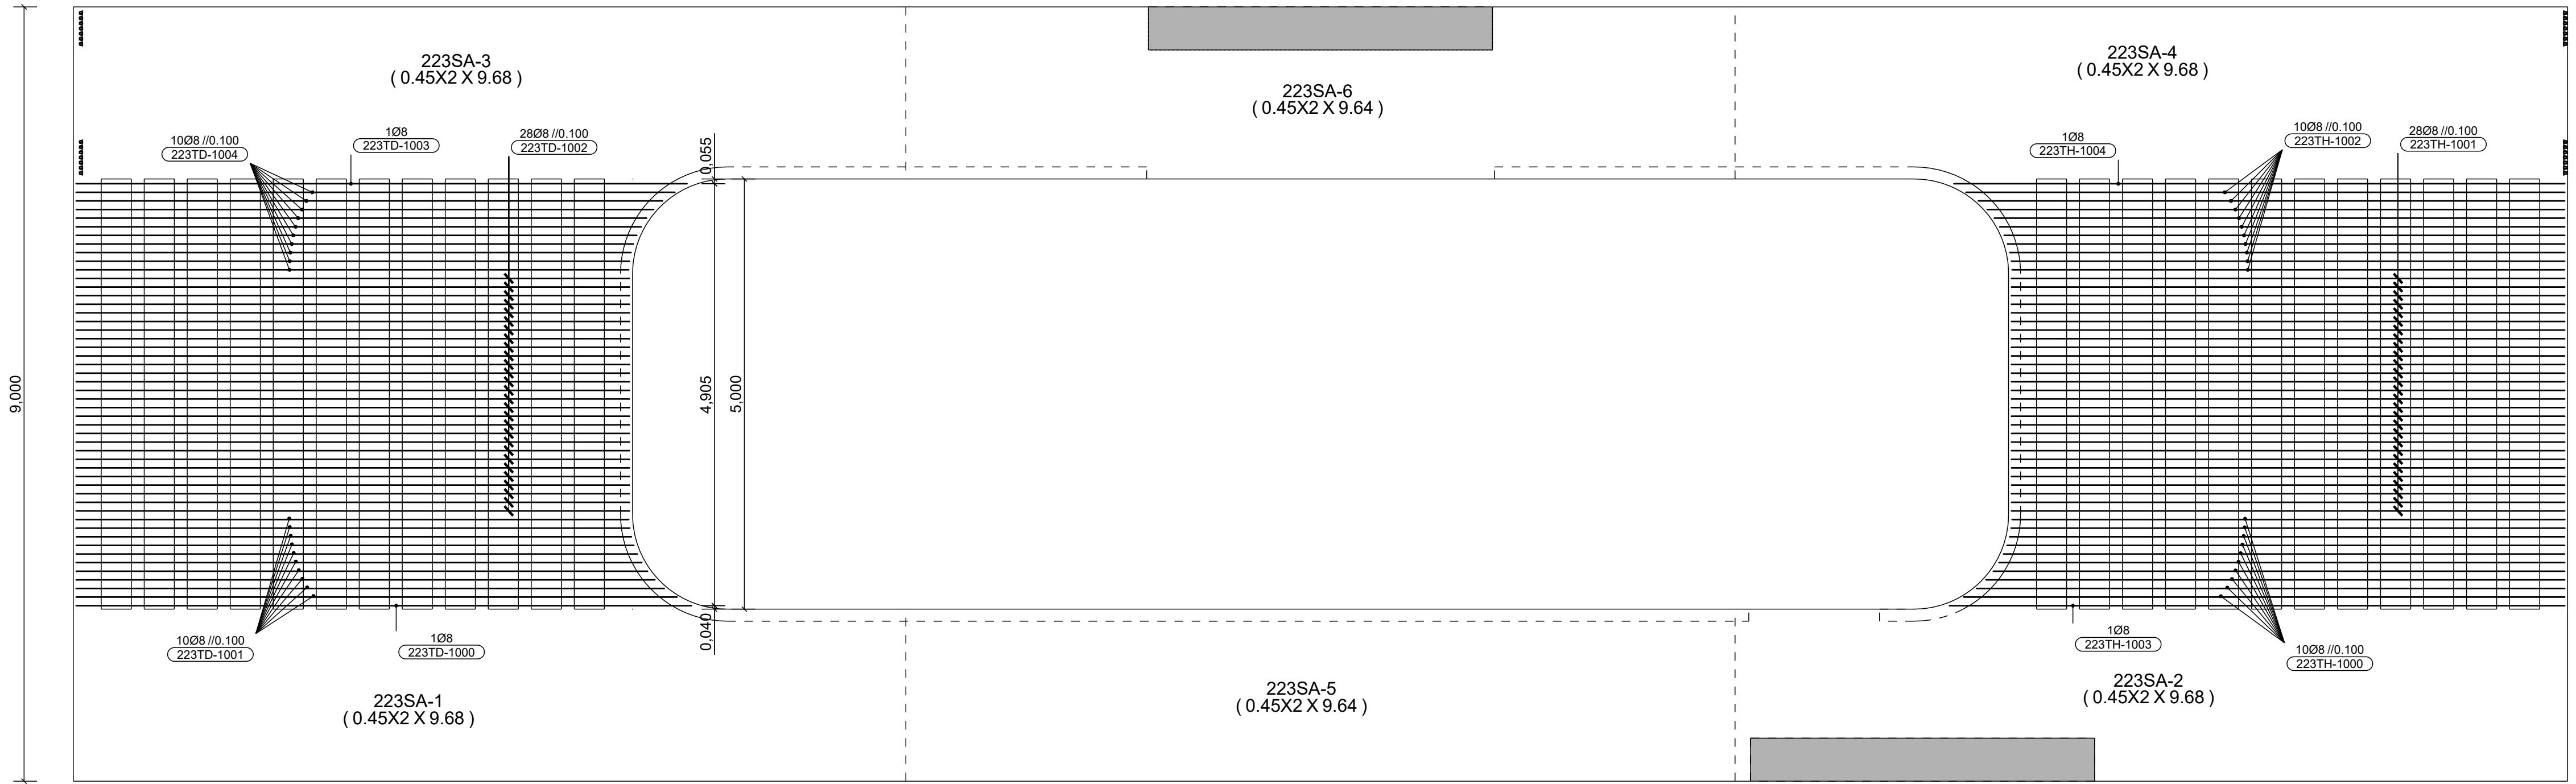


Armadura Inf. X-X (1)
1:50

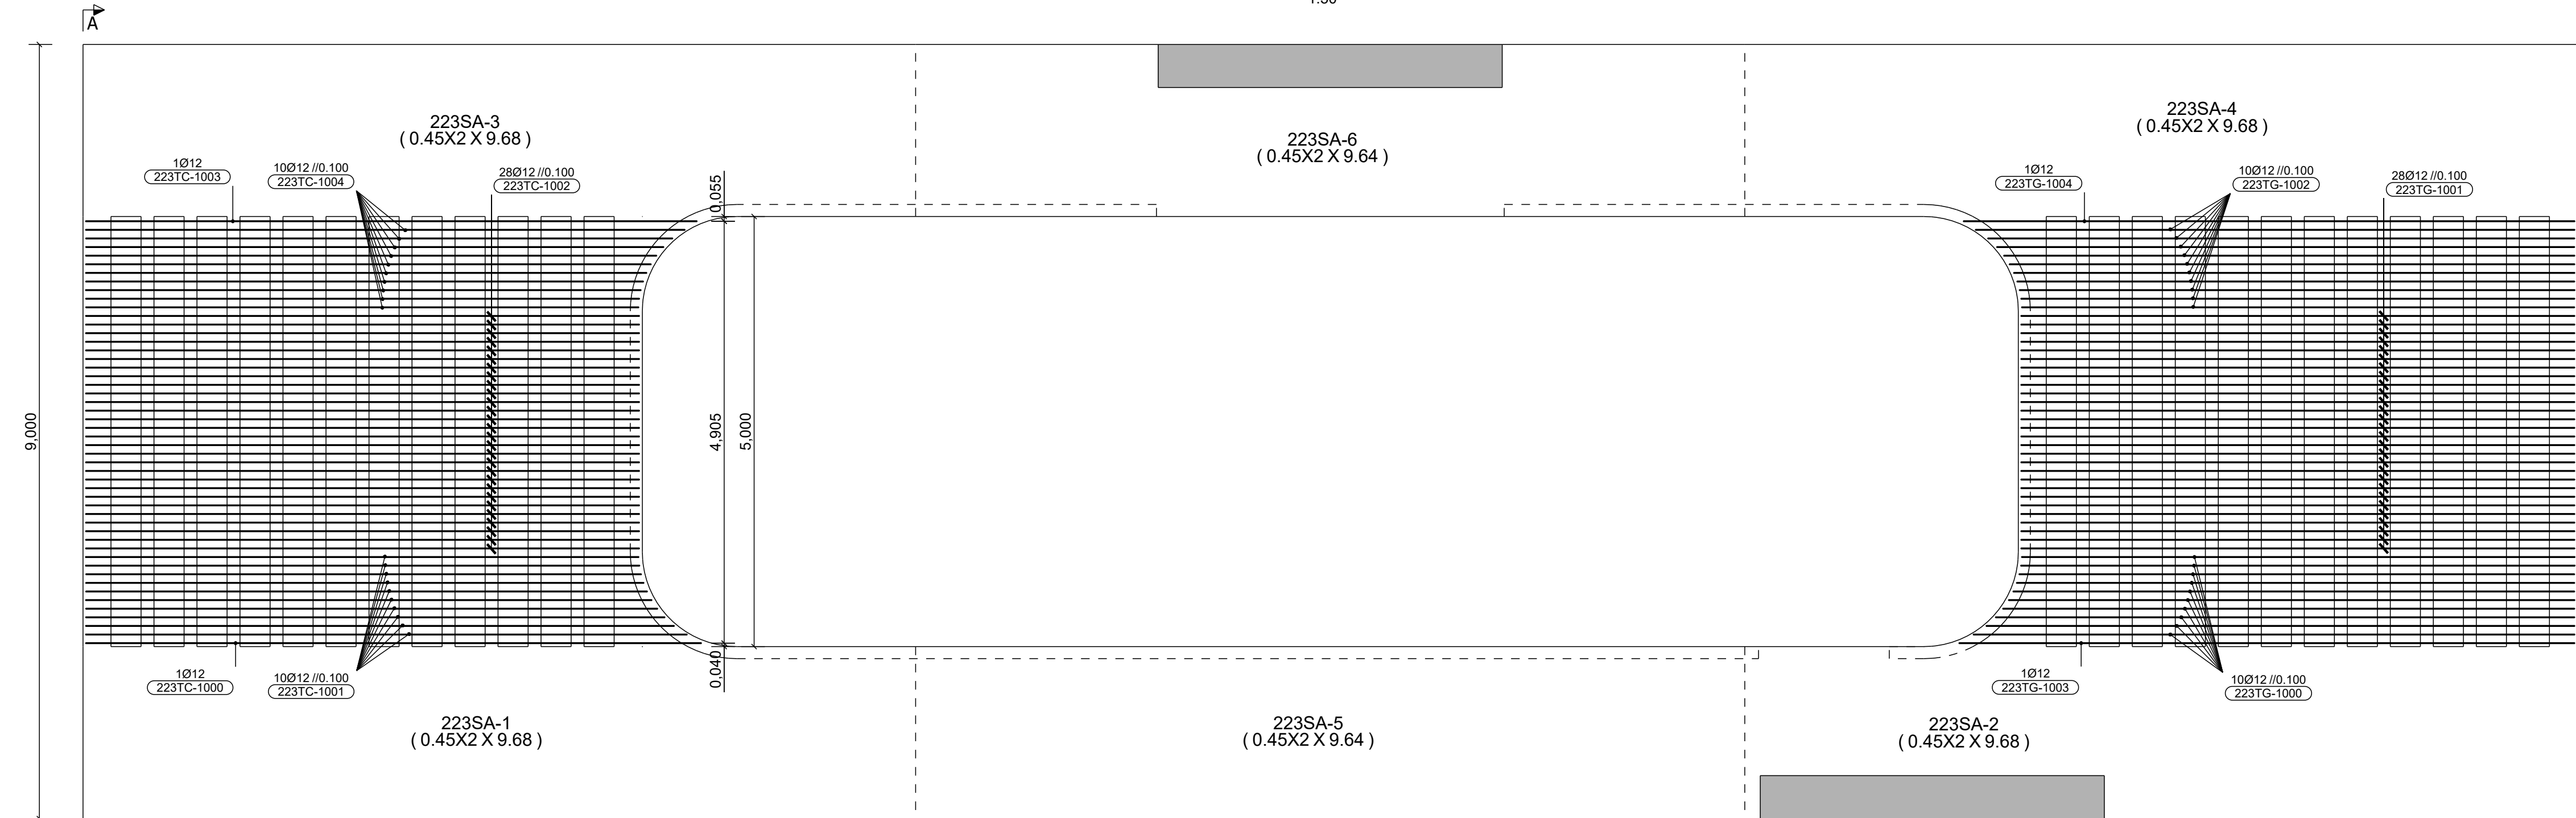

Armadura Inf. X-X (2)
1:50

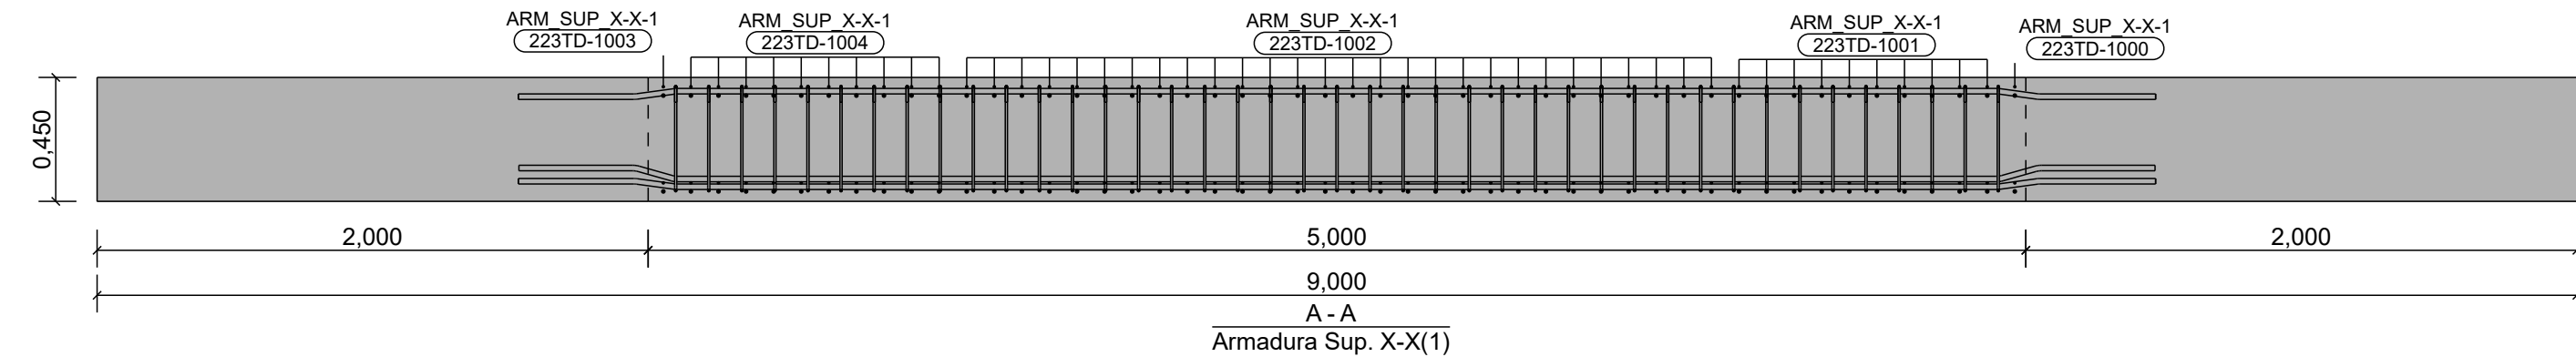

A - A
Armadura Sup. X-X(1)

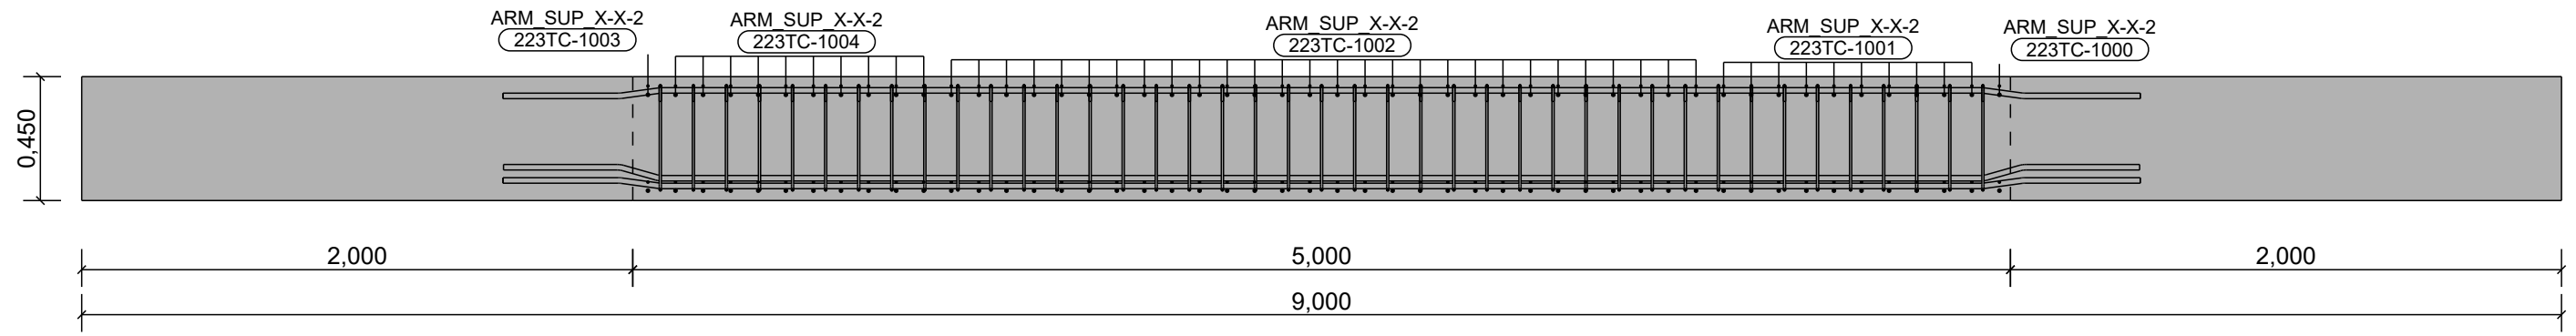

A - A
Armadura Sup. X-X(2)

Quadro de Materiais	
Betão	C30/37
Aço	A500NR_SD

Rev.	Description / Descrição	Project / Projecto	Project nº / nº da obra	Date / Data
		Estructura Valquiria	1223	
		Drawing Name / Nome Desenho	223TA3 - 3	
		Laje - Armaduras Longitudinais Superiores		
		Design / Projectou	Prepared / Desenhou	Checked / Verificou
		Pedro Matos		
		Date / Data	Date / Data	Date / Data
		18.09.2024	25.04.2025	
		Scale / Escala	Scale / Escala	Scale / Escala
		1:25	1:50	
		Sheet / Folha	A1	