


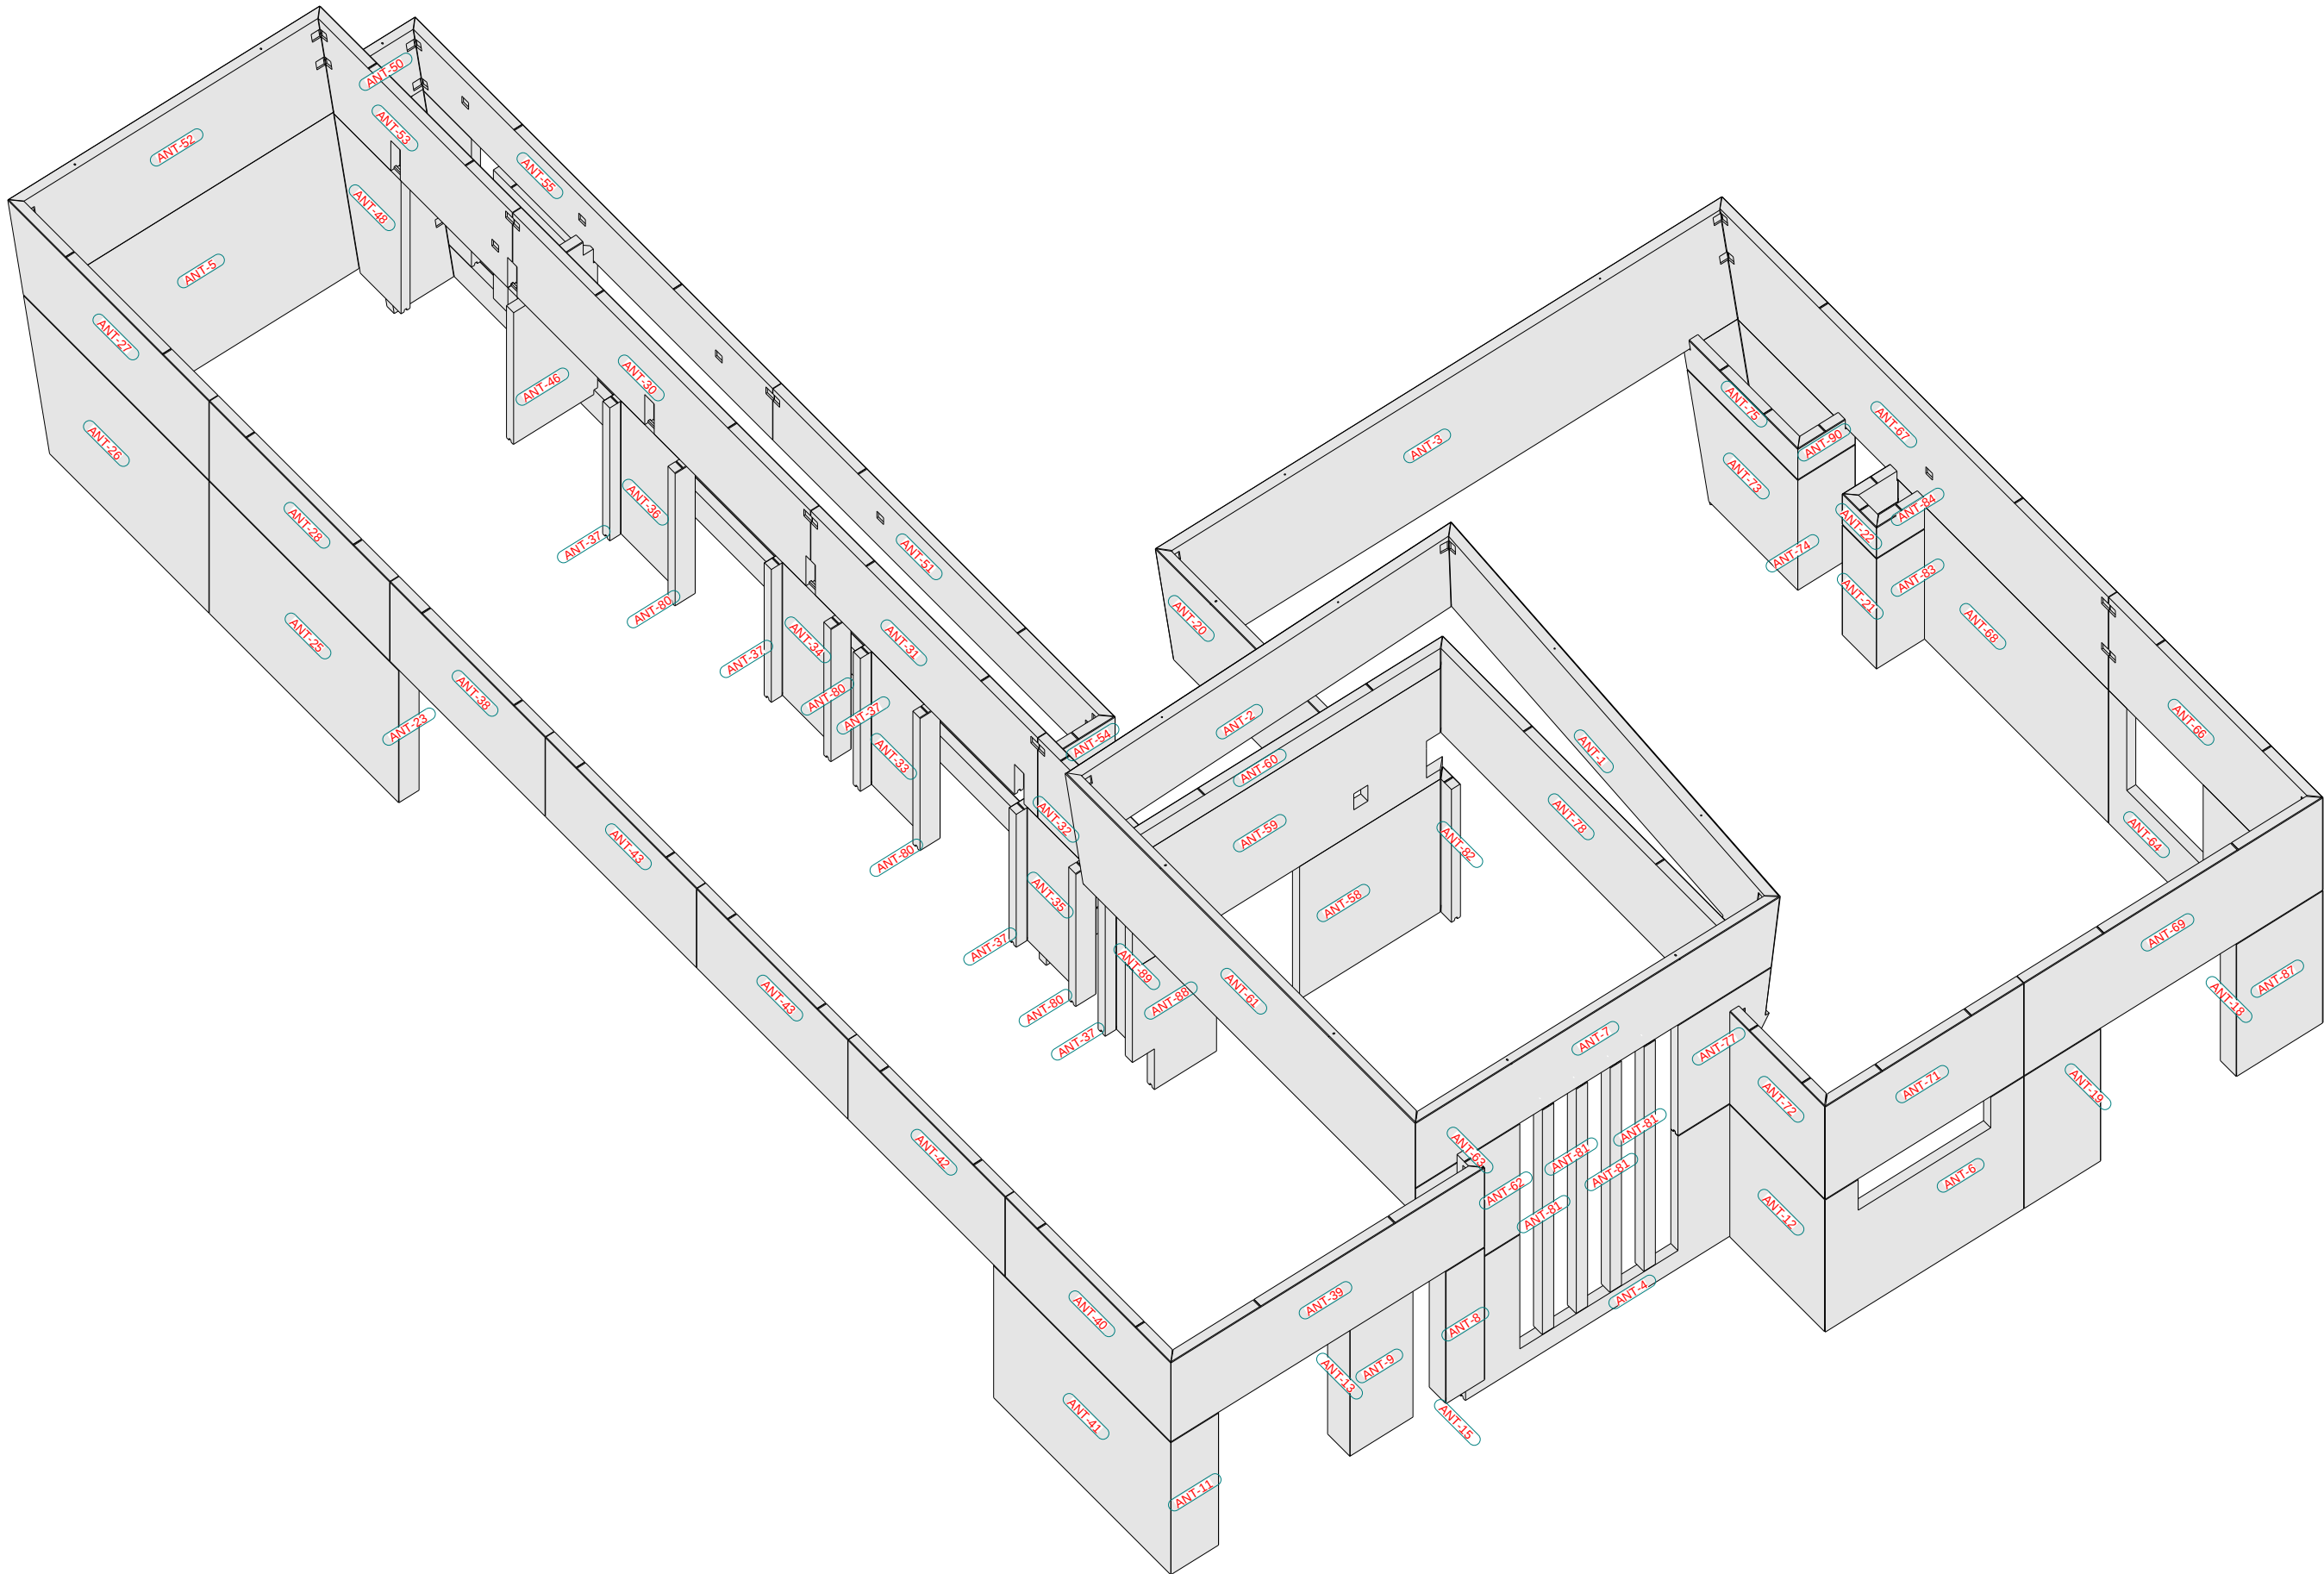

View: 01 (3d)
1:32

Nº rev.		Revisión	Descripción de revisión	Fecha revisión
PROYECTO: ANTONIO BAENA				Diseñador: CARMEN
TÍTULO DIBUJO: GENERAL				Fecha: 05.09.2024
CONSTRUCTOR:				Escala: Ver vista
MATERIAL: S275JR, SALVO INDICACIÓN				SOLDADURAS: 4 - SALVO INDICACIÓN
CALIDAD TORNILLOS 8.8, SALVO INDICACIÓN				PROYECCIÓN:
				PROYECTO: 1 DIBUJO: G [7] ESTADO:
				Tamaño: A0

Modelo: Tekla Structures/ANTONIO BAENA CASA RCM rev00/Modificado el: 15.05.2025