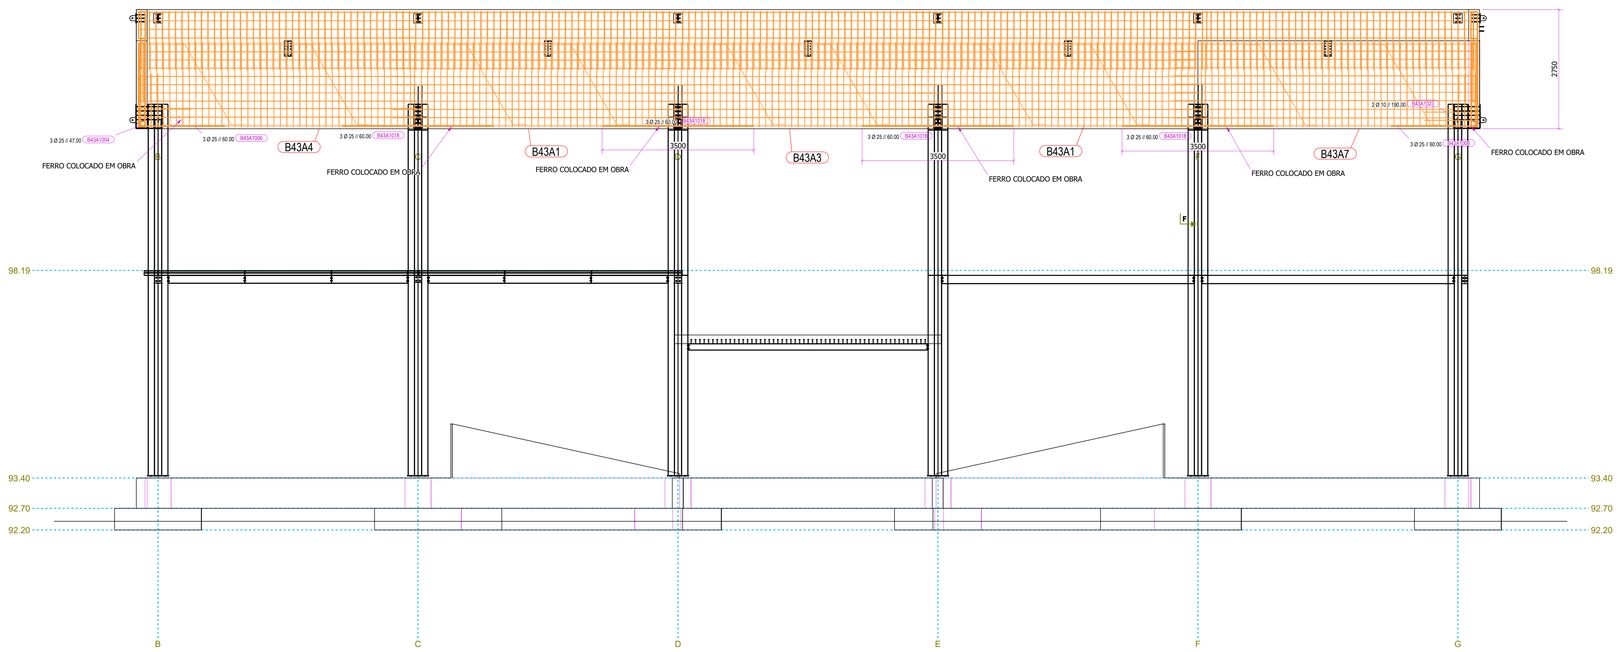

A - A '
1:50

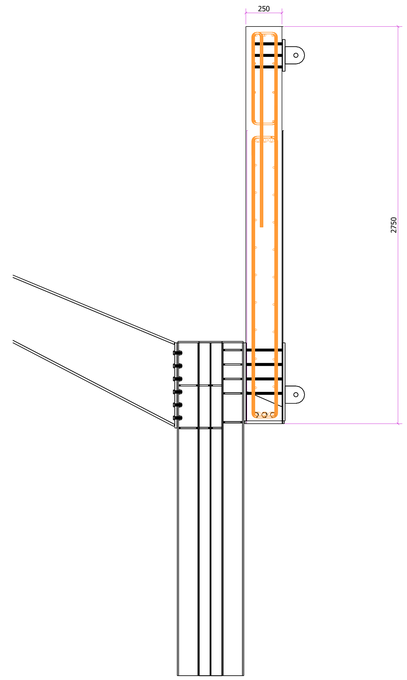

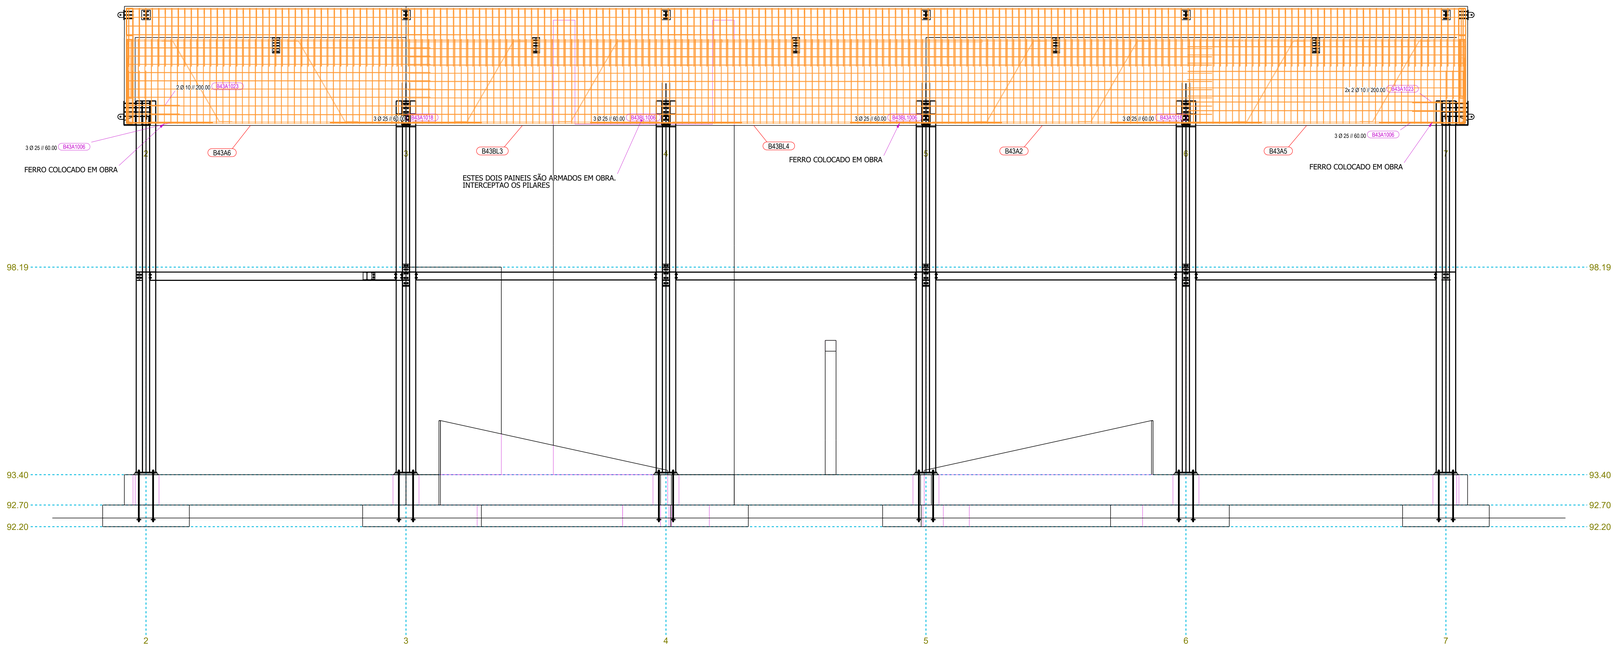

B - B '
1:50

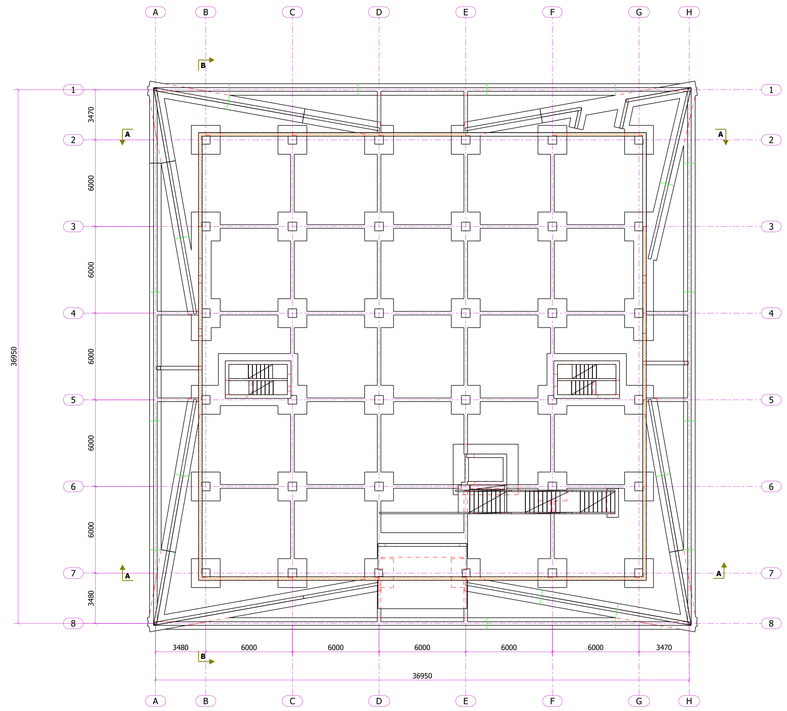

3D
Esc. 1:150

Quadro de Materiais	
Betão	C25/35
Aço	A500NR_SD

Rev.	Description / Descrição	Date / Data

STEELFER

Project / Projecto: AEROGARE

Project nº / nº da obra: 1143

Drawing Name / Nome Desenho: VIGAS PLATIBANDA

Drawing nº / nº dese.: 17

Scale / escala de desenho: STANDARD

Design / Projectou: Tiago Soares — Date / Data: 02.01.2024

Prepared / Desenhou: — Date / Data: 18.10.2024

Checked / Verificou: — Date / Data:

File Name / Ficheiro de Plot: —

Capacity / Capacidade: —

Scale / Escala: 1:50 1:50 1:100

Size / Folha: A0

Revision: —