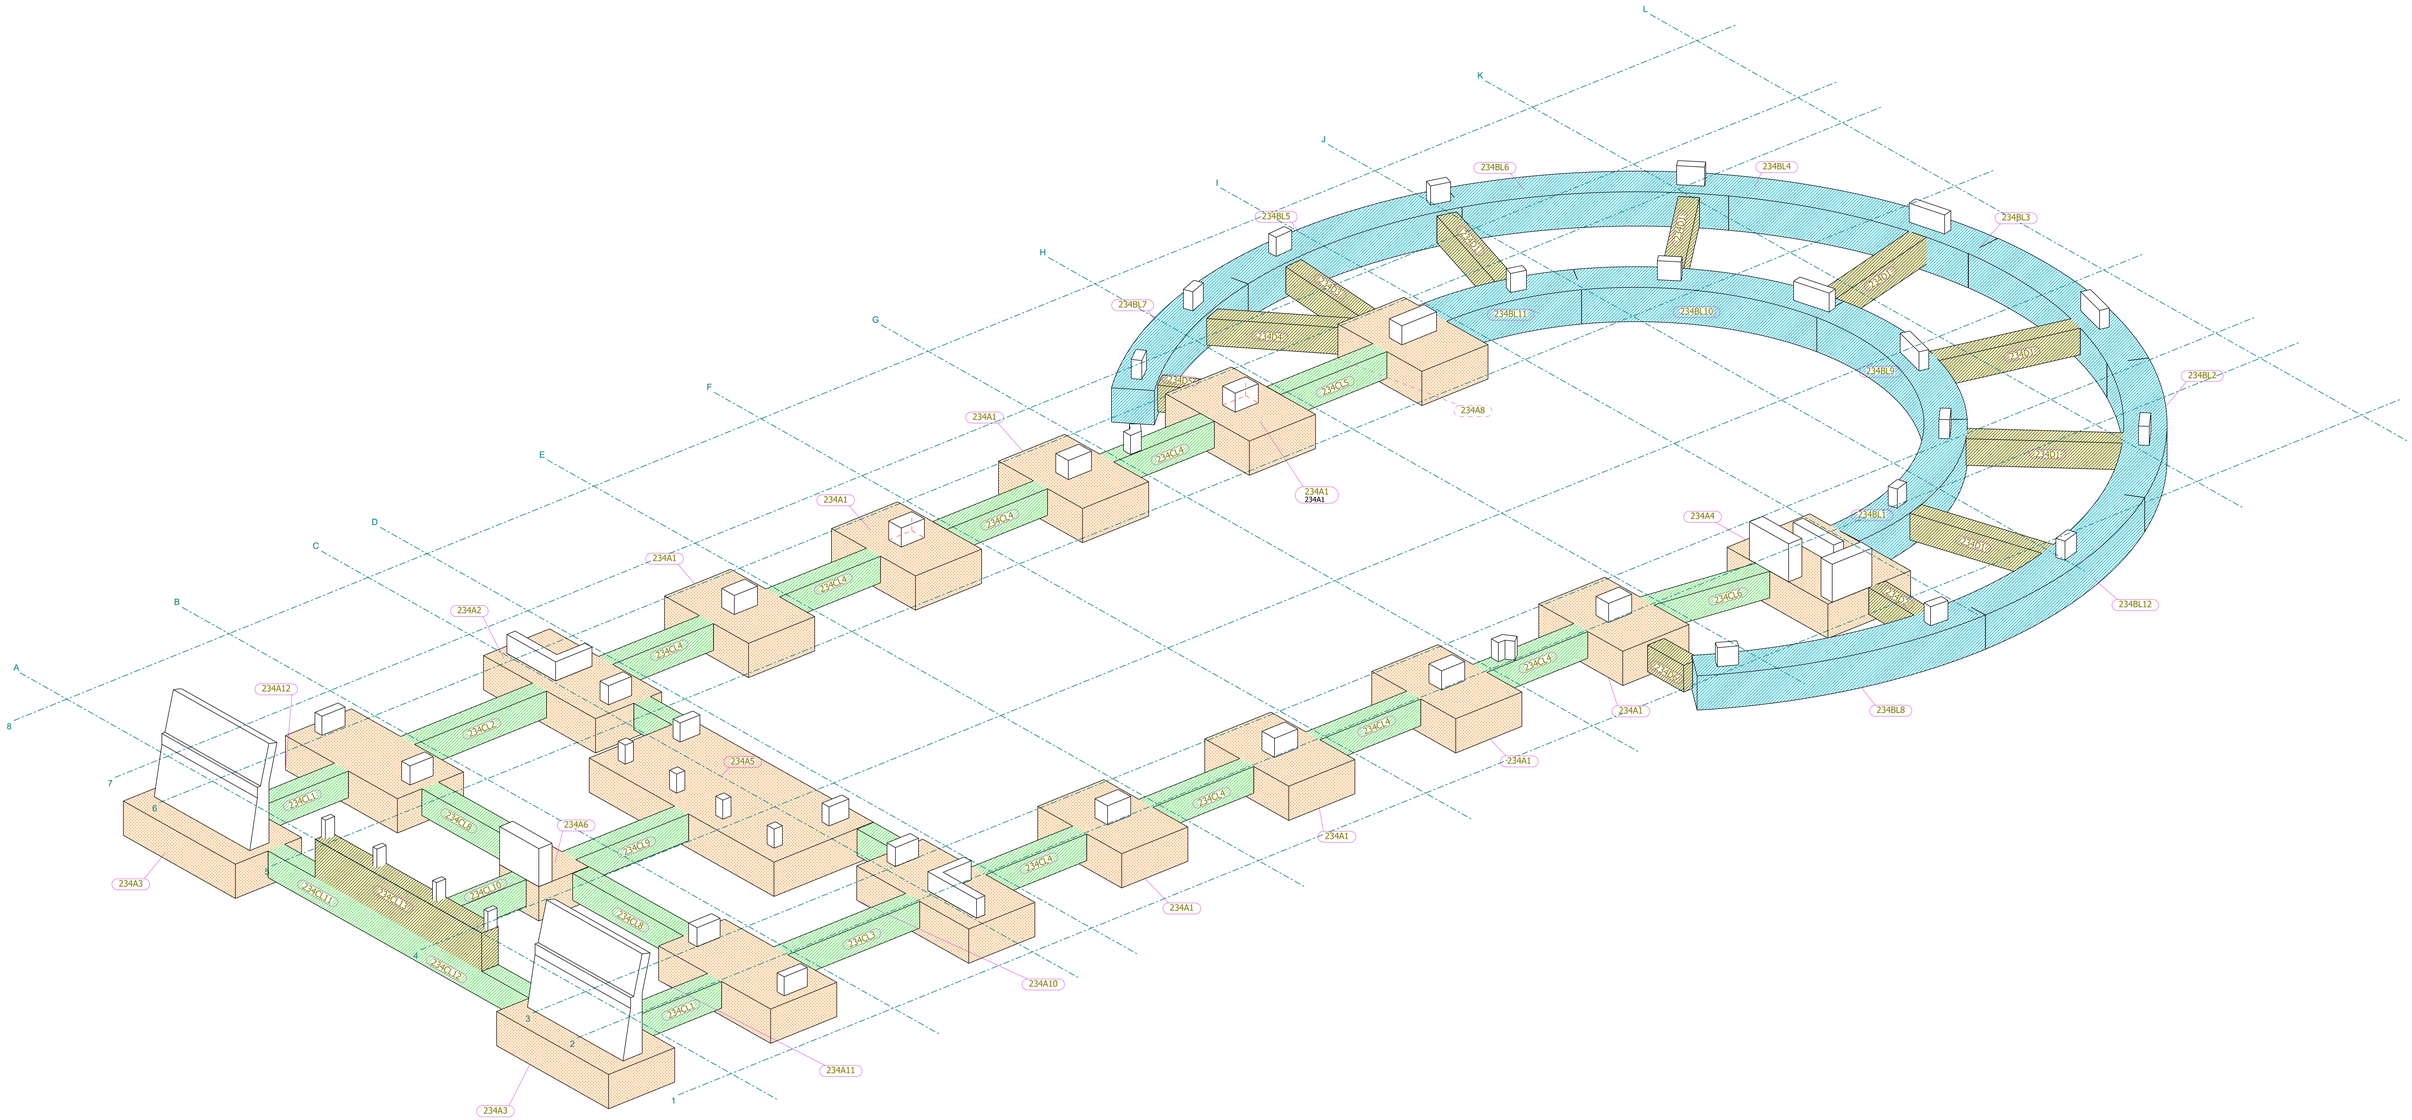

Quadro de Materiais	
Betão	C20/25
Aço	A500NR_SD

Rev.	Description / Descrição	Date / Date
2		13.08.2024
1		13.08.2024

STEELFER

Project / Projecto: MULTIUSOS FITARES

Project nº / nº da obra: 1234- MULTIUSOS***

Drawing Name / Nome Desenho: 3D Planta Sapatas e vigas

Drawing nº / nº Dwg: 1

Class: STANDARD

Design / Projectou: Tiago Soares — Date / Data: 01.08.2024

Prepared / Desenhou: — Date / Data: 23.02.2021

Checked / Verificou: — Date / Data:

File Scale / Escala de Ficheiro: —

Paper size / Papel: —

Scale / Escala: 1:50

Size / Tamanho: A0

Tekla Structures