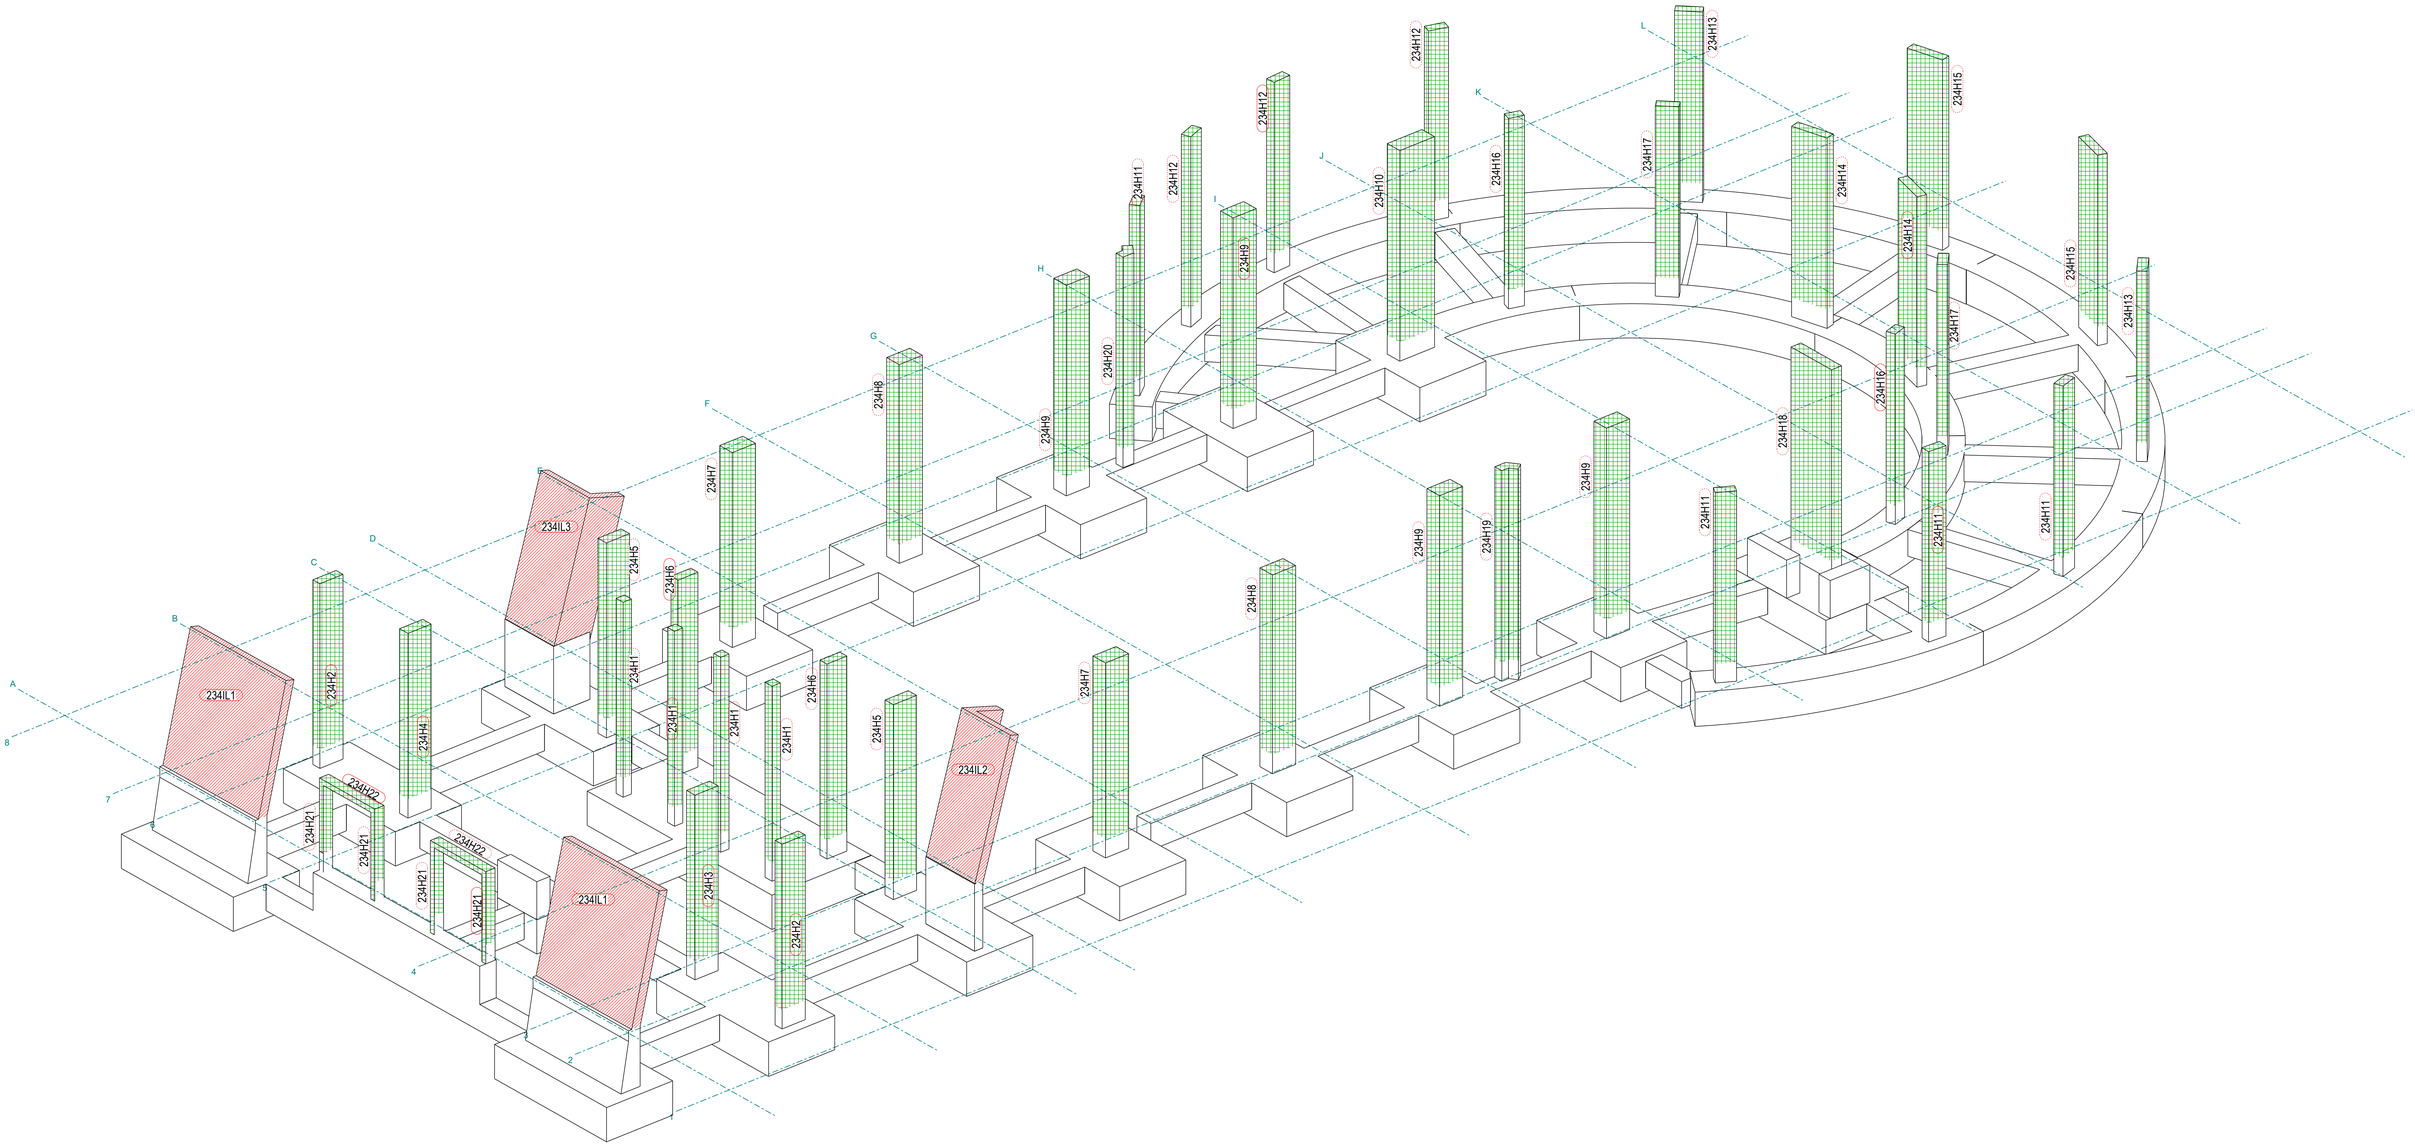

Quadro de Materiais	
Betão	C25/35
Aço	A500NR_SD

Rev.	Description / Descrição	Date / Data

STEELFER

Project / Projecto: MULTIUSOS FITARES

Project nº / nº da obra: 1234- FITARES

Drawing Name / Nome Desenho: 3D Planta PILARES

Drawing nº / nº Desh: 22

Scale / Escala: STANDARD

Design / Projectou: Tiago Soares — Date / Data: 01.08.2024

Prepared / Desenhou: — Date / Data: 25.11.2024

Checked / Verificou: — Date / Data:

File Name / Ficheiro de Plot: — Plotter nº: — Date / Data:

Scale / Escala: 1:50

Size / Folha: A0 Landscape

Tekla Structures