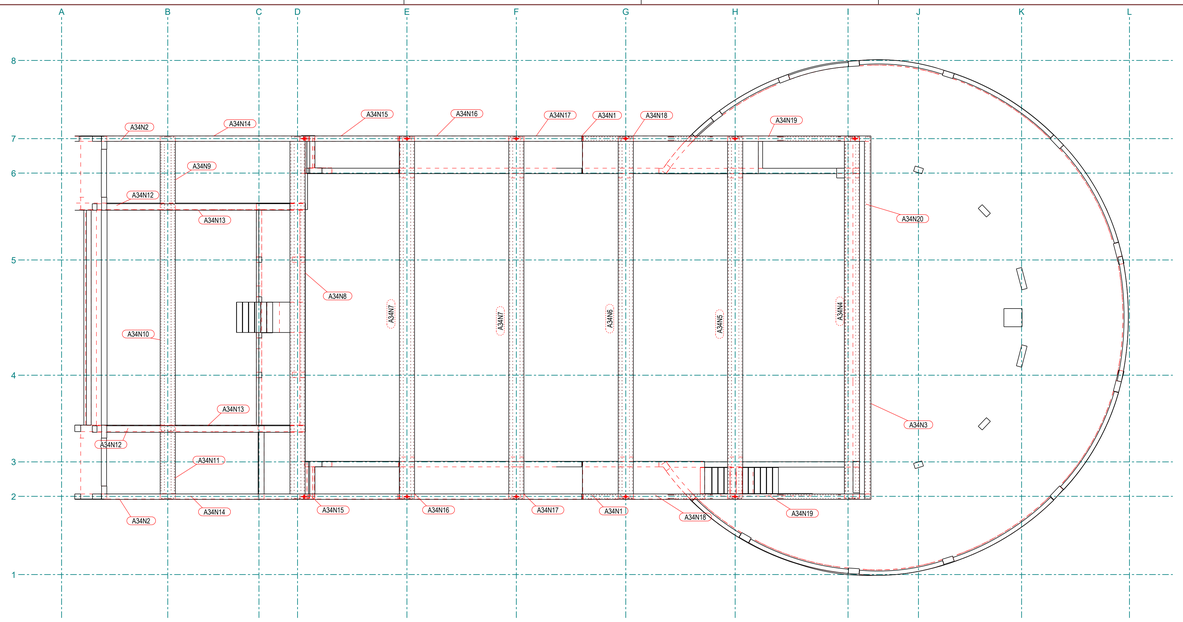

C - C
1:100

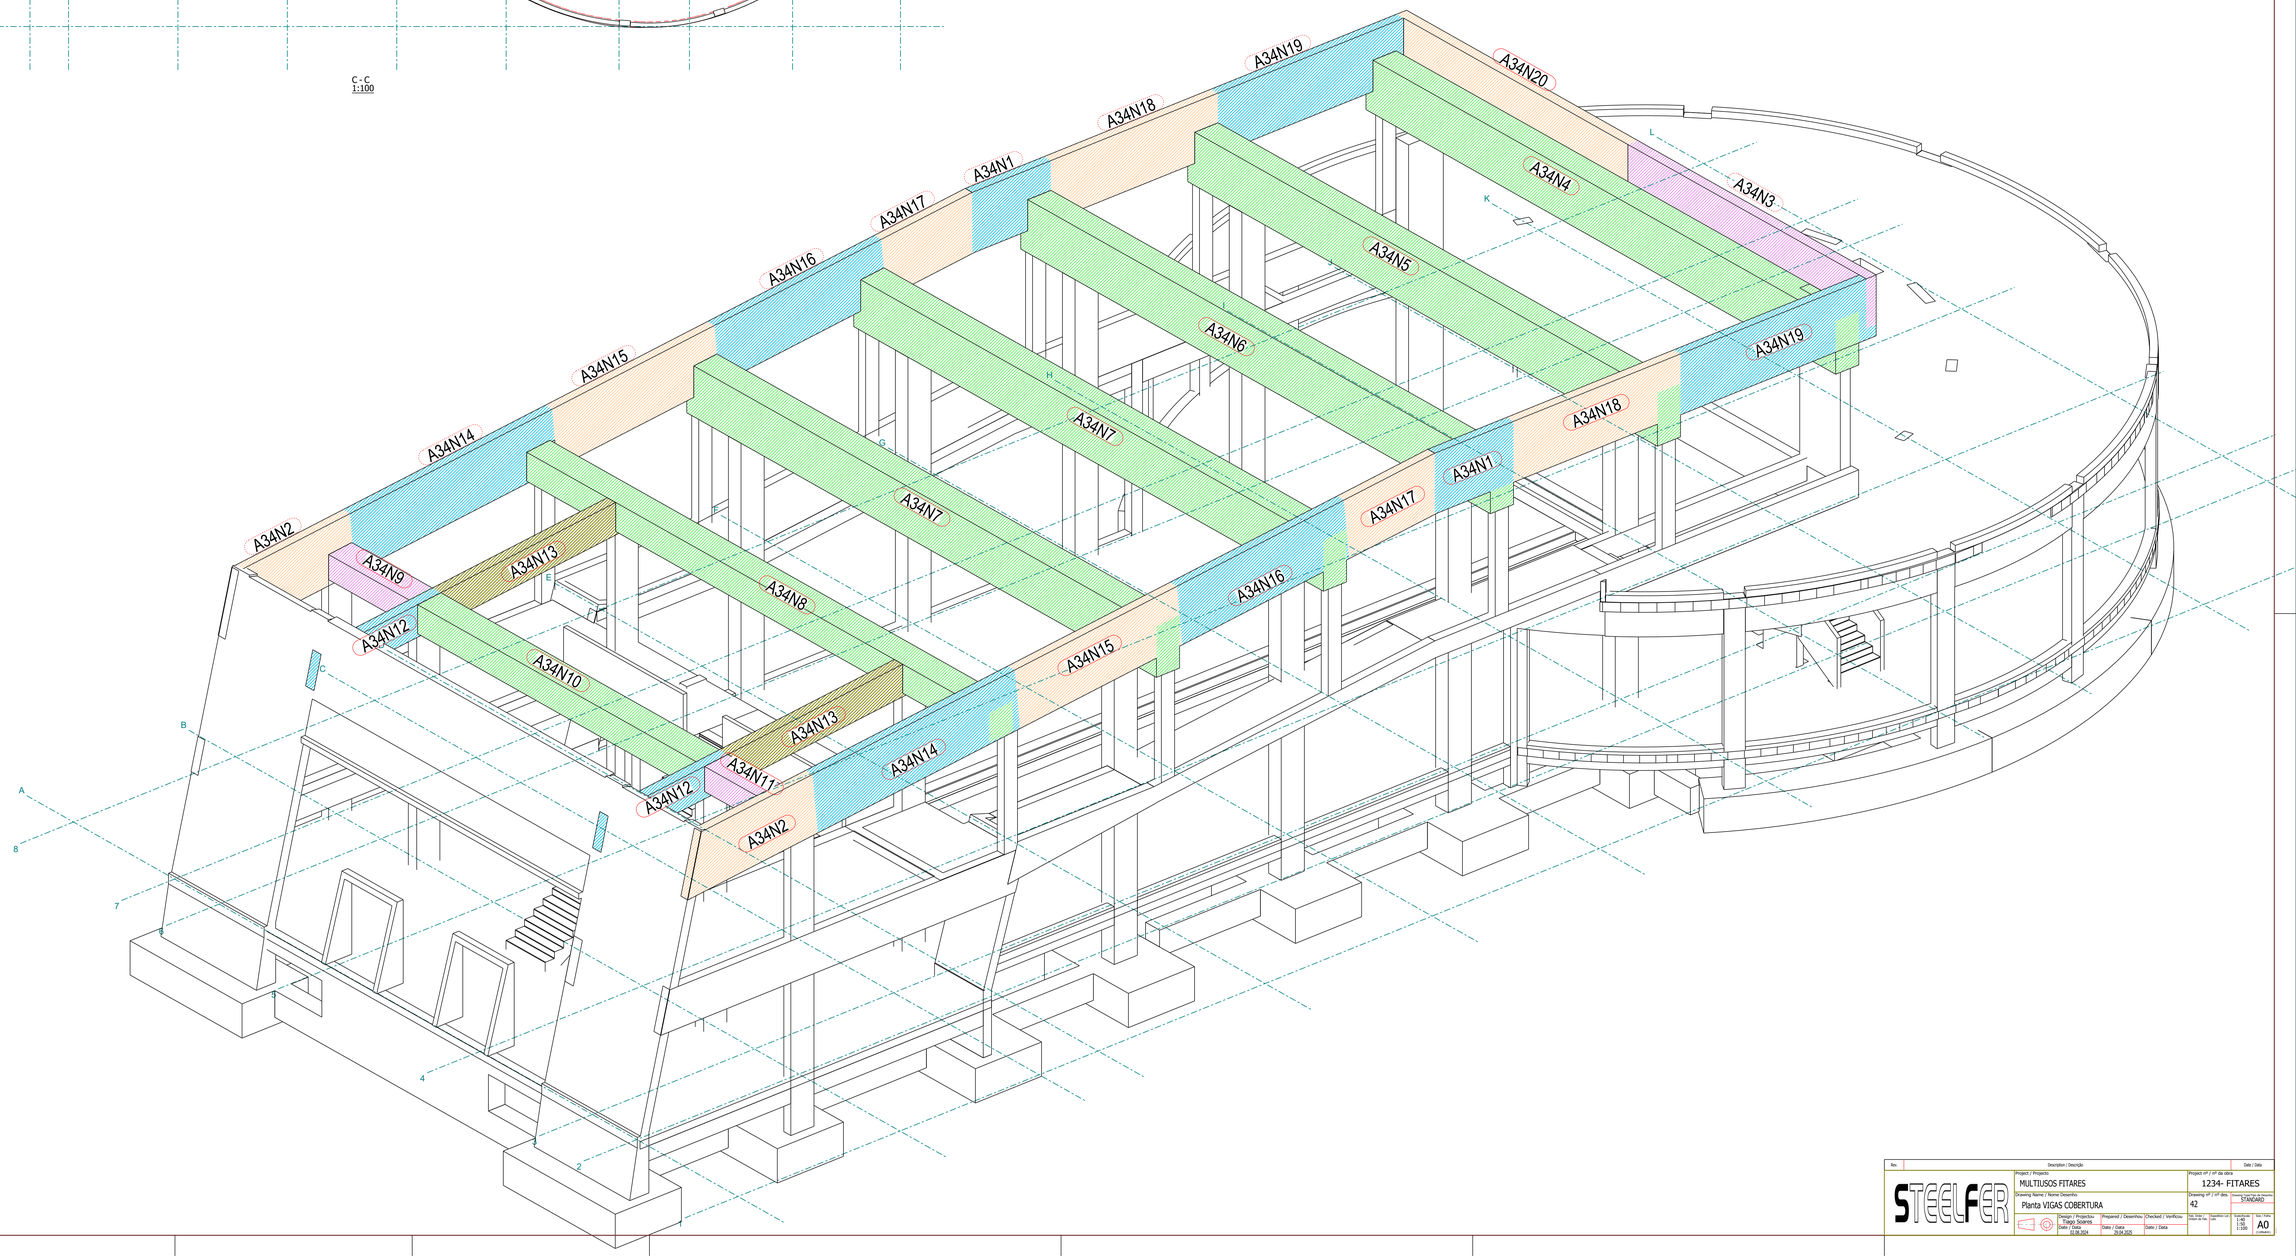

Rev.	Description / Descrição	Date / Data

STEELFER

Project / Projecto: MULTIUSOS FITARES

Project nº / nº da obra: 1234- FITARES

Drawing Name / Name Desenho: Planta VIGAS COBERTURA

Drawing nº / nº dos desenhos: 42

Drawing Type / Tipo de desenho: STANDARD

Drawn / Projectado: Tiago Soares — Date / Data: 02.08.2024

Proposed / Desenhou: — Date / Data: 29.04.2025

Checked / Verificou: — Date / Data:

Rev. Order / Ordem de rev.: — Organization / Ent.:

Scale/Escala: 1:50 1:100 1:200

Size / Folha: A0 (1189x841)

Tekla Structures