




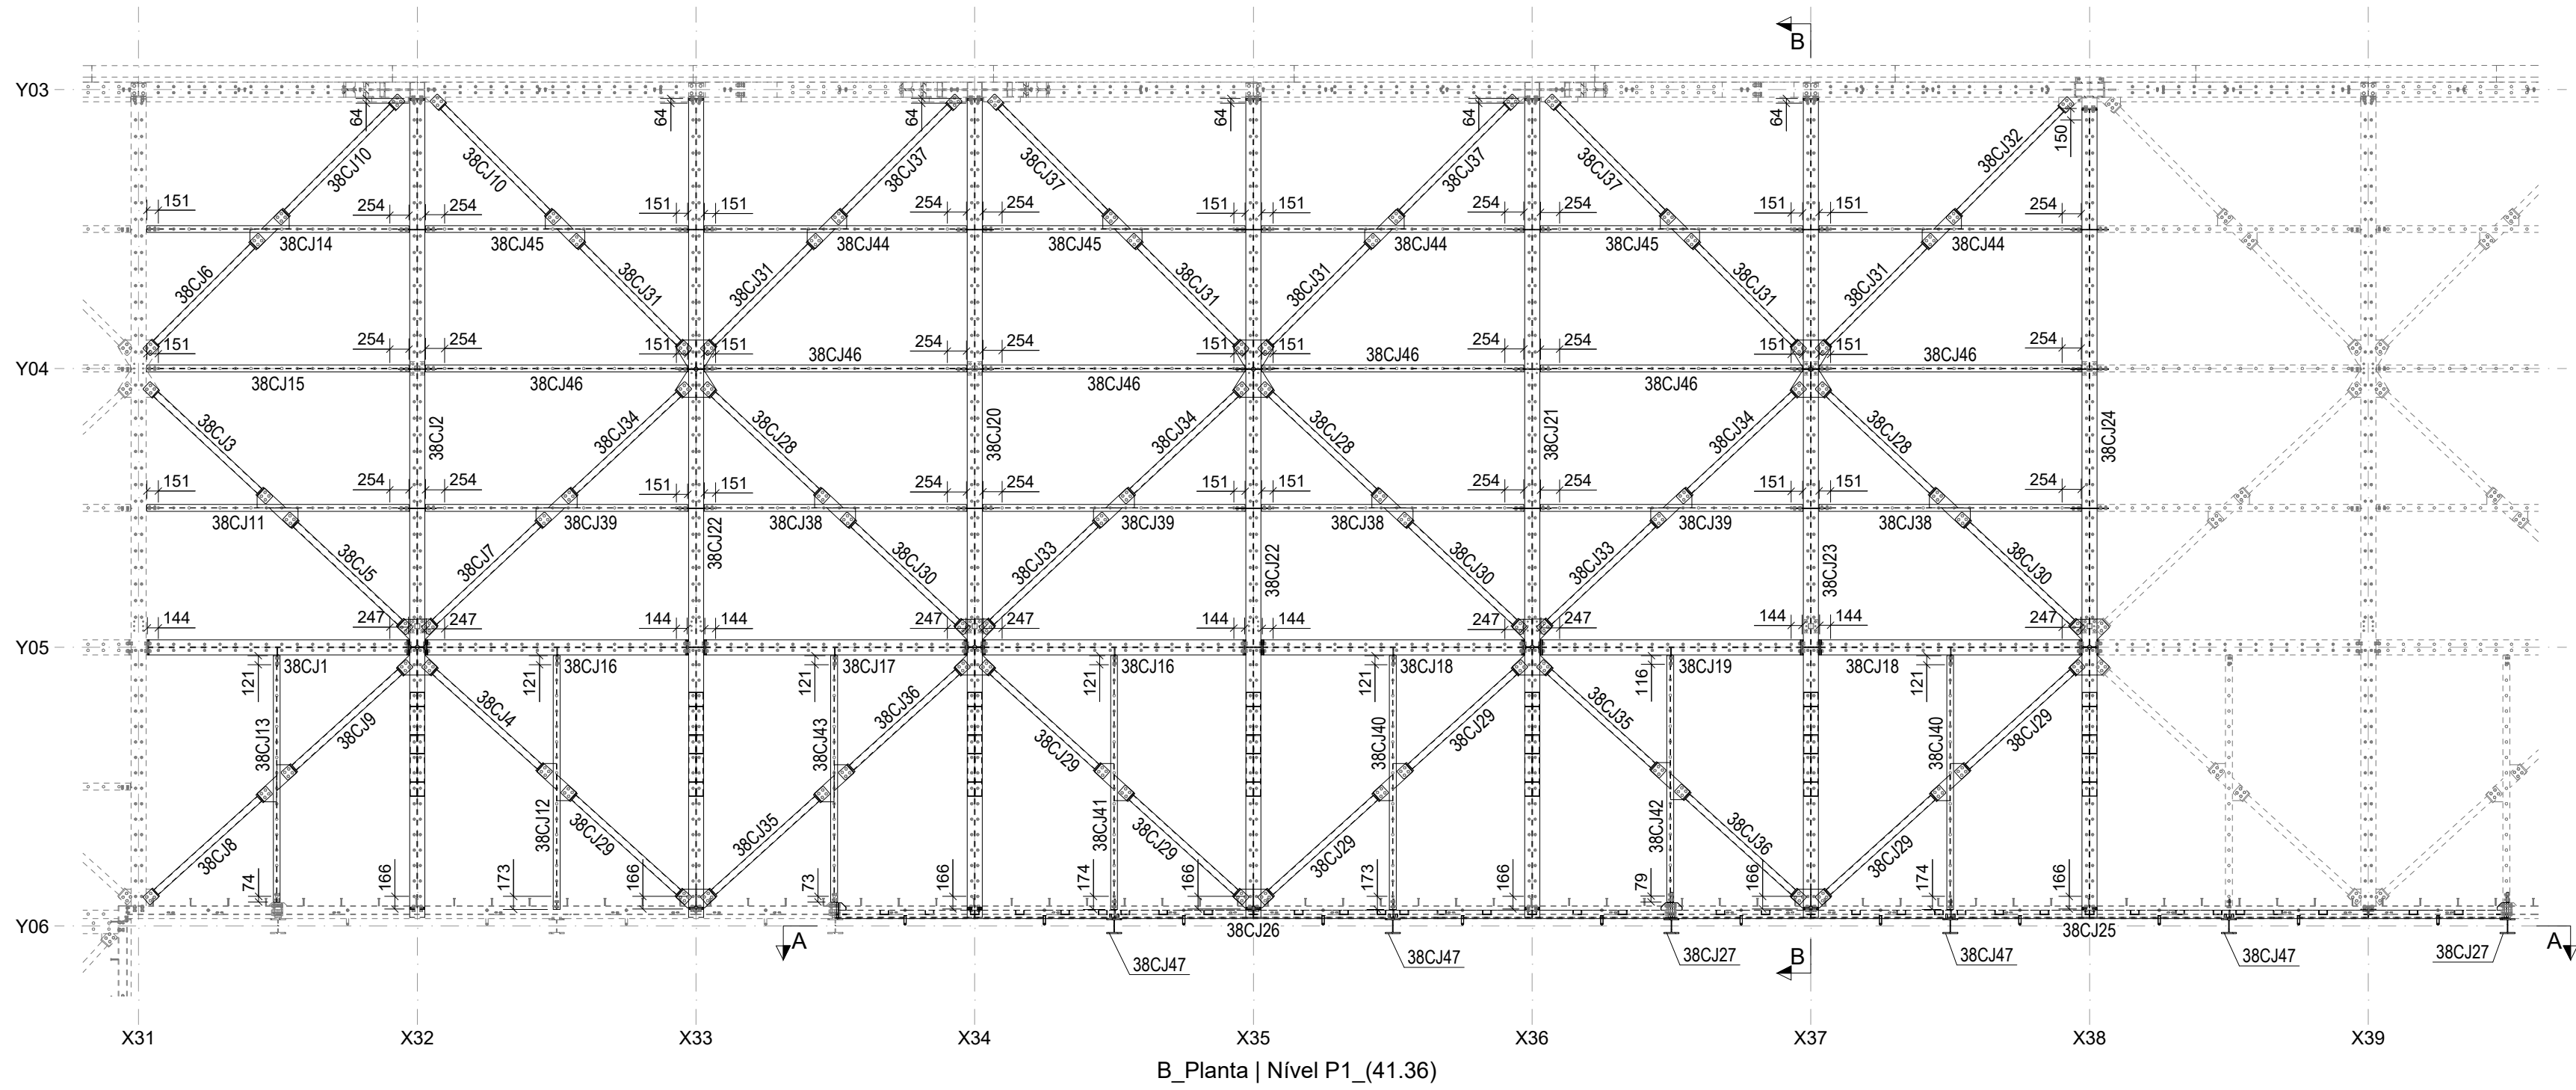


B_Planta | Nível P1_(41.36)

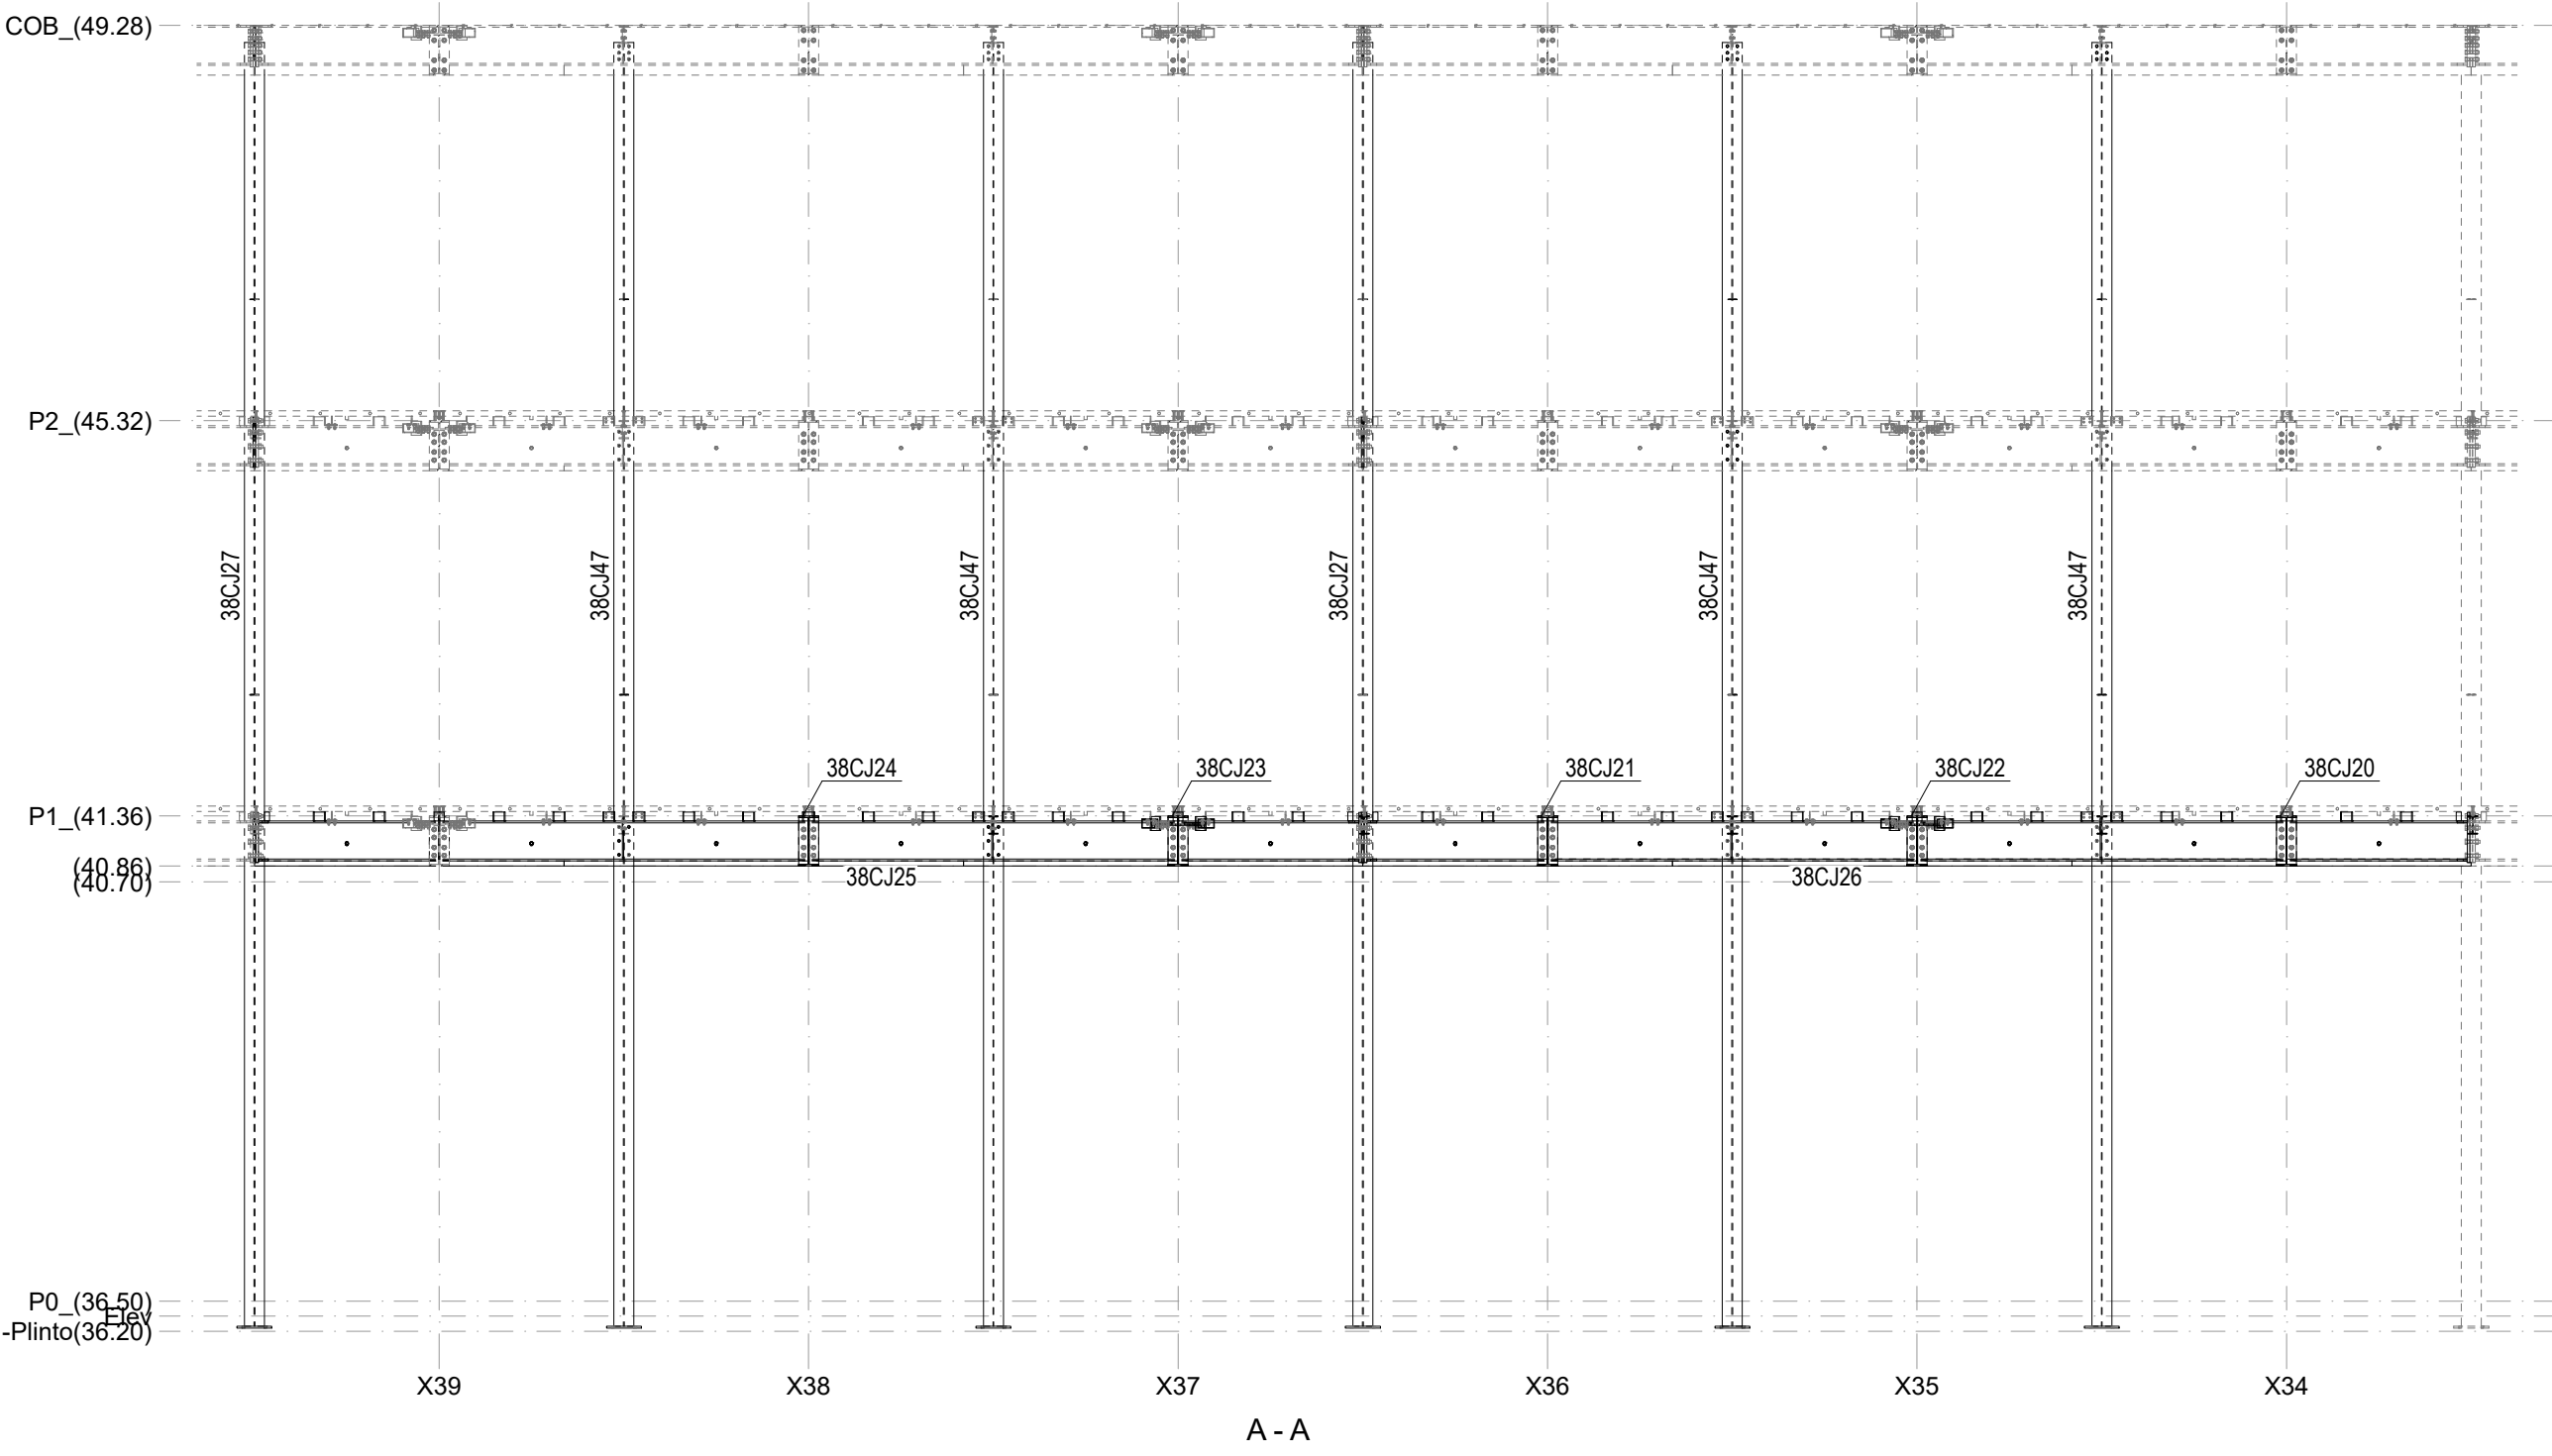

A - A

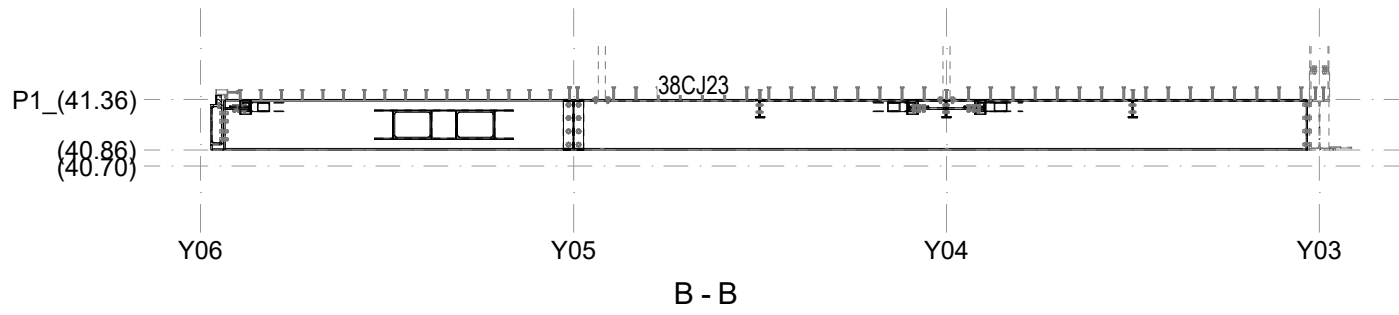

B - B

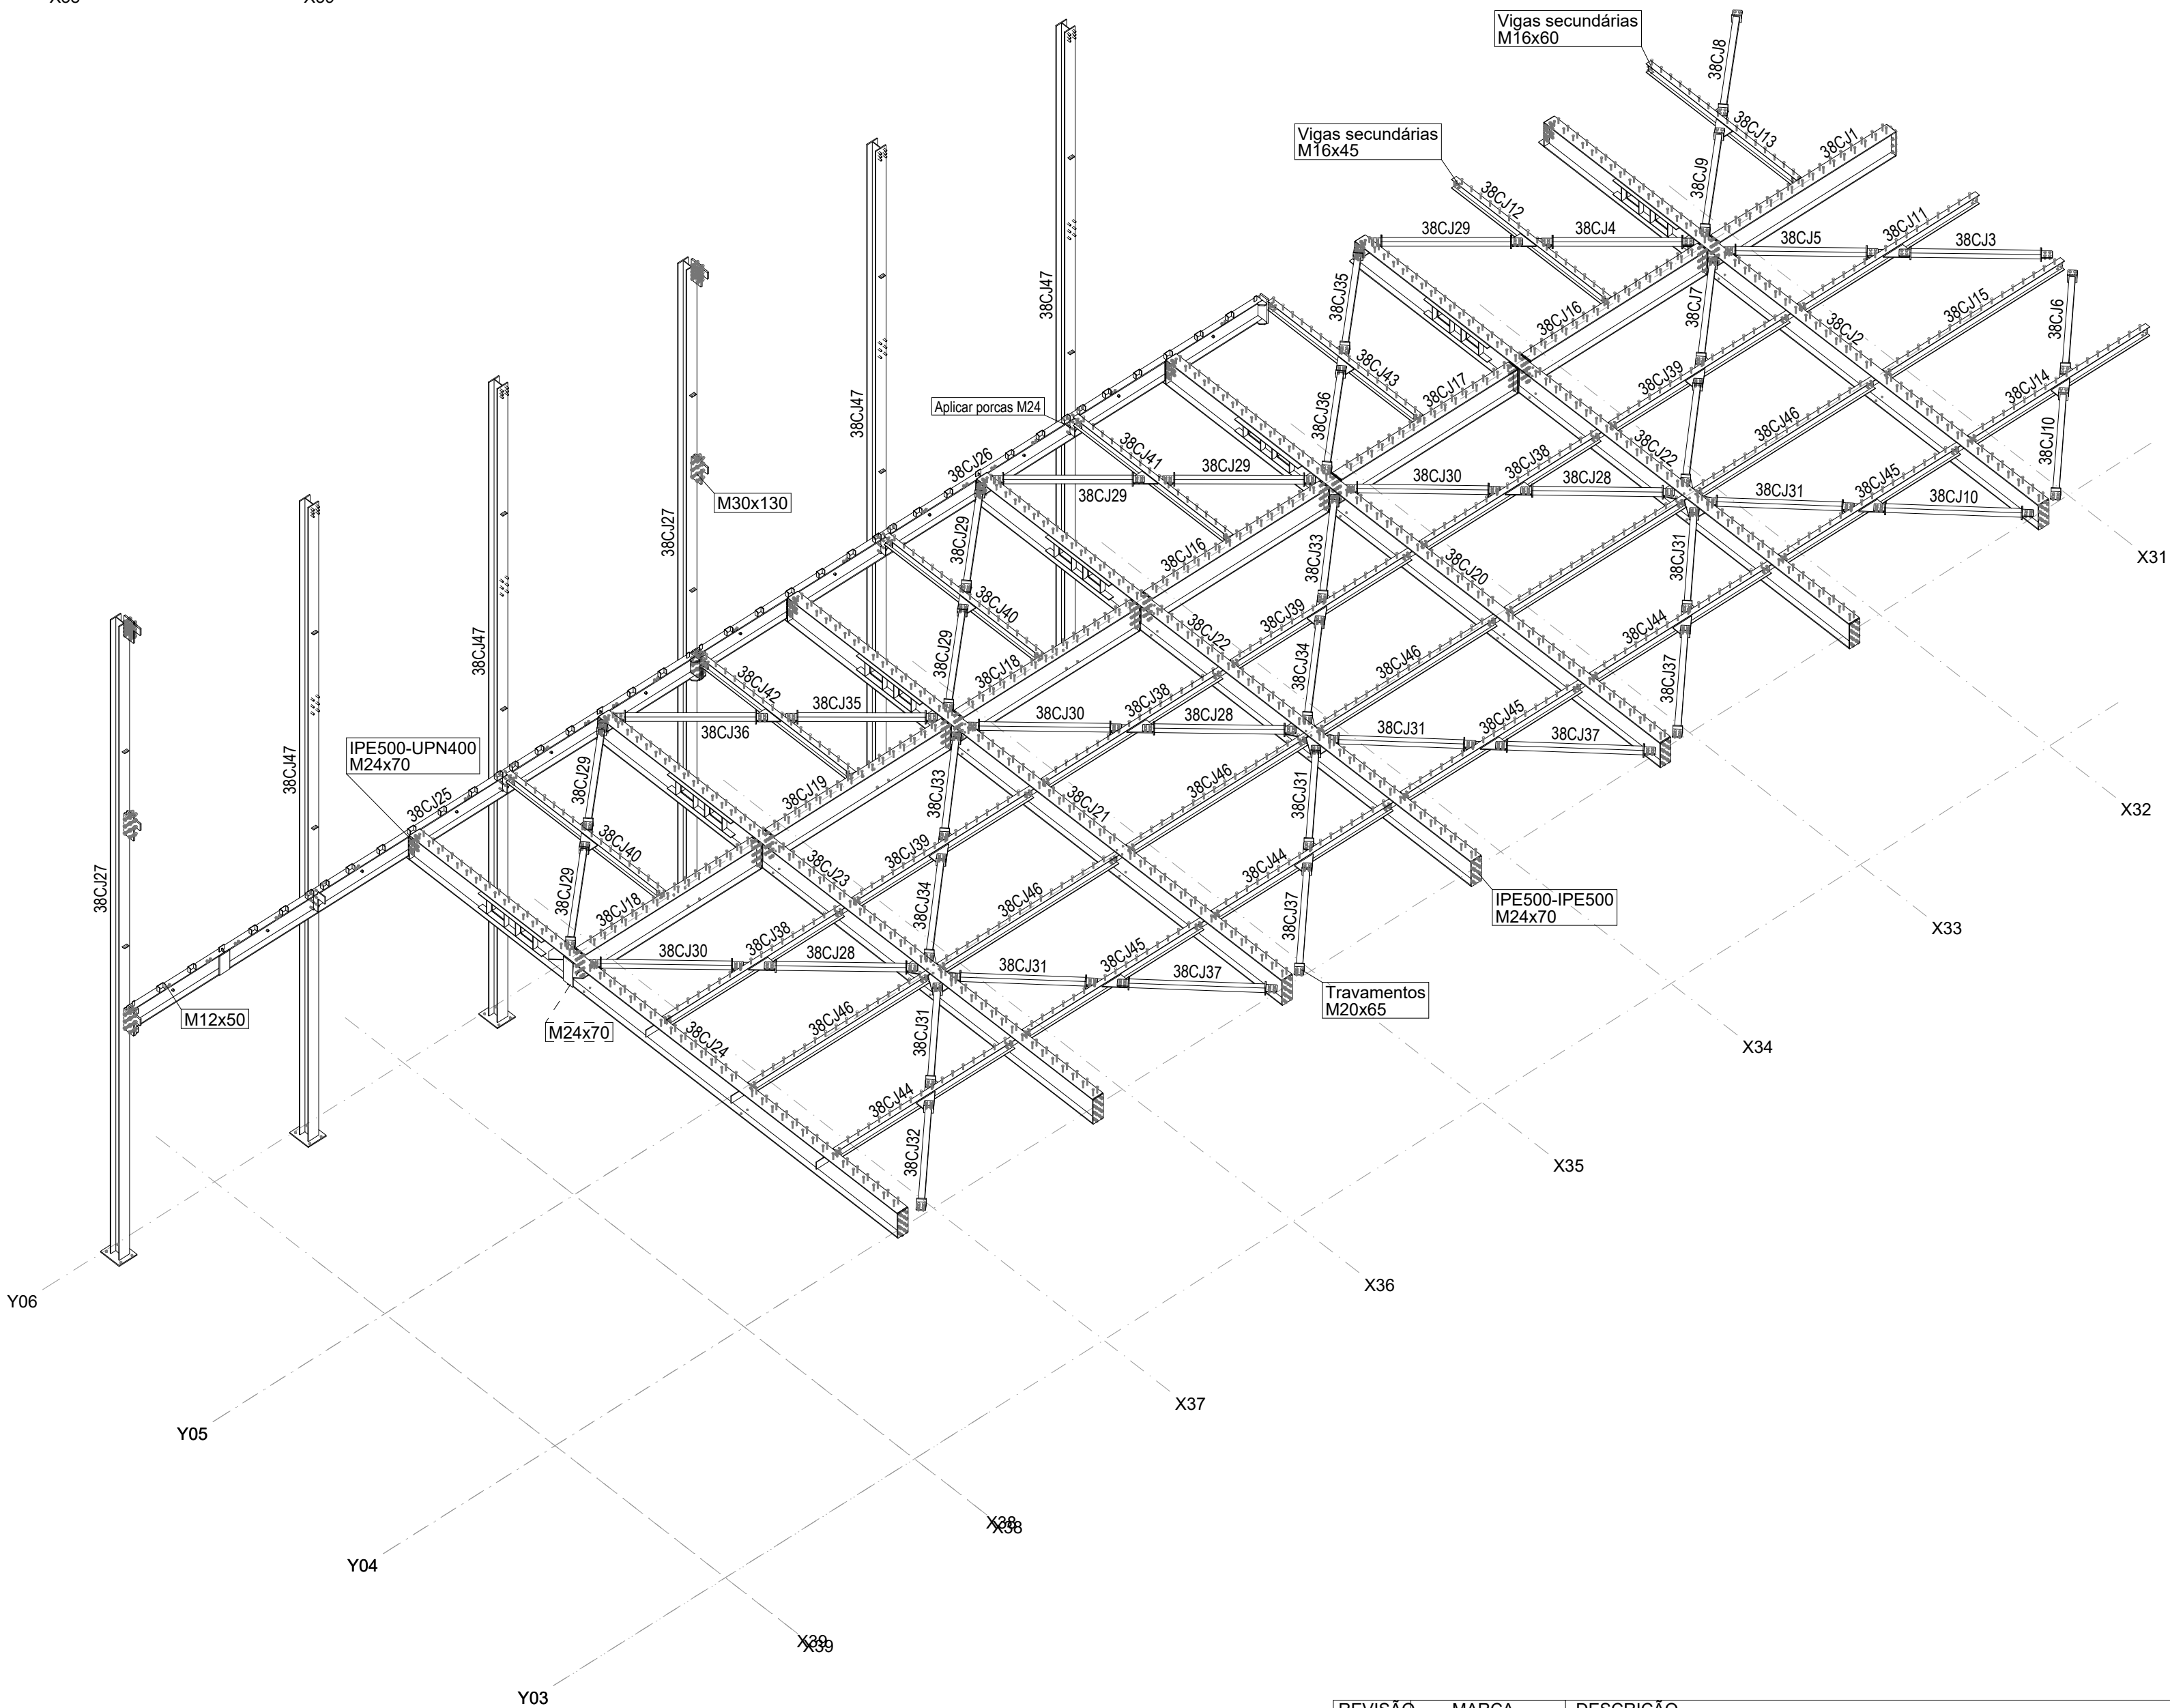

3D Geral

REVISÃO		MARCA	DESCRIÇÃO		DATA		
DATA		RUBRICA		GRAVINER ESCOLA SEC. CASCAIS			
DES.		27.03.2025				 OFELIZ	
PROJ.		Iuris batista					
VERIF.							
ACABAMENTO		ESCALAS		DESENHO DE MONTAGEM Edif. B_LOTE 48			
		1:75					
							
				Desenho: 22121031.DM.DG.139			
				substituído por:			
				substit. por:			
				Rev. 0			
				A1 8.41.09.4			



5/1/2024