
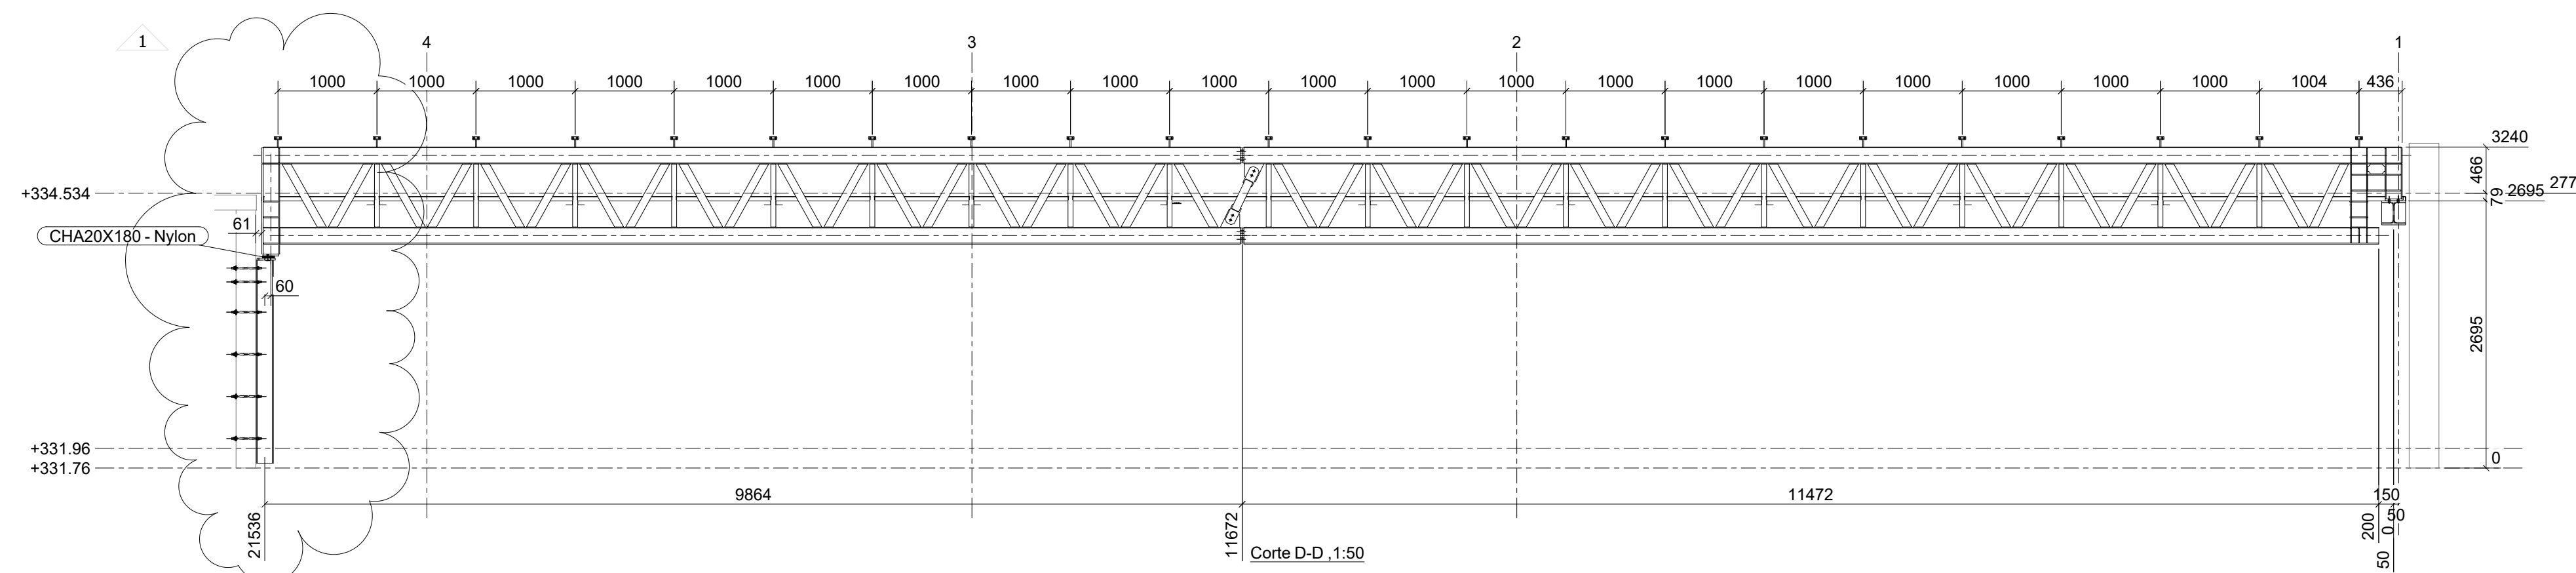
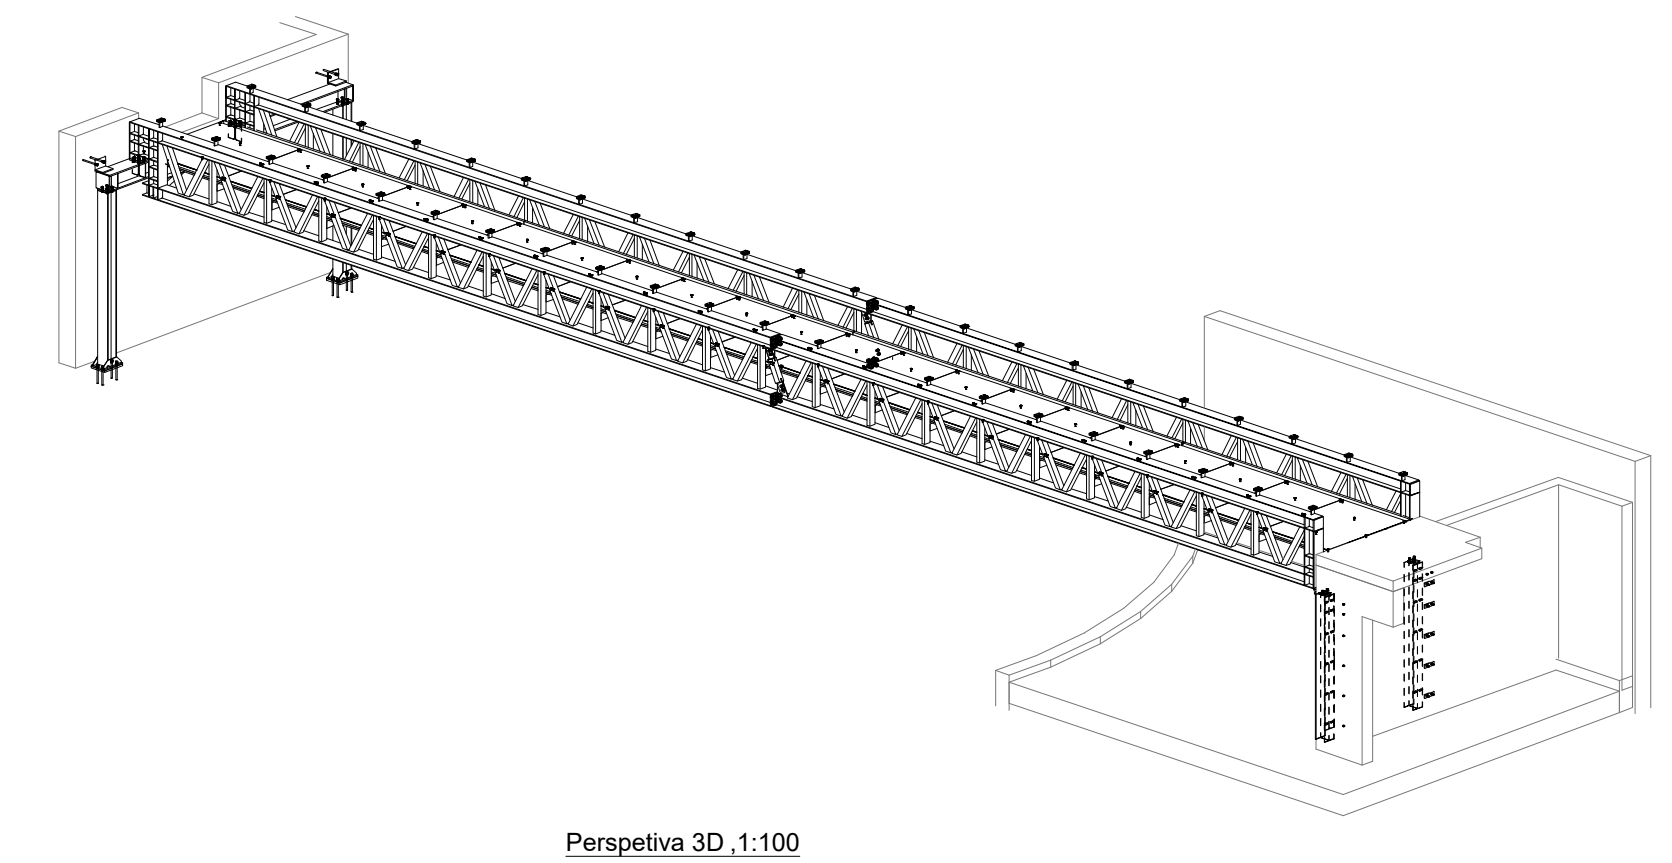
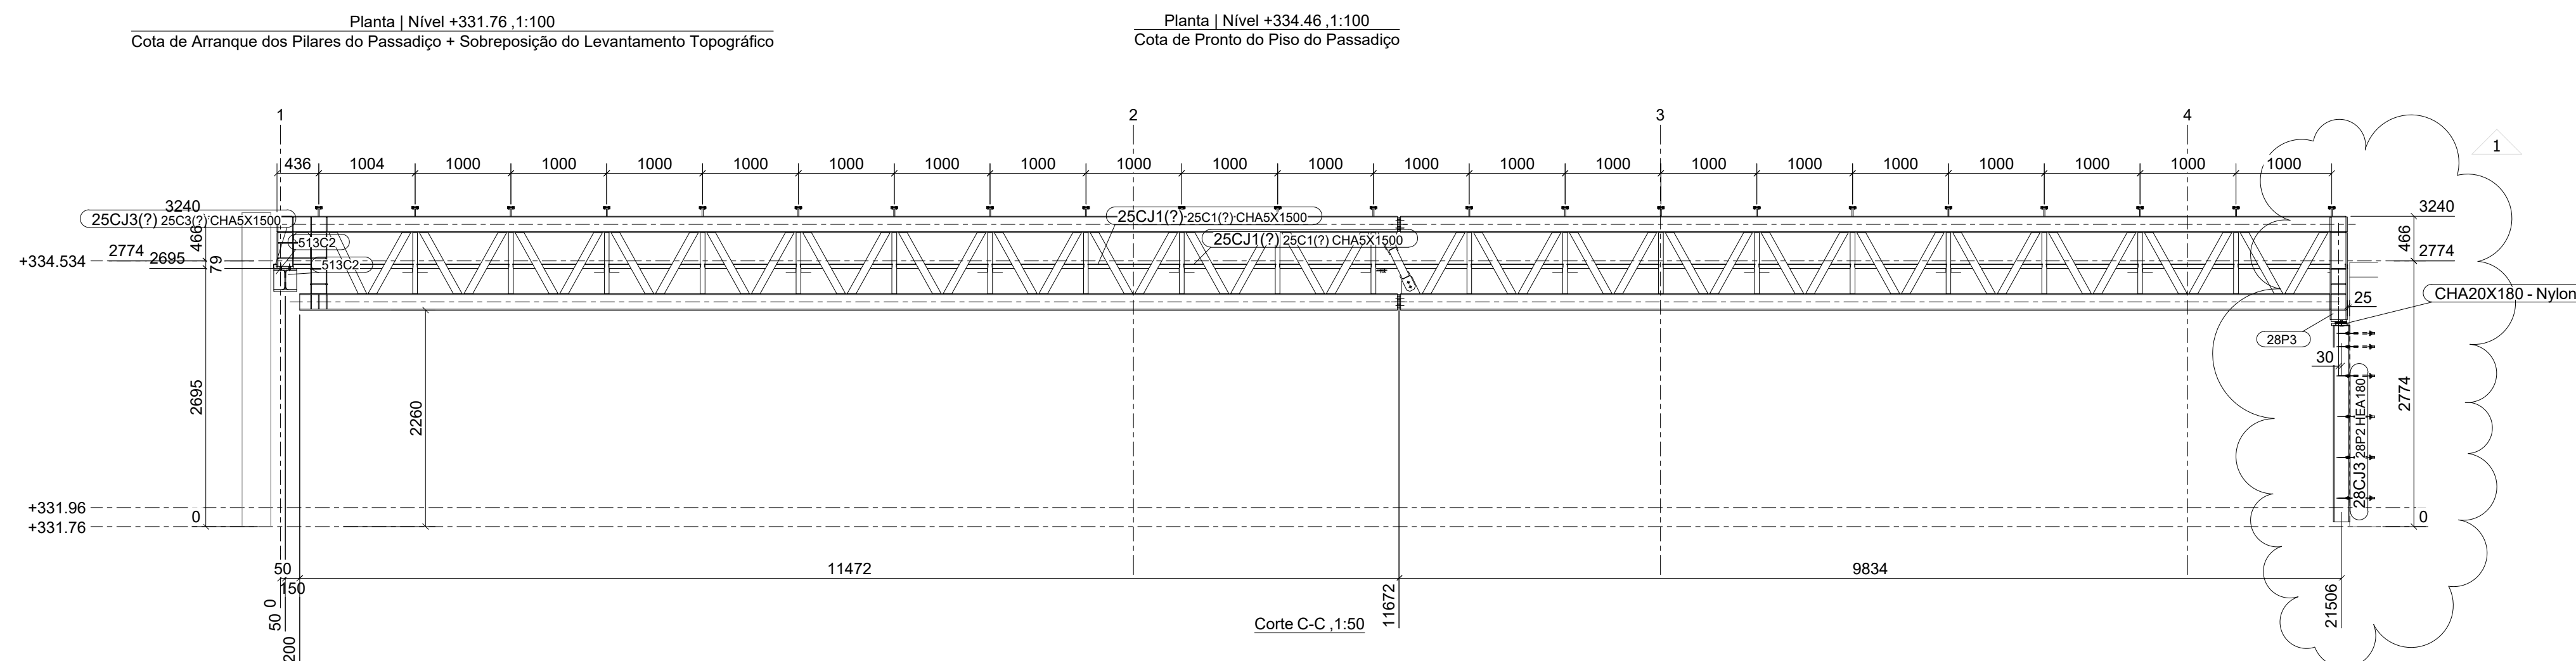
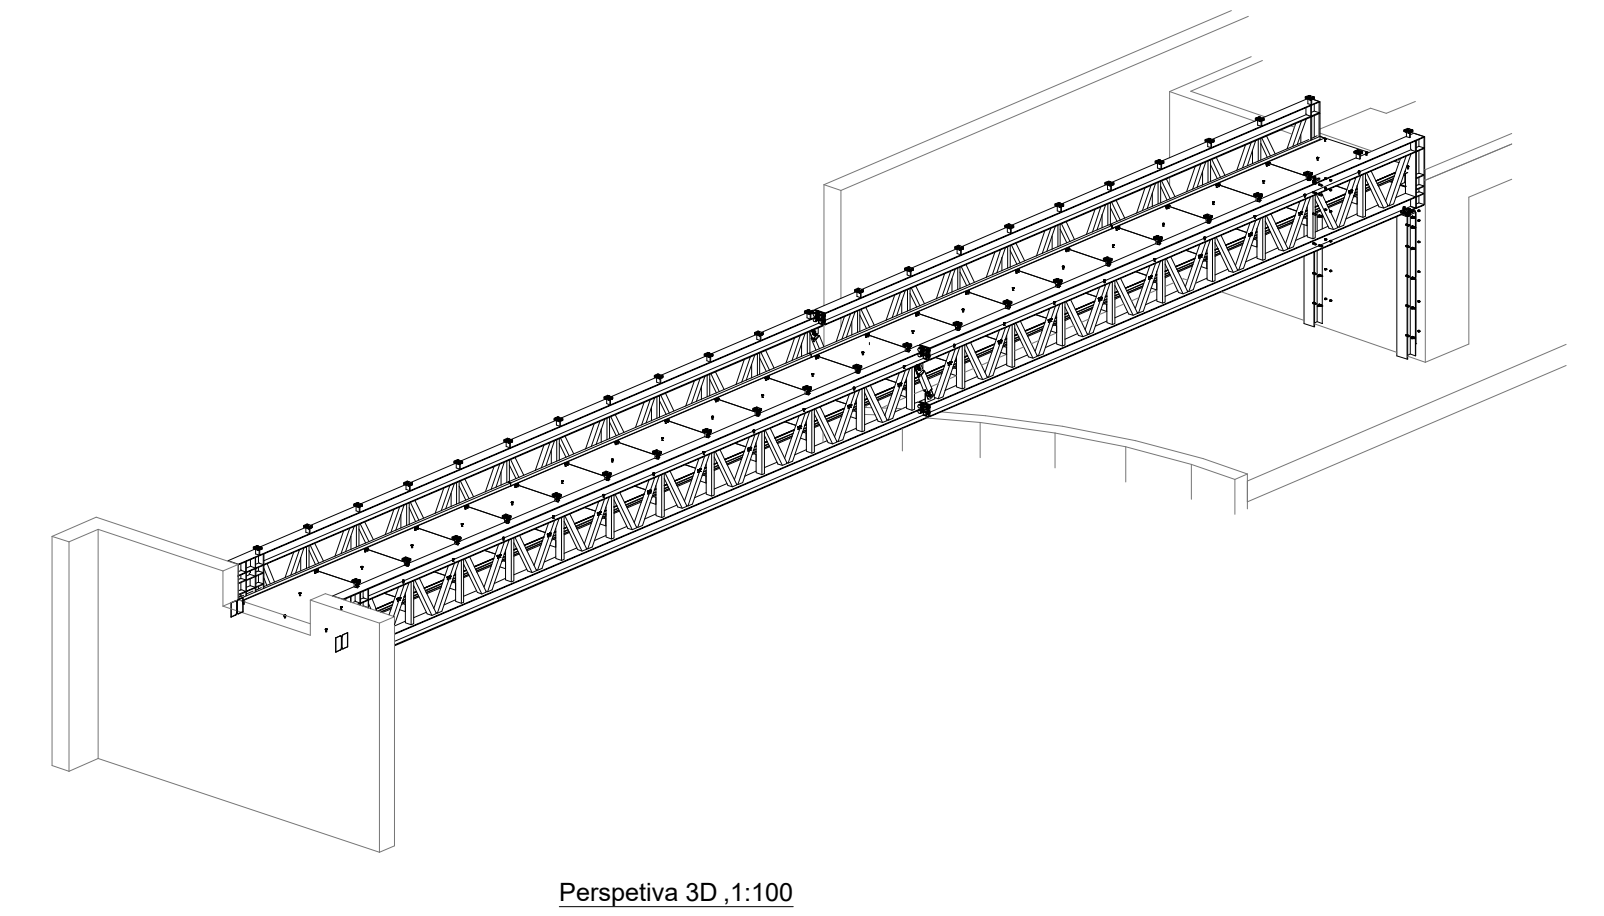
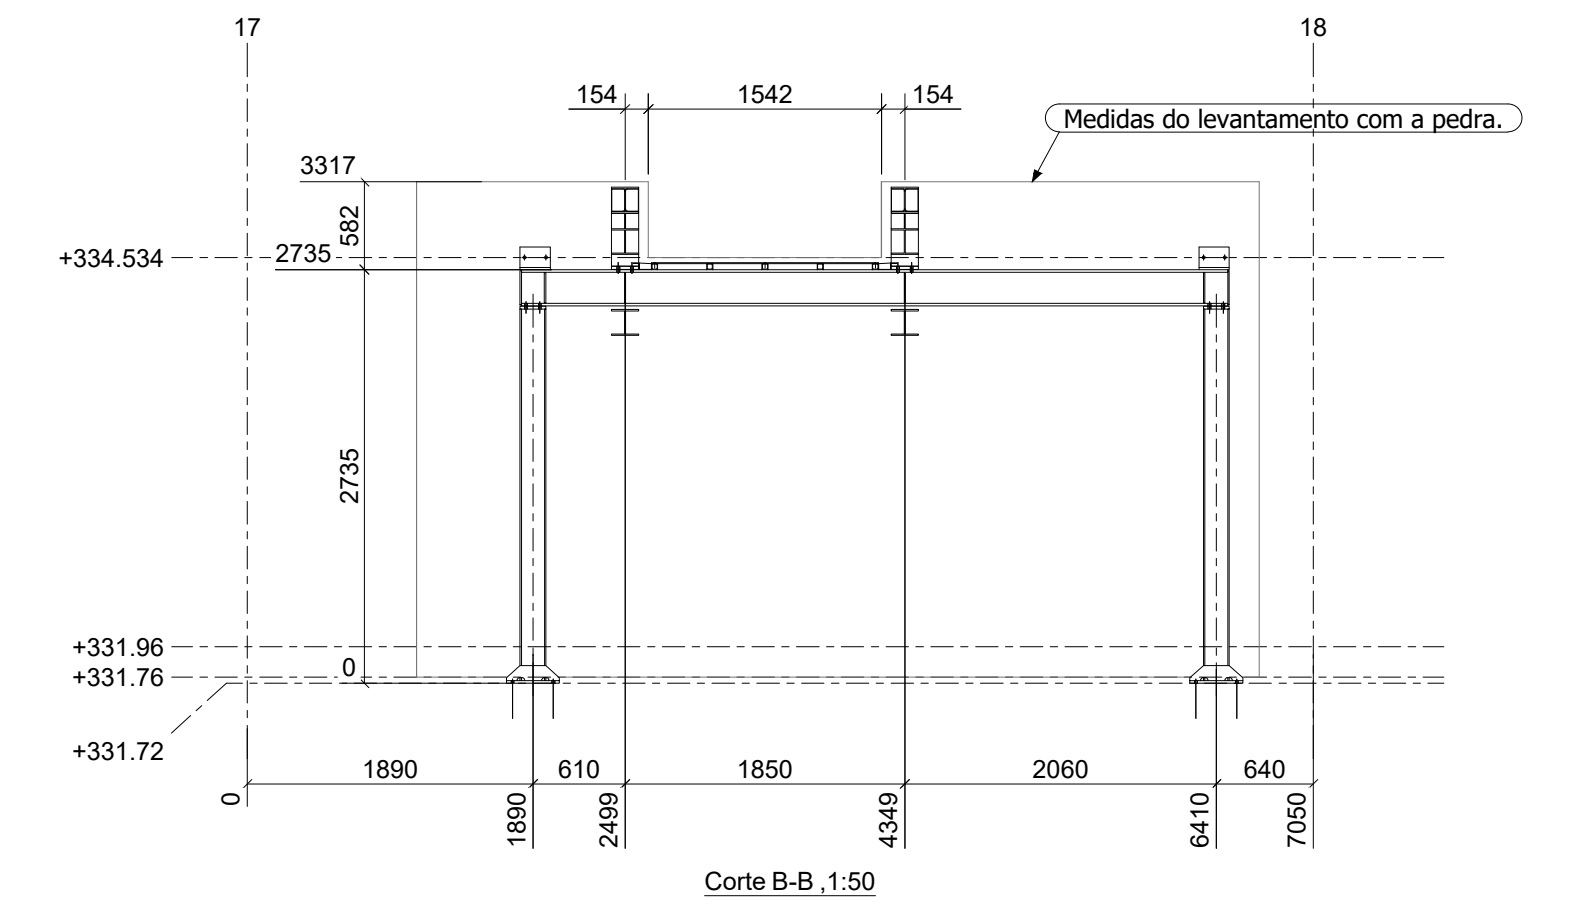
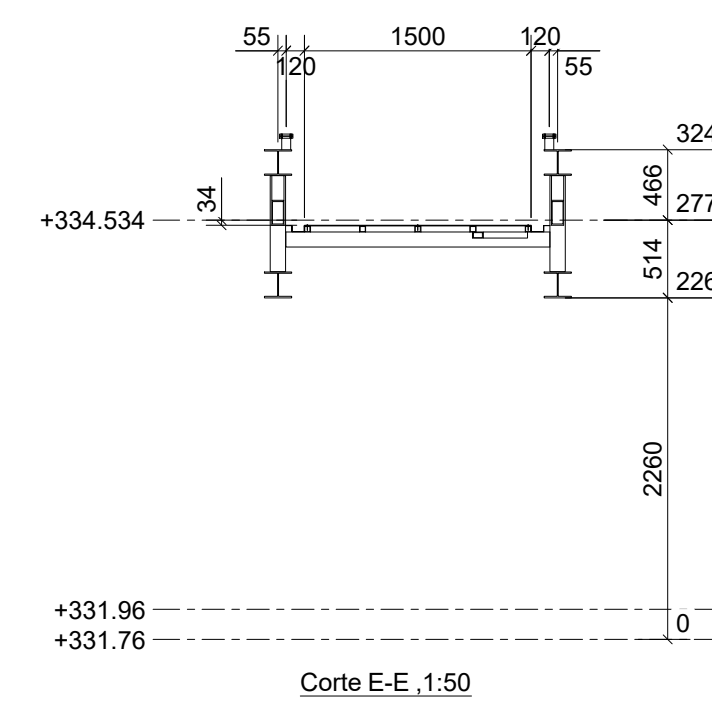
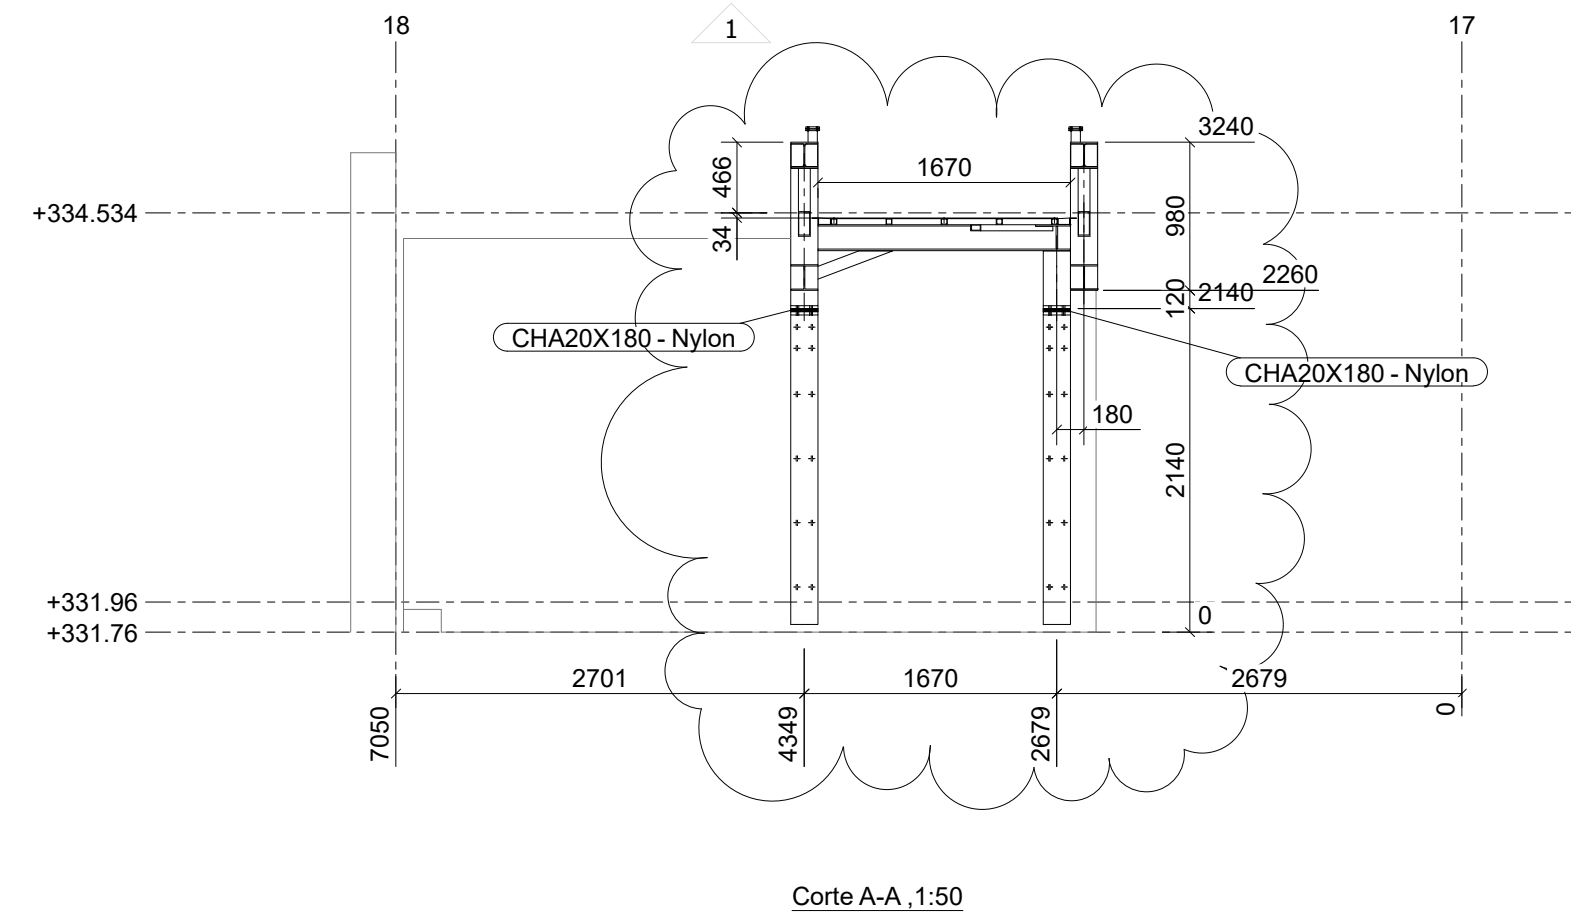


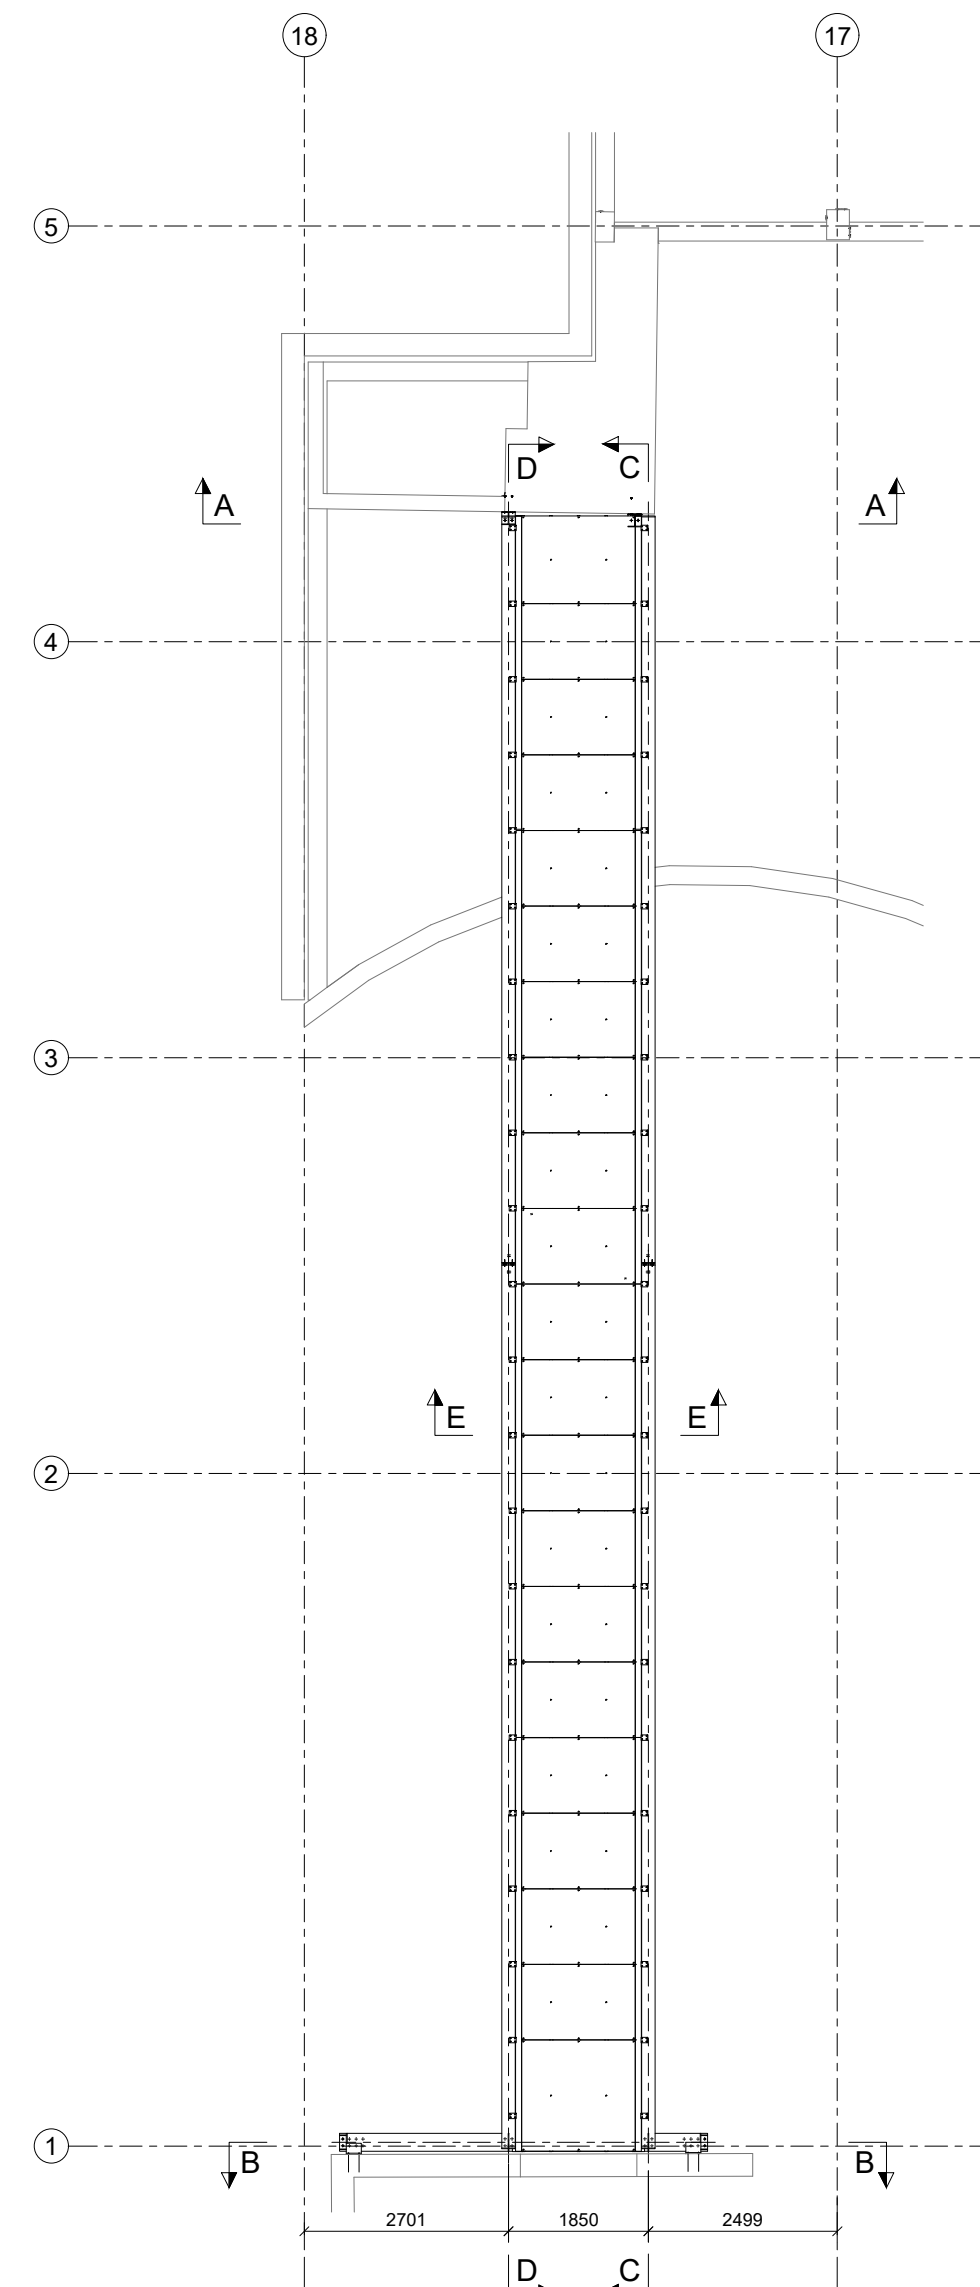

1		1		Alterações assinaladas no desenho.		28.11.2024	
REVISÃO		MARCA		DESCRIÇÃO		DATA	
DATA		RUBRICA		Cobertura do Centro Equestre_Arouca ACABAMENTO ESCALAS: 1:50 1:100 O FELIZ Desenho: 23120473.DM.DG.201 substitui: subst. por: Rev. 01			
DES.		15.05.2025					
PROJ.							
VERIF.							
DESENHO DE MONTAGEM PLANTA E CORTES DO PASSADIÇO							