

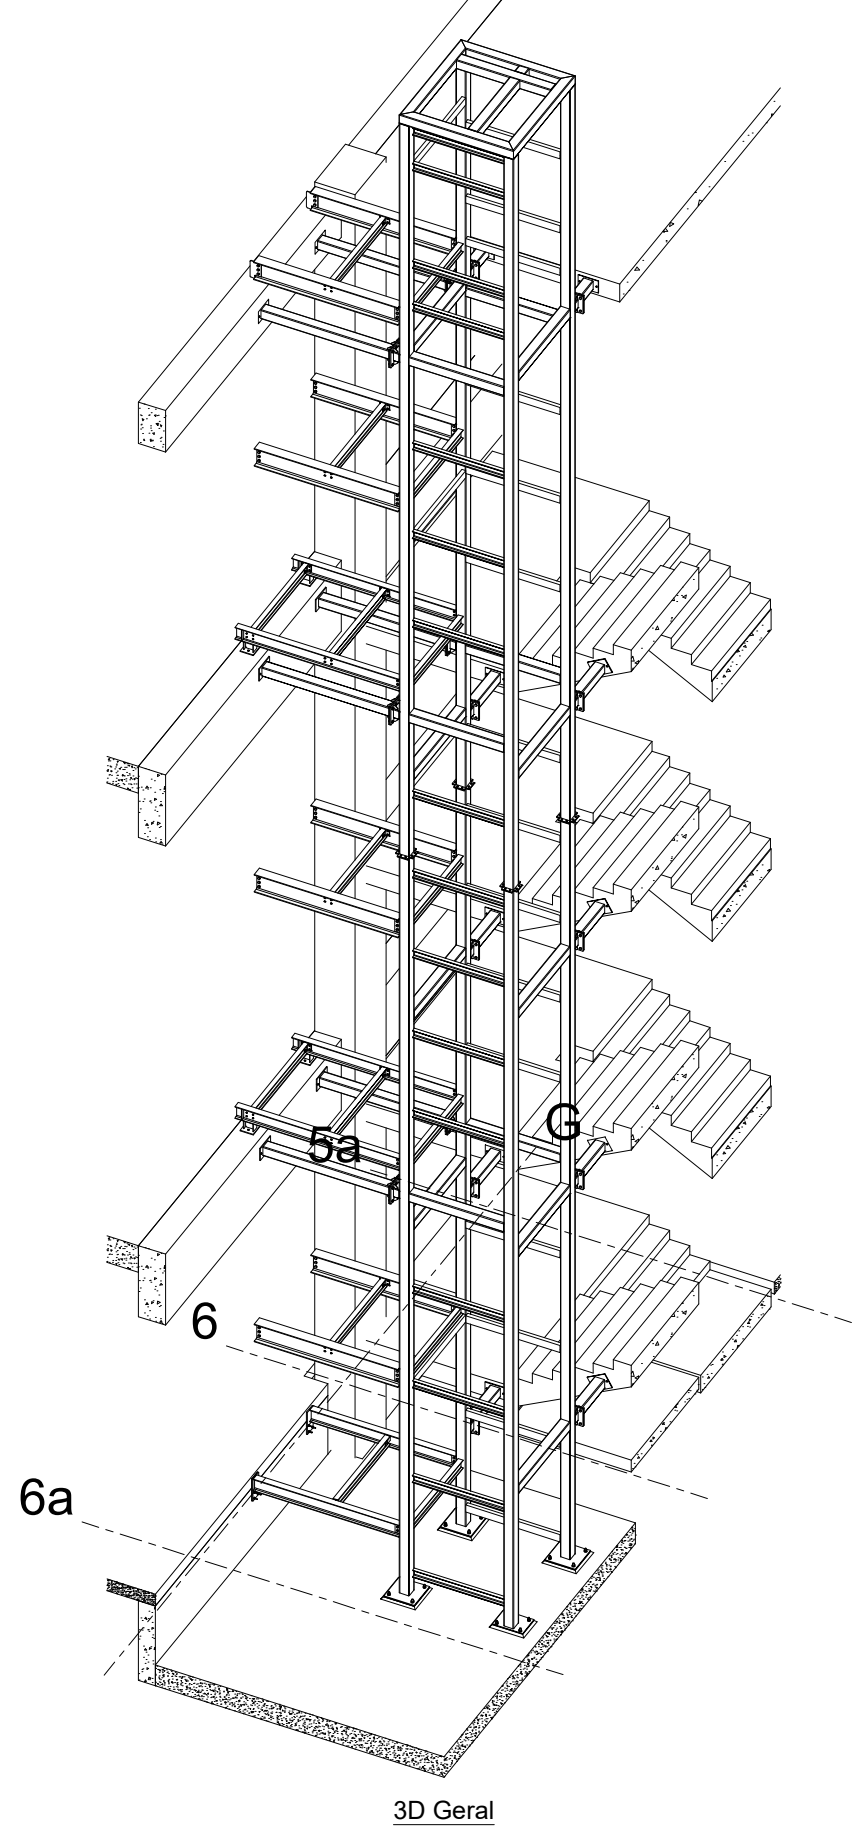
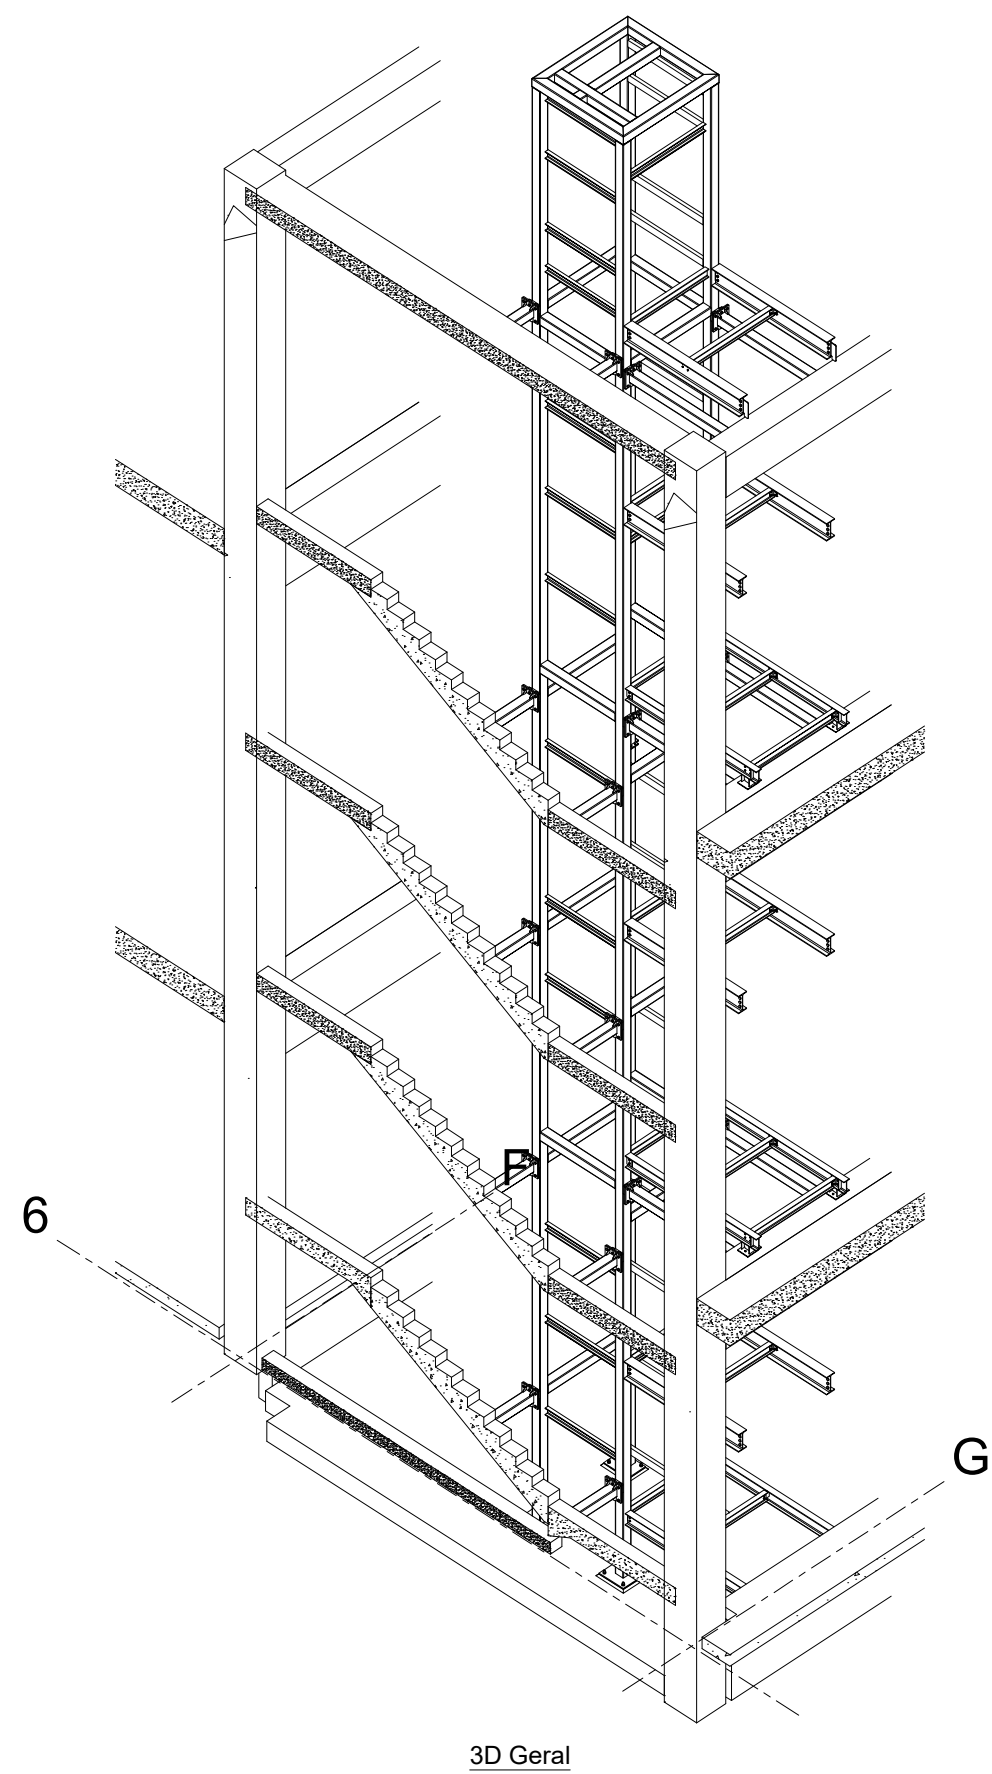
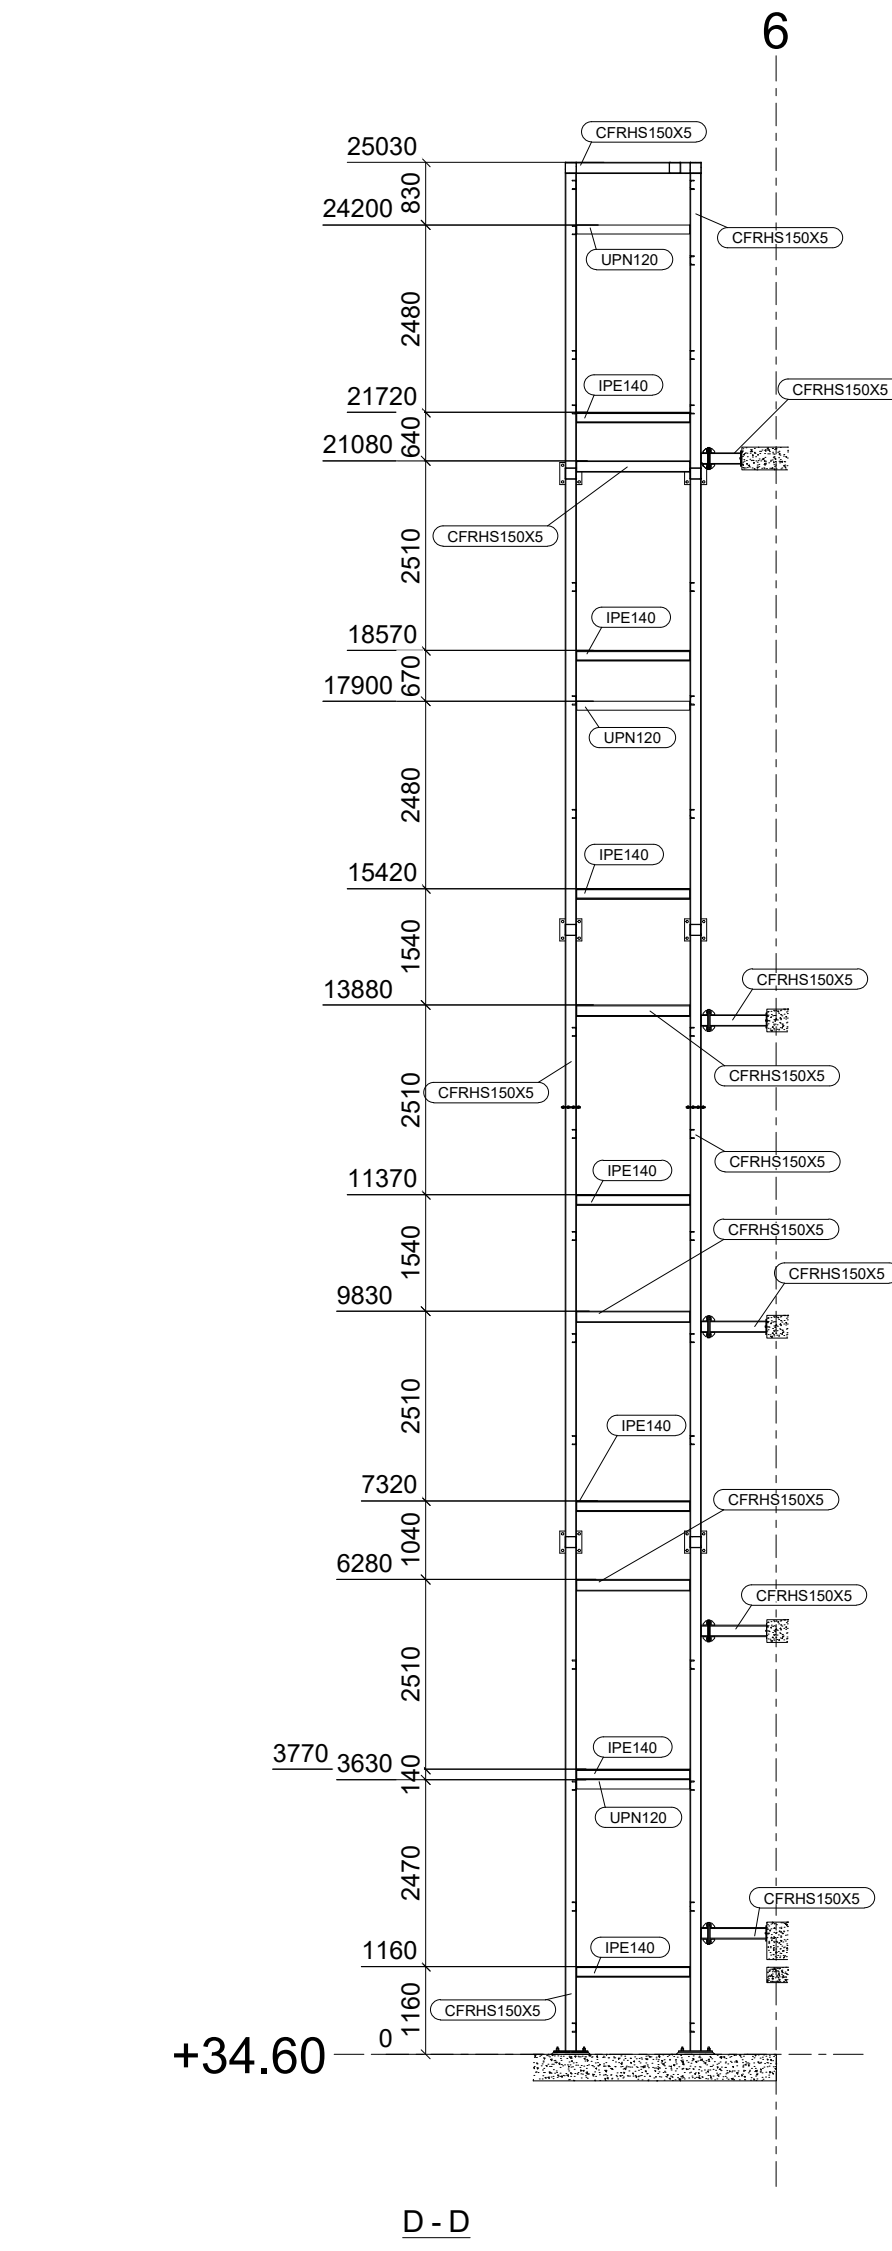
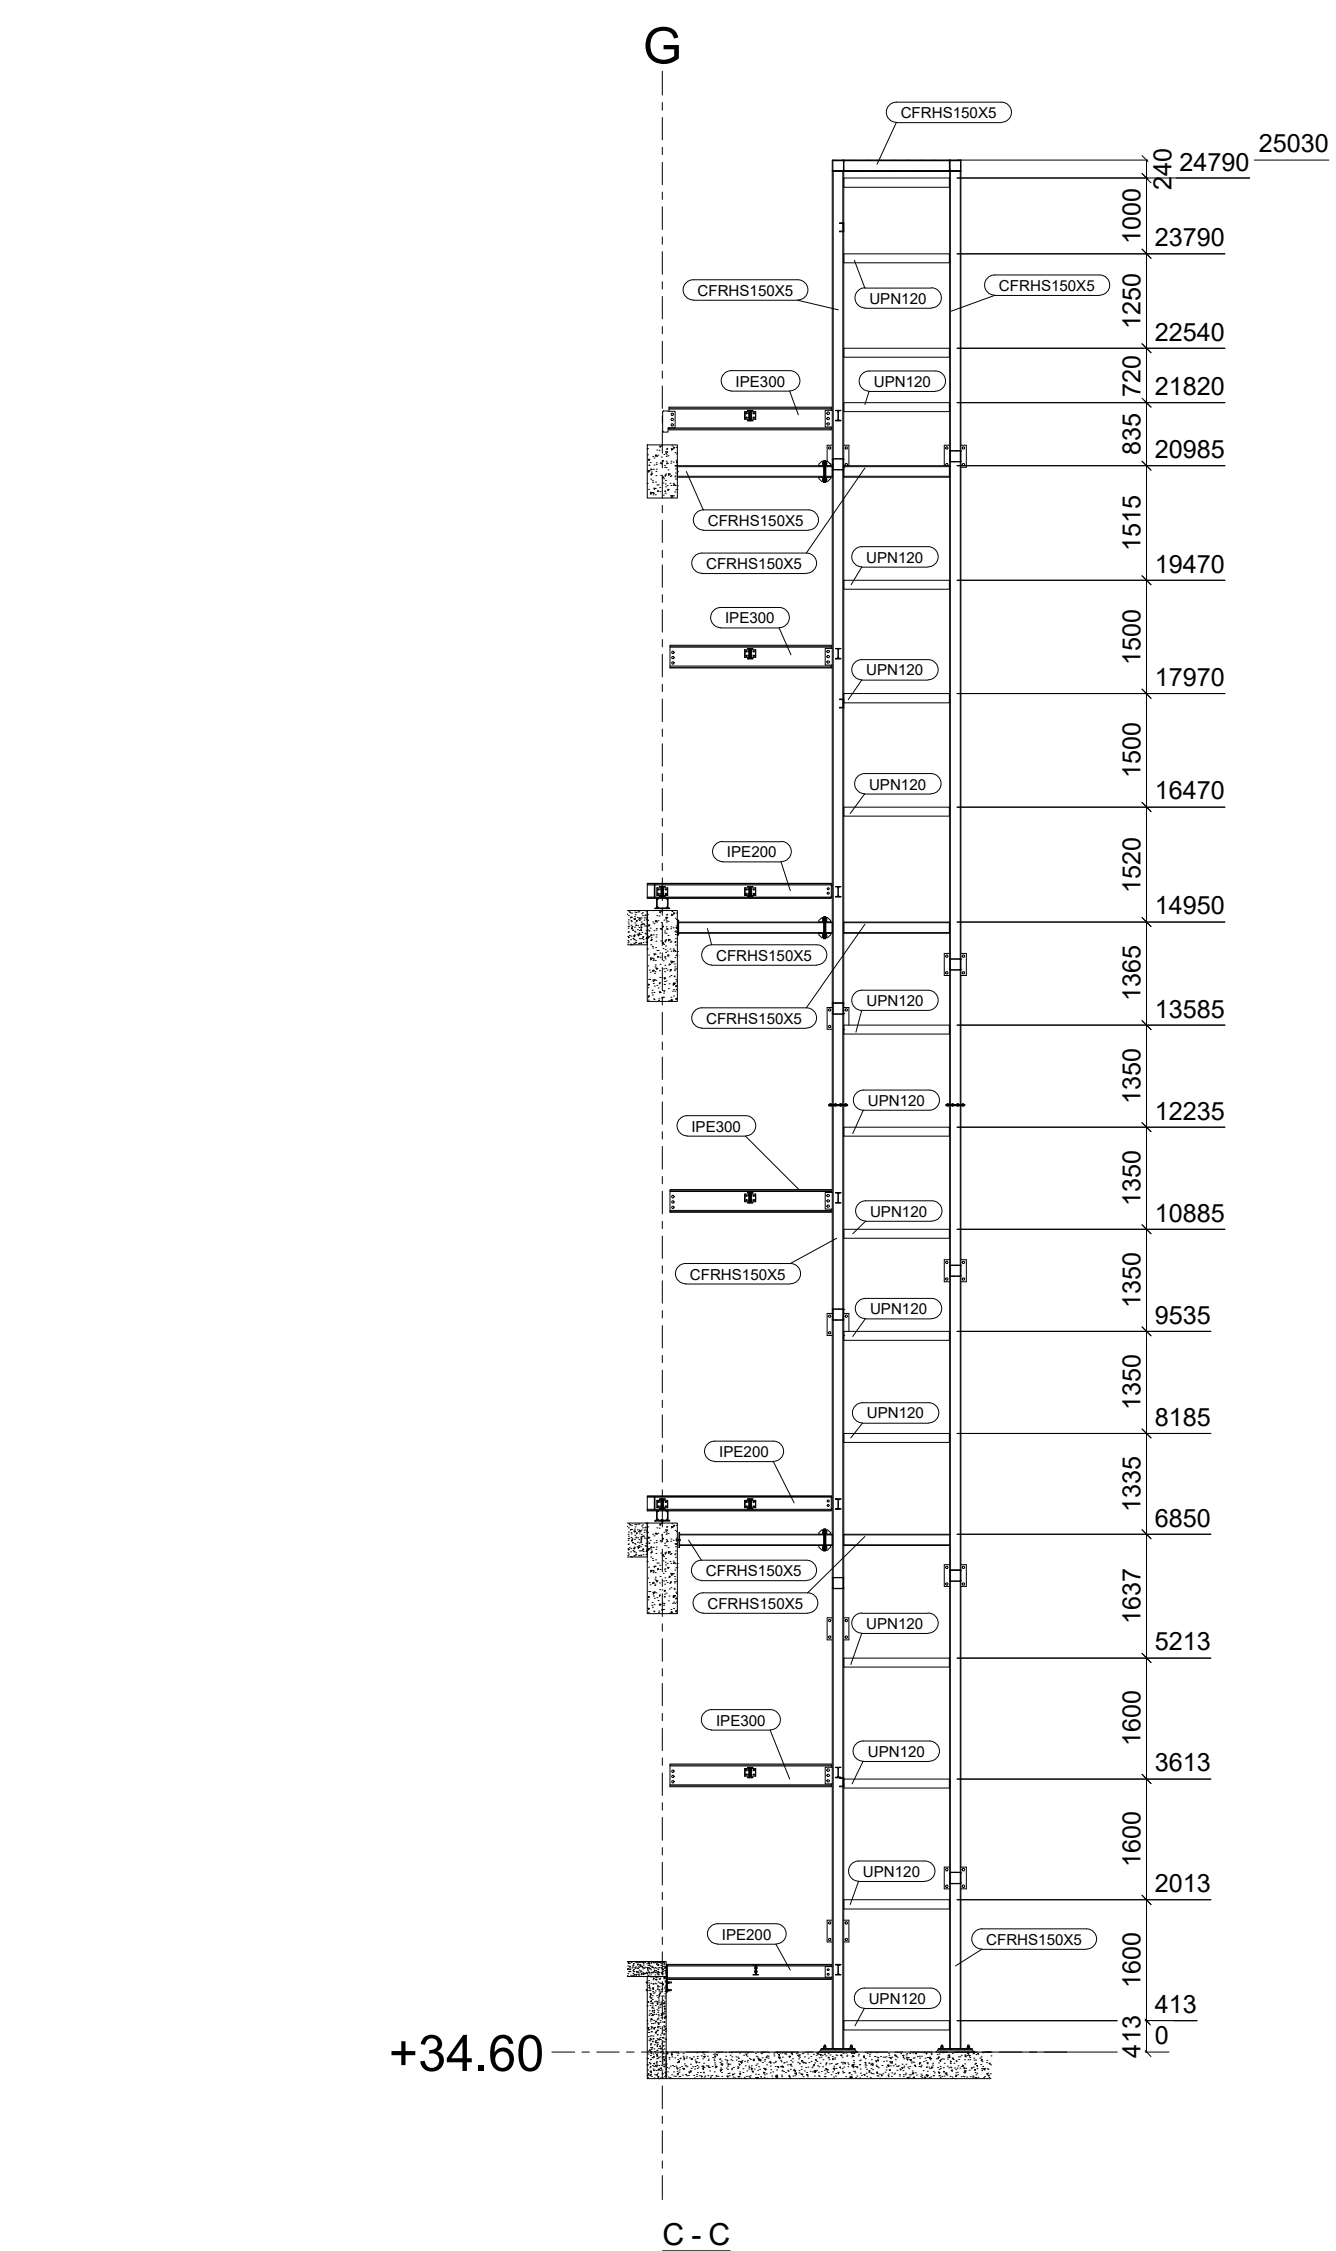
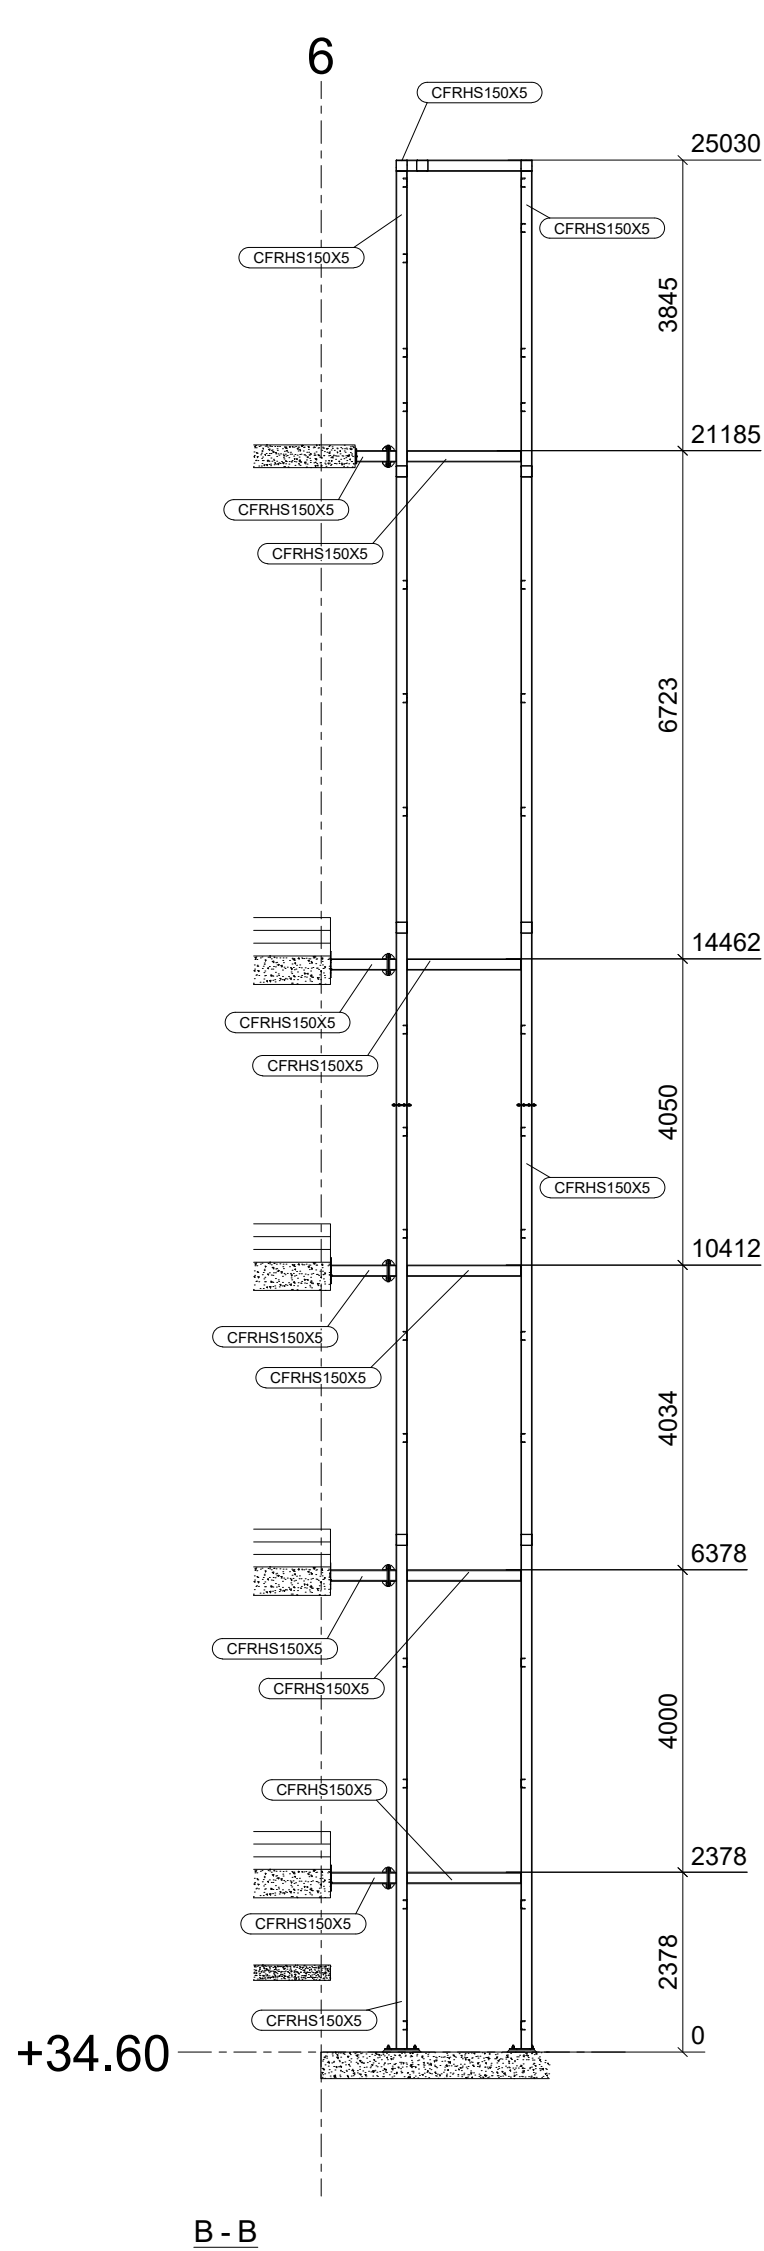


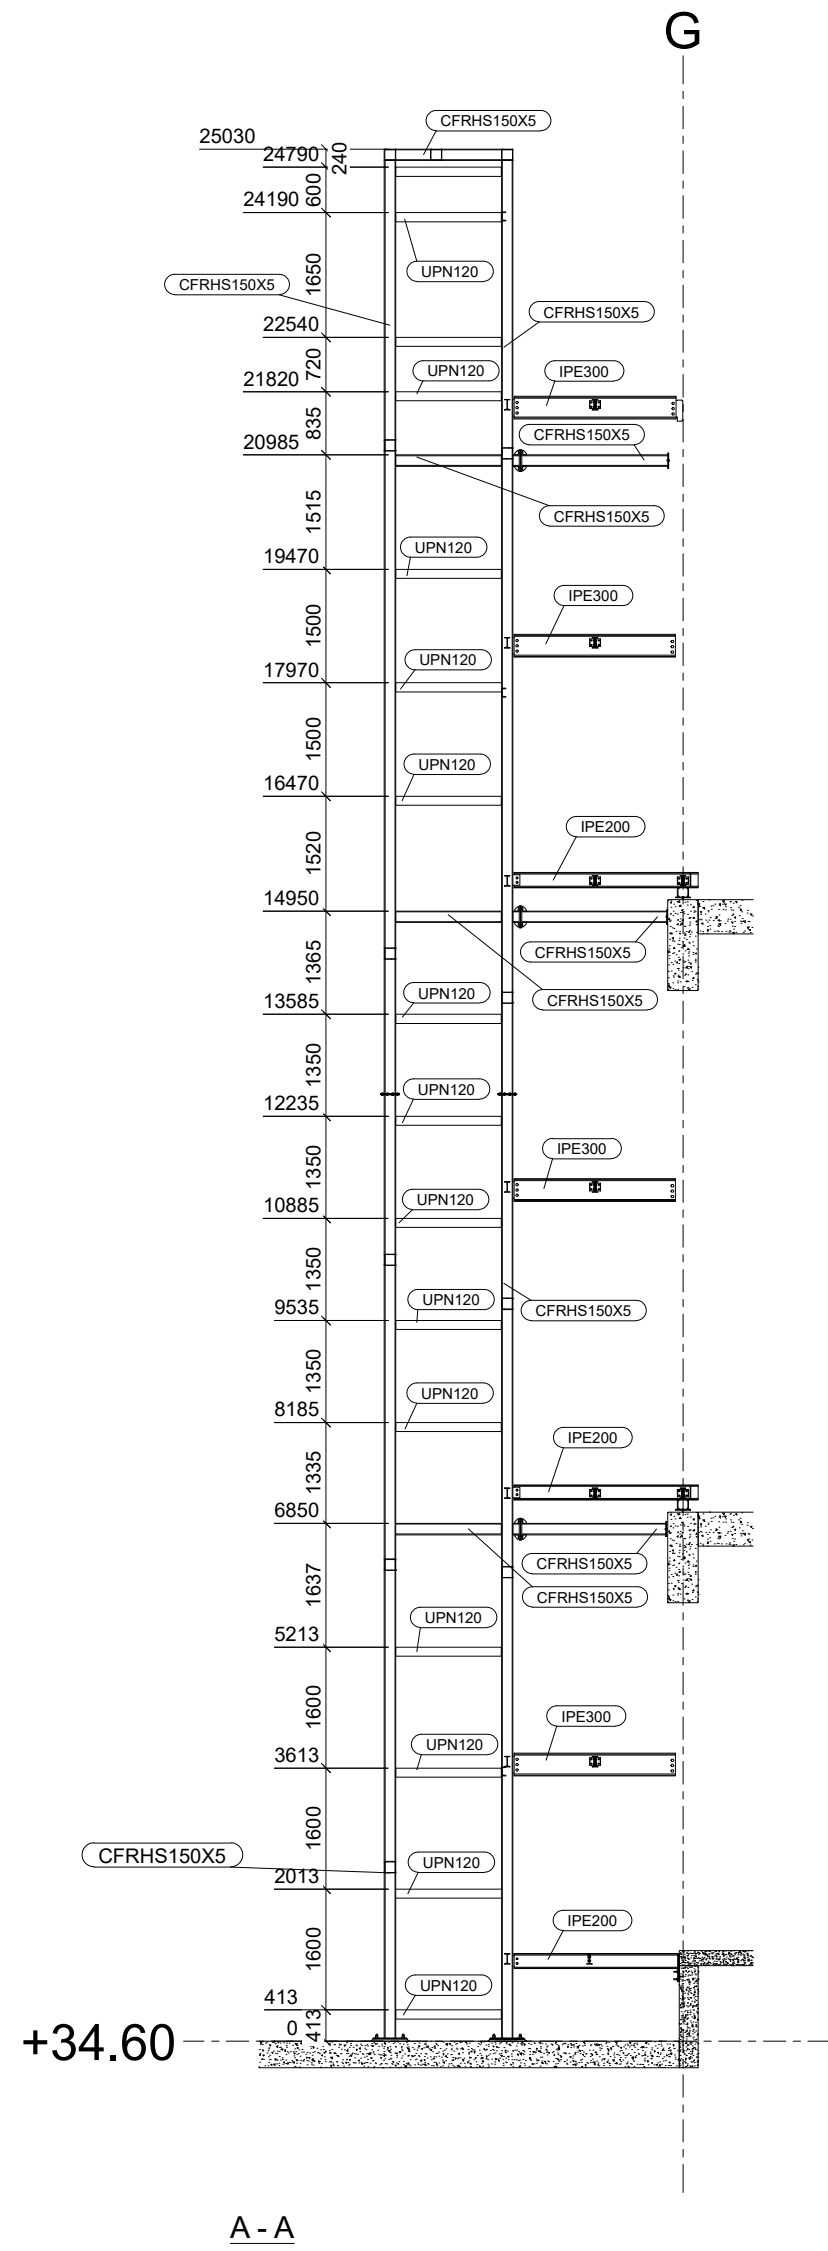

REVISÃO		MARCA	DESCRIÇÃO	DATA
DATA		RUBRICA		
DES.	24.02.2025			
PROJ.				
VERIF.				
ACABAMENTO		ESCALAS		Desenho: 23120904.PE.DG.21 autoriz.: subst. por: Rev. 0
1:50		PROJETO DE EXECUÇÃO ESTRUTURA ELEVADOR 5		
1:100				
				

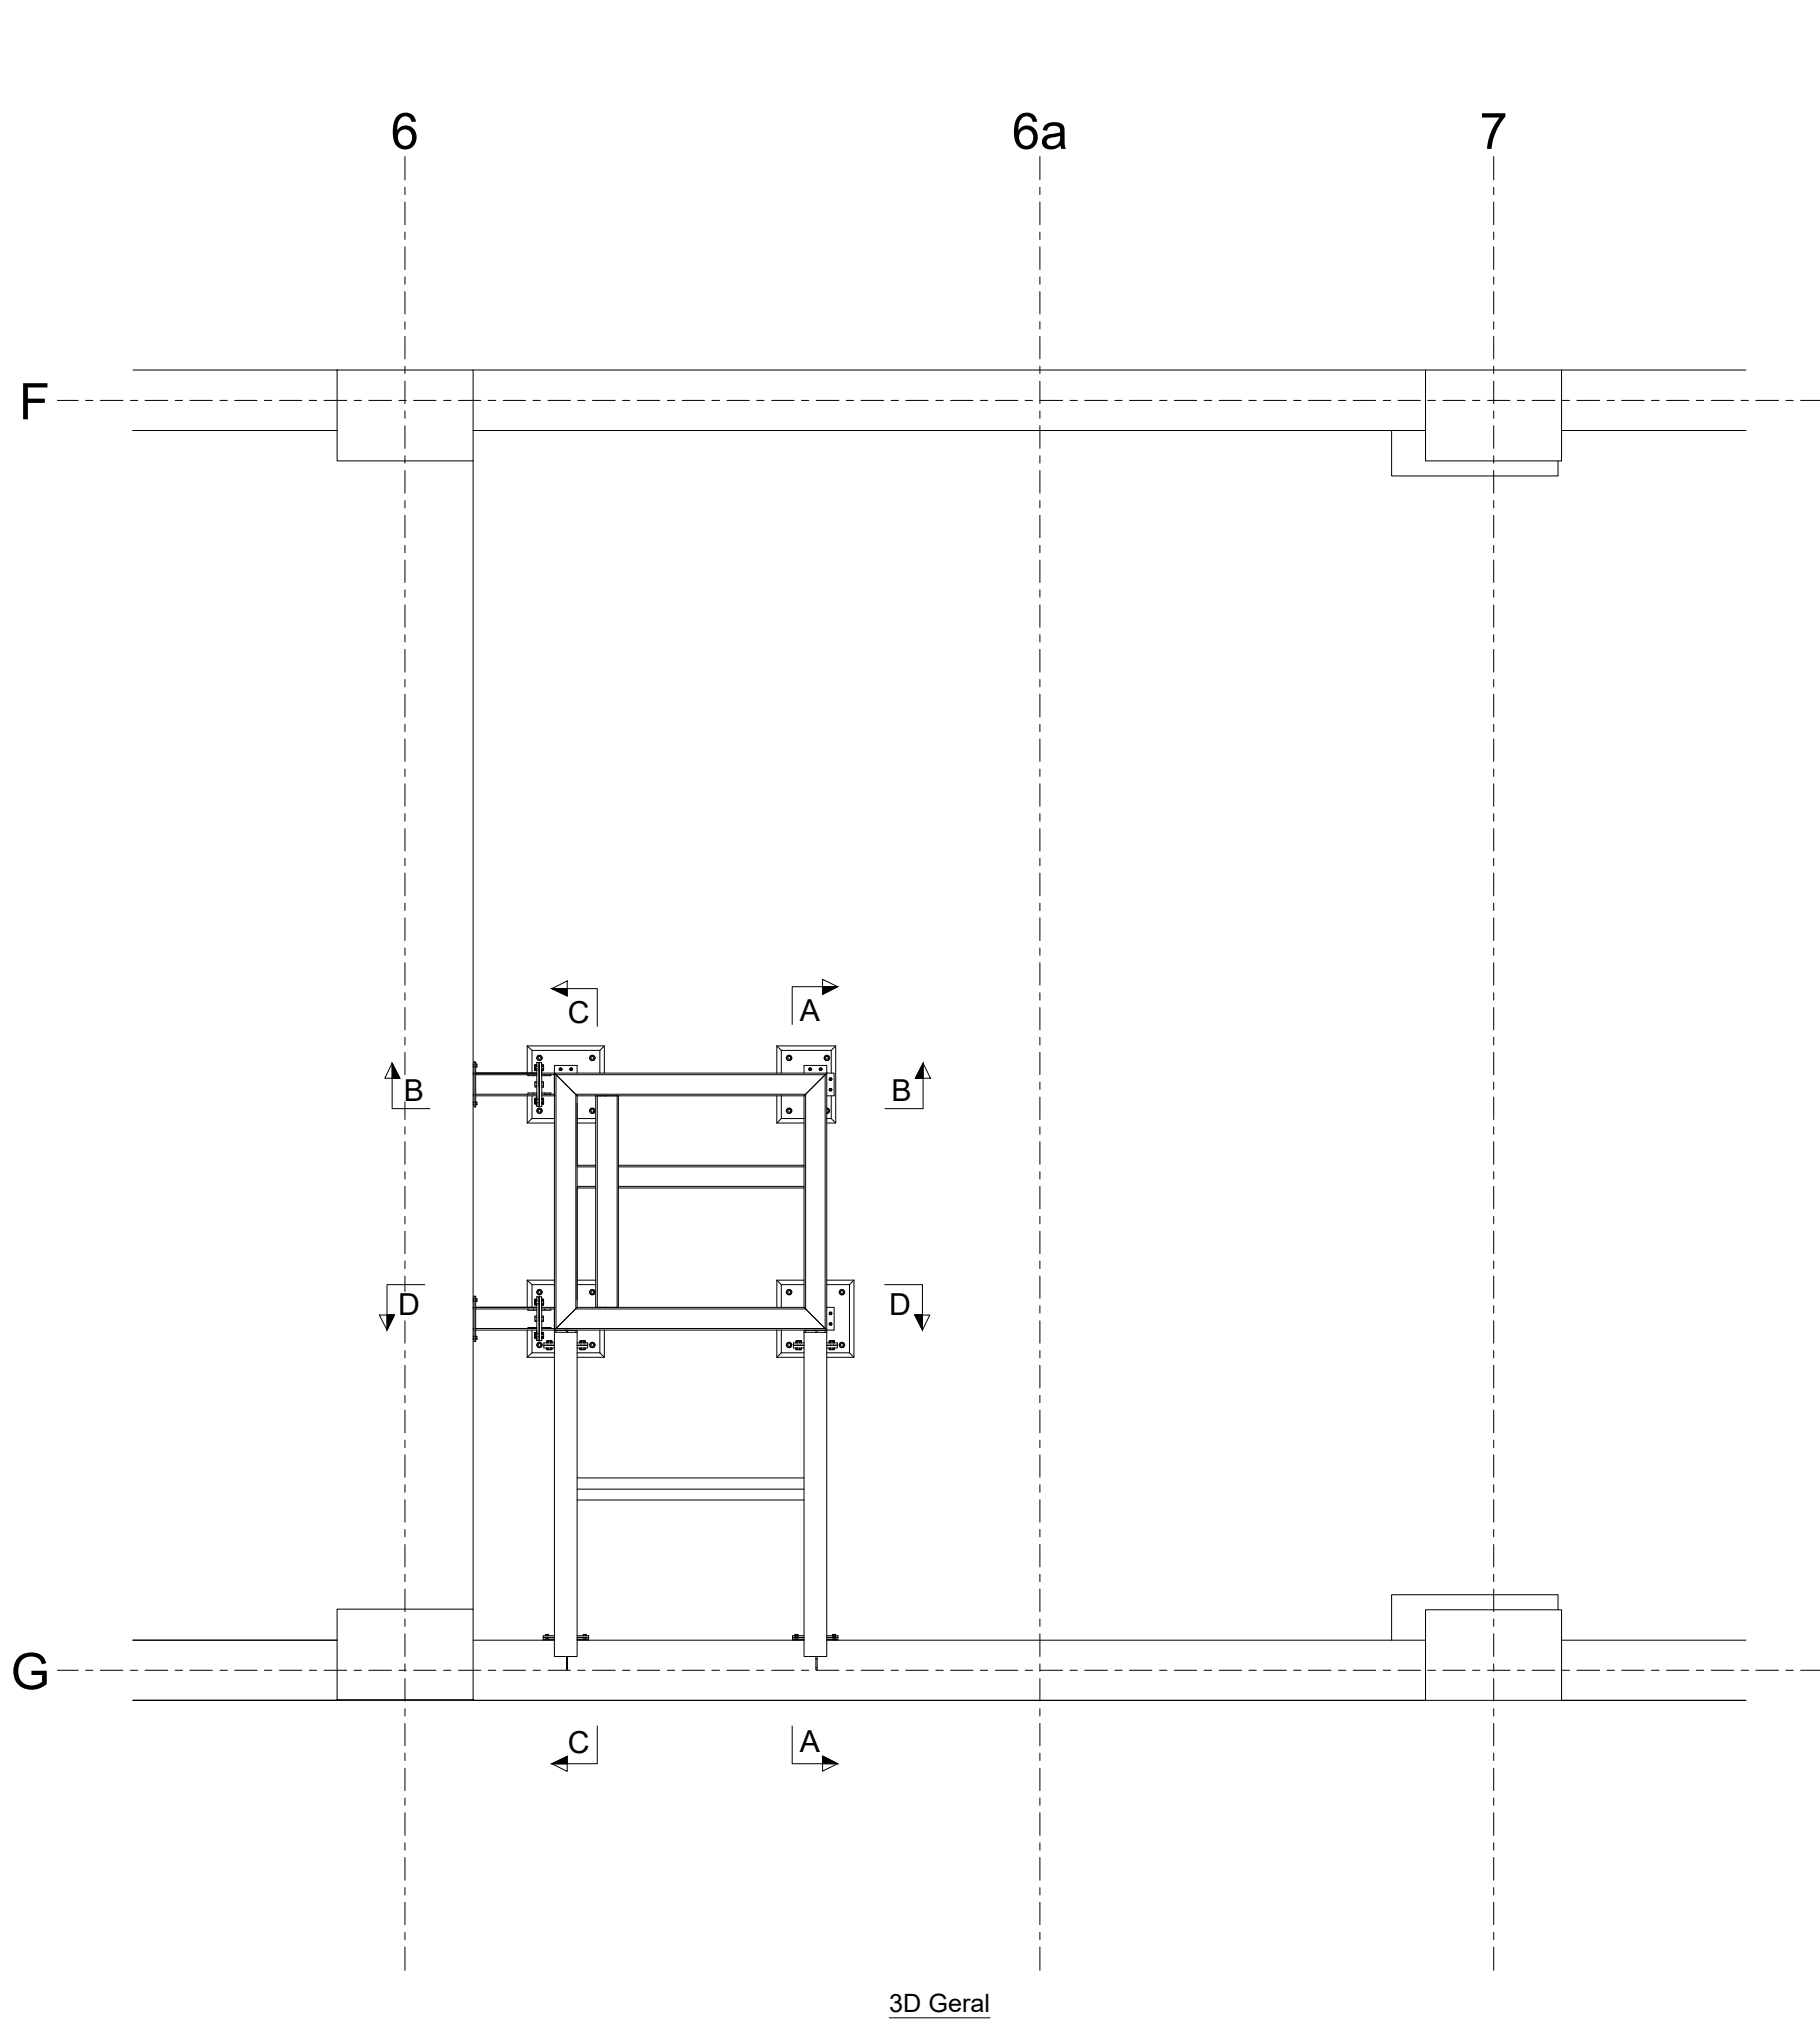

5x11,68x14,83