
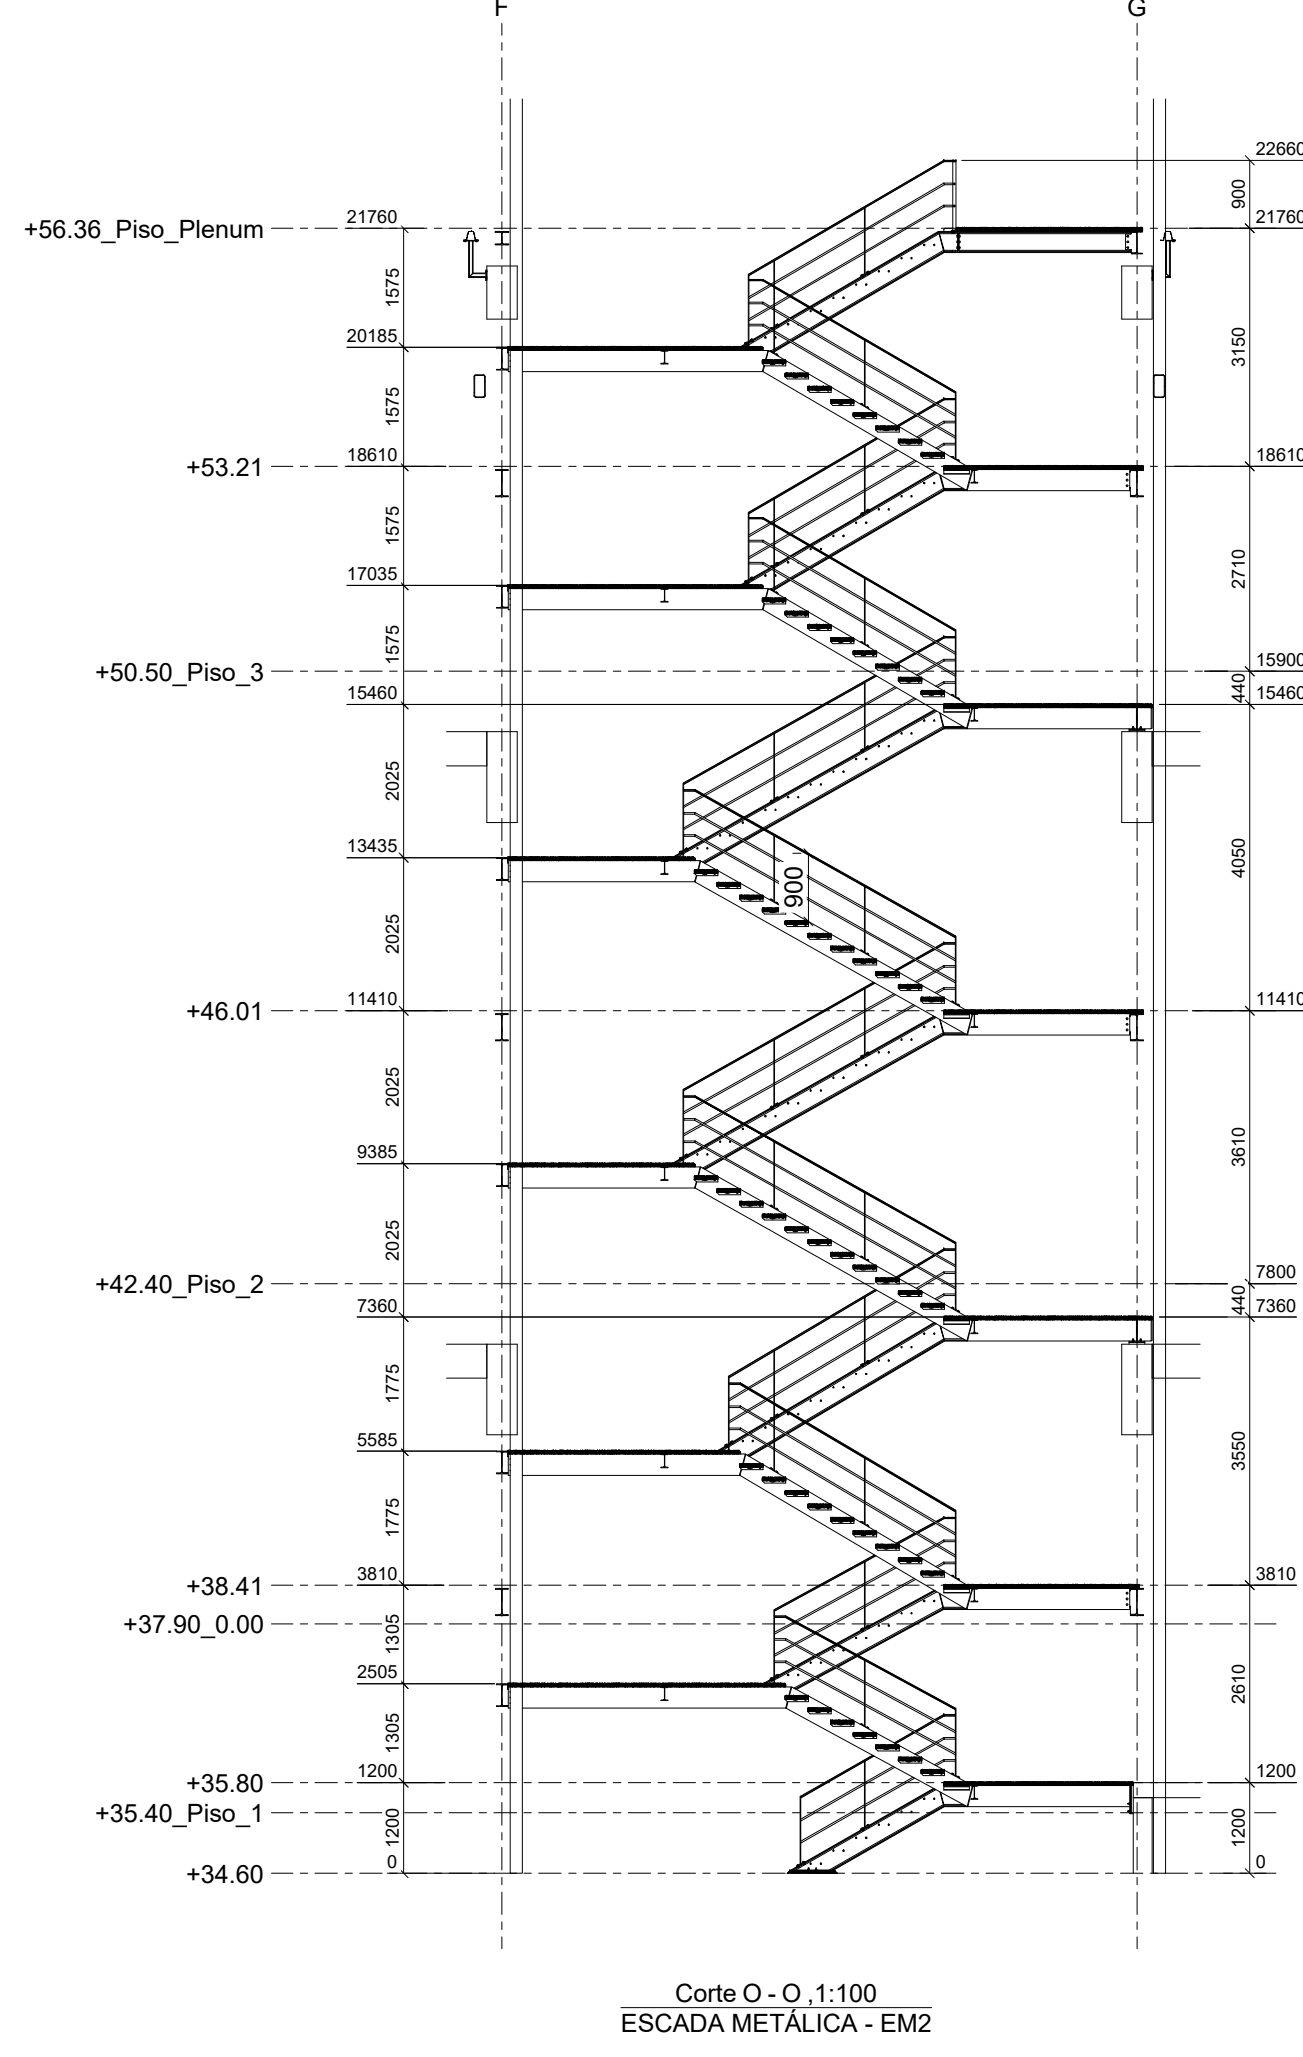
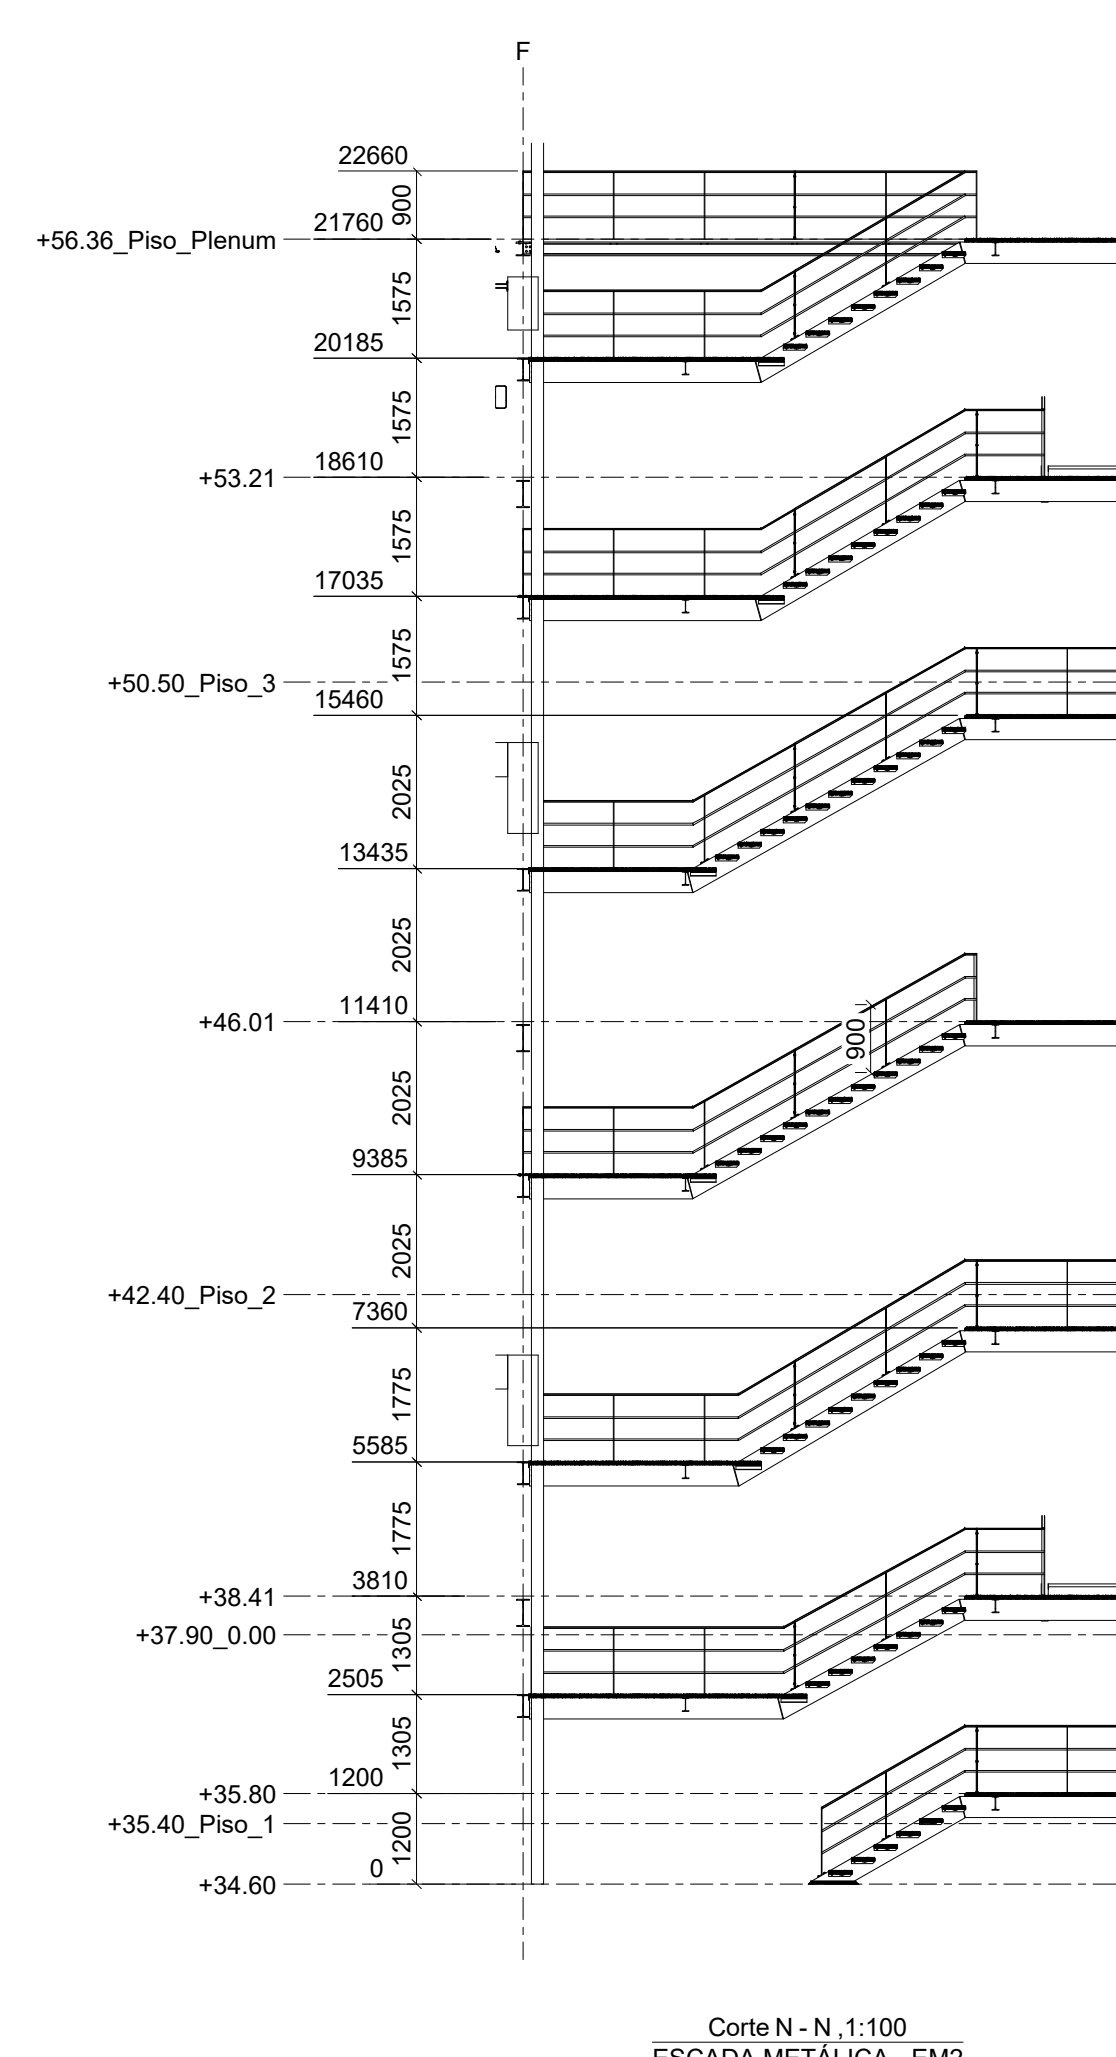
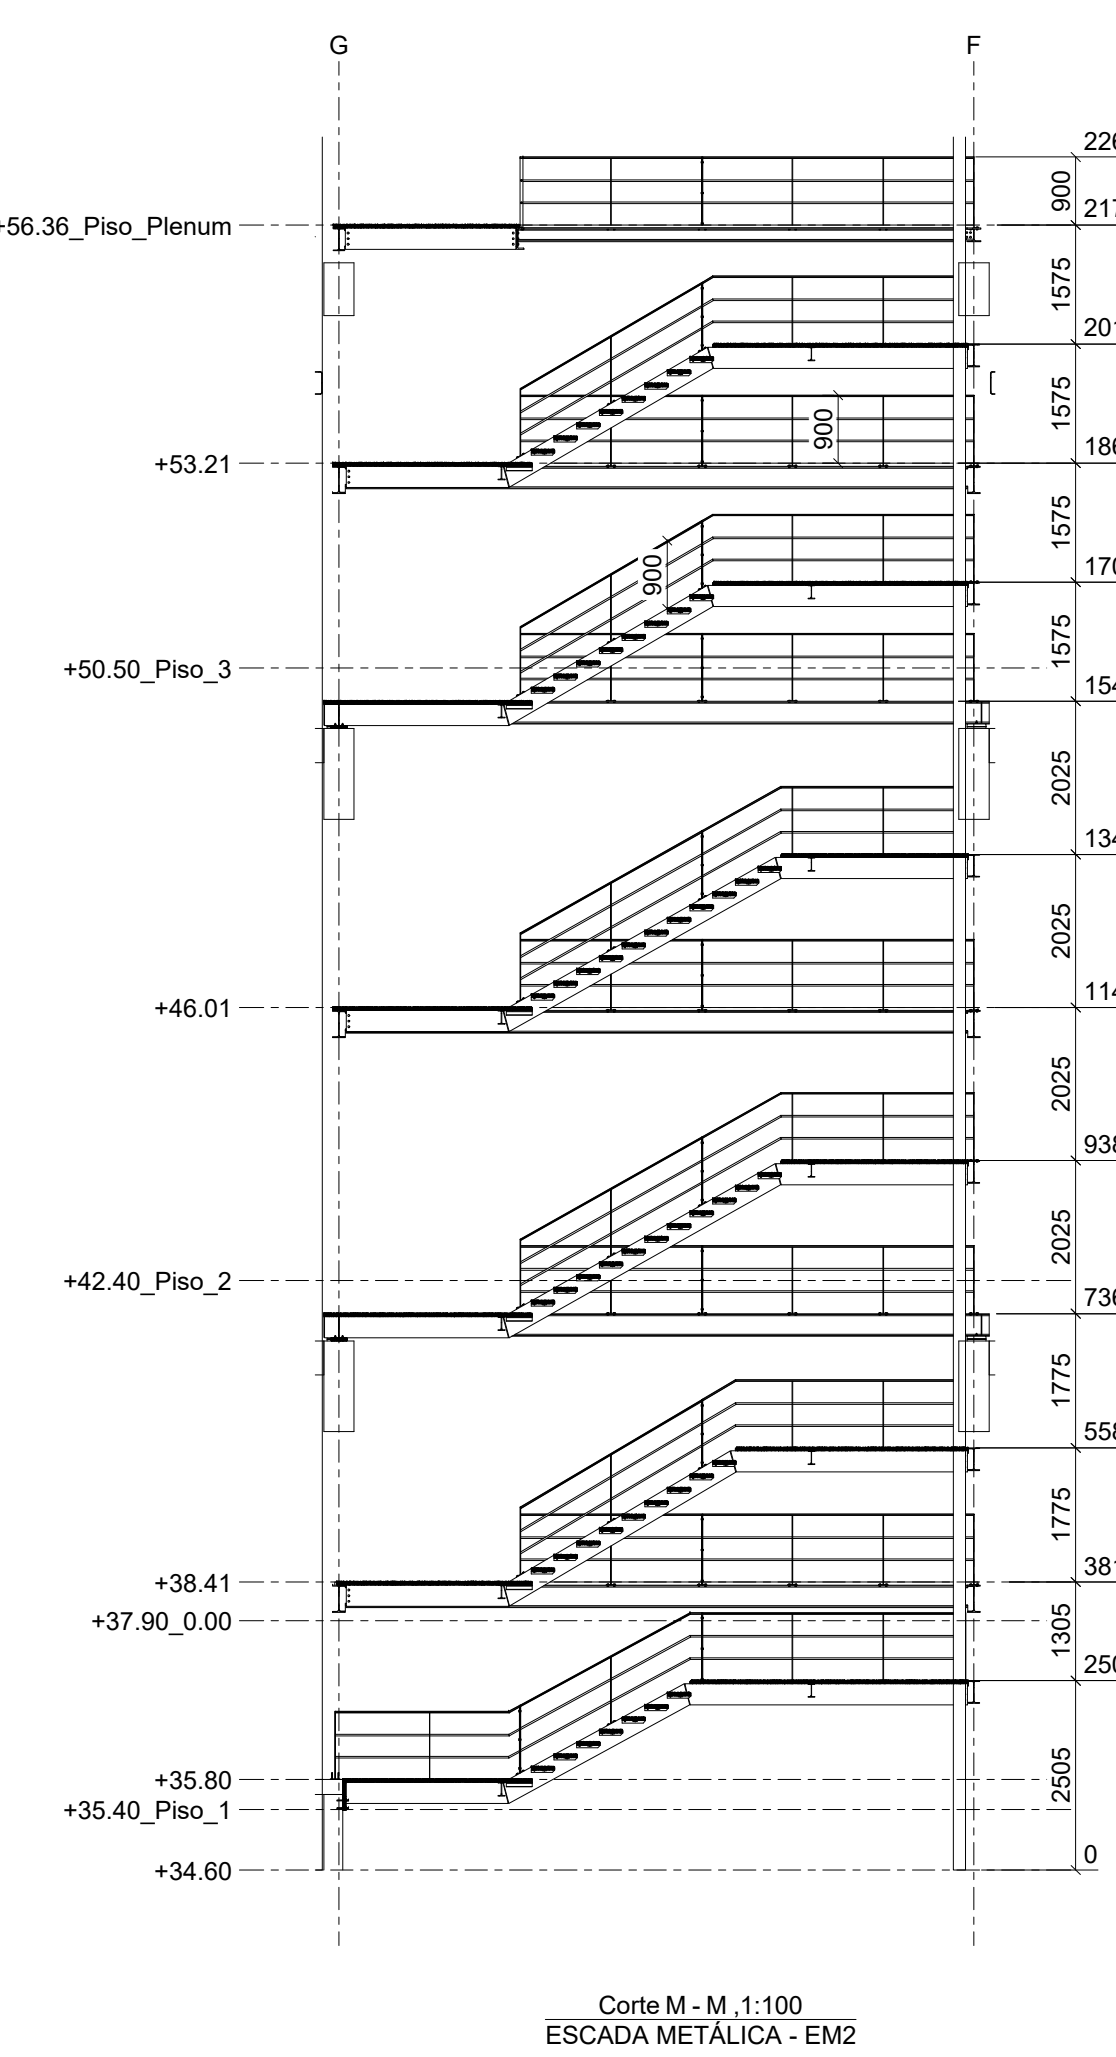
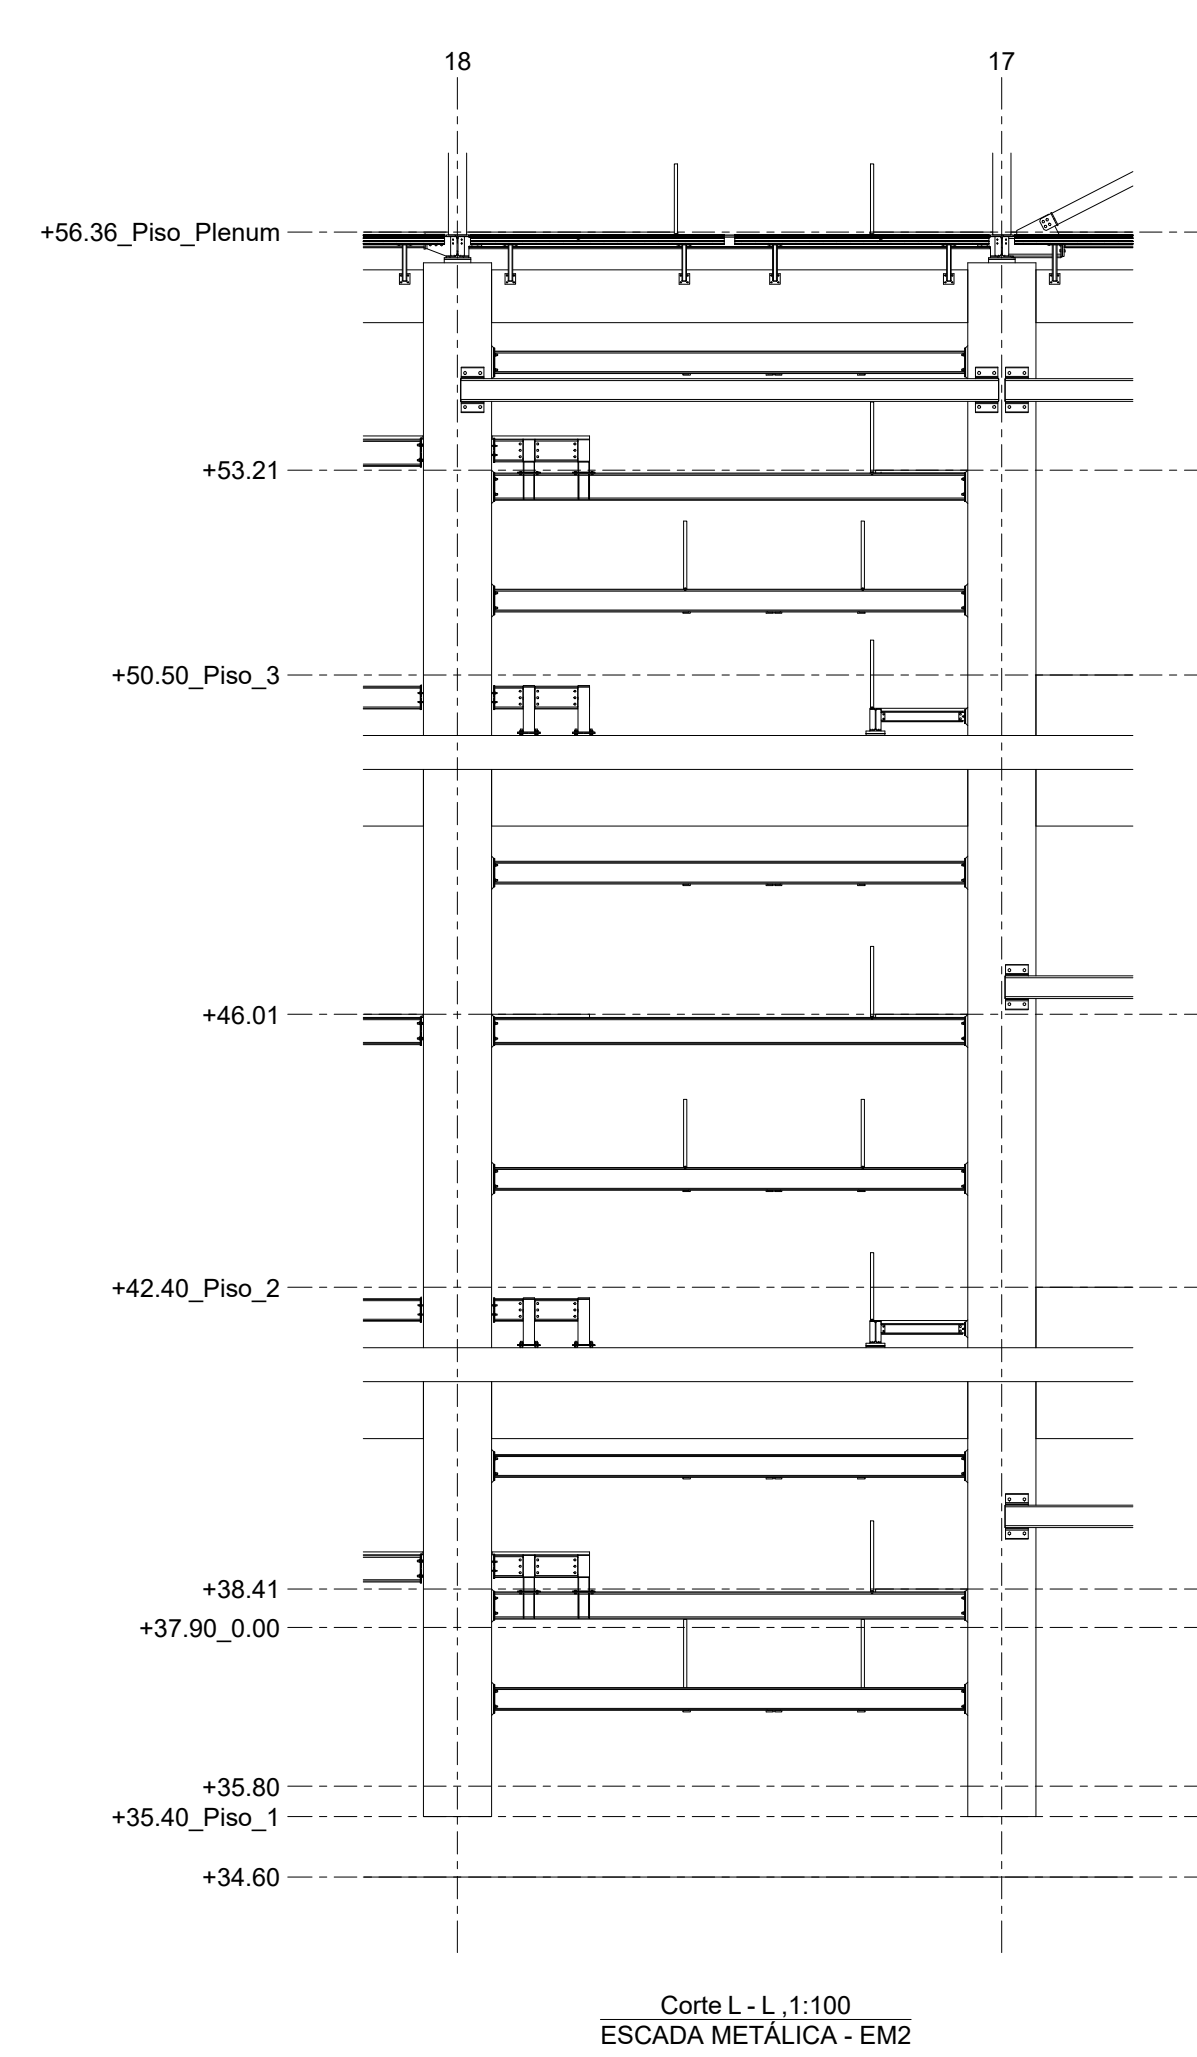
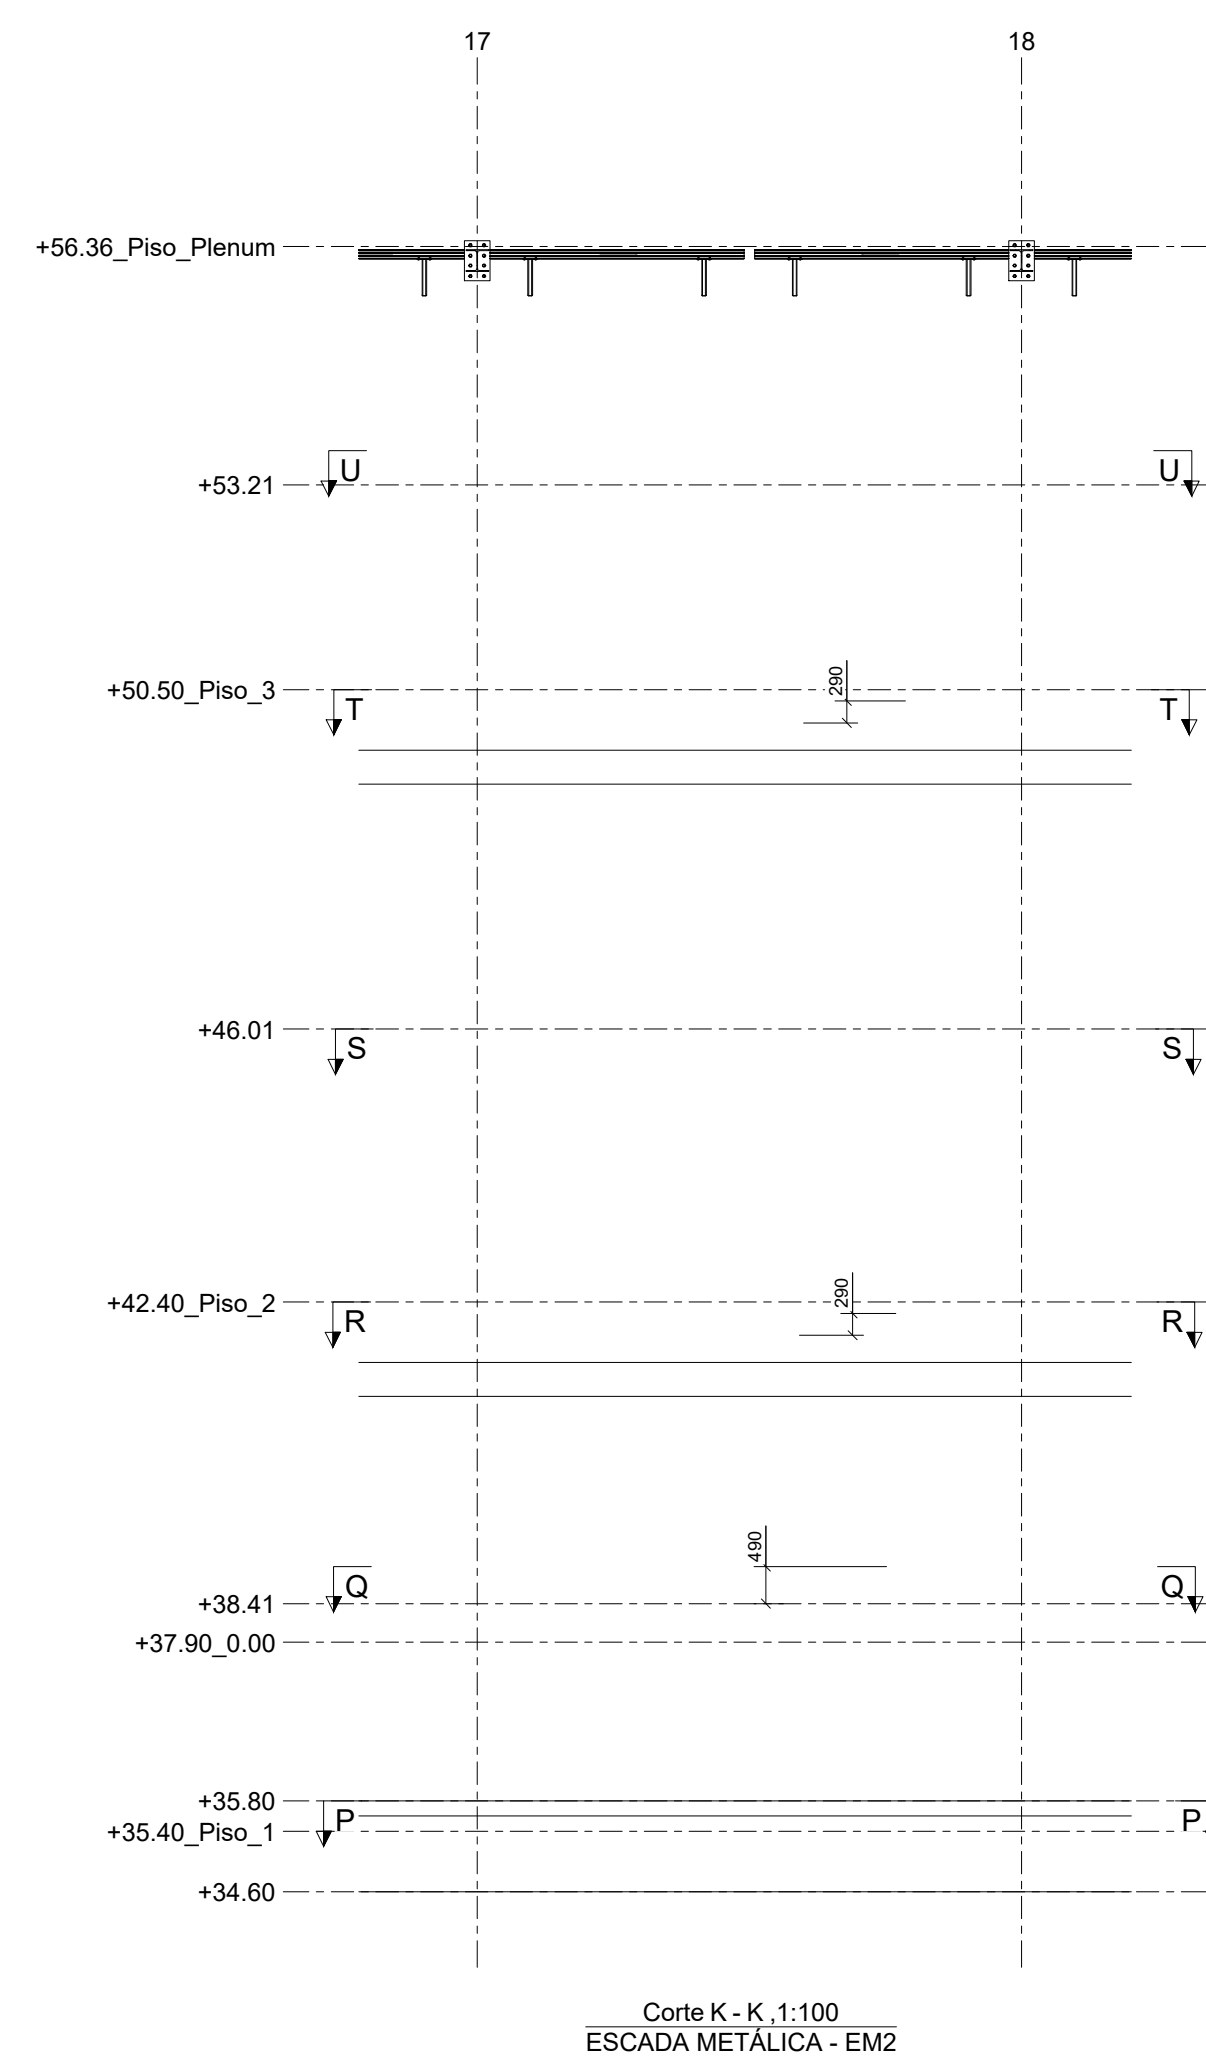
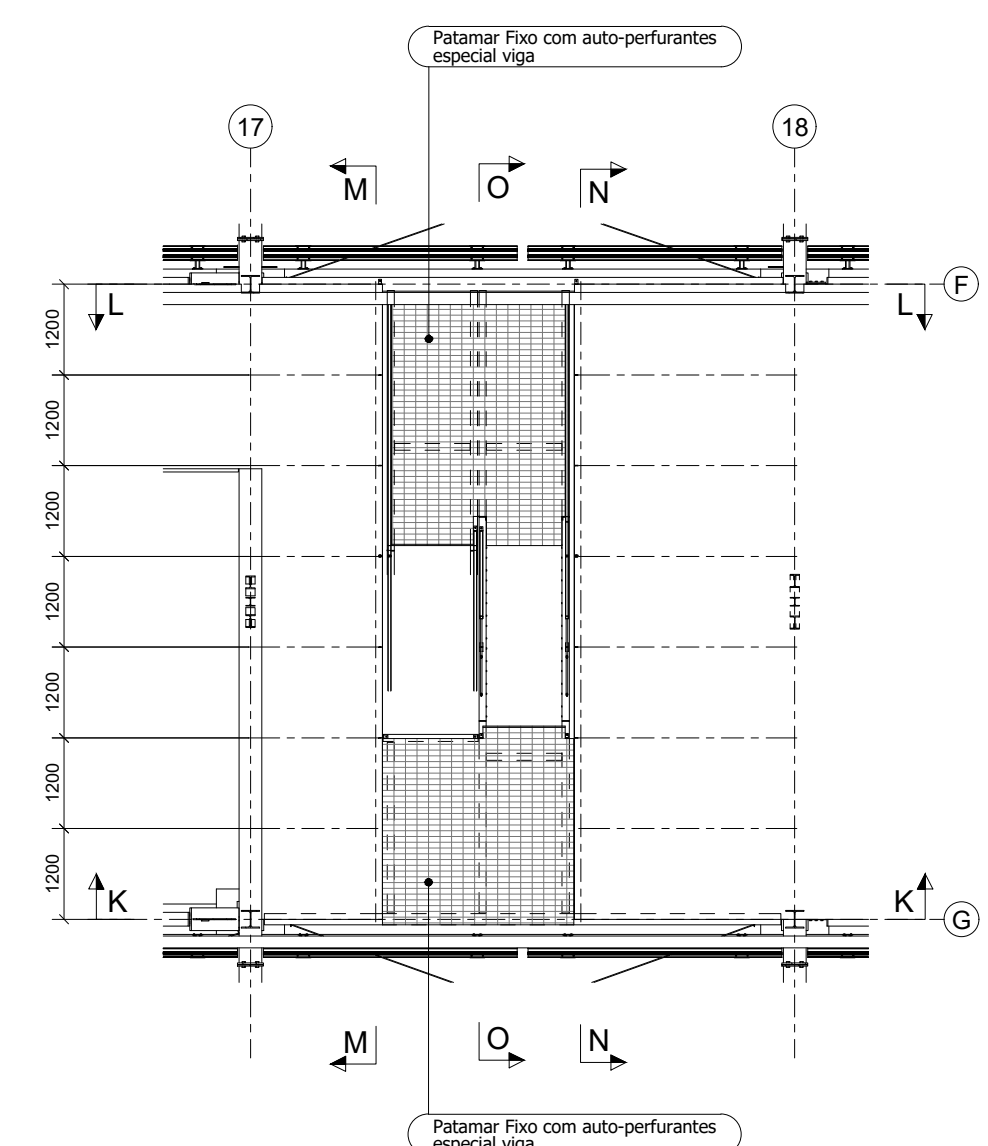
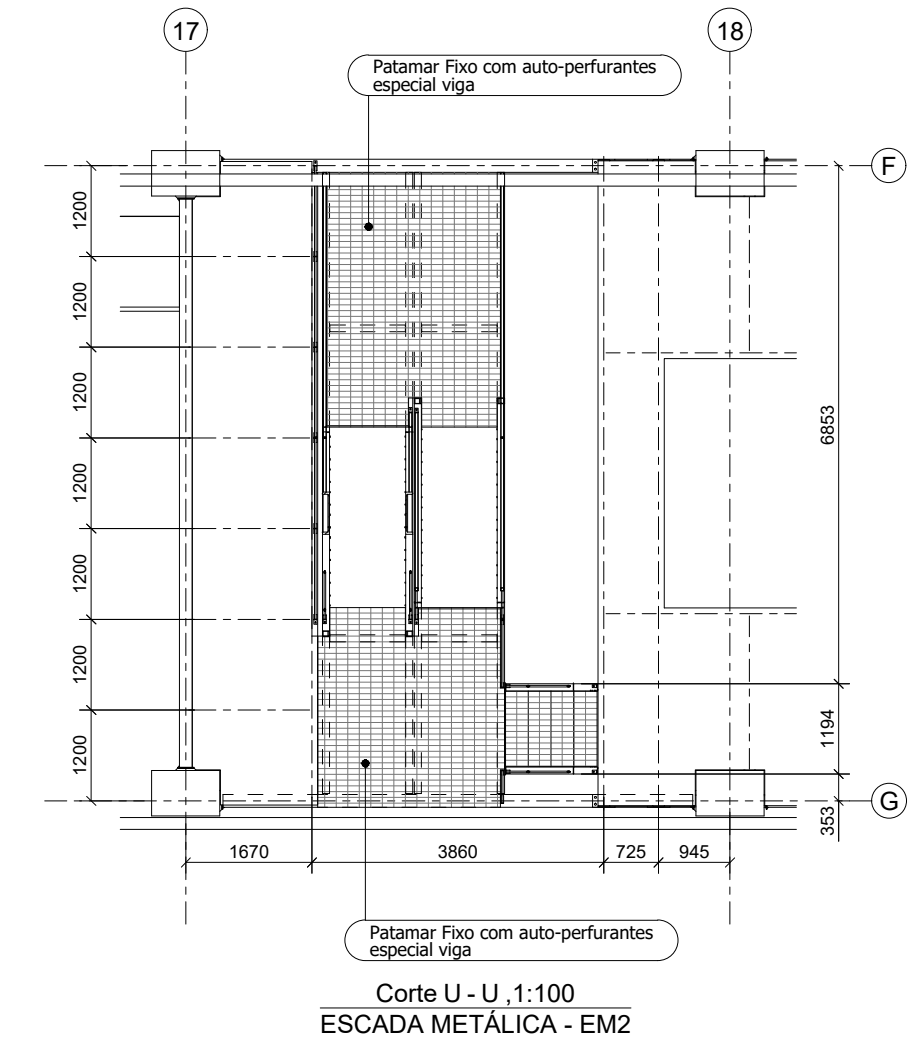
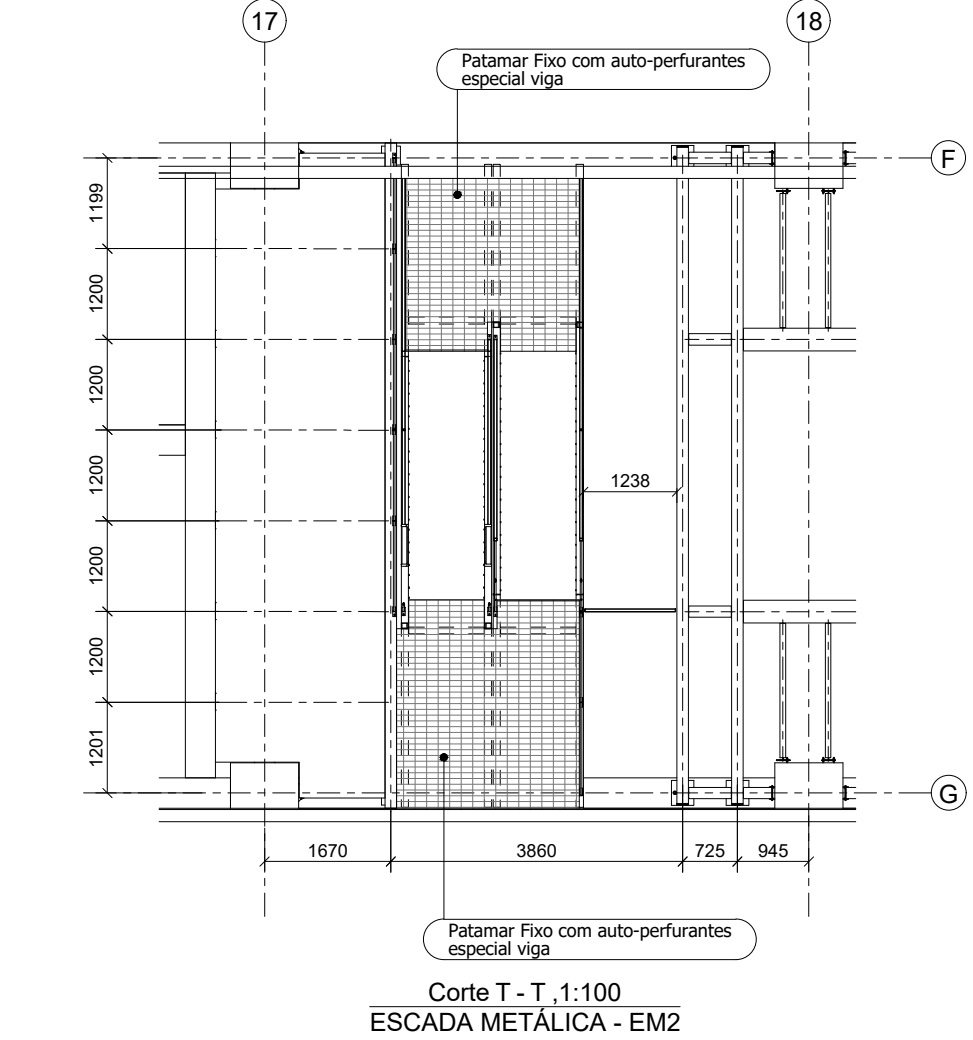
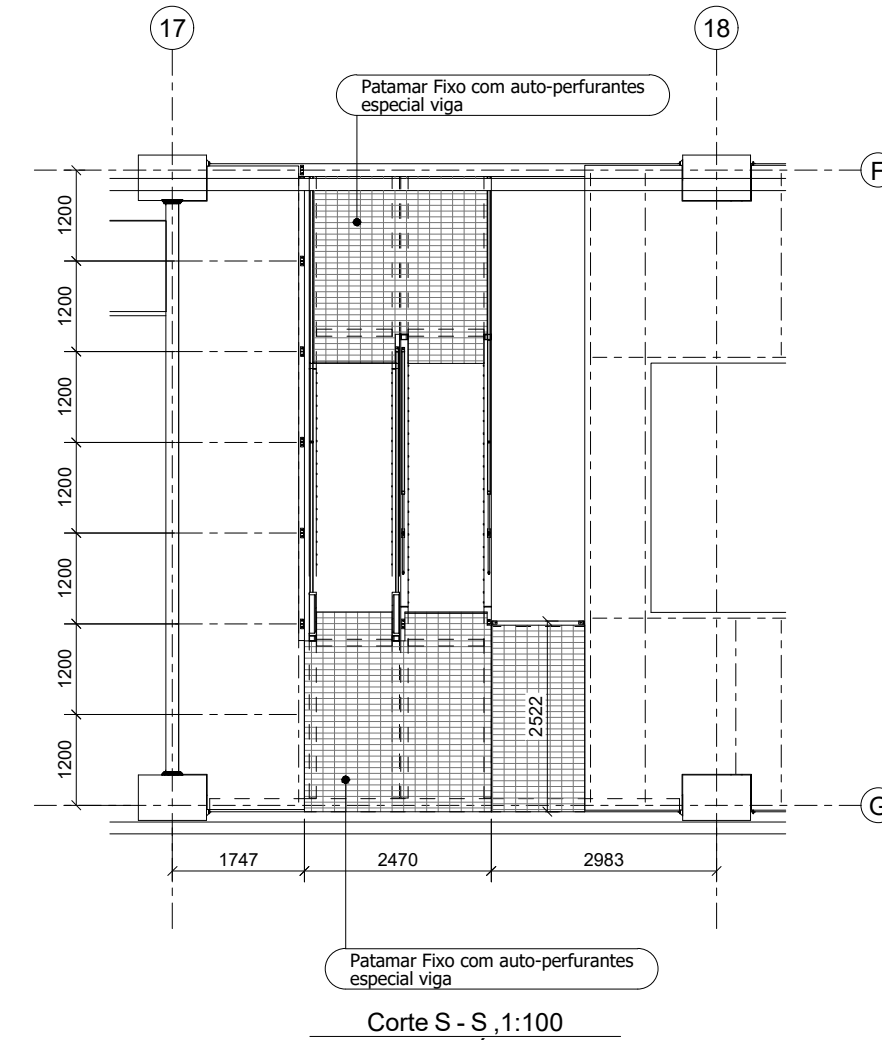
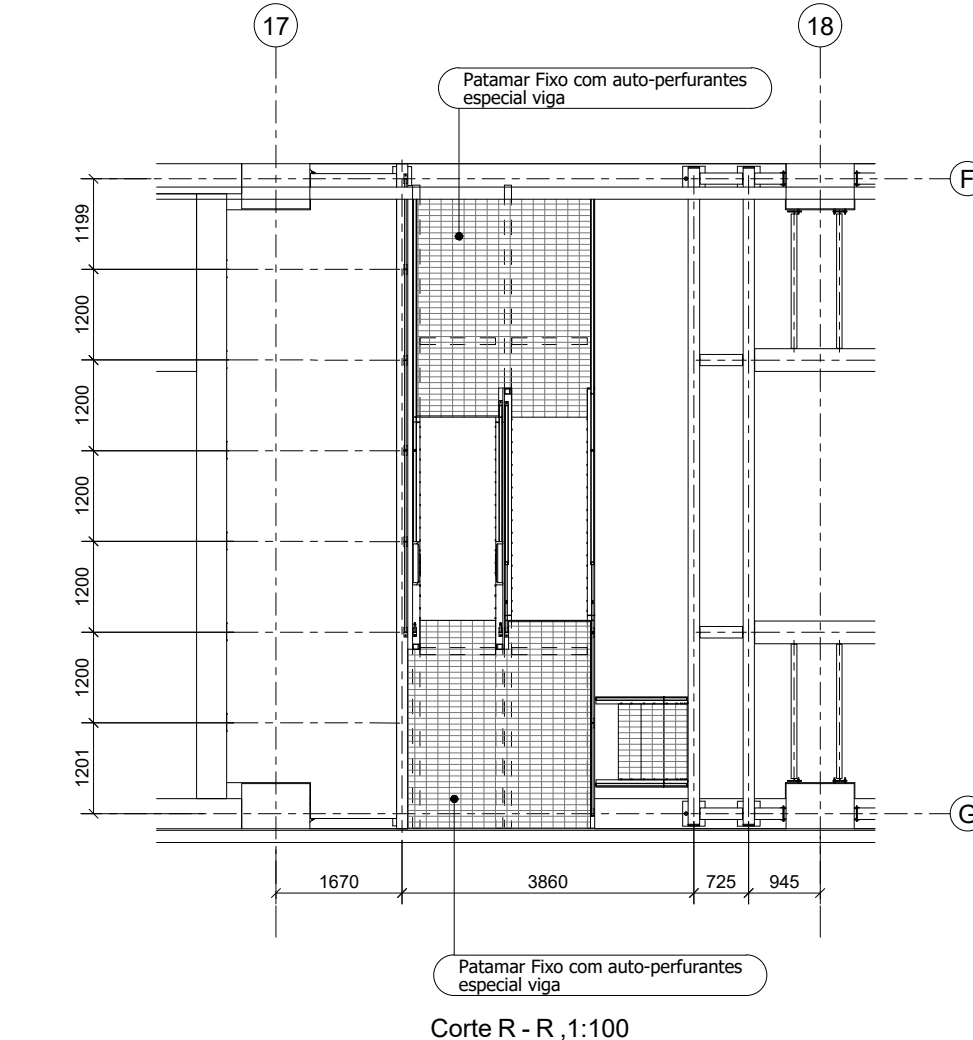
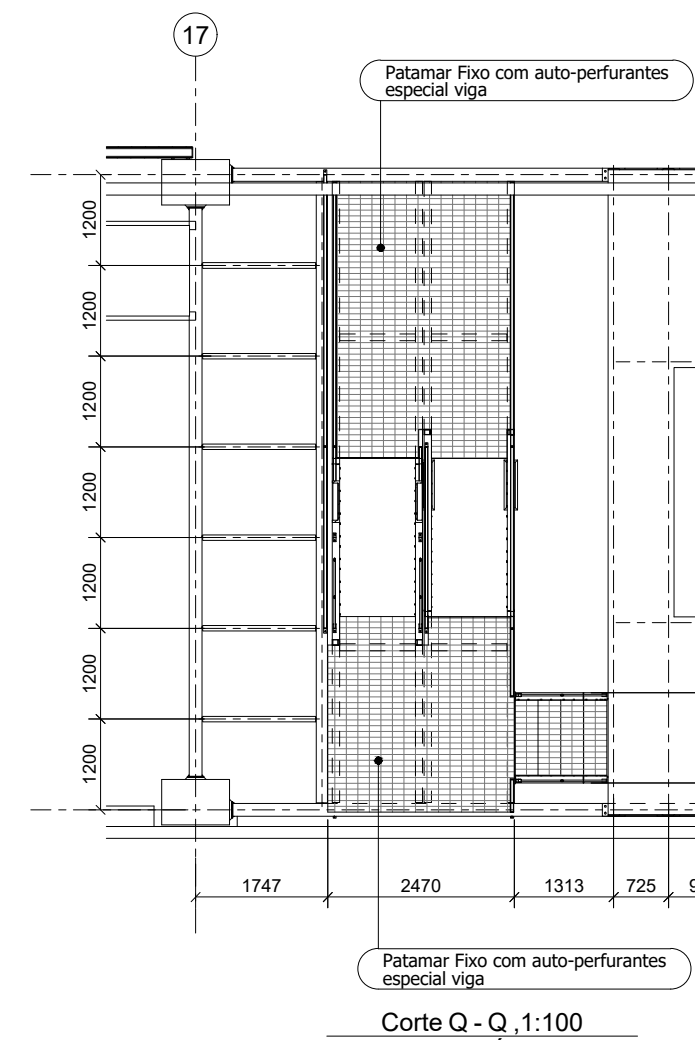
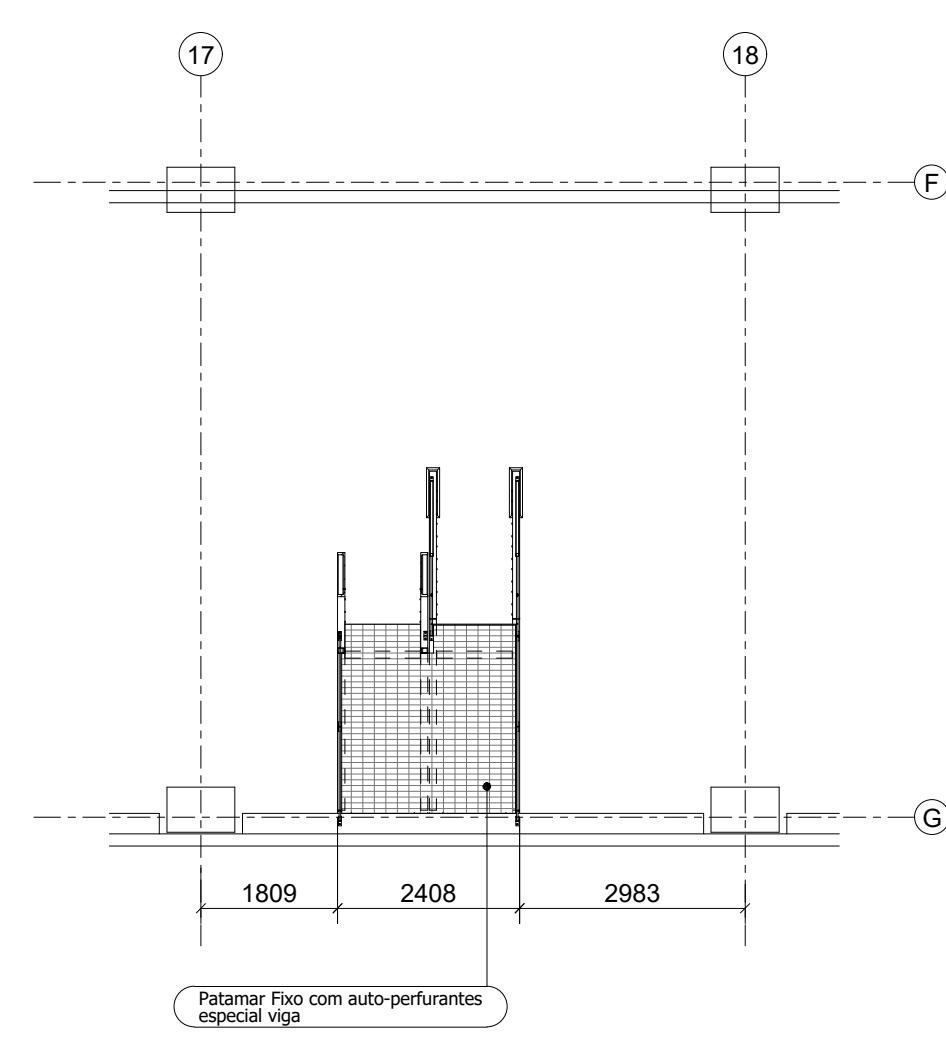


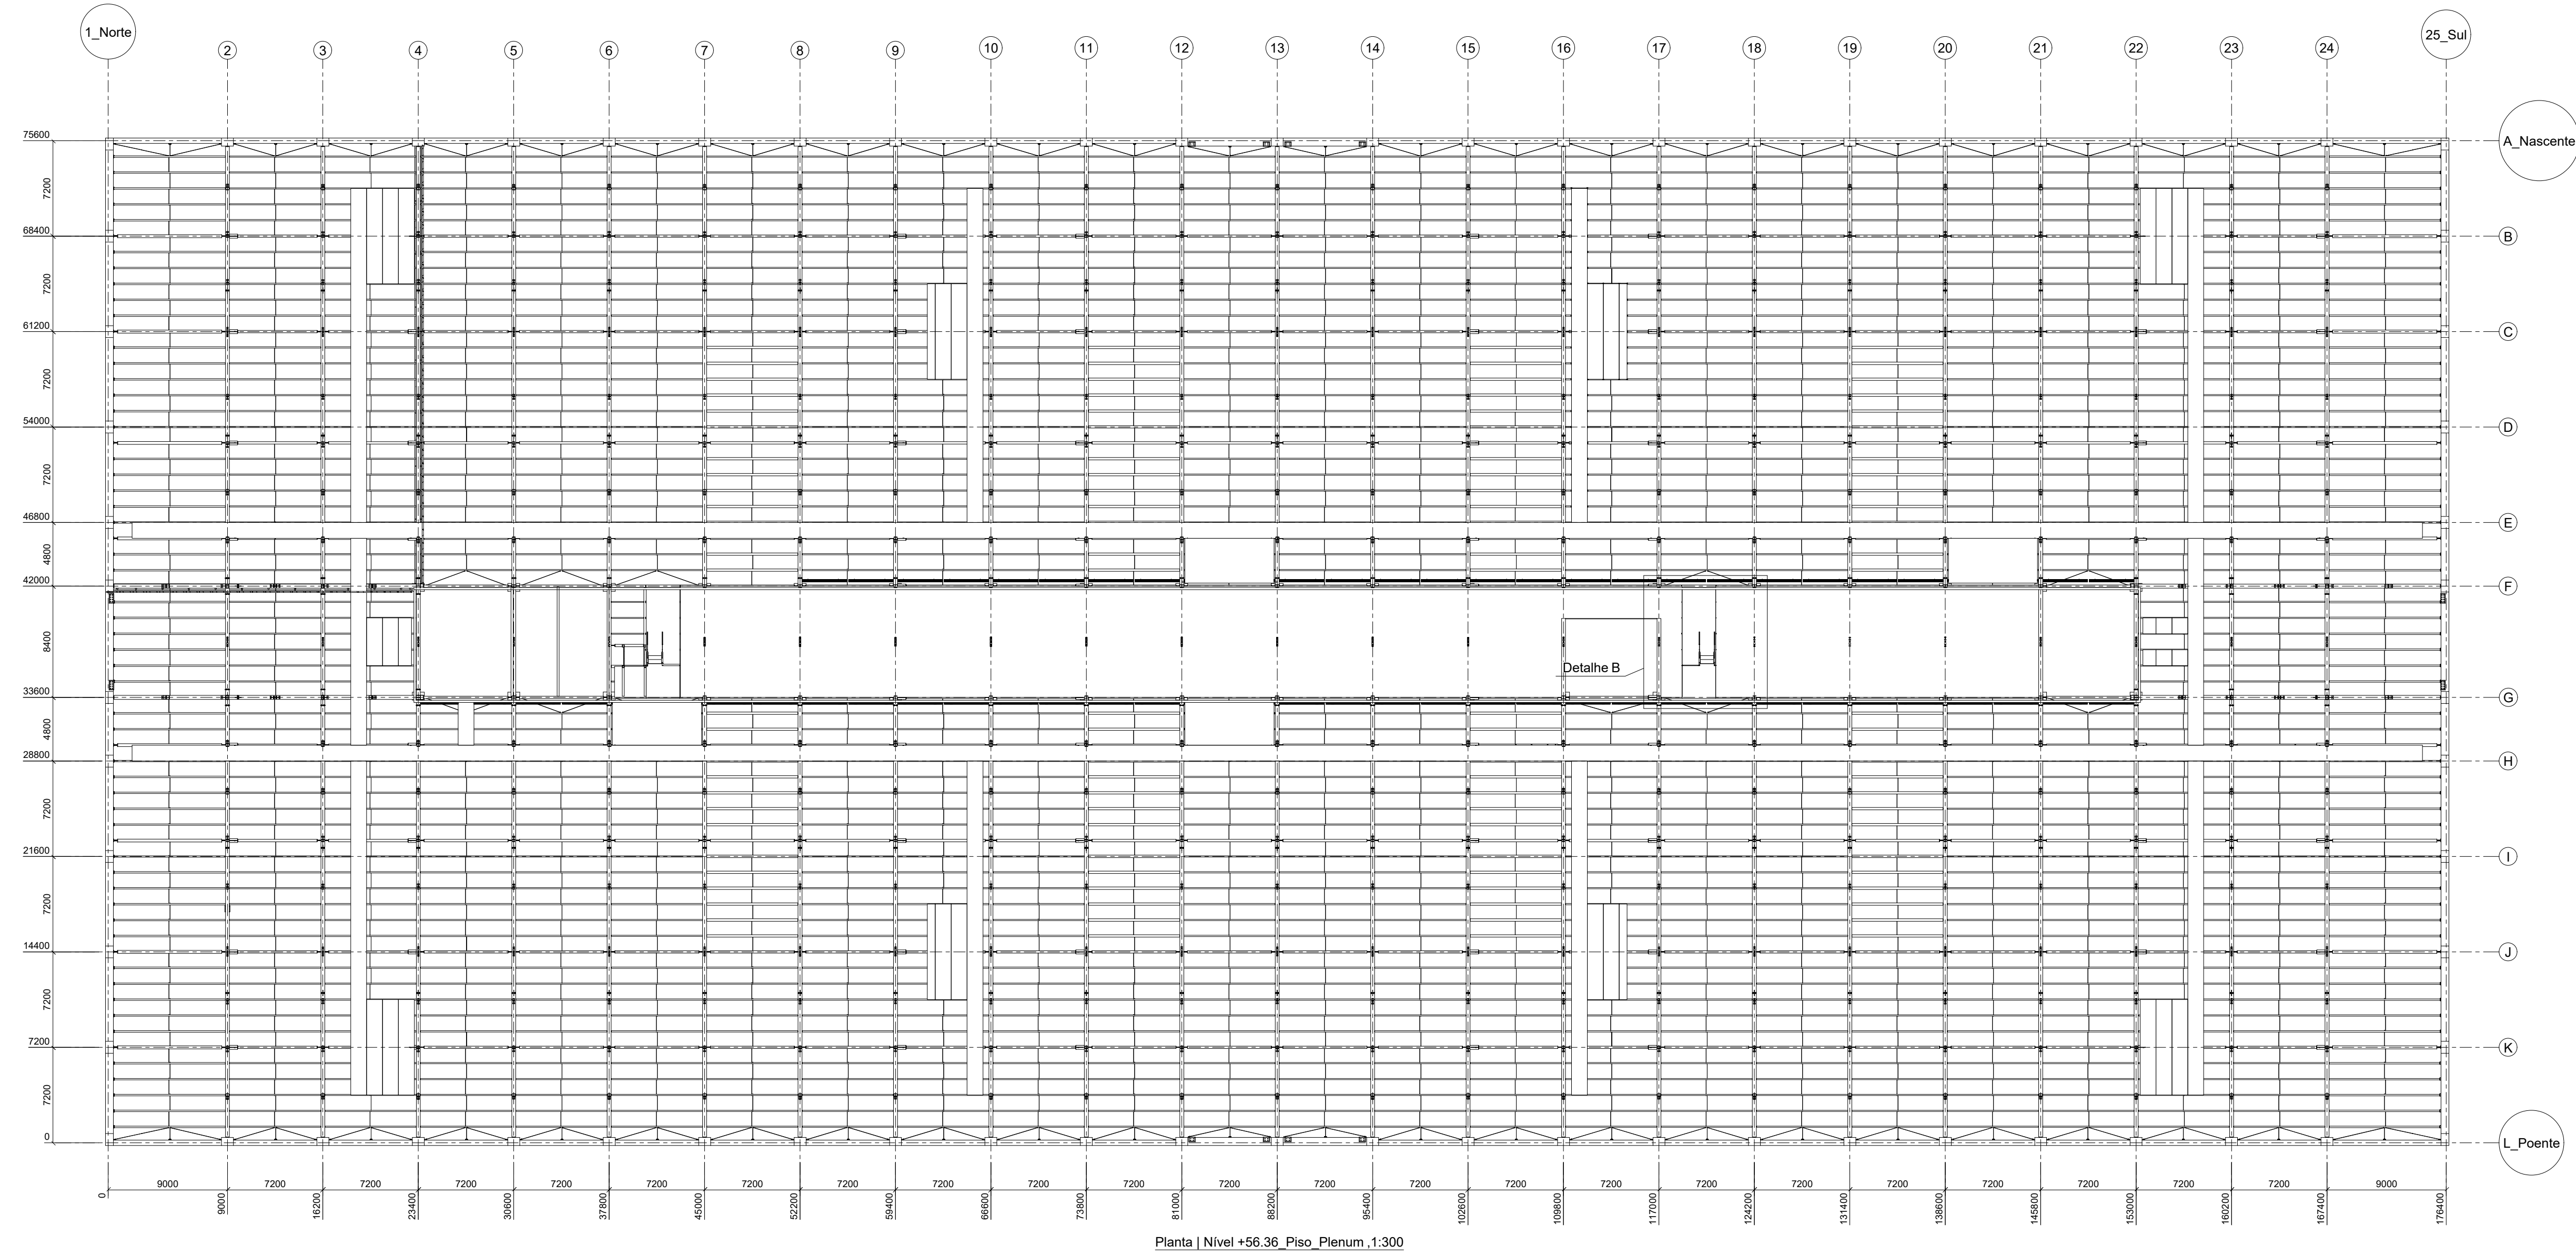

1	1	Alterações assinaladas no desenho:		18.12.2024
REVISÃO	MARCA	DESCRIÇÃO		DATADA
	DATA			
DES.	12.01.2025			
PROJ.				
VERIF.				
ACABAMENTO	1:100 1:300	PROJETO DE EXECUÇÃO PLANTA E CORTES DAS ESCADAS METÁL.		 Desenho: 23120904.PE.DG.13 substitui: revisão por: Rev. 01 A0