

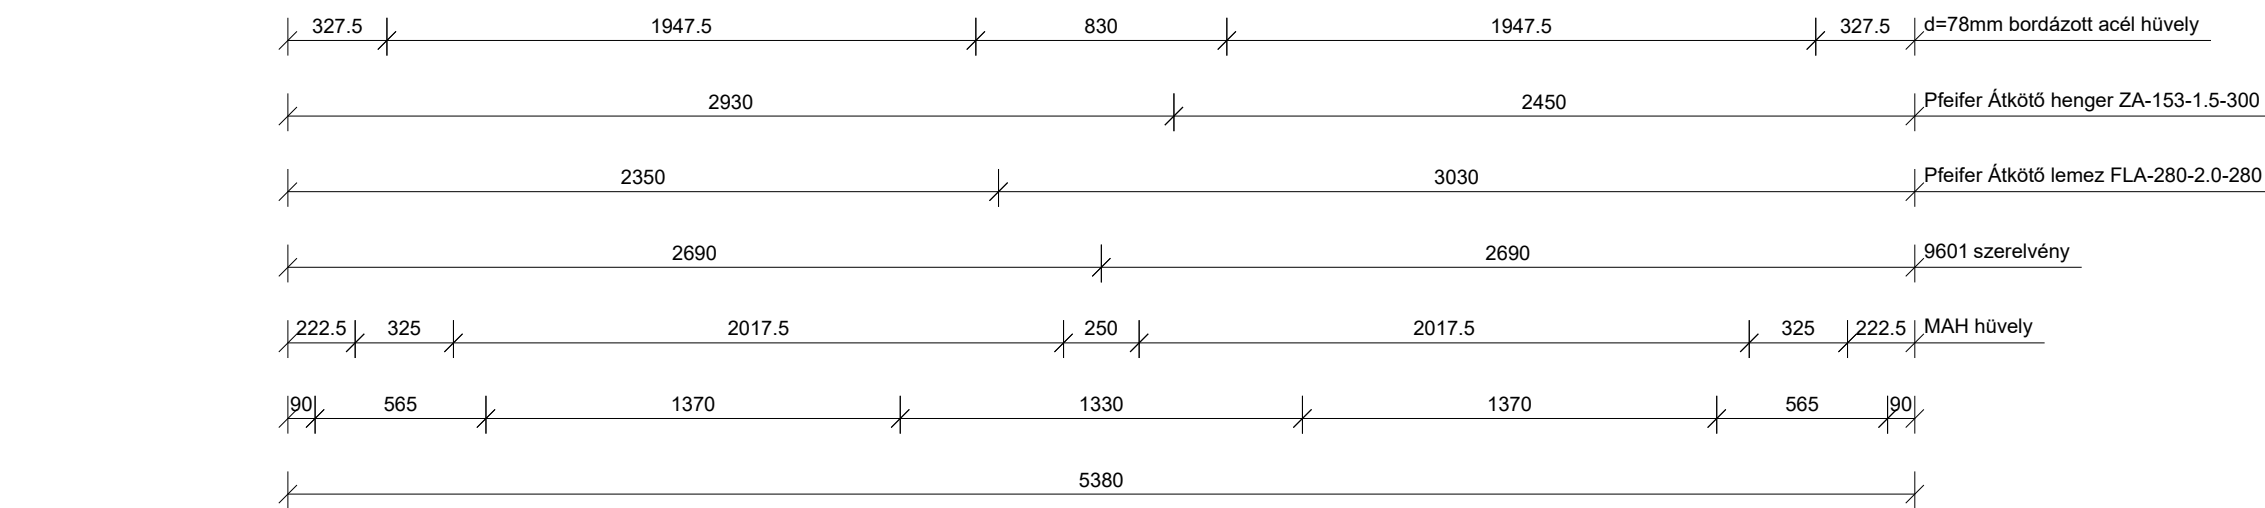



Teherrordó réteg belső zsalunézeti
M= 1:25

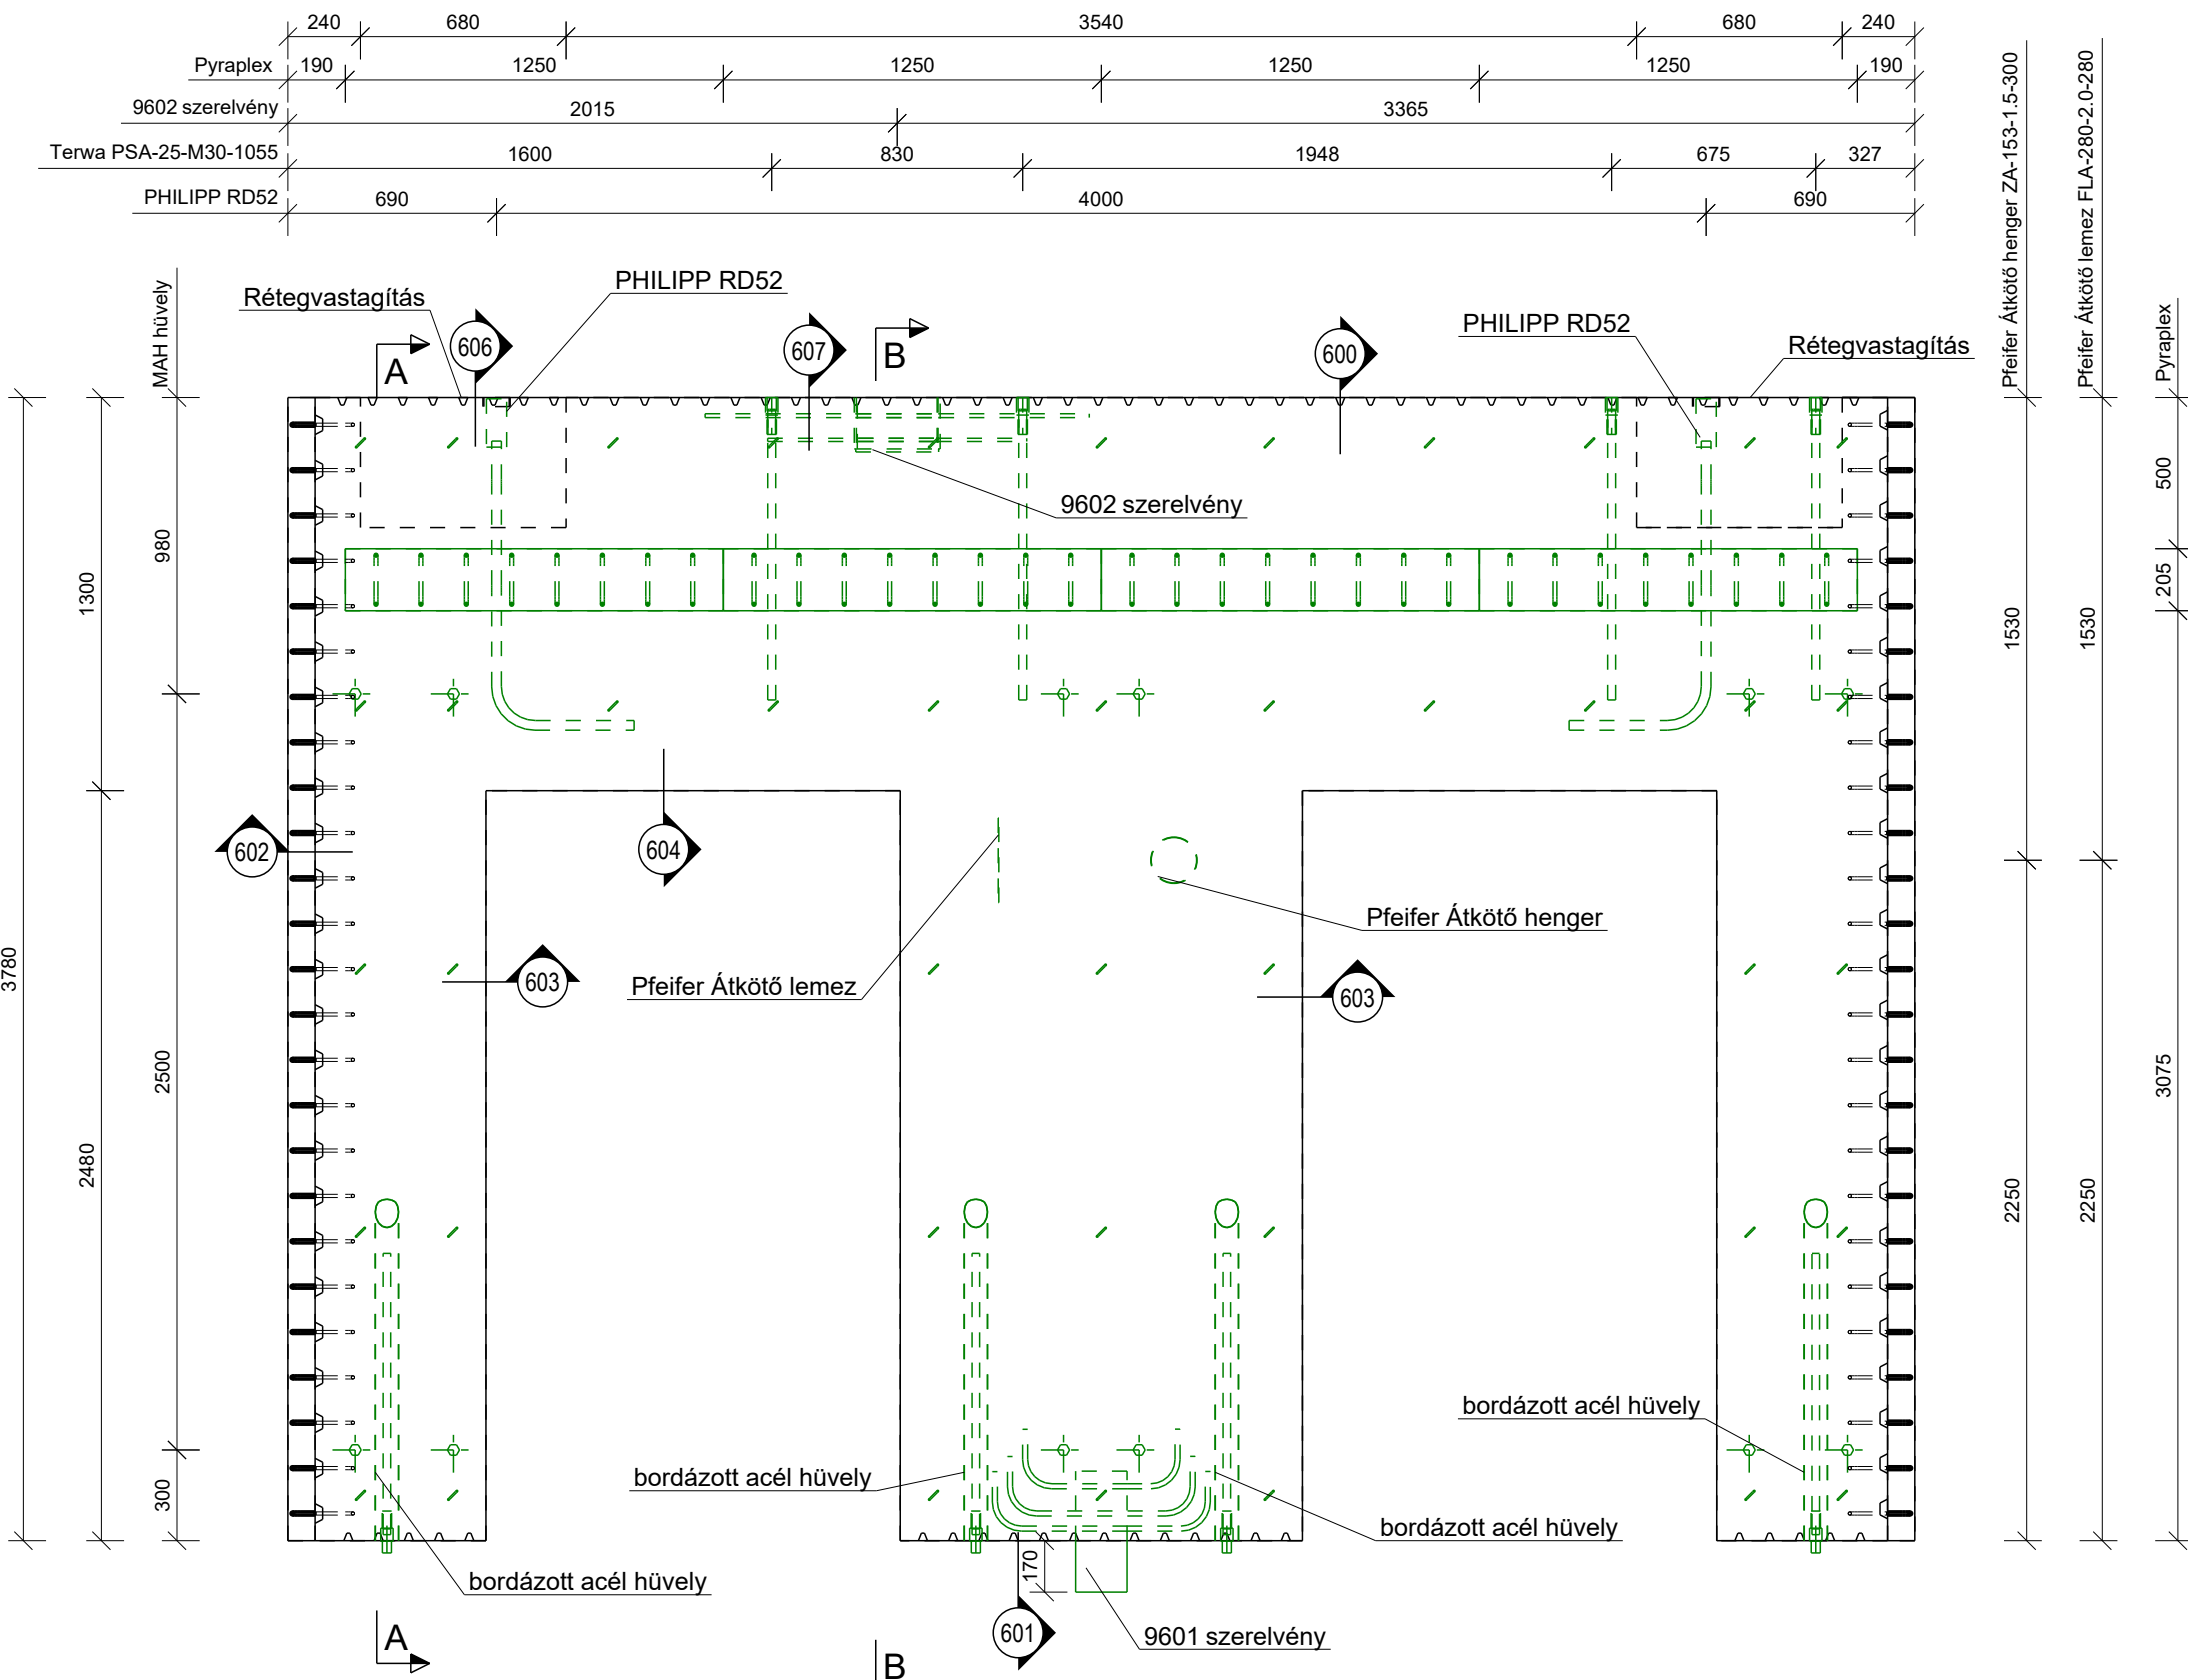


Falpanel felülnézeti
M= 1:25

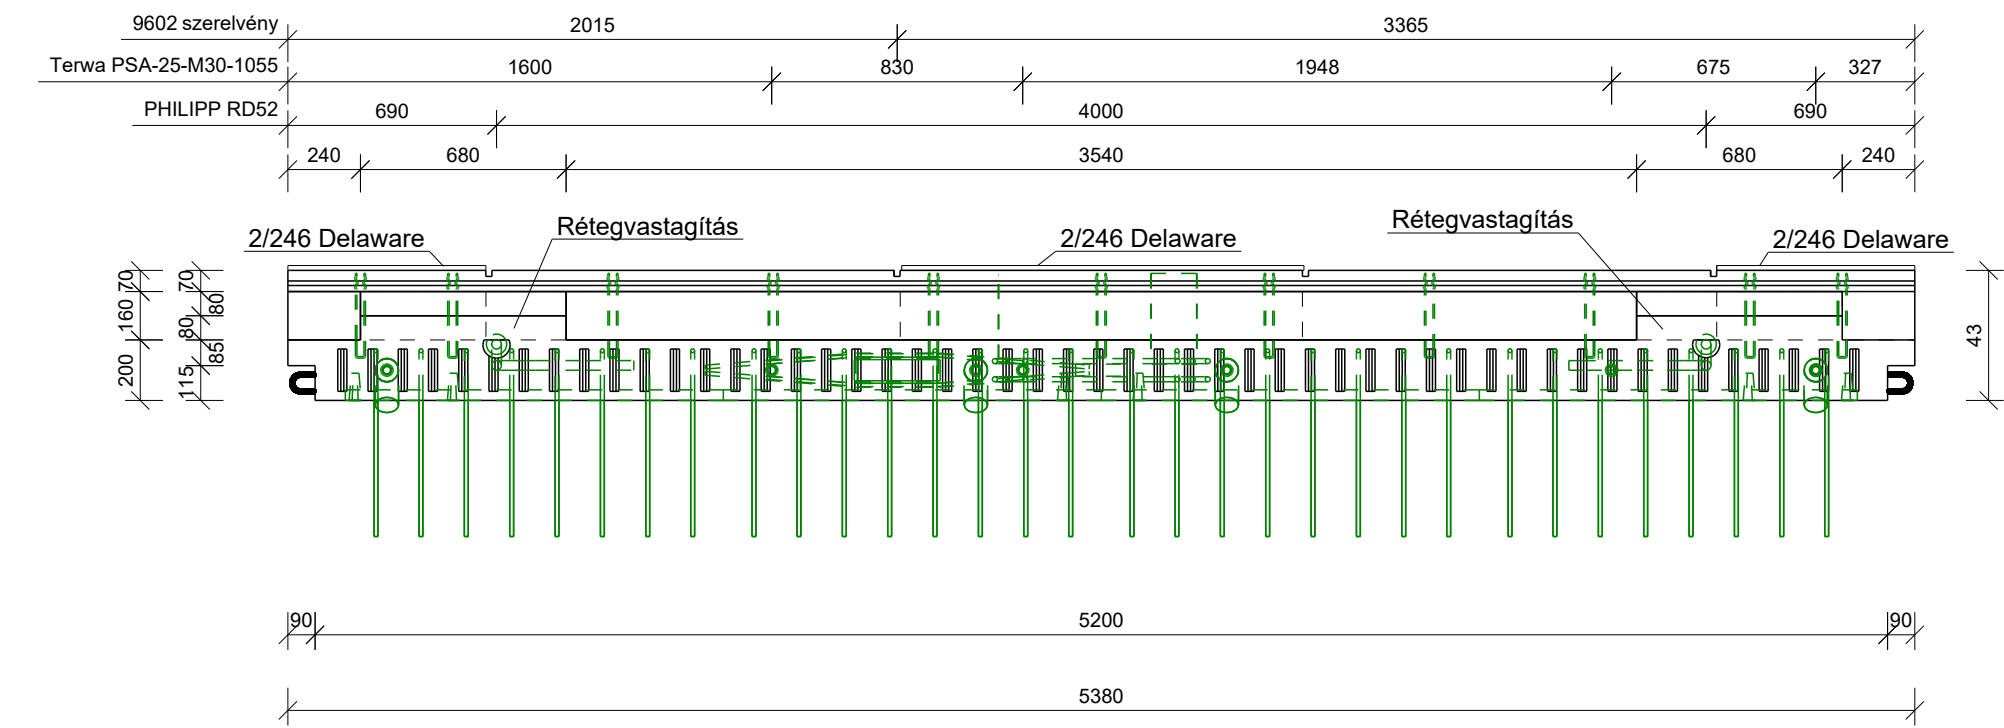




Kéreg belső zsalunézeti
M= 1:25

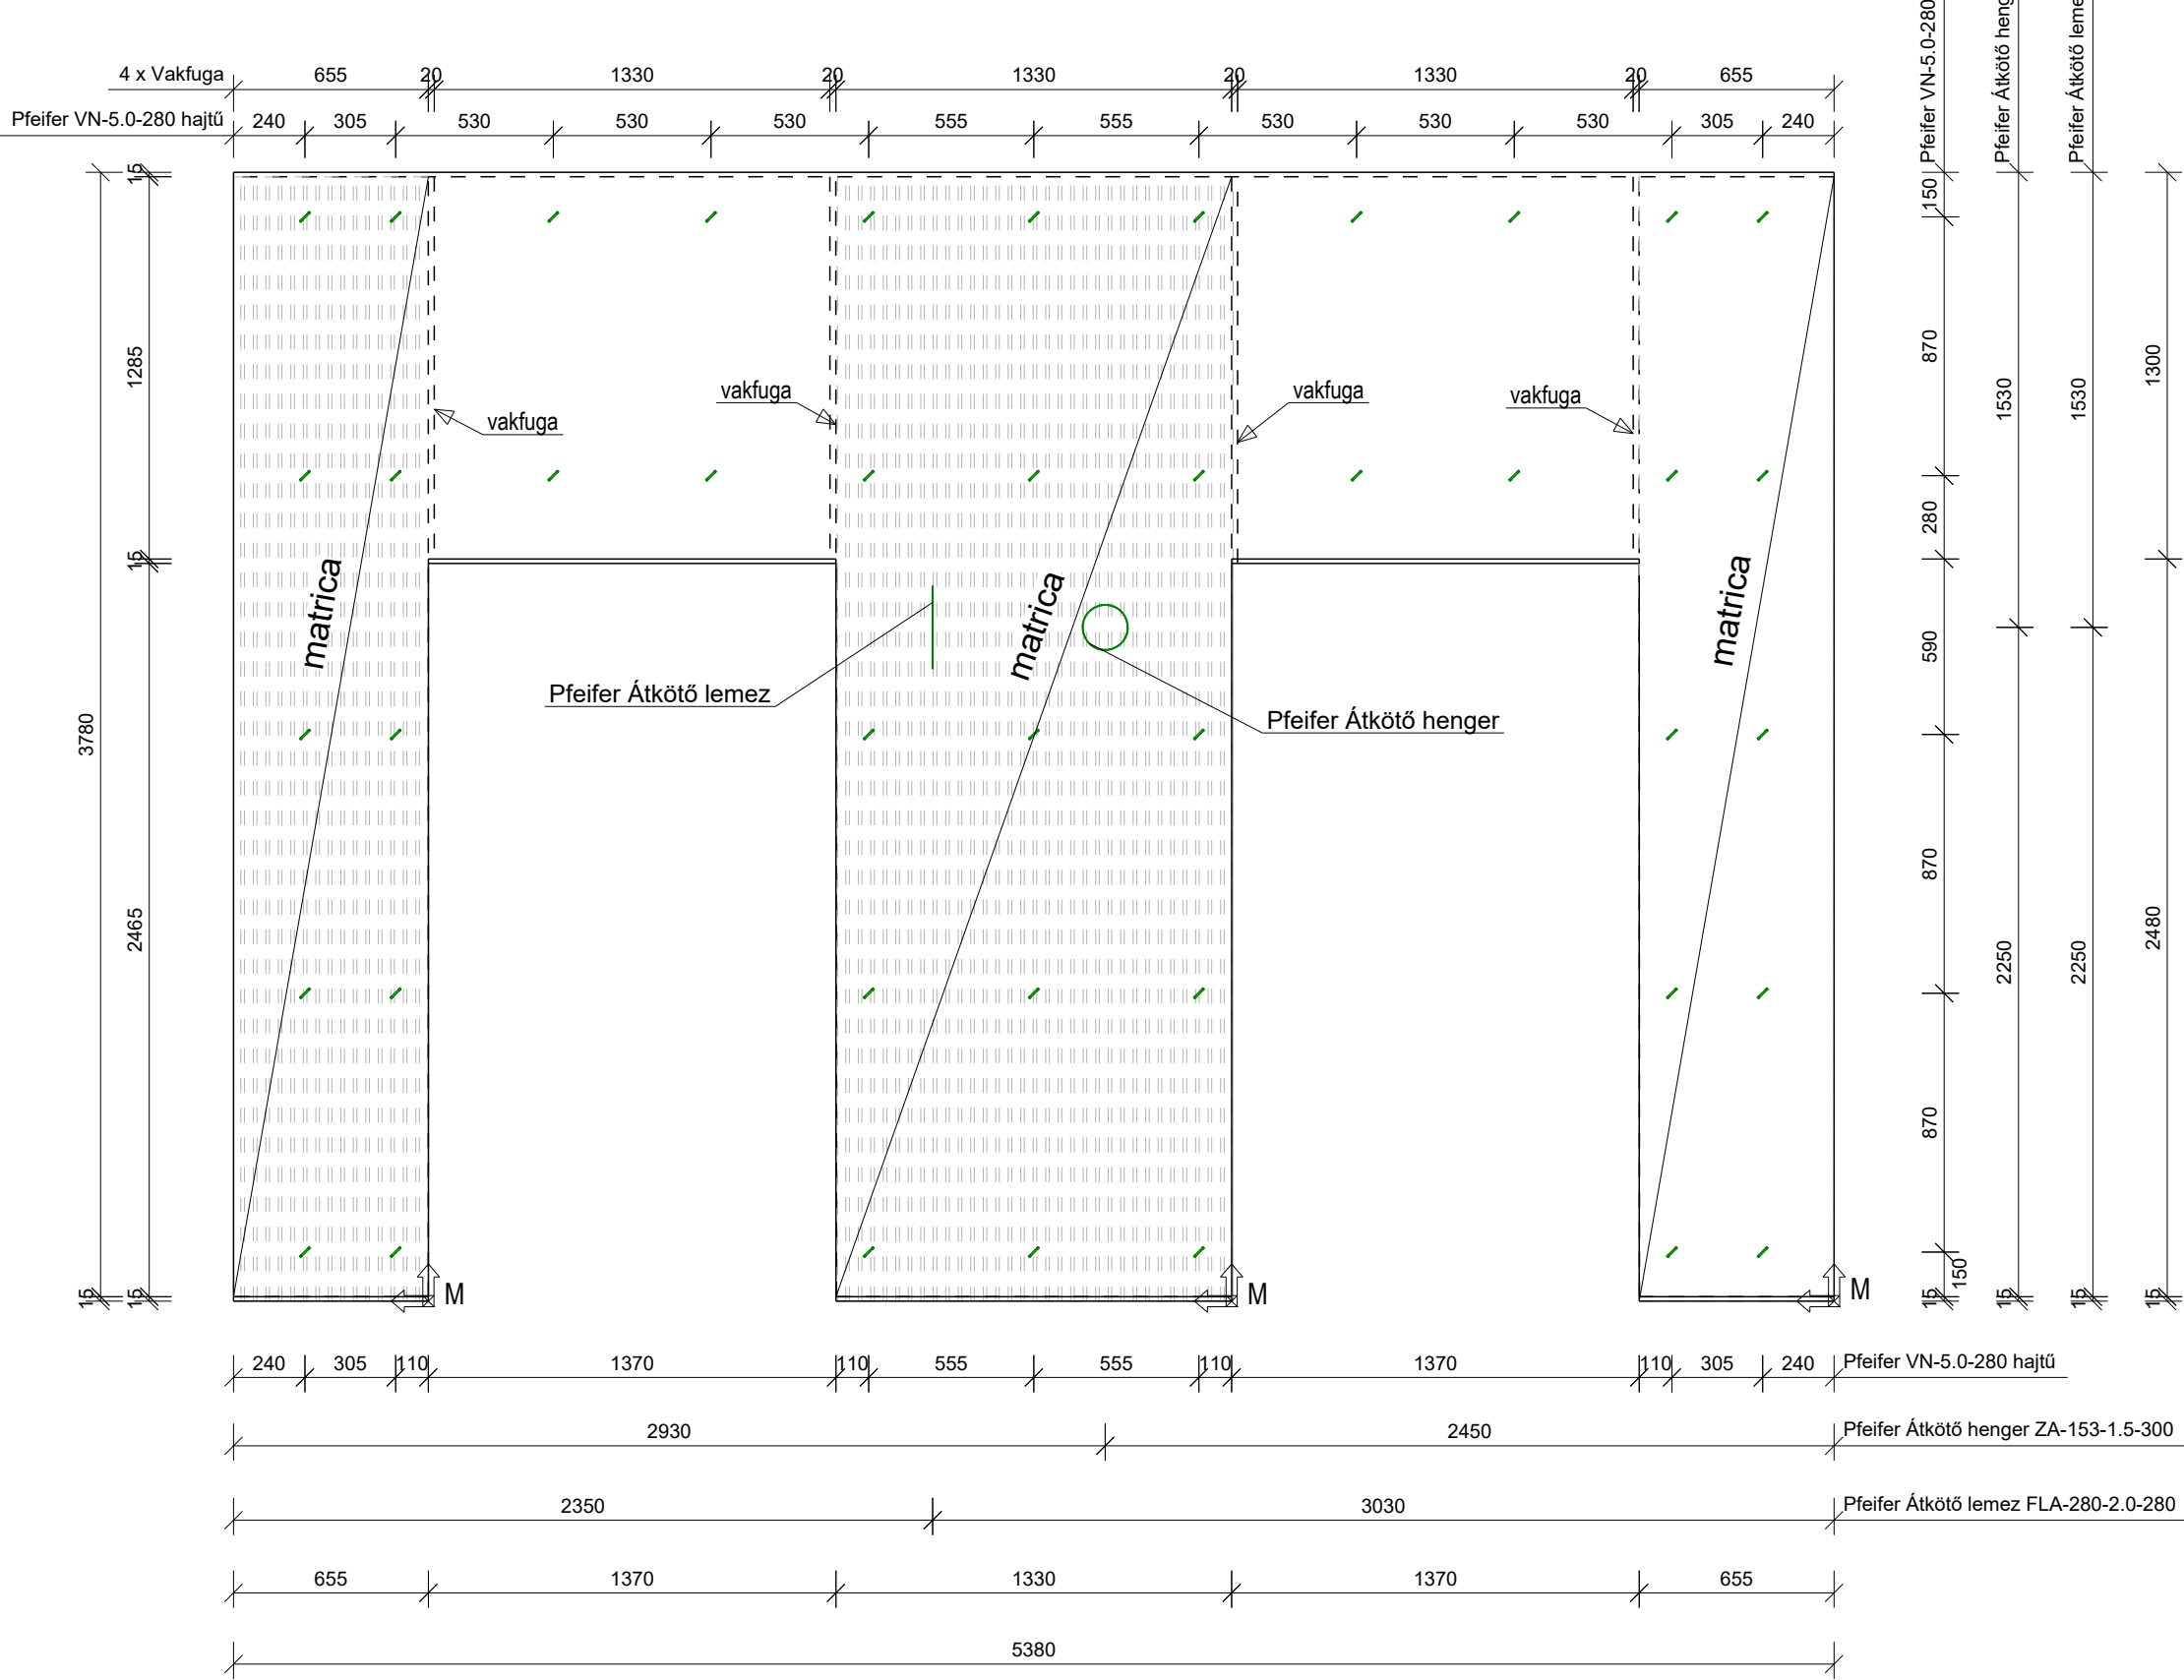

A - A metszet
1:25

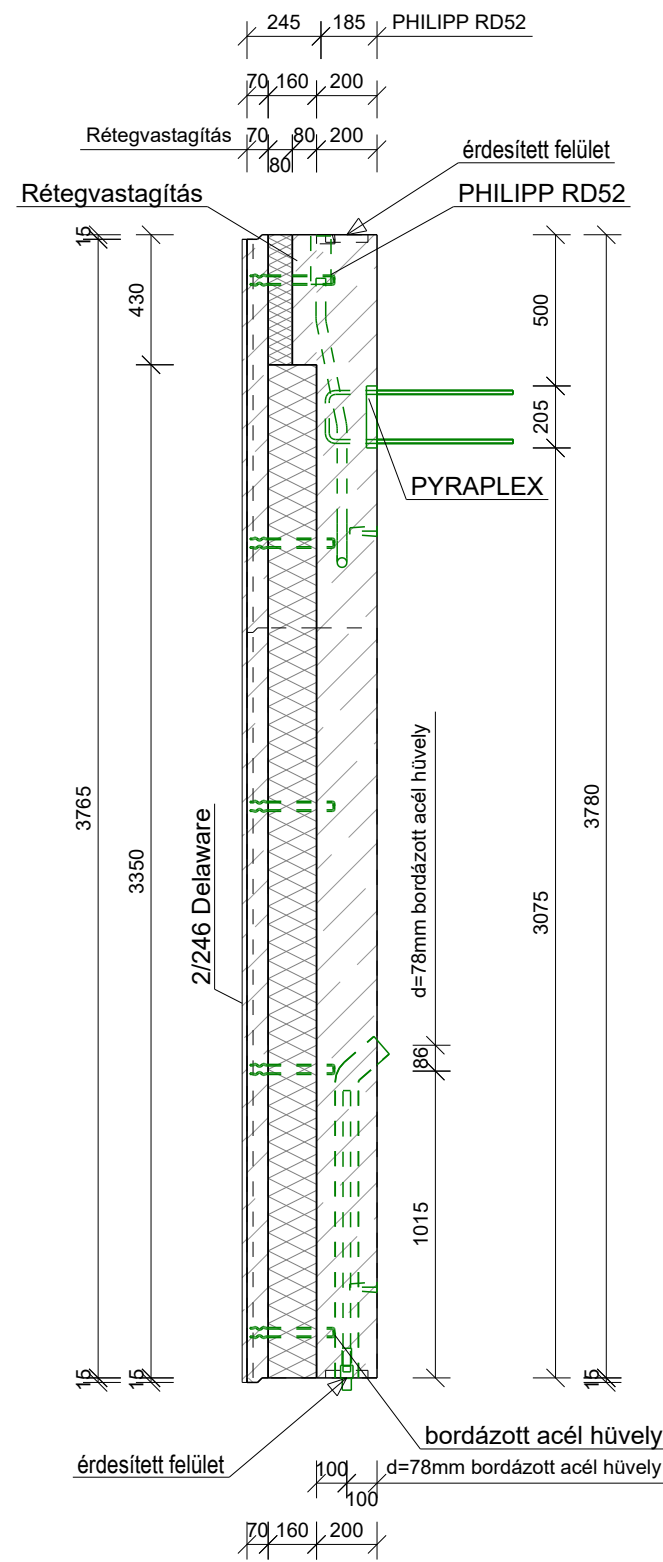

B - B metszet
1:25

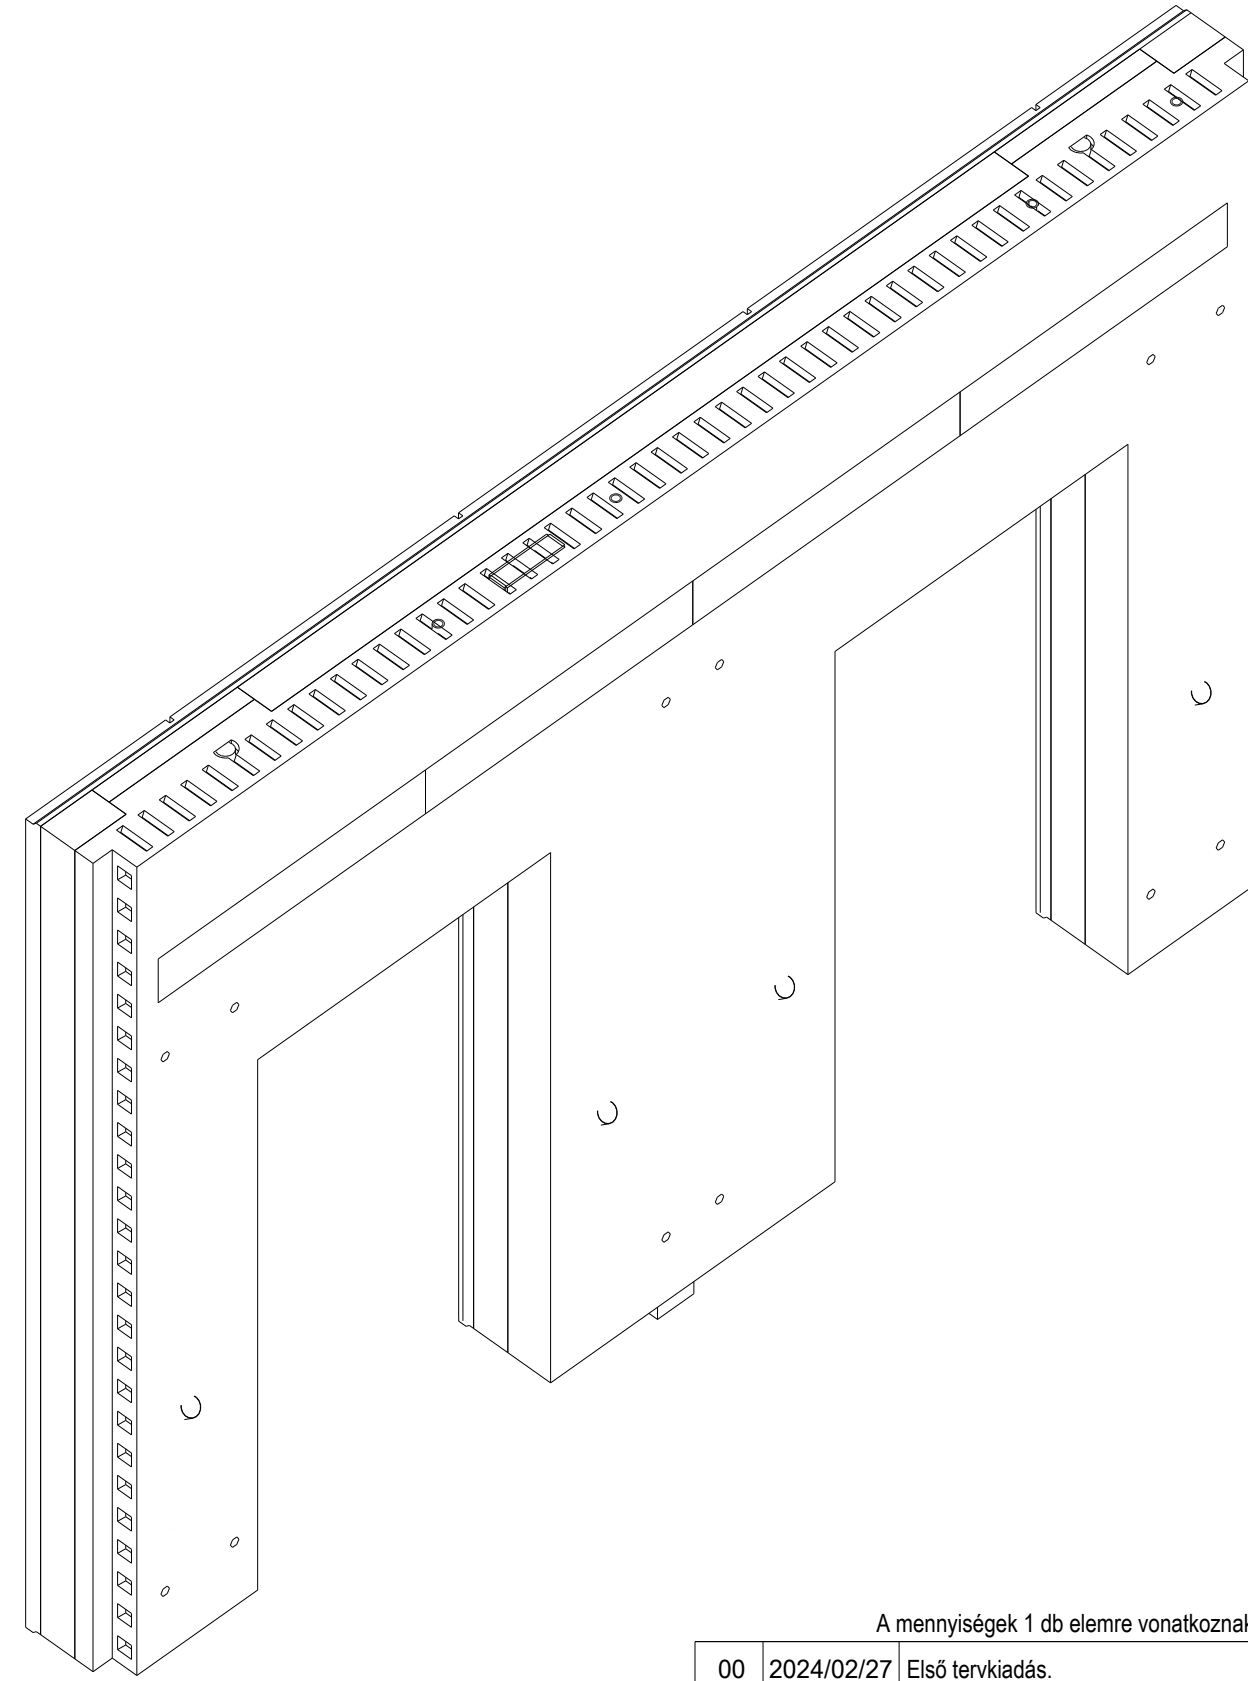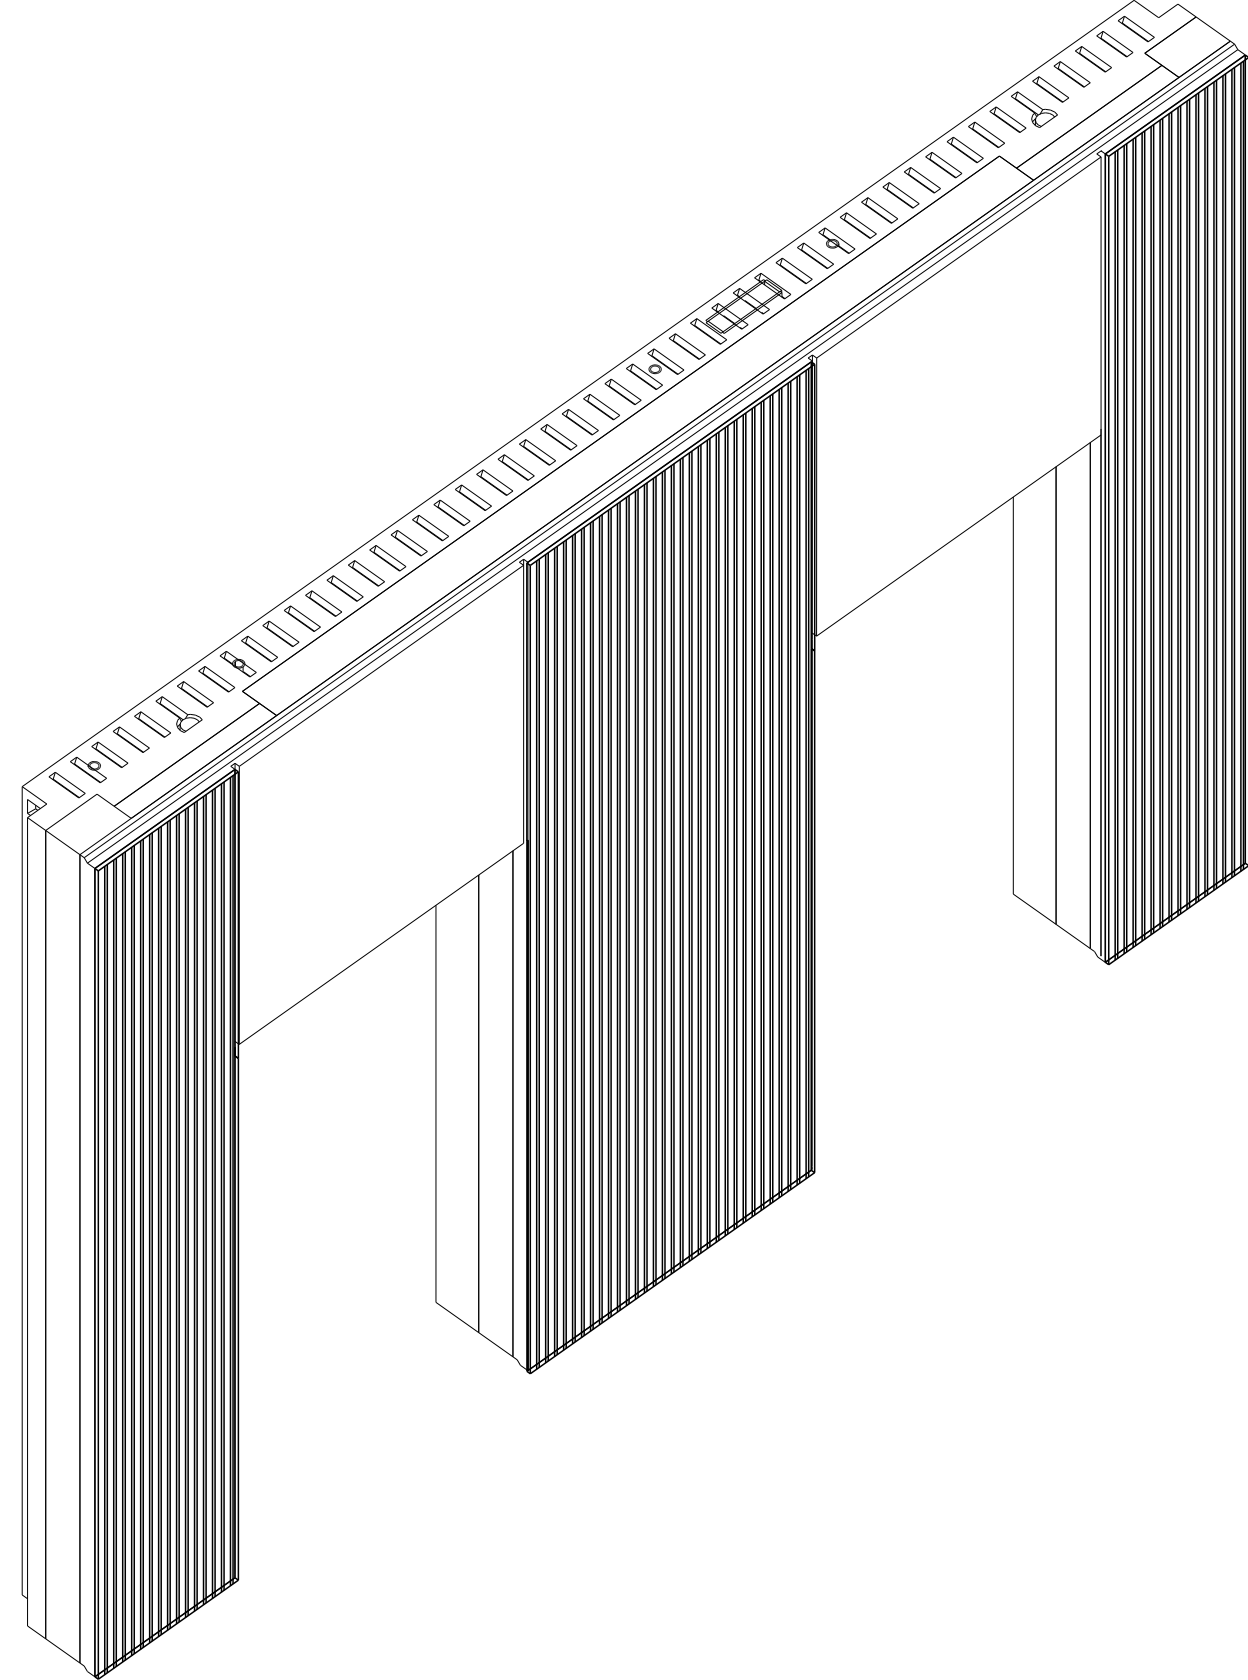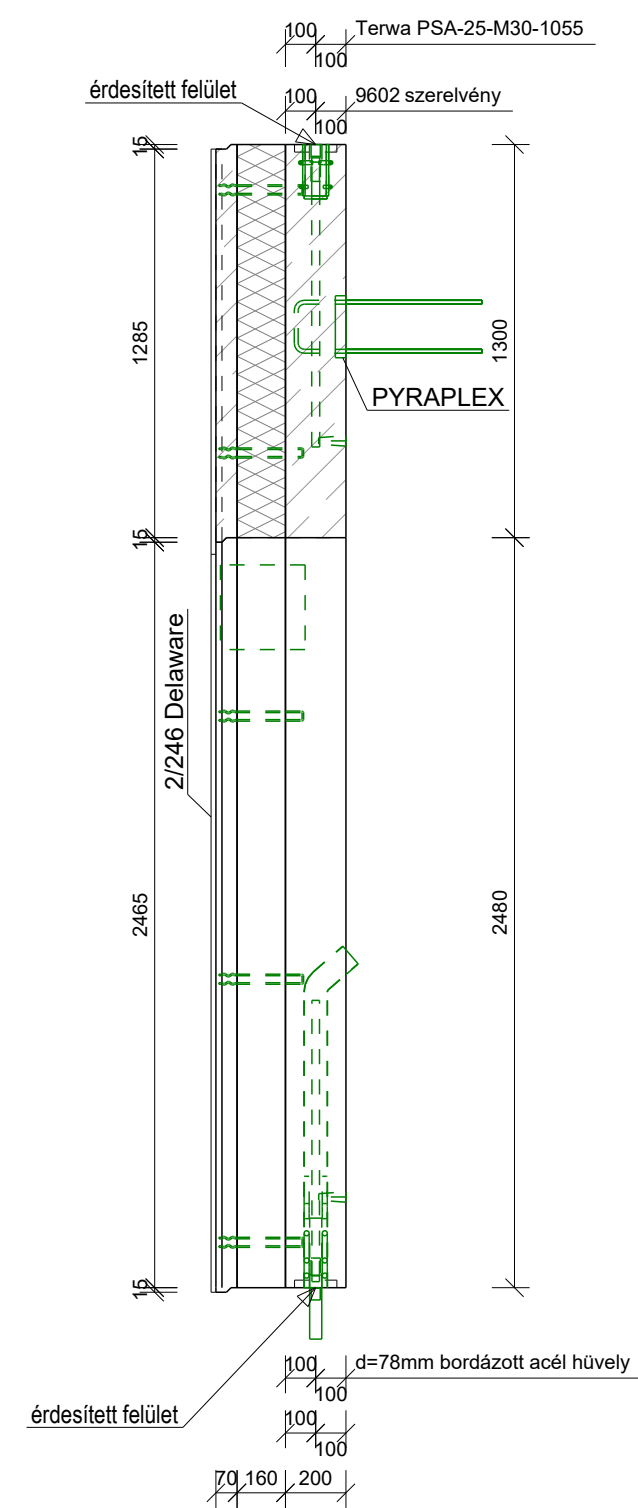

A mennyiségek 1 db elemre vonatkoznak!			
00	2024/02/27	Első tervkiadás.	
01	2024/03/06	Pfeifer hajlú kiosztás, szerelvények változtak	
02	2024/03/07	Pfeifer hajlú kiosztás	
03	2024/03/18	Hőszigetelés és emelő-rétégvastagítás vált.	
Revizó	Rev. Dátum	Revízió leírása	

Előírás:	6 mm	Tömeg:	9.50 to
Betonacél:	B500B	Darabszám:	10 db
Betonvakarás:	Belső oldal	Hőszigetelés felő	25 mm
Térforat:	Teherrordó réteg	Külső réteg	2.62 m3
	Teherrordó réteg	Külső réteg	0.99 m3
	Teherrordó réteg	Külső réteg	C50/60-XC1-16-F3
	Teherrordó réteg	Külső réteg	C35/45-XC4-F3-16-F3

SZERELVÉNYEK LISTÁJA: 6000

Enevezés	Készül		
9601 szerelvény	1		
9602 szerelvény	1		
MAH hüvely	12		
PHILIPP 67M52GK RD52 (balra kampózva)	1		
PHILIPP 67M52GK RD52 (jobbra kampózva)	1		
Pyraplex BKV 121518 E	1		
Pfeifer Átkötő henger ZA-153-1.5-300	1		
Pfeifer Átkötő lemez FLA-280-2.0-280	4		
Terwa PSA-25-M30-1055	4		
Terwa TSE-25-M30-1000	4		
d=78mm bordázott acél hüvely	1		
Pfeifer VN-5.0-280 hajlú	43		

Projektvezető:	BOJU Irodaház	Szerkesztő:	Veréb Zoltán
Gyártmány/tervező:	ESKON Kft.	Szerkesztő:	Veréb Zoltán
Terv megnevezése:	6000 Falpanel zsaluzási terv	Dátum:	2024/03/18
1:25			