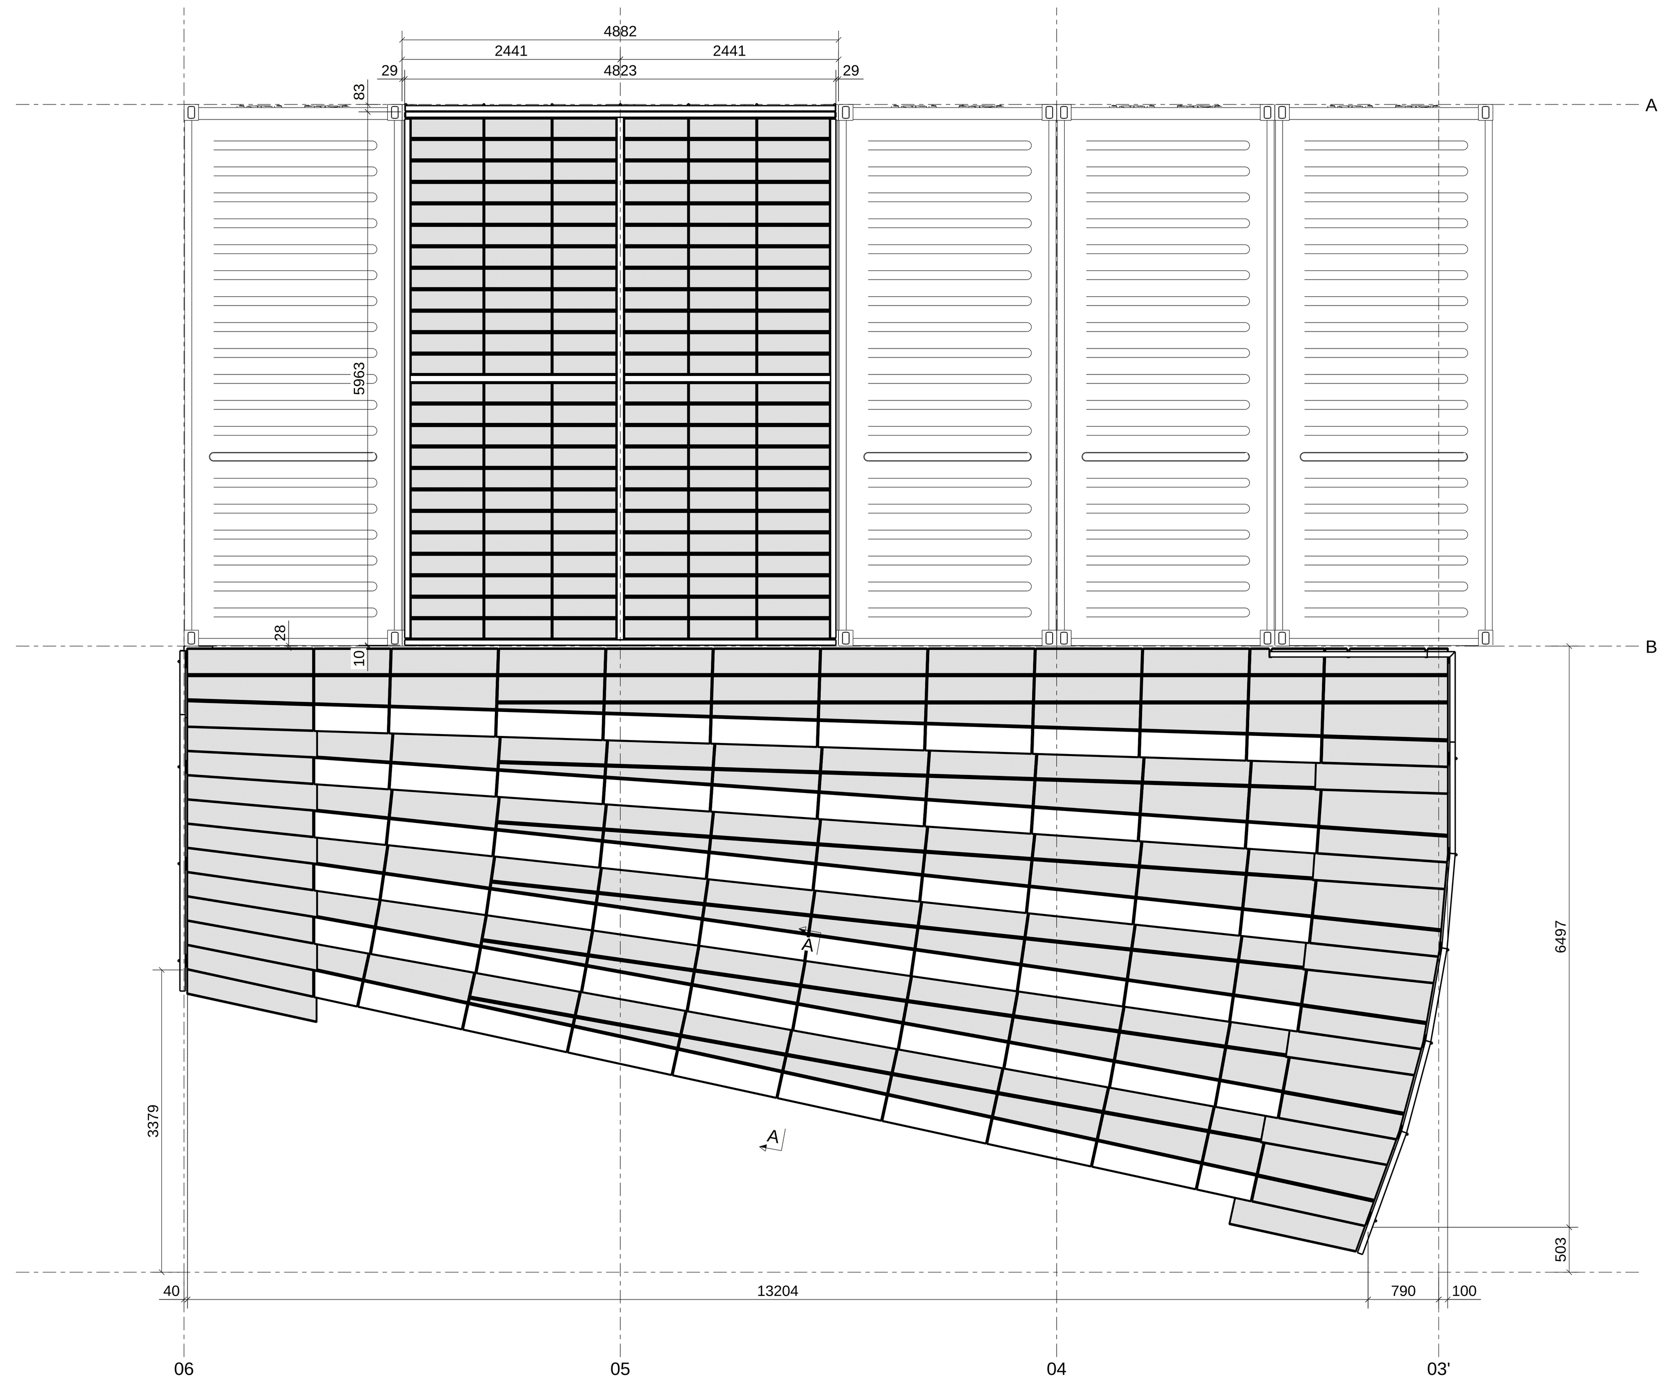

Bovenaanzicht
1:50

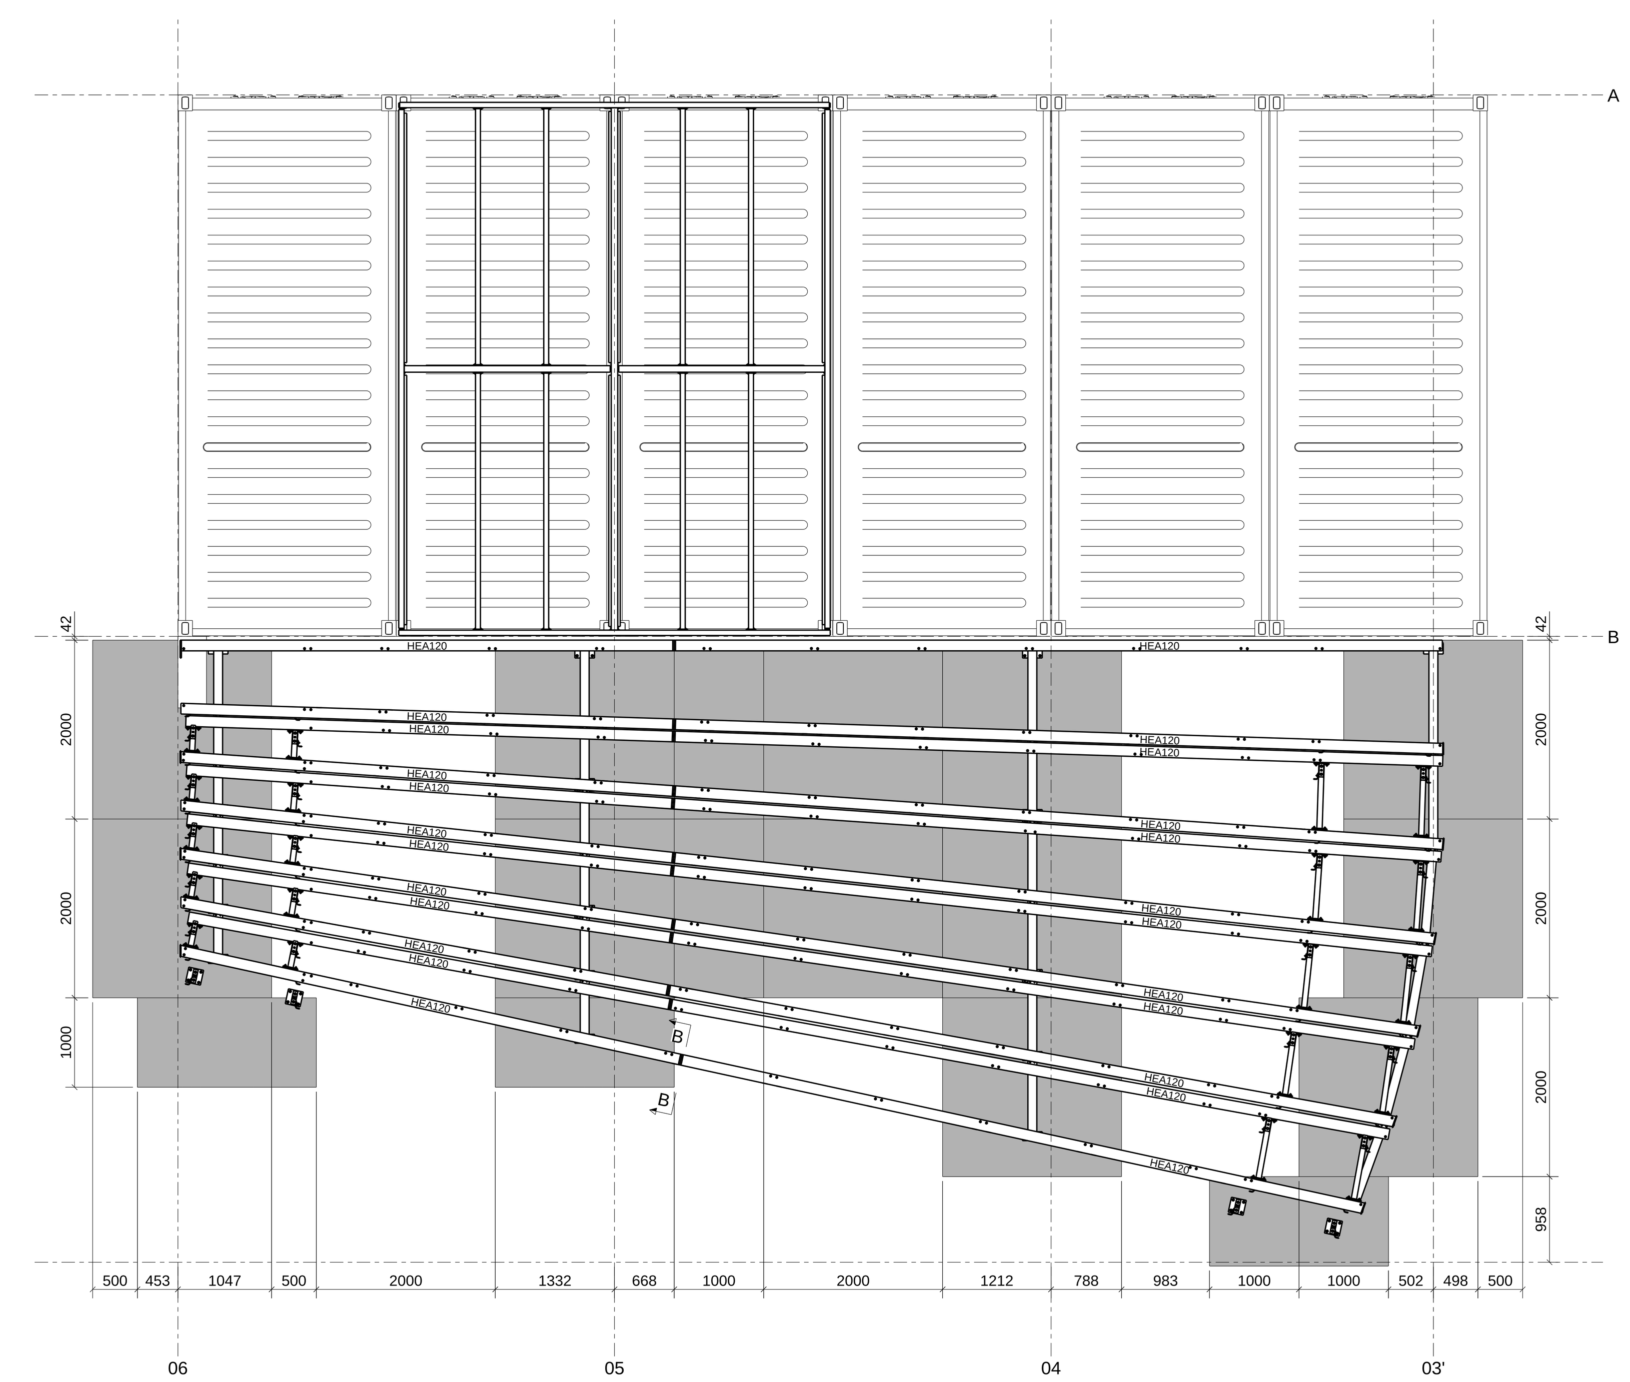

Bovenaanzicht -Platen
1:50

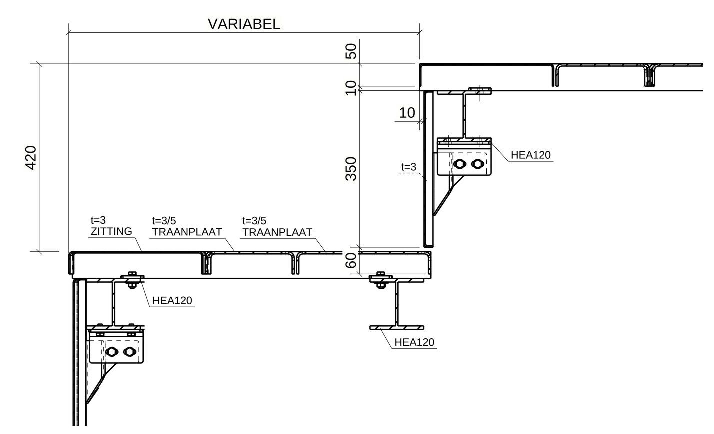

dsn A - A, 1:10

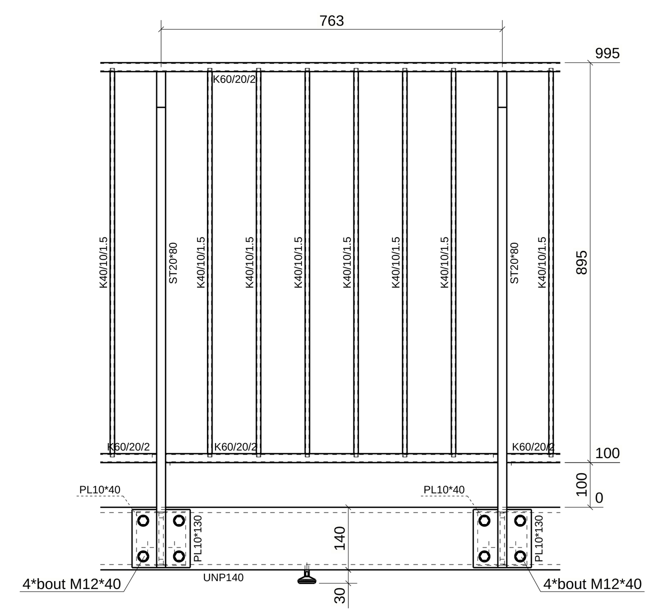

Detail A, 1:10

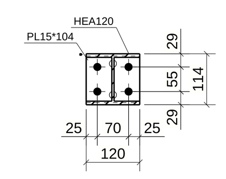

dsn B - B, 1:10

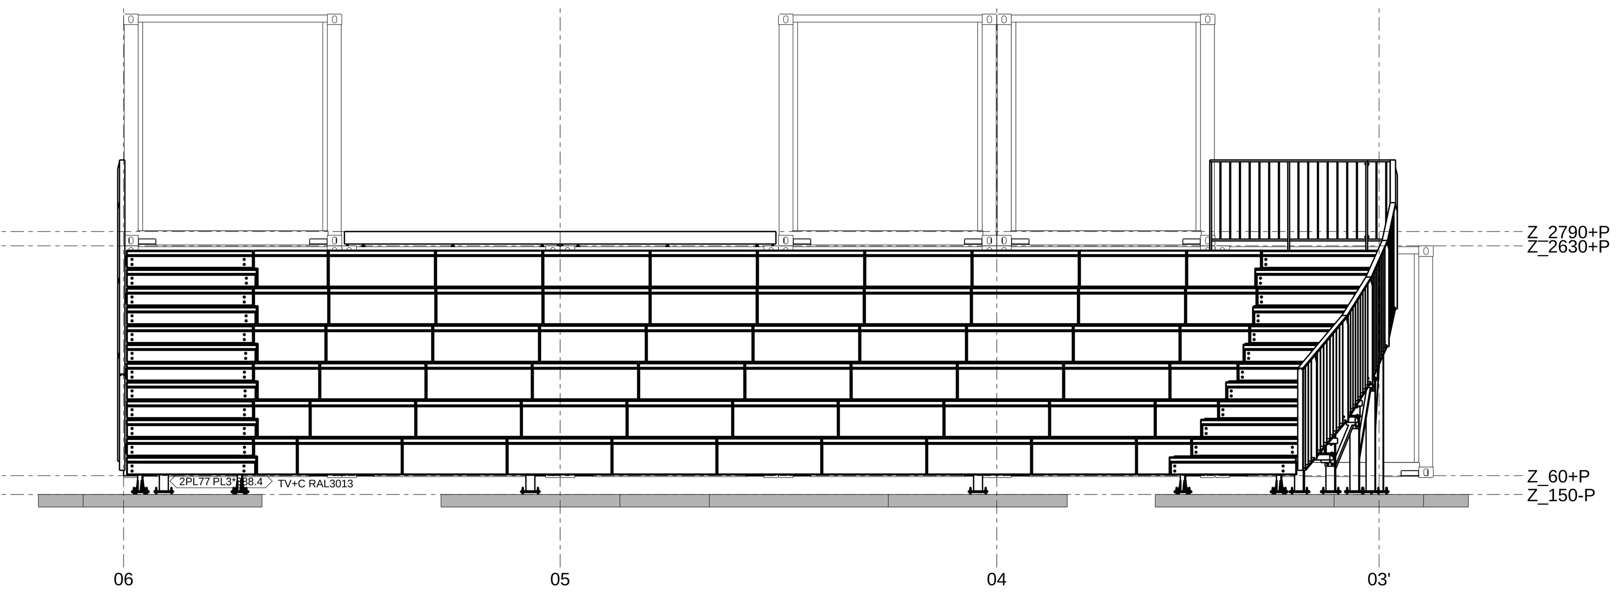

Vooraanzicht
1:50

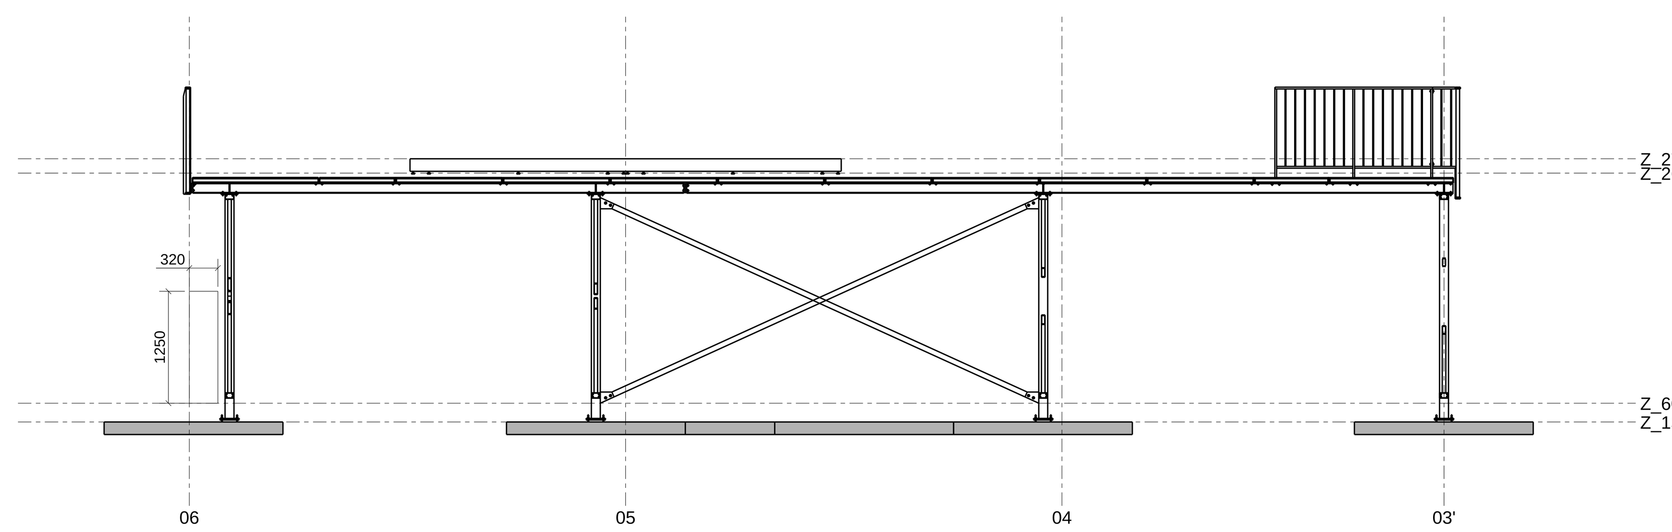

Aanzicht As B
1:50

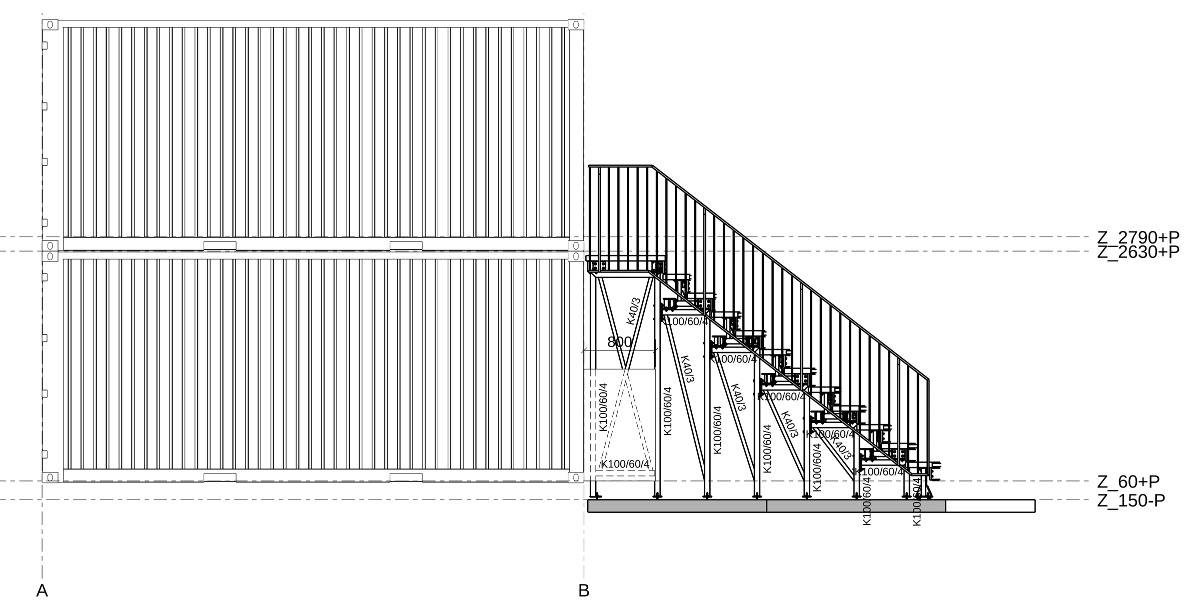

Aanzicht As 06
1:50

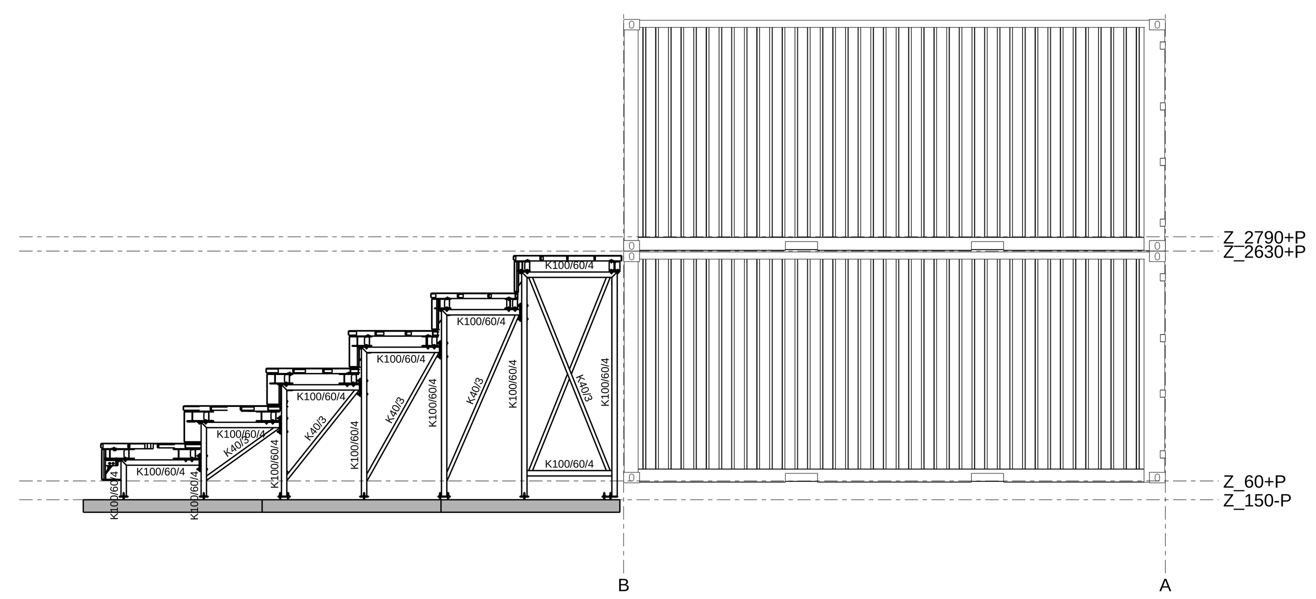

Aanzicht As 04
1:50

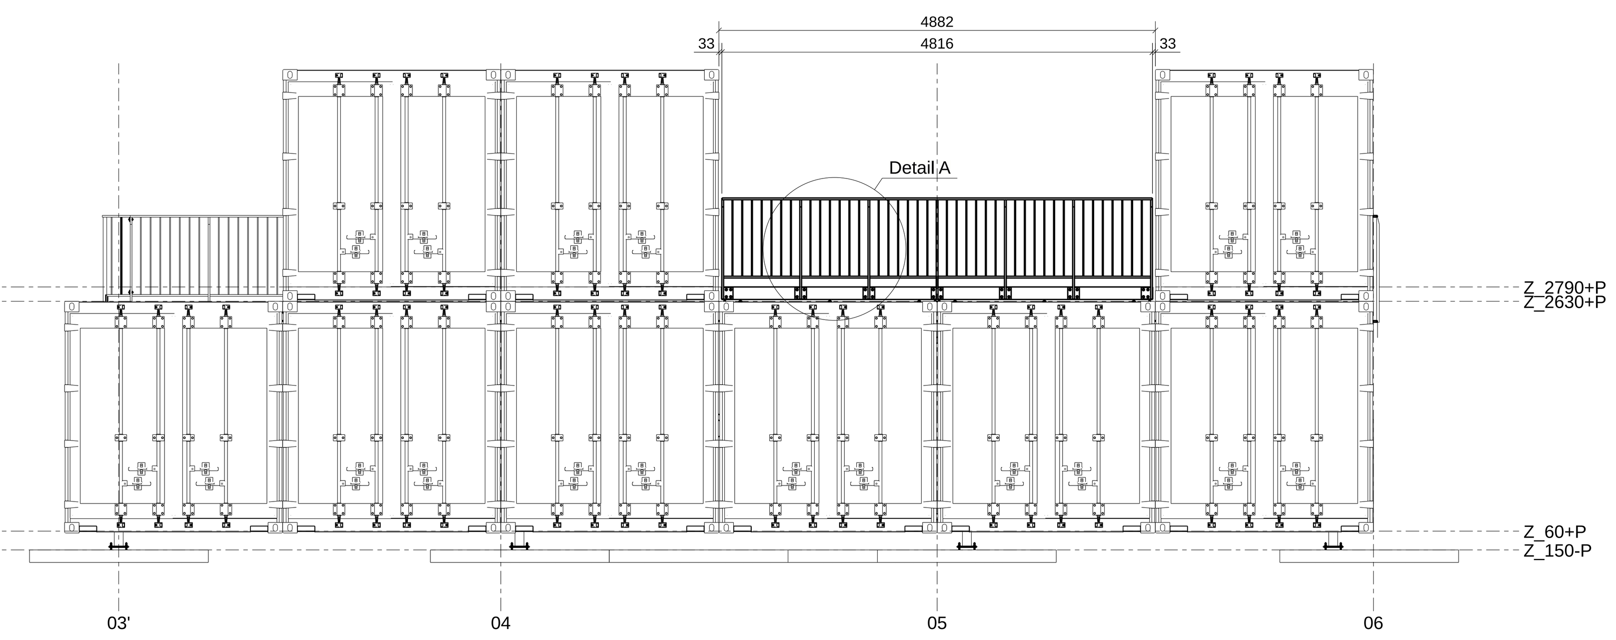

Aanzicht As A
1:50

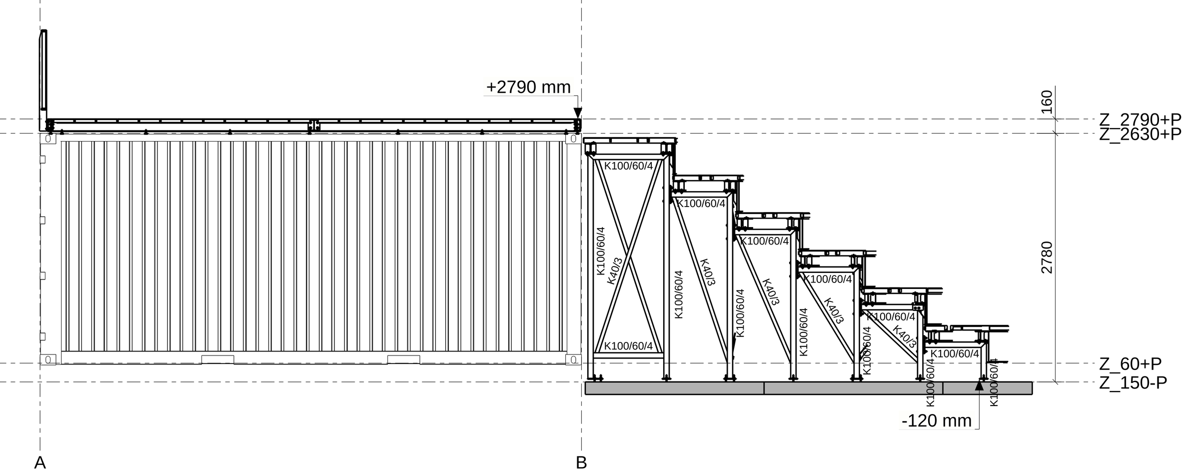

Aanzicht As 05
1:50

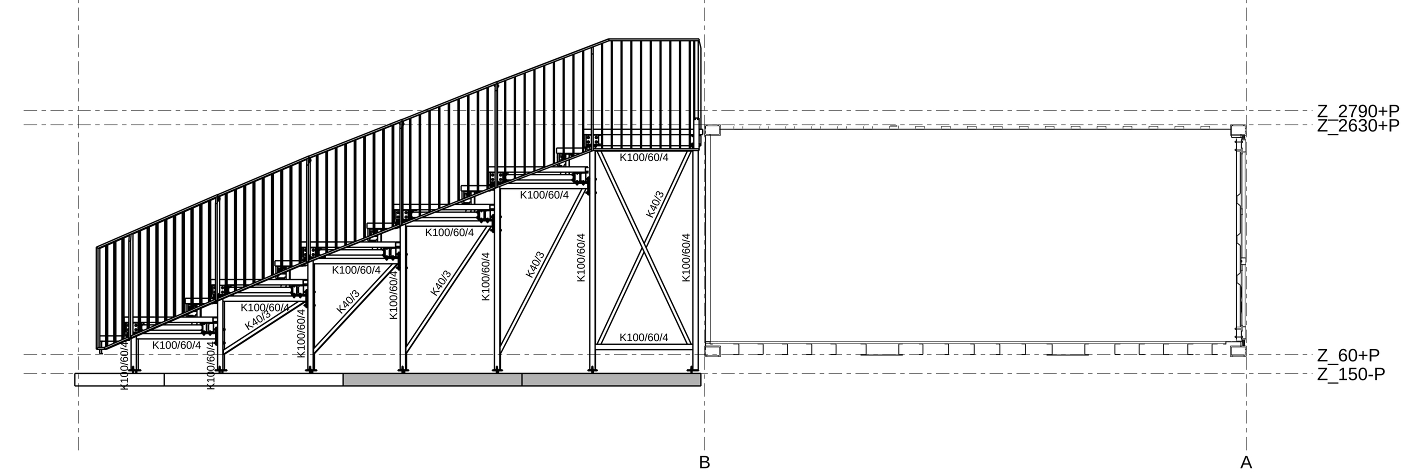

Aanzicht As 03'
1:50

BEHANDELING:
THERMISCH VERZINKEN + COATEN <C5>

CONSTRUCTIE TRIBUNE	RAL7016
CONSTRUCTIE VLONDER	RAL3013
TREDEN/ ZITTING/ STOOTBORDEN	RAL3013
HEKWERK	RAL3013
HEKWERK BORDES	RAL2013

Rev. no.	Revisie merk	Revisie omschrijving	Revisie datum	Tek.
6	05	Merknummers toegevoegd	31.01.2025	J***
5	04	Definitief	20.01.2025	J***
4	03	Opmerkingen verwerkt	19.12.2024	J***
3	02.1	Weergave aanzichten aangepast (Ter controle)	01.12.2024	J***
2	02	Ter controle	28.11.2024	J***
1	01	Ter controle (eerste opzet)	15.10.2024	J***

Fabricage en montage volgens
NEN-EN 1090-2:2018
Uitvoeringsklasse: EXC2
Functionele tolerantie klasse: 2

MATERIAALSOORTEN EN KWALITEITEN: PLATEN EN PROFIELEN S235JR VOLGENS NEN-EN 10025-1/2 BUIS EN KOKERPROFIELEN: S275JOH VOLGENS NEN-EN 10219-1 (koudvervaardigd) TENZIJ ANDERS VERMELD

LASSEN a = 0,5*t MET EEN MINIMUM VAN a = 5mm EN RONDOM AFLASSEN TENZIJ ANDERS VERMELD, VOLGENS NEN-EN-ISO 2553:2014.
BOUTEN<8.8>, MOEREN<8> EN ANKERS<4.6> VOLGENS NEN-EN 15048 TENZIJ ANDERS VERMELD

Project
'Havenervaringscentrum'
Maasvlakte 2 Rotterdam

Onderdeel
Tribune

Projectie	*Ordernummer* 24-005.1	*Getekend* JC Bok	*Formaat* A0
Bouwbedrijf -	*Opdrachtgever* FK Metaaltechniek	*Schaal* zie aanzicht	
Werknummer -	*Werknummer* -	*Tekening* G [2]	

cabocon
Pastoor Lathouwersstraat 7 5473 GR Heeswijk-Dinther
0413 29 4114

Tekla Structures