



PRZEKRÓJ W OSI 10

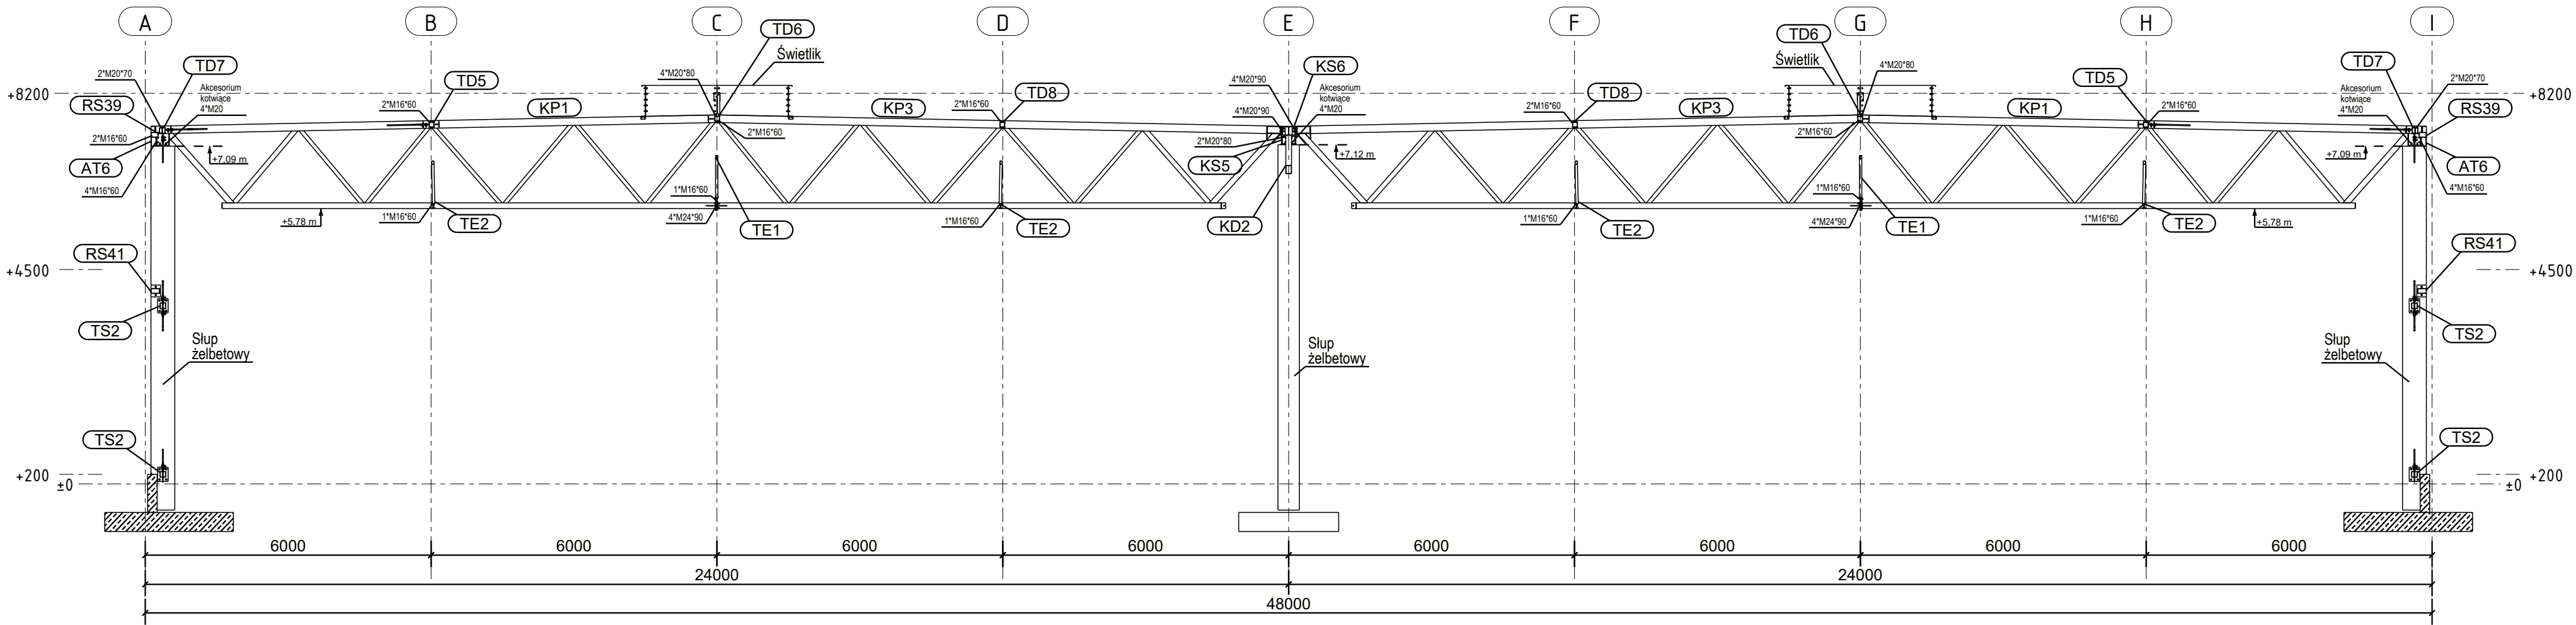

PRZEKRÓJ W OSI 9

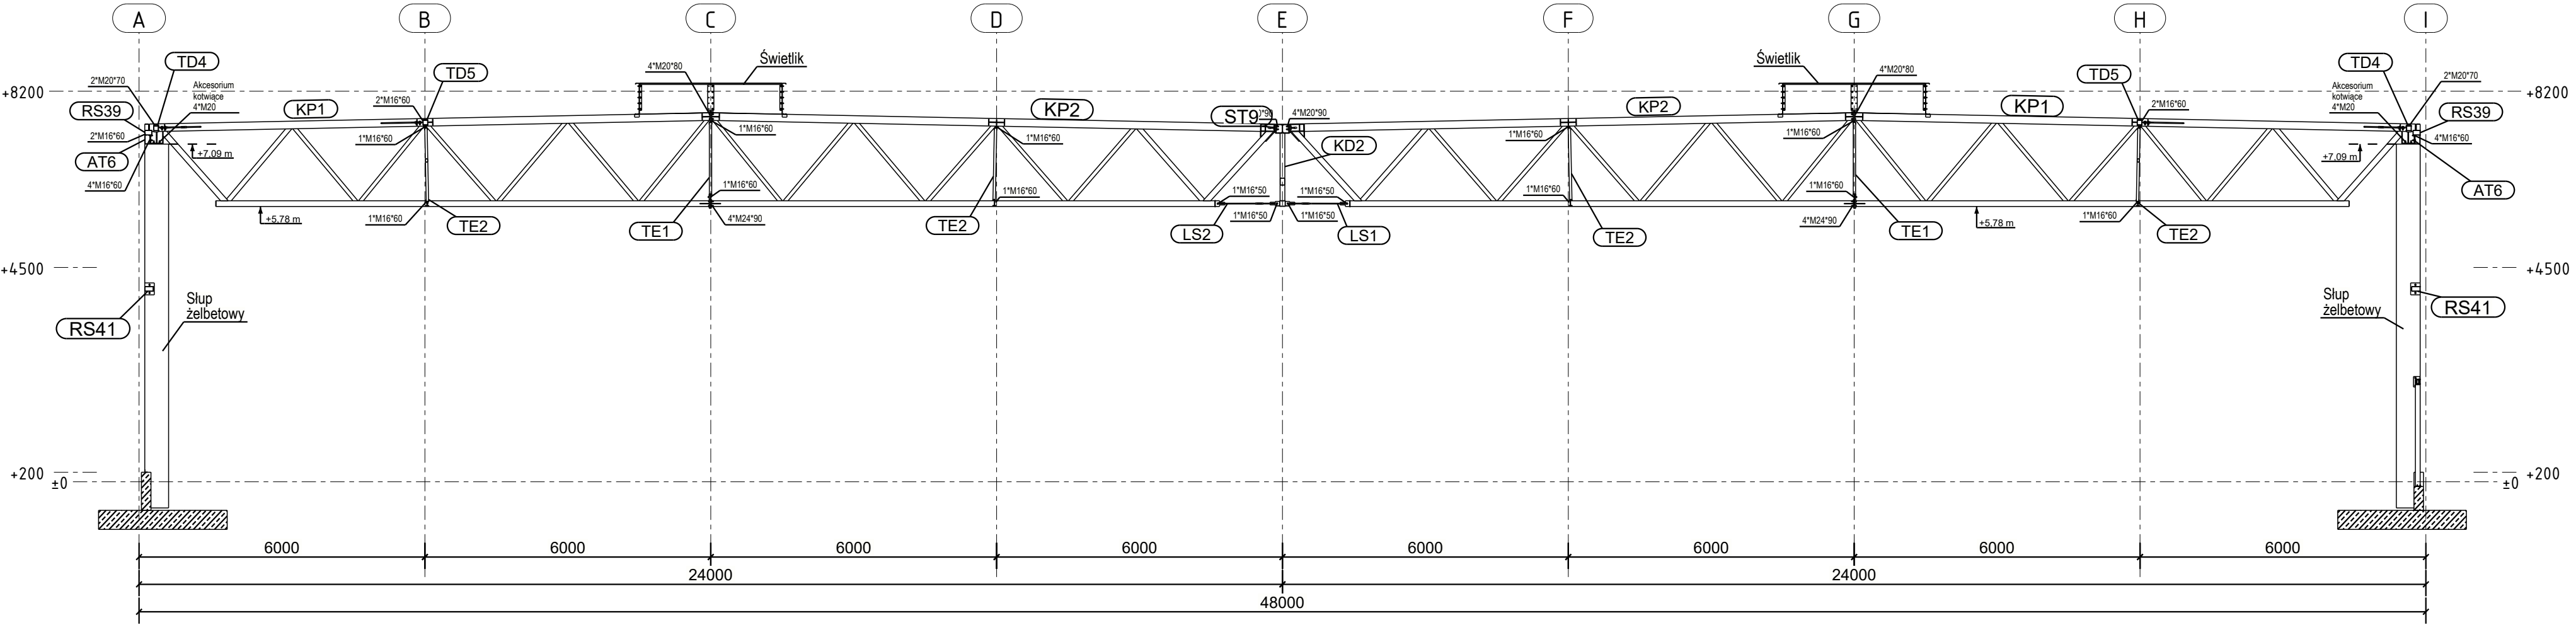

- UWAGI:
- ELEMENTY RAMY STAL S355J2
 - ELEMENTY WALCOWANE STAL S355J2; S235JRG2,
 - STEŻENIA PRĘTOWE D16; D20 STAL S355J2
 - WSZYSTKIE ŚRUBY KLASY 8.8(8)
 - ELEMENTY ŚWIELLIKA STAL S320GD

Nr rewizji		Rewizja	Opis rewizji	Data rewizji
Projekt:				Projektant:
Nazwa rysunku: Przekroje				Data: 25.05.2022
Wykonawca:				Skala: patrz widok
GATUNEK MATERIAŁU: S235JR CHYBA, ŻE OZNACZONO INACZEJ				SPOINY 4 CHYBA, ŻE OZNACZONO INACZEJ
KLASA ŚRUBY: 8.8 CHYBA, ŻE OZNACZONO INACZEJ				RZUTOWANIE
Telefon +48 61 826 00 71		Fax +48 61 826 00 71		Nr projektu:
E-mail info@construsoft.pl		Strona internetowa: www.construsoft.pl		Rysunek: G [4]
CoBouw		design & construction		Format: A2
www.construsoft.com		www.construsoft.com		Status: