AKSONOMETRIA ELEMENTÓW PREFABRYKOWANYCH

SKALA : 1:200

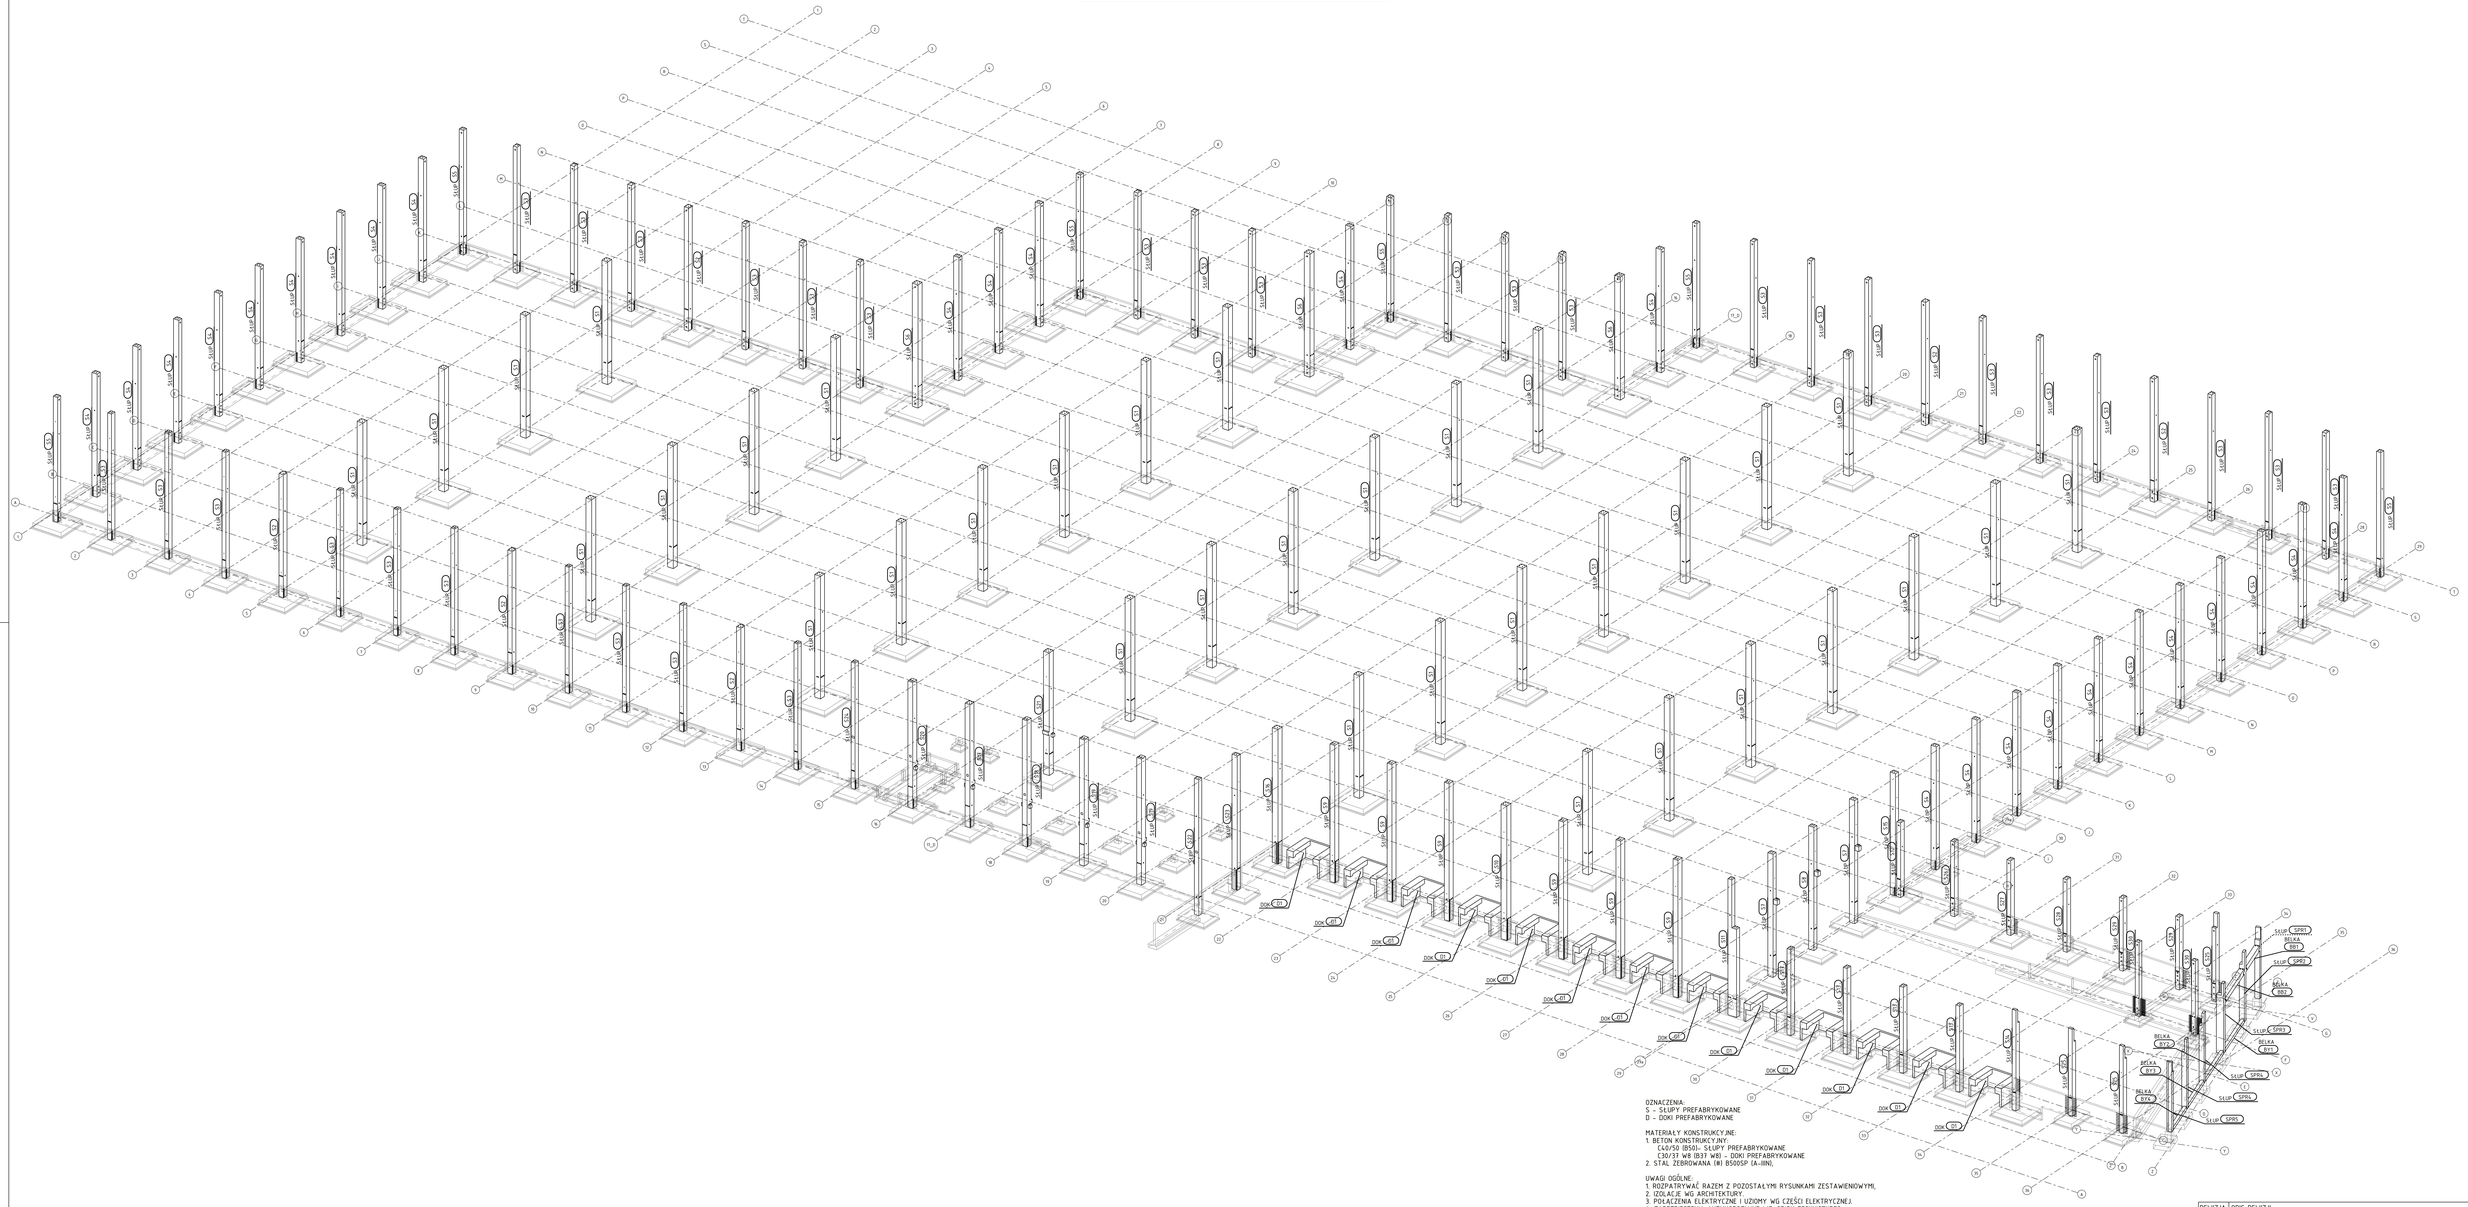

OZNACZENIA:
S - SŁUPY PREFABRYKOWANE
D - DOKI PREFABRYKOWANE

MATERIAŁY KONSTRUKCYJNE:
1. BETON KONSTRUKCYJNY:
   C40/50 (B50)- SŁUPY PREFABRYKOWANE
   C30/37 WB (B37 WB) - DOKI PREFABRYKOWANE
2. STAL ŻEBROWANA (⊞) B500SP (A-III N),

UWAGI OGÓLNE:
1. ROZPATRYWAĆ RAZEM Z POZOSTAŁYMI RYSUNKAMI ZESTAWIENIOWYMI,
2. IZOLACJE WG ARCHITEKTURY
3. POŁĄCZENIA ELEKTRYCZNE I UZIOMY WG CZĘŚCI ELEKTRYCZNEJ.
4. ZABEZPIECZENIA ANTYKOROZYJNE WG. OPISU TECHNICZNEGO.
5. WYTYCZNE WYKONANIA, NADZORU I ODBIORU ROBÓT UJĘTO W OPISIE TECHNICZNYM.
6. ELEMENTY PREFABRYKOWANE WYKONAĆ WG RYSUNKÓW WARSZTATOWYCH.
7. PO USTAWIENIU I WYPIONOWANIU SŁUPÓW, NALEŻY JE ZASTABILIZOWAĆ PRZY POMOCY PODPÓR MONTAŻOWYCH. NASTĘPNIE RURY KARBOWANE (ROBUSTY) NALEŻY W CAŁOŚCI WYPEŁNIĆ ZAPRAWĄ DROBNOZIARNISTĄ, NP. CERESIT CX-15.
8. SŁUPY OPERAĆ NA FUNDAMENTACH NA PODLEWCE MONTAŻOWEJ O GR. OK. 50 mm, NP. CERESIT CX-15.
9. ZBROJENIE ODGINANE ZE SŁUPÓW PREFABRYKOWANYCH POŁĄCZYĆ NA ZAKŁAD ZE ZBROJENIEM MONOLITYCZNYCH ELEMENTÓW DOCHODZĄCYCH.
10. USYTUOWANIE SŁUPÓW PREFABRYKOWANYCH ZGODNIE Z ZNAKIEM MONTAŻOWYM. ▼

REWIZJA	OPIS REWIZJI	DATA

CoBouw
Design & Consultancy
BIURO OBS SI MARKOWSKI, DUDZIŃSKI Sp.z o.o. PL-02-222 WARSZAWA

OPRACOWANIE: PROJEKT WYKONAWCZY	OBIEKT: CZĘŚCIOWA BUDOWA HALI MAGAZYNOWEJ Z ŁACZNIKIEM TYMBORSKA 14/16 Z DŁUŻSZą ZDUŃSKA NR 2 ZAPO-WIEDZIANEJ PRZEMYSŁOWEJ ZDUŃSKA WOLA	PROJEKTANAT:	NR UPR: / PODPIS:
TYTUŁ RYSUNKU: AKSONOMETRIA ELEMENTÓW PREFABRYKOWANYCH	INWESTOR: MAZOWIECKA SPÓŁKA INLESZCZARSKA S.A. UL.HOŻA 51, 00-687 WARSZAWA	PROJEKTANAT:	NR UPR: / PODPIS:
		OPRACOWAŁ:	PODPIS:
BRANŻA: KONSTRUKCJA		DATA: 01/02/2025	SKALA: 1:200 / NR RYS.: P-1

Format: 1700x594

Tekla Structures