| REV. Nº | Data: | Modificado por: | Descrição das alterações: | Observações adicionais: |
|---|---|---|---|---|
| | | | | |

Fase 1.1 - Planta Mezaninos 1:200

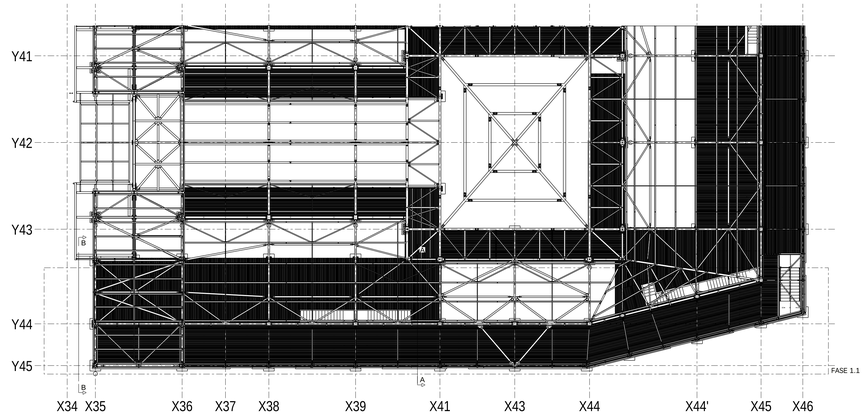


A - A

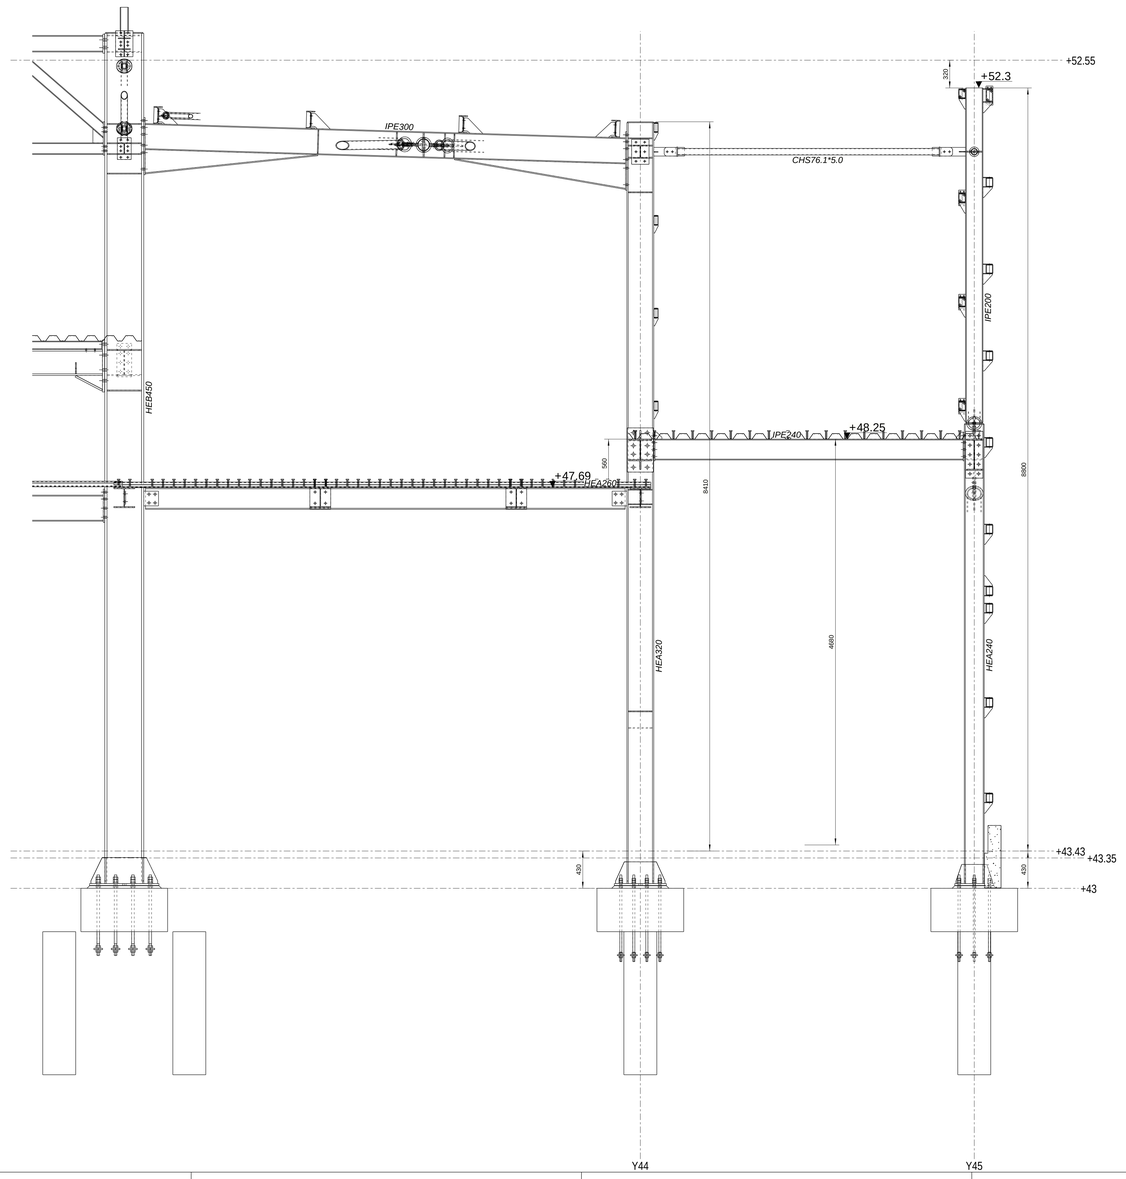


B - B

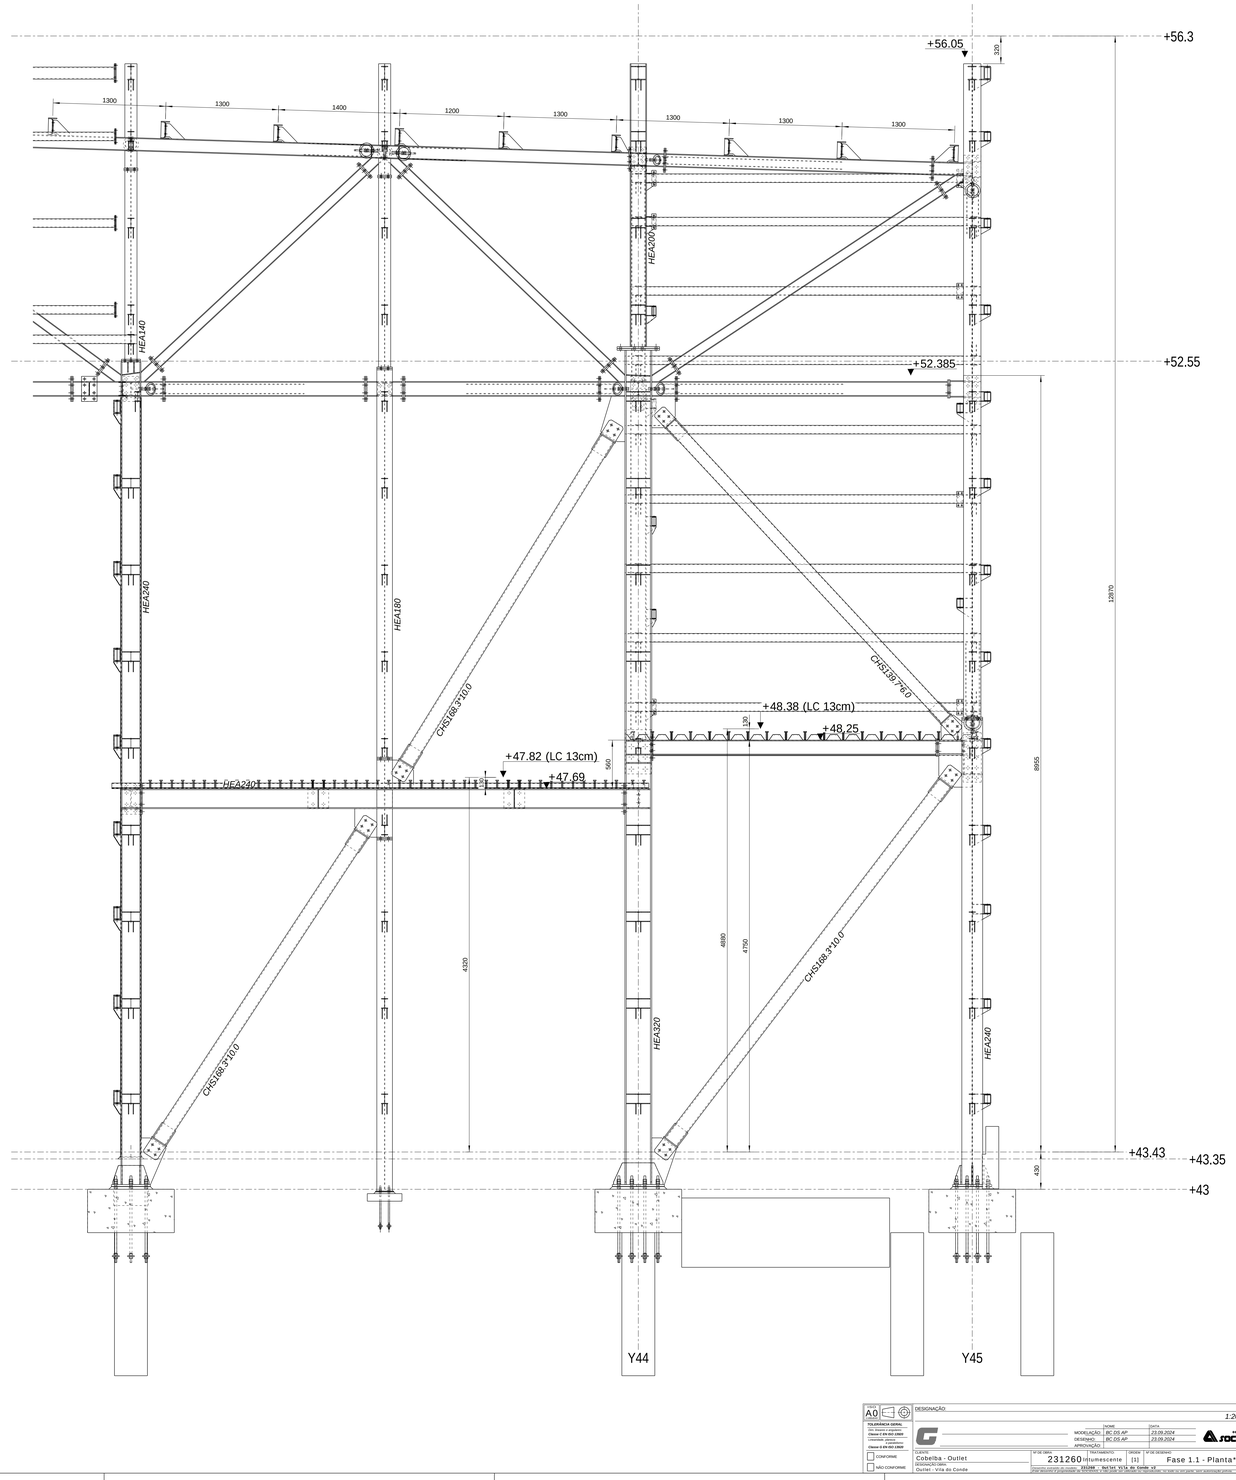


Tekla Structures

| | | | | | |
|---|---|---|---|---|---|
| TAMANHO A0 | DESIGNAÇÃO | | | | ESCALA 1:200 1:25 |
| TOLERÂNCIA GERAL Classe B EN ISO 2768 | | NOME | DATA | | |
| Classe B EN ISO 13920 | MODELAÇÃO | BC DS AP | 23.09.2024 | | |
| Classe B EN ISO 13920 | DESENHO | BC DS AP | 23.09.2024 | | |
| Classe B EN ISO 13920 | APROVAÇÃO | | | | |
| CONFORME | CLIENTE | Nº DE OBRA | TRATAMENTO | GRUPO | Nº DE DESENHO | REV. |
| NÃO CONFORME | Cobelba - Outlet | 231260 | Hiumescente | 01 | Fase 1.1 - Planta*** | |
| | DESIGNAÇÃO DA OBRA: Outlet - Vila do Conde | | | | | |


DESENHO ELABORADO DE ACORDO COM A NORMA ISO 10209 - 2 : 2012 - TECHNICAL PRODUCT DOCUMENTATION - TERMINOLOGY - PART 2 : PROJECTION METHODS
DESENHO ELABORADO DE ACORDO COM A NORMA ISO 128-30 : 2001 - TECHNICAL DRAWINGS - GENERAL PRINCIPLES OF PRESENTATION - PART 30 : BASIC CONVENTIONS FOR VIEWS