REV. Nº	Data:	Modificado por:	Descrição das alterações:	Observações adicionais:

Fase 6 - Chapa Colaborante 1:75

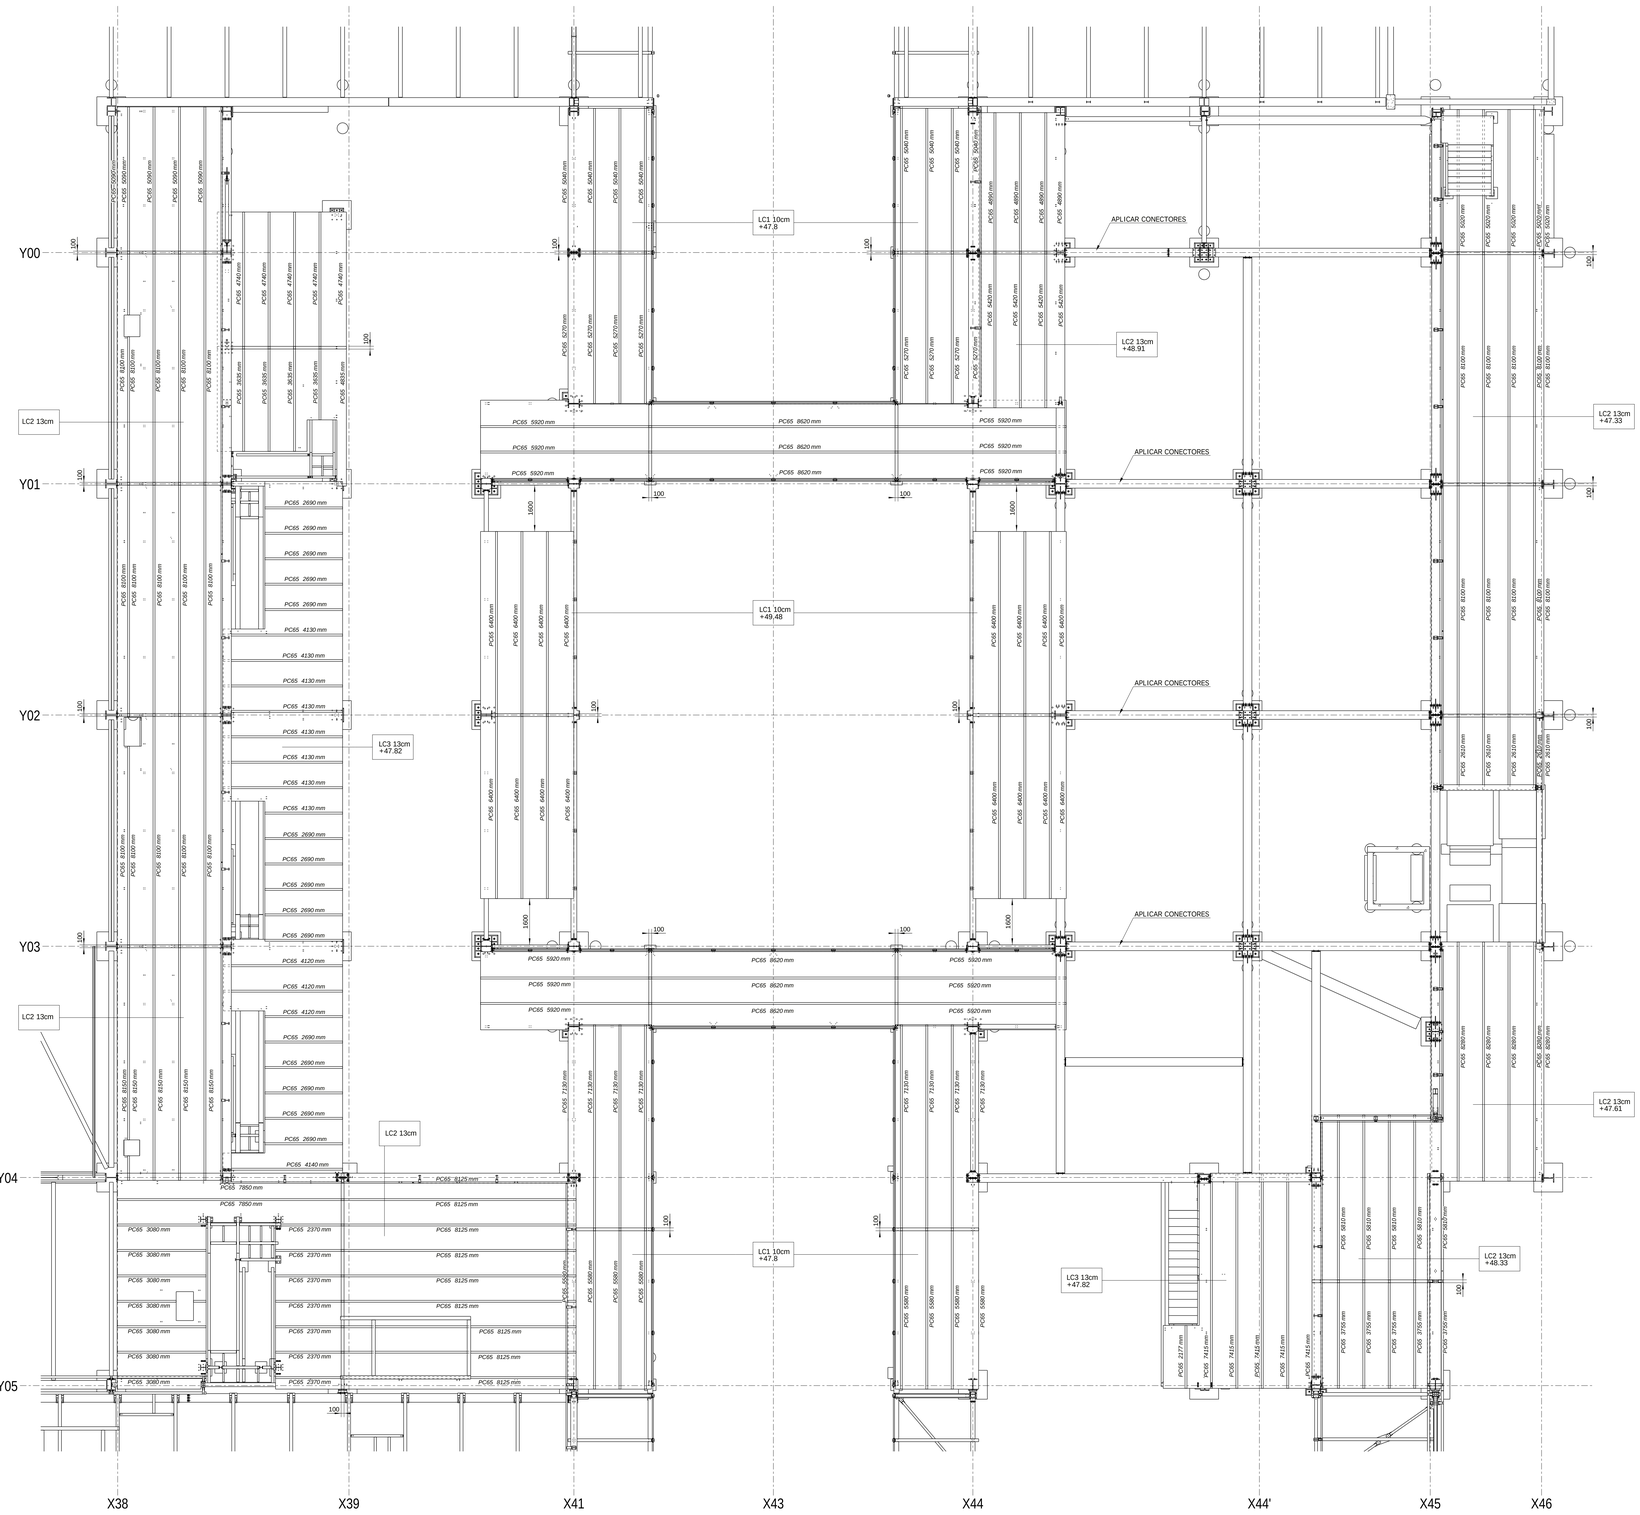

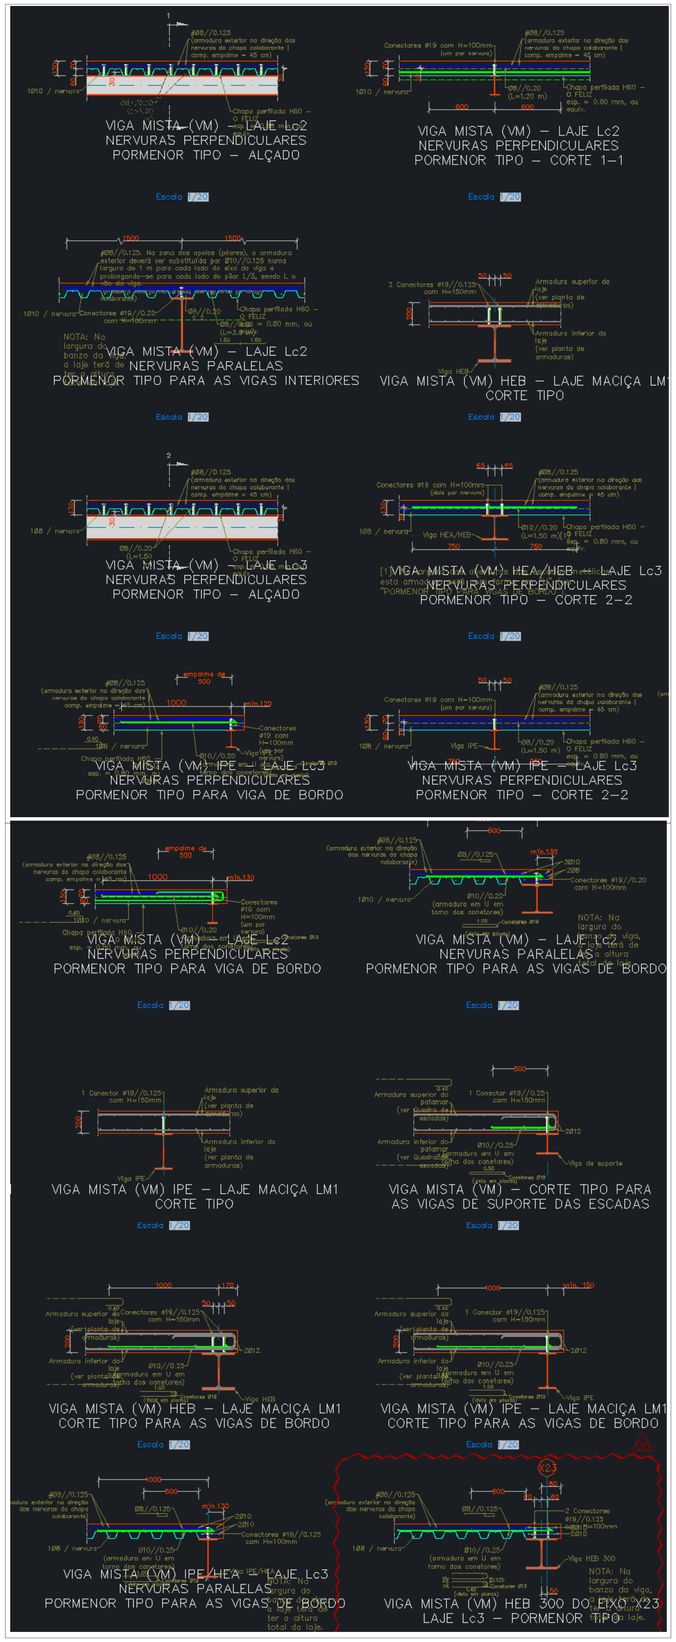

Tekla Structures

LINHA A0	DESIGNAÇÃO				ESCALA 1:75
TOLERÂNCIA GERAL: Classe 2 EN ISO 2768		NOME		DATA	
Classe 2 EN ISO 13920	MODELAÇÃO:	BC DS AP		18.12.2024	
CONDIÇÕES GERAIS: Classe B EN ISO 13920	DESENHO:	BC DS AP		18.12.2024	
	APROVAÇÃO:				
CONFORME	CLIENTE: Cobelba - Outlet	Nº DE OBRA: 231260	CONTRAMESTRE: Hiumessente [192]	ORDEM Nº DE DESENHO: Fase 6 - Chapa Co***	REV:
NÃO CONFORME	DESIGNAÇÃO DA OBRA: Outlet - Vila do Conde				

O presente desenho não poderá ser reproduzido, no todo ou em parte, nem publicado sem a prévia e expressa autorização da SADIDAR – METALSTRUTURA, S.A. Qualquer violação será sujeita a processo judicial.