
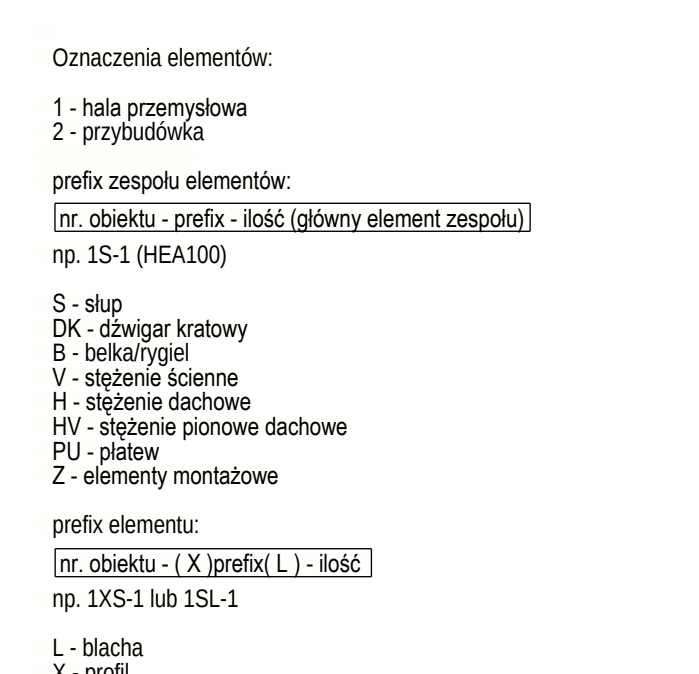


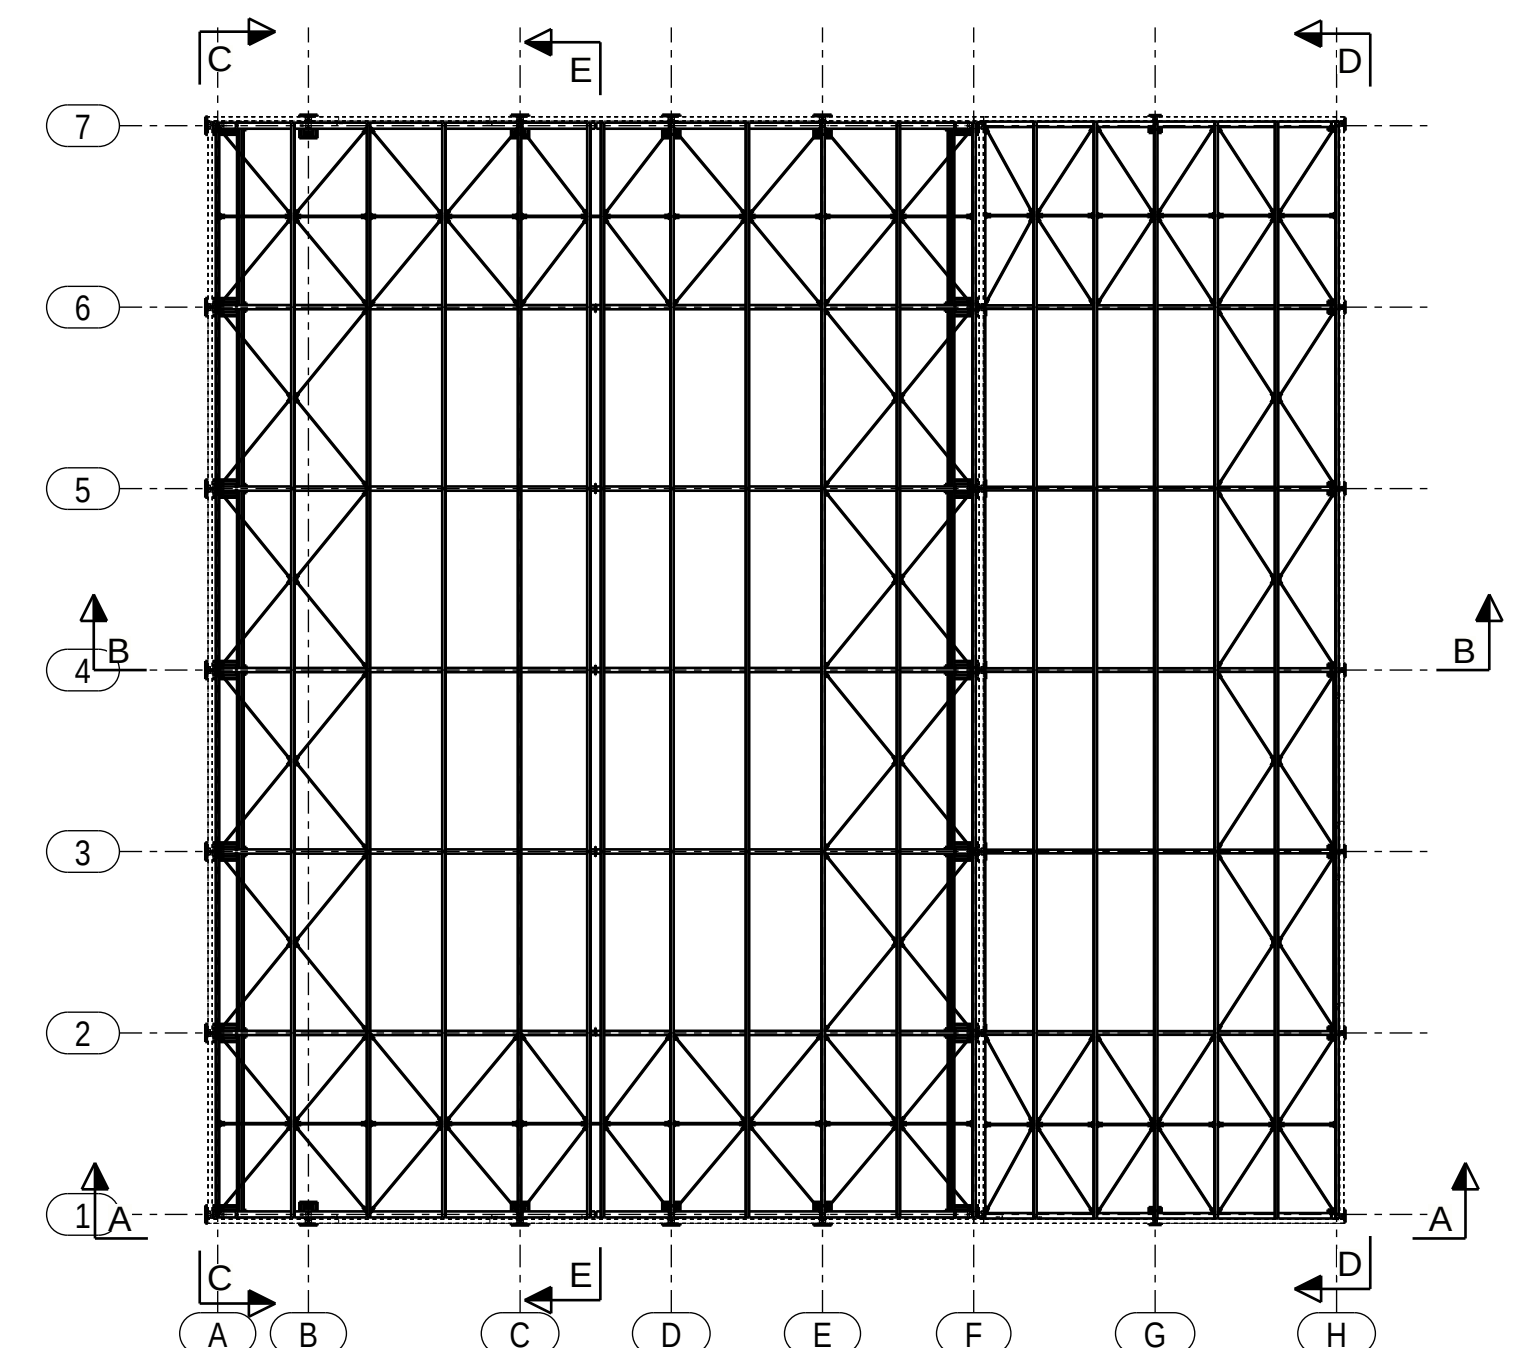

|                                                                         |             |            |               |
|-------------------------------------------------------------------------|-------------|------------|---------------|
| UCZELNA                                                                 |             |            |               |
| POLITECHNIKA WARSZAWSKA                                                 |             |            |               |
| Wydział Inżynierii Łąkowej                                              |             |            |               |
| KIERUNEK: INŻYNIERIA                                                    |             |            |               |
| Budownictwo,<br>Konstrukcje Budowlane i inżynierskie                    |             |            |               |
| AGNIESZKA UCZELNA                                                       |             |            |               |
| Plac politechniki 1,<br>00-661 Warszawa                                 |             |            |               |
| <b>DYPLOM</b>                                                           |             |            |               |
| Praca Dyplomowa Inżynierska                                             |             |            |               |
| TYTUŁ PRACY DYPLOMOWEJ                                                  |             |            |               |
| Projekt konstrukcji stalowej hali przemysłowej z transportem suwnicowym |             |            |               |
| NUMER PRACY WEDŁUG WYDZIAŁOWEJ EVIDENCJI PRAC                           |             |            |               |
| 108C-I2P-BU/316368/122621                                               |             |            |               |
| Autor                                                                   |             |            |               |
| tech. bud. Damian Jan Powiżta                                           |             |            |               |
| Przełożony                                                              |             |            |               |
| dr inż. Stanisław Wierzbicki                                            |             |            |               |
| TYTUŁ RYSUNKU                                                           |             |            |               |
| Przekroje przez budynek E-E                                             |             |            |               |
| BRZĄDA                                                                  | SKALA       | DATA       | NUMER RYSUNKU |
| KONSTRUKCJA                                                             | 1:100, 1:10 | 30.04.2025 | K9            |