
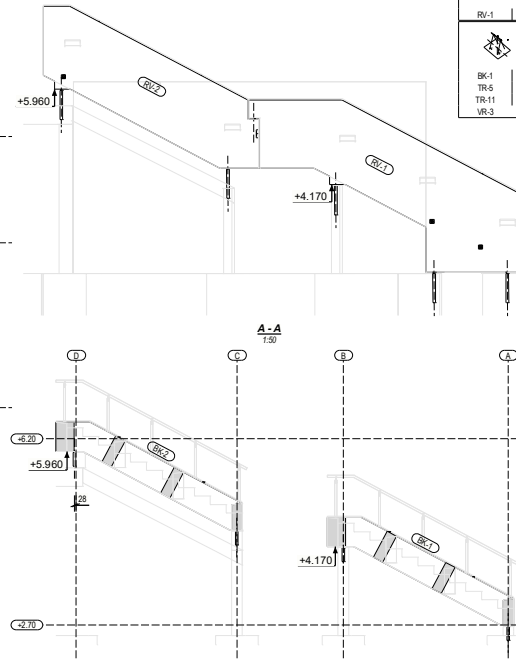
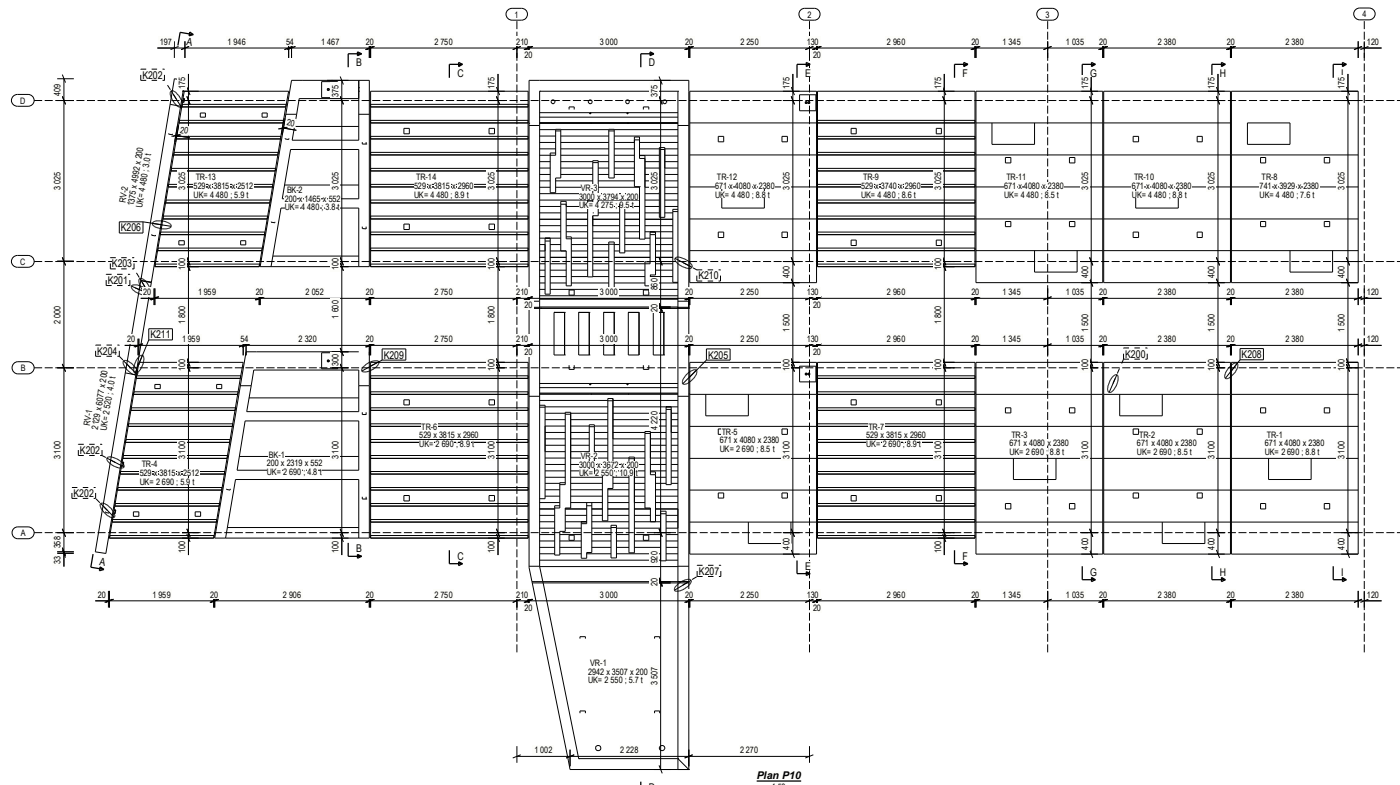


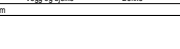

LØFTESYSTEM						
Standard løftesystem						
						
Vegg og bjelke						
Individual løftesystem						
						
RV-1 RV-2						
						
BK-1	BK-2	TR-1	TR-2	TR-3	TR-4	
TR-5	TR-6	TR-7	TR-8	TR-9	TR-10	
TR-11	TR-12	TR-13	TR-14	VR-1	VR-2	
VR-3						

- ANVISNINGER MONTASJE:
- Stems:
Nom. 20mm
 - Sluts:
a-mål = 5 mm der annet ikke er spesifisert
 - Øvrig:
 - Realkvikk må stilles opp helt til alle innfestinger er festet innstøpt
 - Ved avvik utover 20% fra forutbakte tegningsskisser mellom elementene kontaktes prosjekterende før innfesting gjøres permanent.
 - Elementer understøttes i hele lengden
 - Horisontale vannbæring fall 0.5%
 - Utslag av fuger og slisser med B35 (min)
 - Mål må kontrolleres på byggeplass