



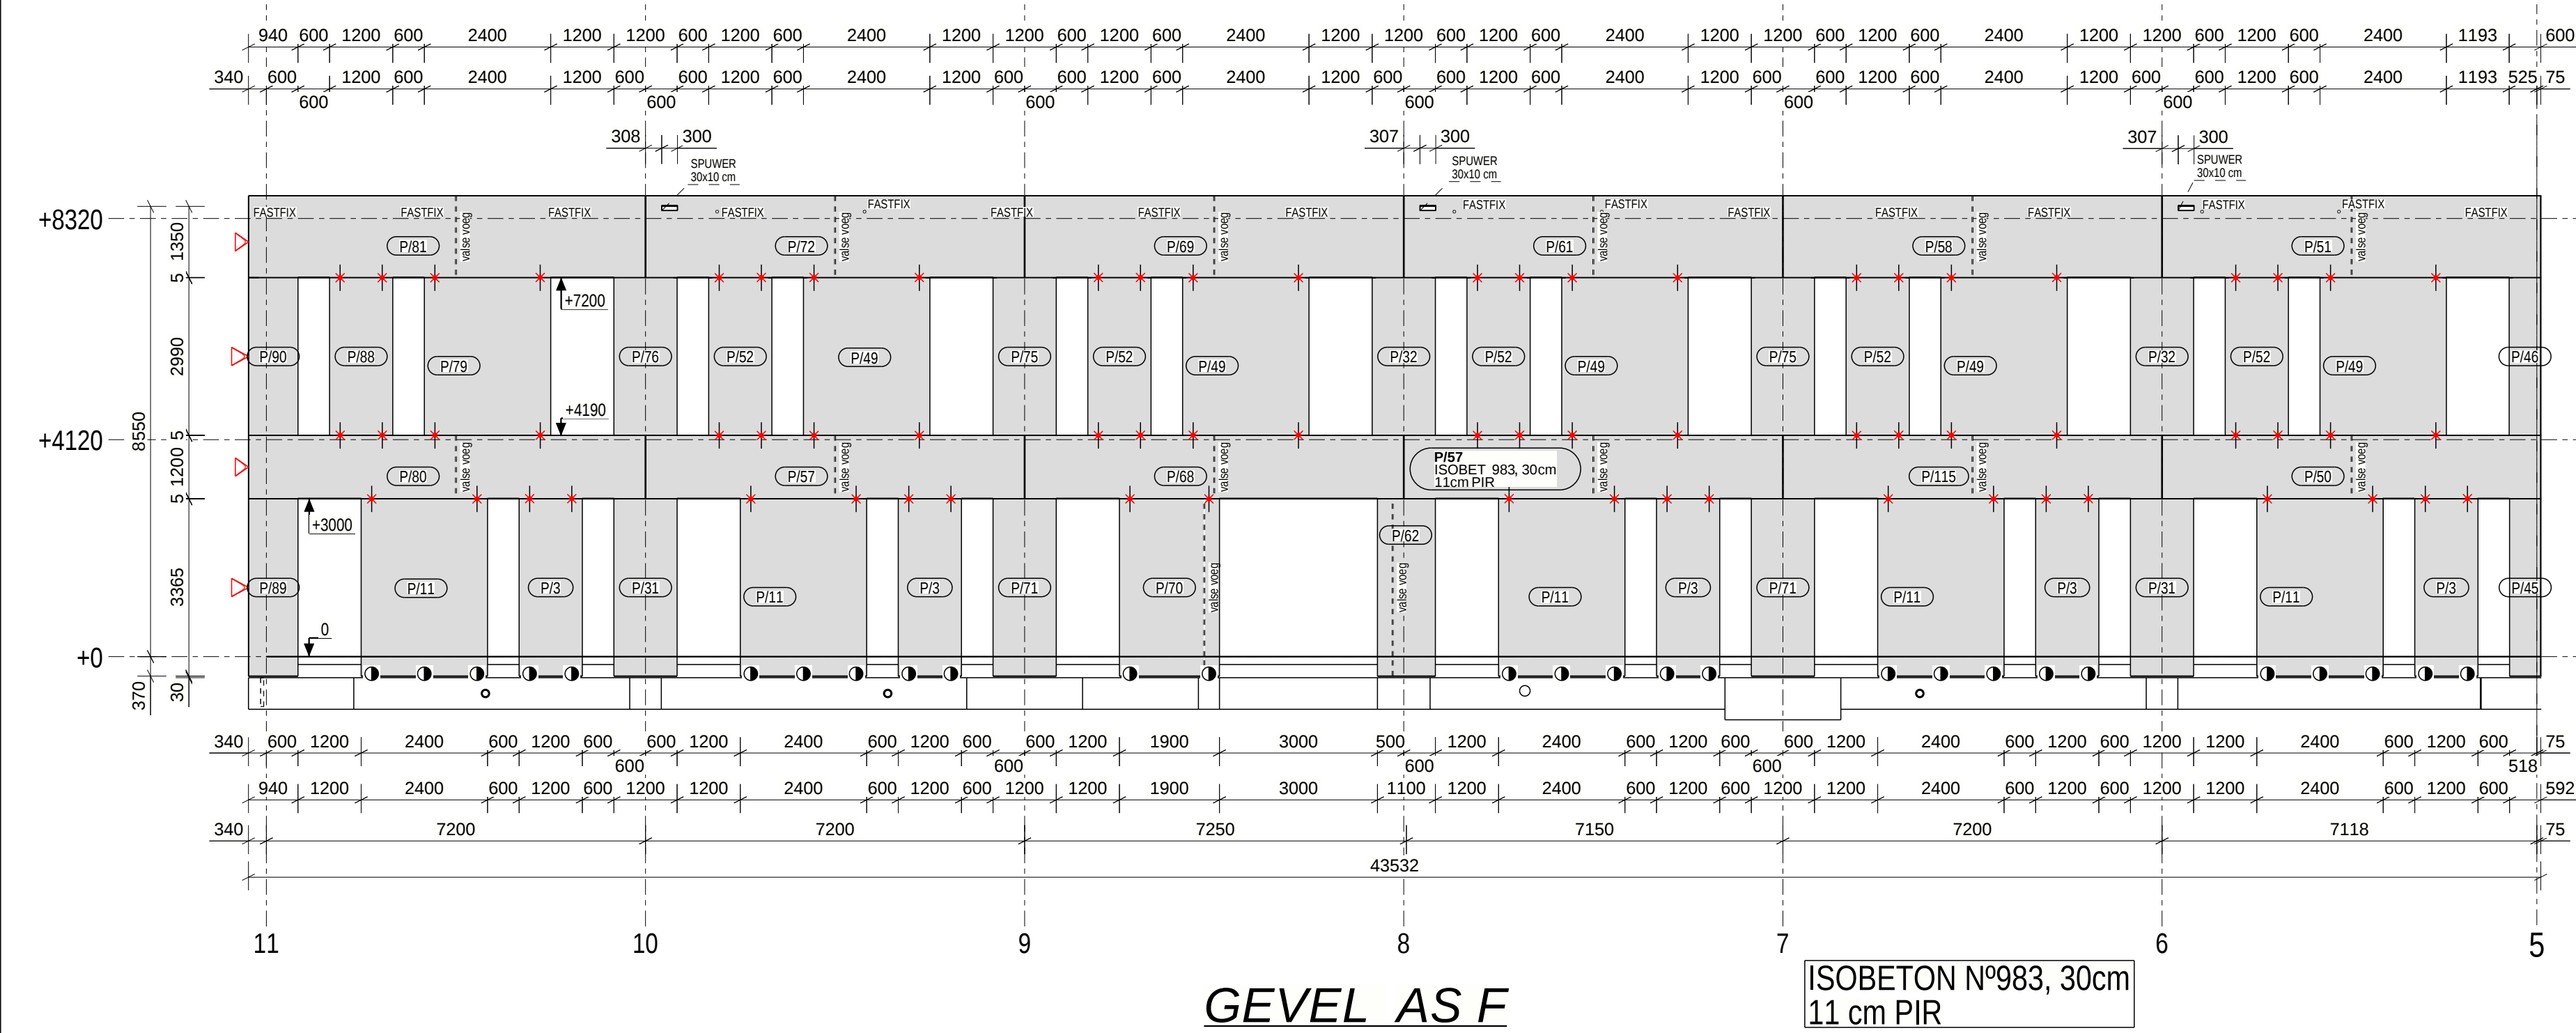


GEVEL AS F

ISOBETON N°983, 30cm
11 cm PIR

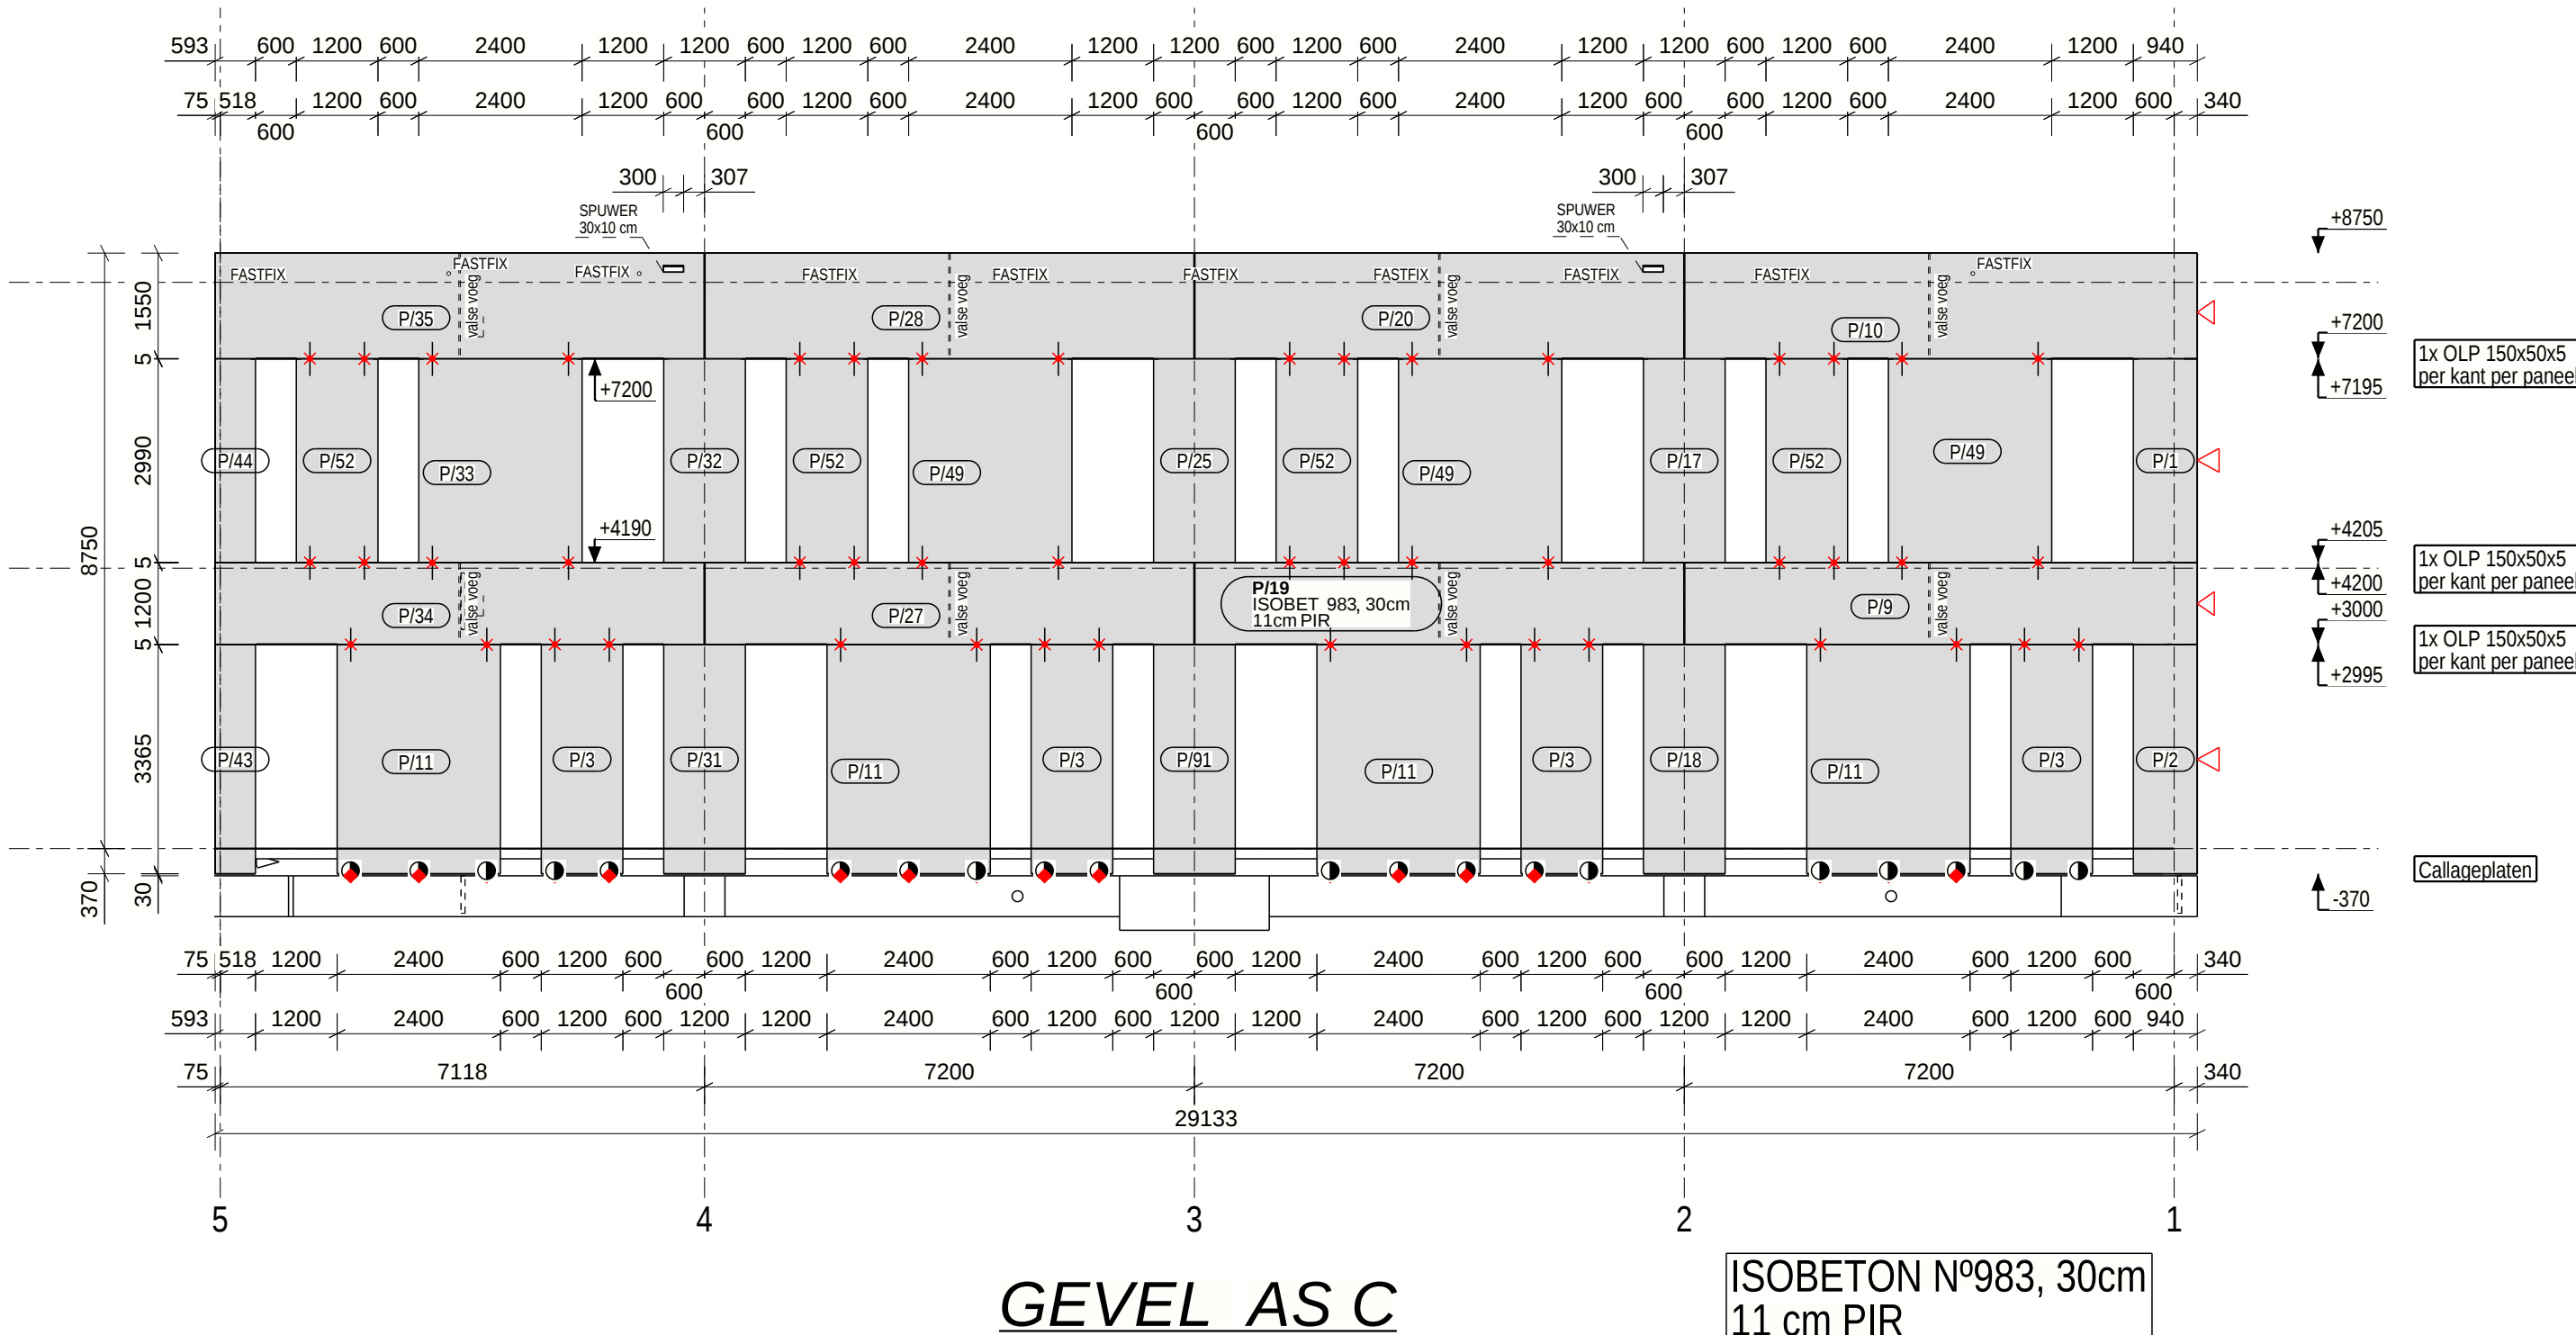


GEVEL AS C

ISOBETON N°983, 30cm
11 cm PIR

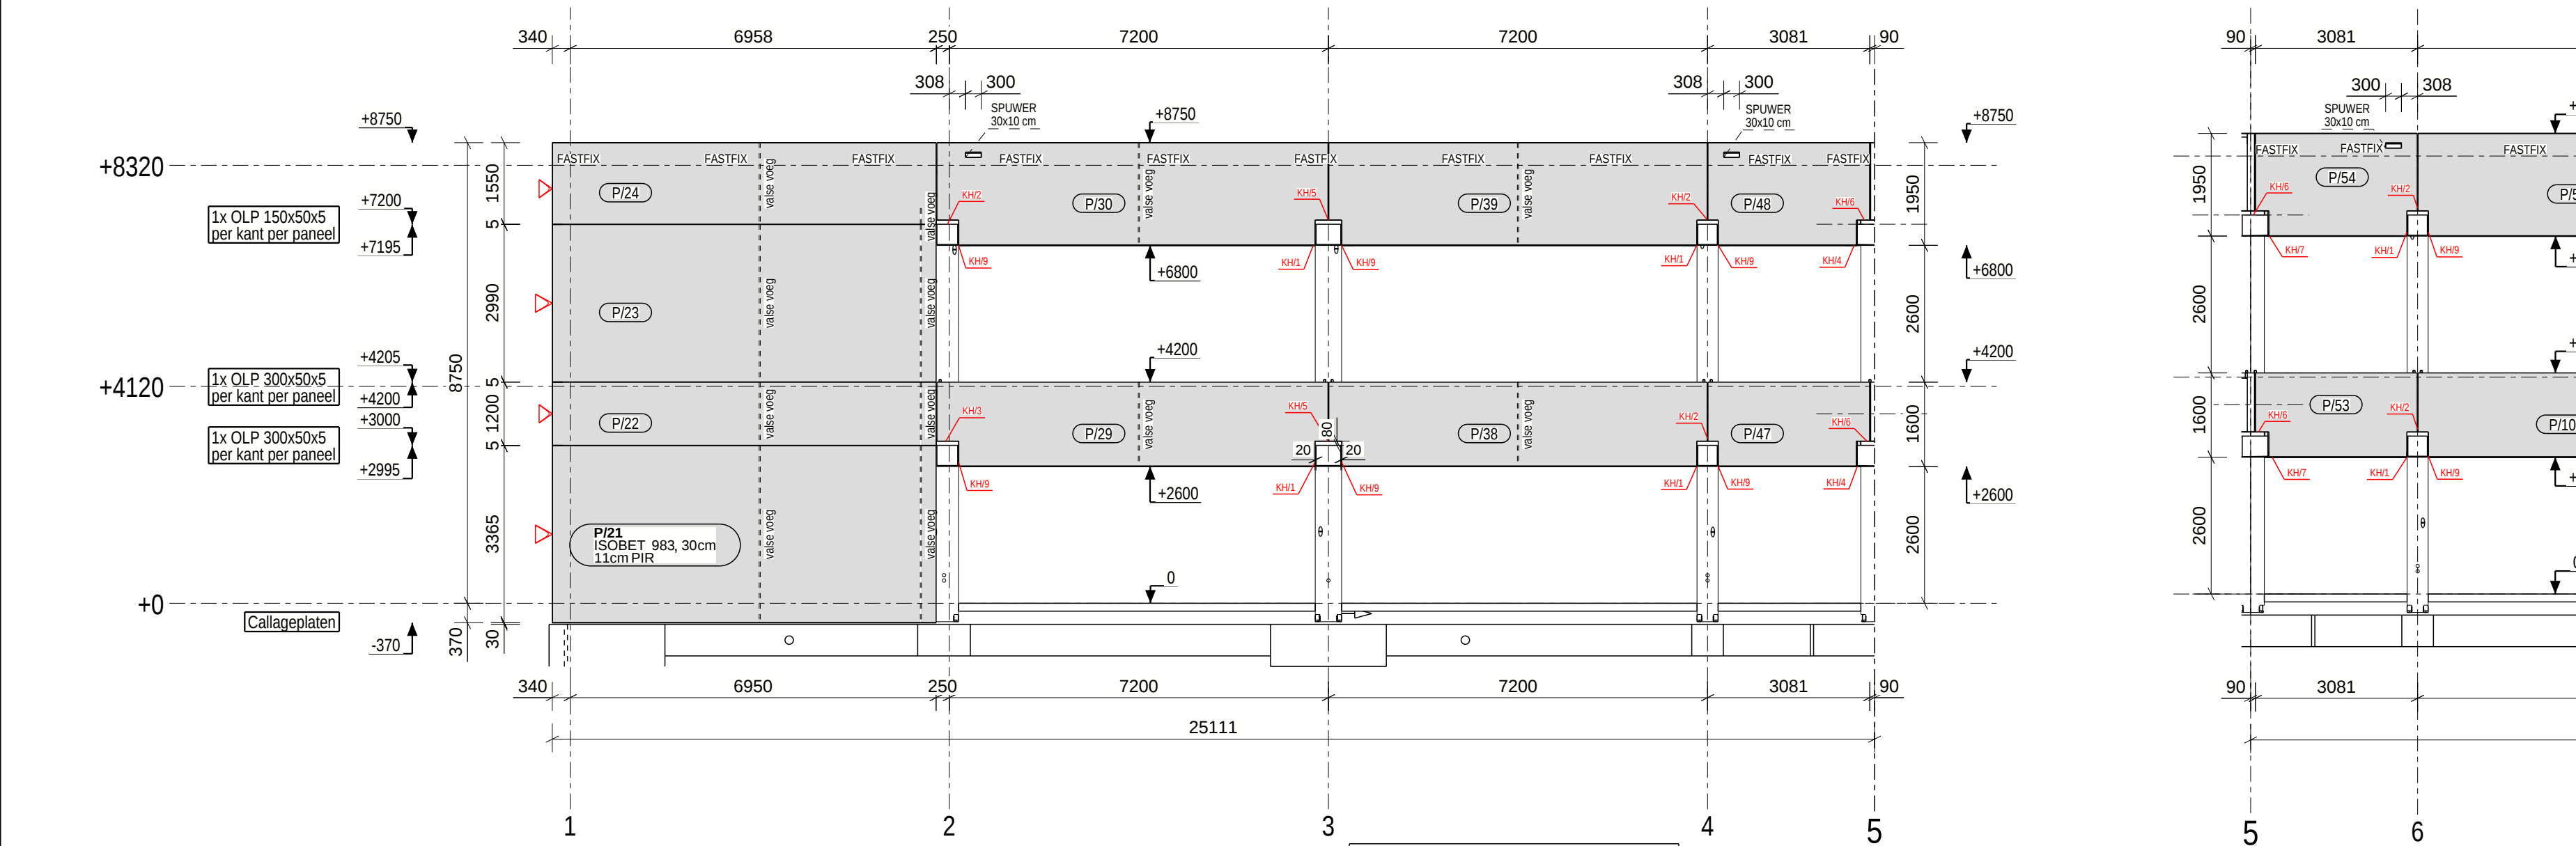


GEVEL AS A

ISOBETON N°983, 30cm
11 cm PIR

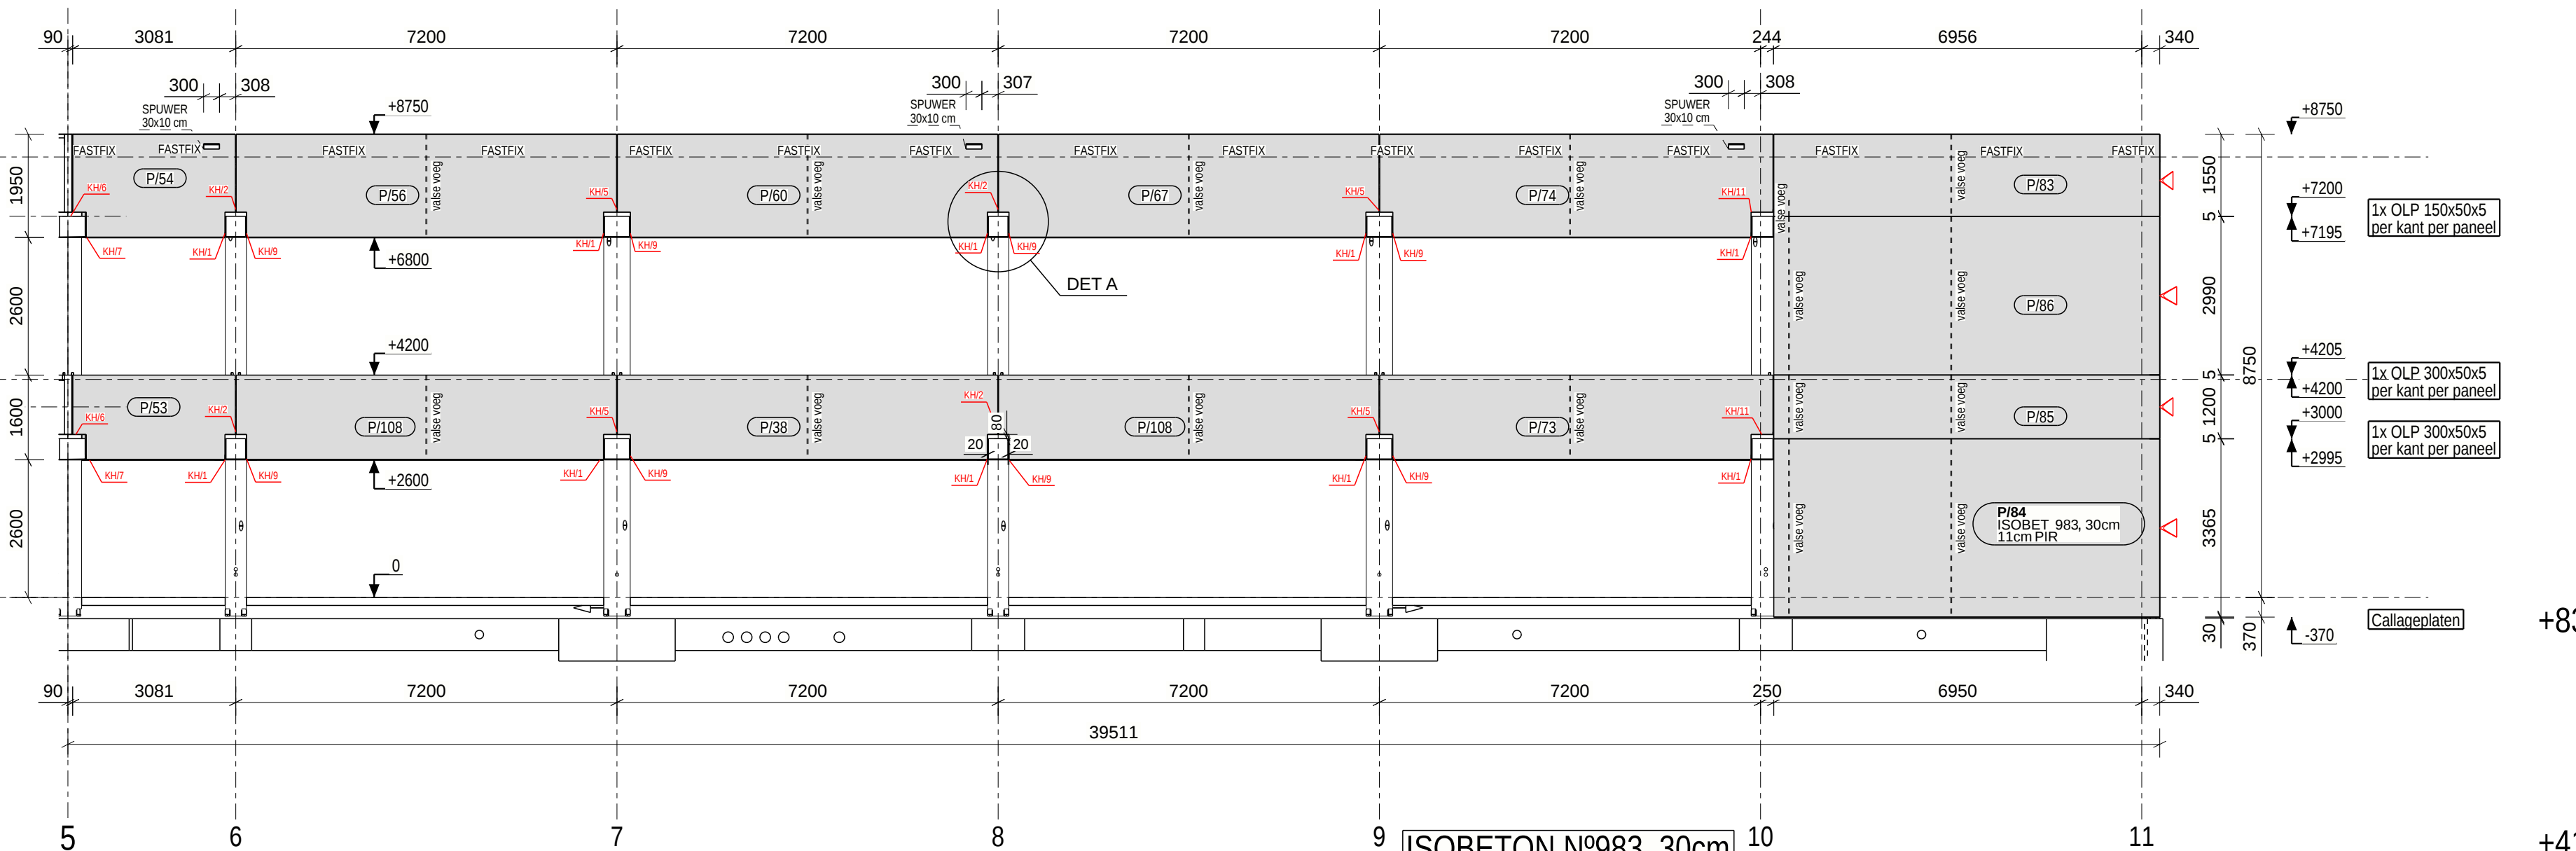


GEVEL AS D

ISOBETON N°983, 30cm
11 cm PIR

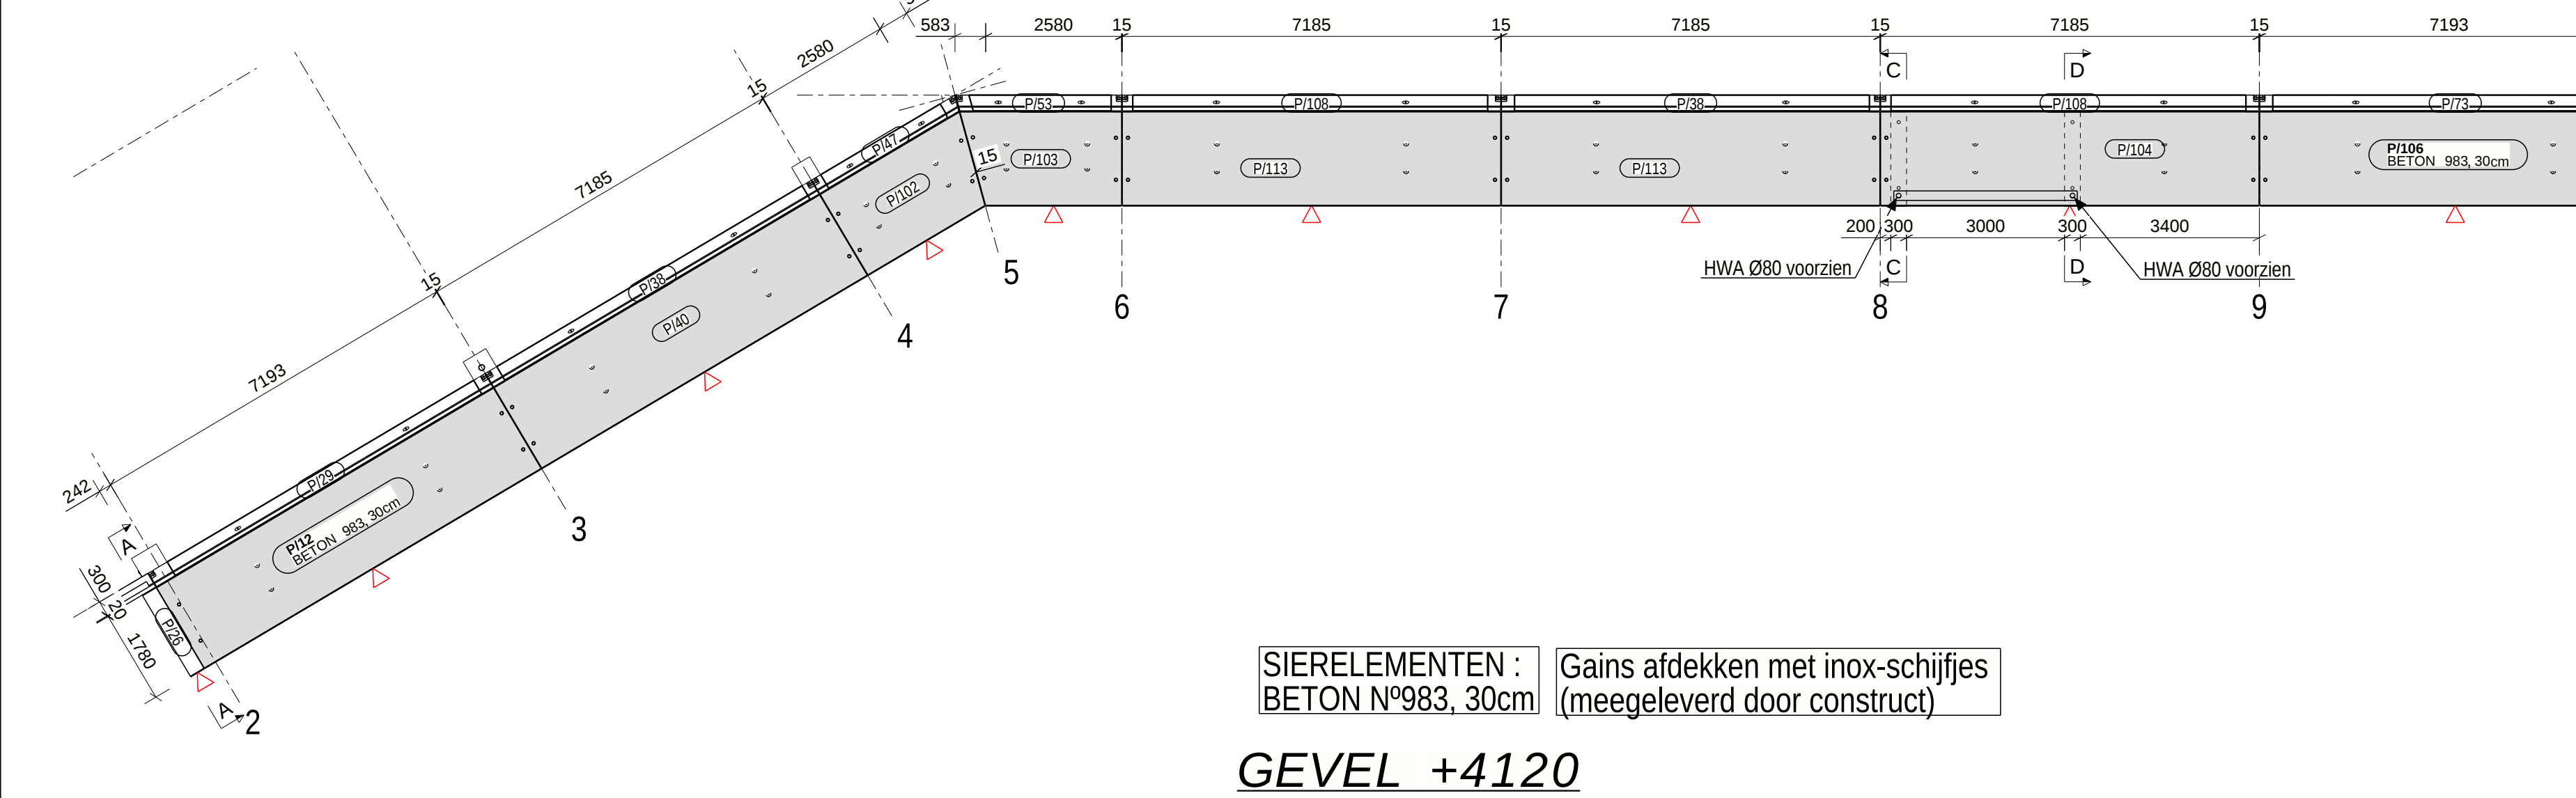








GEVEL +4120

SIERELEMENEN : Gains afdekken met inox-schijfjes
BETON N°983, 30cm (meegeleverd door construct)

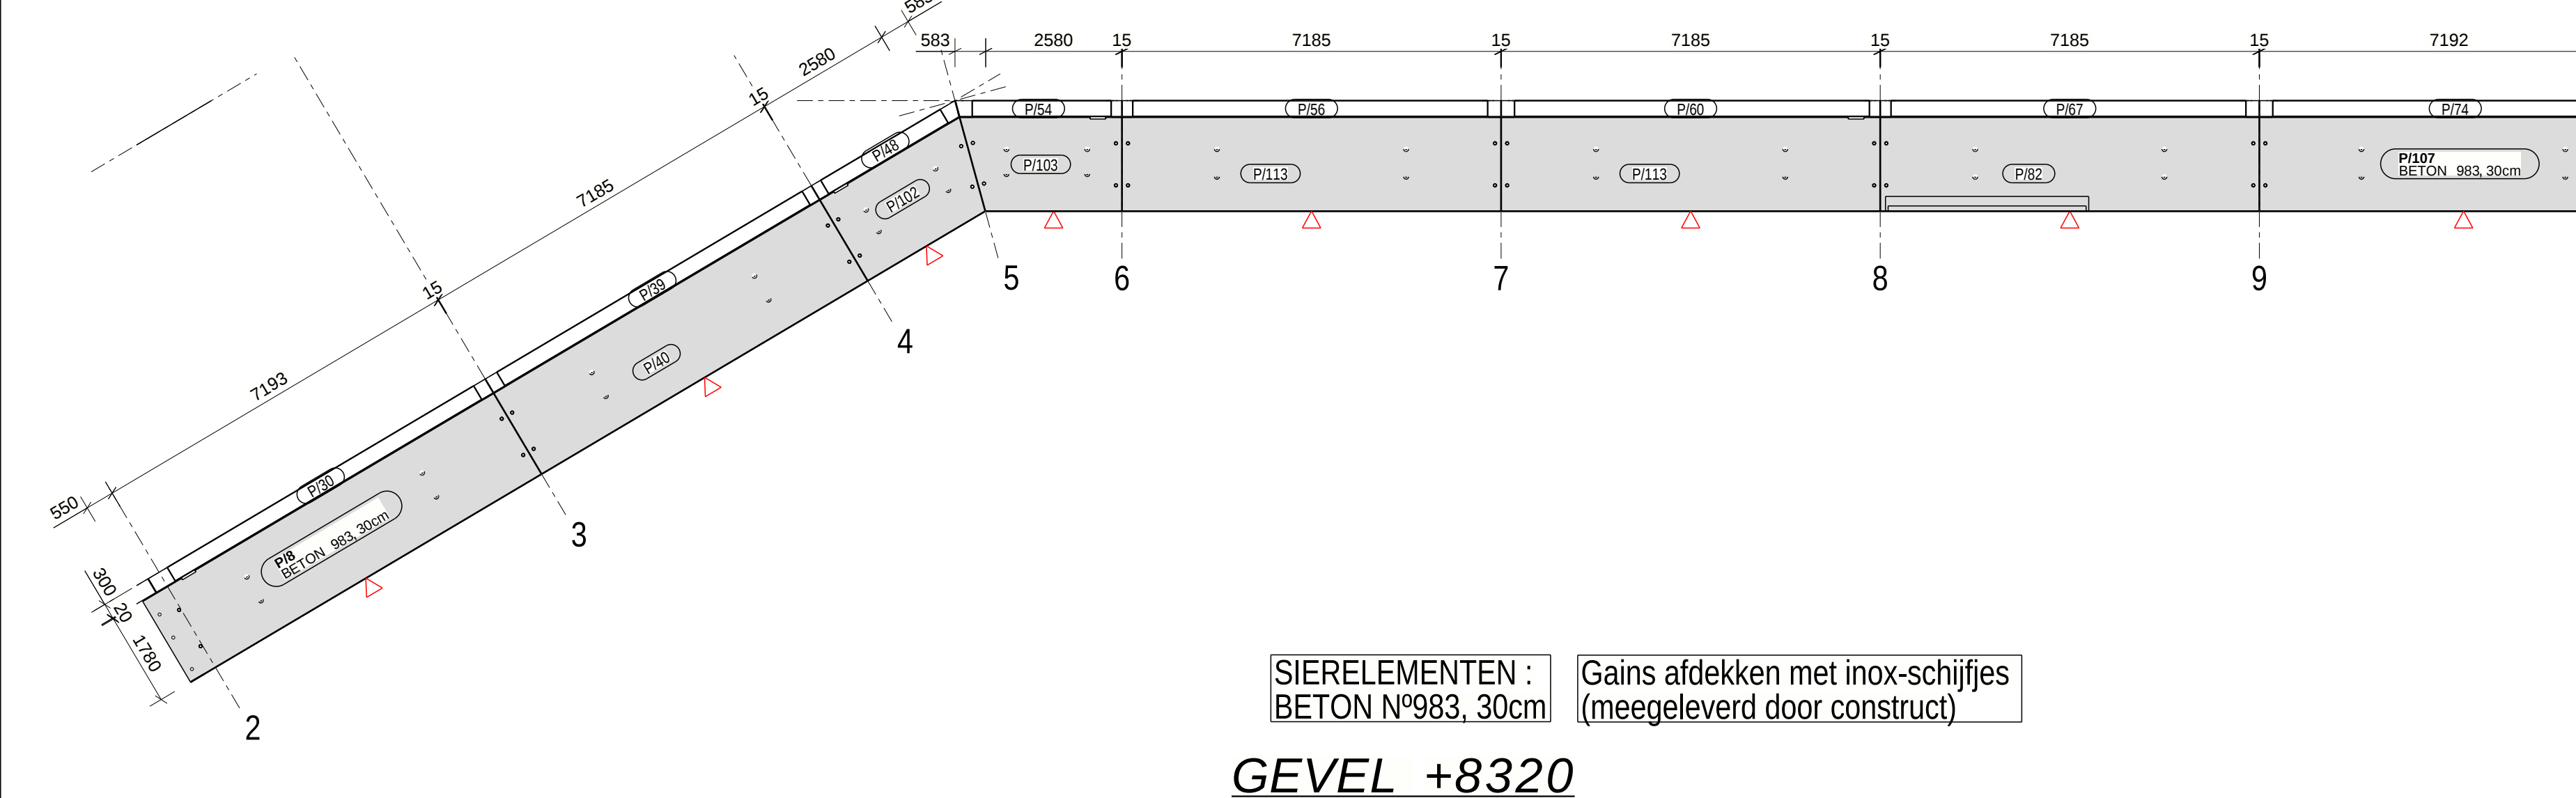


GEVEL +8320

SIERELEMENEN : Gains afdekken met inox-schijfjes
BETON N°983, 30cm (meegeleverd door construct)

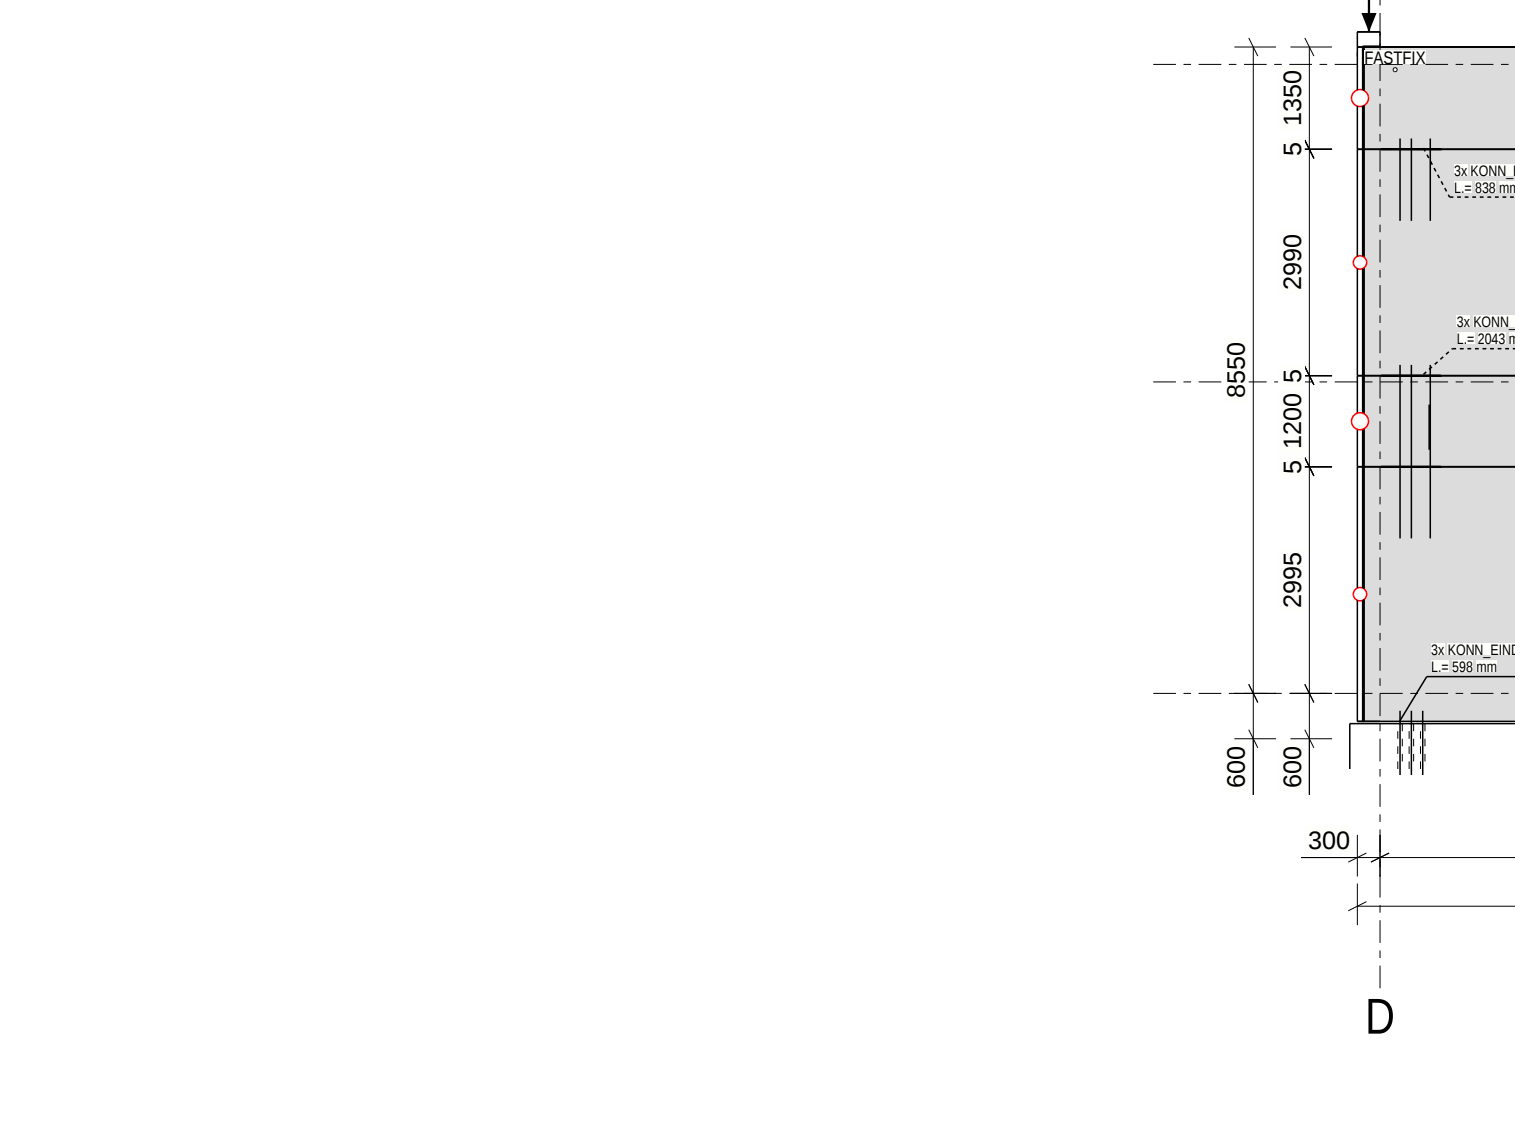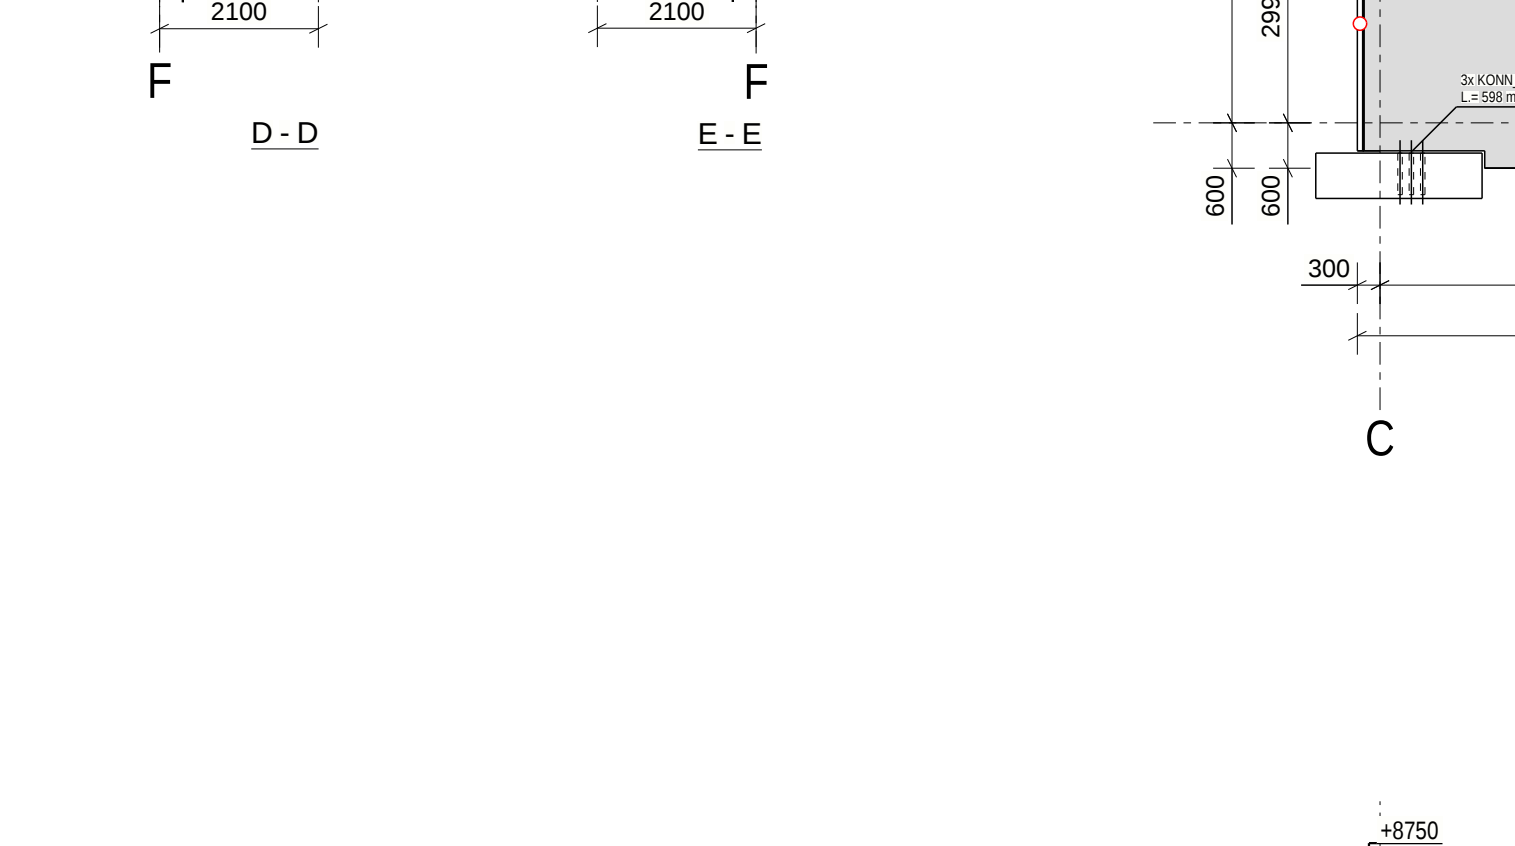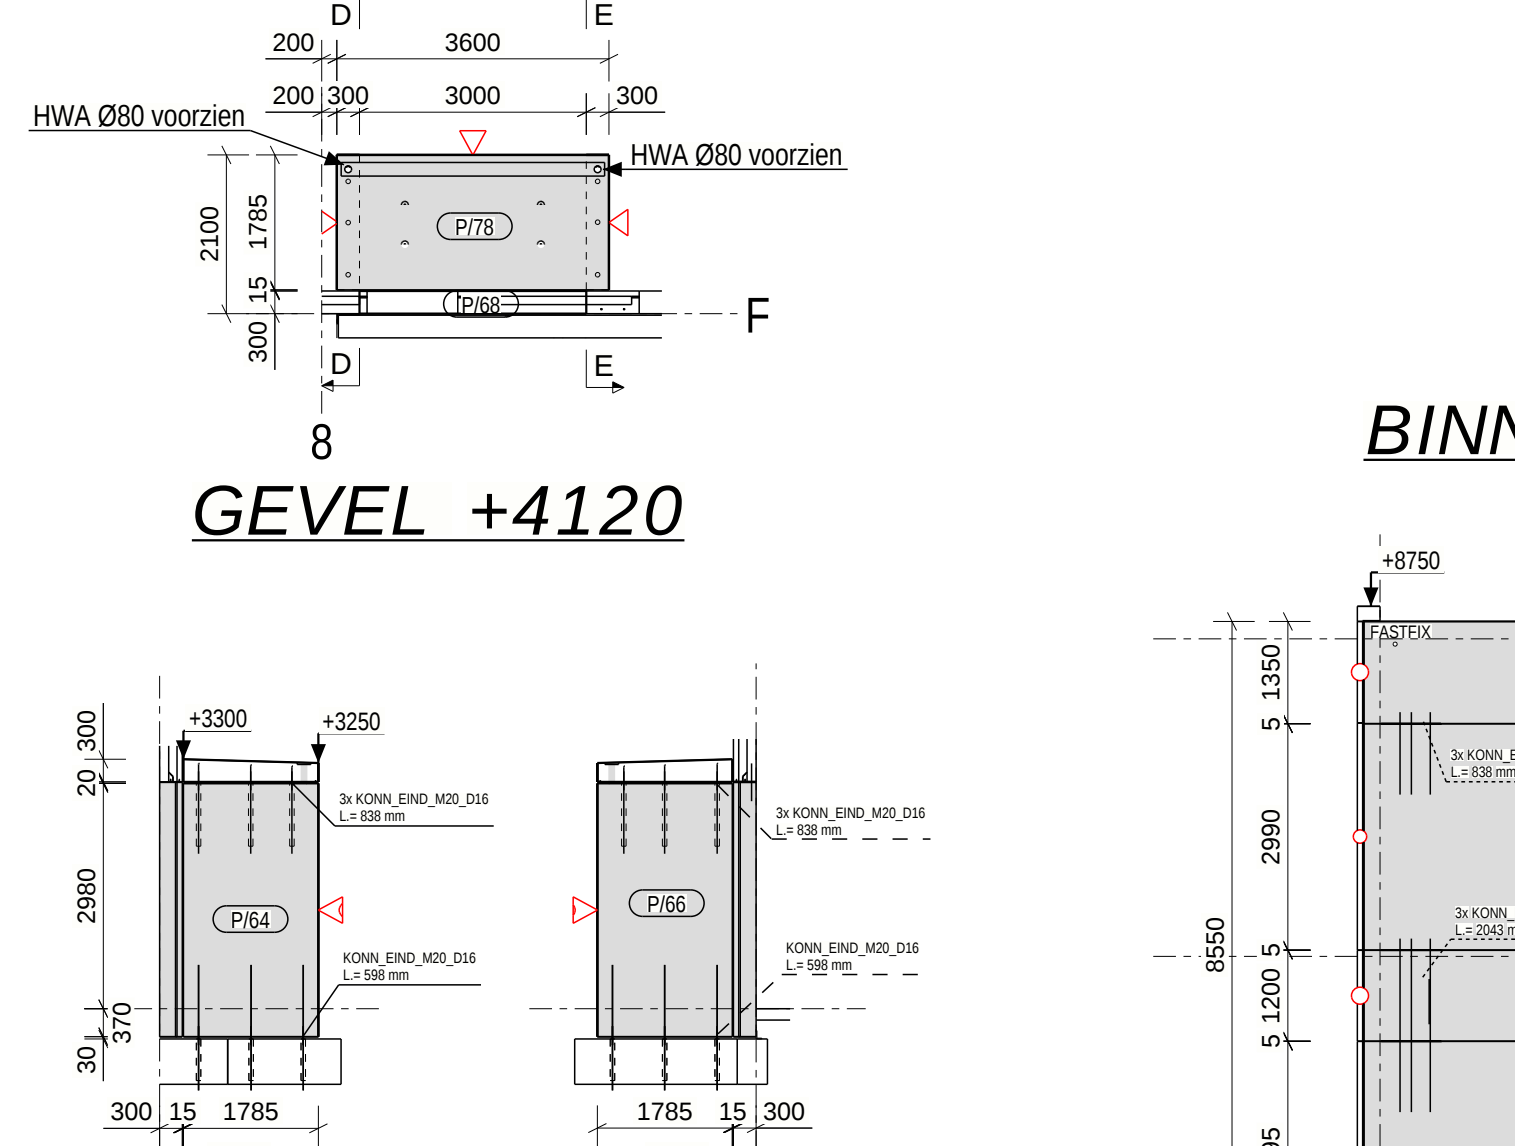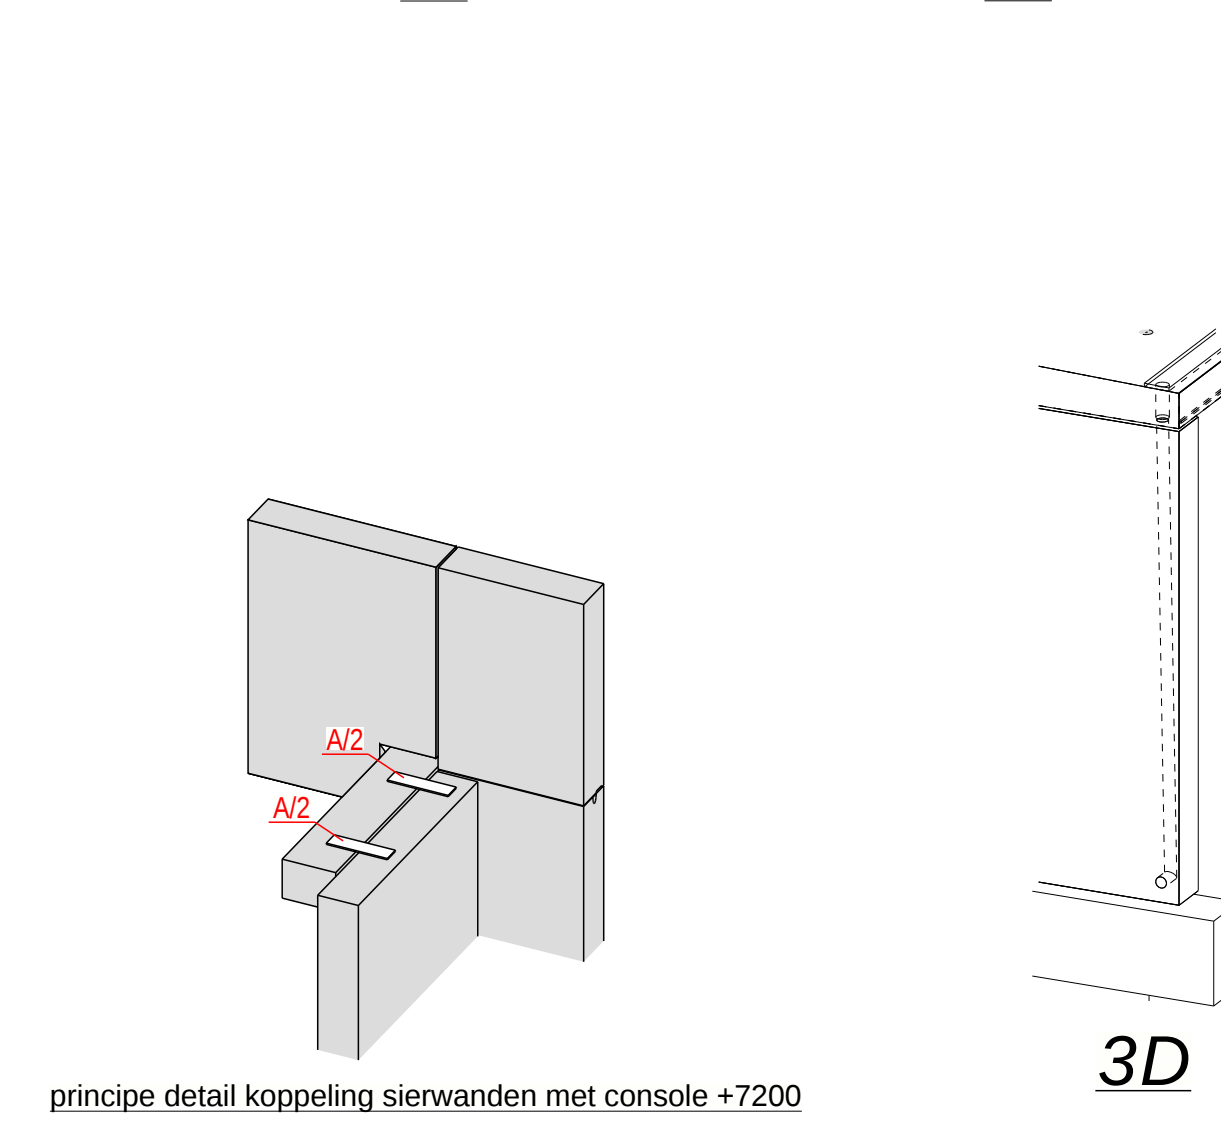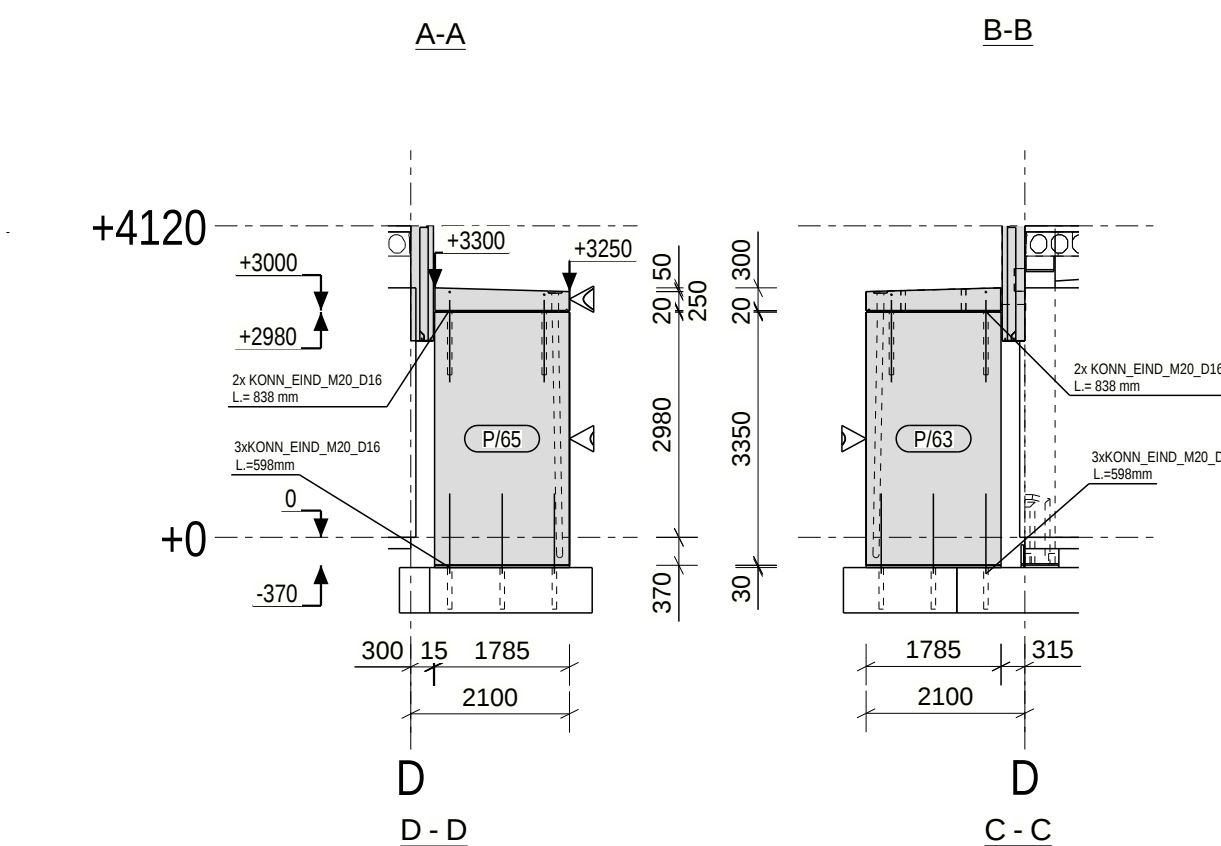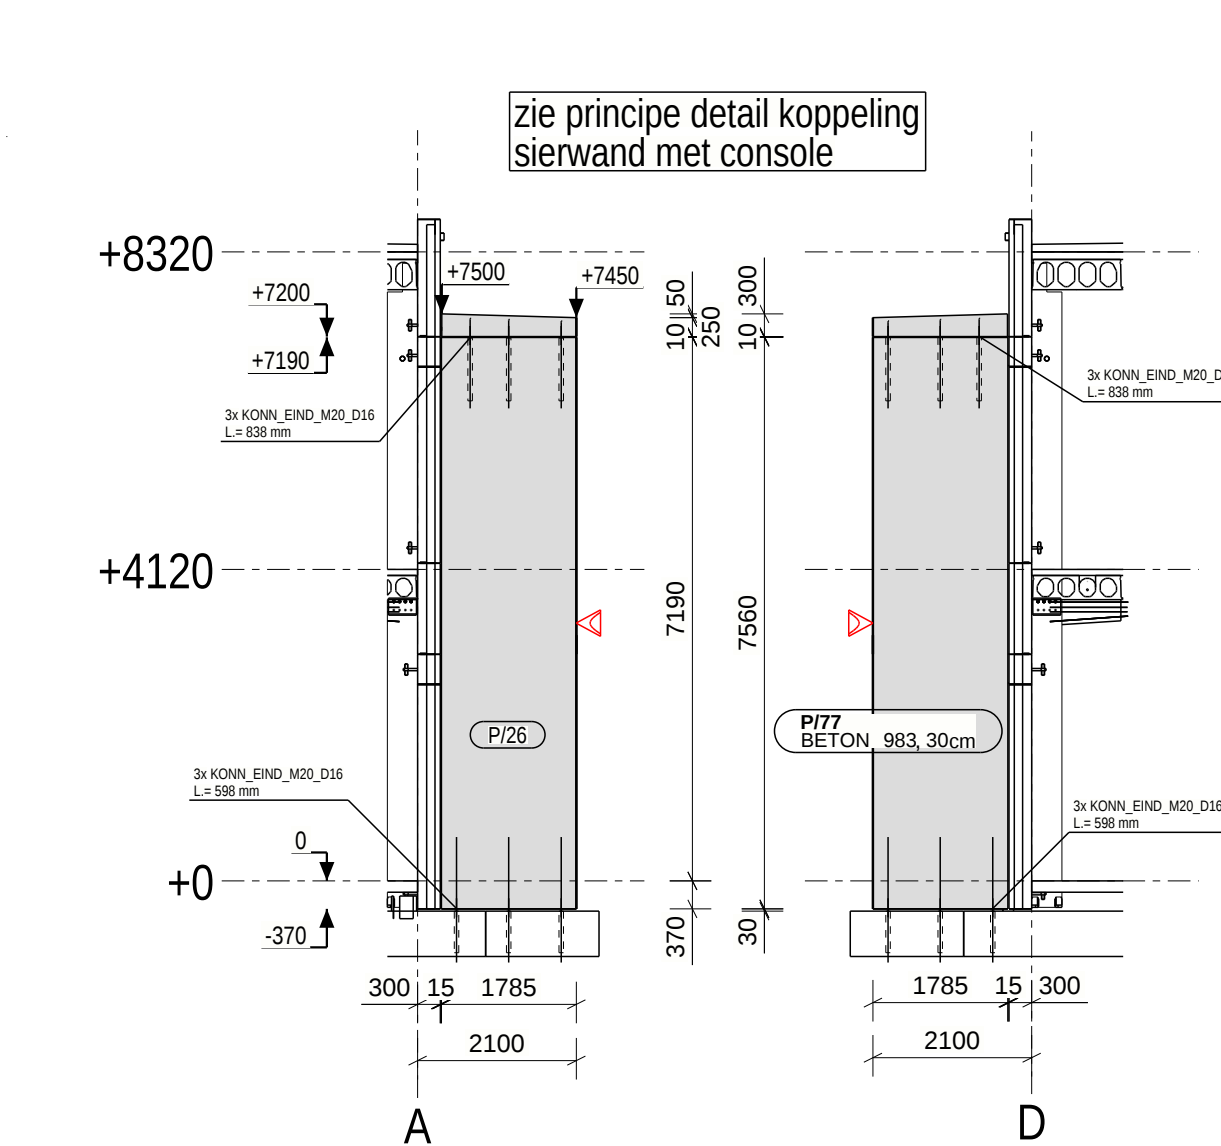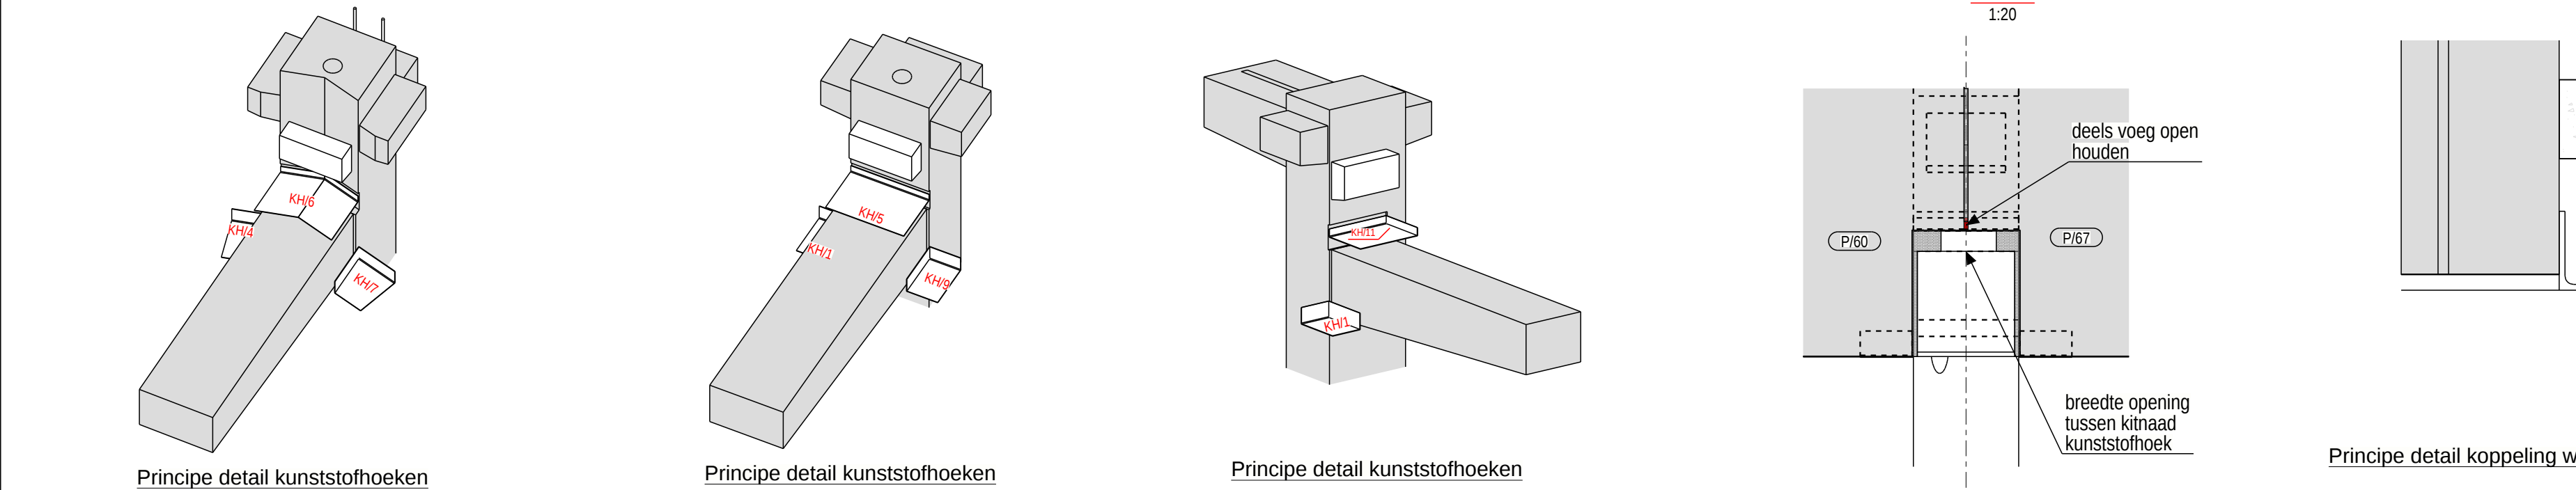


GEVEL AS B

ISOBETON N°983, 30cm
11 cm PIR

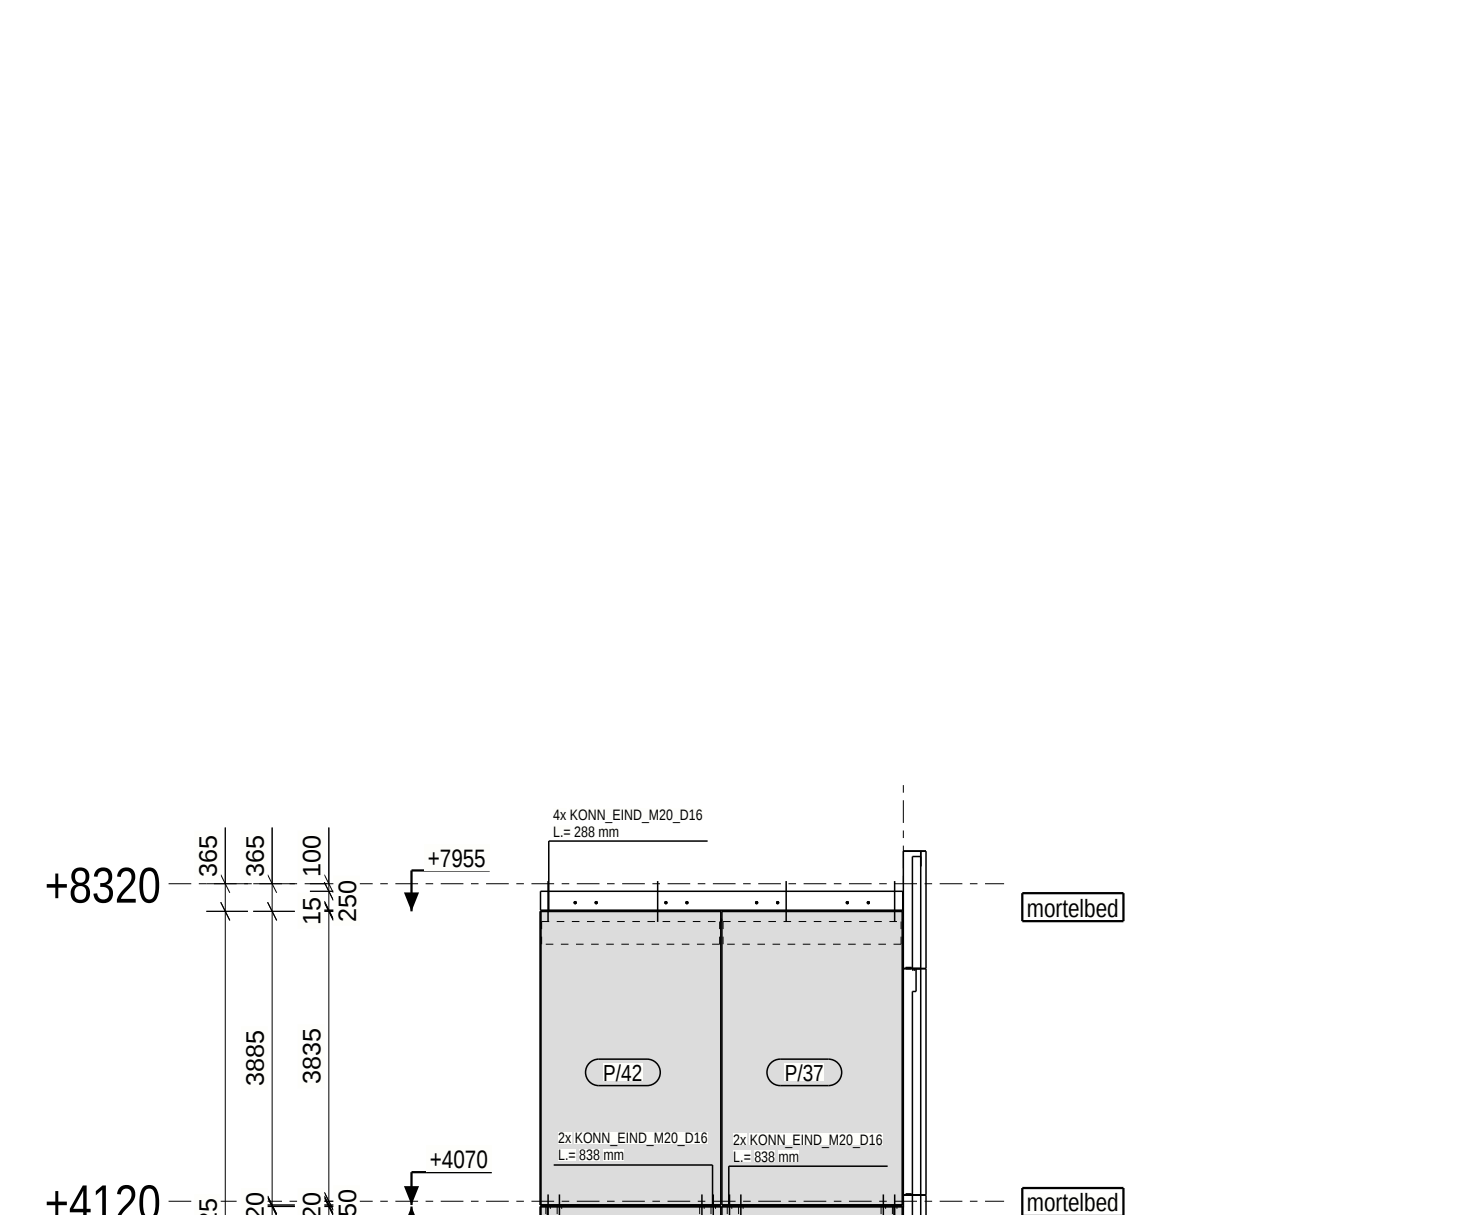


GEVEL AS E

ISOBETON N°983, 30cm
11 cm PIR

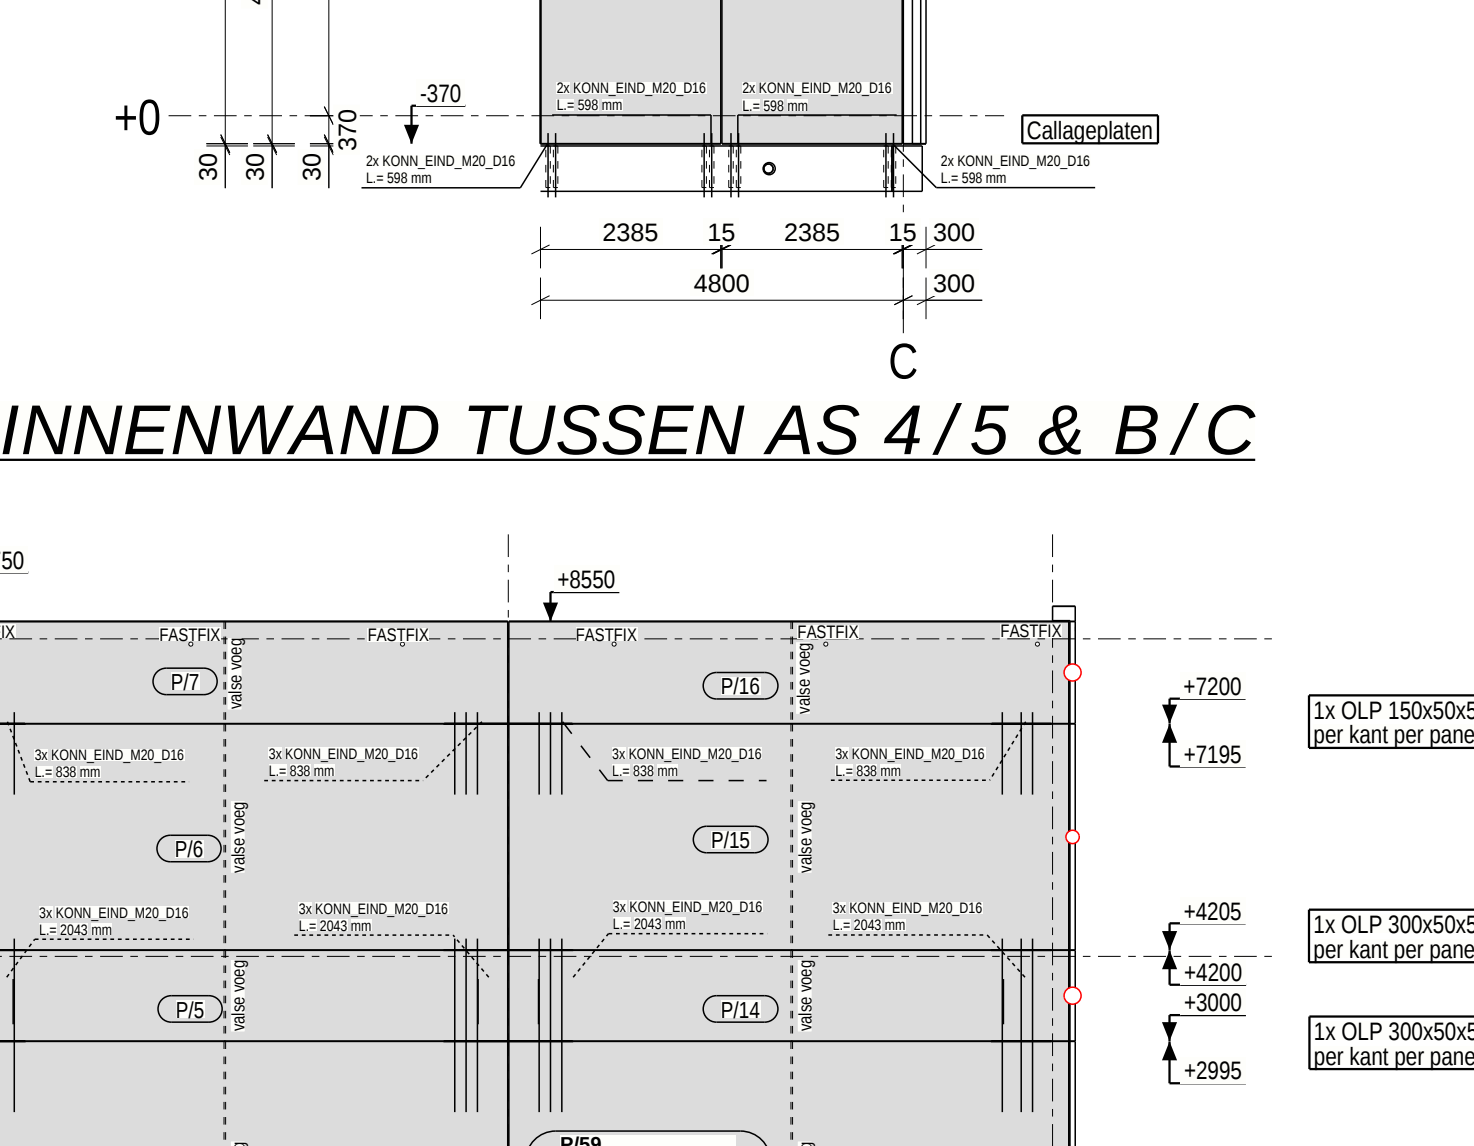


GEVEL AS G

ISOBETON N°983, 30cm
11 cm PIR

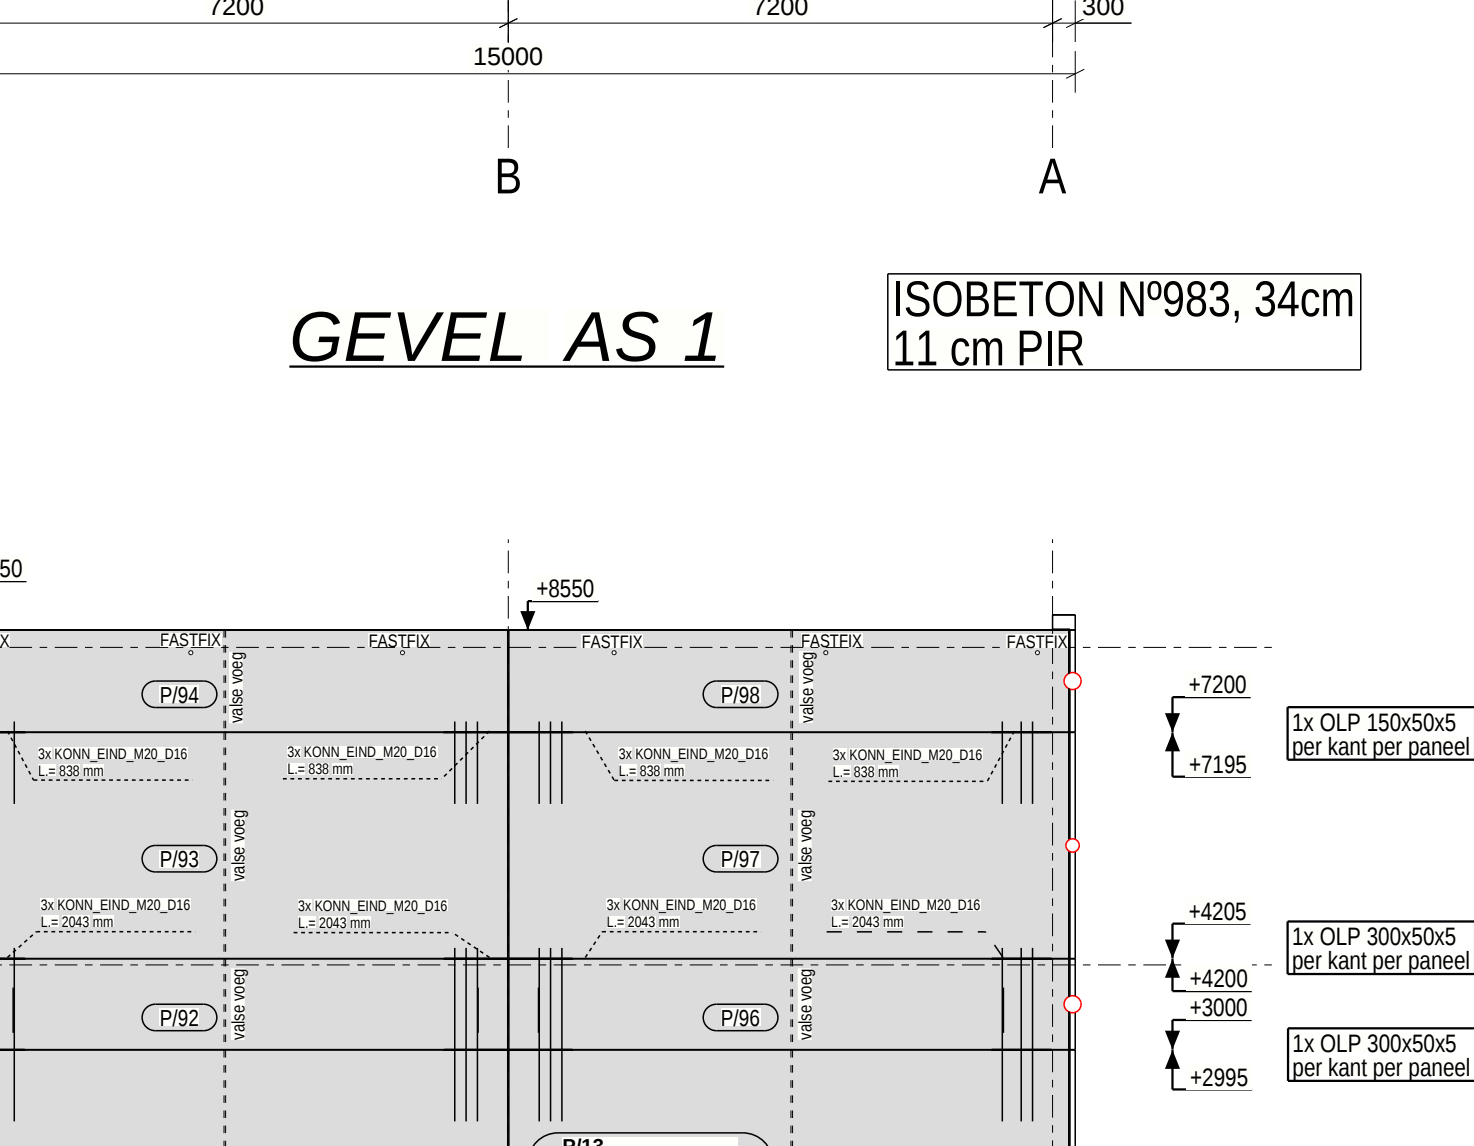

GEVEL AS H

ISOBETON N°983, 30cm
11 cm PIR

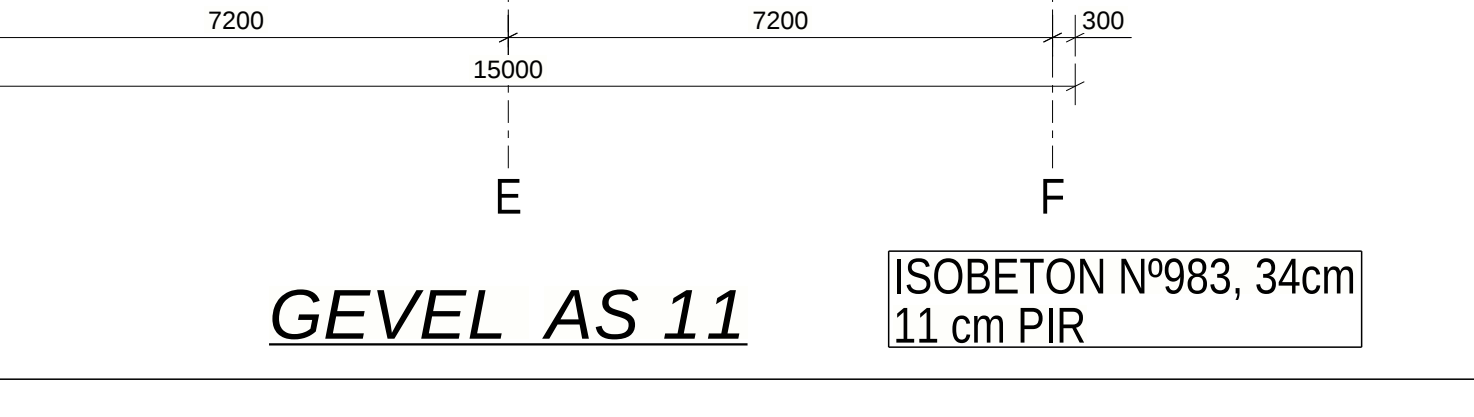

GEVEL AS I

ISOBETON N°983, 30cm
11 cm PIR

UITREKSTAAT KUNSTSTOF HOEKEN

KH1	: 14st.
KH2	: 6st.
KH3	: 2st.
KH4	: 2st.
KH5	: 2st.
KH6	: 6st.
KH7	: 2st.
KH8	: 14st.
KH11	: 2st.

SAMENVATTING tbv PVB:

Druklaag	: 1825 m²
Betonvloer	: 975 m²
Dakbedekking	: 975 m²
Iso-opstand dak	: 165 m
Spawers	: 10st.
HWA	: 12st.

TRIMEXSTIFT_D12

• 130 STUKS
(leverancier Magazijn België)

▷	= DOORSTORTEN DAGKANT
▶	= UITGEWASSEN SILEX ZIJDE

LEGENDE GEVELS	
●	= BEVESTIGINGSHOEK L150/75/9 MET sleufgaten
●	= BEVESTIGINGSHOEK L150/75/11 Rf:120" MET sleufgaten + Expressankers brandwerend te verven door montageploeg
●	= PLAT 60/10/250
●	= BEVESTIGINGSHOEK L150/75/11 Rf:120" zonder sleufgaten + Expressankers brandwerend te verven door montageploeg
●	= BEVESTIGINGSHOEK L150/75/9 zonder sleufgaten
●	= KIKKERPLAAT
ALLE EXPRESSANKERS AANDRAAIEN MET MOMENTSLEUTEL => Moment : zie verpakking	

WILLY NAESSENS NEDERLAND	Industriebouw Vimmerik 18 NL-5253 CB Nieuwkuijk Tel. : +31 (0)85-2737230 E-mail : info@willynaessens.nl www.willynaessens.nl
------------------------------------	---

Project : Fort Isabella Gebouw I Vught

Site : Vught

Contractor : Engineering :

A B C	M-04 Gevels
-------	-------------

Project manager : Dave Canters	Modified by : Joey P	Plan number : M-04
File number : NL-850172	Date : 21/09/21	Production by : Joey P
Date : 08/11/21	Wijz. A - Update IPN	Scale : 1:10 1:20 1:30
09/12/21	Wijz. B - update nummering	
	Wijz. C - Update montage	

The drilling of cores in the (concrete) structure, hollow core slabs, triple-T roof elements, walls etc. is not included in the contract of the Willy Naessens N.V. unless they are marked as included in the contract on the plans. No cores are to be drilled without permission of the Willy Naessens N.V.

The client hereby confirms that the building site is free of ducts as there are: electricity cables, telephone lines, gas lines, water tubes, sewer pipes, cable and internet distribution etc. and takes the full responsibility concerning this matter. If the building site is not free of ducts the client will provide the Willy Naessens N.V. with all the necessary plans, details etc. in order to allow the Willy Naessens N.V. to correctly determine the positions of these ducts. By signing this plan the client agrees on the execution of the structure according to the plan and the remarks made above concerning the ducts.

Date :
Signature: