


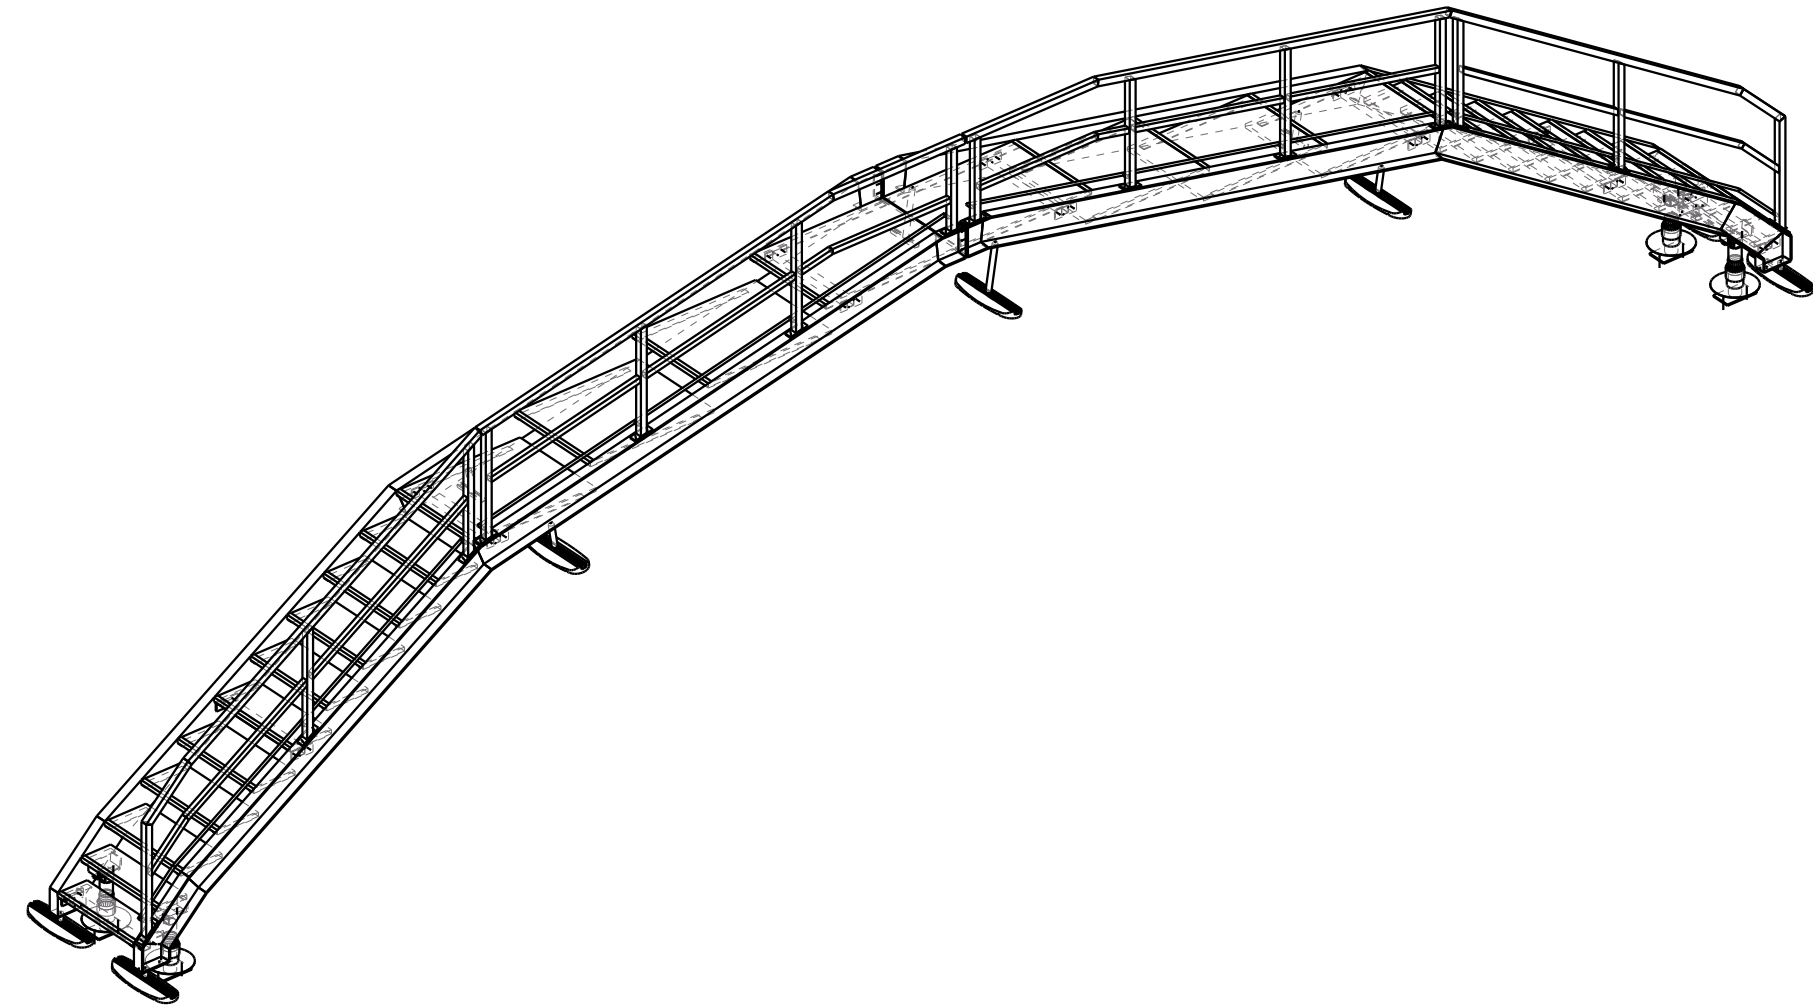
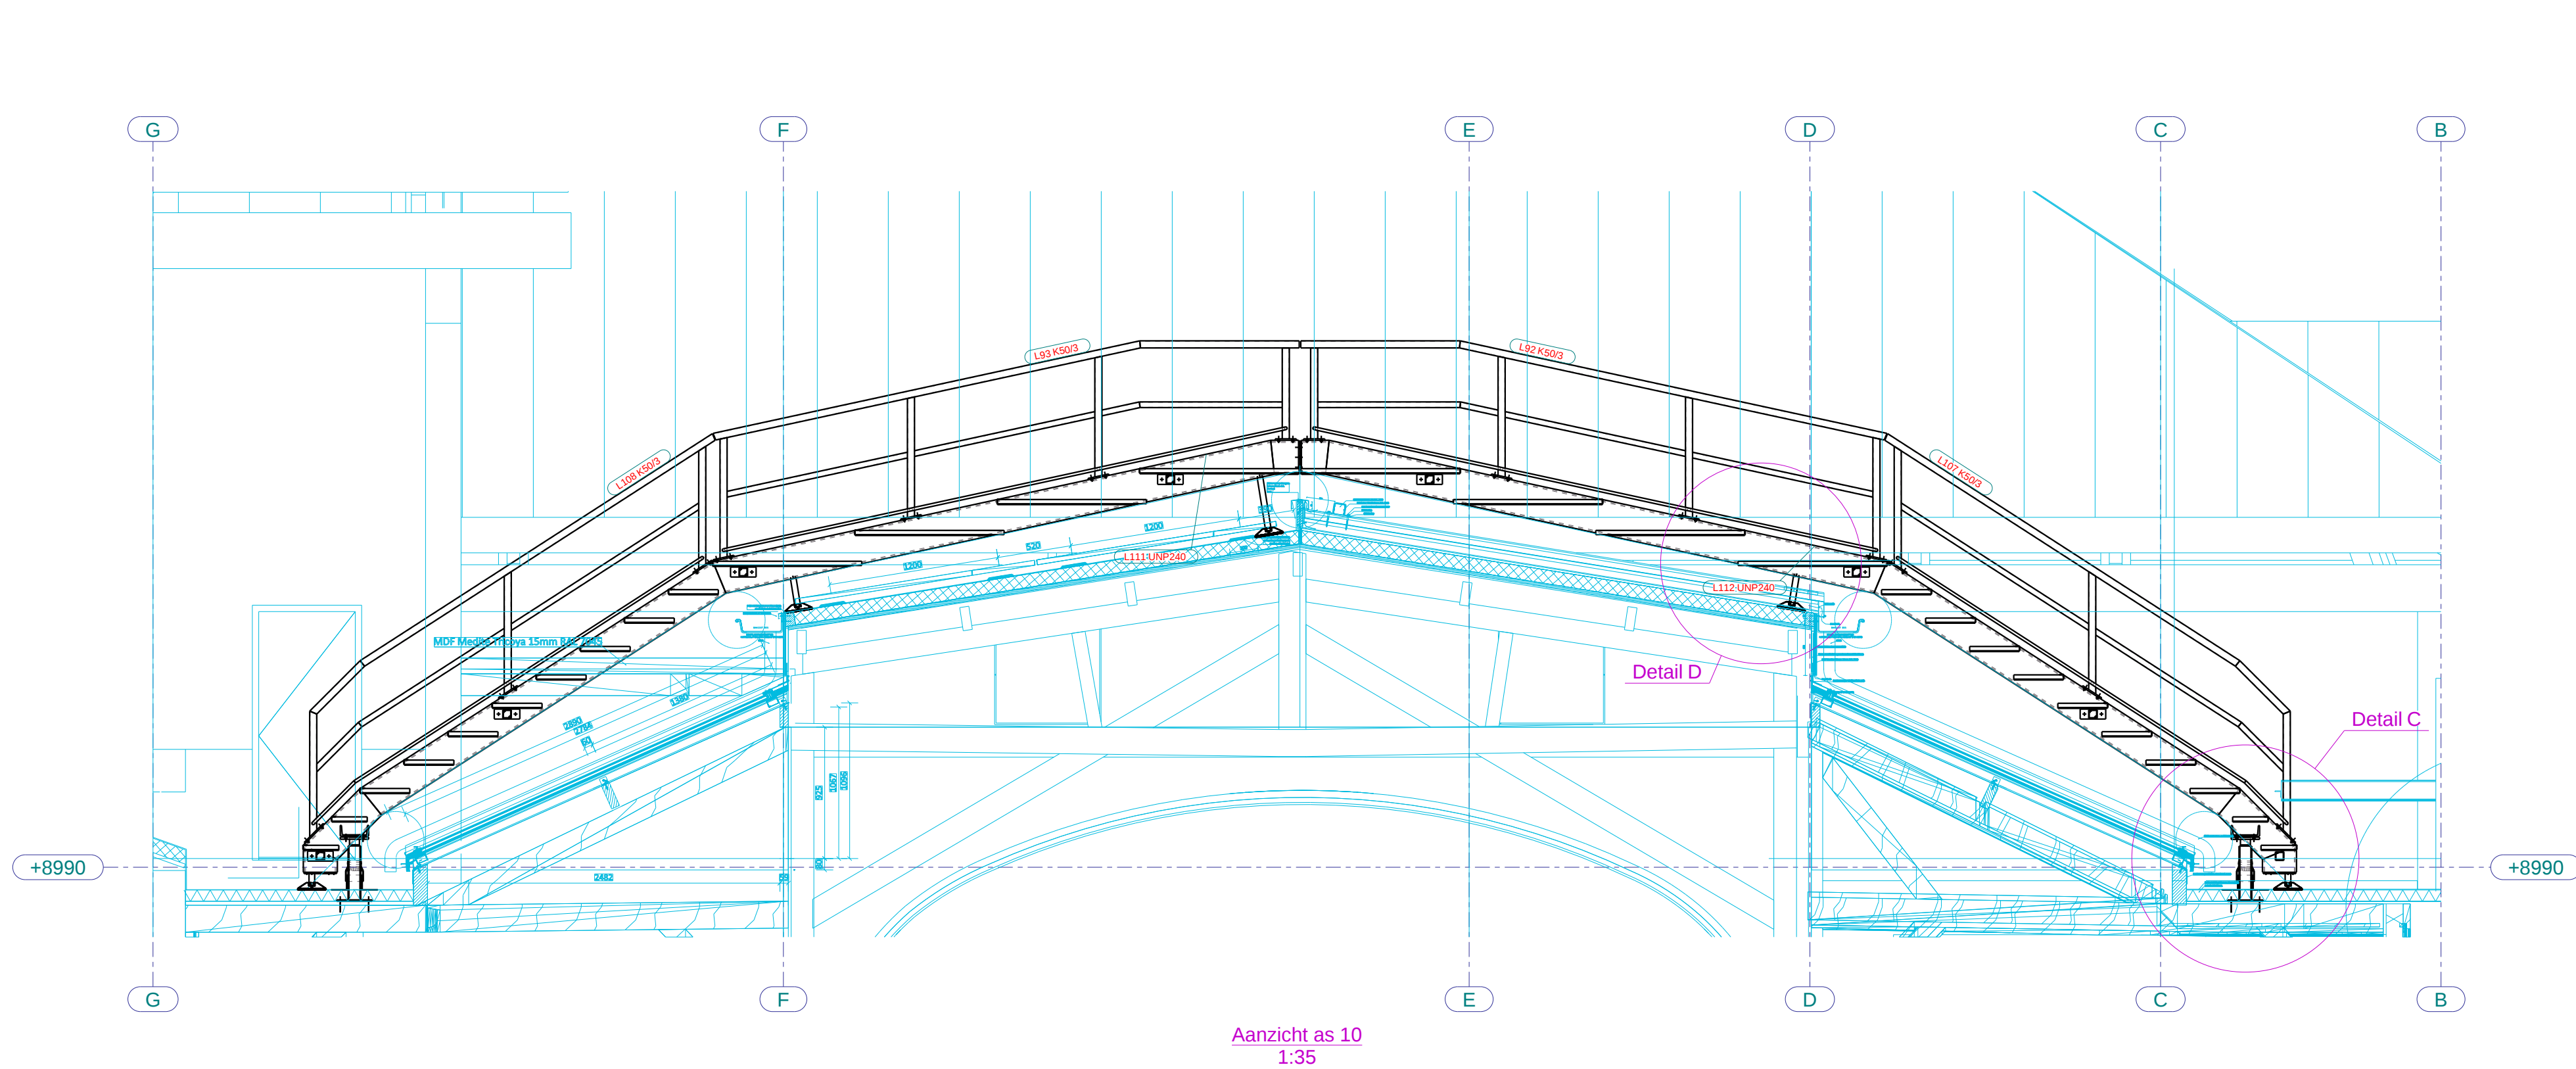


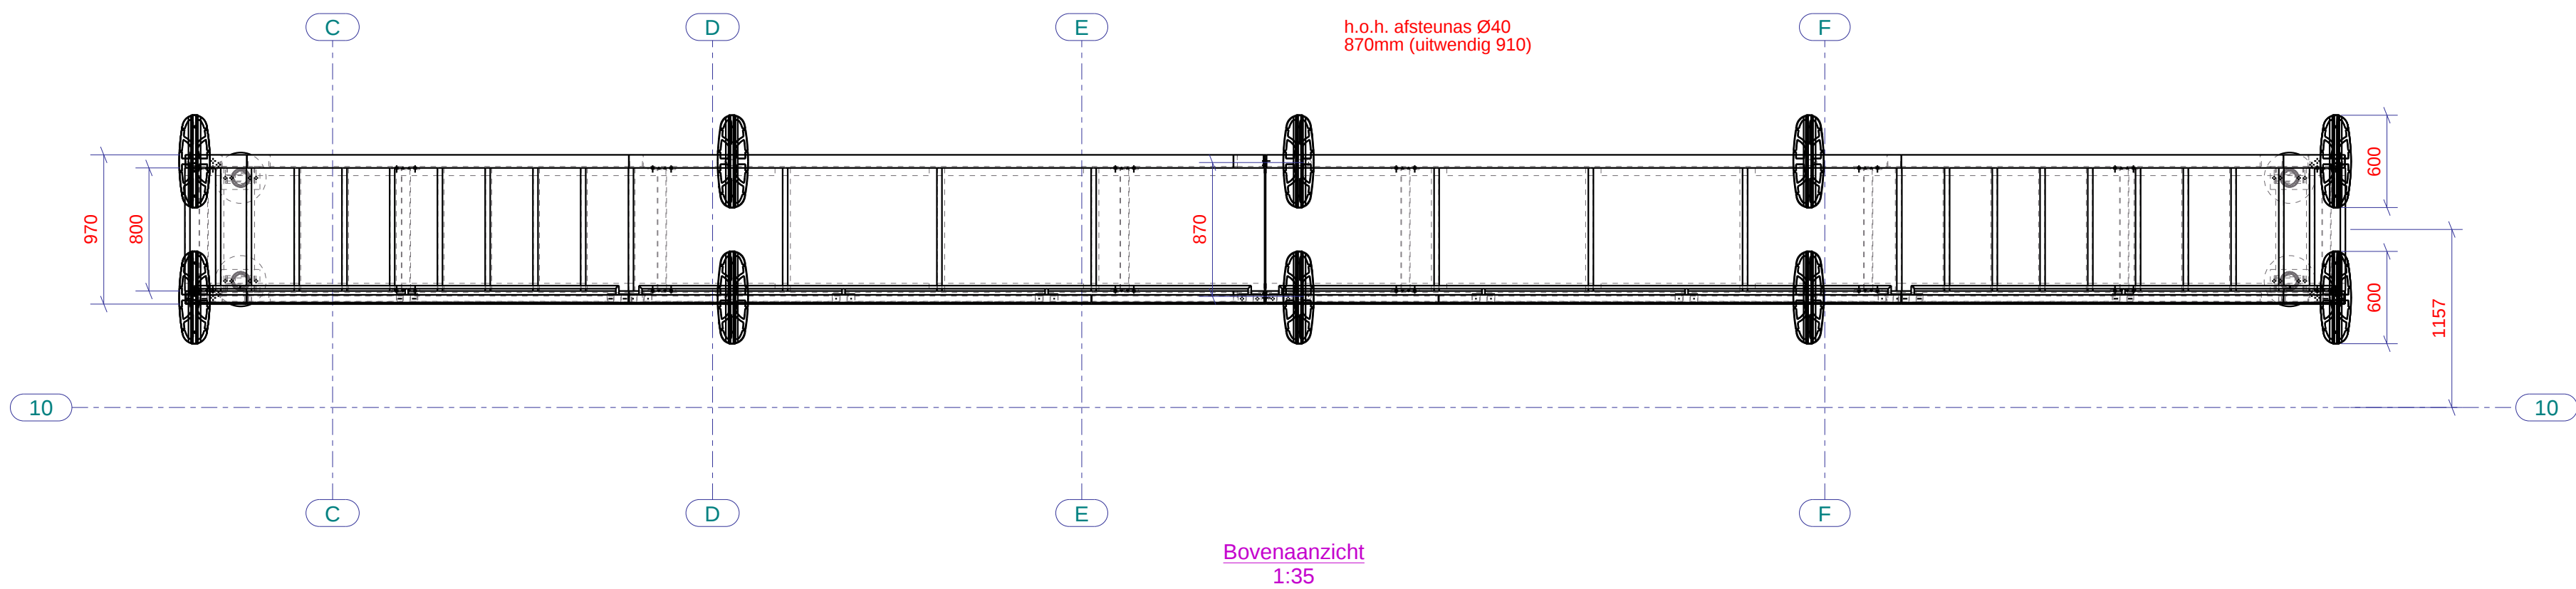



gewicht loopbrug = 1500kg
gewicht roosters = 300kg

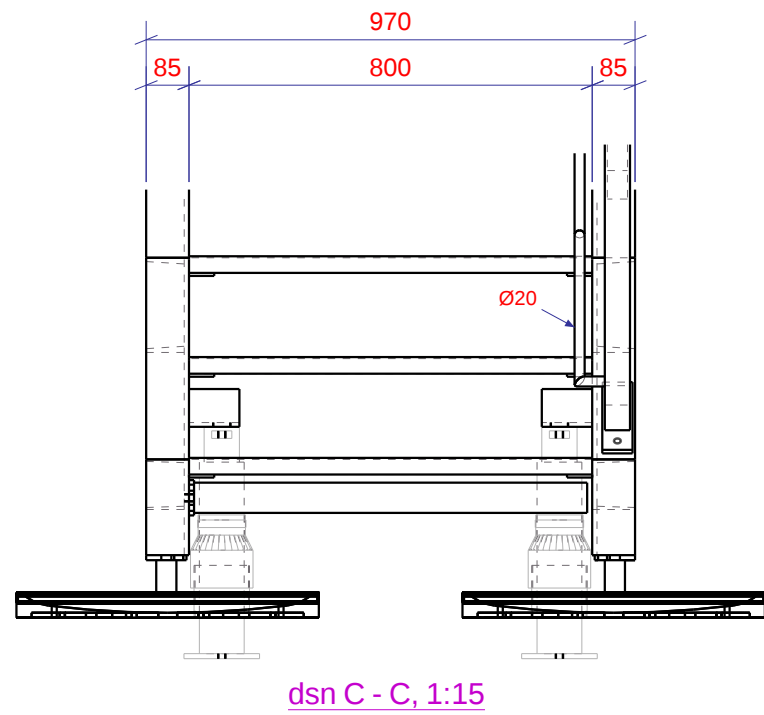

Pootje is optioneel.
In de basis gaan we uit van Walraven voet
(toelevering Salverda)

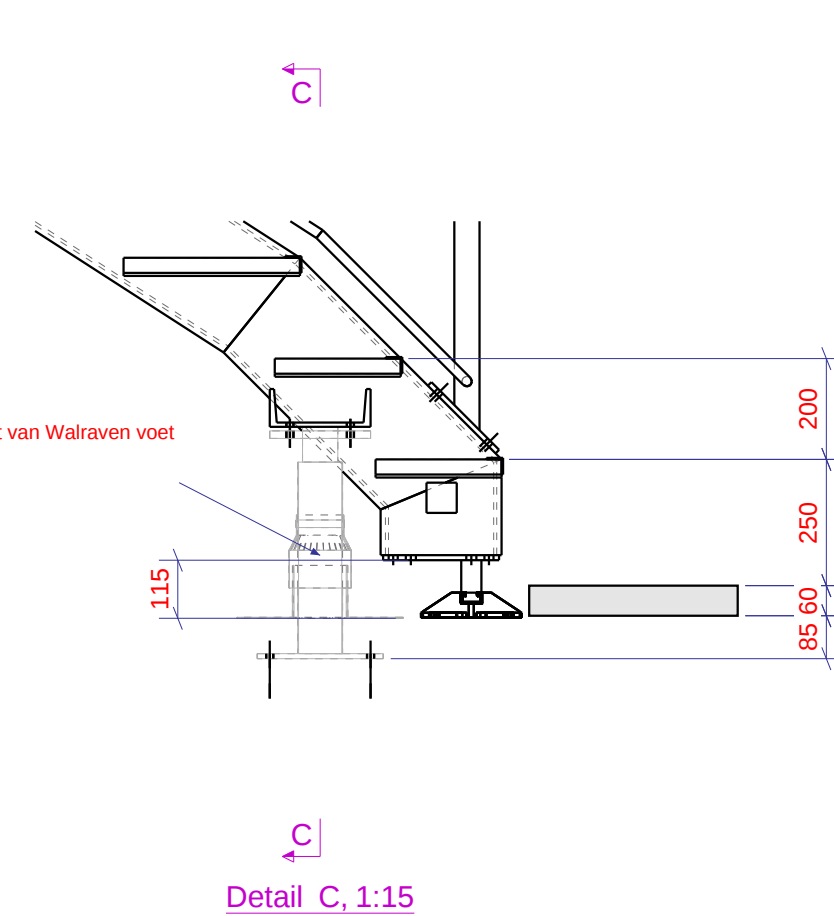

Rekening gehouden met 20cm speling tussen gebouw en brug.
Indien mogelijk dit nog iets verkleinen naar 15cm.
Dit om de eerste optrede meer in lijn te krijgen met de trap.
Of eventueel tegelpad iets uitvullen t.p.v. brugopgang

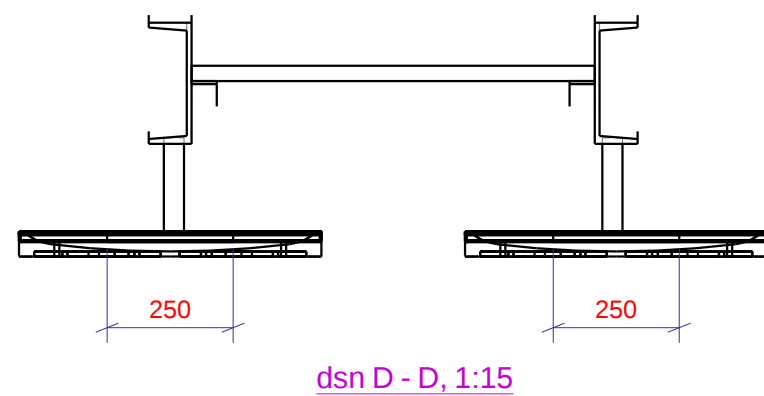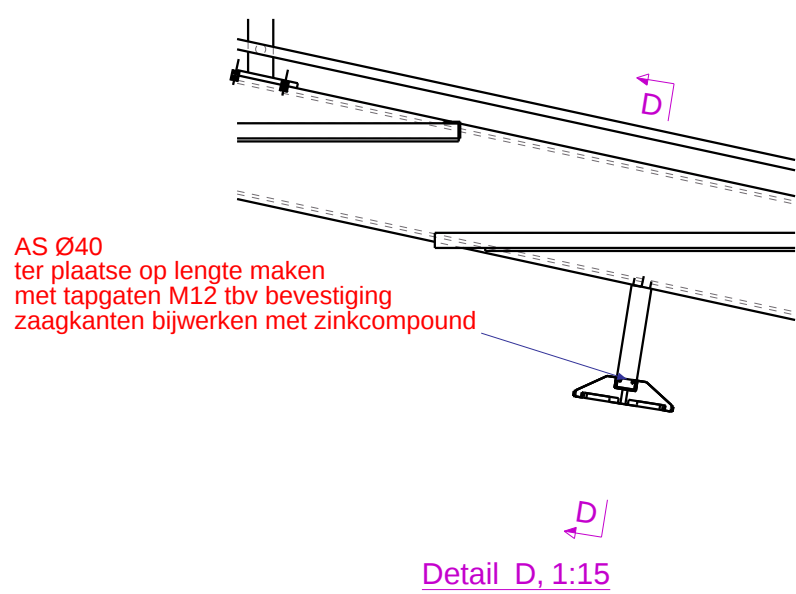

5	5	DEFINITIEF	12.01.2024	HP
4	4	VOOR AKKOORD PRODUCTIE	11.01.2024	HP
3	3	TER GOEDKEURING	14.12.2023	HP
2	2	TER GOEDKEURING	21.11.2023	HP
1	1	TER CONTROLE	07.11.2023	HP
Rev. no.	Revisie merk	Revisie omschrijving	Revisie datum	Tek.
lassen 0.6x dunst te lassen plaatdikte, 1.2x bij enkelzijdig lassen, minimaal a=5	(check anders vermeld)			
materiaalkwaliteit: S235JRG2, kokers S275JRH inkoop onder CE	(check anders vermeld)			
boutenkwaliteit 8.8, ankerkwaliteit 4.6 inkoop onder CE	(check anders vermeld)			
OPDRACHTGEVER:				
Salverda Bouw				
PROJECTNAAM:				
Artis aquarium				
WERKADRES:				
Amsterdam				
ONDERWERP:				
LOOPBRUG				
Conservering:				
therm.verzinkt				
Get.: H. Potkamp				
Datum: 07/11/2023				
Schaal: 1:15 1:35 1:50				
Project nr.: 22-075				
Tekening nr.: 6 [12]				
Formaat: 831x564				
Fabricage volgens:				
NEN-EN 1090-1:2009+A1:2011				
Uitvoeringsklasse: EXC2				
Tolerantieklasse: 1				
Cert: 0620-CPR-84302/02				

COMPANJEN
CONSTRUCTIES B.V.

Rondweg 17
8091 XA Wezep

Tel: 038-3758021
Fax: 038-3758362

www.companjenconstructies.nl

tekenkamer@companjenconstructies.nl



Tekla Versie 2022 model

22-075 Artis

geplot op 12.01.2024