




Bevestigingsregels in staal gemonteerd

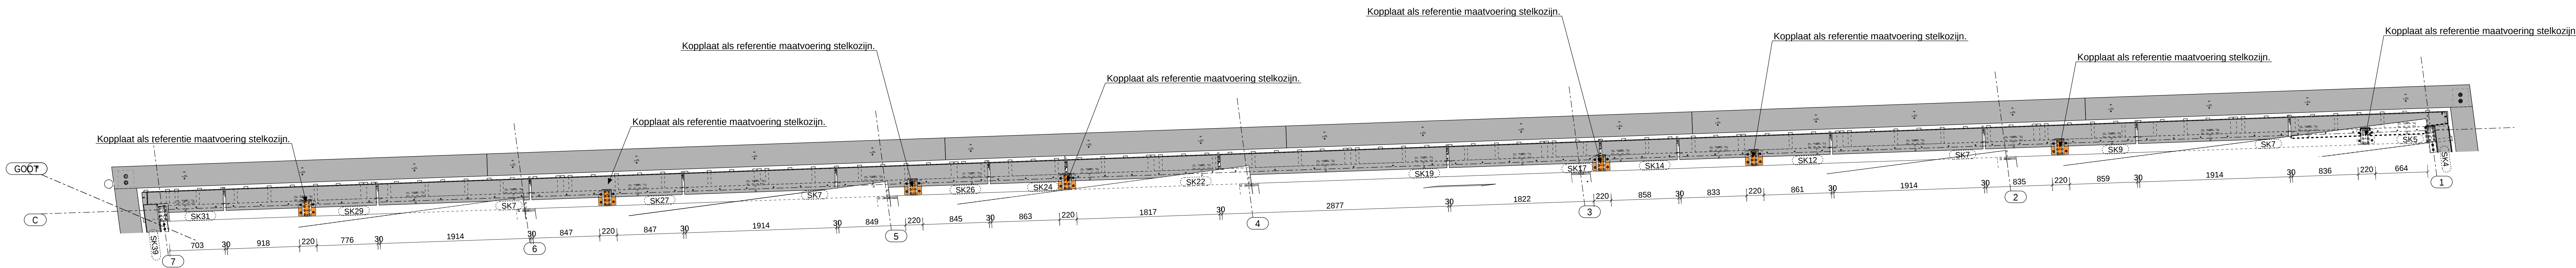


Stelkozijnen boven As C (Aanzicht vanaf onder) 1:30

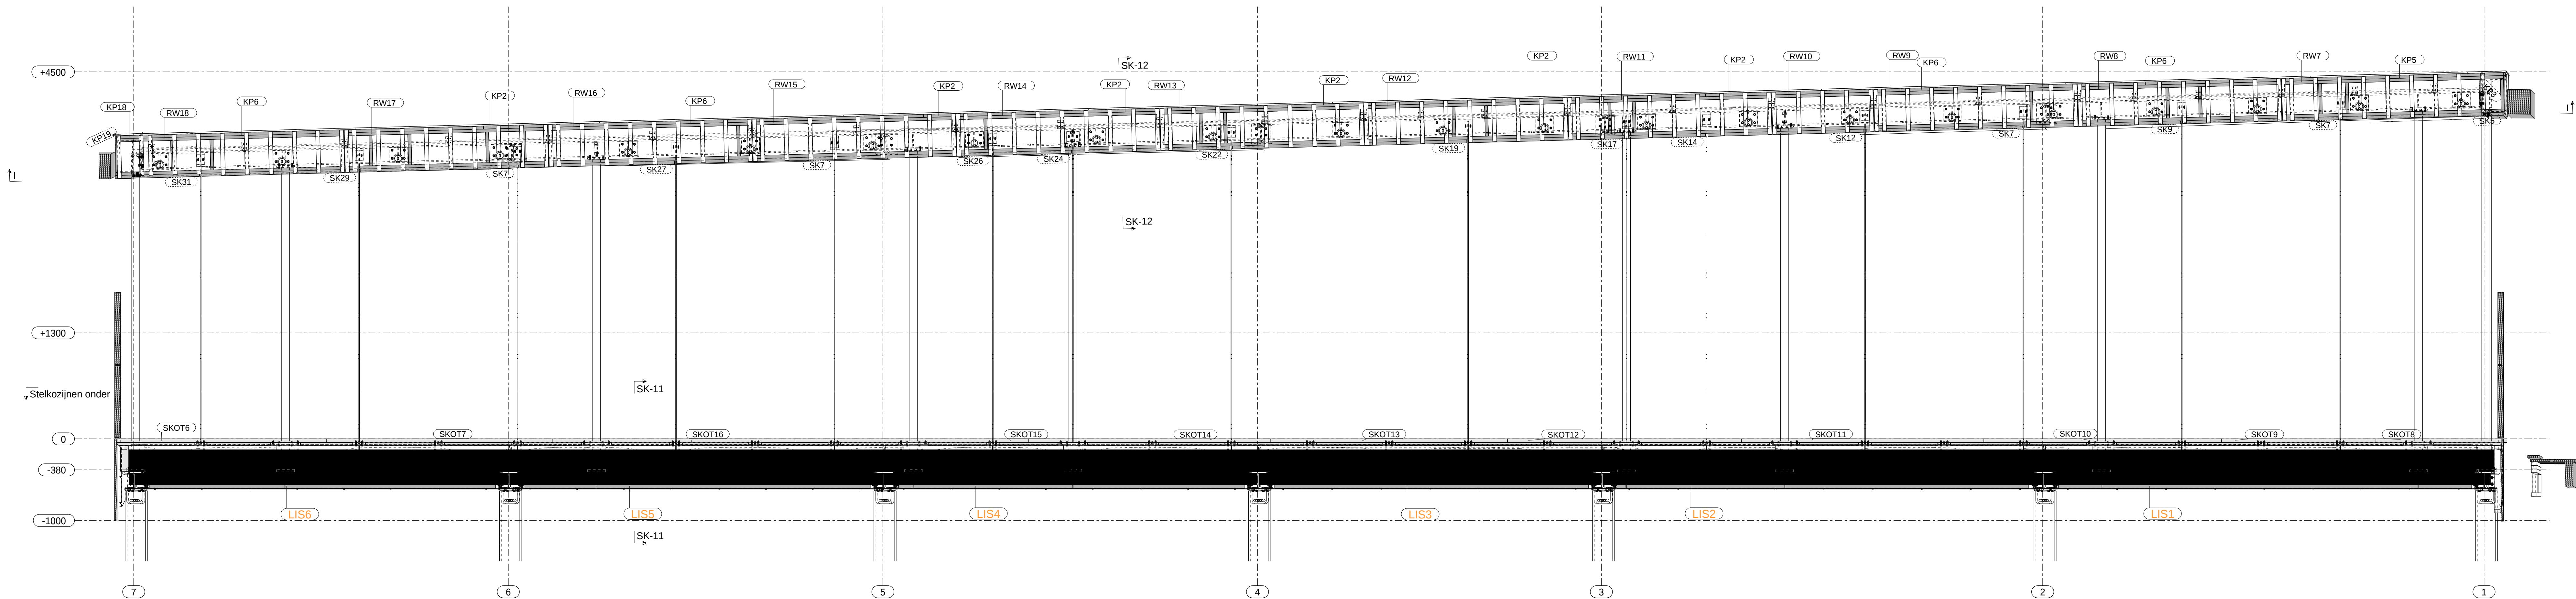


Aanzicht AS C

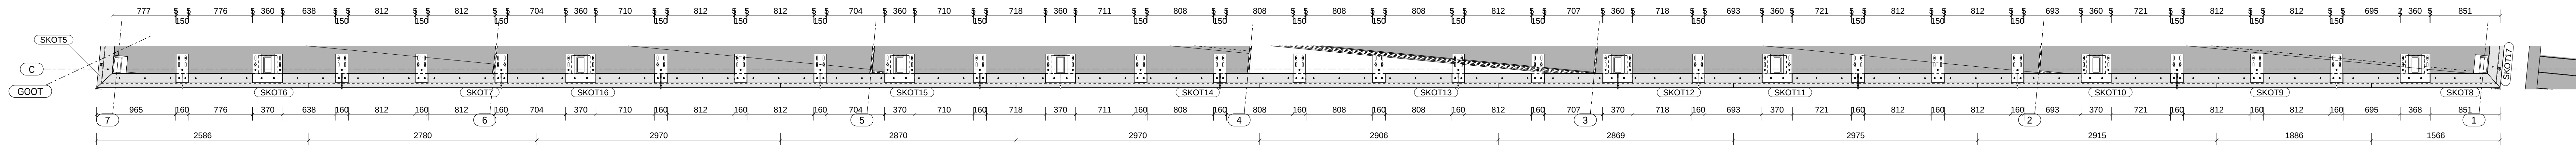


Stelkozijnen onder AS 1

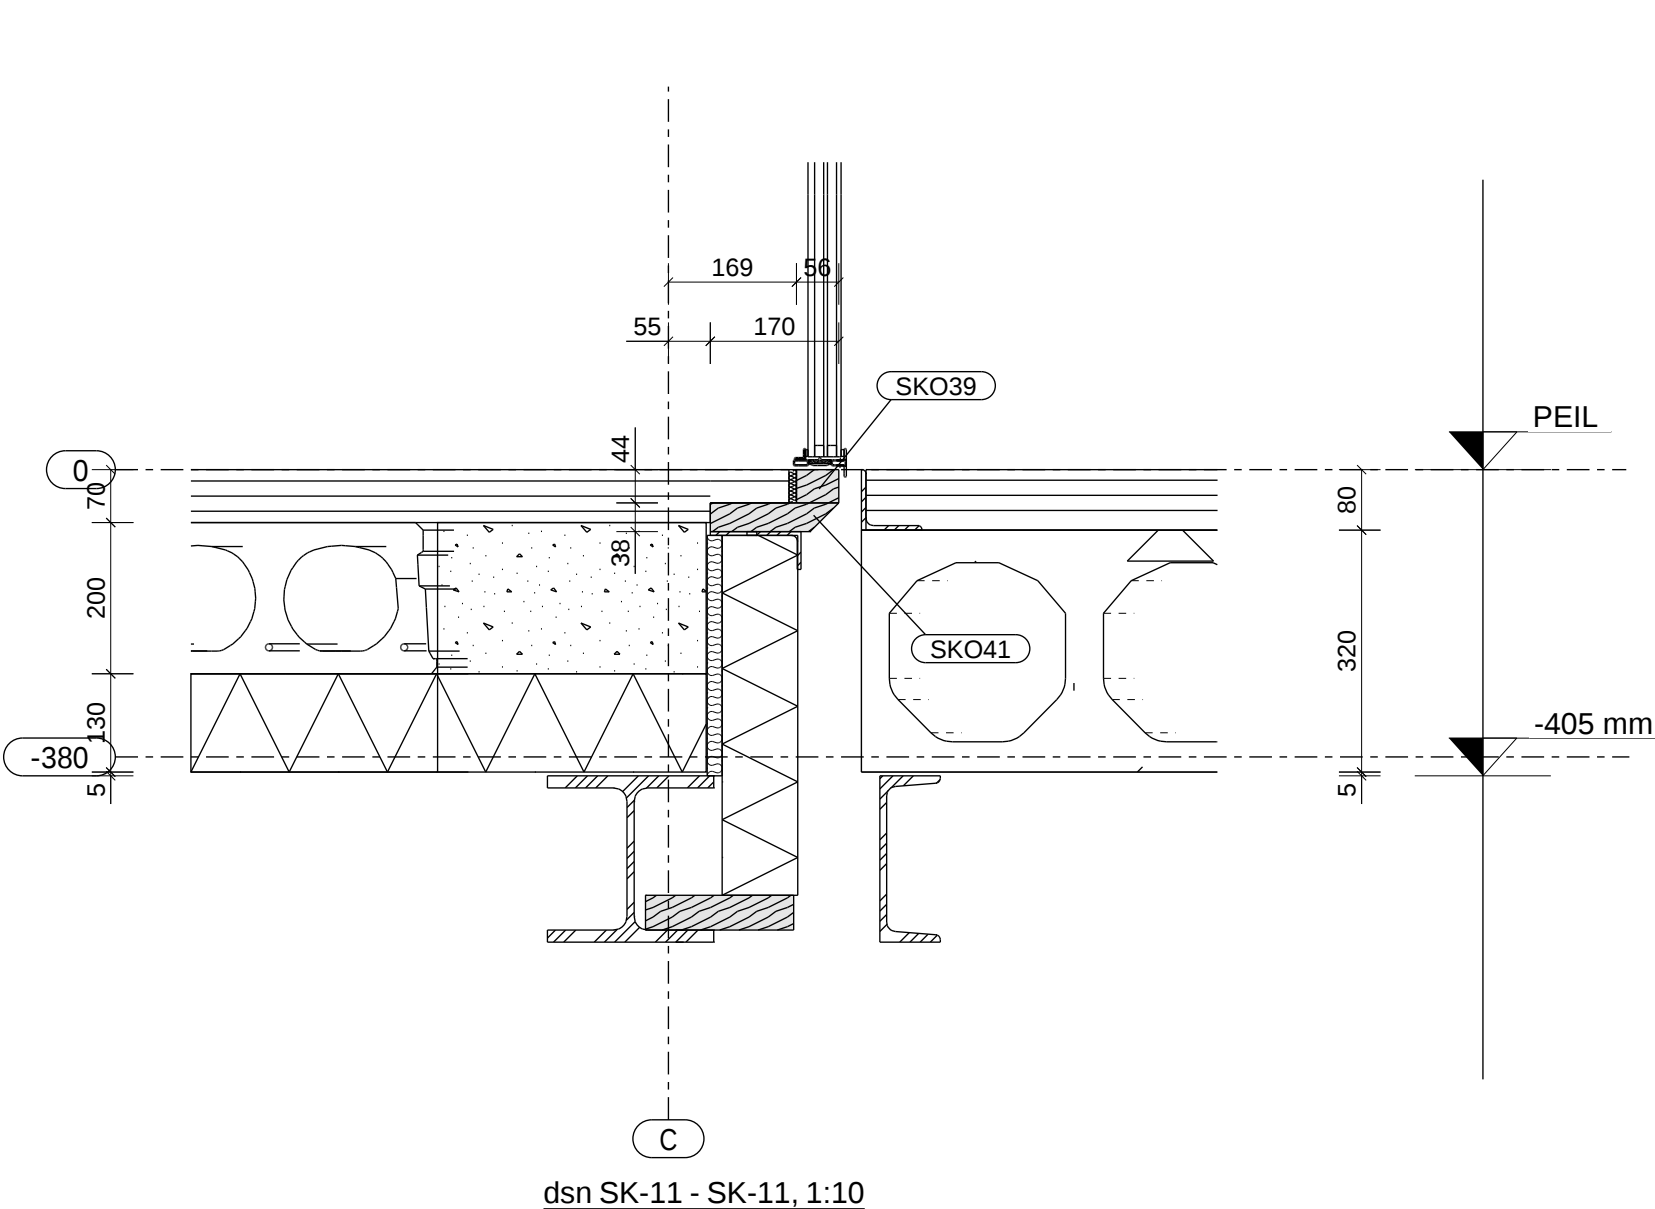

dsn SK-11 - SK-11, 1:10

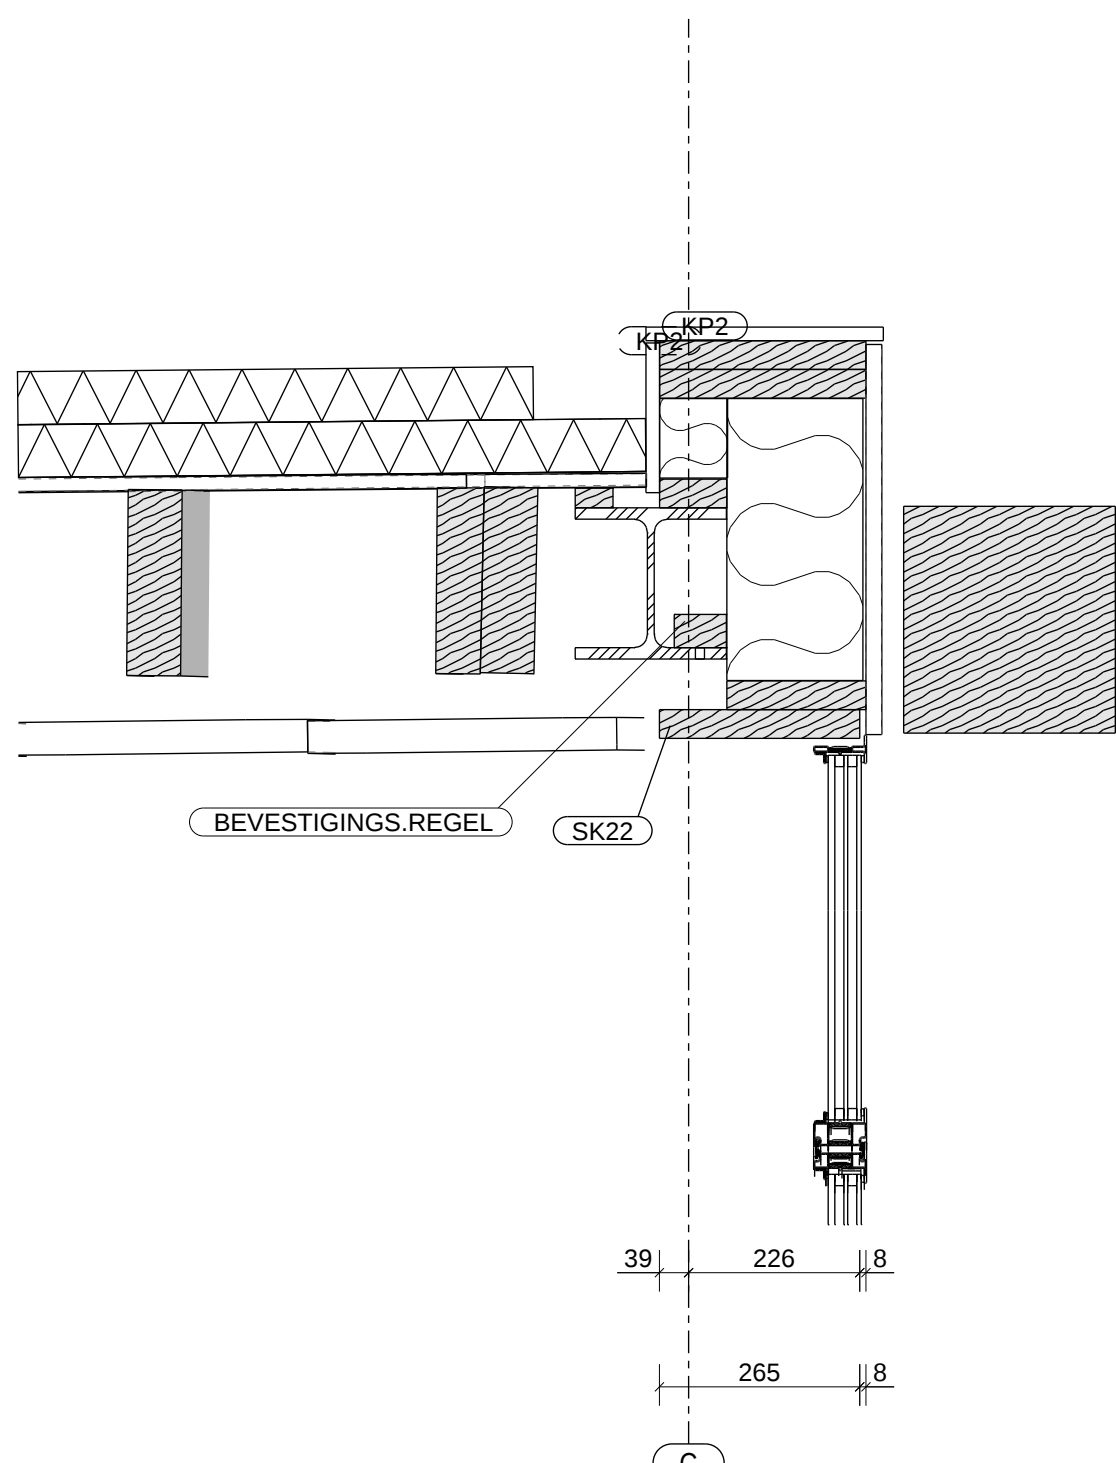

dsn SK-12 - SK-12, 1:10

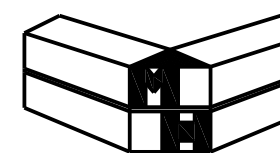

MEERKERK HOUTBOUW B.V.
Producent van prefab houten gebouwen

Helling 22
3371 EZ Hardinxveld - Giessendam
tel: 0184-670176

fax: 0184-670165
info@meerkerkhoutbouw.nl
www.meerkerkhoutbouw.nl

Code	Wijziging	Dat.	Ont.	Acc.
A	Aanvulling merken rekweten en koppelstukken	25.02.2025	G.S.	V.C.
B	Aanvulling voor PRODUCTIE	04.03.2025	G.S.	V.C.

Project: **HITO Beach House - Houtwerk**
Opdrachtgever: **Meerkerk Houtbouw**

Ontwerper: **Werktekening Stelkozijnen AS C**

Projectnummer: **MRKH-24.023** Formaat: **A0**
Beeldnummer: **1:1** Schaal: **1:10**

Ont. Acc. Datum: **31/01/2025** Filenummer: **MRKH-24.023.UV**

UITVOERING



VAC engineering
Koningstraat 9
4515 AL IJzendoorn
T: +31 187 40 18 12
E: info@vacengineering.nl
W: www.vacengineering.nl