
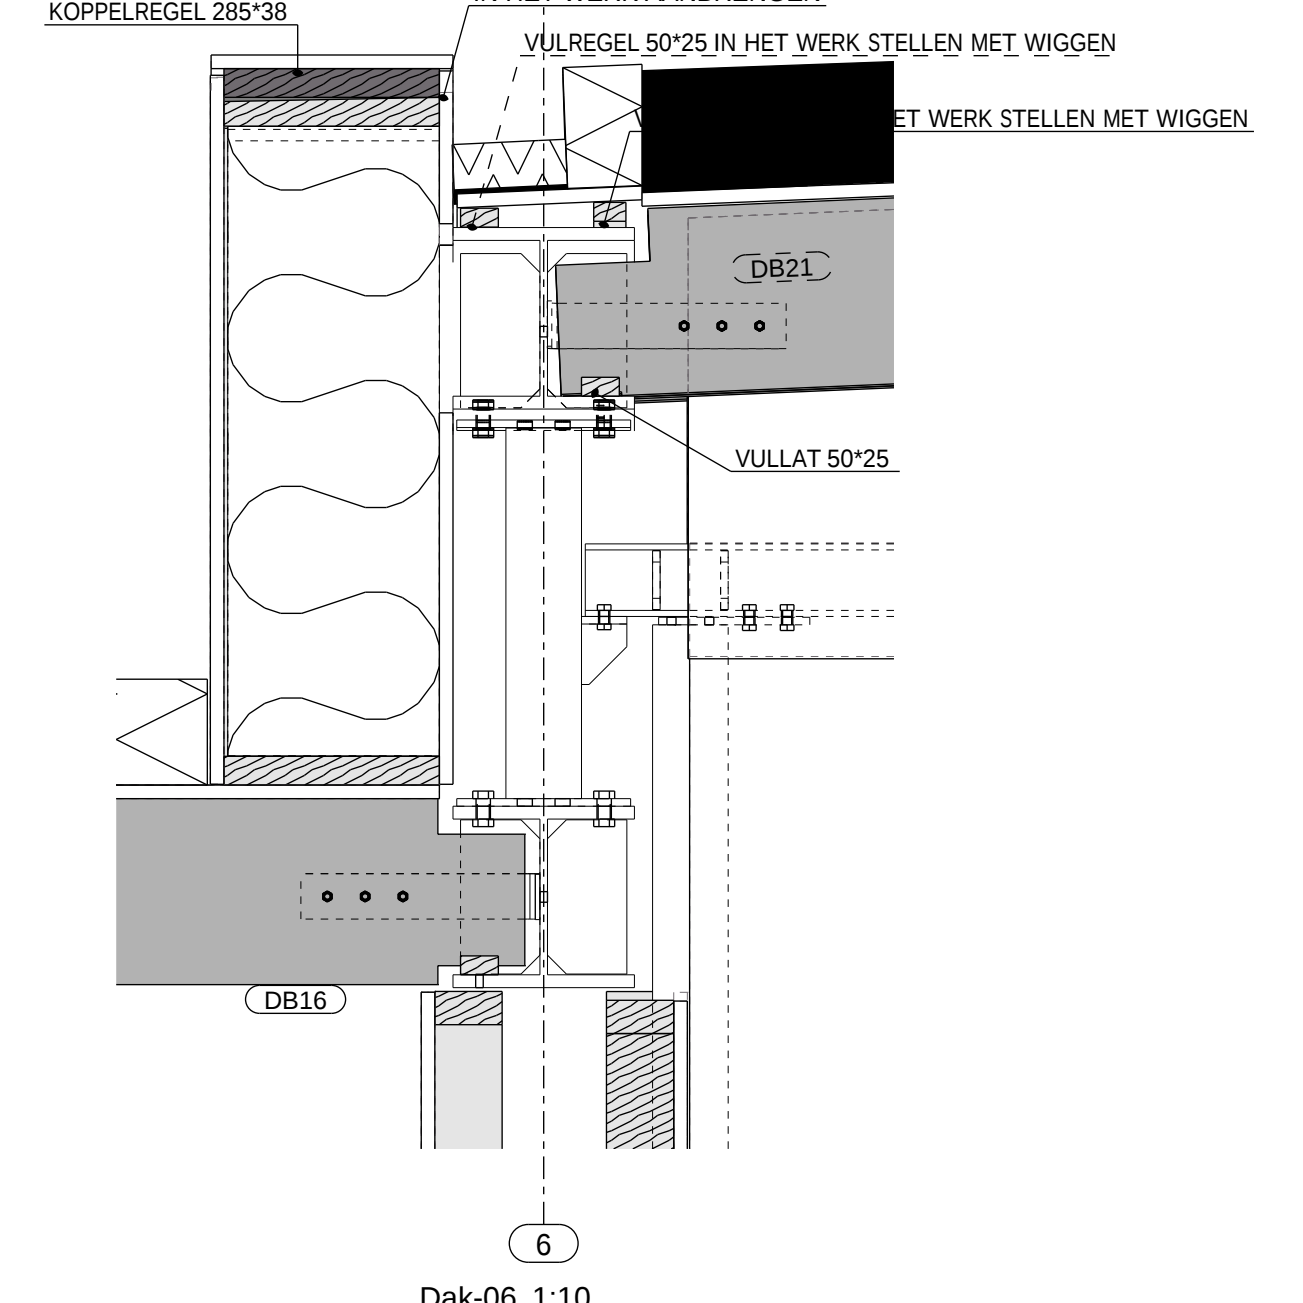
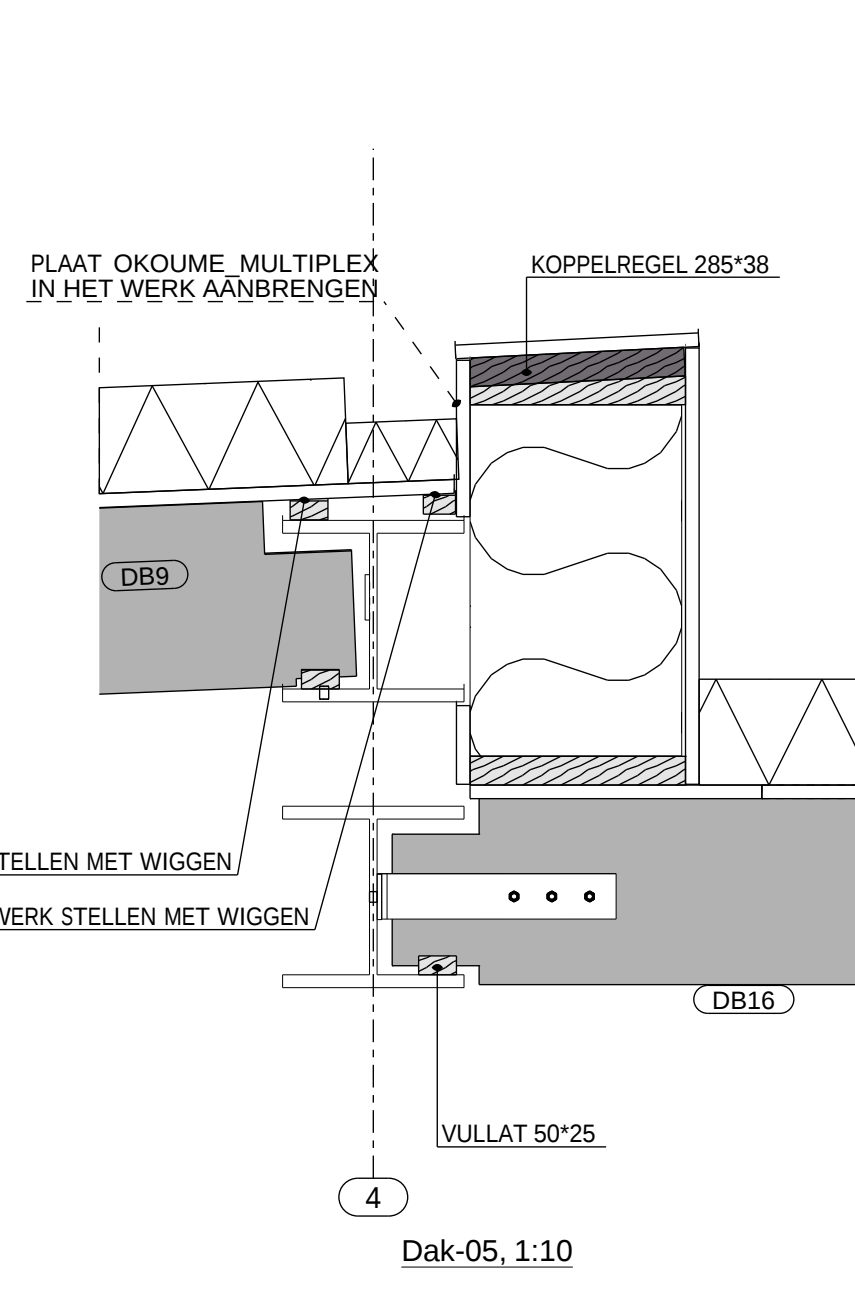
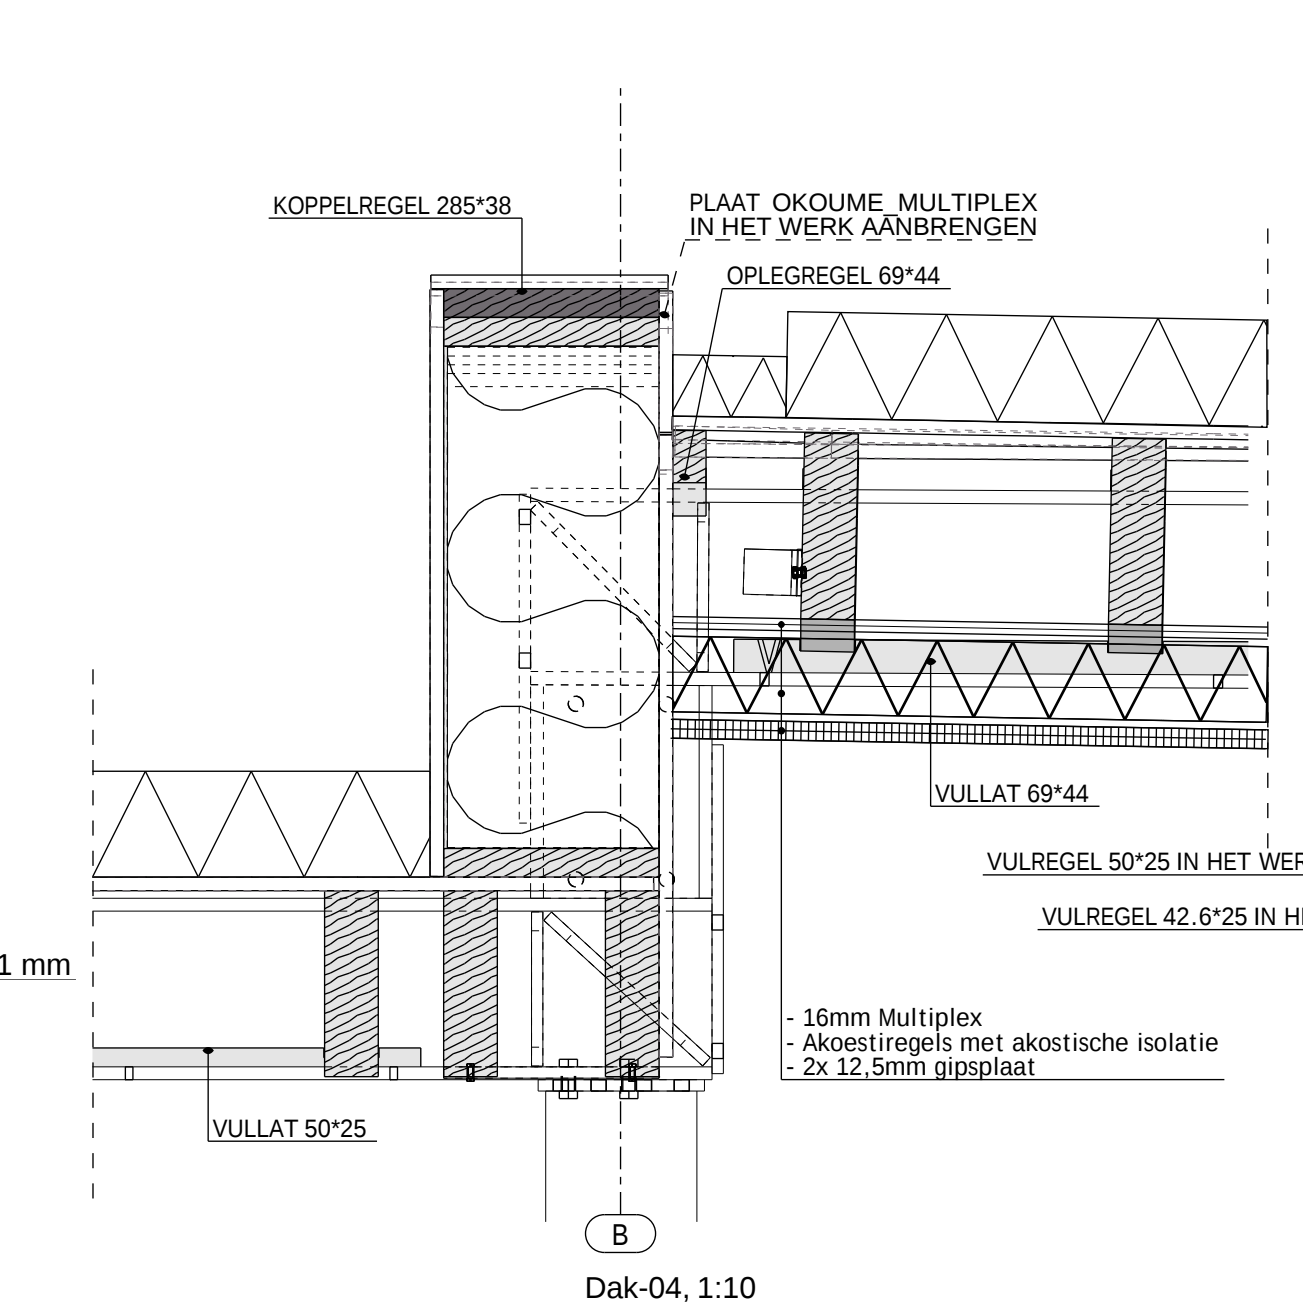
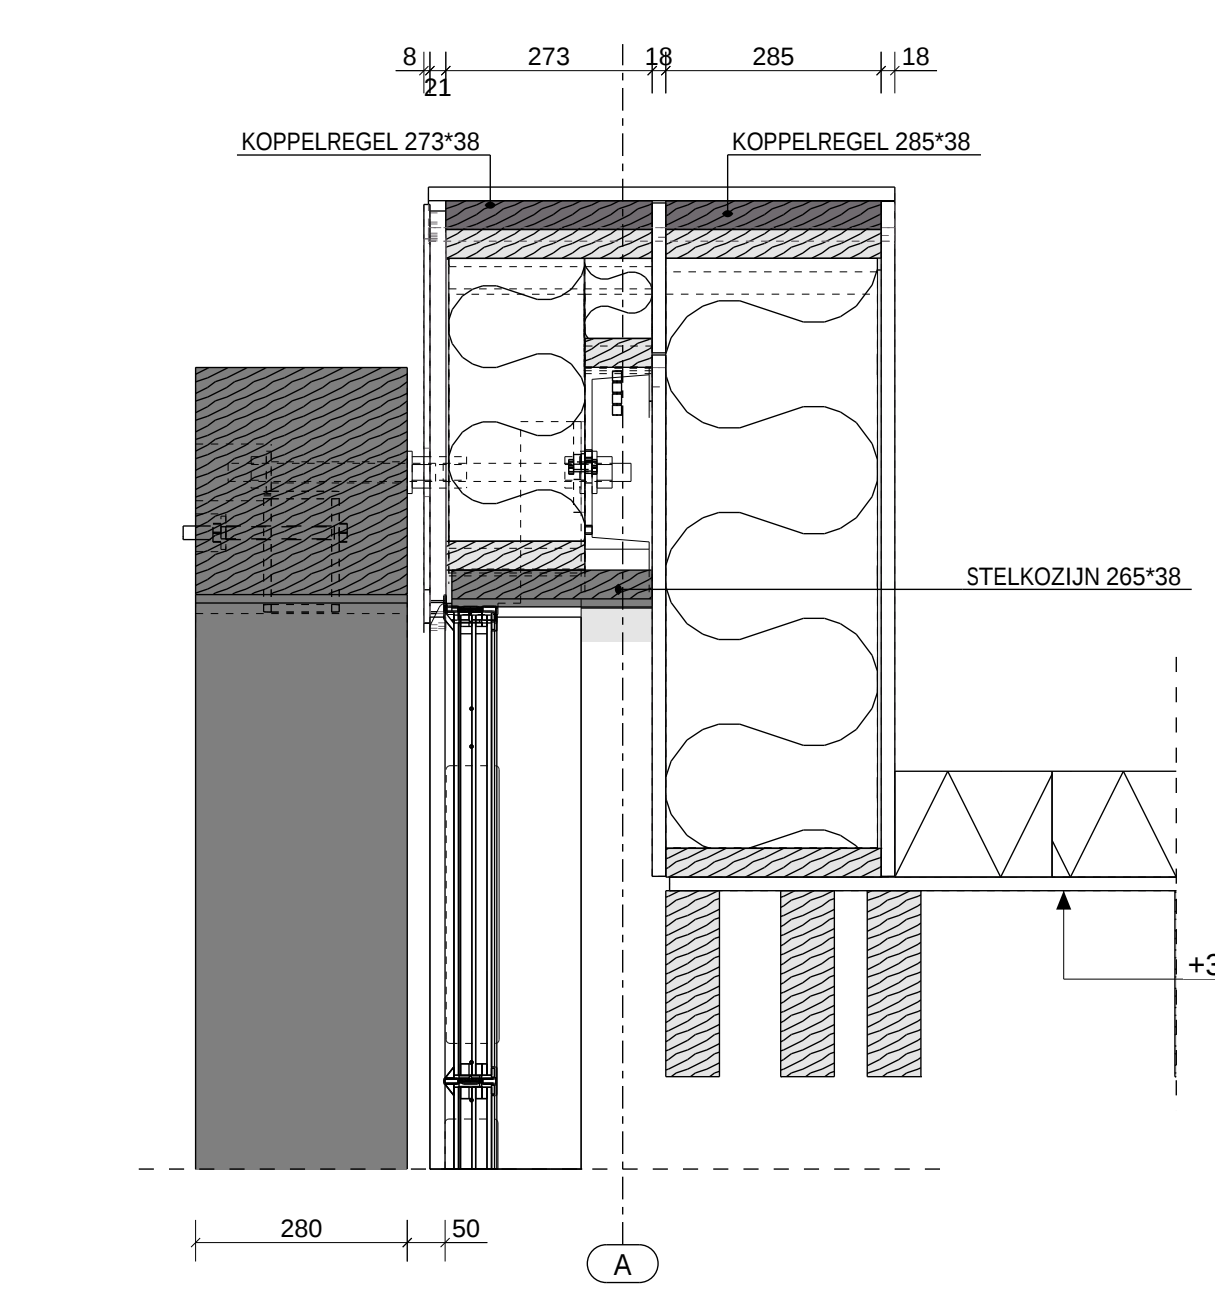
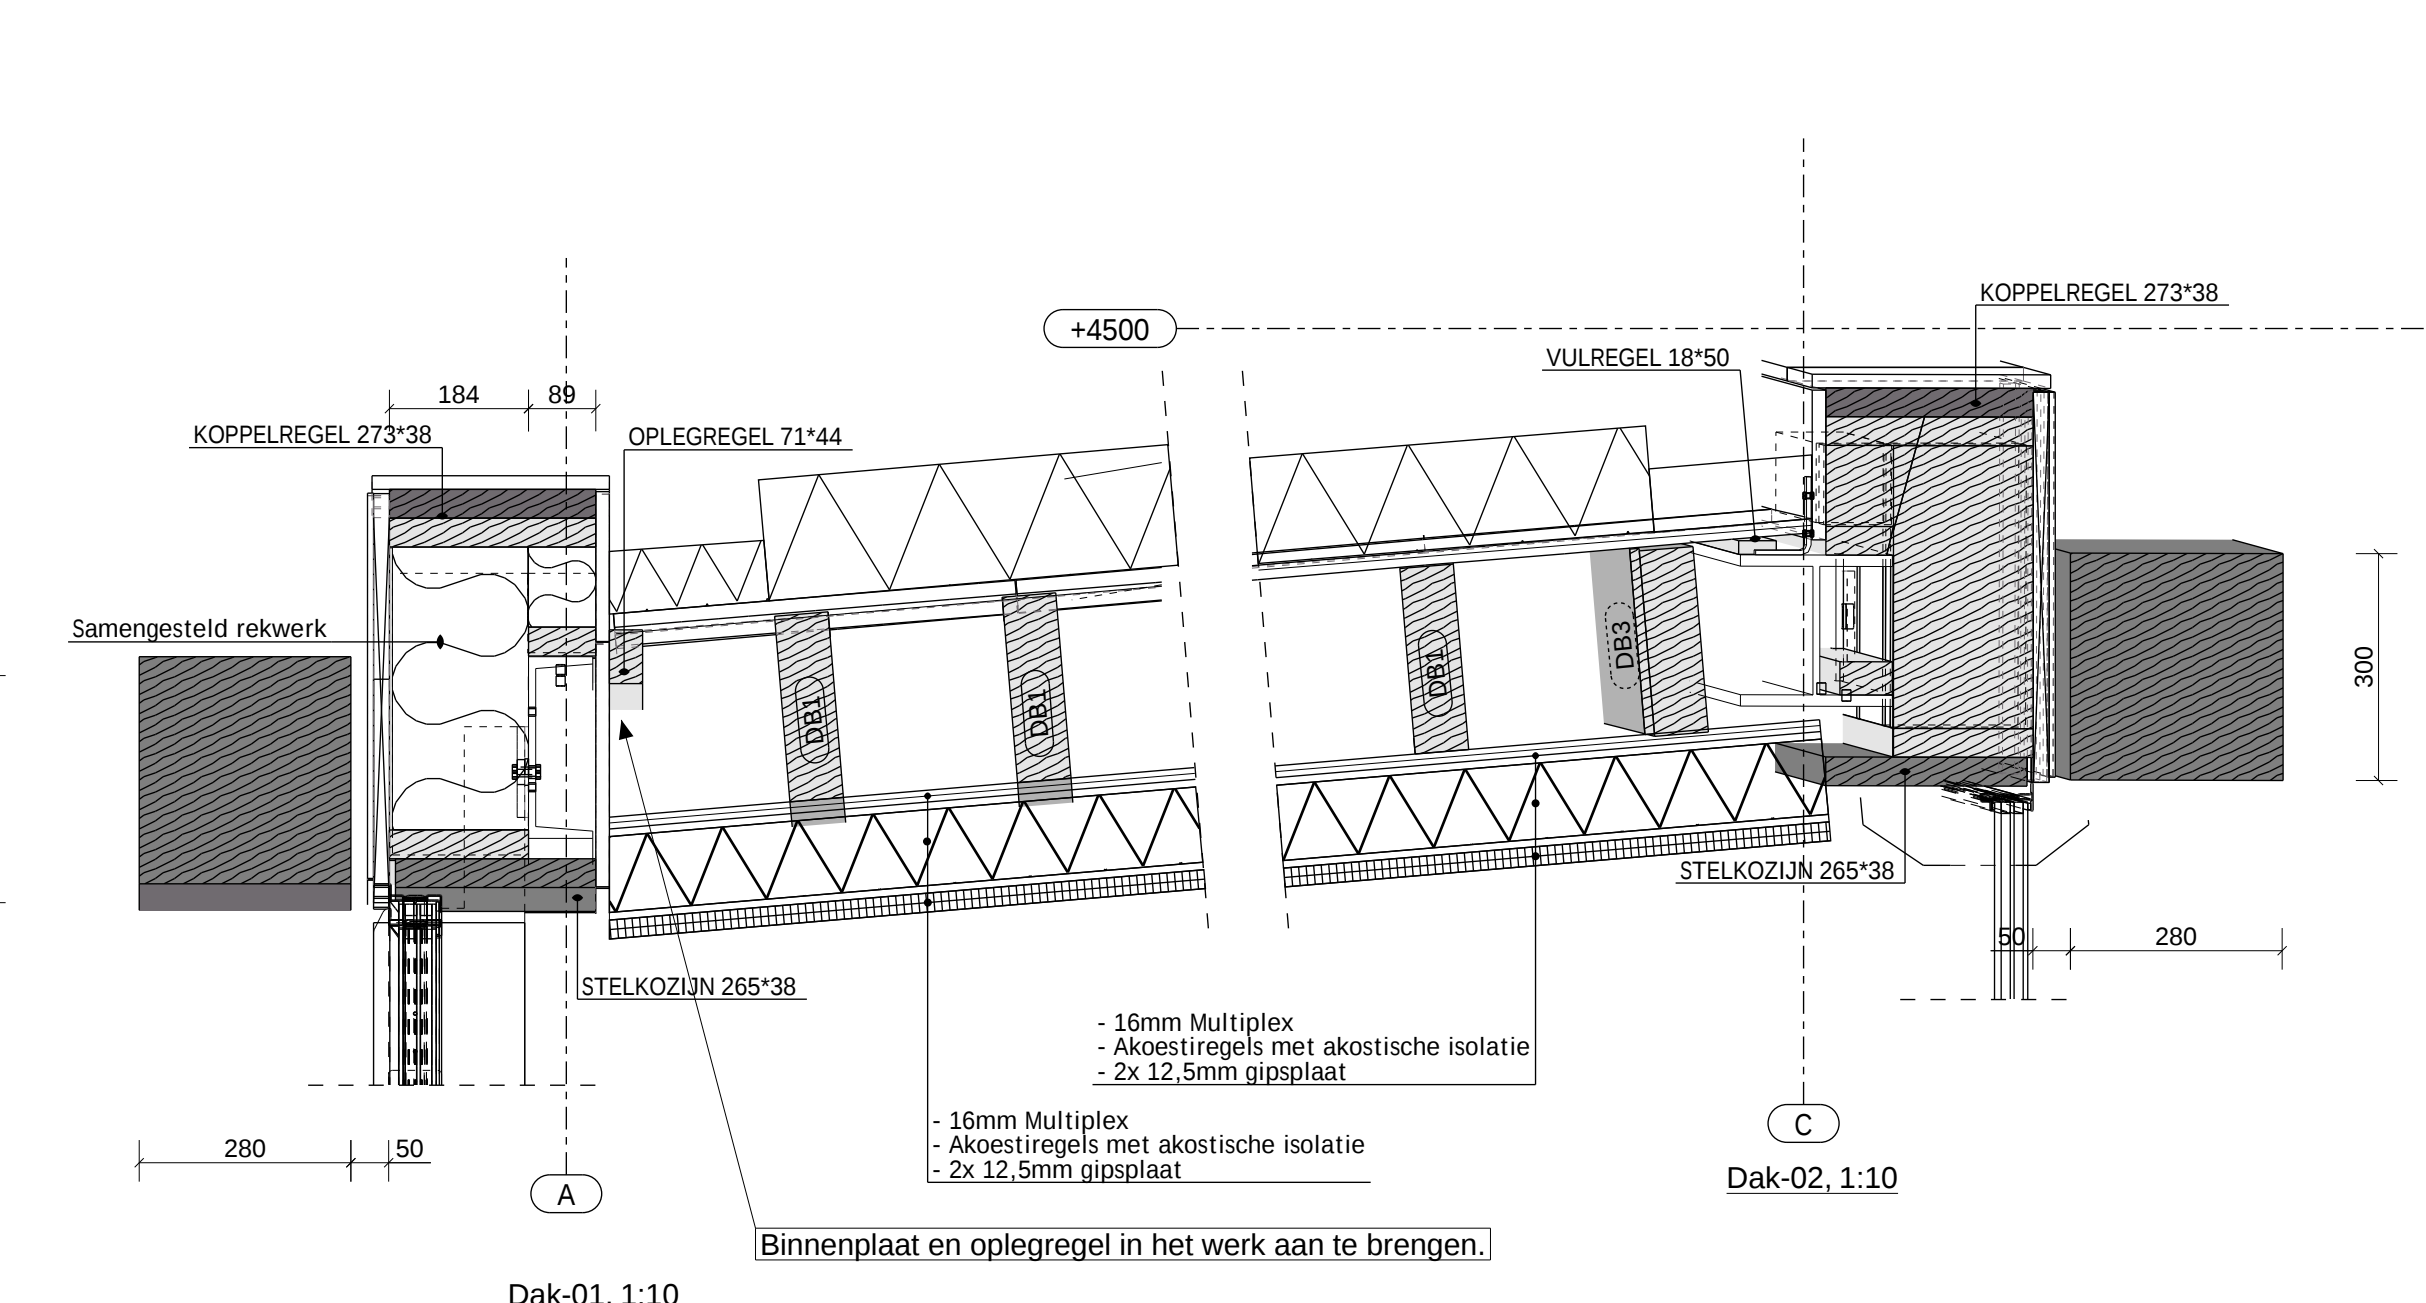
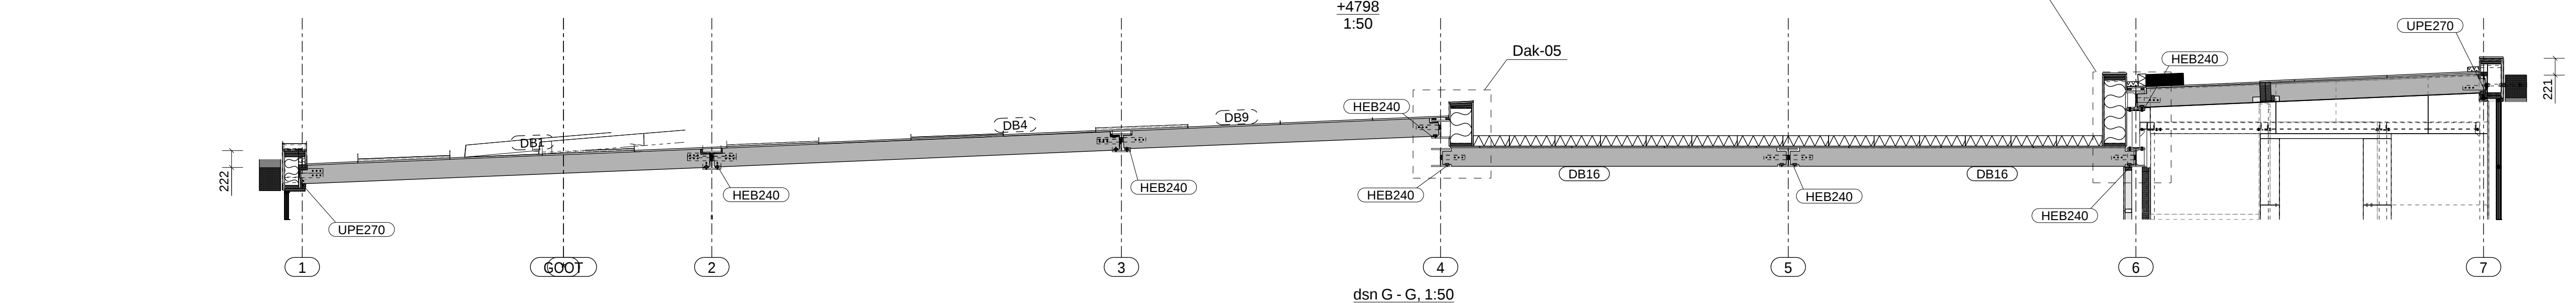
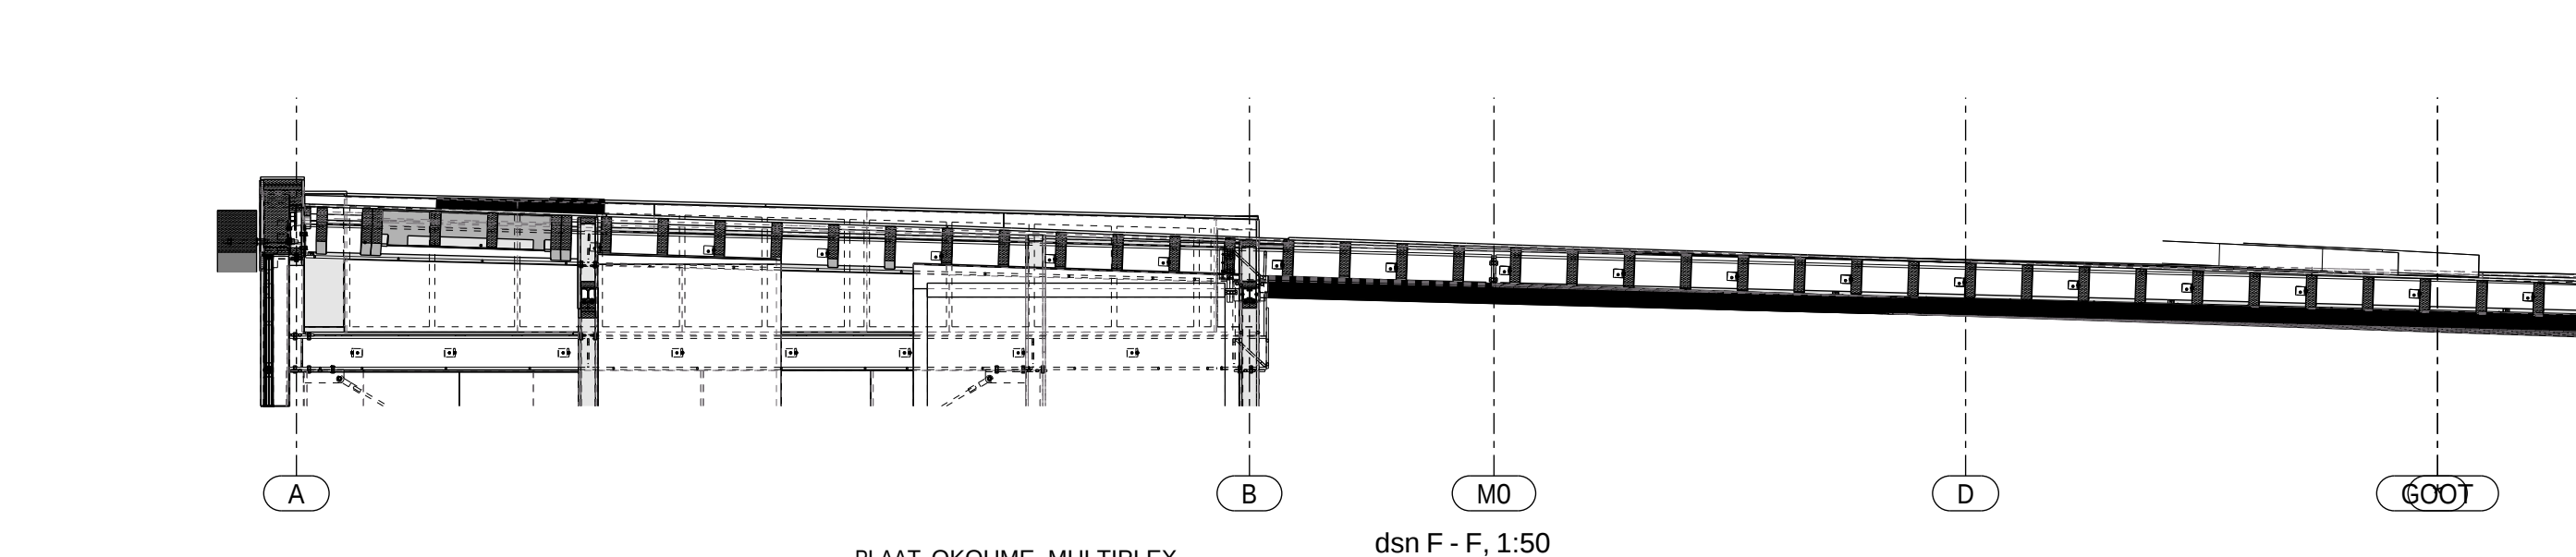
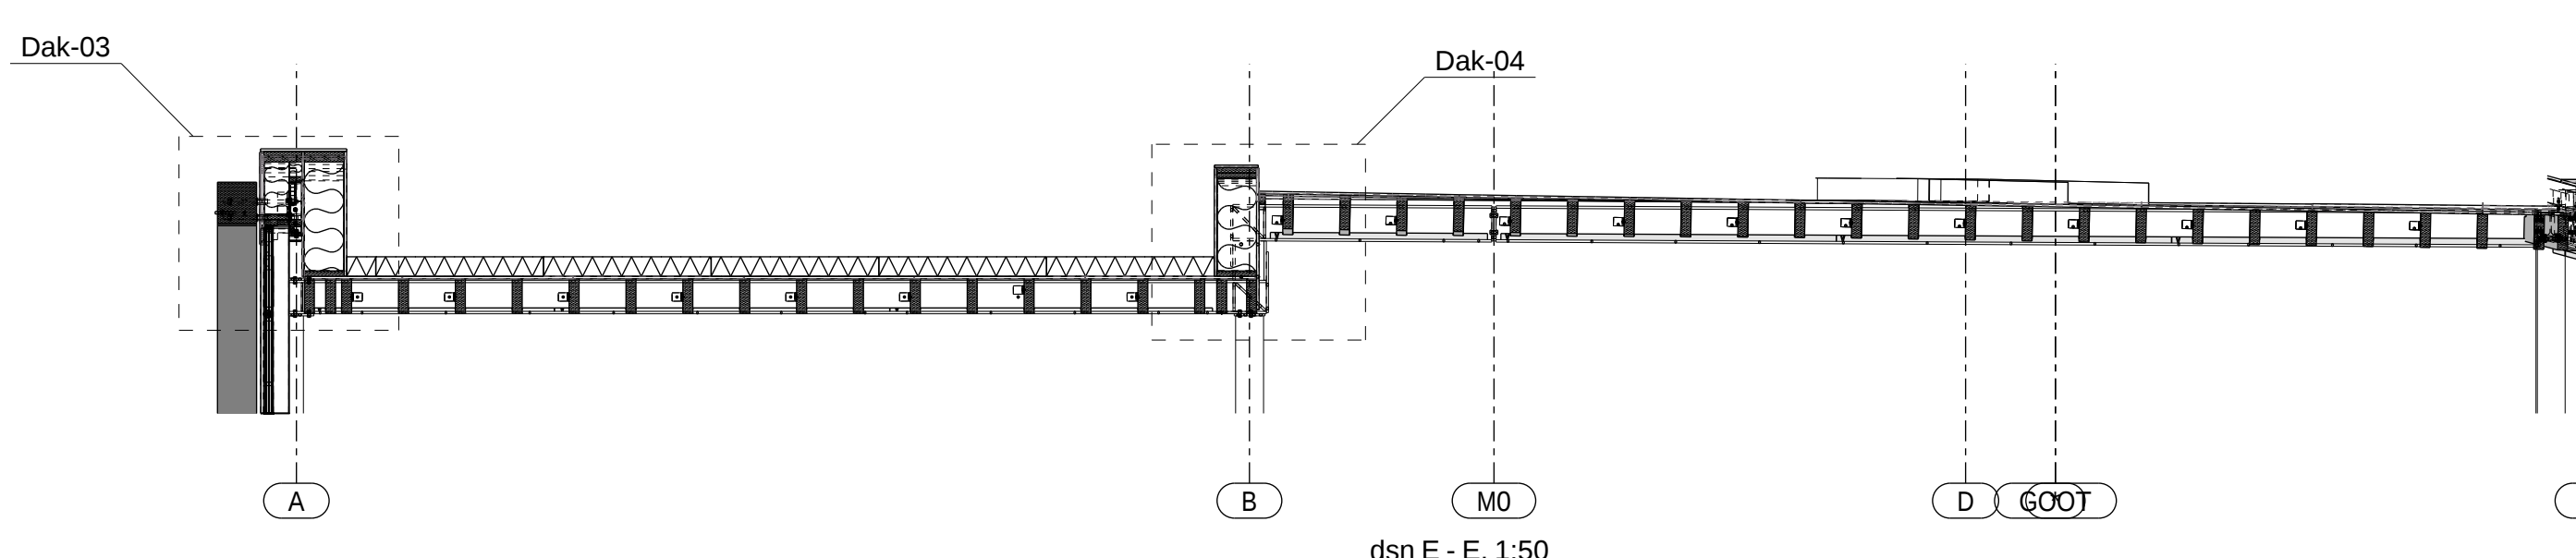
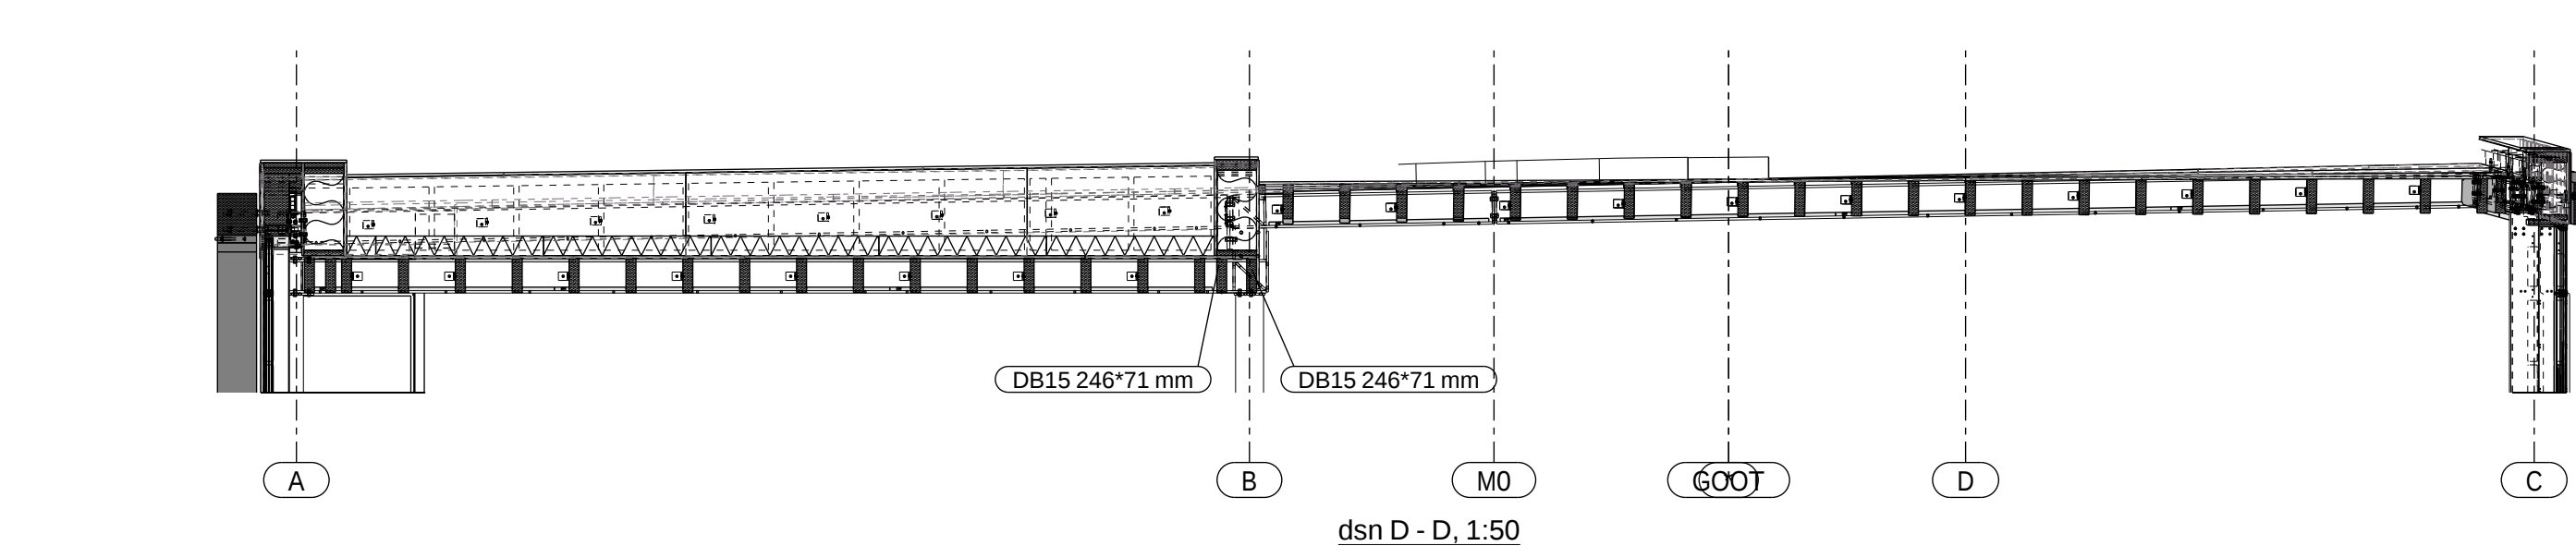
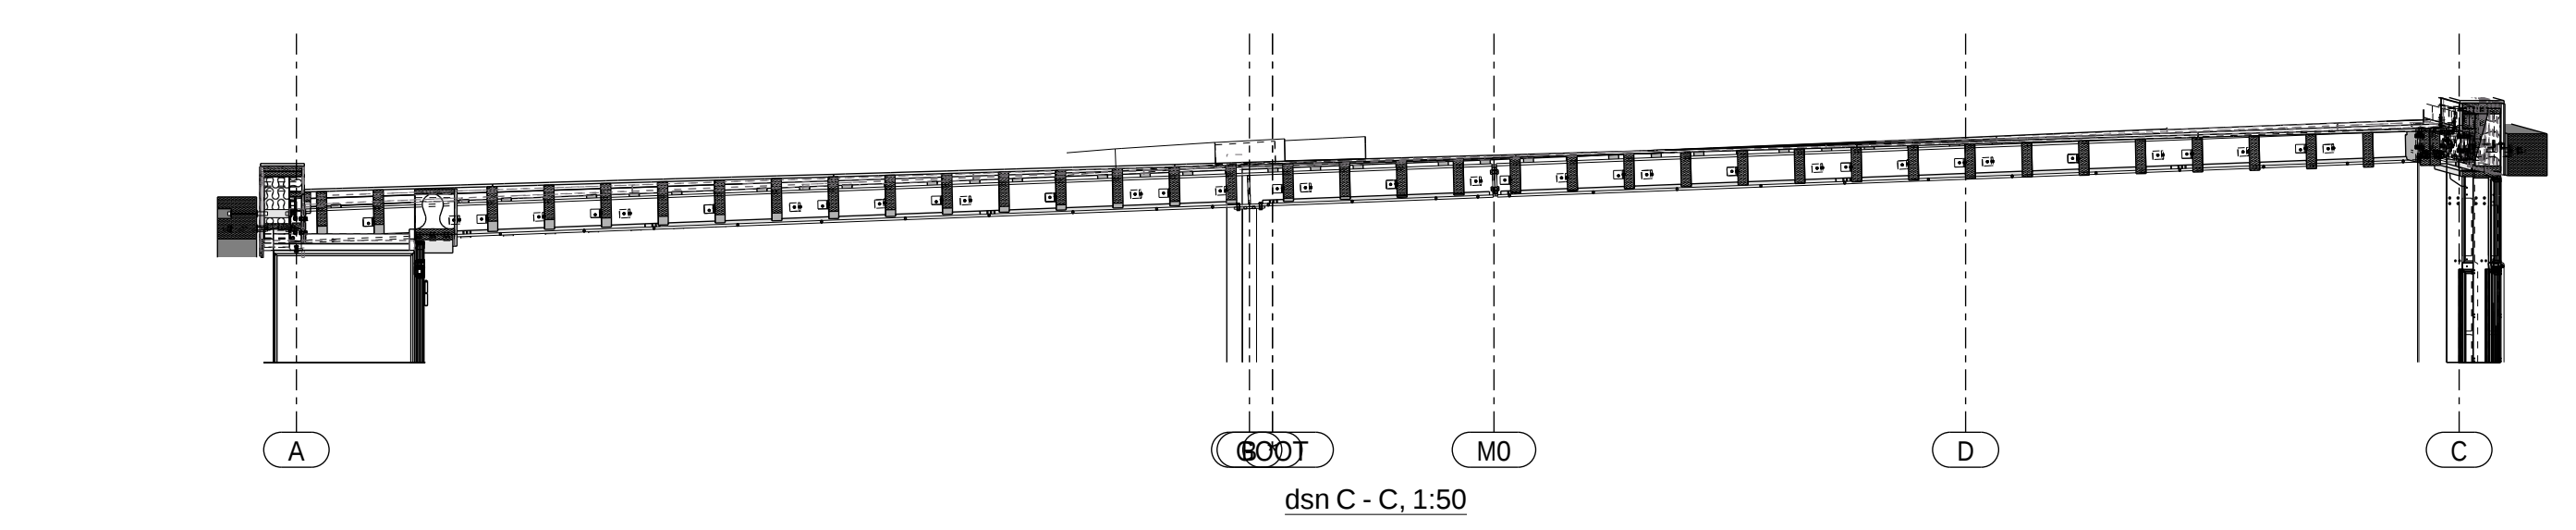
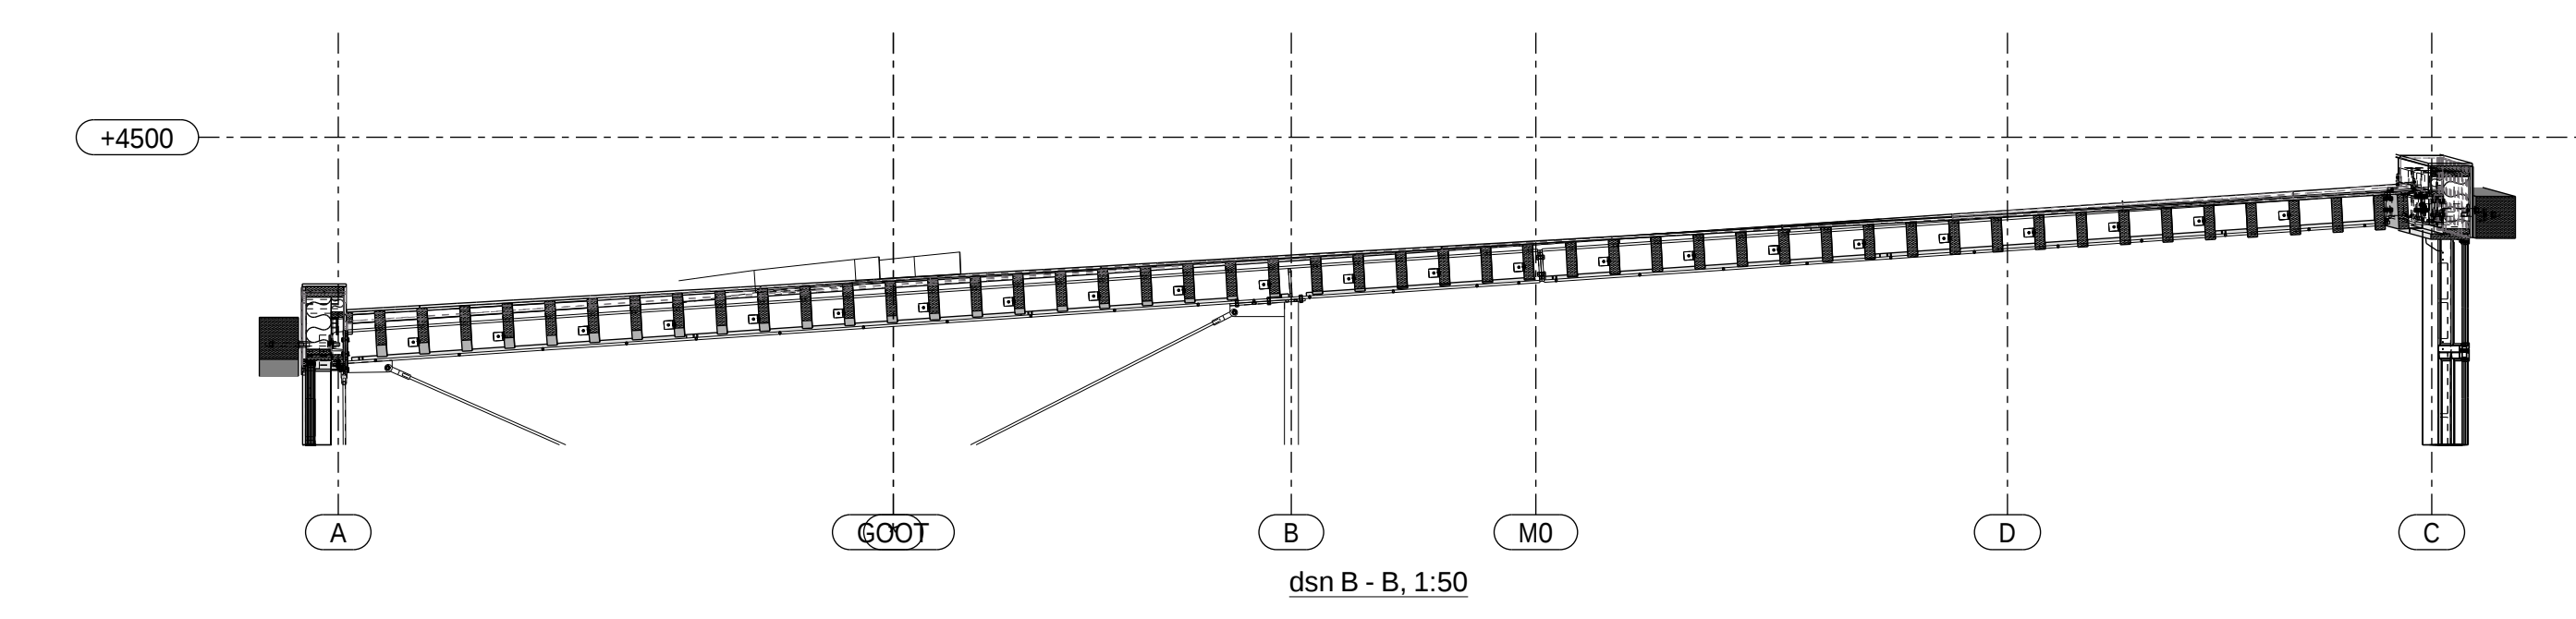
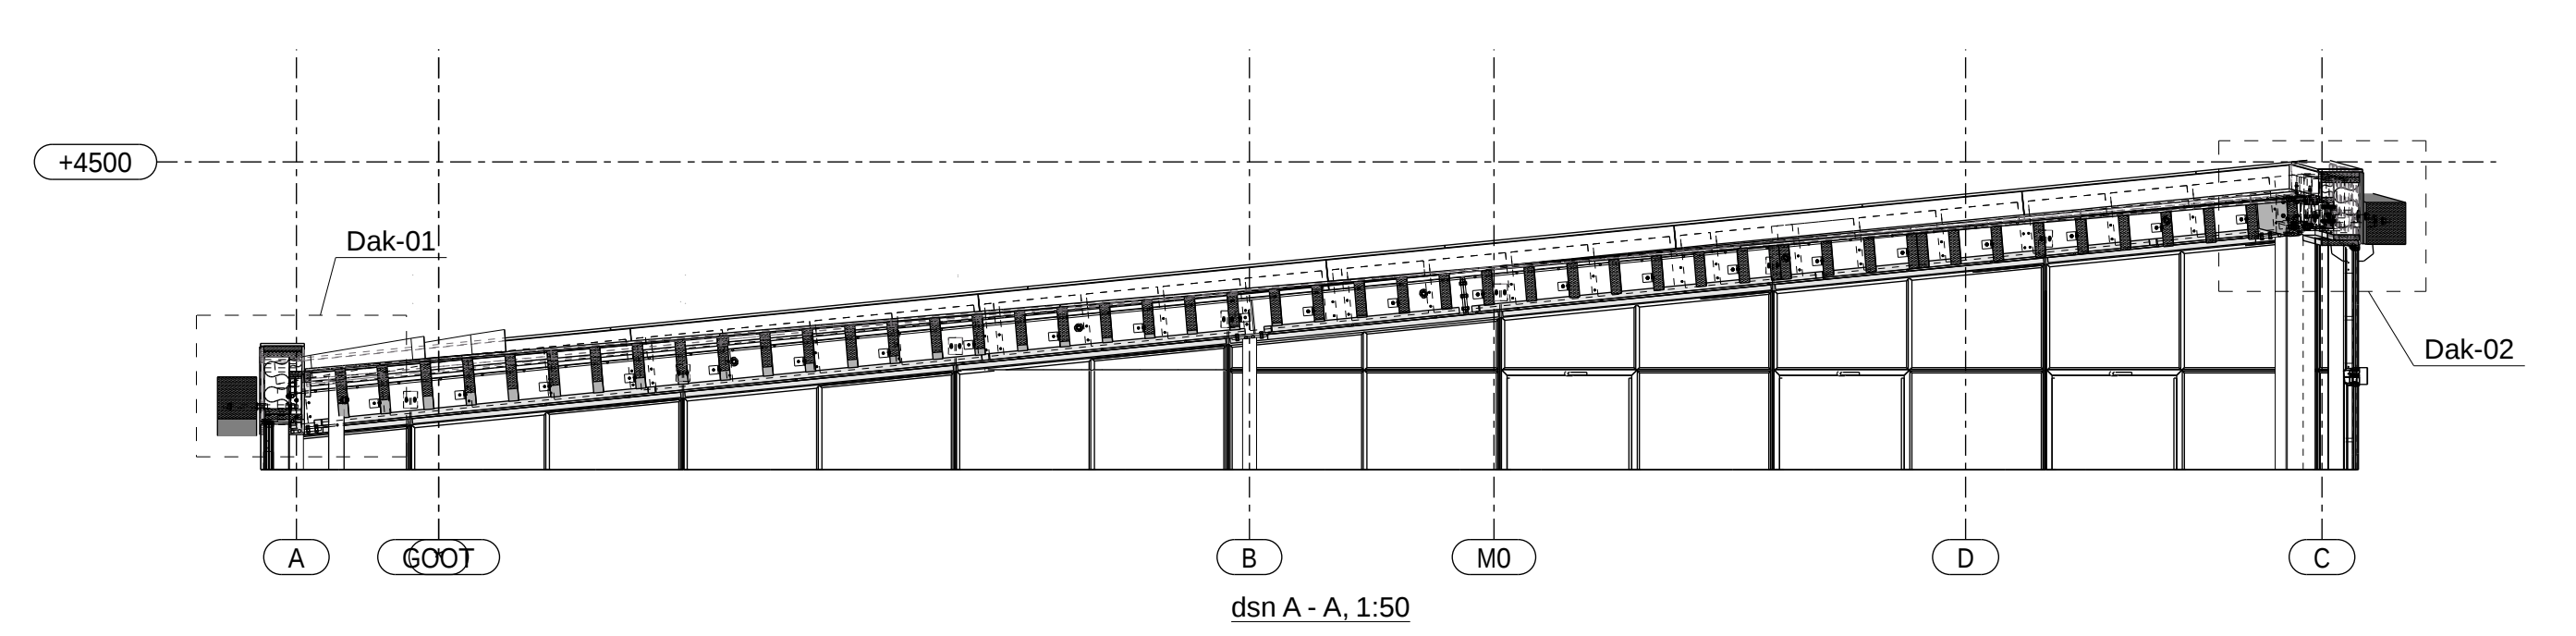
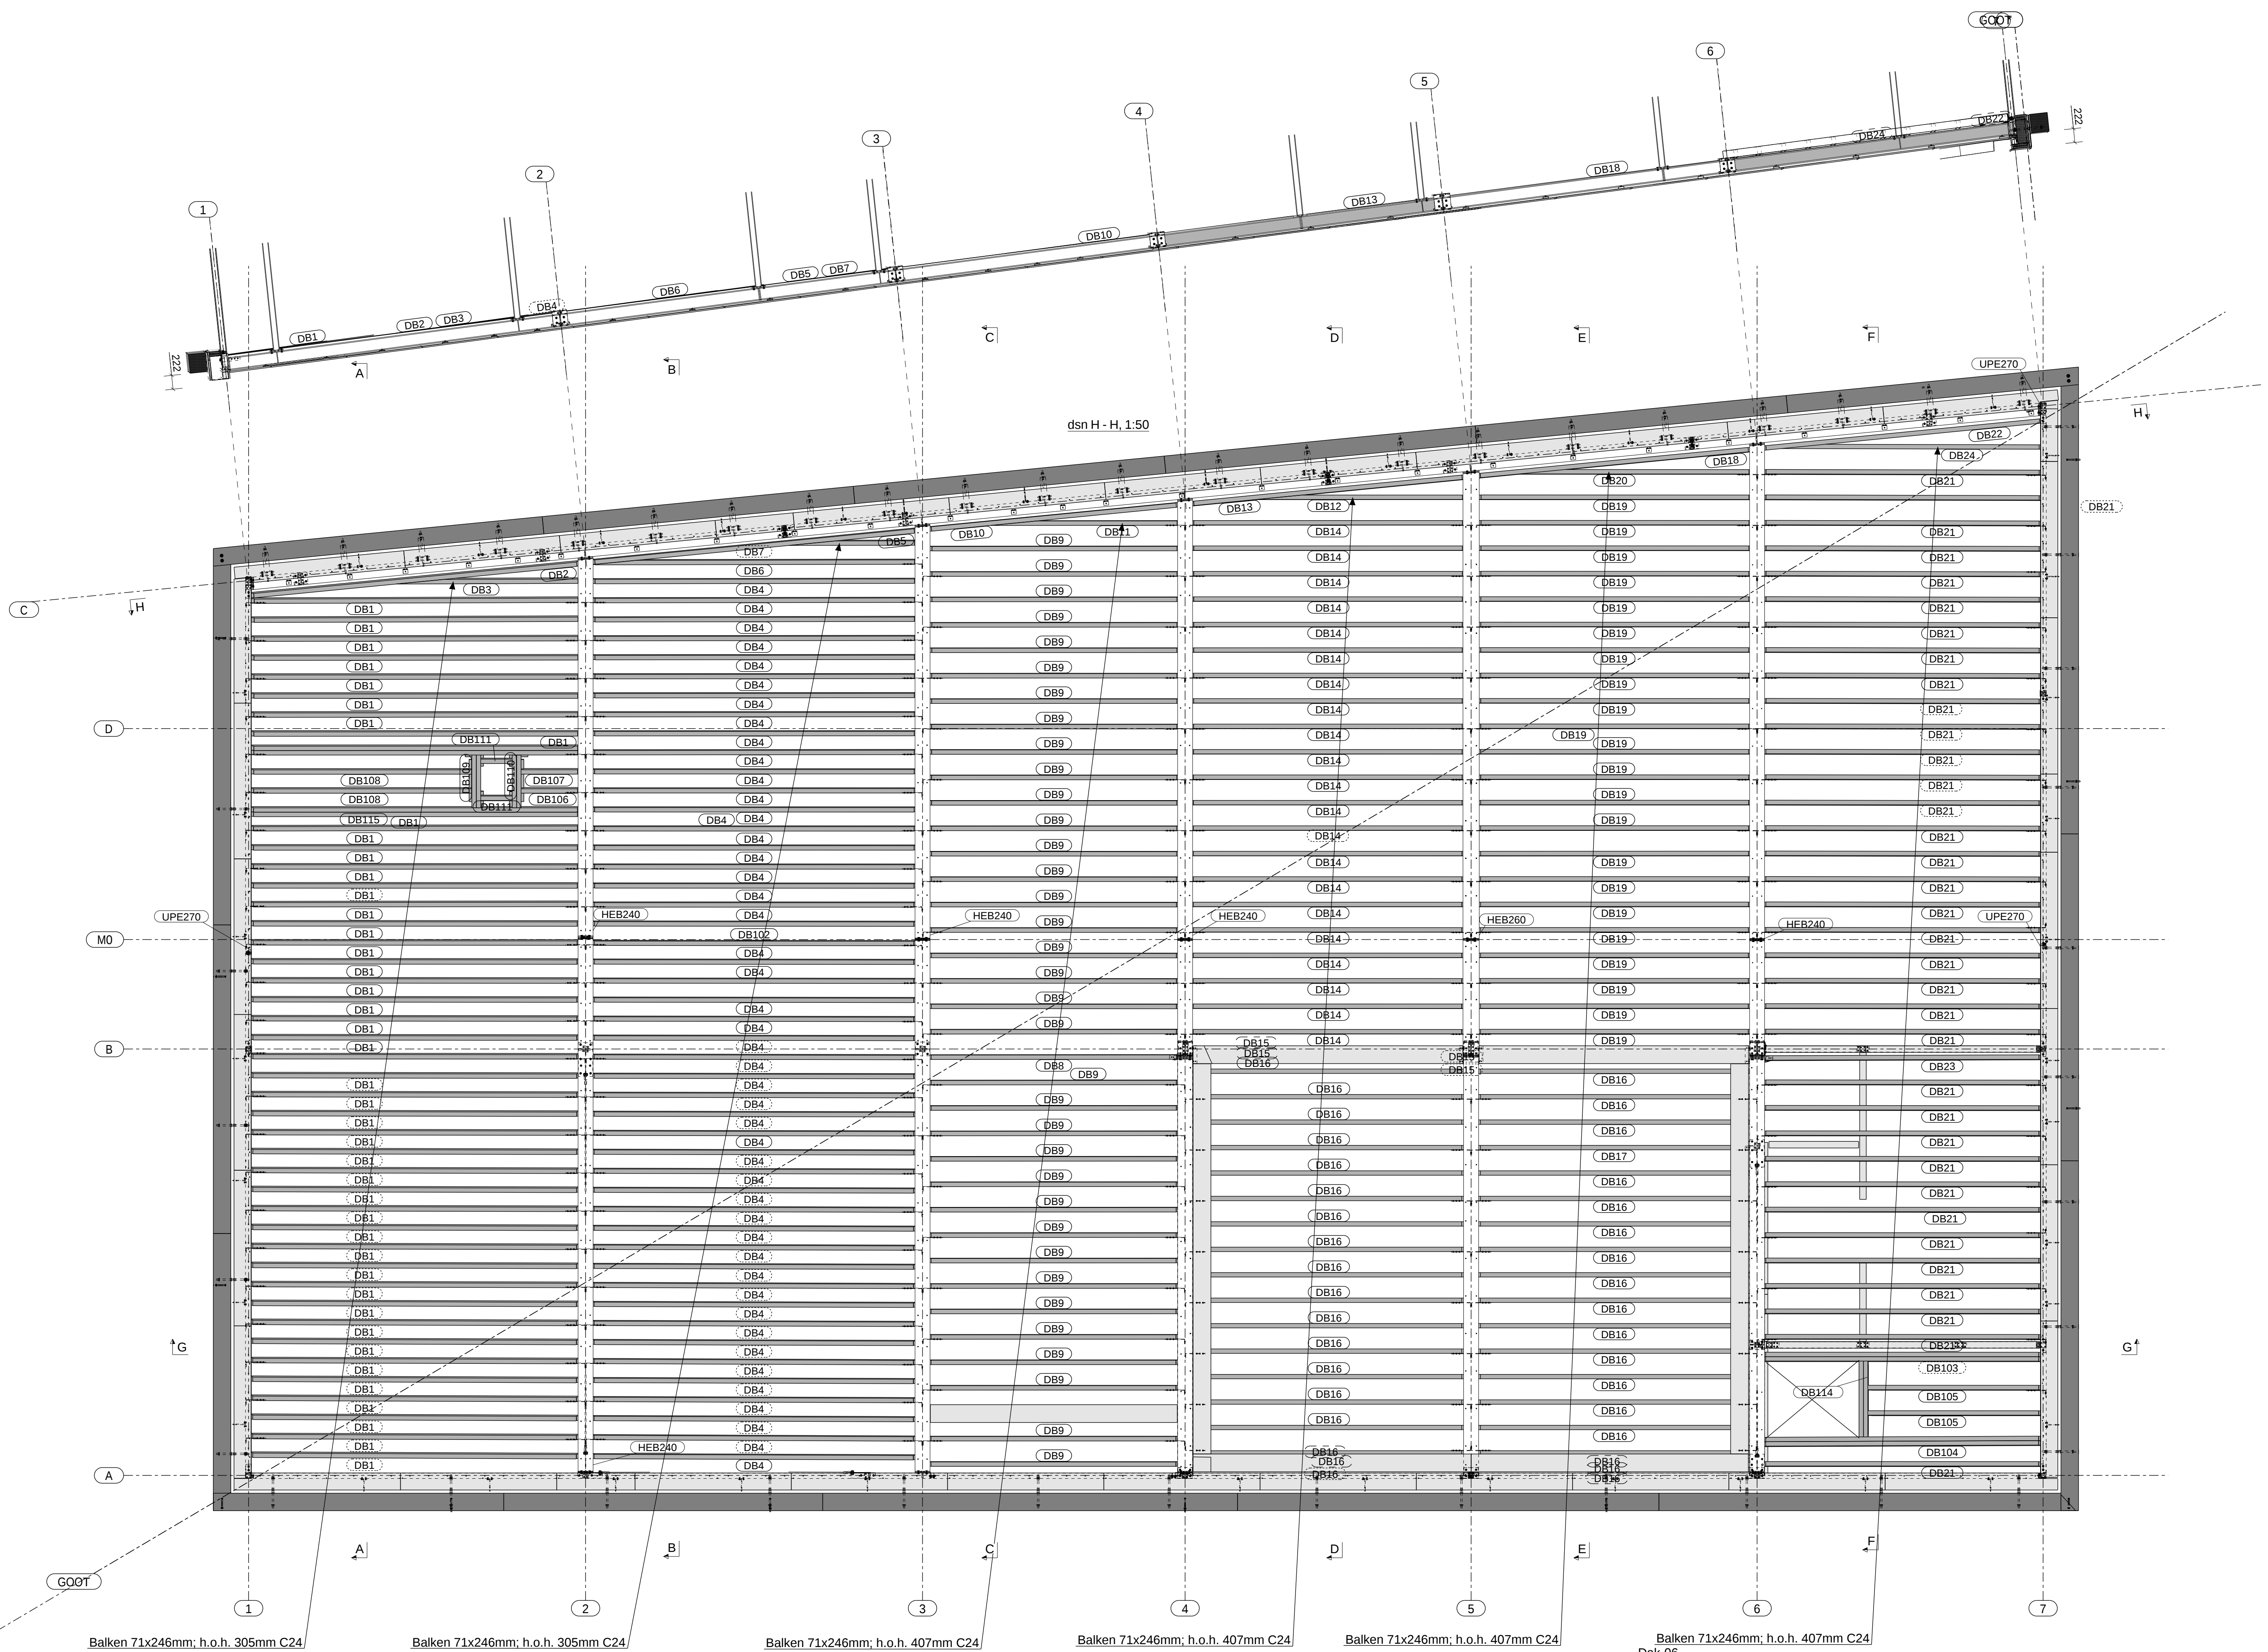


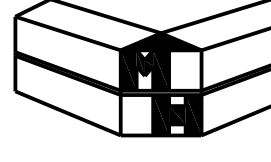

**MEERKERK HOUTBOUW B.V.**
Producent van prefab houten gebouwen

Helling 22
3371 EZ Hardinxveld - Giessendam
tel: 0184-670176

fax: 0184-670165
info@meerkerkhoutbouw.nl
www.meerkerkhoutbouw.nl

Code	Wijziging	Dat	Van	Na
A	Aanpassing dakbalken	21.11.2024	G.S.	V.C.
B	Aanvulling details	17.01.2025	G.S.	V.C.
C	Aanvulling daksparringen	04.02.2025	G.S.	V.C.
D	Aanvulling afmetingen	12.02.2025	G.S.	V.C.
E	Dakbalken voor PRODUCTIE	18.02.2025	G.S.	V.C.

Project
Opdrachtgever
Onderschrift

HITO Beach House - Houtwerk
Meerkerk Houtbouw

Projectnummer
Beeld nummer
Ond.

MRKH-24-023
Schied
1:1 1:10

Uitvoering
Tekeningsnummer

UITVOERING
101

G.S. V.C. V.C. (04/10/2024)

MRKH-24-023 UV

VAC engineering

VAC engineering B.V.
4515 AL IJzendoorn
T +31 17 40 18 12
E info@vacengineering.nl
W www.vacengineering.nl

MRKH-24-023_HITO_Beachhouse_REV01.dwg
18.02.2025